


GR	RETINO SIMBOLO	DESCRIZIONE
ESPROPRIO		Esproprio definitivo
		Area da occupare temporaneamente
		Area da asservire/convenzionare
		Servitù di sorvolo
		Servitù di Cavidotto
CATASTO		Numero piano
		Acque
		Strade
		Particella
		Confine Foglio Catastale

MAR_Foglio XX: Comune di Marcedusa Foglio di Mappa n. XX
 MES_Foglio XX: Comune di Mesoraca Foglio di Mappa n. XX
 PET_Foglio XX: Comune di Pettilia Policastro Foglio di Mappa n. XX
 S.MAURO_M_Foglio XX: Comune di San Mauro Marchesato Foglio di Mappa n. XX
 SCAN_Foglio XX: Comune di Scandale Foglio di Mappa n. XX

MES_Foglio N.43

KEYMAP
 scala 1:80.000

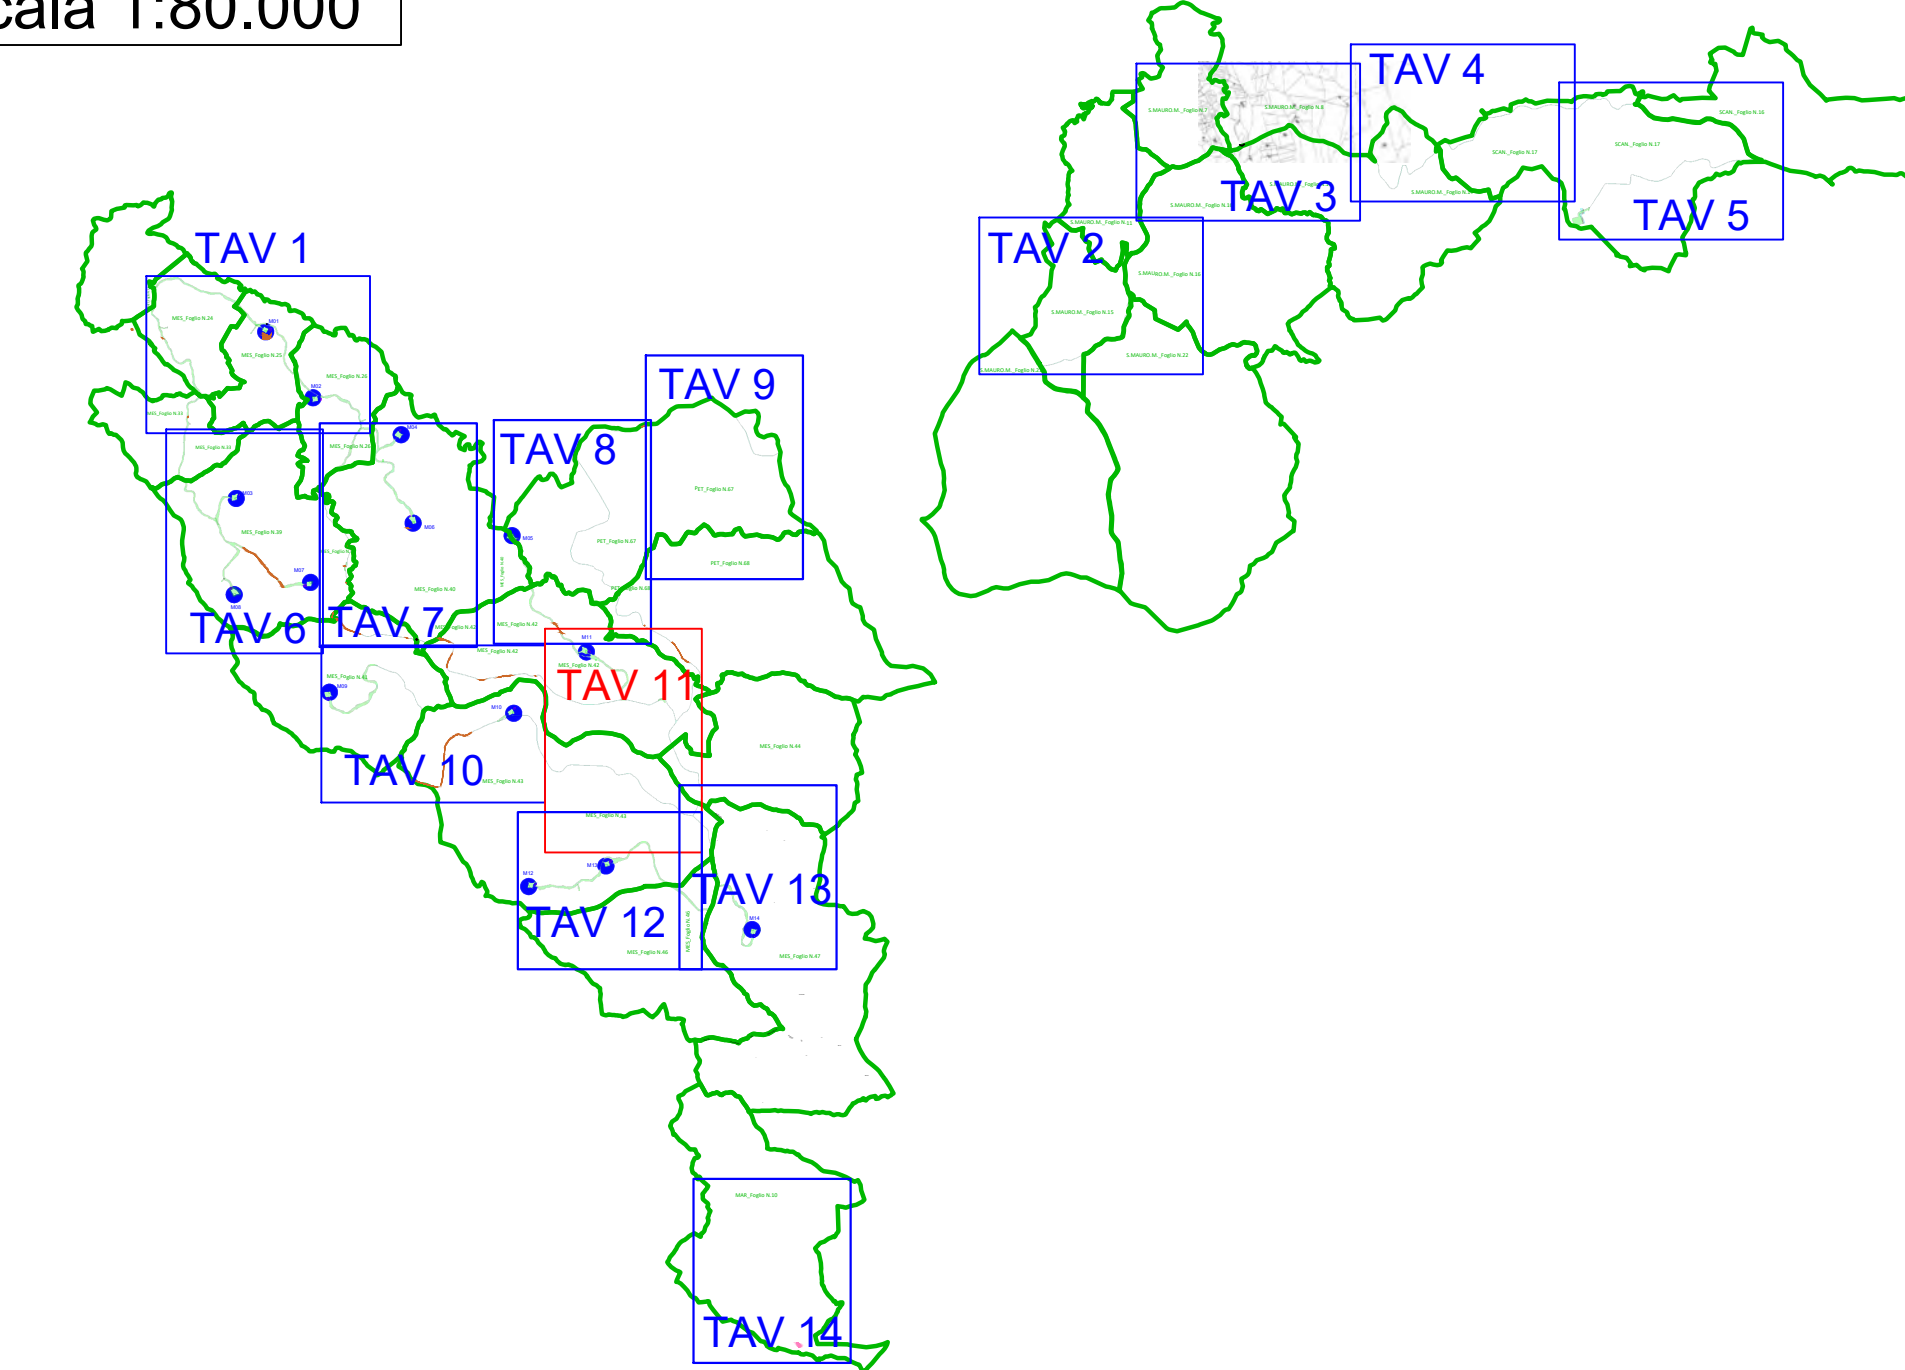

Regione Calabria		Comune di Mesoraca				
Committente: ESC WIND S.R.L. Piazza Europa, 14 87100 Cosenza - Italy P.IVA: 03884610787						
Documento: PROGETTO DEFINITIVO						
Titolo del Progetto: PARCO EOLICO "MESORACA"						
Elaborato: Piano Particolare d'Esproprio-TAV.11						
PROGETTO	DISCIPLINA	AMBITO	TIPO ELABORATO	PROGRESSIVO	SCALA	
E-MES	P	CE	PE	11	1:2.000	
NOME FILE: E-MES-P-CE-PE-11_Piano Particolare d'Esproprio-TAV.11						
Progettazione: Ing. Saverio Pagliuso						
Ing. Mario Francesco Perri						
Ing. Giorgio Salatino						
Rev:	Prima Emissione	Descrizione	Revisione	Redatto	Controllato	Approvato
00	FEBBRAIO 2024	PRIMA EMISSIONE	GEMSA PRO	GEMSA PRO	GEMSA PRO	ESC WIND S.R.L.