



# MES\_Foglio N.43

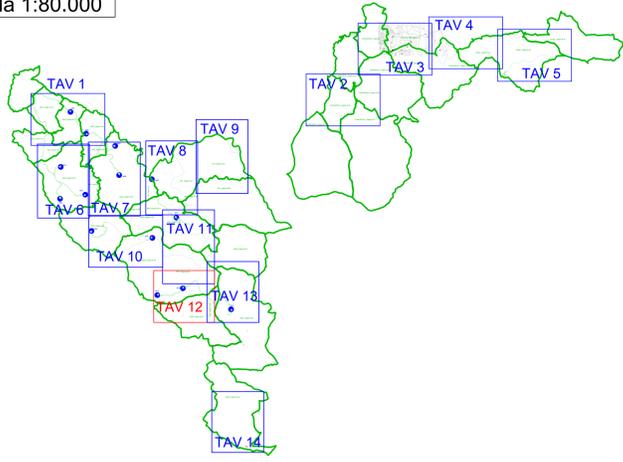

GR	RETINO SIMBOLO	DESCRIZIONE
ESPROPRIO		Esproprio definitivo
		Area da occupare temporaneamente
		Area da asservire/convenzionare
		Servitù di sorvolo
		Servitù di Cavidotto
CATASTO		Acque
		Strade
		Particella
		Confine Foglio Catastale

MAR\_Foglio XX: Comune di Marcedusa Foglio di Mappa n. XX  
 MES\_Foglio XX: Comune di Mesoraca Foglio di Mappa n. XX  
 PET\_Foglio XX: Comune di Pettilia Policastro Foglio di Mappa n. XX  
 S.MAURO.M\_Foglio XX: Comune di San Mauro Marchesato Foglio di Mappa n. XX  
 SCAN\_Foglio XX: Comune di Scandale Foglio di Mappa n. XX

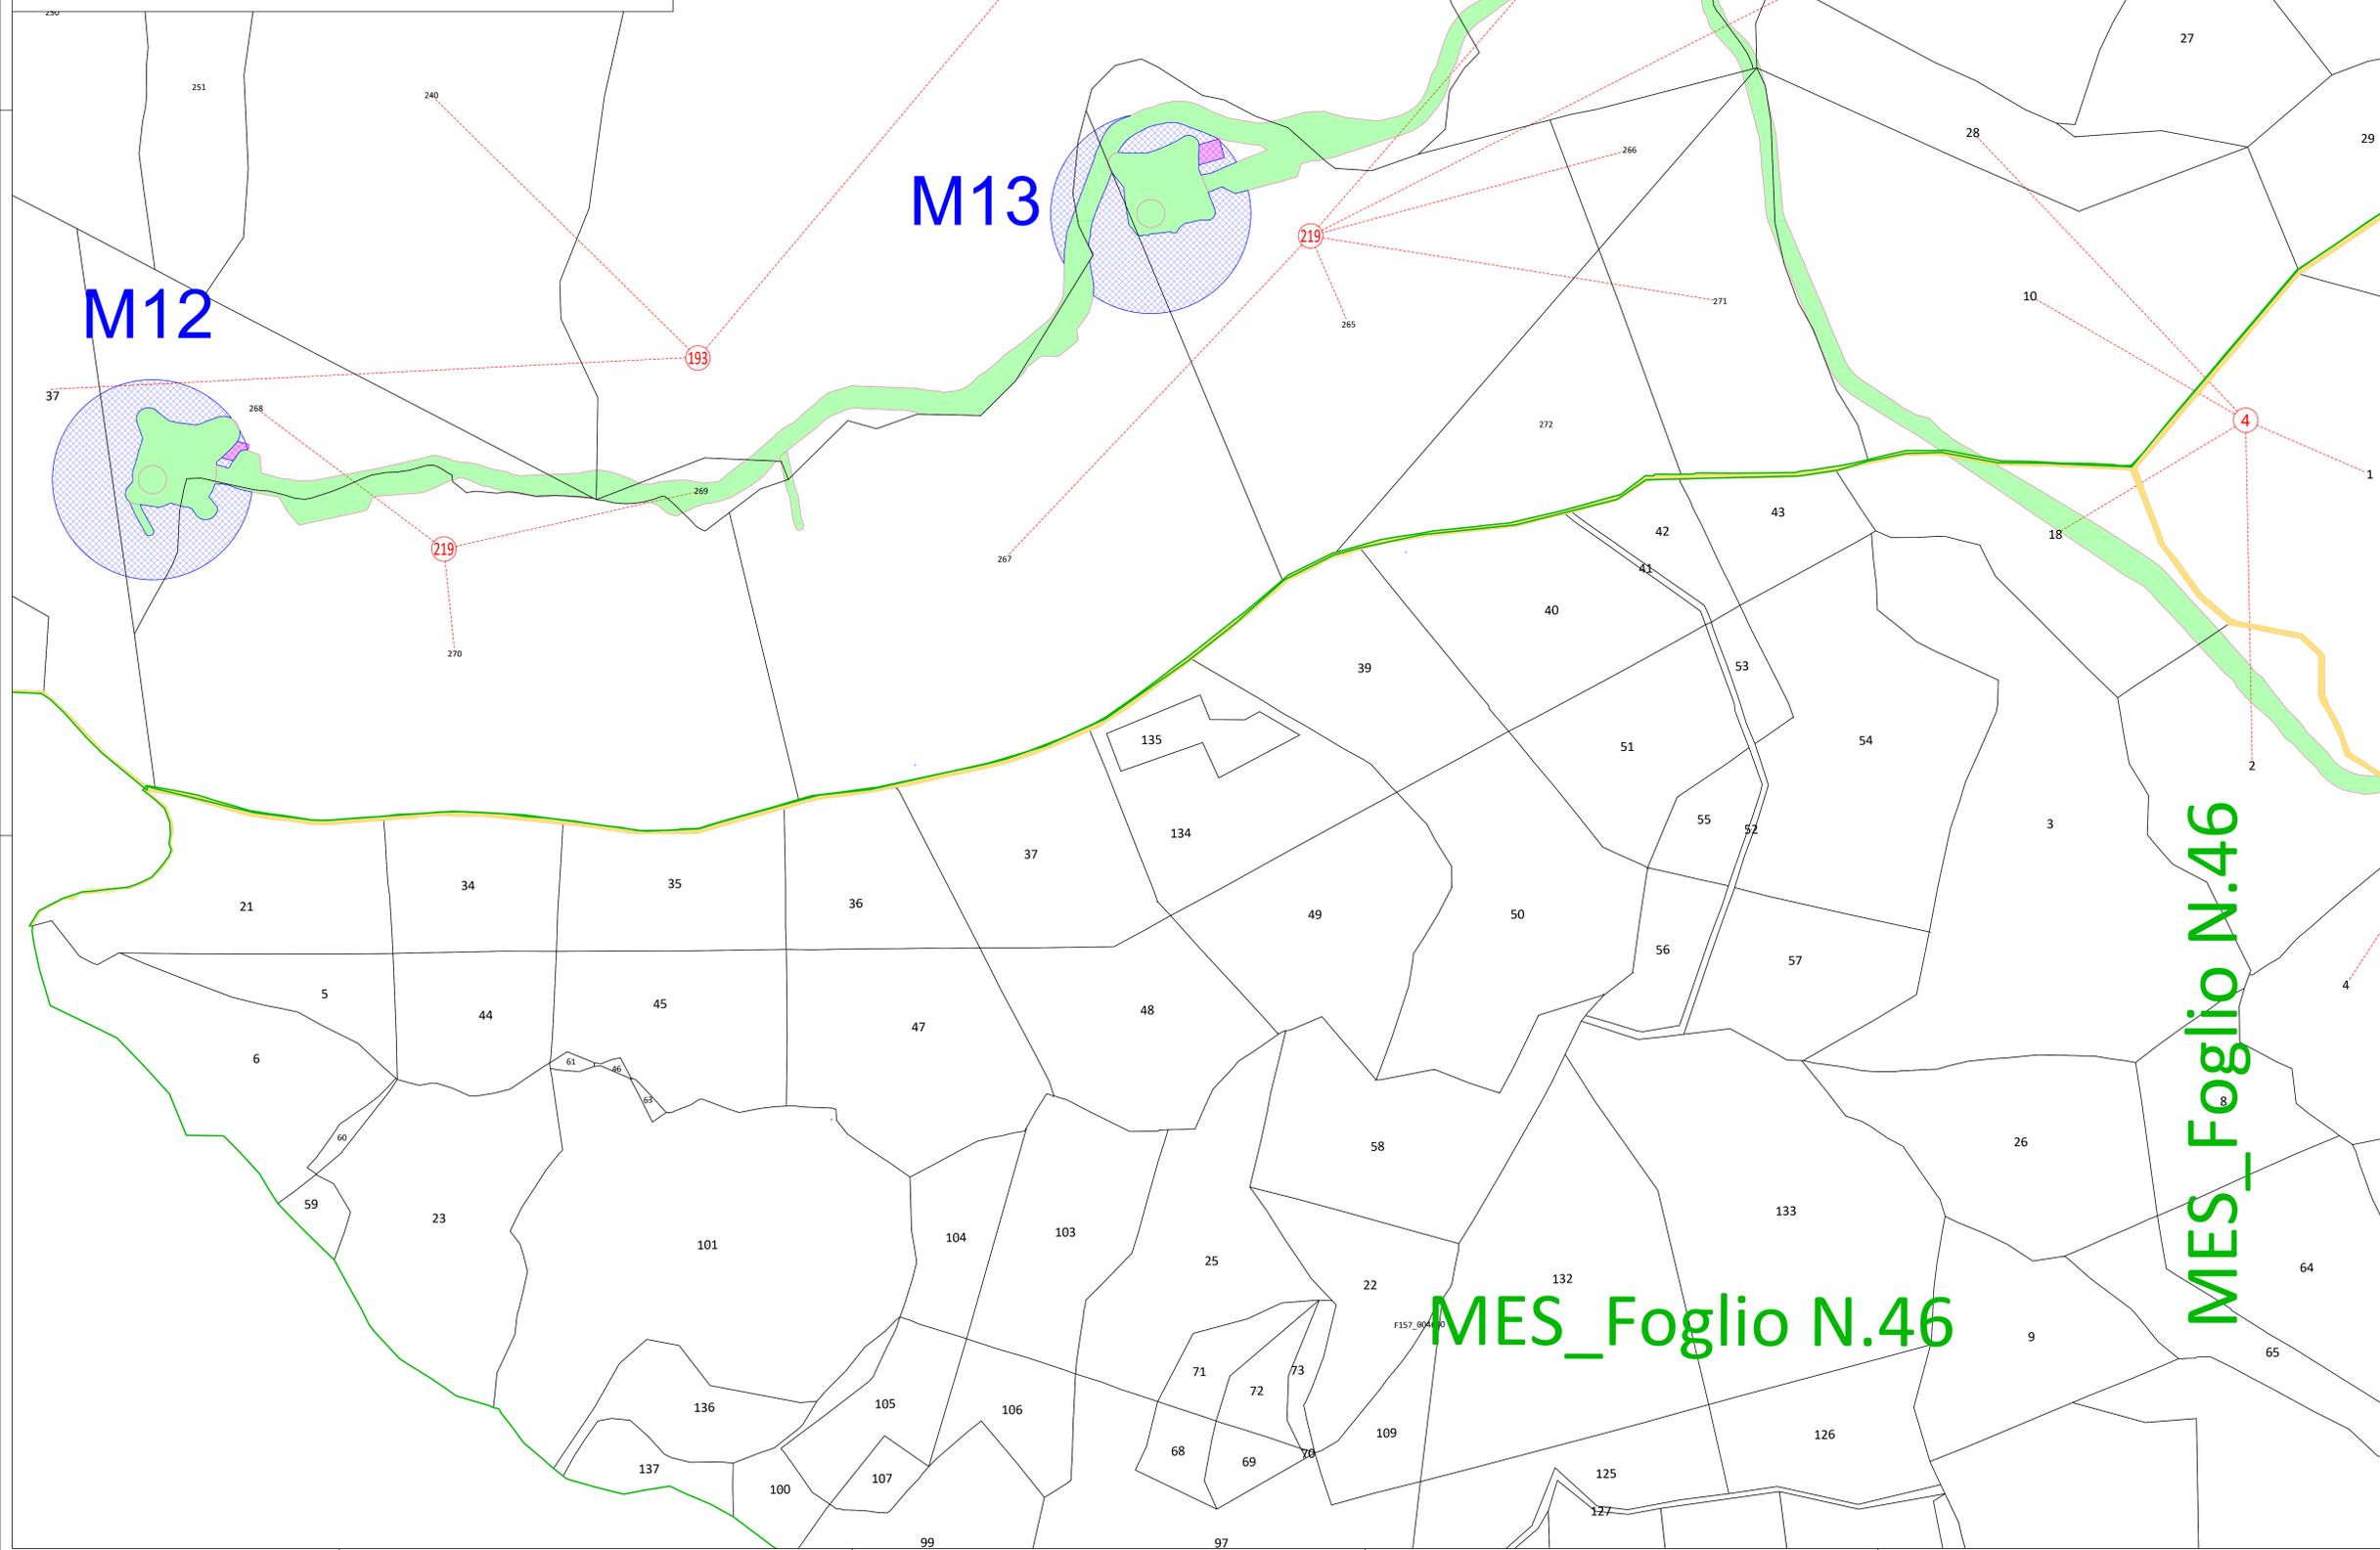

# MES\_Foglio N.46

# MES\_Foglio N.46



Regione Calabria



Comune di Mesoraca

Comittente: ESC WIND S.R.L.  
 Piazza Europa, 14  
 87100 Cosentino - Italy  
 P.IVA: 03884610787

Documento: **PROGETTO DEFINITIVO**

Titolo del Progetto: **PARCO EOLICO "MESORACA"**

Elaborato: **Piano Particolare d'Esproprio-TAV.12**

PROGETTO	DISCIPLINA	AMBITO	TIPO ELABORATO	PROGRESSIVO	SCALA
E-MES	P	CE	PE	12	1:2.000

NOME FILE: E-MES-P-CE-PE-12\_Piano Particolare d'Esproprio-TAV.12

Progettazione:



**Gemsa**  
S.p.A.

Ing. Saverio Pagliuso

Ing. Mario Francesco Perri

Ing. Giorgio Salatino

Rev.	Prima Emissione	Descrizione	Revisione	Redatto	Controllato	Approvato
00	FEBBRAIO 2024	PRIMA EMISSIONE		GEMSA PRO	GEMSA PRO	ESC WIND S.R.L.