


KEYMAP - Scala 1:50.000





Regione Calabria

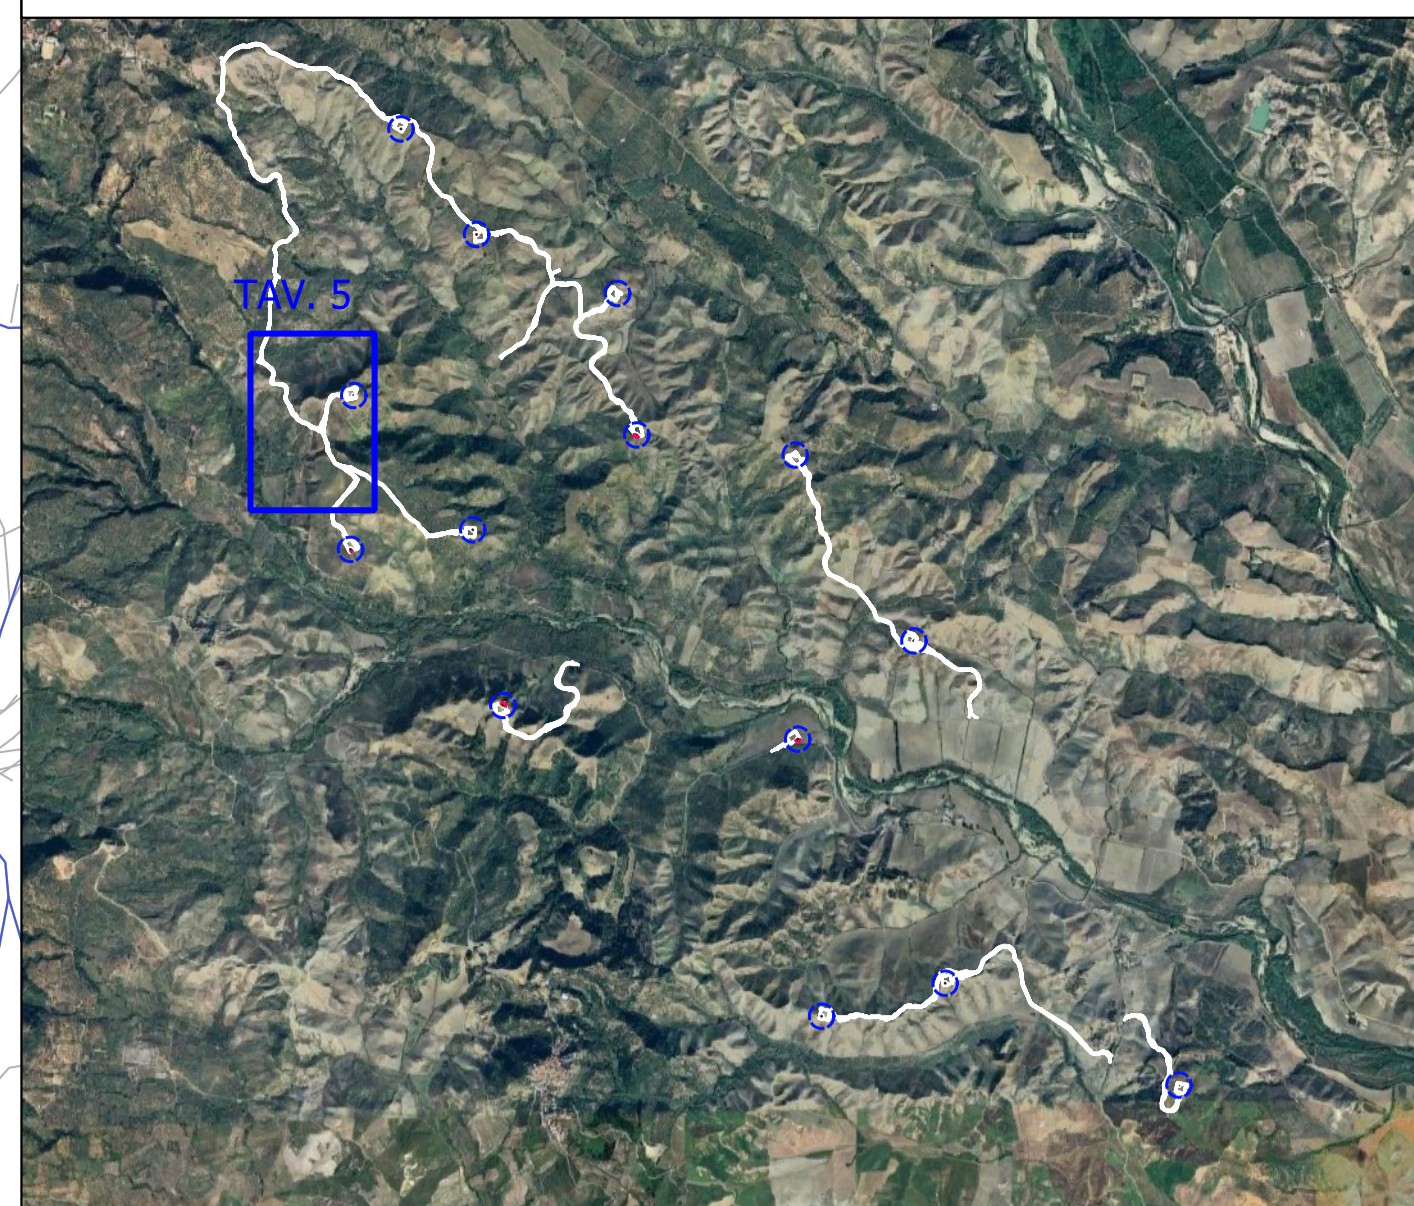

Comune di Mesoraca

Committente: **ESC WIND S.R.L.**  
 Piazza Europa, 14  
 87100 Cosenza - Italy  
 P.IVA: 03884510787

Documento: **PROGETTO DEFINITIVO**

Titolo del Progetto: **PARCO EOLICO "MESORACA"**

Elaborato: **Planimetria Idraulica Tav.05**

PROGETTO	DISCIPLINA	AMBITO	TIPO ELABORATO	PROGRESSIVO	SCALA
E-MES	P	ID	PP	05	1:1000

NOOME FILE: E-MES-P-ID-PP-05\_Planimetria Idraulica Tav.05

Progettazione: **Ing. Saverio Pagliuso**

 **Ing. Mario Francesco Perri**

**Ing. Giorgio Salatino**

Rev.	Prima Emissione	Descrizione Revisione	Redatto	Controllato	Approvato
00	FEBBRAIO 2024	PRIMA EMISSIONE	GEMSA PRO	GEMSA PRO	ESC WIND S.R.L.

Legenda

- Reticolo idrografico
- Verso di scorrimento tombini
- Verso di scorrimento fossi
- Tombini
- Pozzetti
- Fossi di guardia

