


KEYMAP - Scala 1:50.000



Legenda

- Reticolo idrografico
- Verso di scorrimento tombini
- Verso di scorrimento fossi
- Tombini
- Pozzetti
- Fossi di guardia

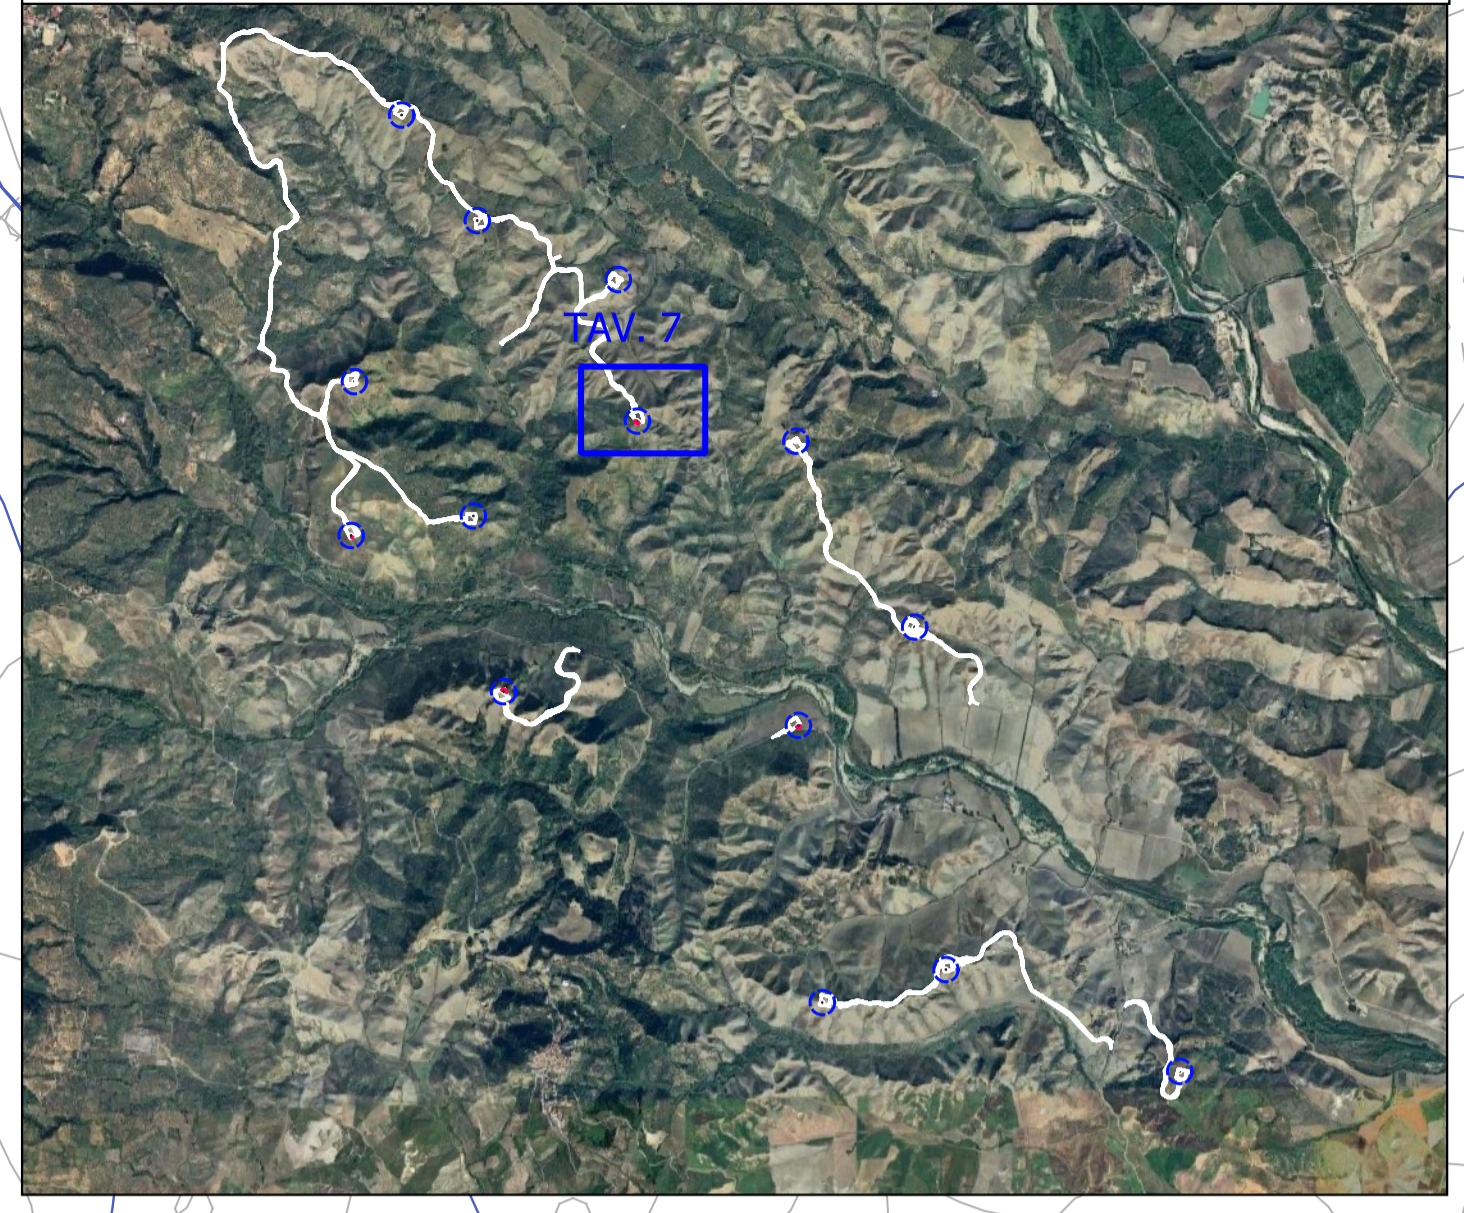

Committente: **ESC WIND S.R.L.**
 Piazza Europa, 14
 87100 Cosenza - Italy
 P.IVA: 03884610787

Documento: **PROGETTO DEFINITIVO**

Titolo del Progetto: **PARCO EOLICO "MESORACA"**

Elaborato: **Planimetria Idraulica Tav.07**

PROGETTO	DISCIPLINA	AMBITO	TIPO ELABORATO	PROGRESSIVO	SCALA
E-MES	P	ID	PP	07	1:1000
NOME FILE: E-MES-P-ID-PP-07_Planimetria Idraulica Tav.07					
Progettazione:		Ing. Saverio Pagliuso			
		Ing. Mario Francesco Perri			
		Ing. Giorgio Salatino			

Rev.	Prima Emissione	Descrizione Revisione	Redatto	Controllato	Approvato
00	FEBBRAIO 2024	PRIMA EMISSIONE	GEMSA PRO	GEMSA PRO	ESC WIND S.R.L.