


| | | | | |
|------------|--|-----------------------------------|-------------------------------------|------------------------------------|
| LIVELLETTE | DIFF. DI QUOTA DISTANZA PENDENZA | h = 0,00 L = 27,30 i = 0,00 | h = -1,69 L = 30,84 i = -0,05 | h = 0,00 L = 123,41 i = 0,00 |
|------------|--|-----------------------------------|-------------------------------------|------------------------------------|

| | | | |
|-----|---------|-----|---------|
| Num | 1 | Num | 2 |
| Pr | 27,303 | Pr | 58,139 |
| Qt | 249,489 | Qt | 247,800 |
| R | 500,000 | R | 500,000 |
| T | 13,692 | T | 13,692 |
| Fr | 0,187 | Fr | 0,187 |
| Sv | 27,399 | Sv | 27,399 |

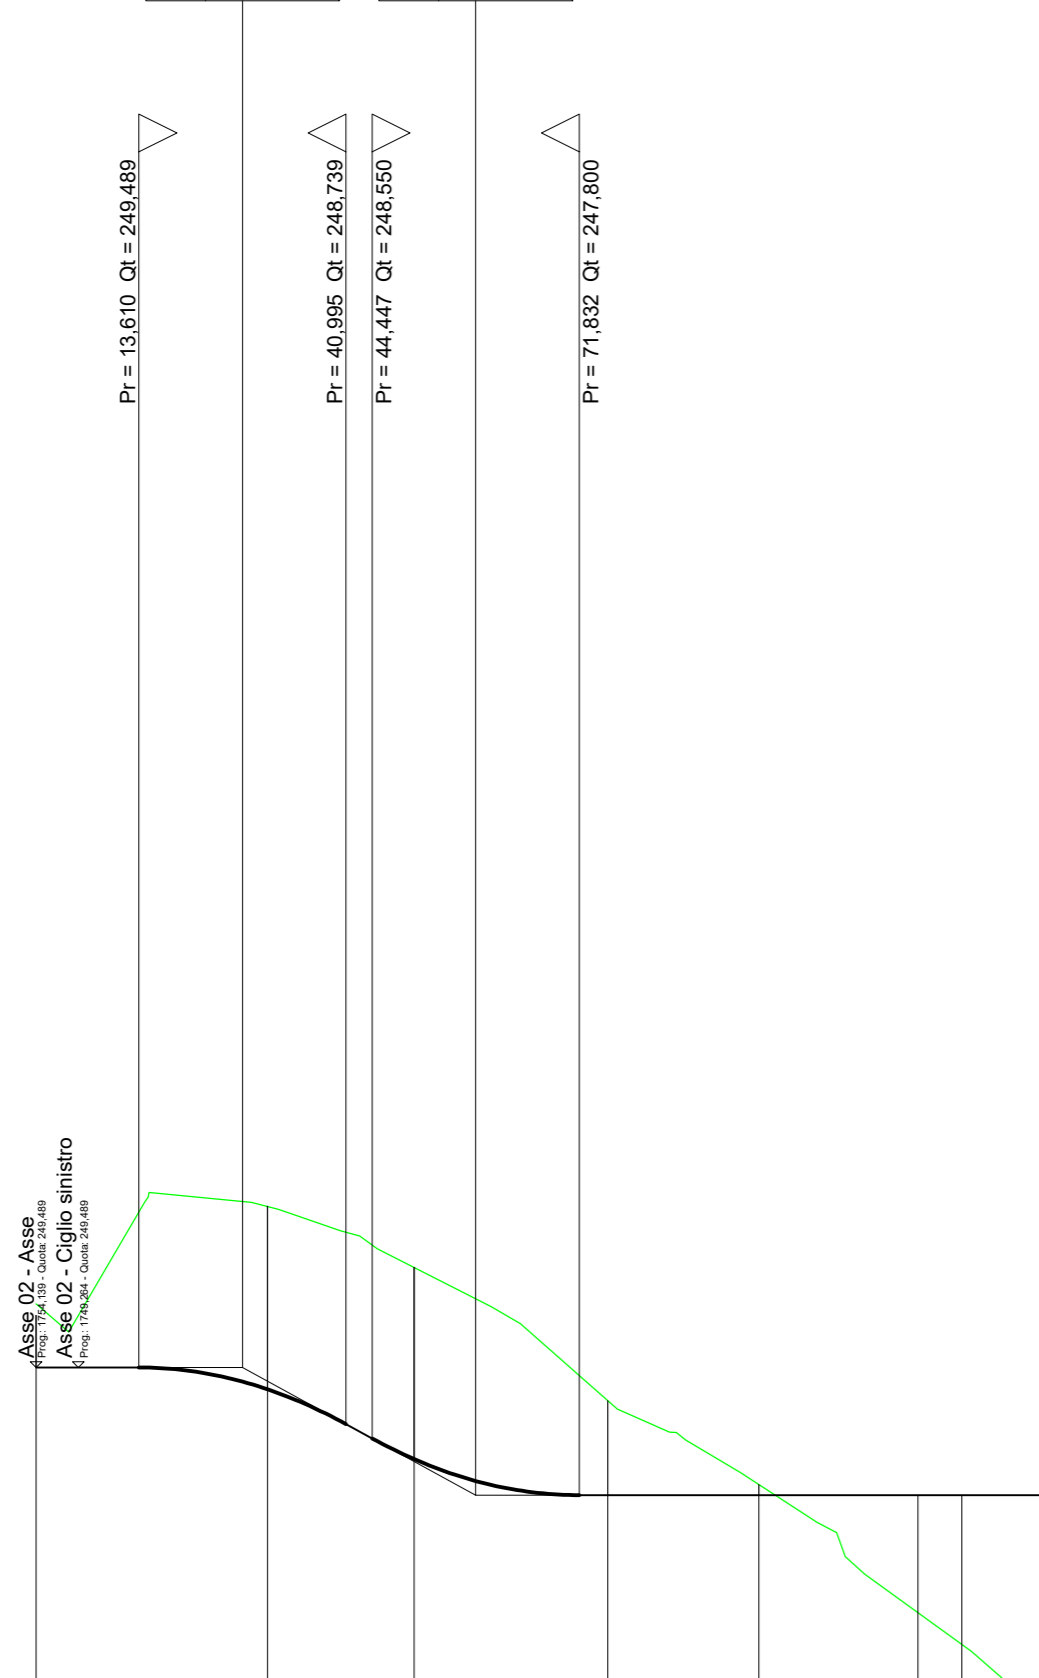

SCALA QUOTE 1:100
SCALA DISTANZE 1:1000

QT.RIF. 241,500

| NUMERO SEZIONI | 1 | 2 | 3 | 4 | 5 | 6 | 7 |
|------------------------|--------|--------|--------|--------|--------|---------|---------|
| DISTANZE PARZIALI | | 30,60 | 19,40 | 25,60 | 20,00 | 21,01 | 5,83 |
| DISTANZE PROGRESSIVE | -0,00 | -30,60 | -50,00 | -75,60 | -95,60 | -116,61 | -122,44 |
| QUOTE TERRENO | 250,18 | 251,62 | 250,81 | 249,05 | 247,94 | 246,25 | 245,36 |
| QUOTE PROGETTO | 249,49 | 249,20 | 246,28 | 247,80 | 247,80 | 247,80 | 247,80 |
| DIFFERENZA DI QUOTA | -0,69 | -2,42 | -2,54 | -1,25 | -0,14 | -1,55 | -2,44 |
| ETTOMETRICHE | 0 1 | | | | | | |
| ANDAMENTO PLANIMETRICO | | | | | | | |

Regione Calabria



Comune di Mesoraca



Committente:
ESC WIND S.R.L.
Piazza Europa, 14
87100 Cosenza - Italy
P.IVA: 03884610787

Documento:
PROGETTO DEFINITIVO

Titolo del Progetto:
PARCO EOLICO "MESORACA"

Elaborato:
Profilo longitudinale Asse M01

| PROGETTO | DISCIPLINA | AMBITO | TIPO ELABORATO | PROGRESSIVO | SCALA |
|--------------|------------|-----------|----------------|-------------|---------------------|
| E-MES | P | VB | FP | 01 | 1:1000-1:100 |

NOME FILE: **E-MES-P-VB-FP-01_Profilo longitudinale Asse M01**

Progettazione:
 Ing. Saverio Pagliuso

Ing. Mario Francesco Perri

Ing. Giorgio Salatino

| Rev. | Prima Emissione | Descrizione Revisione | Redatto | Controllato | Approvato |
|------|-----------------|-----------------------|-----------|-------------|------------------------|
| 00 | FEBBRAIO 2024 | PRIMA EMISSIONE | GEMSA PRO | GEMSA PRO | ESC WIND S.R.L. |
| | | | | | |
| | | | | | |