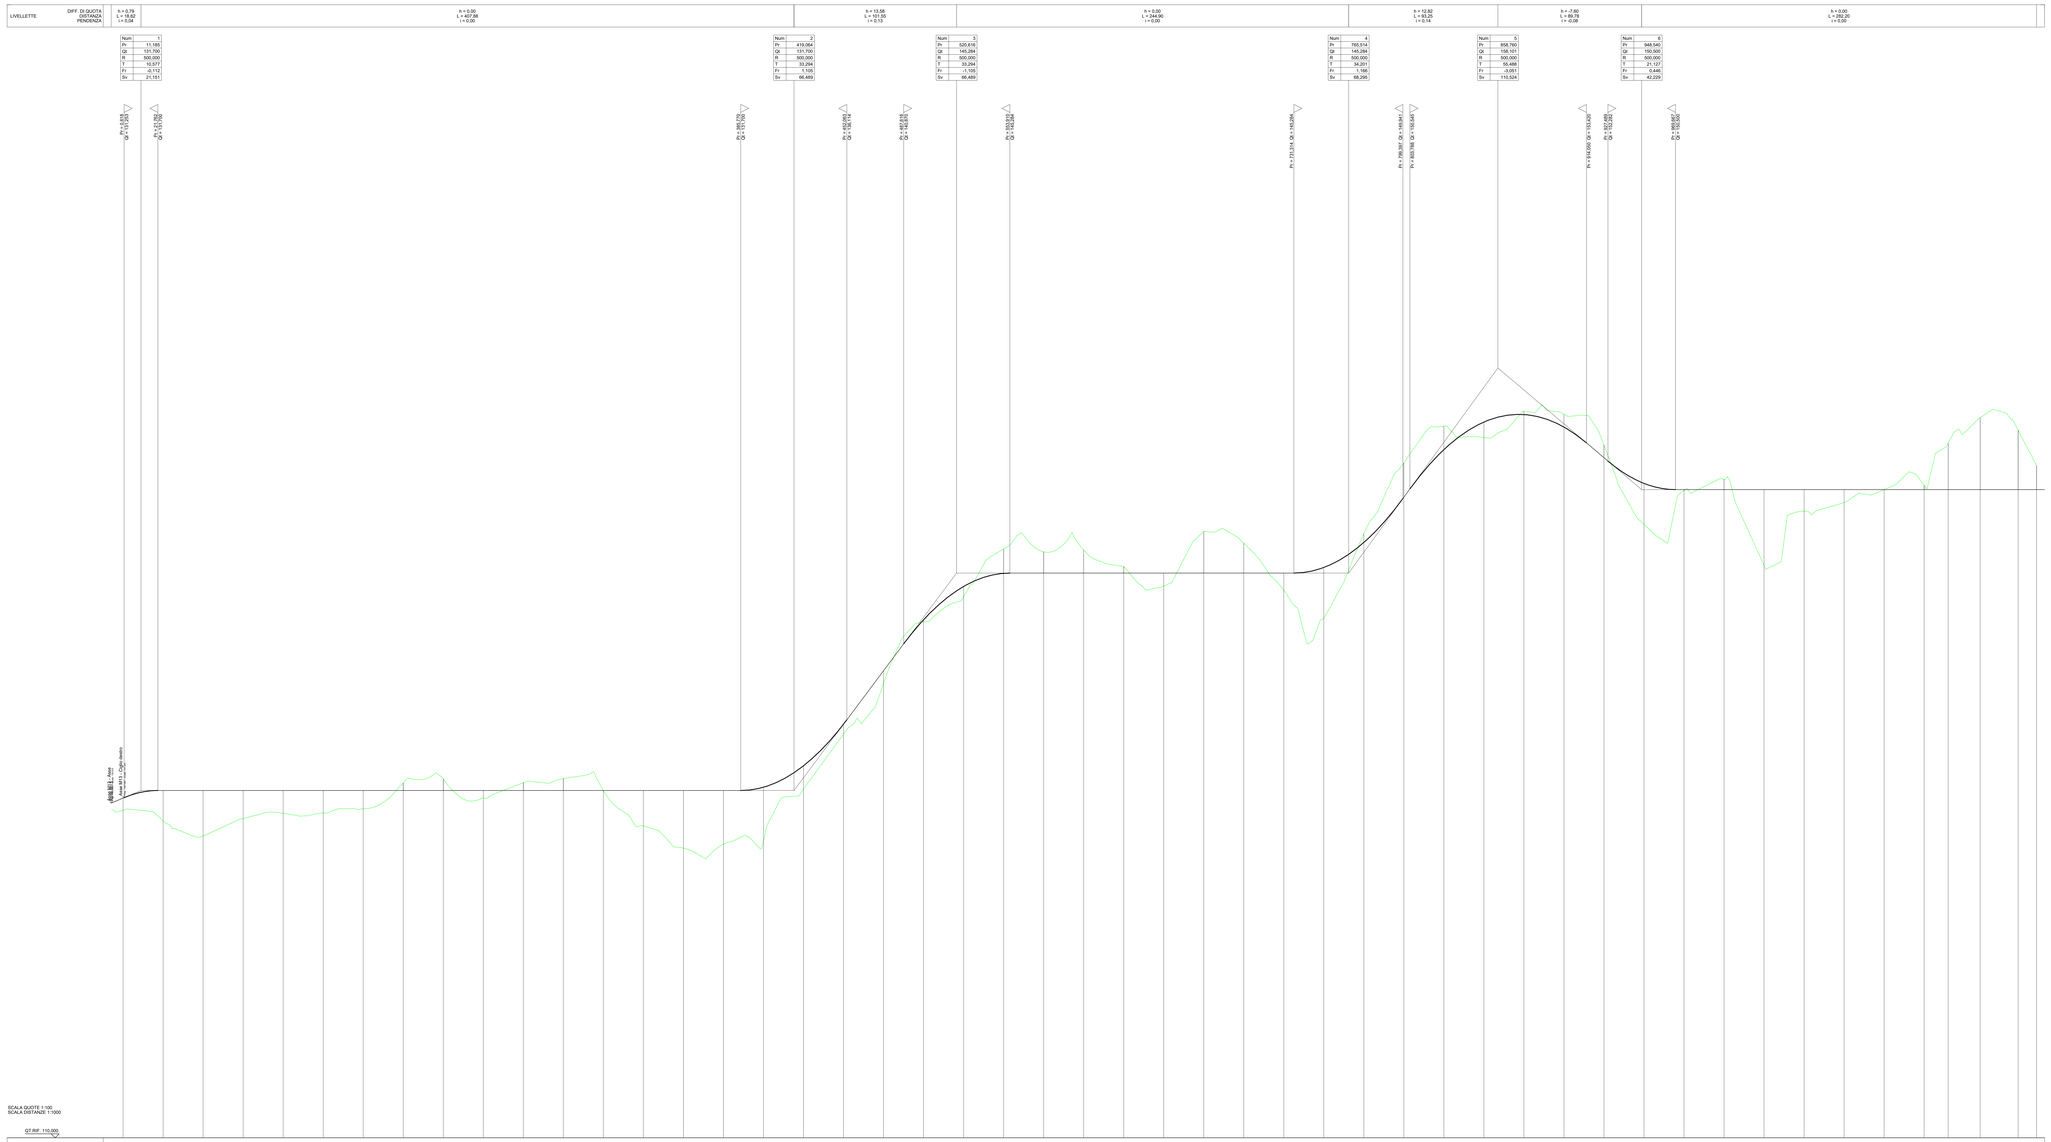

Regione Calabria

Comune di Mesoraca

Committente:

ESC WIND S.R.L.
Piazza Europa, 14
87100 Cosenza - Italy
P.IVA: 02884610787

Documento:

PROGETTO DEFINITIVO

Titolo del Progetto:

PARCO EOLICO "MESORACA"

Elaborato:

Profilo longitudinale Asse M12

PROGETTO	DISCIPLINA	AMBITO	TIPO ELABORATO	PROGRESSIVO	SCALA
E-MES	**P**	**VB**	**FP**	**12**	**1:1000-1:100**

NOME FILE: **E-MES-P-VB-FP-12_ Profilo longitudinale Asse M12**

Progettazione:

Gemsa eng.

Ing. Saverio Pagliuso

PAGLIUSO SAVERIO 16.04.2024 08:39:21 UTC

Ing. Mario Francesco Perri

Firmato digitalmente da
Mario Francesco Perri
CN = Mario Francesco Perri
O = ORDINE INGEGNERI COSENZA
C = IT

Ing. Giorgio Salatino

Firmato digitalmente da
GIORGIO SALATINO
CN = GIORGIO SALATINO
O = Libero Professionista
C = IT

Rev.	Prima Emissione	Descrizione Revisione	Redatto	Controllato	Approvato
00	FEBBRAIO 2024	PRIMA EMISSIONE	GEMSA PRO	GEMSA PRO	**ESC WIND S.R.L.**