

Regione Calabria



Comune di Mesoraca



Constituito:

ESC WIND S.R.L.  
Piazza Europa, 14  
87100 Cosenza - Italy  
P.IVA. 03884610787

Documento:

PROGETTO DEFINITIVO

Titolo del Progetto:

PARCO EOLICO "MESORACA"

Elaborato:

Planimetria di Progetto Tav 11

| PROGETTO | DISCIPLINA | AMBITO | TIPO ELABORATO | PROGRESSIVO | SCALA  |
|----------|------------|--------|----------------|-------------|--------|
| E-MES    | P          | VB     | PP             | 11          | 1:1000 |

NOME FILE:

E-MES-P-VB-PP-11\_Planimetria di Progetto Tav 11

Progettazione:


 Gemsa

Ing. Saverio Pagliuso

Ing. Mario Francesco Perri

Ing. Giorgio Salatino

| Rev. | Prima Emissione | Descrizione Revisione | Revisione | Controllo | Approvato       |
|------|-----------------|-----------------------|-----------|-----------|-----------------|
| 00   | FEBBRAIO 2024   | PRIMA EMISSIONE       | GEMSA PRO | GEMSA PRO | ESC WIND S.R.L. |
|      |                 |                       |           |           |                 |
|      |                 |                       |           |           |                 |
|      |                 |                       |           |           |                 |

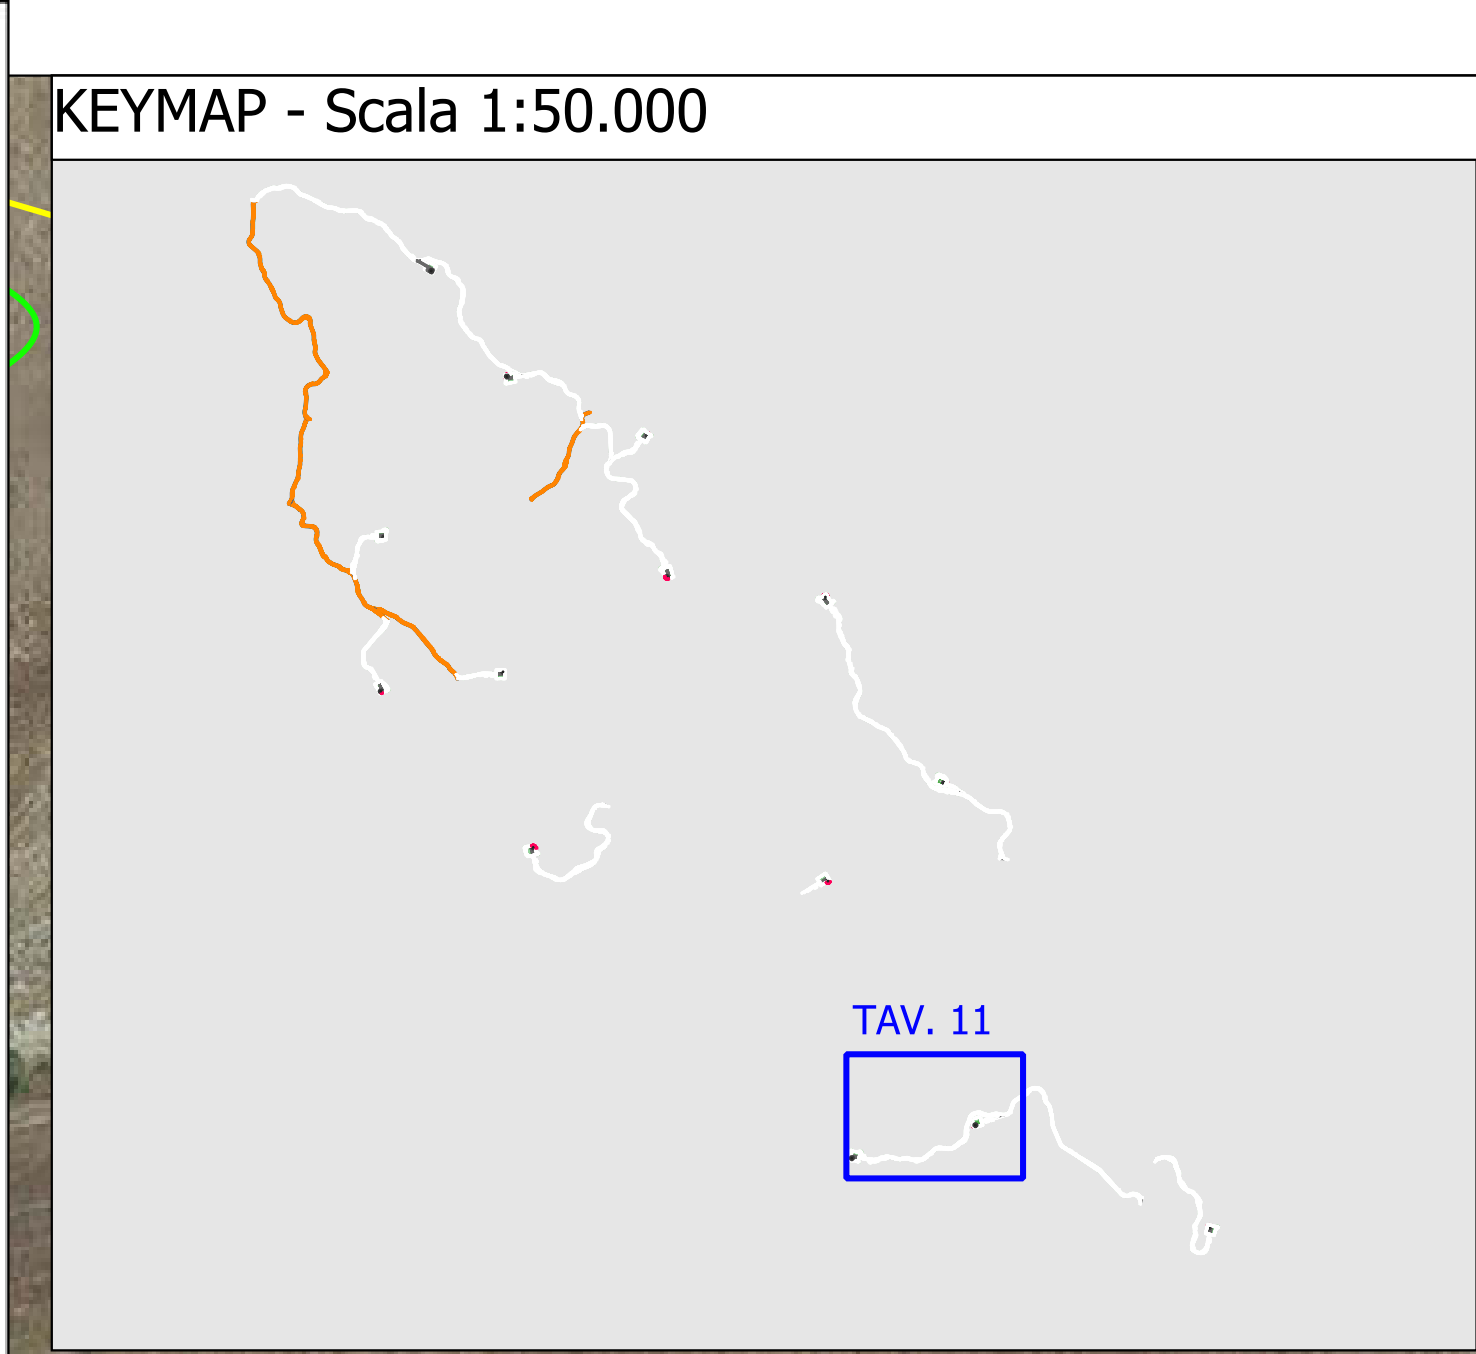

**Legenda**

- Posizione Aerogeneratori
- Scavo provvisorio
- Area rinverdita
- Area in misto stabilizzato
- Curve di livello intervallo 10 mt
- Curve di livello intervallo 2 mt
- Nuova viabilità
- Adeguamento della viabilità esistente

