

Regione
Calabria



Comune di
Mesoraca



Committente:

ESC WIND S.R.L.
Piazza Europa, 14
87100 Cosenza - Italy
P.IVA: 03884610787

Documento:

PROGETTO DEFINITIVO

Titolo del Progetto:

PARCO EOLICO "MESORACA"

Elaborato:

Sezioni trasversali Asse M11

PROGETTO	DISCIPLINA	AMBITO	TIPO ELABORATO	PROGRESSIVO	SCALA
E-MES	P	VB	SZ	11	1:200

NOME FILE:

E-MES-P-VB-SZ-11_ Sezioni trasversali Asse M11

Progettazione:



Ing. Saverio Pagliuso


Ing. Mario Francesco Perri

Ing. Giorgio Salatino

Rev:	Prima Emissione	Descrizione Revisione	Redatto	Controllato	Approvato
00	FEBBRAIO 2024	PRIMA EMISSIONE	GEMSA PRO	GEMSA PRO	ESC WIND S.R.L.

RILEVATI	
RILEVATO	12,208 m ²
SOVRASTRUTTURA STRADALE	
CASSONETTO	5,000 m
MANUFATTI	
RILEVATO PER SCARPATE	20,923 m ²

SEZIONE N.: 27
 QT. PROGETTO: 114,473
 DIST. PROG.: 650,000
 DIST. PREC.: 25,000
 DIST. SUCC.: 25,000

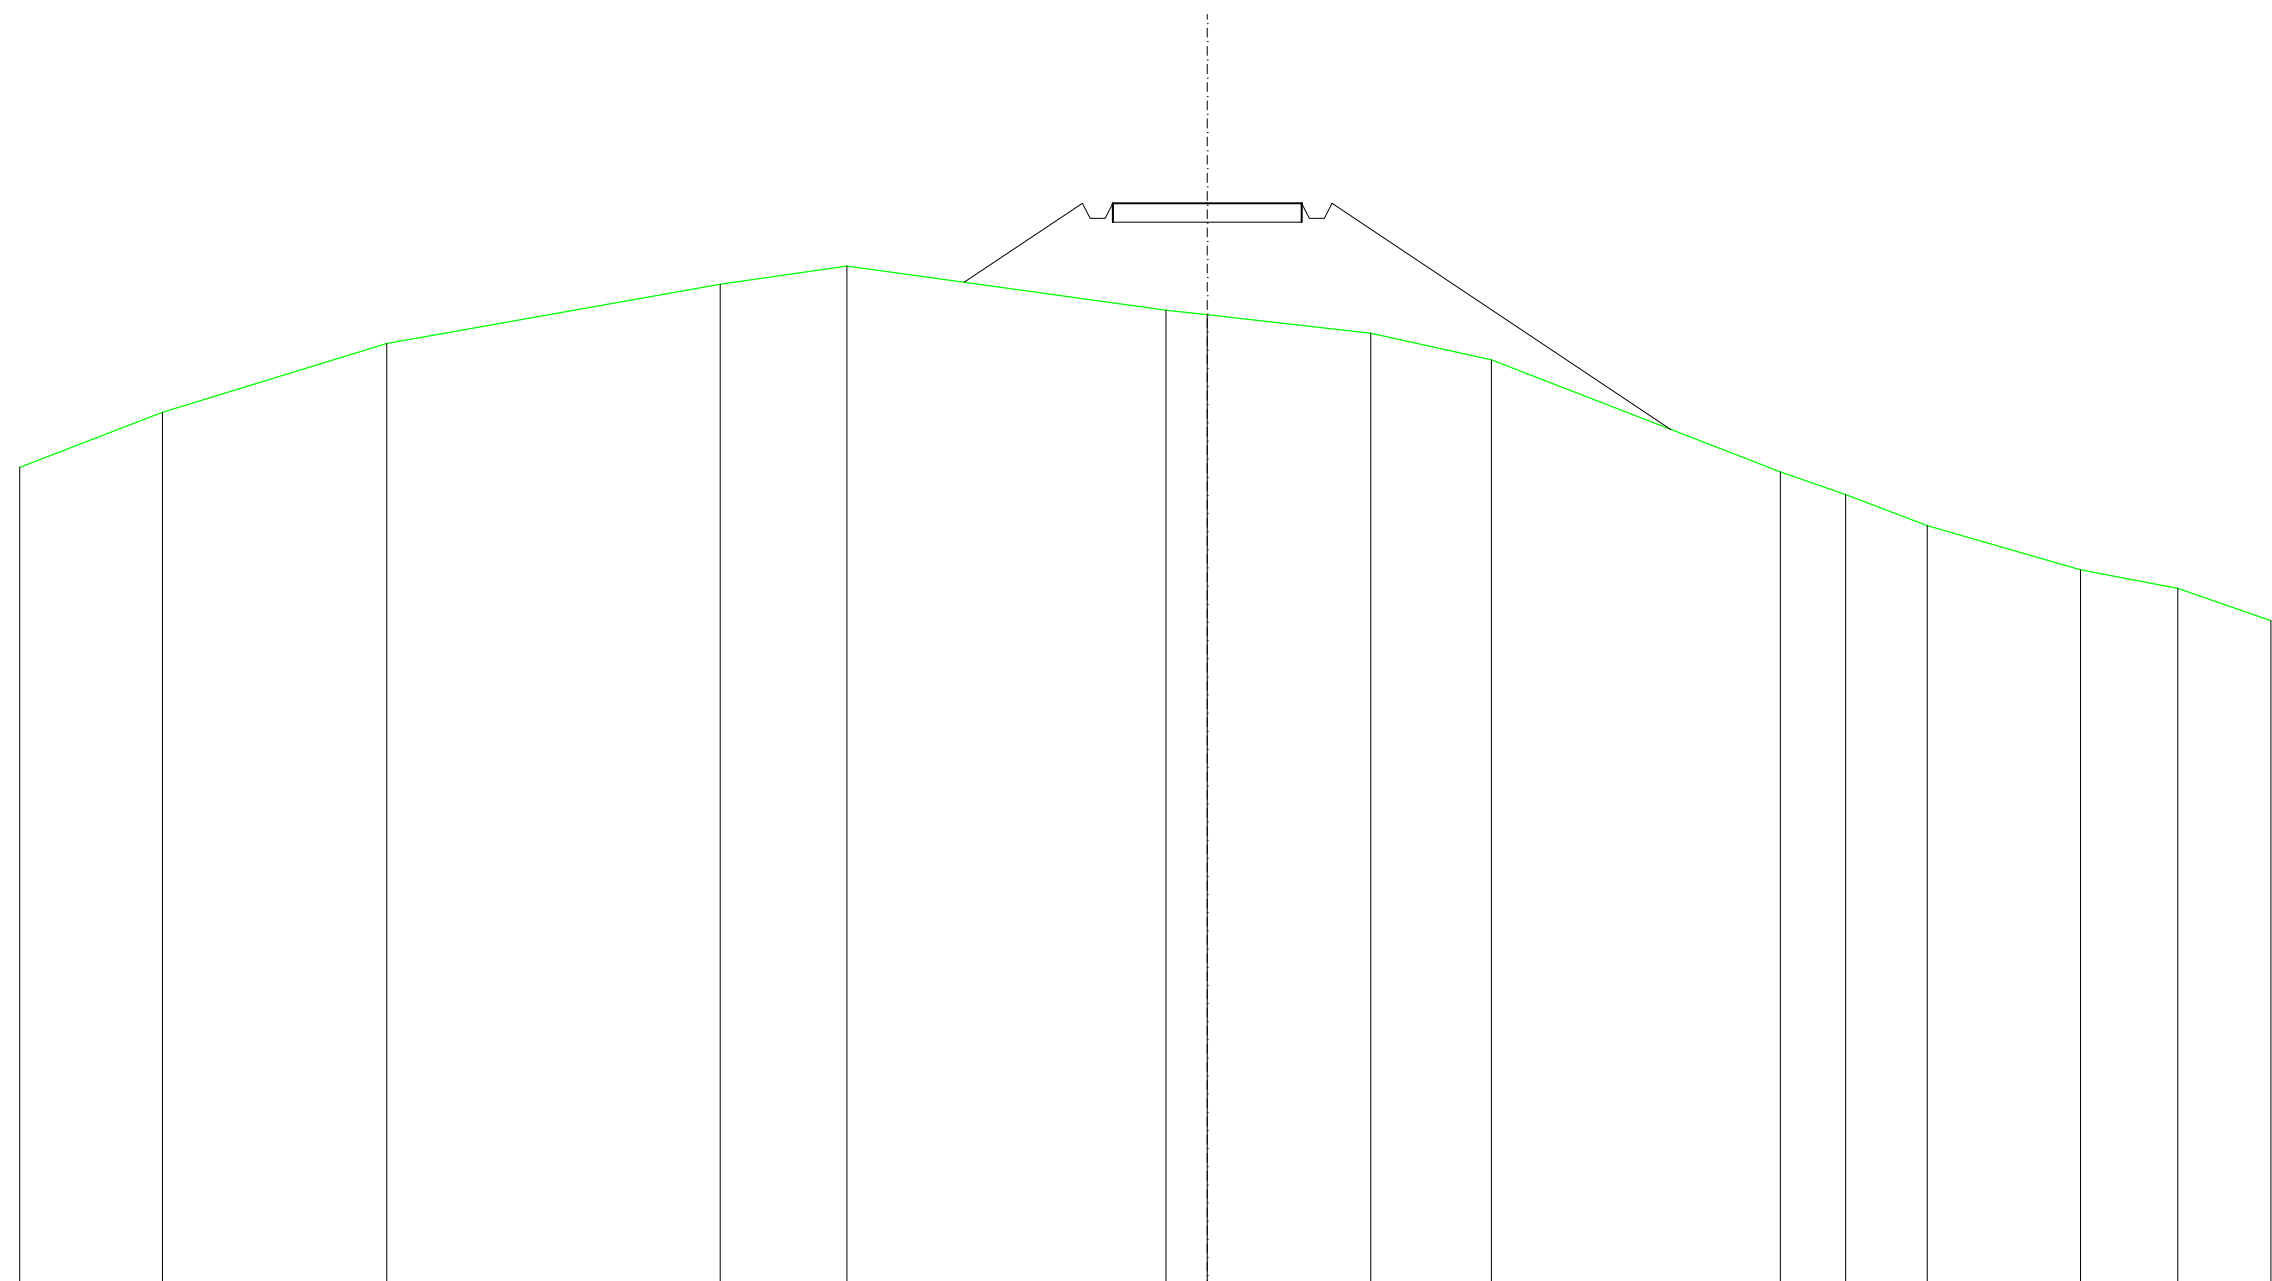


SCALA 1:200

QT. RIF. 85,860

QUOTE TERRENO	107,49	108,95	110,77		112,33	112,82		111,65	111,53	111,04	110,33		107,37	106,77	105,95	104,78	104,29	103,43	
DIST. PARZIALI TERRENO		3,78	5,93		8,82	3,36		8,44	1,09	4,33	3,19		7,65	1,73	2,16	4,05	2,57	2,46	
QUOTE PROGETTO								112,39	114,47	114,07	114,07	114,47	114,47	114,07	114,07	114,47			108,49
DIST. PARZIALI PROGETTO								3,13					5,00						8,97

RILEVATI	
RILEVATO	16,915 m ²
SOVRASTRUTTURA STRADALE	
CASSONETTO	5,000 m
MANUFATTI	
RILEVATO PER SCARPATE	18,468 m ²

SEZIONE N.: 28
 QT. PROGETTO: 117,473
 DIST.PROG.: 675,000
 DIST.PREC.: 25,000
 DIST.SUCC.: 25,000

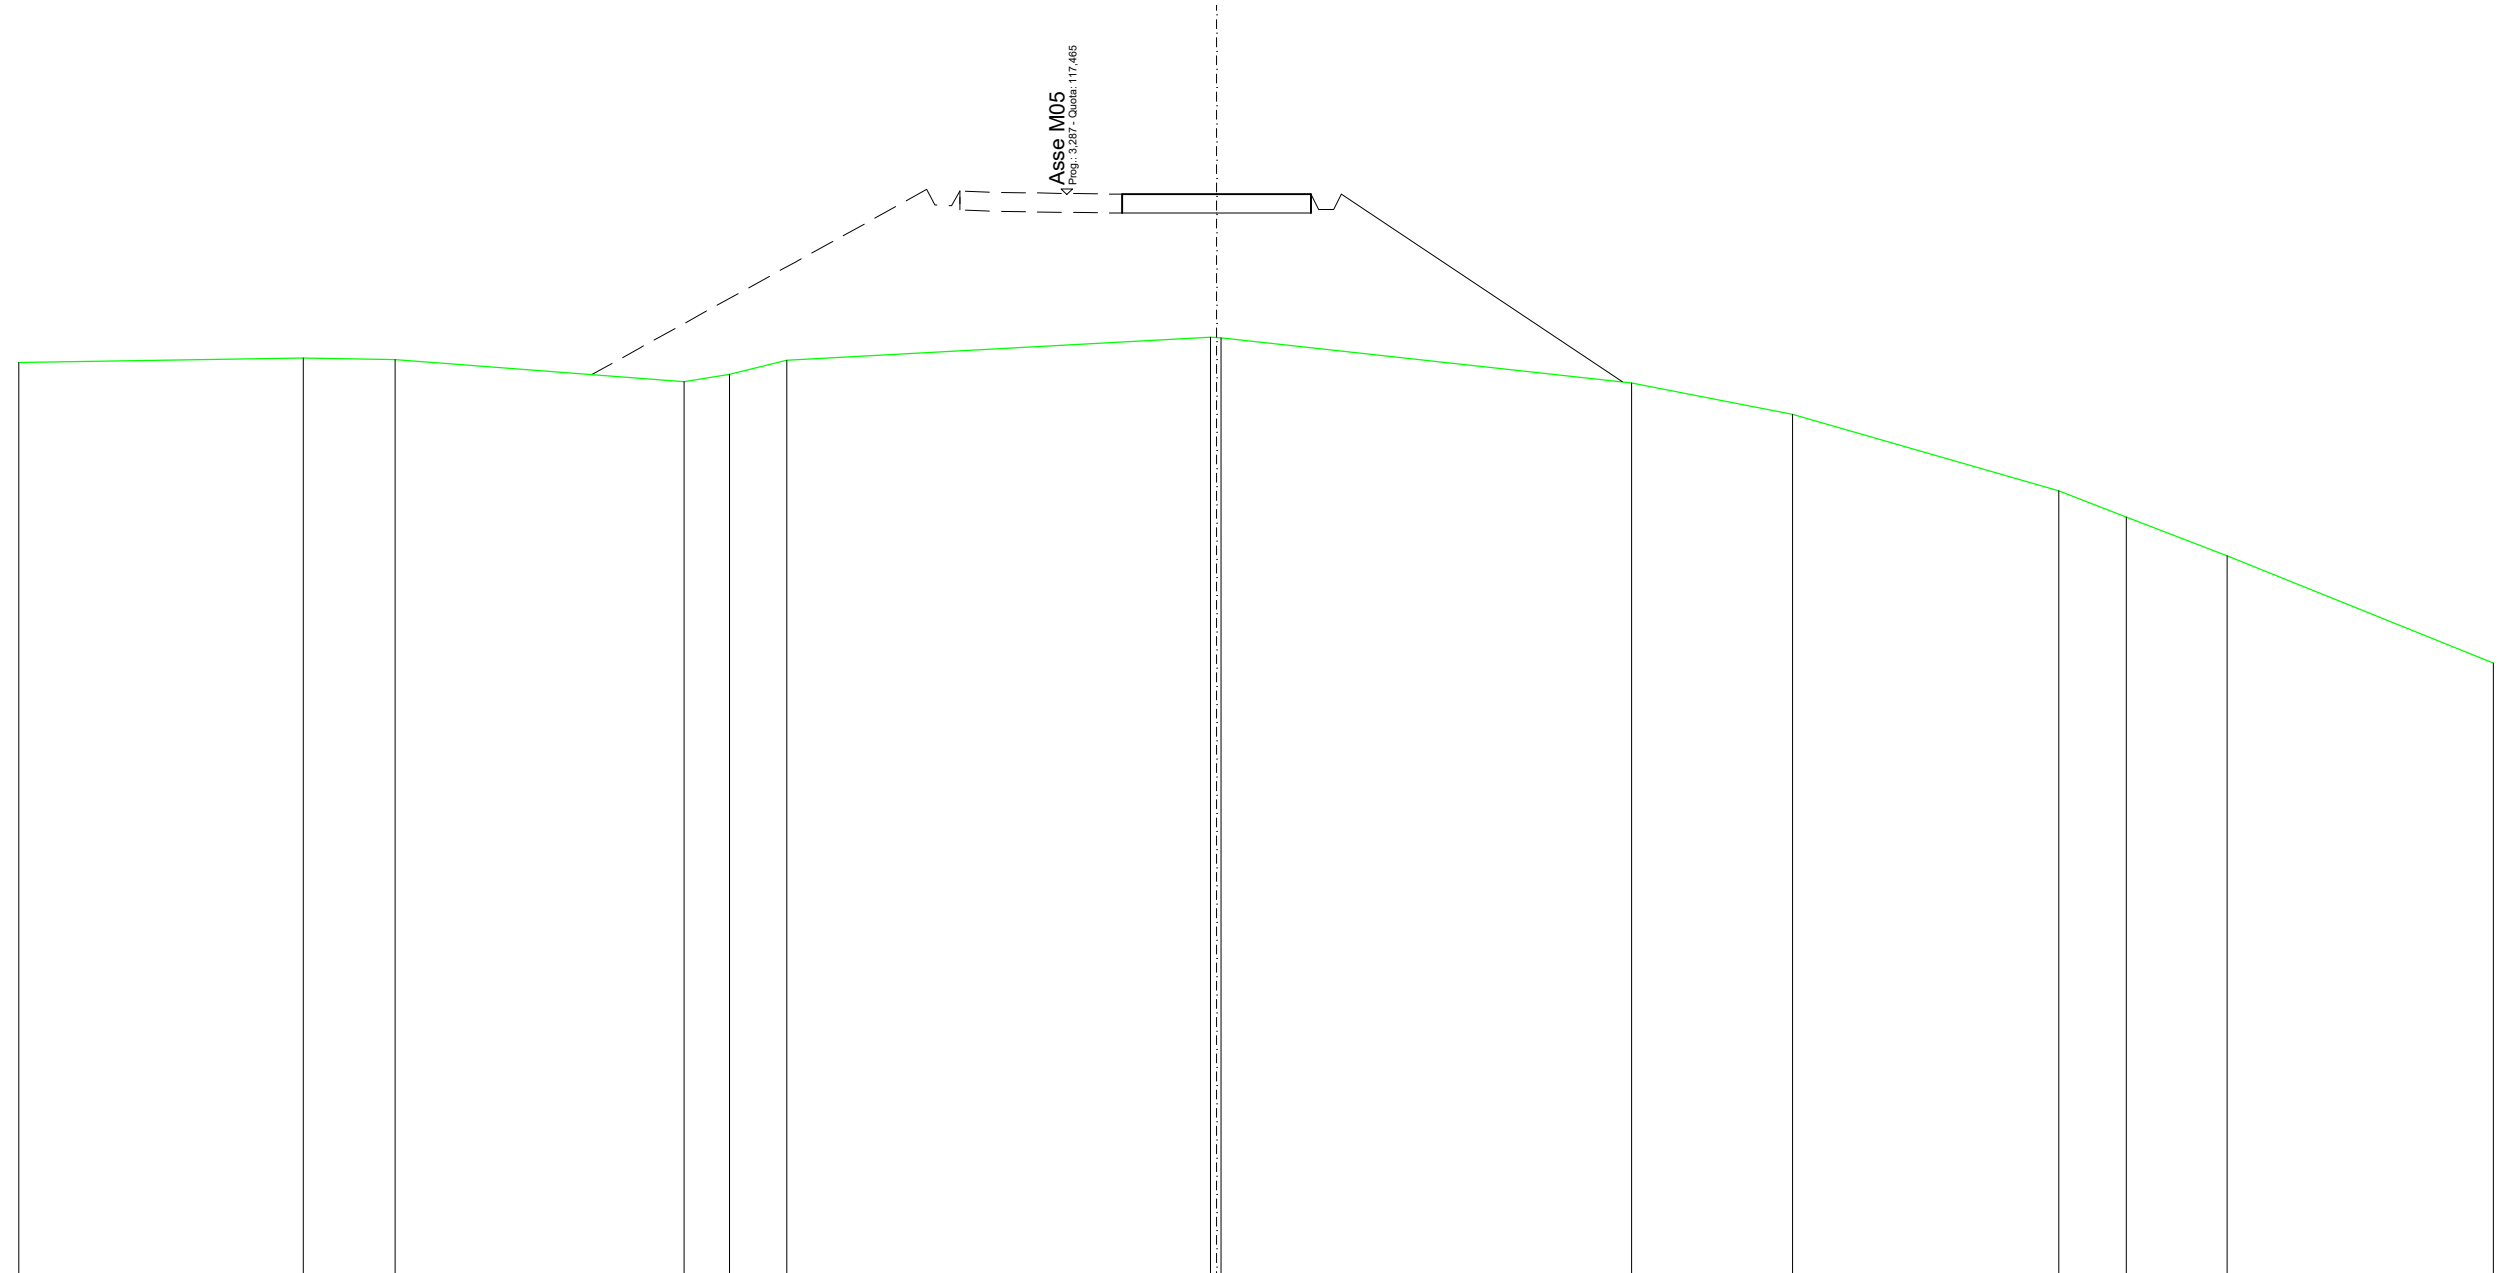


SCALA 1:200

QT.RIF. 88,836

QUOTE TERRENO	113,02	113,14	113,10	112,51	112,70	113,08	113,69	113,68	113,67	112,48	111,65	109,63	108,93	107,91
DIST.PARZIALI TERRENO	7,52	2,43	7,64	1,21	1,51	11,21	10,86	4,26	7,05	1,78	2,67			
QUOTE PROGETTO							117,47	117,47	117,47	117,07	117,07	117,07	117,47	
DIST. PARZIALI PROGETTO							7,44							


SCAVI E BONIFICHE	
FOSSO	0,133 m ²
RILEVATI	
RILEVATO	2,368 m ²
SOVRASTRUTTURA STRADALE	
CASSONETTO	5,000 m
MANUFATTI	
SCAVO PER PIATTAFORMA	0,100 m ²
RILEVATO PER SCARPATE	6,124 m ²
SOVRASTRUTTURA FERROVIARIA	
AREA DI SCAVO	1,508 m

SEZIONE N.: 29
 QT. PROGETTO: 120,579
 DIST.PROG.: 700,000
 DIST.PREC.: 25,000
 DIST.SUCC.: 25,000

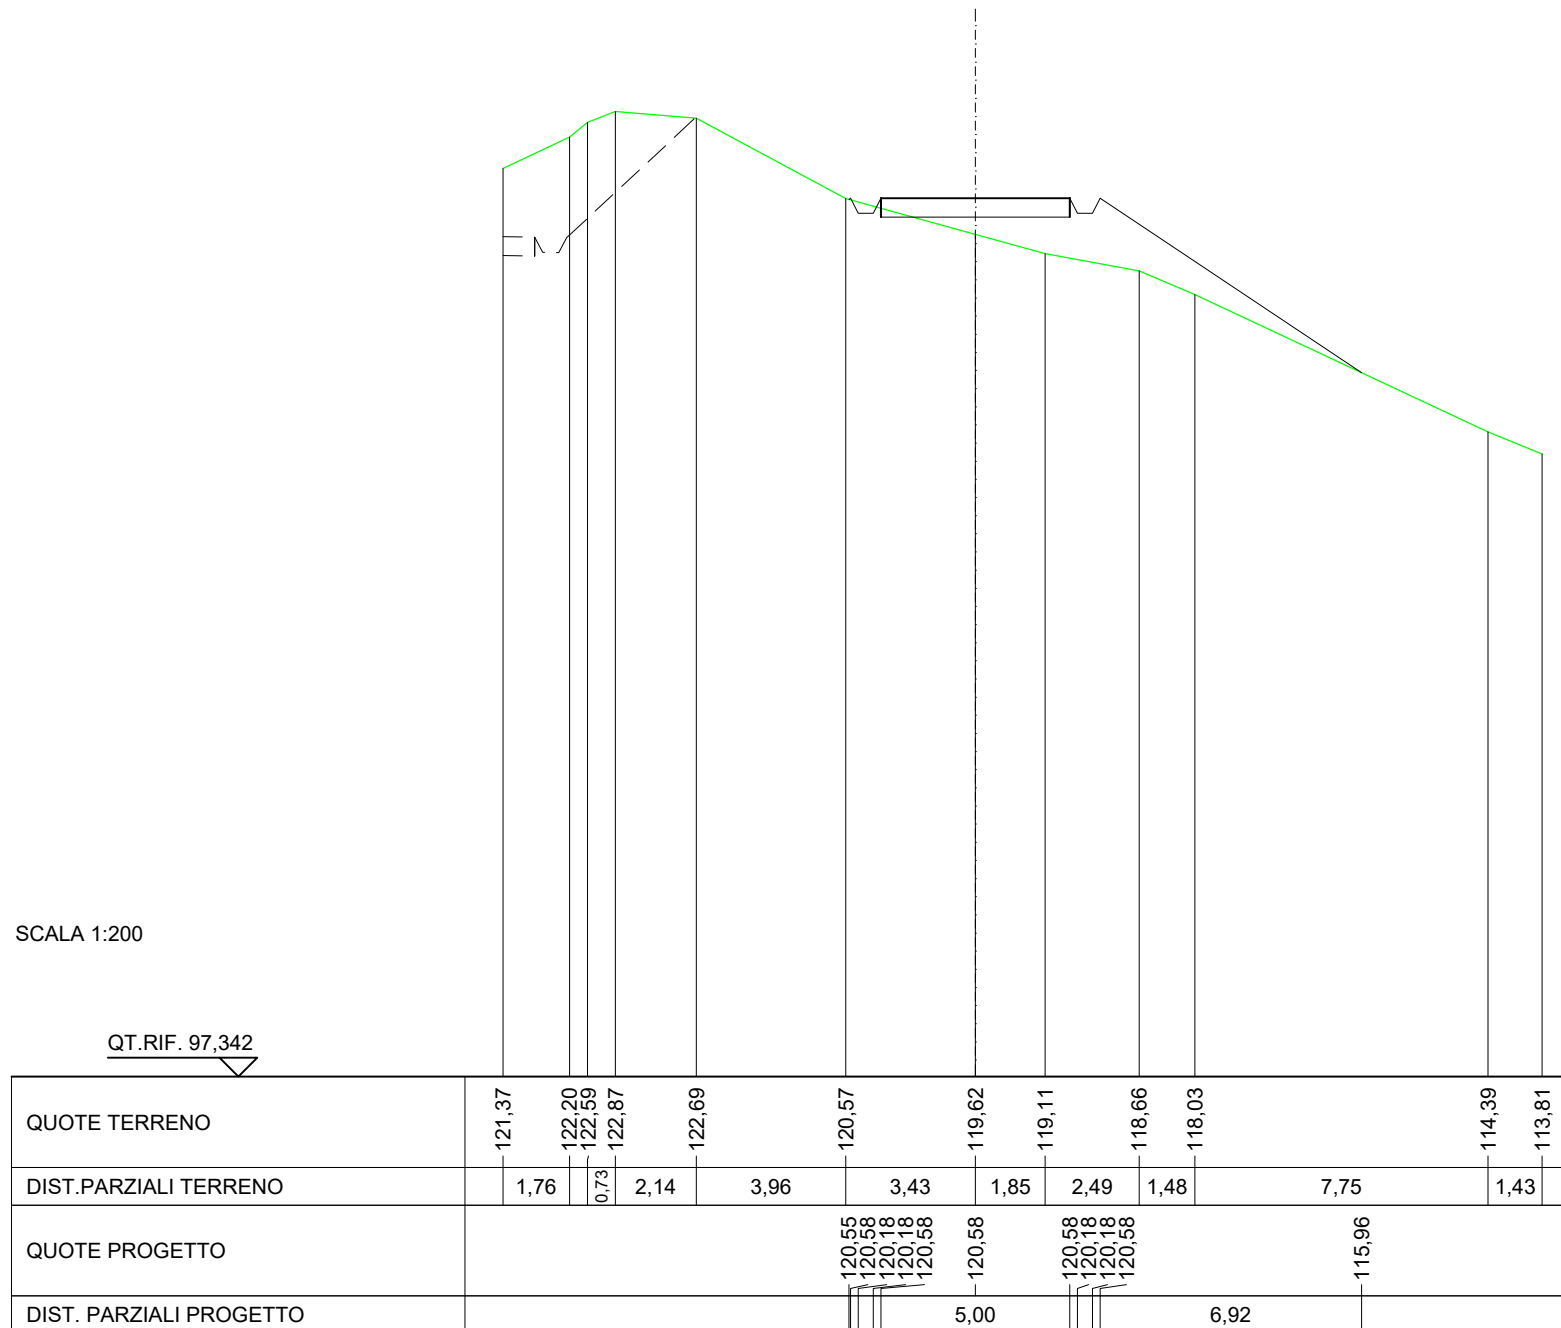

RILEVATI	
RILEVATO	18,219 m ²
SOVRASTRUTTURA STRADALE	
CASSONETTO	5,000 m
MANUFATTI	
RILEVATO PER SCARPATE	35,777 m ²

SEZIONE N.: 30
 QT. PROGETTO: 123,650
 DIST. PROG.: 725,000
 DIST. PREC.: 25,000
 DIST. SUCC.: 25,000

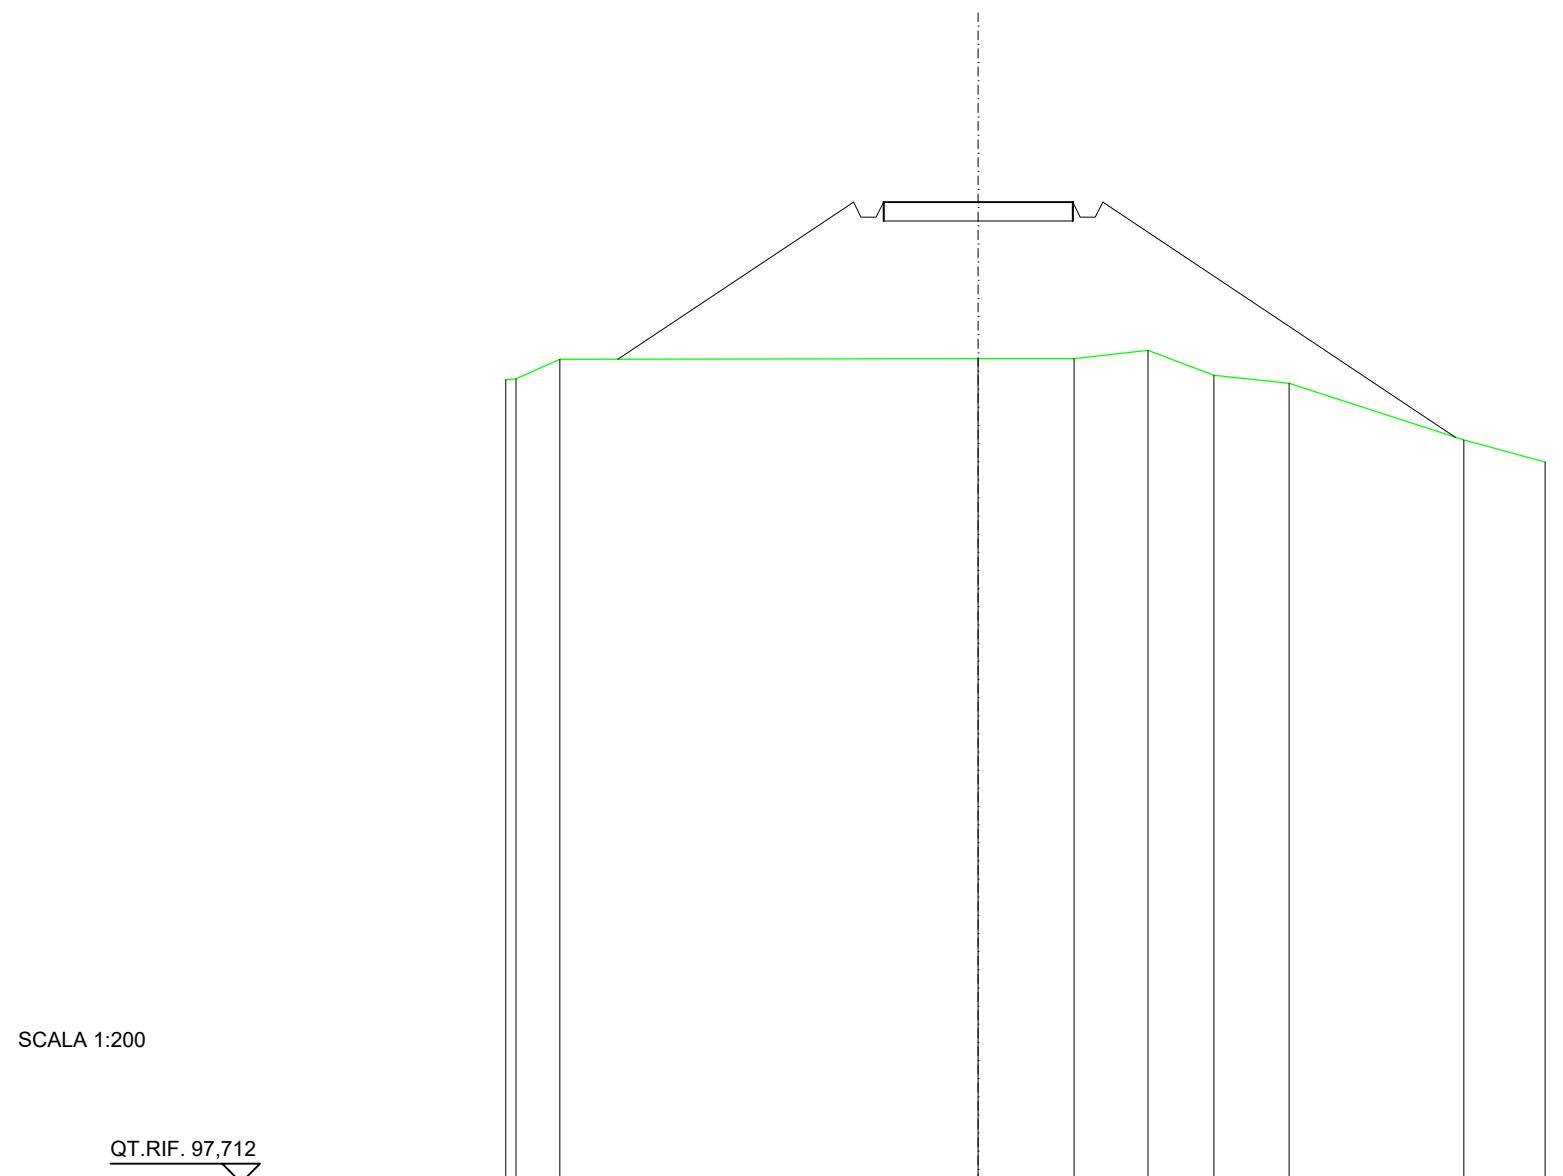


SCALA 1:200

QT. RIF. 97,712

QUOTE TERRENO	118,95	118,97	119,49		119,51	119,51	119,72	119,07	118,86		117,36	116,77
DIST. PARZIALI TERRENO	1,16		11,07		2,54	1,95	1,74	1,99	4,62		2,15	
QUOTE PROGETTO			119,49	123,65	123,25	123,25	123,65	123,65	123,25	123,65	117,43	
DIST. PARZIALI PROGETTO			6,24		5,00				9,33			


SCAVI E BONIFICHE	
FOSSO	3,246 m ²
SOVRASTRUTTURA STRADALE	
CASSONETTO	12,859 m
MANUFATTI	
SCAVO PER PIATTAFORMA	33,268 m ²
SCAVO PER PARETI TRINCEA	2,004 m ²
SOVRASTRUTTURA FERROVIARIA	
AREA DI SCAVO	16,852 m

SEZIONE N.: 31
 QT. PROGETTO: 125,831
 DIST. PROG.: 750,000
 DIST. PREC.: 25,000
 DIST. SUCC.: 25,000

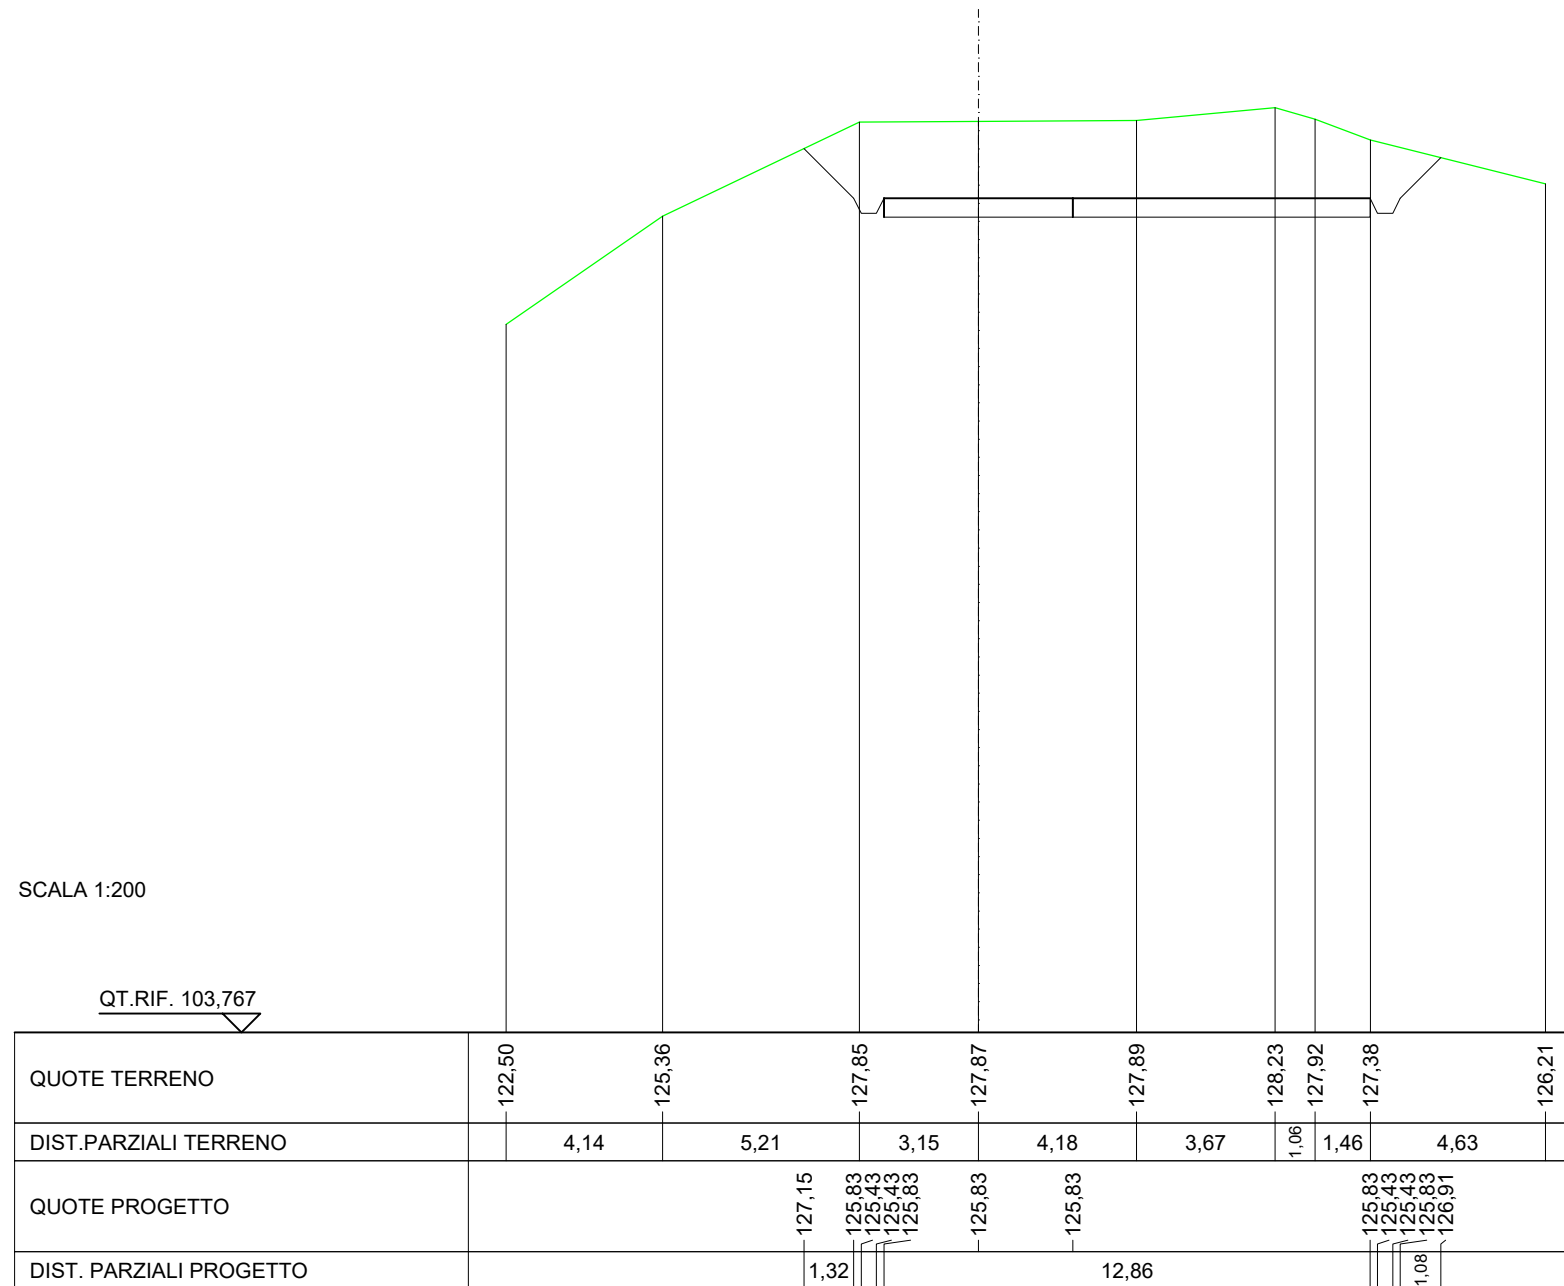

SCAVI E BONIFICHE	
FOSSO	8,989 m ²
SOVRASTRUTTURA STRADALE	
CASSONETTO	5,000 m
MANUFATTI	
SCAVO PER PIATTAFORMA	29,029 m ²
SCAVO PER PARETI TRINCEA	25,050 m ²
SOVRASTRUTTURA FERROVIARIA	
AREA DI SCAVO	15,526 m

SEZIONE N.: 32
 QT. PROGETTO: 126,762
 DIST.PROG.: 775,000
 DIST.PREC.: 25,000
 DIST.SUCC.: 18,788

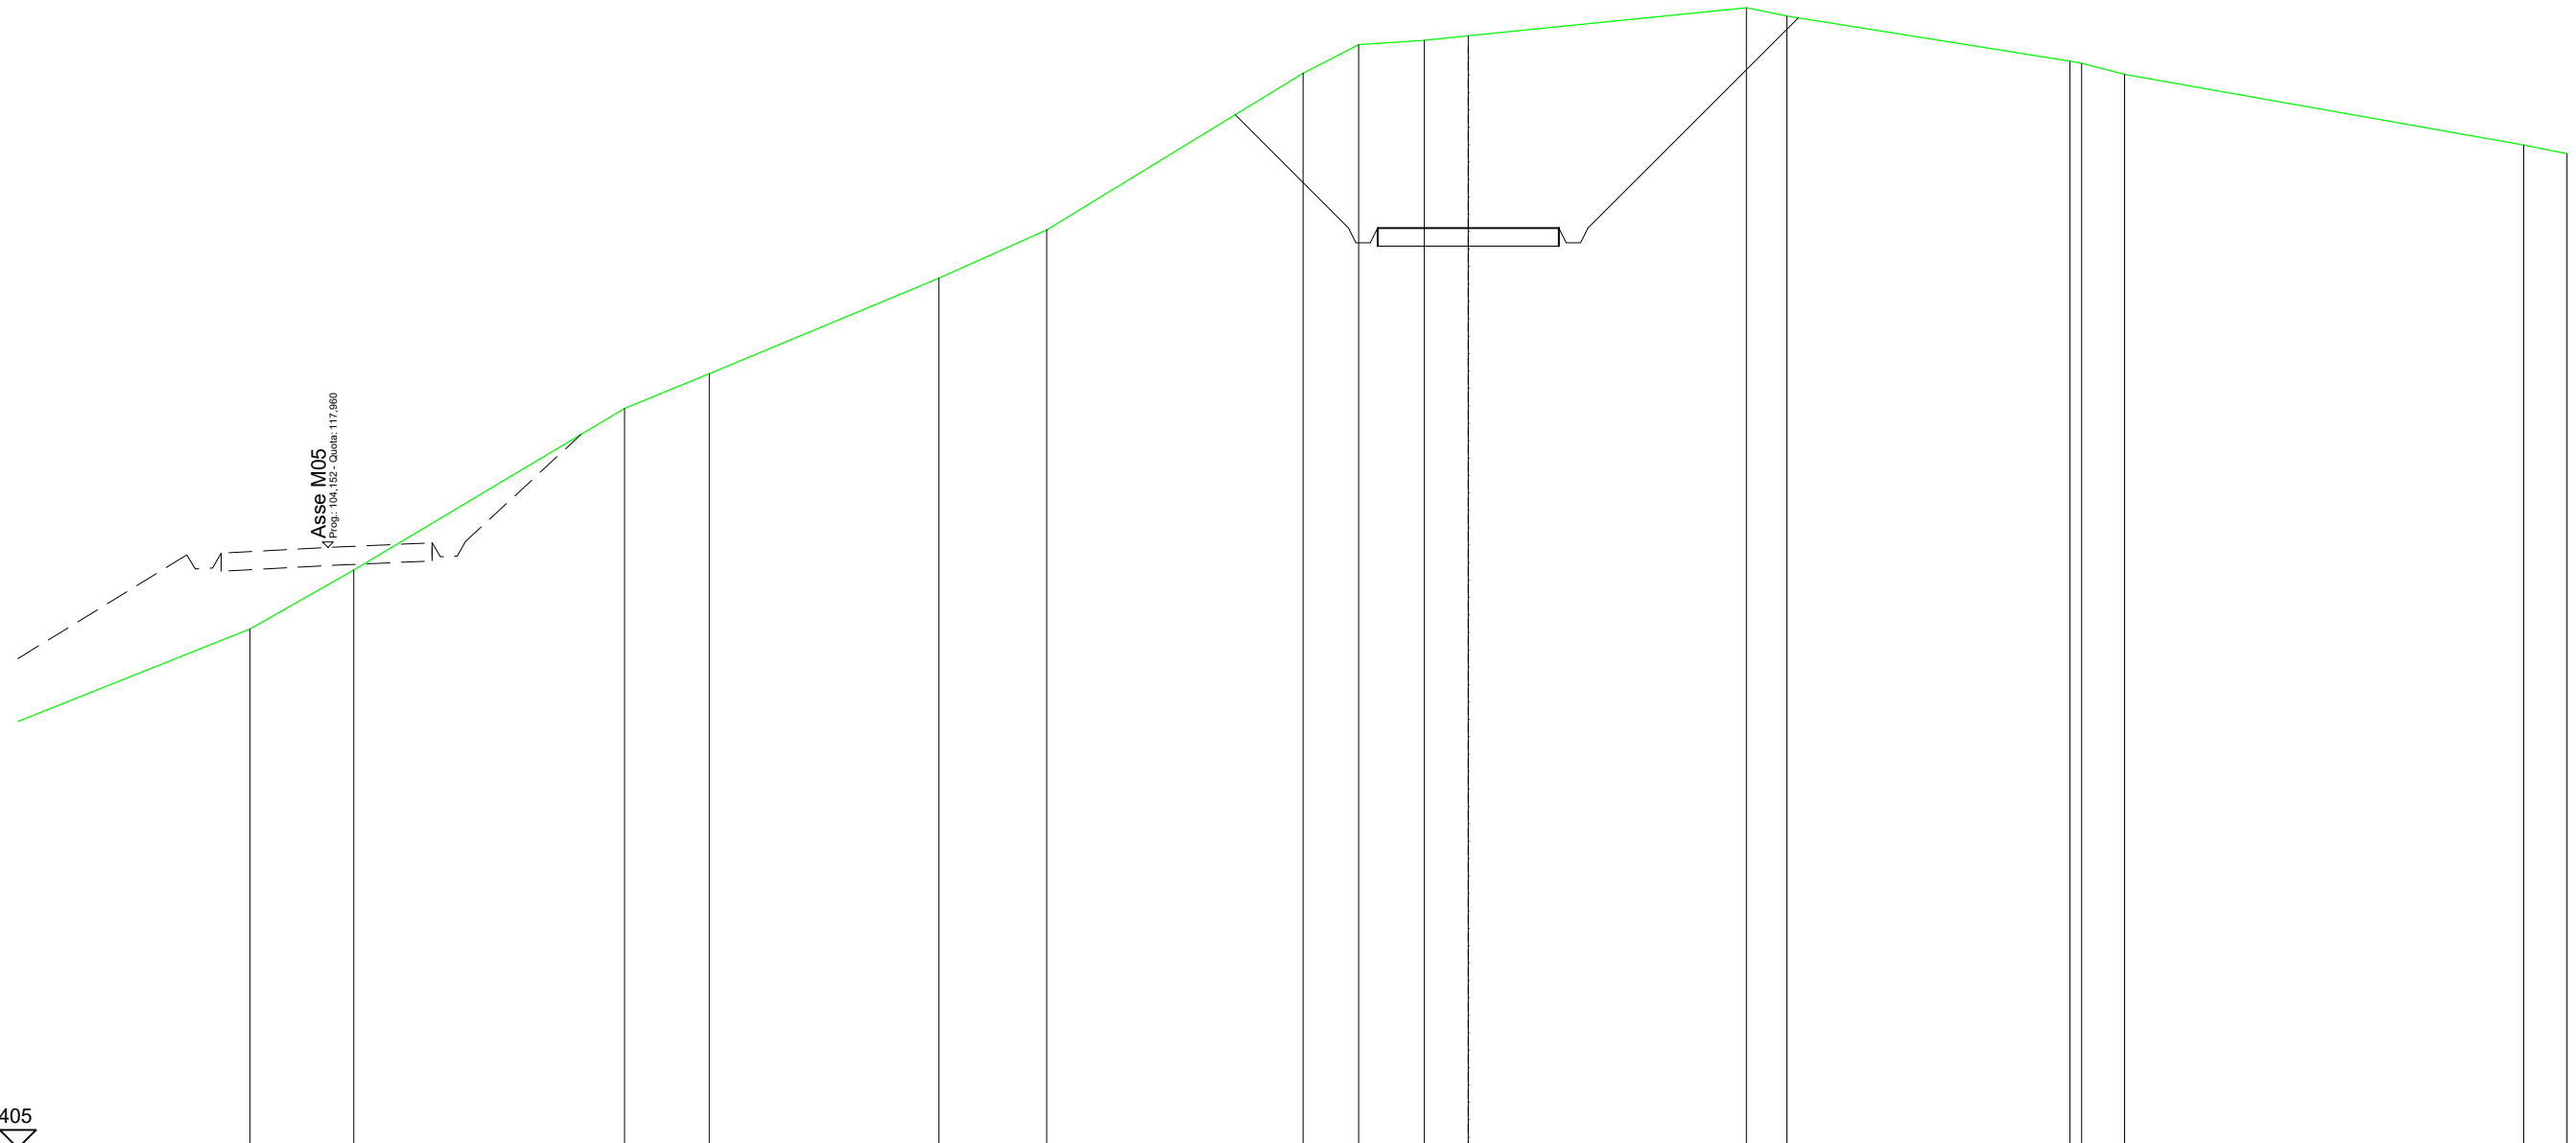

SCALA 1:200

QT.RIF. 101,405

QUOTE TERRENO	117,34	121,79	122,75	125,38	126,72		131,03	131,82	131,94	132,06		132,84	132,61		131,36	131,30	131,00		129,05	128,82	
DIST.PARZIALI TERRENO		7,47	2,34	6,34	2,97	7,07	1,53	1,81	1,21		7,67	1,12		7,80	1,19		11,01		1,19		128,82
QUOTE PROGETTO							129,89	126,76	126,36	126,36	126,76	126,76	126,36	126,36	126,76						
DIST. PARZIALI PROGETTO								3,13		5,00				5,80							

RILEVATI	
RILEVATO	110,610 m ²
SOVRASTRUTTURA STRADALE	
CASSONETTO	50,247 m
MANUFATTI	
SCAVO PER PIATTAFORMA	2,452 m ²
RILEVATO PER SCARPATE	109,931 m ²
SOVRASTRUTTURA FERROVIARIA	
AREA DI SCAVO	10,803 m

SEZIONE N.: 35
 QT. PROGETTO: 126,800
 DIST.PROG.: 847,215
 DIST.PREC.: 22,215

