

Regione
Calabria



Comune di
Mesoraca



Committente:

ESC WIND S.R.L.
Piazza Europa, 14
87100 Cosenza - Italy
P.IVA: 03884610787

Documento:

PROGETTO DEFINITIVO

Titolo del Progetto:

PARCO EOLICO "MESORACA"

Elaborato:

Sezioni trasversali Asse 02

PROGETTO	DISCIPLINA	AMBITO	TIPO ELABORATO	PROGRESSIVO	SCALA
E-MES	P	VB	SZ	20	1:200

NOME FILE:

E-MES-P-VB-SZ-20_ Sezioni trasversali Asse 02

Progettazione:



Ing. Saverio Pagliuso


Ing. Mario Francesco Perri

Ing. Giorgio Salatino

Rev:	Prima Emissione	Descrizione Revisione	Redatto	Controllato	Approvato
00	FEBBRAIO 2024	PRIMA EMISSIONE	GEMSA PRO	GEMSA PRO	ESC WIND S.R.L.

RILEVATI	
RILEVATO	0,085 m ²
SOVRASTRUTTURA STRADALE	
CASSONETTO	2,504 m
MANUFATTI	
SCAVO PER PIATTAFORMA	0,034 m ²
RILEVATO PER SCARPATE	0,190 m ²
SOVRASTRUTTURA FERROVIARIA	
AREA DI SCAVO	1,023 m

SEZIONE N.: 1
 QT. PROGETTO: 144,071
 DIST.PROG.: 0,000
 DIST.SUCC.: 25,000

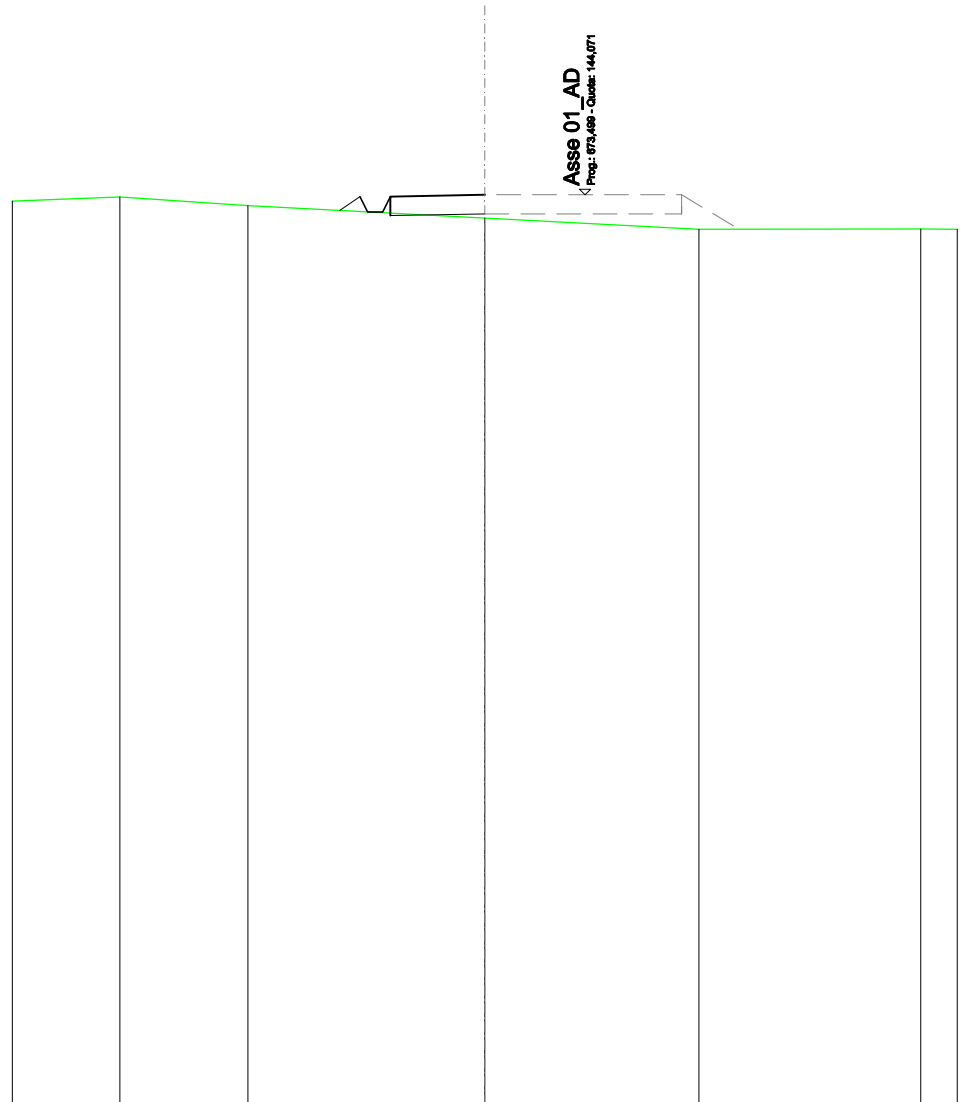


SCALA 1:200

QT.RIF. 120,000

QUOTE TERRENO	143,90	144,02	143,79	143,46	143,16	143,17	143,16
DIST.PARZIALI TERRENO	2,85	3,39	6,26	5,67	5,86	0,97	
QUOTE PROGETTO			143,66	144,07			
DIST. PARZIALI PROGETTO			0,54	144,02			
			143,62	144,07			
			143,62				
			144,02				

SCAVI E BONIFICHE	
FOSSO	1,015 m ²
SOVRASTRUTTURA STRADALE	
CASSONETTO	5,000 m
MANUFATTI	
SCAVO PER PIATTAFORMA	4,174 m ²
SCAVO PER PARETI TRINCEA	0,108 m ²
SOVRASTRUTTURA FERROVIARIA	
AREA DI SCAVO	7,252 m

SEZIONE N.: 2
 QT. PROGETTO: 144,642
 DIST.PROG.: 25,000
 DIST.PREC.: 25,000
 DIST.SUCC.: 25,000

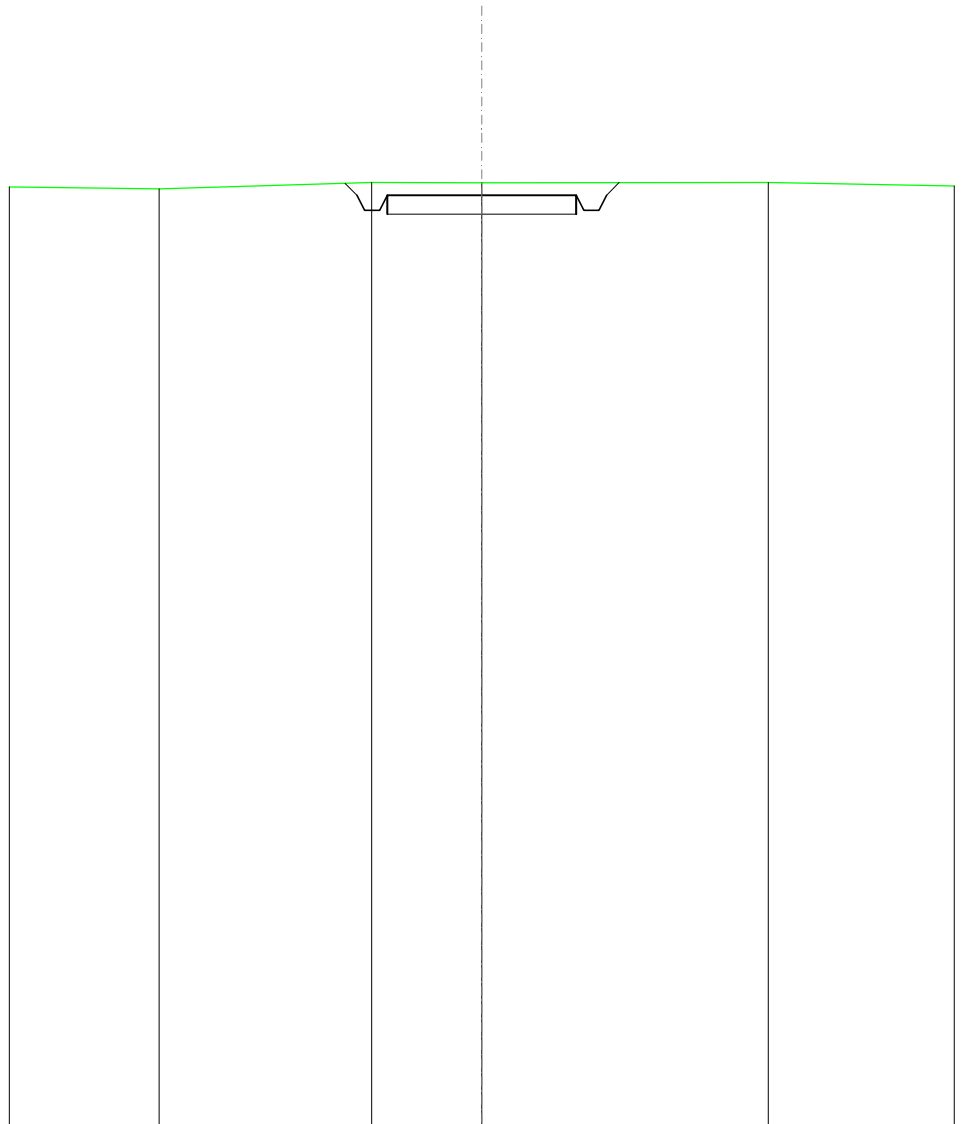


SCALA 1:200

QT.RIF. 120,000

QUOTE TERRENO	144,86	144,81	144,98	144,98	144,98	144,89
DIST.PARZIALI TERRENO	3,96	5,62	2,91	7,58	4,92	
QUOTE PROGETTO			144,96 144,64 144,24 144,24 144,64	144,64	144,64 144,24 144,24 144,64 144,98	
DIST. PARZIALI PROGETTO			5,00			

SCAVI E BONIFICHE	
FOSSO	0,196 m ²
SOVRASTRUTTURA STRADALE	
CASSONETTO	5,000 m
MANUFATTI	
SCAVO PER PIATTAFORMA	1,043 m ²
RILEVATO PER SCARPATE	0,089 m ²
SOVRASTRUTTURA FERROVIARIA	
AREA DI SCAVO	6,193 m

SEZIONE N.: 3
 QT. PROGETTO: 146,462
 DIST.PROG.: 50,000
 DIST.PREC.: 25,000
 DIST.SUCC.: 25,000

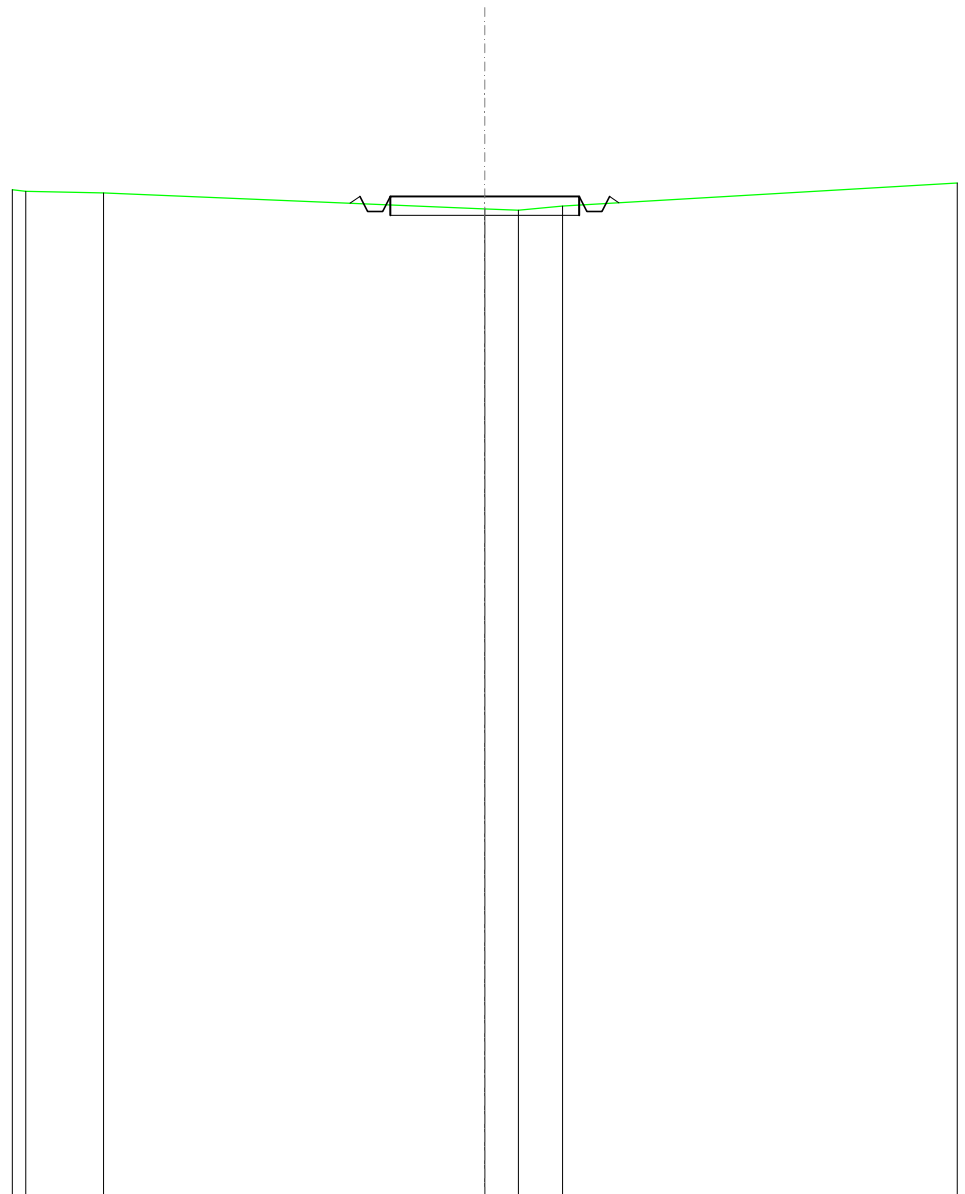


SCALA 1:200

QT.RIF. 120,000

QUOTE TERRENO	146,64	146,59	146,56		146,14	146,10	146,21		146,82
DIST.PARZIALI TERRENO		2,06		10,08		0,89	1,17		10,44
QUOTE PROGETTO					146,29	146,46	146,06	146,46	146,46
DIST. PARZIALI PROGETTO						5,00			

RILEVATI	
RILEVATO	1,661 m ²
SOVRASTRUTTURA STRADALE	
CASSONETTO	5,000 m
MANUFATTI	
RILEVATO PER SCARPATE	1,791 m ²

SEZIONE N.: 4
 QT. PROGETTO: 149,273
 DIST.PROG.: 75,000
 DIST.PREC.: 25,000
 DIST.SUCC.: 25,000

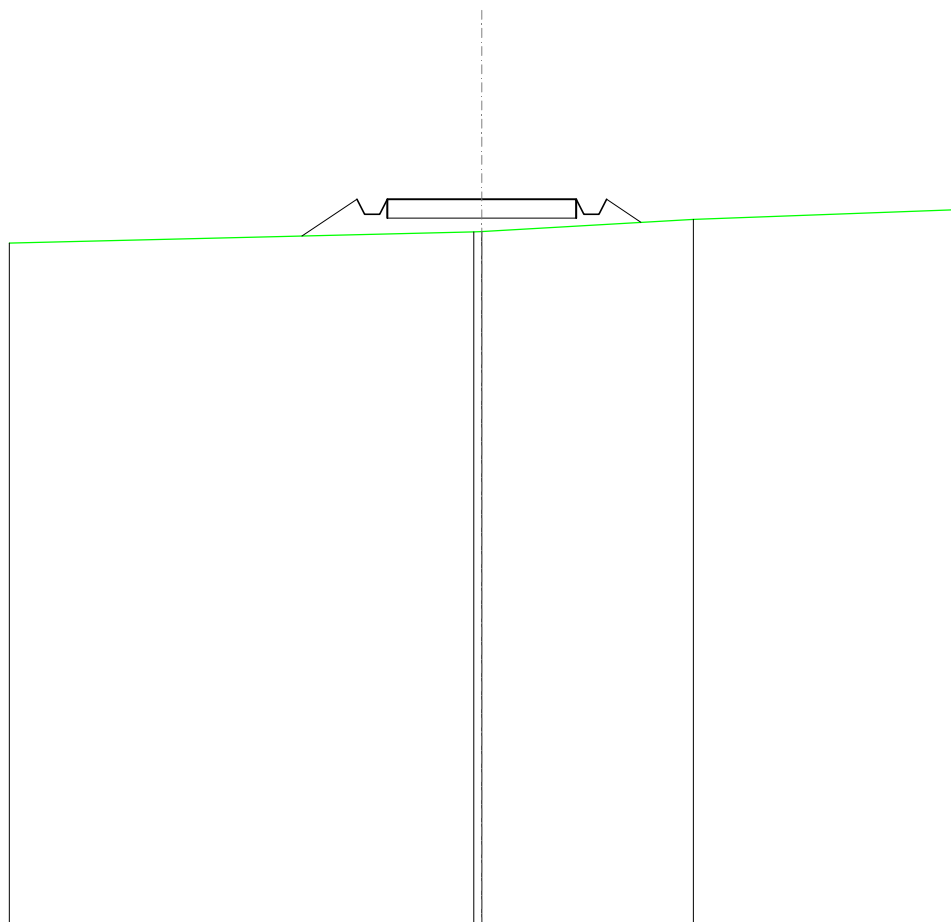


SCALA 1:200

QT.RIF. 130,000

QUOTE TERRENO	148,11			148,41 148,42		148,74		149,00
DIST.PARZIALI TERRENO		12,29			5,59		6,91	
QUOTE PROGETTO		148,30	149,27 148,87 148,87 149,27	149,27	149,27 148,87 148,87 149,27	148,56		
DIST. PARZIALI PROGETTO		1,46		5,00		0,91		

RILEVATI	
RILEVATO	1,204 m ²
SOVRASTRUTTURA STRADALE	
CASSONETTO	5,000 m
MANUFATTI	
RILEVATO PER SCARPATE	1,567 m ²

SEZIONE N.: 5
 QT. PROGETTO: 152,163
 DIST.PROG.: 100,000
 DIST.PREC.: 25,000
 DIST.SUCC.: 25,000

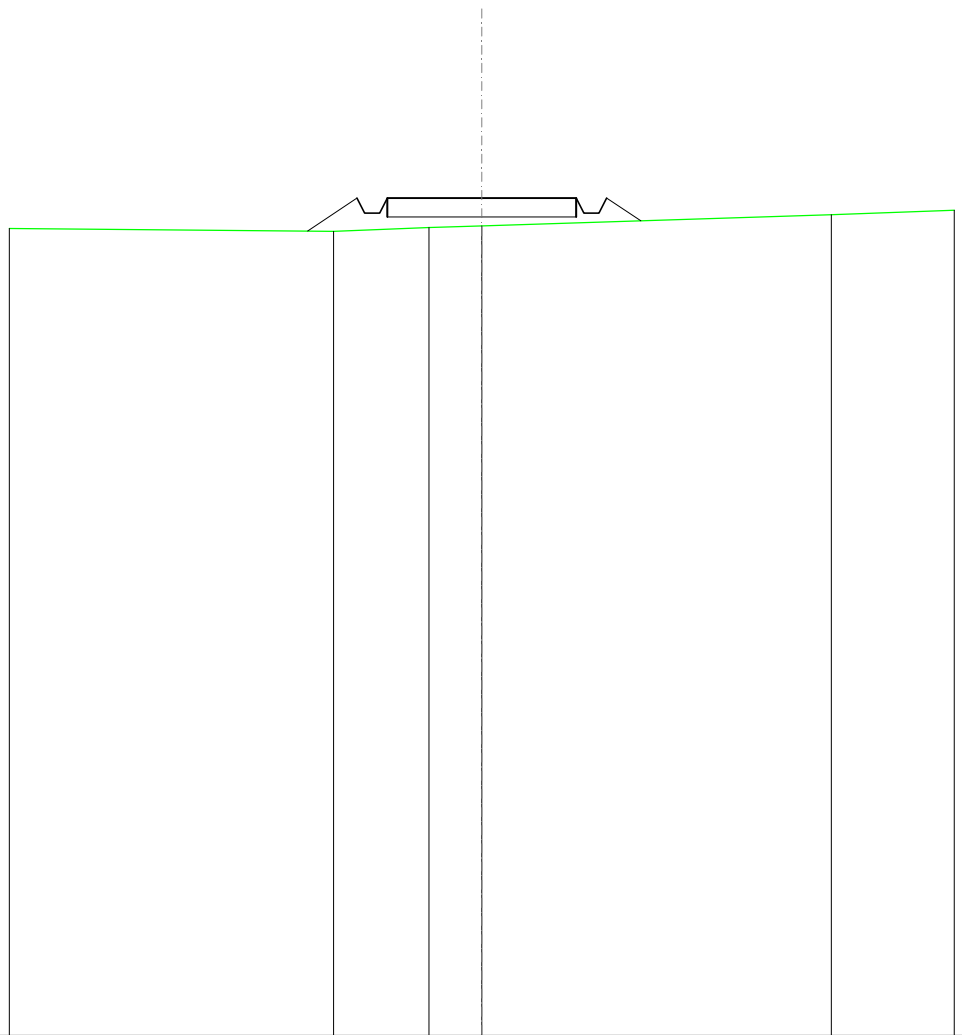

SCALA 1:200

QT.RIF. 130,000


QUOTE TERRENO	151,36		151,28	151,38	151,42		151,72	151,84		
DIST.PARZIALI TERRENO		8,58		2,52	1,40		9,24	3,26		
QUOTE PROGETTO			151,29	152,16	151,76	151,76	152,16	151,76	152,16	151,56
DIST. PARZIALI PROGETTO			1,31			5,00			0,91	

RILEVATI	
RILEVATO	3,095 m ²
SOVRASTRUTTURA STRADALE	
CASSONETTO	5,000 m
MANUFATTI	
RILEVATO PER SCARPATE	3,106 m ²

SEZIONE N.: 6
 QT. PROGETTO: 155,053
 DIST.PROG.: 125,000
 DIST.PREC.: 25,000
 DIST.SUCC.: 25,000


SCALA 1:200

QT.RIF. 130,000

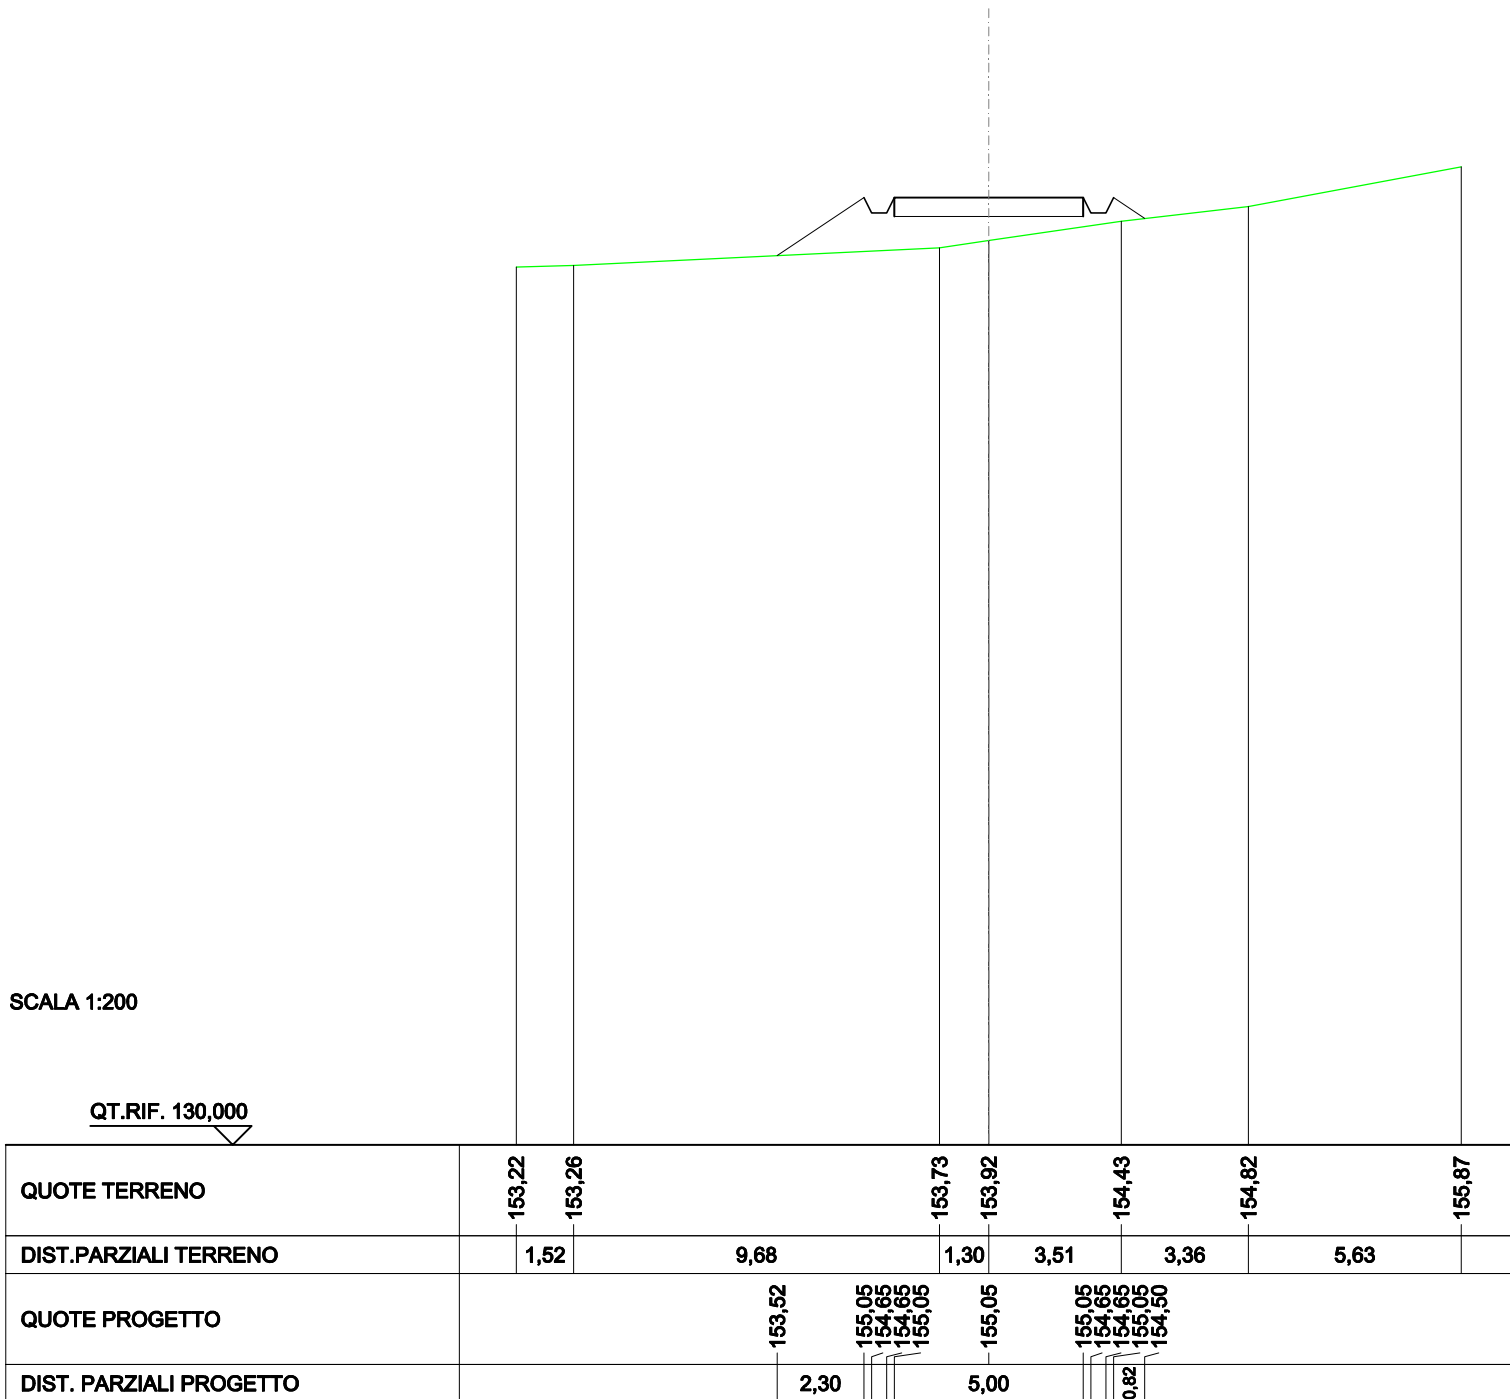

RILEVATI	
RILEVATO	2,729 m ²
SOVRASTRUTTURA STRADALE	
CASSONETTO	5,000 m
MANUFATTI	
RILEVATO PER SCARPATE	4,132 m ²

SEZIONE N.: 7
 QT. PROGETTO: 157,943
 DIST.PROG.: 150,000
 DIST.PREC.: 25,000
 DIST.SUCC.: 25,000

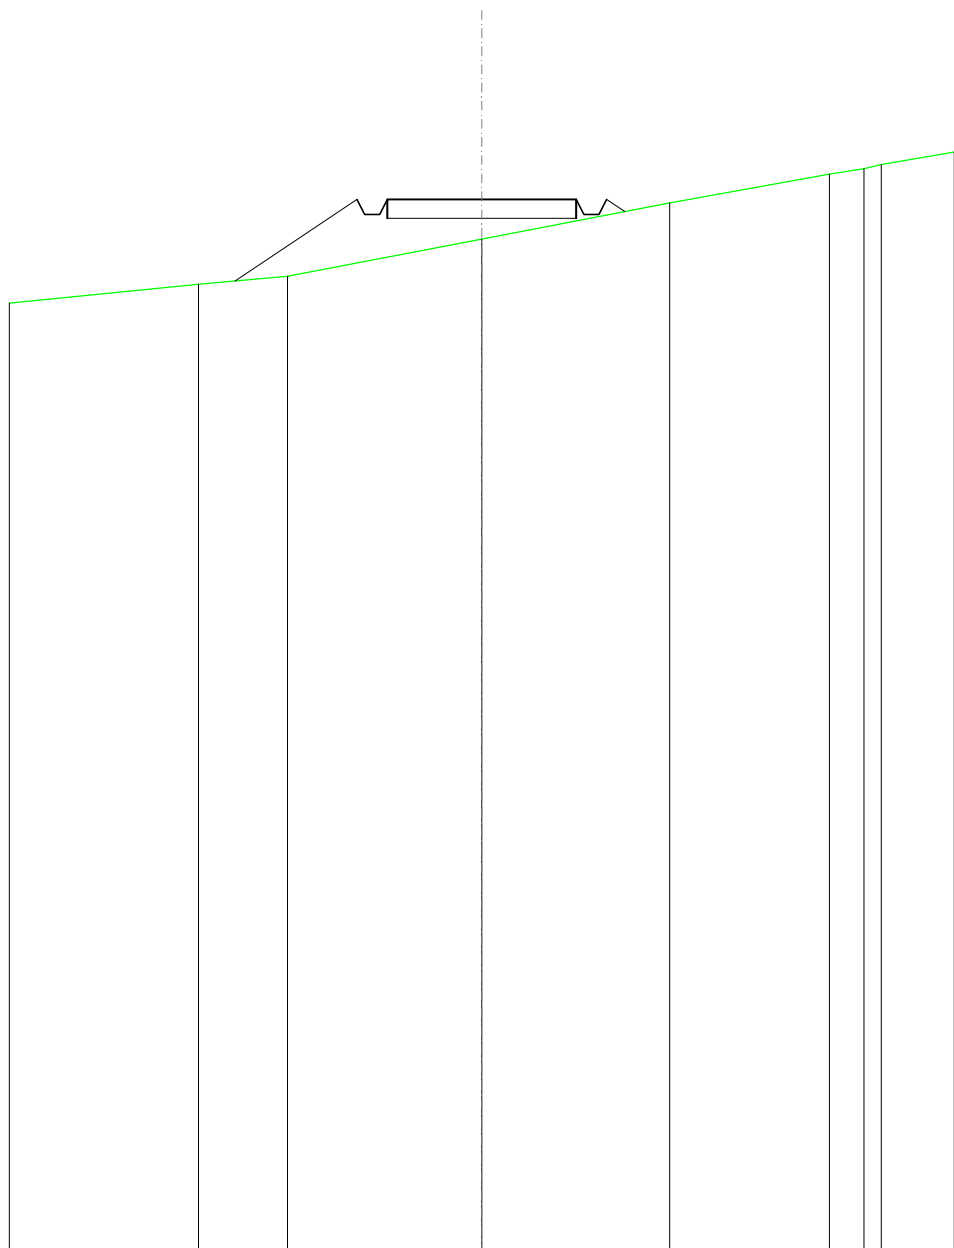

SCALA 1:200

QT.RIF. 130,000


QUOTE TERRENO	155,20	155,70	155,91	156,90	157,85	158,61	158,75	158,87	159,19
DIST.PARZIALI TERRENO	5,01	2,35	5,14	4,97	4,23	0,91	1,94		
QUOTE PROGETTO		155,79	157,94	157,94	157,94	157,94	157,94	157,94	157,62
DIST. PARZIALI PROGETTO		3,23		5,00					

SCAVI E BONIFICHE	
FOSSO	0,689 m ²
RILEVATI	
RILEVATO	0,519 m ²
SOVRASTRUTTURA STRADALE	
CASSONETTO	5,000 m
MANUFATTI	
SCAVO PER PIATTAFORMA	1,386 m ²
SCAVO PER PARETI TRINCEA	0,346 m ²
RILEVATO PER SCARPATE	2,480 m ²
SOVRASTRUTTURA FERROVIARIA	
AREA DI SCAVO	4,841 m

SEZIONE N.: 8
 QT. PROGETTO: 160,834
 DIST.PROG.: 175,000
 DIST.PREC.: 25,000
 DIST.SUCC.: 25,000

SCALA 1:200

QT.RIF. 140,000

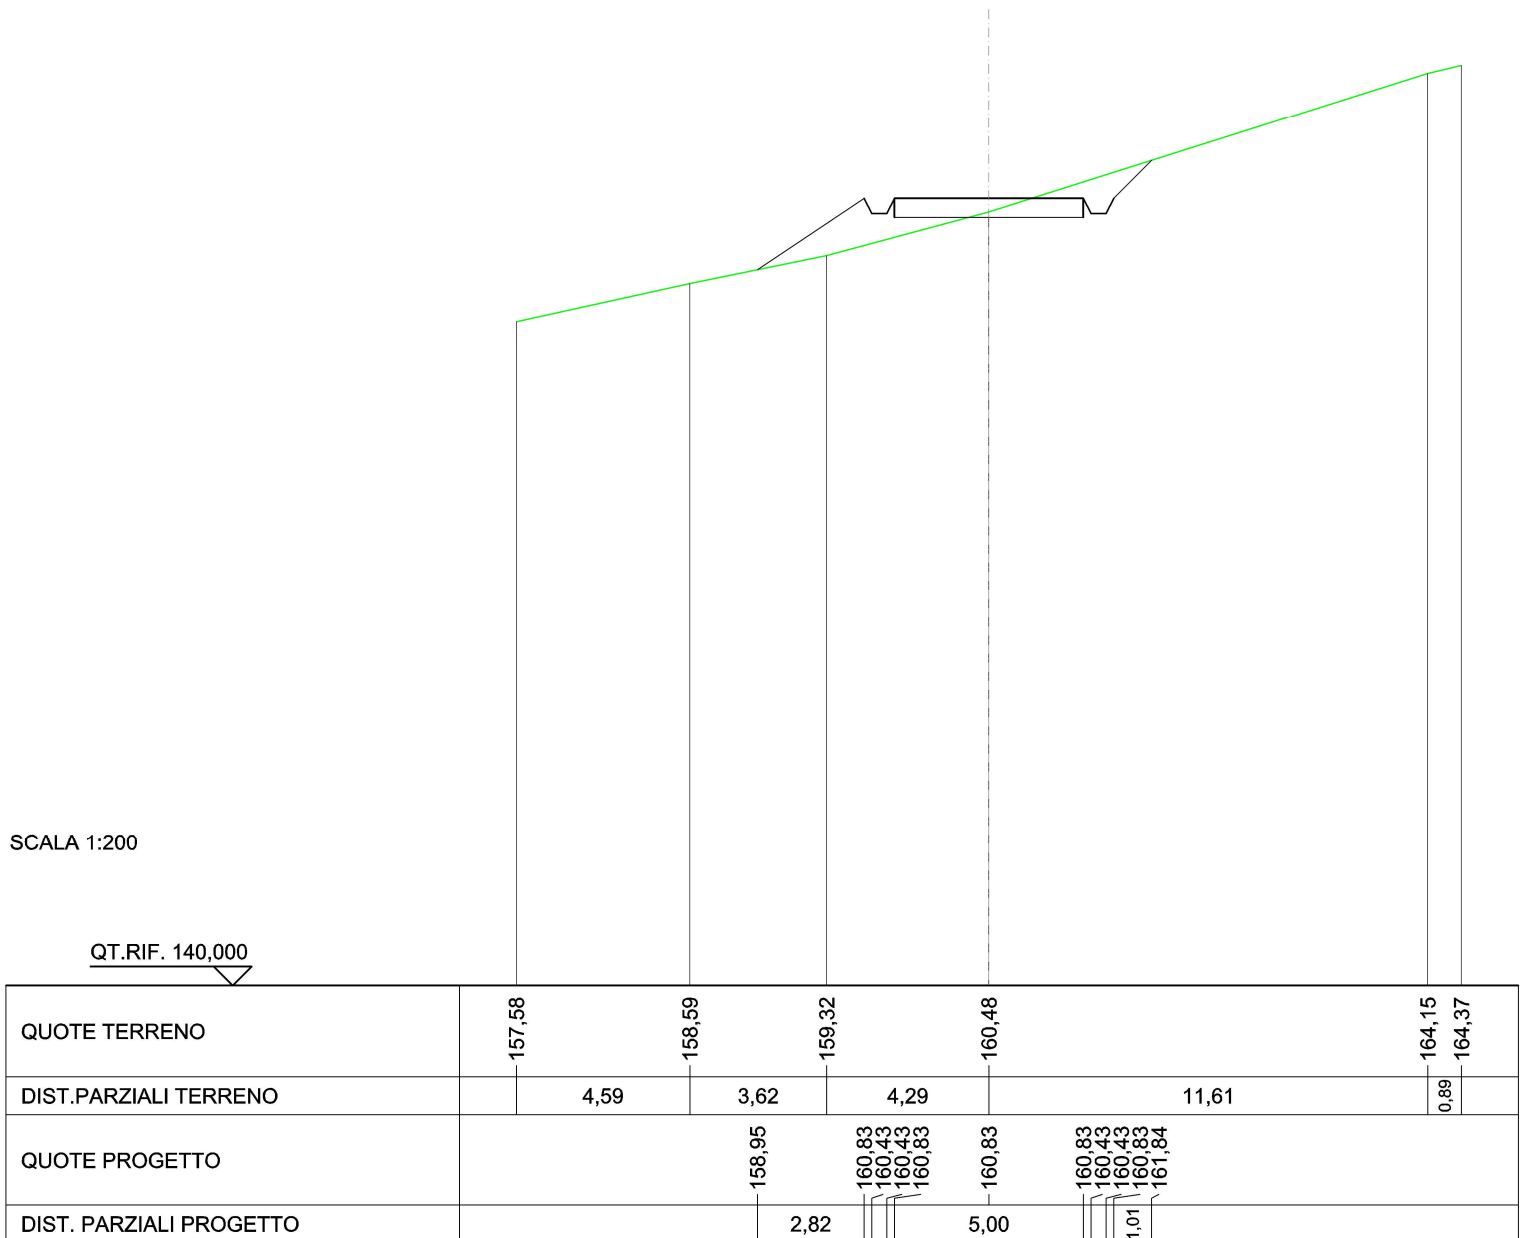


SCAVI E BONIFICHE	
FOSSO	0,535 m ²
RILEVATI	
RILEVATO	0,239 m ²
SOVRASTRUTTURA STRADALE	
CASSONETTO	5,000 m
MANUFATTI	
SCAVO PER PIATTAFORMA	1,360 m ²
SCAVO PER PARETI TRINCEA	0,135 m ²
RILEVATO PER SCARPATE	1,595 m ²
SOVRASTRUTTURA FERROVIARIA	
AREA DI SCAVO	4,912 m

SEZIONE N.: 9
 QT. PROGETTO: 163,687
 DIST.PROG.: 200,000
 DIST.PREC.: 25,000
 DIST.SUCC.: 25,000


SCALA 1:200

QT.RIF. 140,000

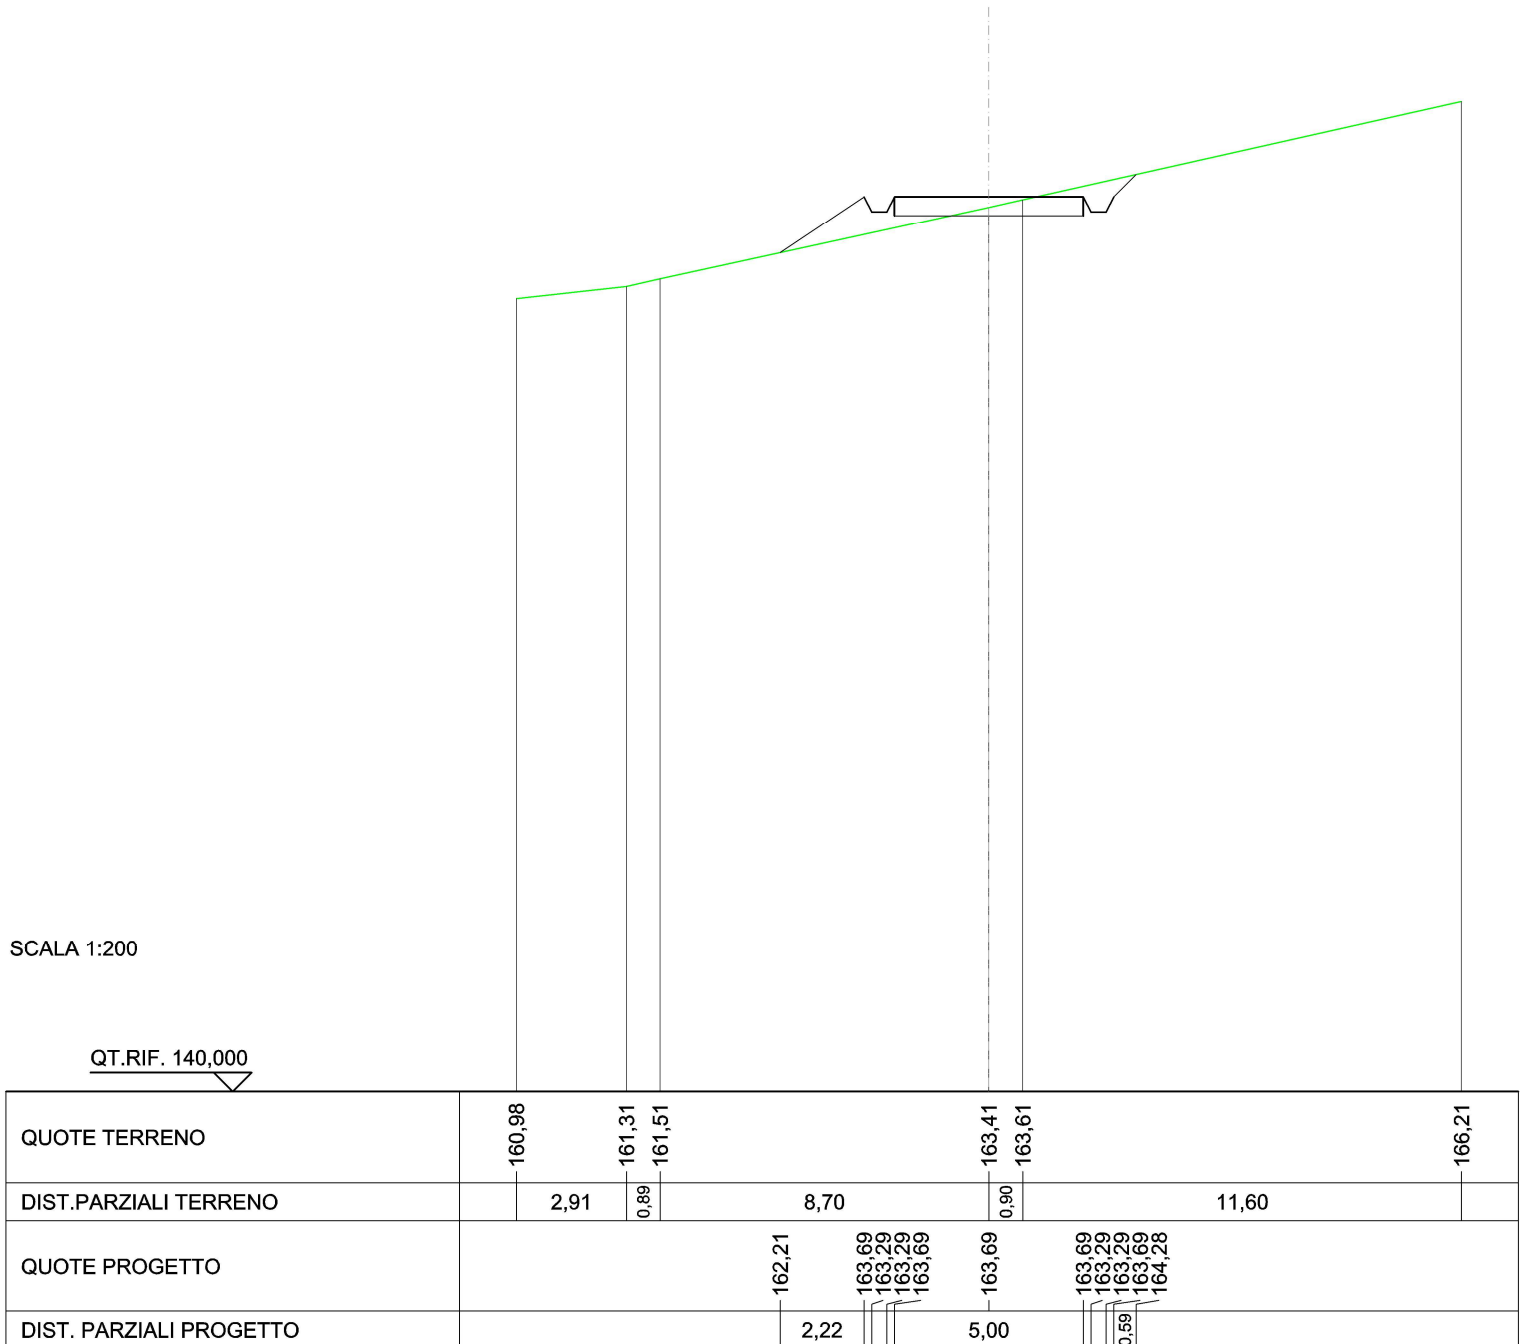

SCAVI E BONIFICHE	
FOSSO	0,539 m ²
RILEVATI	
RILEVATO	0,552 m ²
SOVRASTRUTTURA STRADALE	
CASSONETTO	5,000 m
MANUFATTI	
SCAVO PER PIATTAFORMA	1,133 m ²
SCAVO PER PARETI TRINCEA	0,155 m ²
RILEVATO PER SCARPATE	2,391 m ²
SOVRASTRUTTURA FERROVIARIA	
AREA DI SCAVO	4,392 m

SEZIONE N.: 10
 QT. PROGETTO: 165,649
 DIST.PROG.: 225,000
 DIST.PREC.: 25,000
 DIST.SUCC.: 25,000

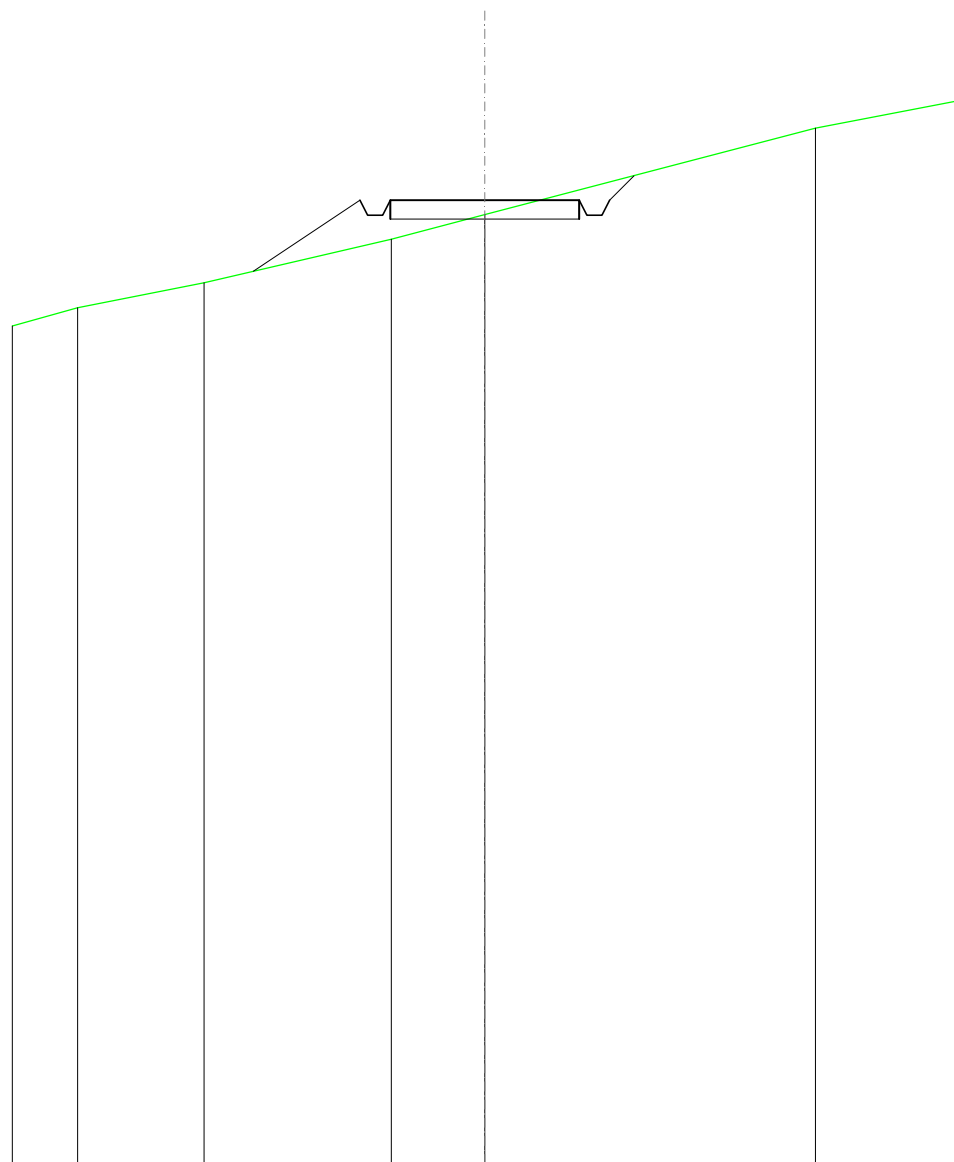


SCALA 1:200

QT.RIF. 140,000

QUOTE TERRENO	162,32	162,80	163,46	164,62	165,27	167,55	168,28
DIST.PARZIALI TERRENO	1,73	3,34	4,95	2,47	8,74	3,76	
QUOTE PROGETTO			163,77	165,65	165,25	165,65	165,65
DIST. PARZIALI PROGETTO			2,82	0,65	5,00	0,65	166,30

SCAVI E BONIFICHE	
FOSSO	0,704 m ²
RILEVATI	
RILEVATO	0,010 m ²
SOVRASTRUTTURA STRADALE	
CASSONETTO	5,000 m
MANUFATTI	
SCAVO PER PIATTAFORMA	2,336 m ²
SCAVO PER PARETI TRINCEA	0,280 m ²
RILEVATO PER SCARPATE	0,871 m ²
SOVRASTRUTTURA FERROVIARIA	
AREA DI SCAVO	6,339 m

SEZIONE N.: 11
 QT. PROGETTO: 166,471
 DIST.PROG.: 250,000
 DIST.PREC.: 25,000
 DIST.SUCC.: 25,000

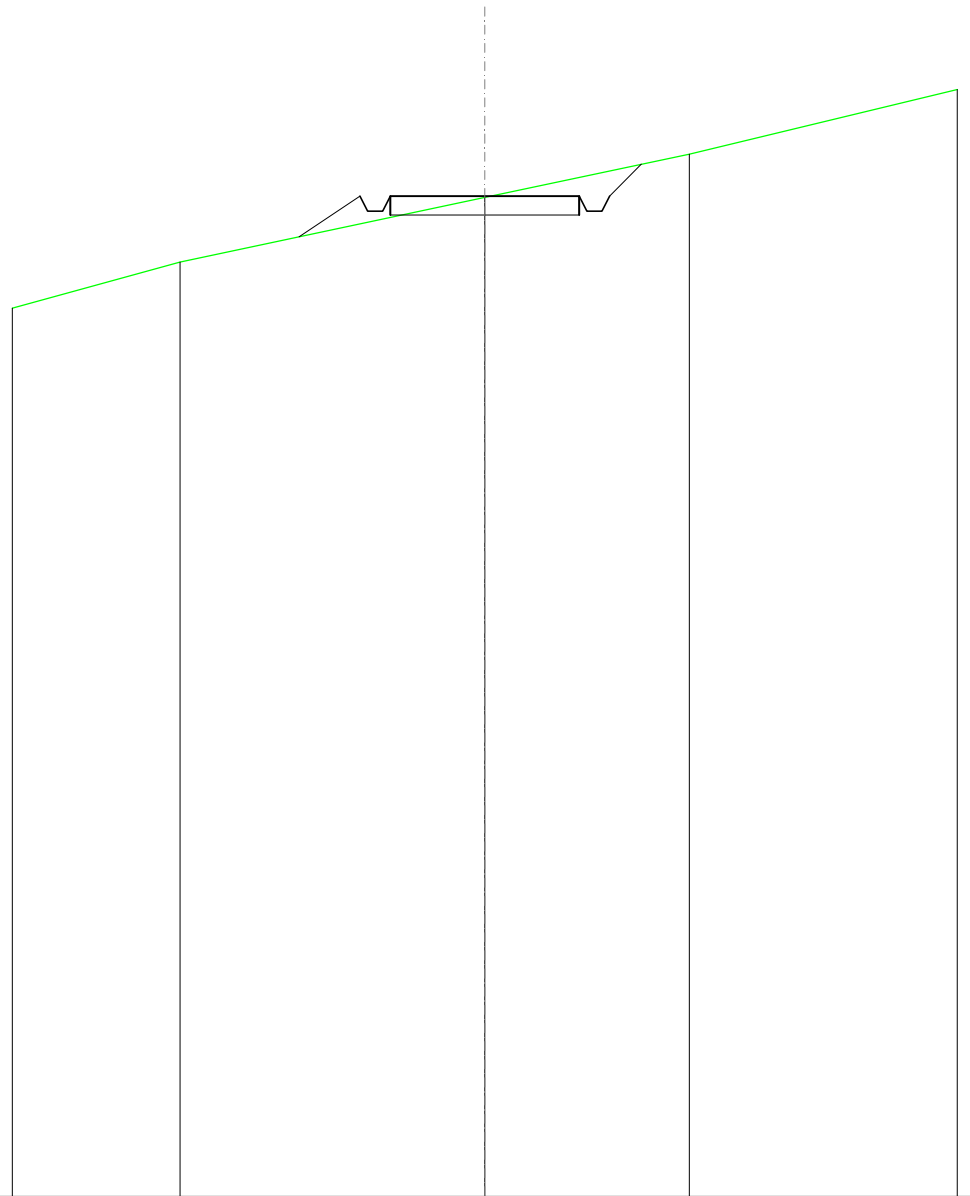


SCALA 1:200

QT.RIF. 140,000

QUOTE TERRENO	163,51	164,73		166,44	167,58	169,29
DIST.PARZIALI TERRENO		4,44	8,06		5,41	7,09
QUOTE PROGETTO			165,40	166,47	166,47	167,31
DIST. PARZIALI PROGETTO			1,61	5,00	0,84	

RILEVATI	
RILEVATO	6,734 m ²
SOVRASTRUTTURA STRADALE	
CASSONETTO	5,000 m
MANUFATTI	
RILEVATO PER SCARPATE	8,215 m ²

SEZIONE N.: 12
 QT. PROGETTO: 167,907
 DIST.PROG.: 275,000
 DIST.PREC.: 25,000
 DIST.SUCC.: 25,000

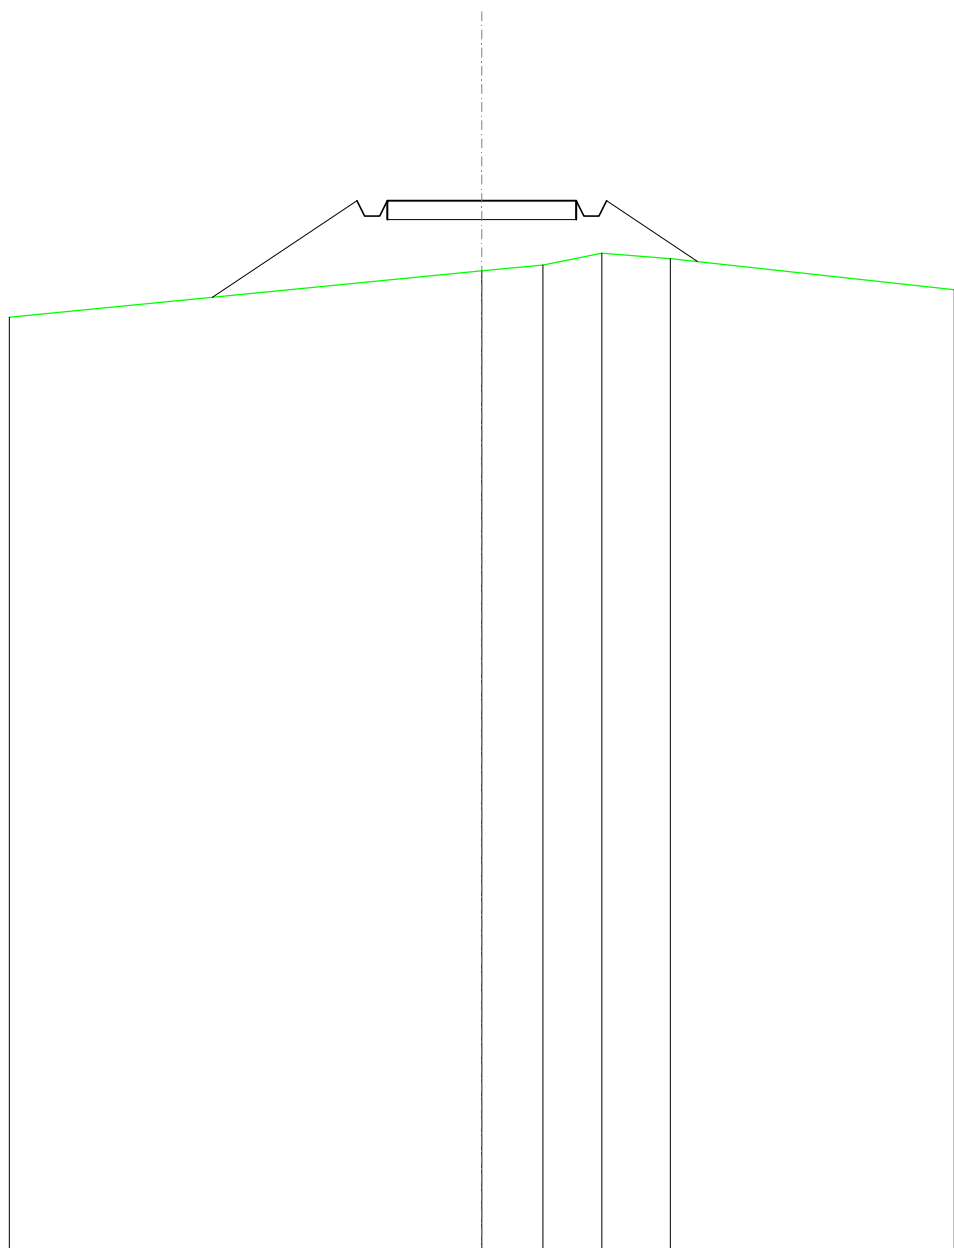


SCALA 1:200

QT.RIF. 140,000

QUOTE TERRENO	164,83				166,05	166,21	166,52	166,38		165,56
DIST.PARZIALI TERRENO		12,50			1,62	1,56	1,81		7,51	
QUOTE PROGETTO		165,35	167,91	167,51	167,91	167,91	167,51	167,91	166,30	
DIST. PARZIALI PROGETTO		3,83			5,00			2,40		

RILEVATI	
RILEVATO	17,770 m ²
SOVRASTRUTTURA STRADALE	
CASSONETTO	5,000 m
MANUFATTI	
RILEVATO PER SCARPATE	41,064 m ²

SEZIONE N.: 13
 QT. PROGETTO: 170,593
 DIST.PROG.: 300,000
 DIST.PREC.: 25,000
 DIST.SUCC.: 25,000

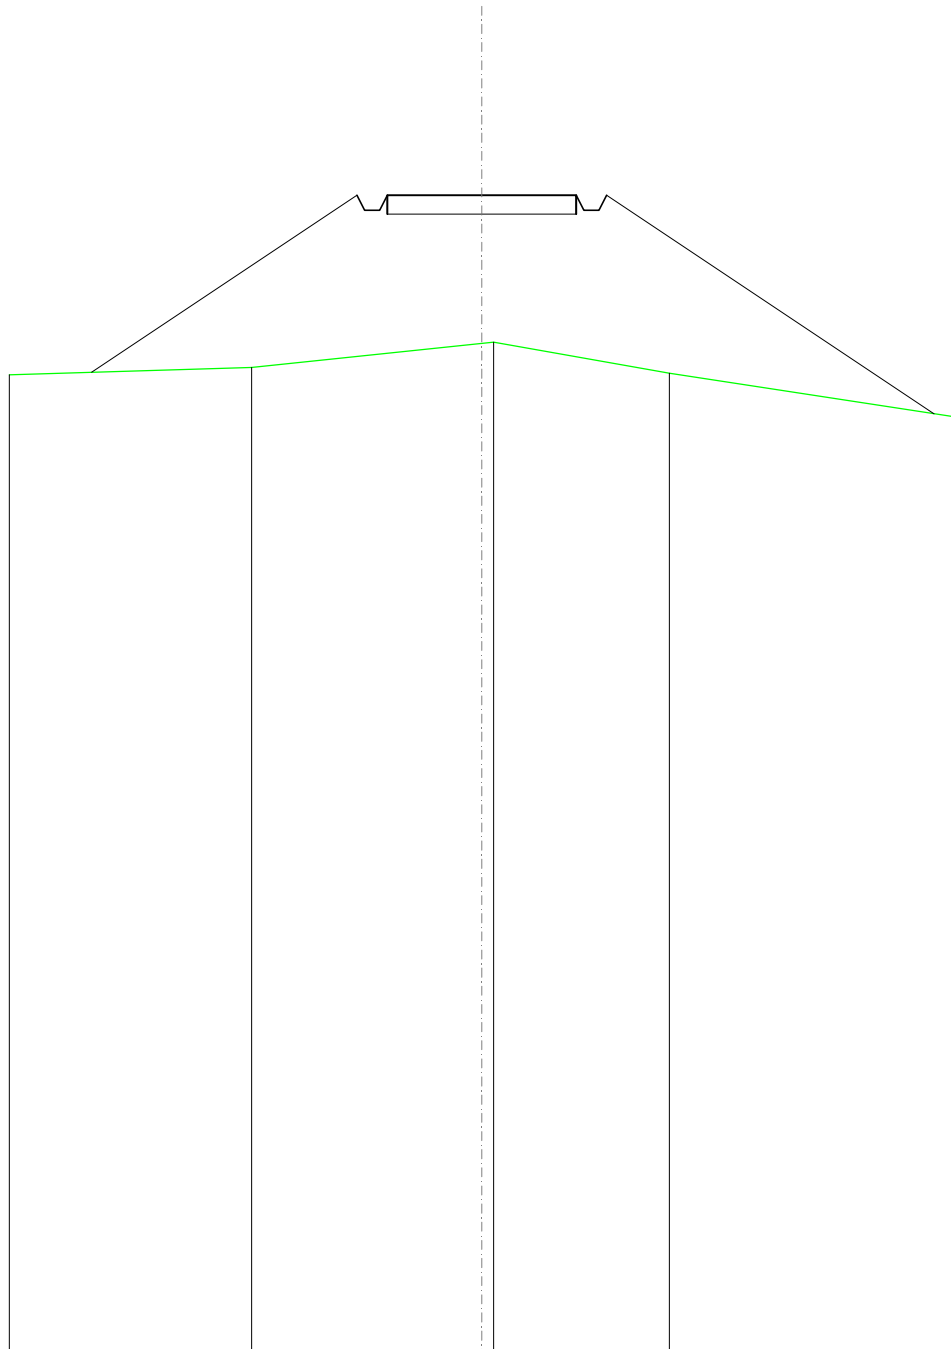

SCALA 1:200

QT.RIF. 140,000


QUOTE TERRENO	165,84	166,04	166,67	166,71	165,88	164,73
DIST.PARZIALI TERRENO	6,42	6,08	4,65	7,54		
QUOTE PROGETTO	165,91	170,59	170,19	170,59	170,59	164,81
DIST. PARZIALI PROGETTO	7,02	5,00	8,66			

RILEVATI	
RILEVATO	26,217 m ²
SOVRASTRUTTURA STRADALE	
CASSONETTO	5,000 m
MANUFATTI	
RILEVATO PER SCARPATE	59,590 m ²

SEZIONE N.: 14
 QT. PROGETTO: 174,166
 DIST.PROG.: 325,000
 DIST.PREC.: 25,000
 DIST.SUCC.: 25,000


SCALA 1:200

QT.RIF. 150,000

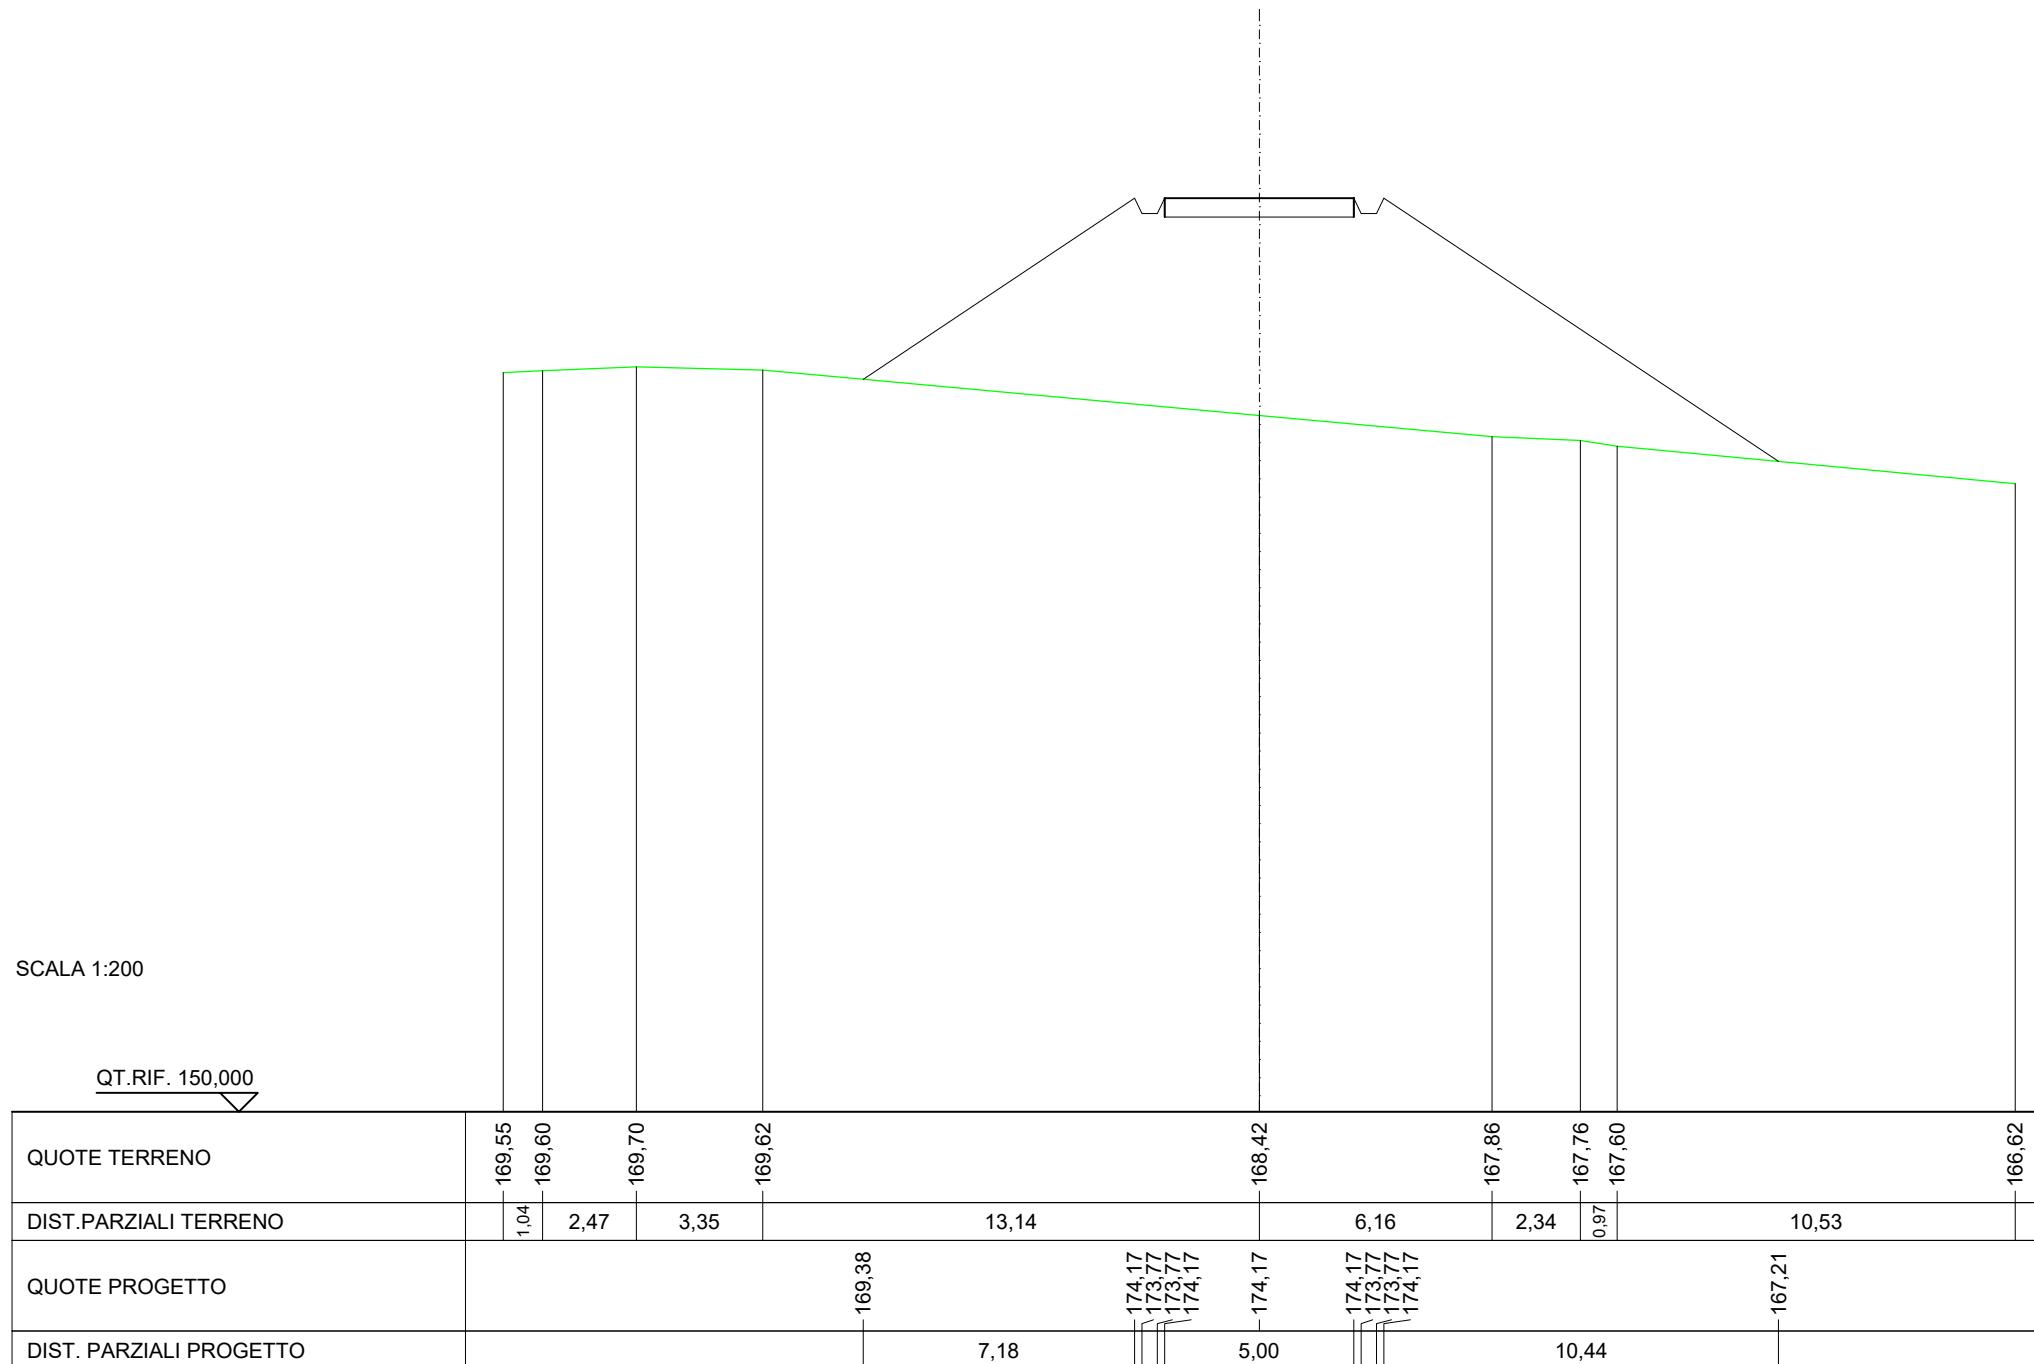

RILEVATI	
RILEVATO	19,314 m ²
SOVRASTRUTTURA STRADALE	
CASSONETTO	5,000 m
MANUFATTI	
RILEVATO PER SCARPATE	37,016 m ²

SEZIONE N.: 15
 QT. PROGETTO: 177,775
 DIST.PROG.: 350,000
 DIST.PREC.: 25,000
 DIST.SUCC.: 25,000

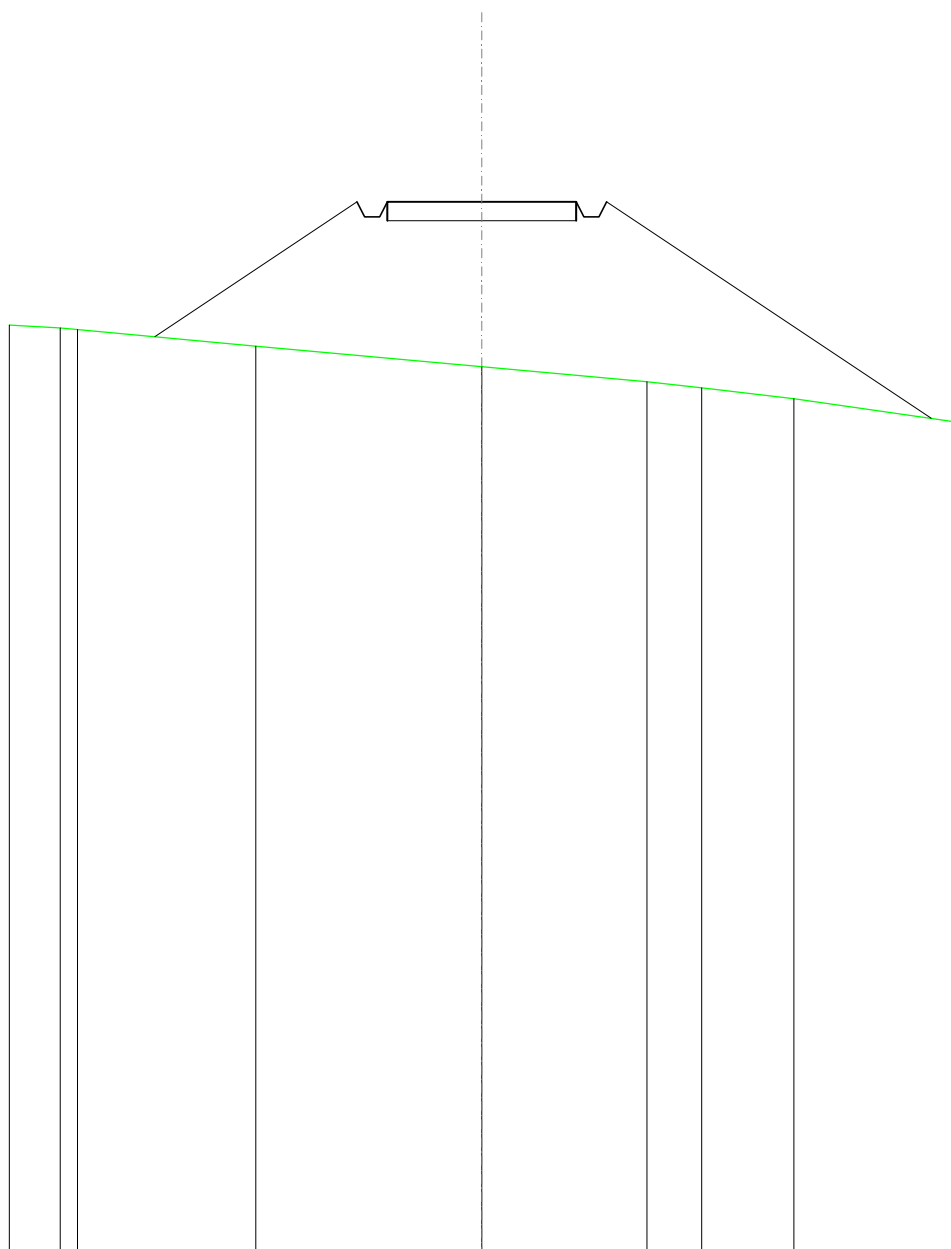

SCALA 1:200

QT.RIF. 150,000


QUOTE TERRENO	174,52	174,44 174,40	173,96	173,41	173,01	172,86	172,57	171,96
DIST.PARZIALI TERRENO	1,35	4,72	5,97	4,37	1,45	2,43	4,25	
QUOTE PROGETTO		174,21	177,78 177,38 177,78	177,78	177,78 177,38 177,78			172,05
DIST. PARZIALI PROGETTO			5,35	5,00		8,58		

RILEVATI	
RILEVATO	10,795 m ²
SOVRASTRUTTURA STRADALE	
CASSONETTO	5,000 m
MANUFATTI	
RILEVATO PER SCARPATE	16,963 m ²

SEZIONE N.: 16
 QT. PROGETTO: 181,384
 DIST.PROG.: 375,000
 DIST.PREC.: 25,000
 DIST.SUCC.: 25,000

SCALA 1:200

QT.RIF. 160,000

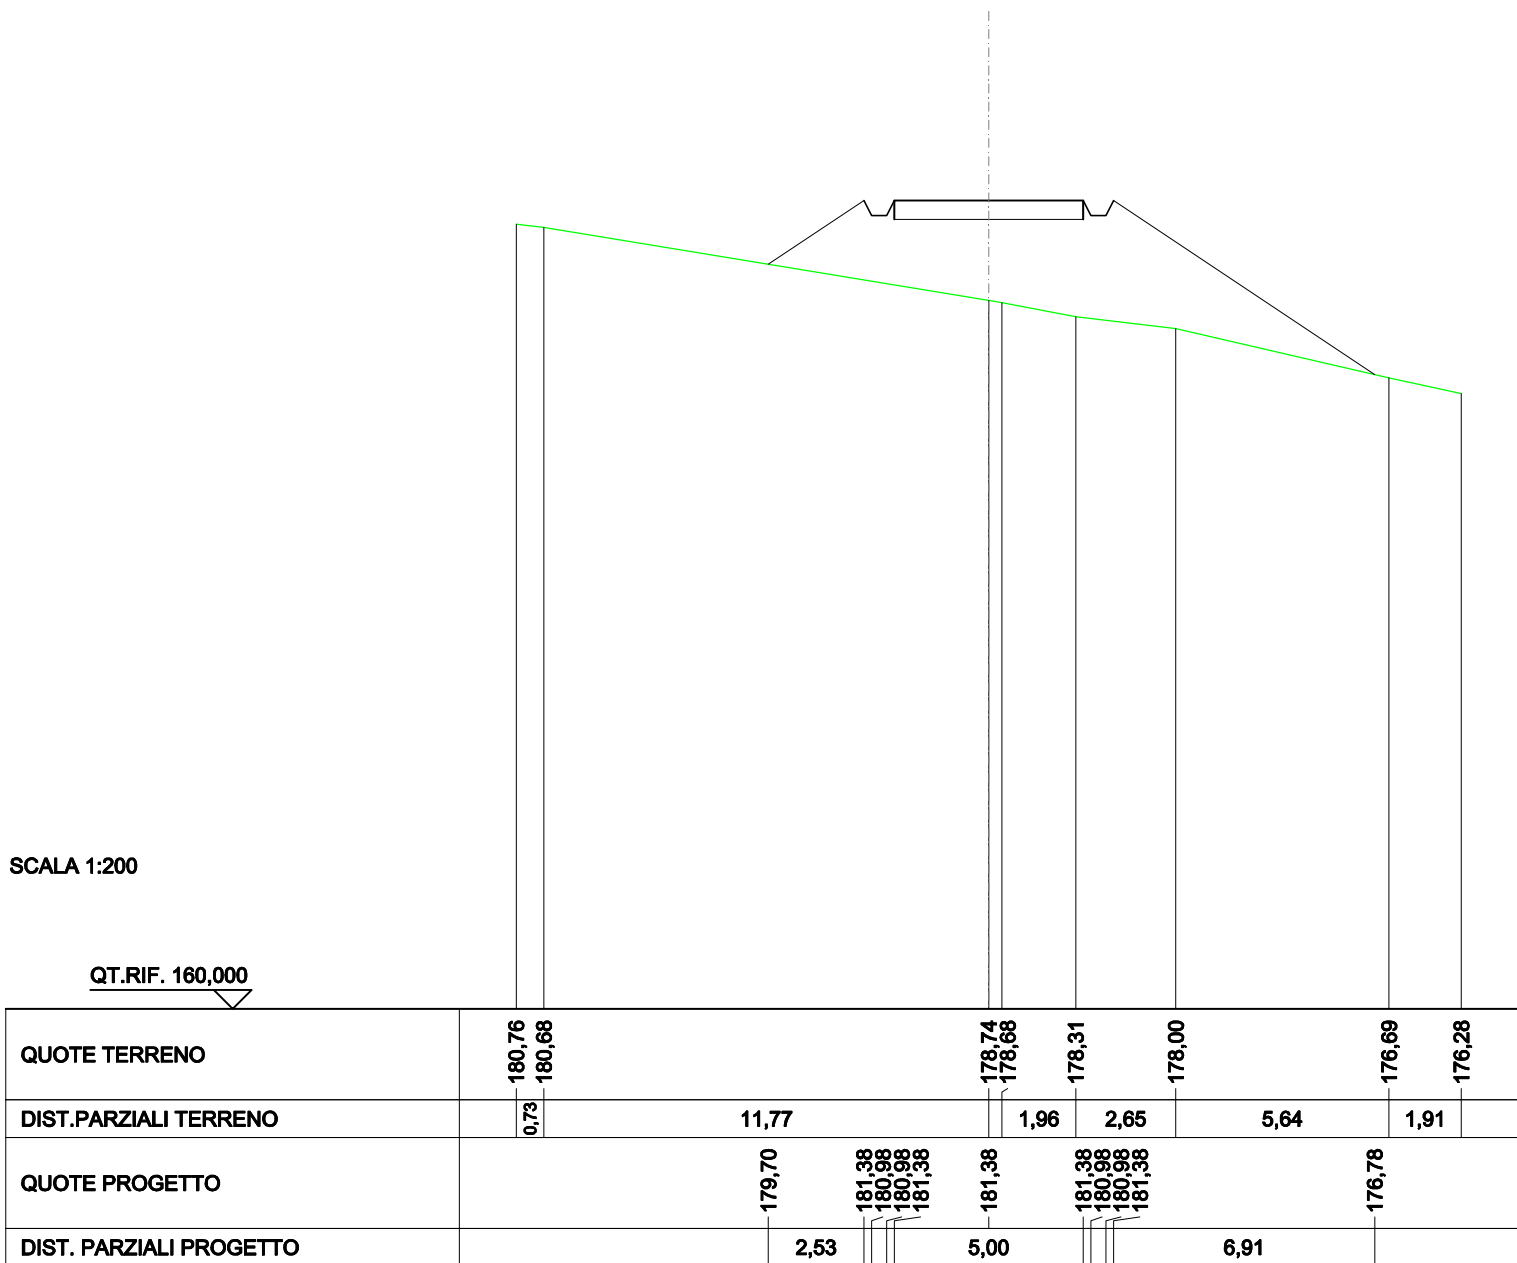


RILEVATI	
RILEVATO	5,671 m ²
SOVRASTRUTTURA STRADALE	
CASSONETTO	5,000 m
MANUFATTI	
RILEVATO PER SCARPATE	14,246 m ²

SEZIONE N.: 17
 QT. PROGETTO: 184,993
 DIST.PROG.: 400,000
 DIST.PREC.: 25,000
 DIST.SUCC.: 25,000

SCALA 1:200

QT.RIF. 160,000

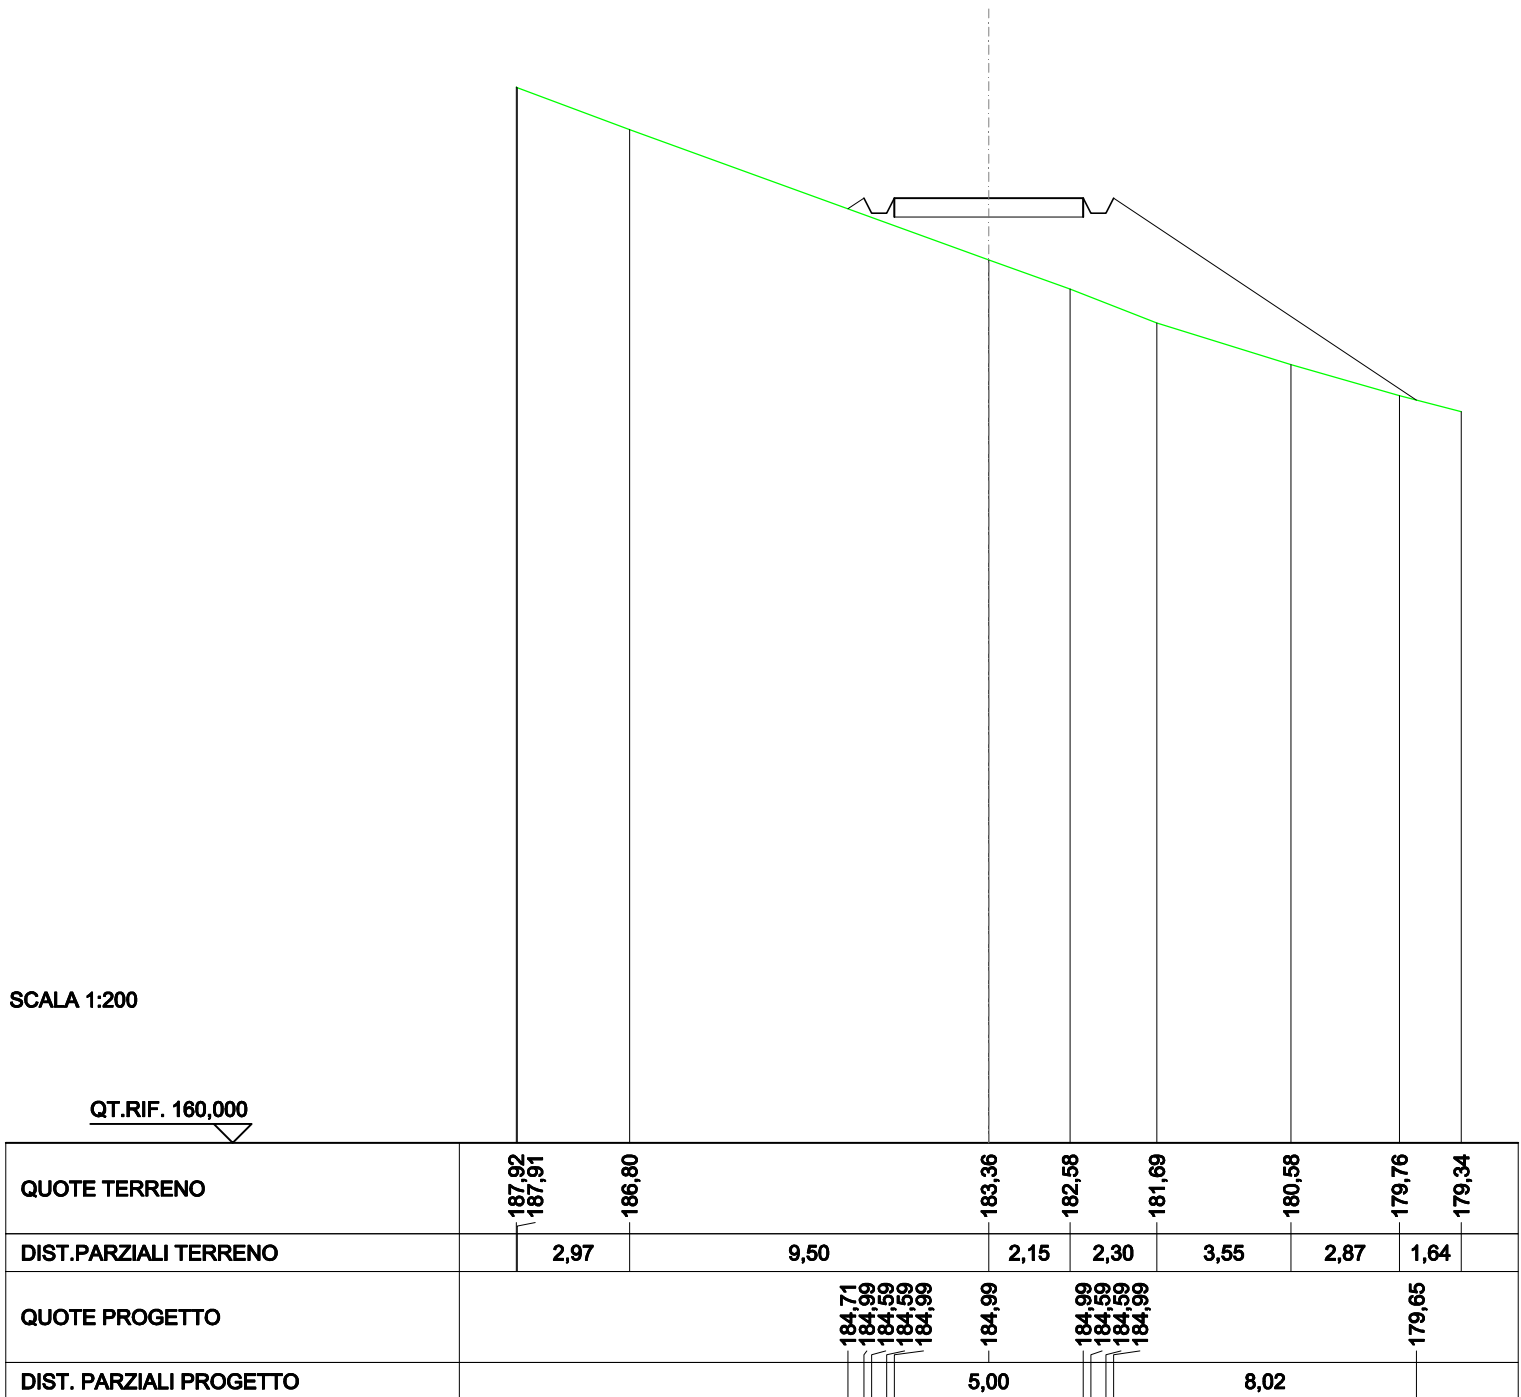


SCAVI E BONIFICHE	
FOSSO	0,308 m ²
RILEVATI	
RILEVATO	1,082 m ²
SOVRASTRUTTURA STRADALE	
CASSONETTO	5,000 m
MANUFATTI	
SCAVO PER PIATTAFORMA	0,491 m ²
SCAVO PER PARETI TRINCEA	0,022 m ²
RILEVATO PER SCARPATE	3,276 m ²
SOVRASTRUTTURA FERROVIARIA	
AREA DI SCAVO	3,046 m

SEZIONE N.: 18
 QT. PROGETTO: 188,602
 DIST.PROG.: 425,000
 DIST.PREC.: 25,000
 DIST.SUCC.: 25,000


SCALA 1:200

QT.RIF. 170,000

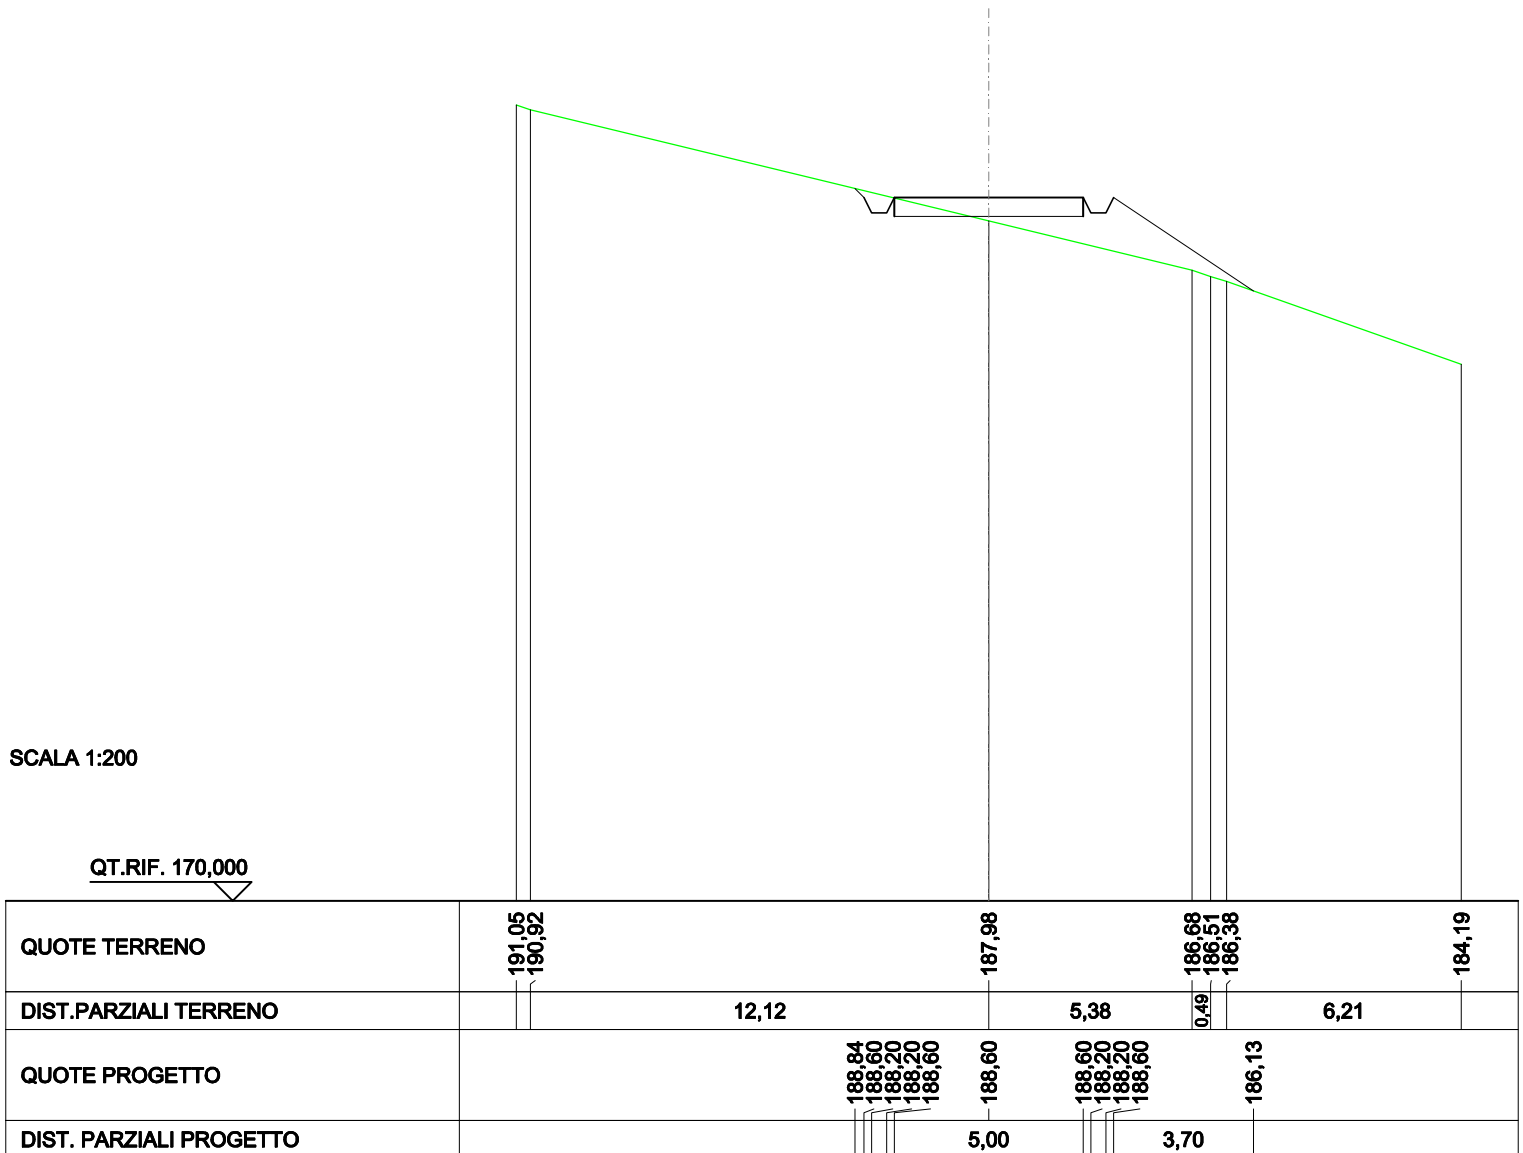

SCAVI E BONIFICHE	
FOSSO	0,296 m ²
RILEVATI	
RILEVATO	1,650 m ²
SOVRASTRUTTURA STRADALE	
CASSONETTO	5,000 m
MANUFATTI	
SCAVO PER PIATTAFORMA	0,364 m ²
SCAVO PER PARETI TRINCEA	0,023 m ²
RILEVATO PER SCARPATE	5,152 m ²
SOVRASTRUTTURA FERROVIARIA	
AREA DI SCAVO	2,634 m

SEZIONE N.: 19
 QT. PROGETTO: 192,211
 DIST.PROG.: 450,000
 DIST.PREC.: 25,000
 DIST.SUCC.: 25,000

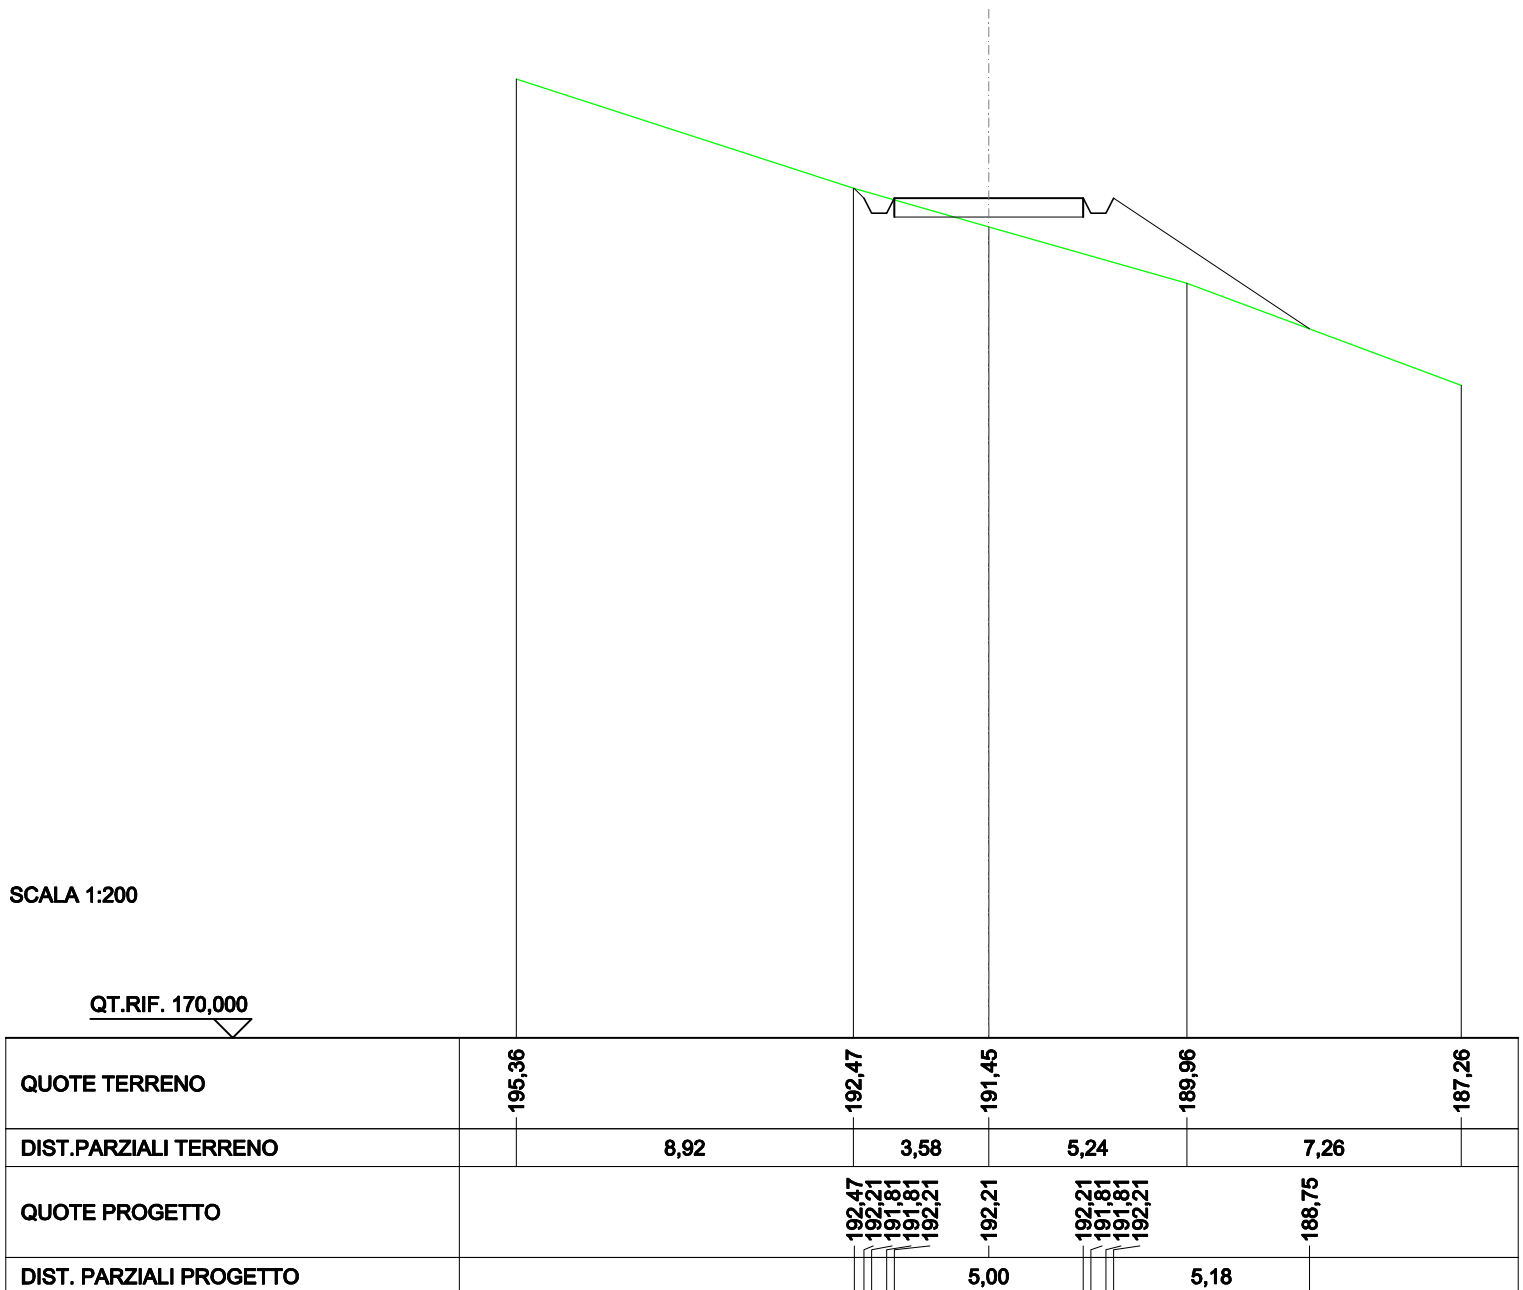


SCAVI E BONIFICHE	
FOSSO	1,466 m ²
SOVRASTRUTTURA STRADALE	
CASSONETTO	5,000 m
MANUFATTI	
SCAVO PER PIATTAFORMA	5,834 m ²
SCAVO PER PARETI TRINCEA	0,785 m ²
SOVRASTRUTTURA FERROVIARIA	
AREA DI SCAVO	7,996 m

SEZIONE N.: 20
 QT. PROGETTO: 195,820
 DIST.PROG.: 475,000
 DIST.PREC.: 25,000
 DIST.SUCC.: 25,000

SCALA 1:200

QT.RIF. 170,000

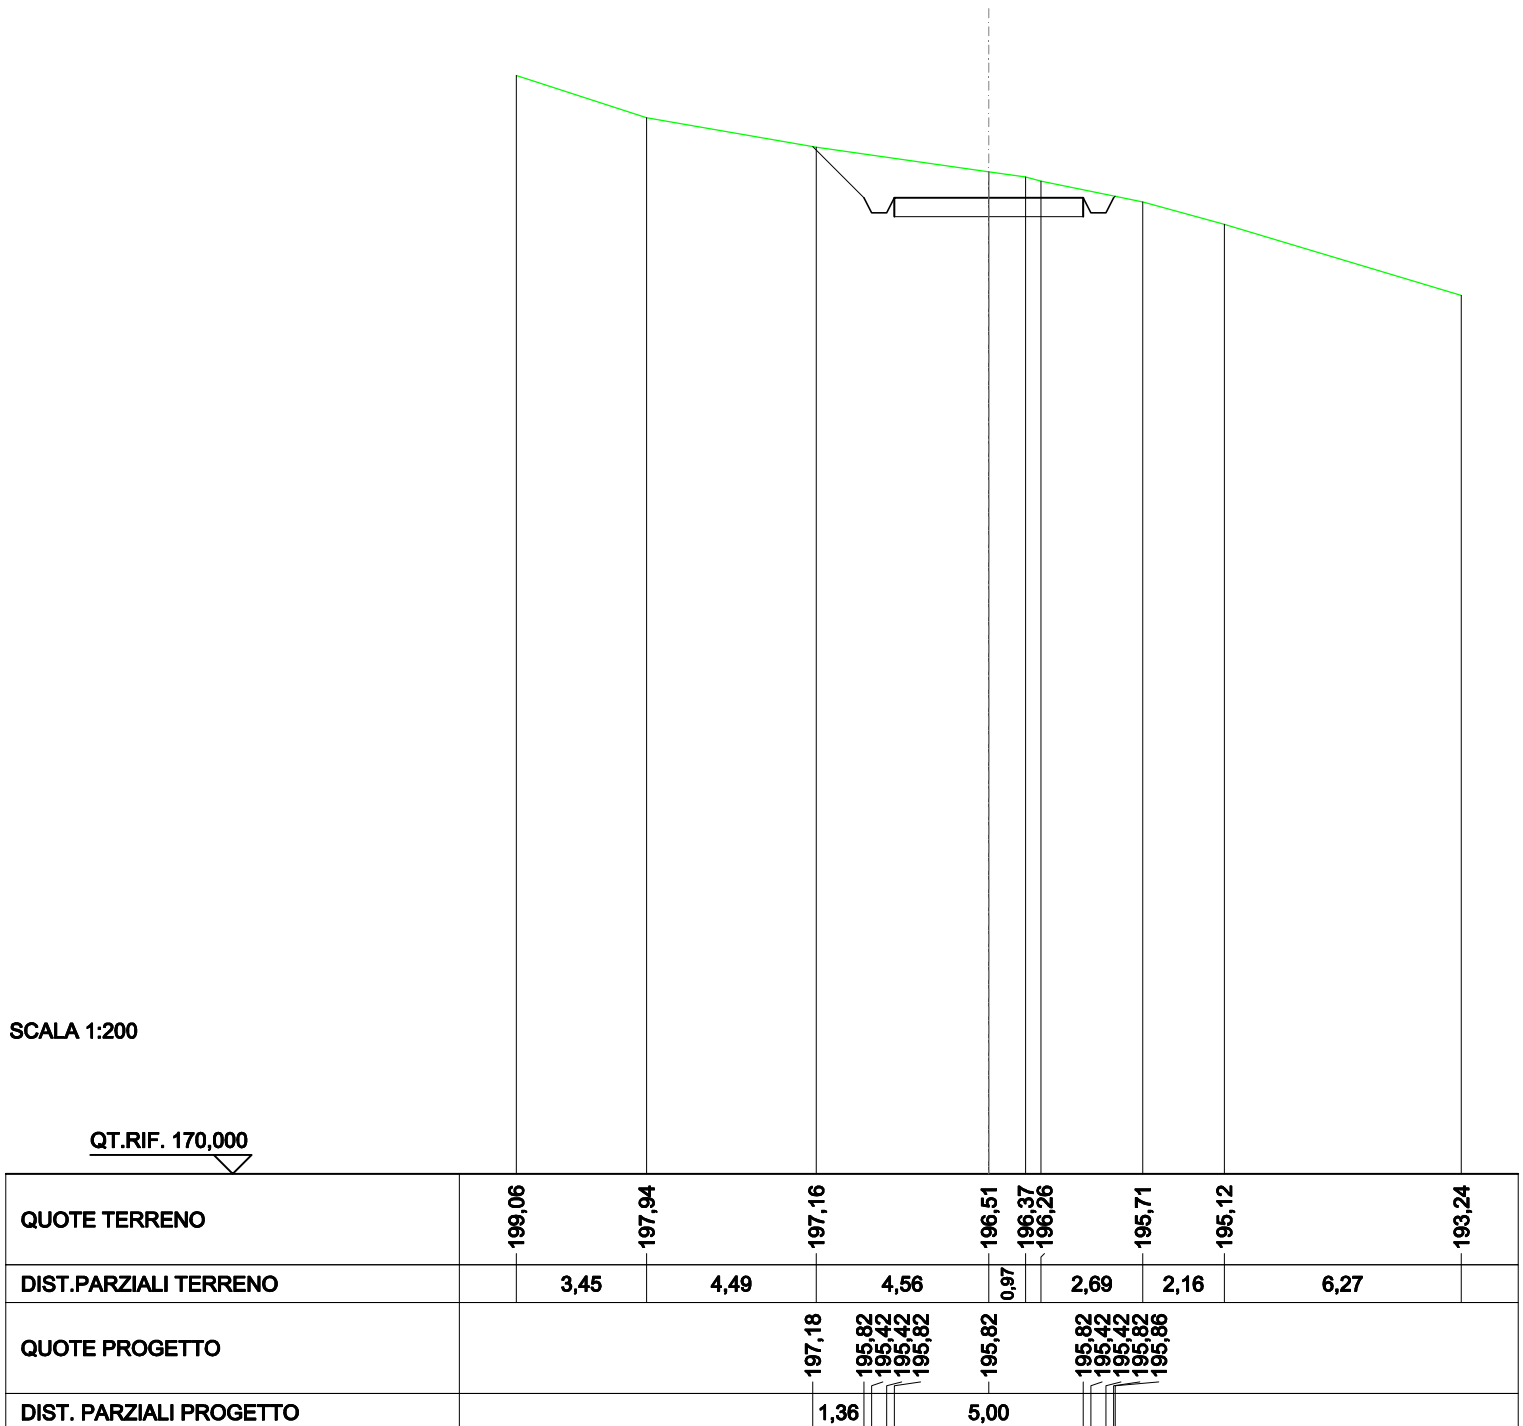


SCAVI E BONIFICHE	
FOSSO	2,133 m ²
SOVRASTRUTTURA STRADALE	
CASSONETTO	10,000 m
MANUFATTI	
SCAVO PER PIATTAFORMA	15,006 m ²
SCAVO PER PARETI TRINCEA	4,319 m ²
RILEVATO PER SCARPATE	0,605 m ²
SOVRASTRUTTURA FERROVIARIA	
AREA DI SCAVO	14,347 m

SEZIONE N.: 21
 QT. PROGETTO: 199,429
 DIST.PROG.: 500,000
 DIST.PREC.: 25,000
 DIST.SUCC.: 25,000


SCALA 1:200

QT.RIF. 180,000

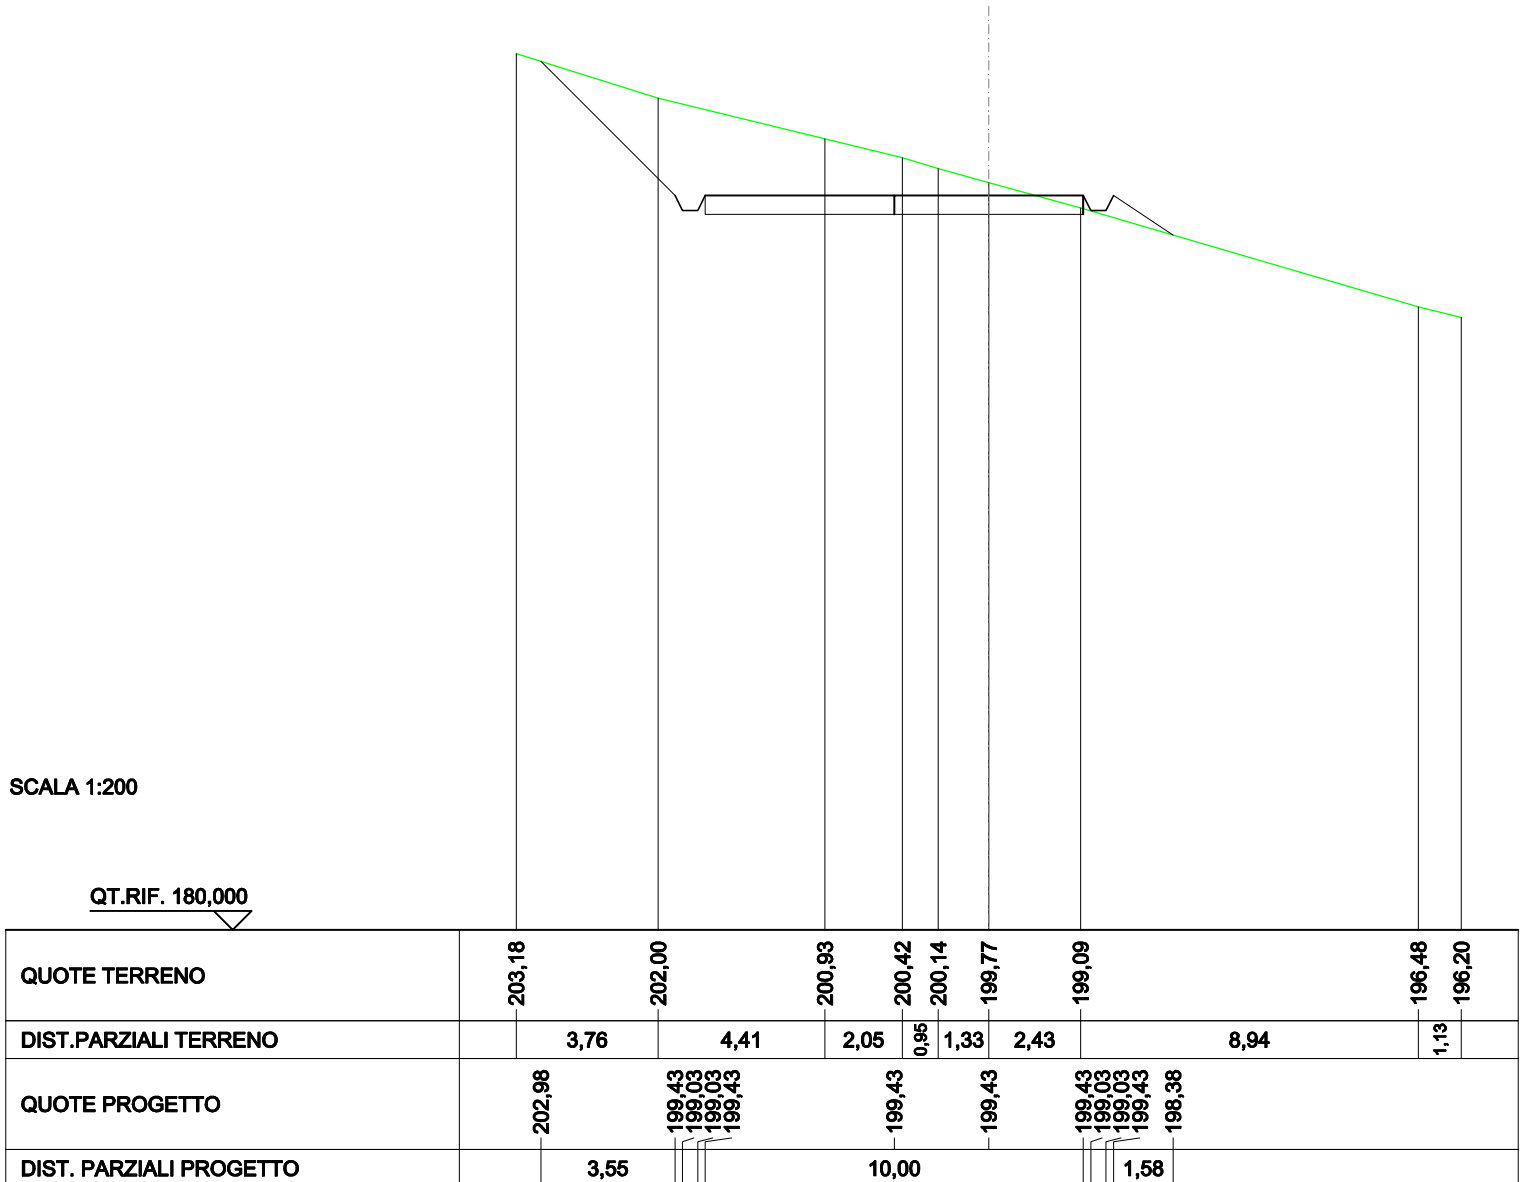

SCAVI E BONIFICHE	
FOSSO	1,159 m ²
SOVRASTRUTTURA STRADALE	
CASSONETTO	5,000 m
MANUFATTI	
SCAVO PER PIATTAFORMA	4,375 m ²
SCAVO PER PARETI TRINCEA	1,024 m ²
RILEVATO PER SCARPATE	0,476 m ²
SOVRASTRUTTURA FERROVIARIA	
AREA DI SCAVO	7,567 m

SEZIONE N.: 22
 QT. PROGETTO: 203,038
 DIST.PROG.: 525,000
 DIST.PREC.: 25,000
 DIST.SUCC.: 25,000

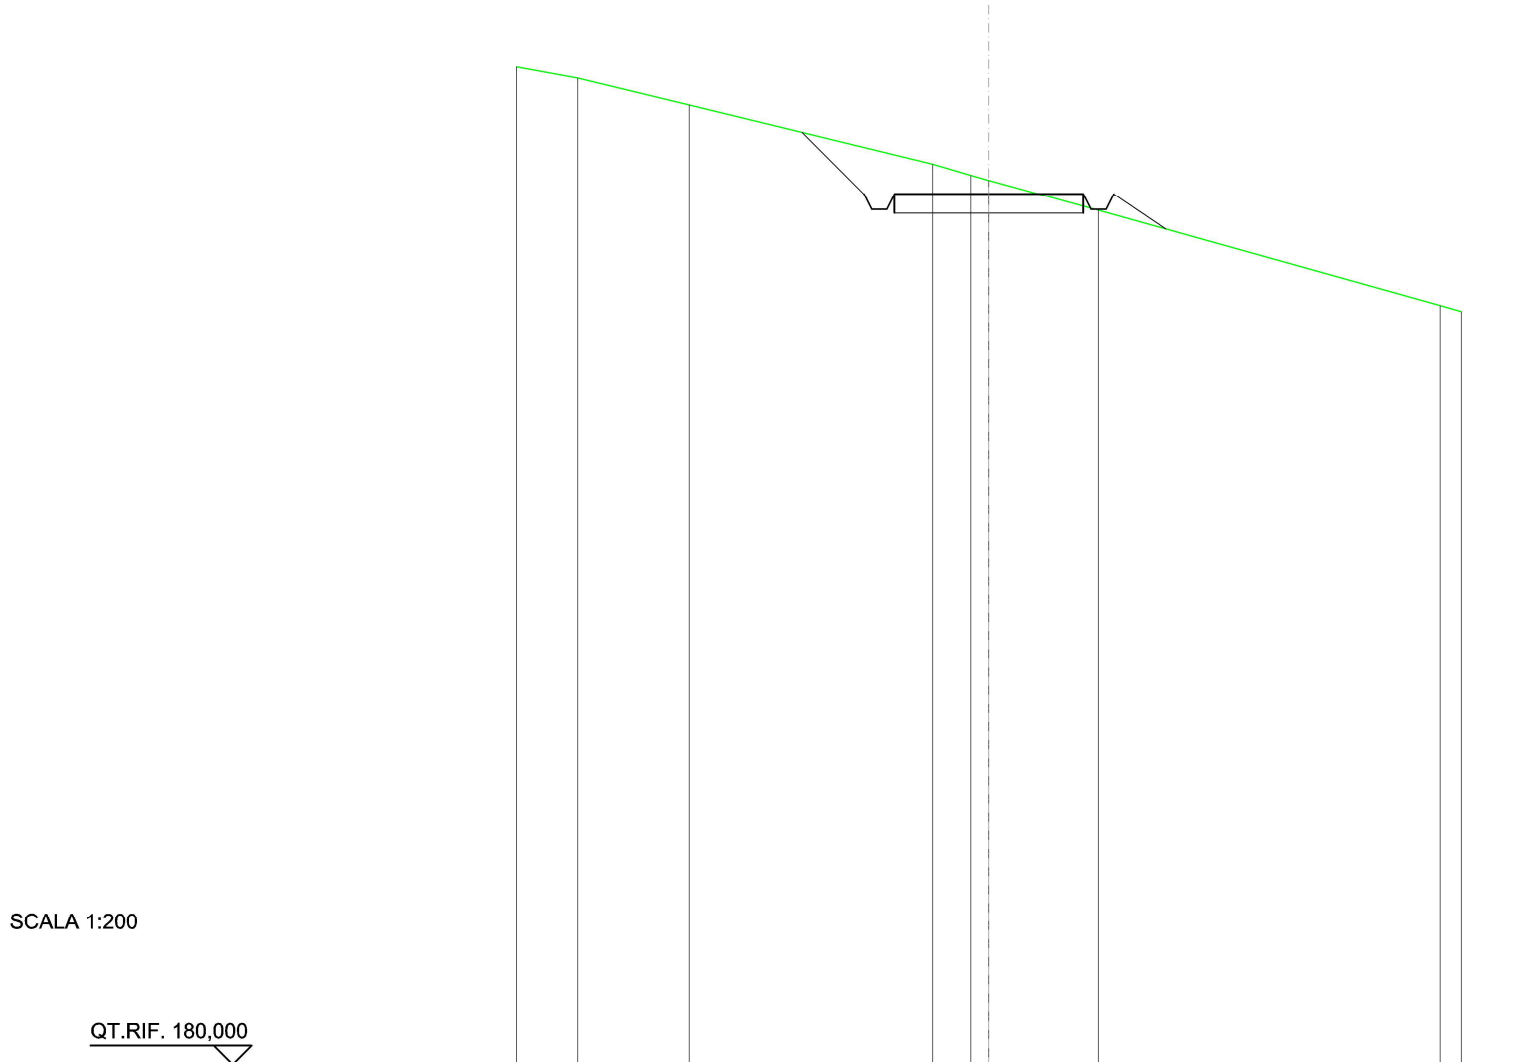


SCALA 1:200

QT.RIF. 180,000

QUOTE TERRENO	206,41	206,11	205,41		203,84	203,54	203,41	202,61	200,09	199,92
DIST.PARZIALI TERRENO		1,63	2,95		6,44		1,01	2,89		9,04
QUOTE PROGETTO					204,68	203,04	202,64	202,64	203,04	202,11
DIST. PARZIALI PROGETTO					1,65			5,00		1,39


SCAVI E BONIFICHE	
FOSSO	1,893 m ²
SOVRASTRUTTURA STRADALE	
CASSONETTO	11,160 m
MANUFATTI	
SCAVO PER PIATTAFORMA	16,235 m ²
SCAVO PER PARETI TRINCEA	2,445 m ²
RILEVATO PER SCARPATE	1,046 m ²
SOVRASTRUTTURA FERROVIARIA	
AREA DI SCAVO	14,208 m

SEZIONE N.: 23
 QT. PROGETTO: 206,514
 DIST.PROG.: 550,000
 DIST.PREC.: 25,000
 DIST.SUCC.: 25,000

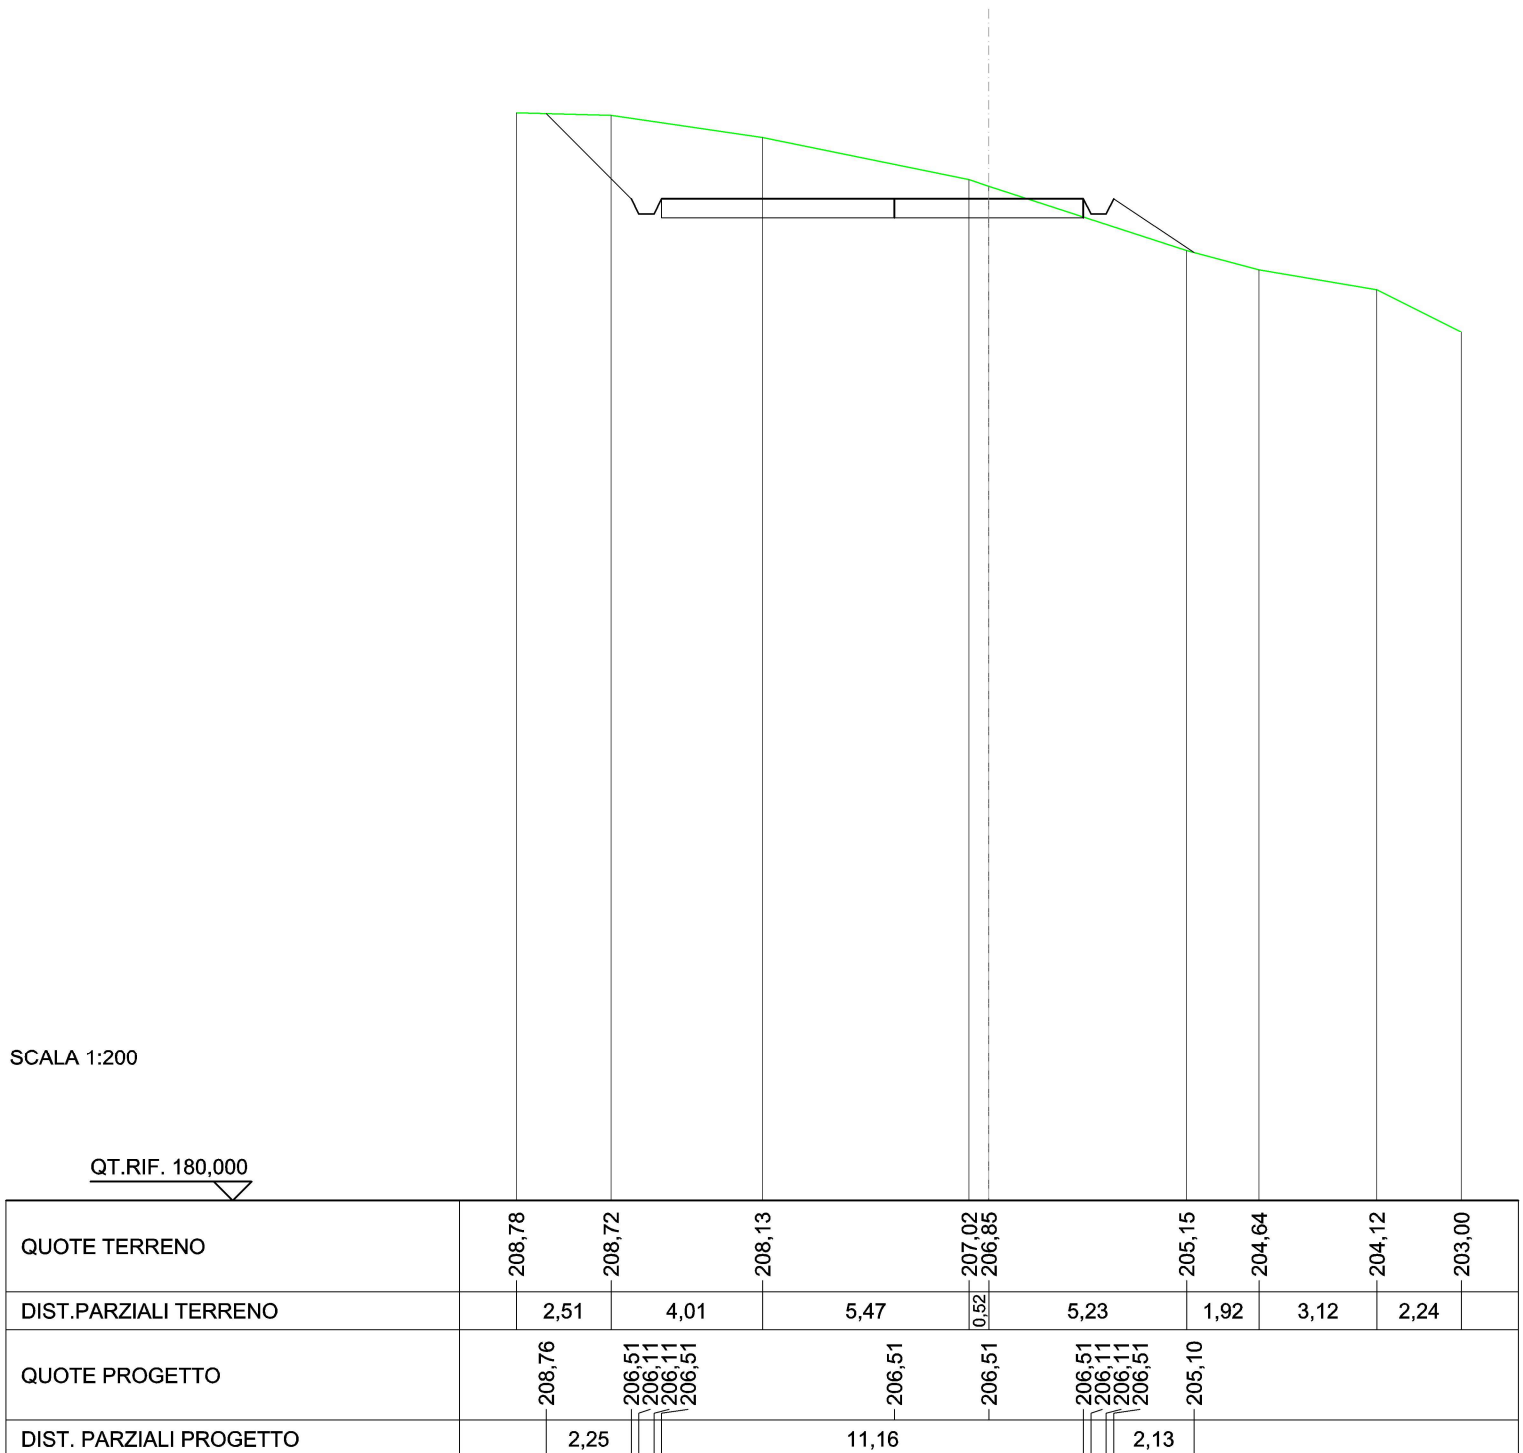

SCAVI E BONIFICHE	
FOSSO	0,039 m ²
SOVRASTRUTTURA STRADALE	
CASSONETTO	4,999 m
MANUFATTI	
SCAVO PER PIATTAFORMA	2,833 m ²
RILEVATO PER SCARPATE	0,367 m ²
SOVRASTRUTTURA FERROVIARIA	
AREA DI SCAVO	5,494 m

SEZIONE N.: 24
 QT. PROGETTO: 208,922
 DIST.PROG.: 575,000
 DIST.PREC.: 25,000
 DIST.SUCC.: 25,000

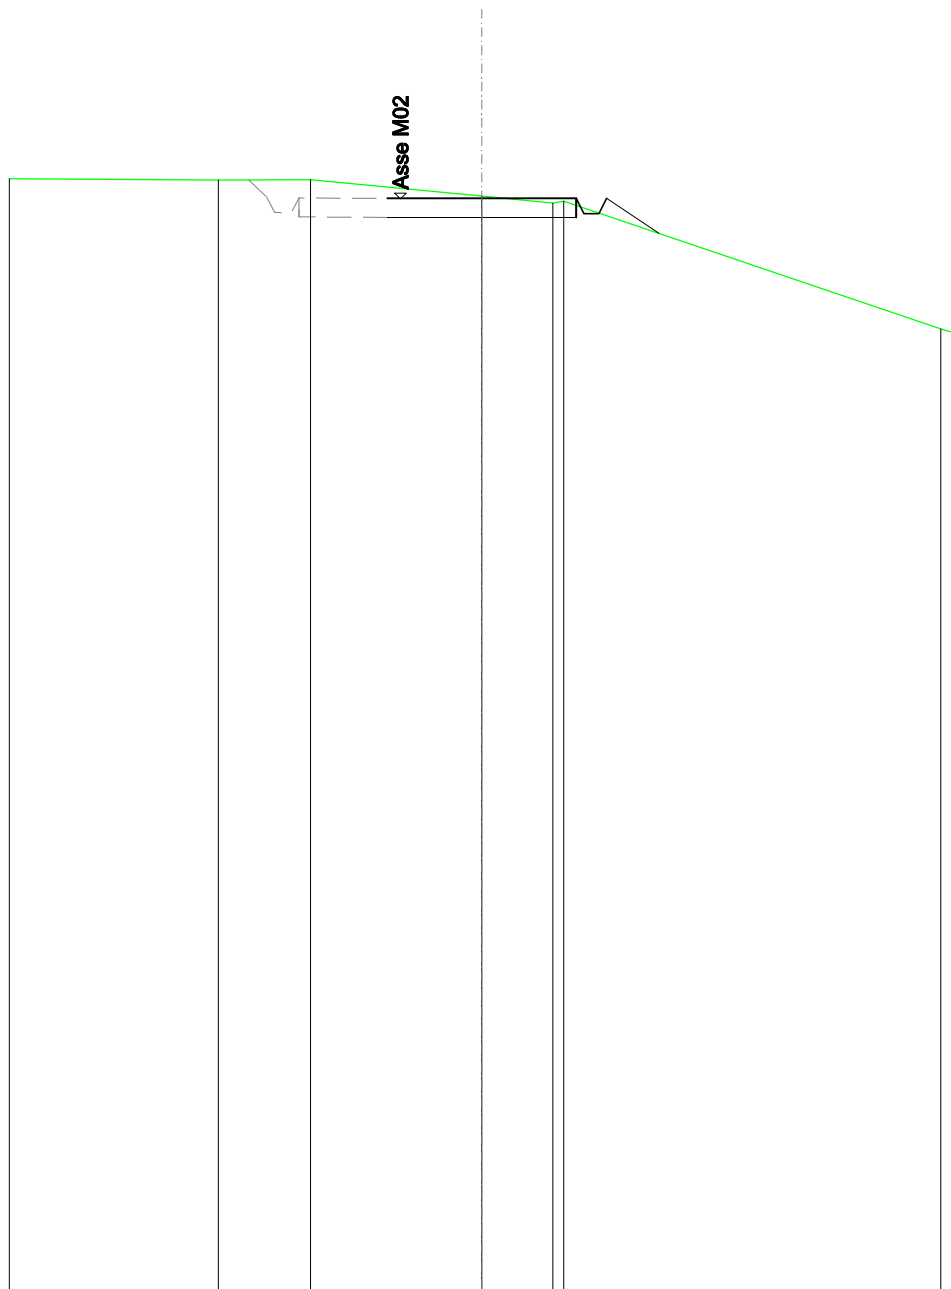


SCALA 1:200

QT.RIF. 180,000

QUOTE TERRENO	209,44	209,41	209,42	208,98	208,80	208,85	205,48	205,37
DIST.PARZIALI TERRENO	5,53	2,43	4,53	1,88	9,98			
QUOTE PROGETTO				208,92	208,92	208,92	208,52	208,52
DIST. PARZIALI PROGETTO						1,38		

SCAVI E BONIFICHE	
FOSSO	0,190 m ²
RILEVATI	
RILEVATO	0,238 m ²
SOVRASTRUTTURA STRADALE	
CASSONETTO	5,000 m
MANUFATTI	
SCAVO PER PIATTAFORMA	0,858 m ²
RILEVATO PER SCARPATE	1,285 m ²
SOVRASTRUTTURA FERROVIARIA	
AREA DI SCAVO	4,050 m

SEZIONE N.: 25
 QT. PROGETTO: 210,080
 DIST.PROG.: 600,000
 DIST.PREC.: 25,000
 DIST.SUCC.: 25,000

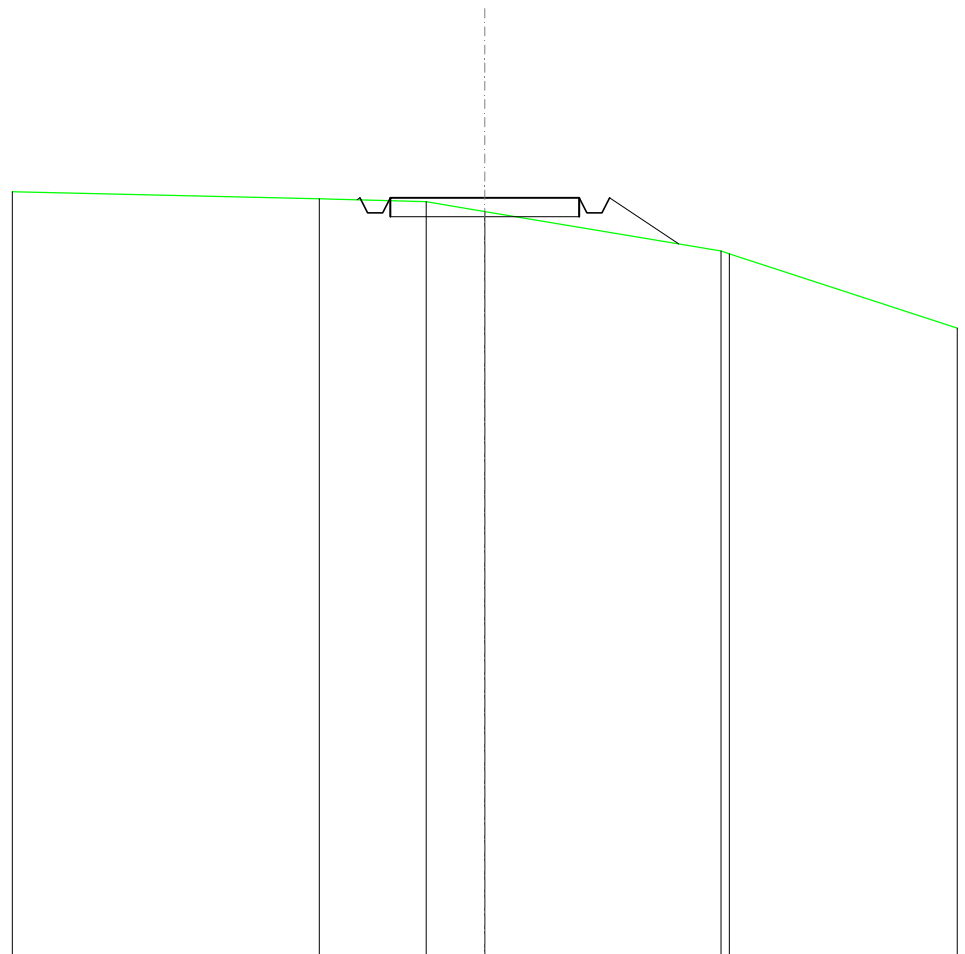

SCALA 1:200

QT.RIF. 190,000


QUOTE TERRENO	210,24		210,06	209,98	209,72		208,67	208,60		206,63
DIST.PARZIALI TERRENO		8,12		2,83	1,55		6,25		6,03	
QUOTE PROGETTO				210,03	210,08	209,68	210,08	209,68	210,08	208,86
DIST. PARZIALI PROGETTO					5,00			1,84		

SCAVI E BONIFICHE	
FOSSO	0,047 m ²
RILEVATI	
RILEVATO	0,928 m ²
SOVRASTRUTTURA STRADALE	
CASSONETTO	5,000 m
MANUFATTI	
SCAVO PER PIATTAFORMA	0,190 m ²
RILEVATO PER SCARPATE	3,166 m ²
SOVRASTRUTTURA FERROVIARIA	
AREA DI SCAVO	2,529 m

SEZIONE N.: 26
 QT. PROGETTO: 210,263
 DIST.PROG.: 625,000
 DIST.PREC.: 25,000
 DIST.SUCC.: 25,000

SCALA 1:200

QT.RIF. 190,000

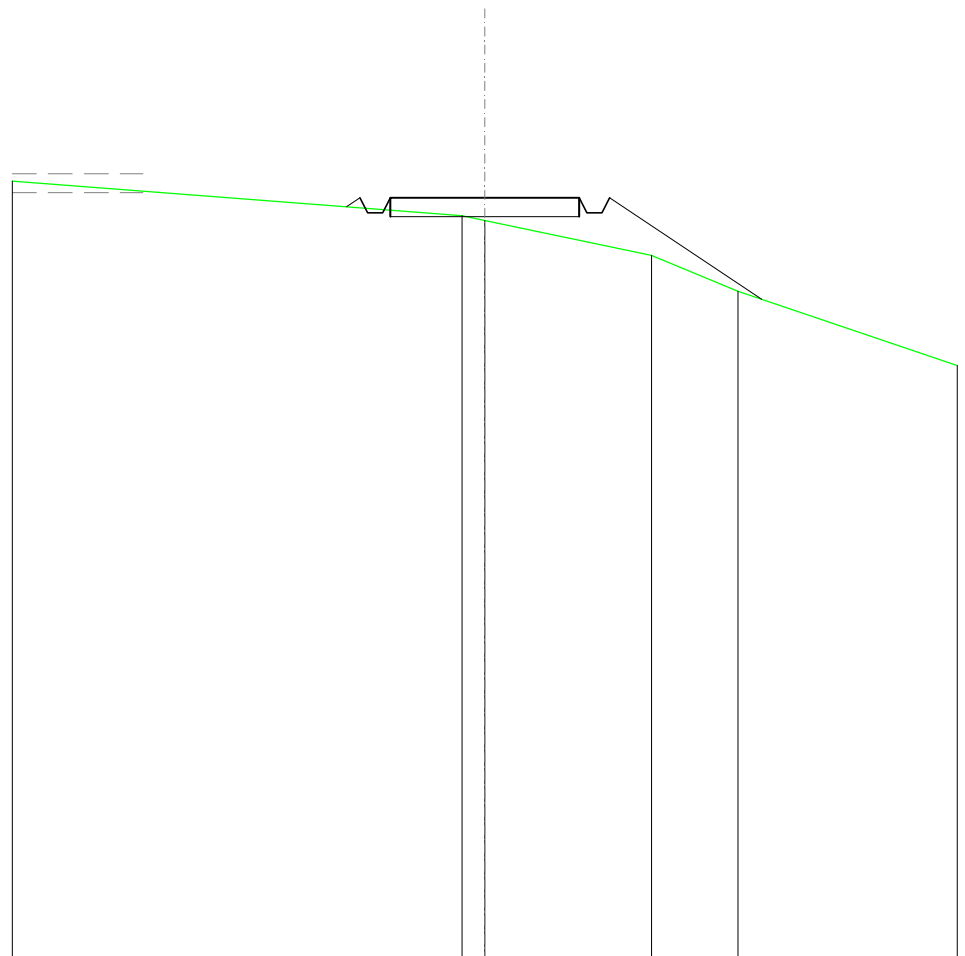

QUOTE TERRENO	210,70			209,79	209,66		208,74	207,79		205,83	
DIST.PARZIALI TERRENO		11,90		0,60		4,41		2,29		5,80	
QUOTE PROGETTO			210,02	210,26	209,86	210,26	210,26	209,86	209,86	210,26	207,58
DIST. PARZIALI PROGETTO				5,00				4,02			

SCAVI E BONIFICHE	
FOSSO	0,141 m ²
RILEVATI	
RILEVATO	0,208 m ²
SOVRASTRUTTURA STRADALE	
CASSONETTO	5,000 m
MANUFATTI	
SCAVO PER PIATTAFORMA	0,485 m ²
RILEVATO PER SCARPATE	0,942 m ²
SOVRASTRUTTURA FERROVIARIA	
AREA DI SCAVO	3,686 m

SEZIONE N.: 27
 QT. PROGETTO: 210,375
 DIST.PROG.: 650,000
 DIST.PREC.: 25,000
 DIST.SUCC.: 25,000


SCALA 1:200

QT.RIF. 190,000

QUOTE TERRENO	211,25 211,24	210,71 210,58	209,93	208,91	208,12
DIST.PARZIALI TERRENO	5,38	0,73	6,08	9,62	2,88
QUOTE PROGETTO			210,29 210,38 209,98 210,38	210,38	210,38 209,98 210,38 209,43
DIST. PARZIALI PROGETTO			5,00	1,42	

SCAVI E BONIFICHE	
FOSSO	1,879 m ²
SOVRASTRUTTURA STRADALE	
CASSONETTO	5,000 m
MANUFATTI	
SCAVO PER PIATTAFORMA	7,531 m ²
SCAVO PER PARETI TRINCEA	0,680 m ²
SOVRASTRUTTURA FERROVIARIA	
AREA DI SCAVO	8,141 m

SEZIONE N.: 28
 QT. PROGETTO: 210,487
 DIST.PROG.: 675,000
 DIST.PREC.: 25,000
 DIST.SUCC.: 25,000

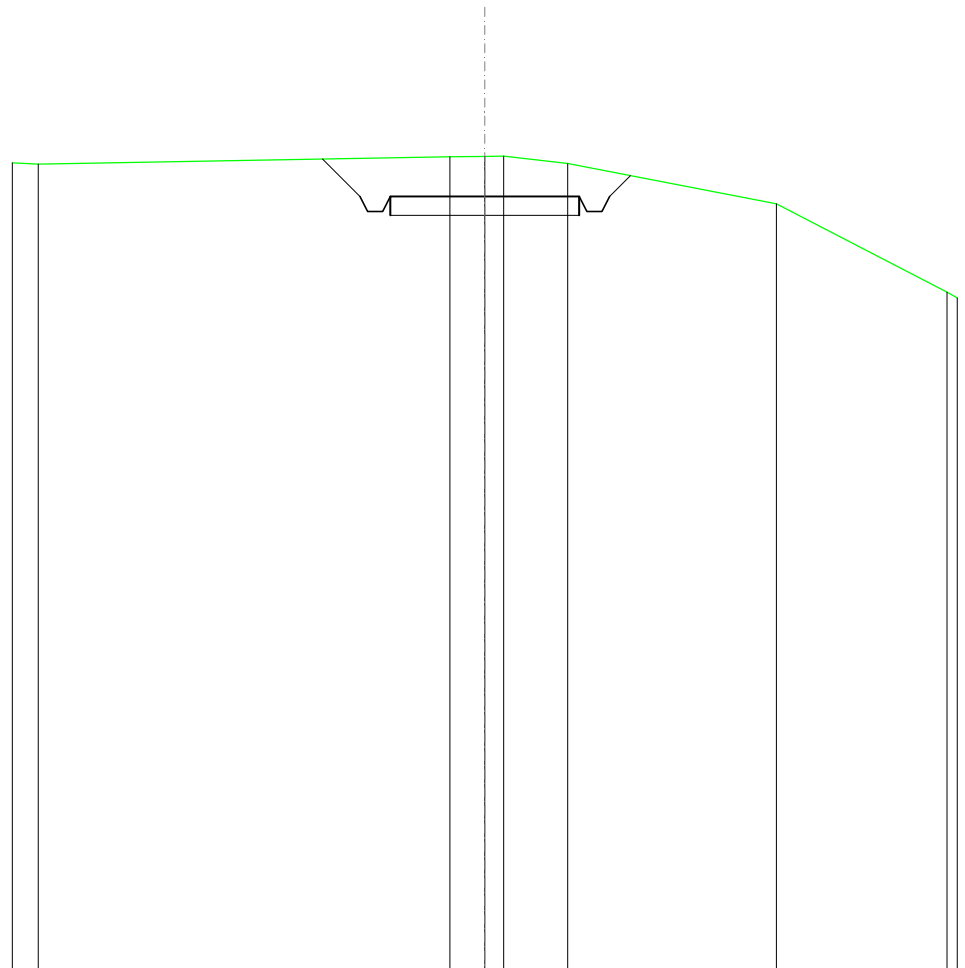

SCALA 1:200

QT.RIF. 190,000


QUOTE TERRENO	211,37 211,34			211,54 211,55 211,55	211,36	210,29	207,95 207,80
DIST.PARZIALI TERRENO	0,69	10,88		0,92 0,50	1,69	5,52	4,52
QUOTE PROGETTO			211,48 210,49 210,09 210,09 210,49	210,49	210,49 210,09 210,09 210,49 211,04		
DIST. PARZIALI PROGETTO			0,99 0,55	5,00			

SCAVI E BONIFICHE	
FOSSO	0,341 m ²
RILEVATI	
RILEVATO	0,015 m ²
SOVRASTRUTTURA STRADALE	
CASSONETTO	5,000 m
MANUFATTI	
SCAVO PER PIATTAFORMA	2,303 m ²
SCAVO PER PARETI TRINCEA	0,011 m ²
RILEVATO PER SCARPATE	1,899 m ²
SOVRASTRUTTURA FERROVIARIA	
AREA DI SCAVO	5,683 m

SEZIONE N.: 29
 QT. PROGETTO: 210,509
 DIST.PROG.: 700,000
 DIST.PREC.: 25,000
 DIST.SUCC.: 25,000

SCALA 1:200

QT.RIF. 190,000

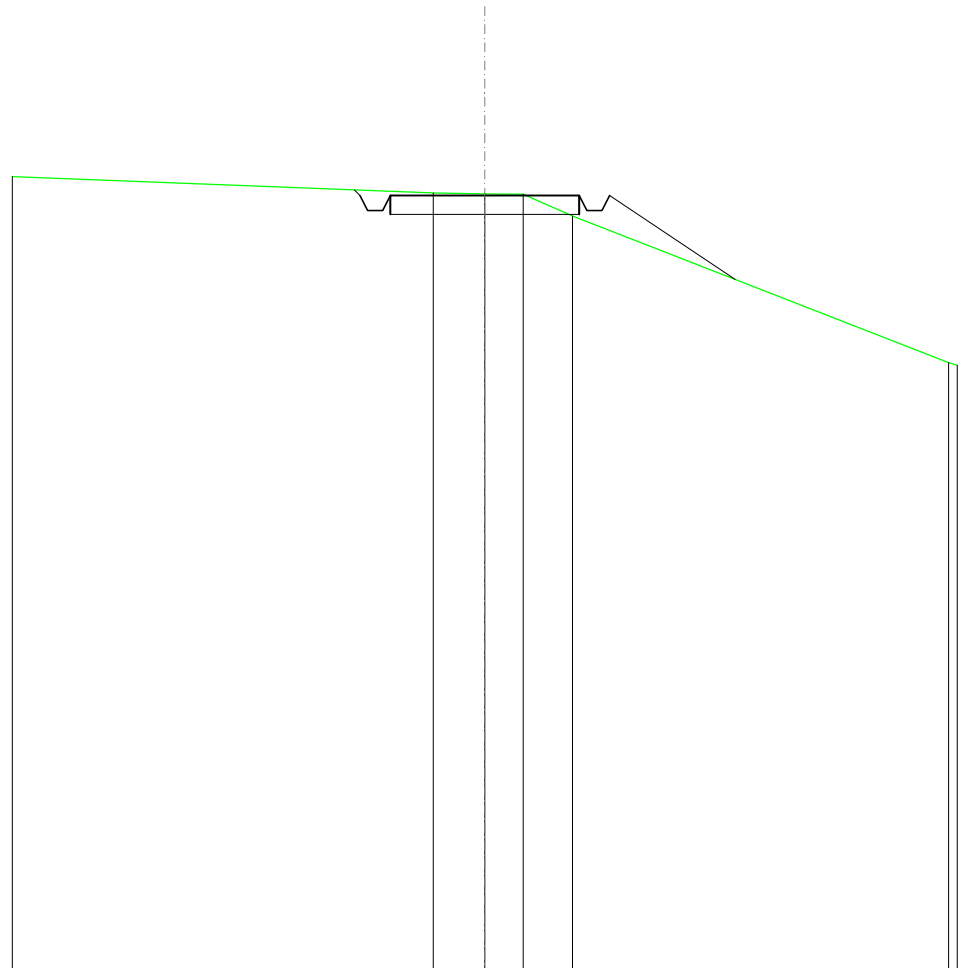


QUOTE TERRENO	211,01				210,58	210,56	210,54	209,97			206,09	206,02
DIST.PARZIALI TERRENO		11,14			1,36	1,02	1,31			9,94		
QUOTE PROGETTO					210,66	210,51	210,11	210,51	208,29			
DIST. PARZIALI PROGETTO						5,00				3,32		

SCAVI E BONIFICHE	
FOSSO	0,209 m ²
RILEVATI	
RILEVATO	0,862 m ²
SOVRASTRUTTURA STRADALE	
CASSONETTO	5,000 m
MANUFATTI	
SCAVO PER PIATTAFORMA	0,648 m ²
RILEVATO PER SCARPATE	3,436 m ²
SOVRASTRUTTURA FERROVIARIA	
AREA DI SCAVO	3,286 m

SEZIONE N.: 30
 QT. PROGETTO: 210,509
 DIST.PROG.: 725,000
 DIST.PREC.: 25,000
 DIST.SUCC.: 25,000

SCALA 1:200

QT.RIF. 190,000

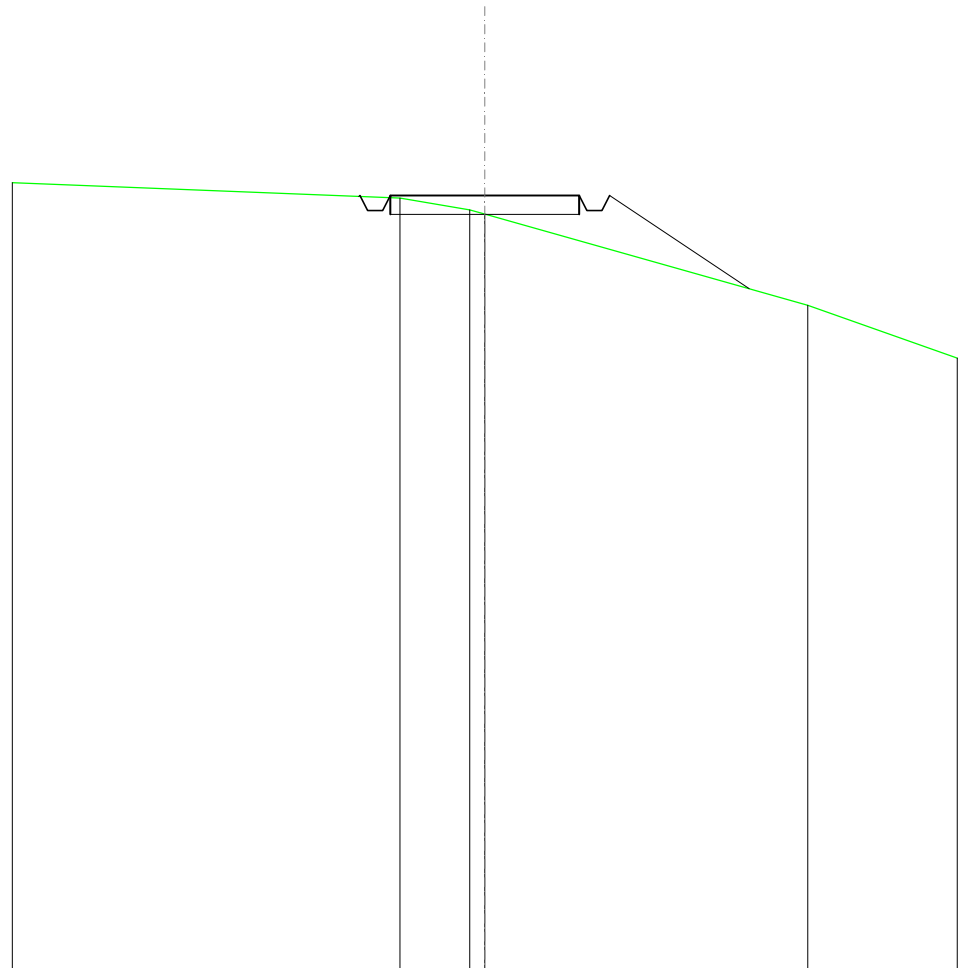


QUOTE TERRENO	210,85		210,44	210,13 210,02		207,61	206,21
DIST.PARZIALI TERRENO		10,26	1,85		8,54		3,96
QUOTE PROGETTO			210,49 210,51 210,11 210,51	210,51	210,51 210,11 210,51	208,05	
DIST. PARZIALI PROGETTO				5,00	3,69		

SCAVI E BONIFICHE	
FOSSO	0,226 m ²
RILEVATI	
RILEVATO	0,266 m ²
SOVRASTRUTTURA STRADALE	
CASSONETTO	5,000 m
MANUFATTI	
SCAVO PER PIATTAFORMA	0,647 m ²
SCAVO PER PARETI TRINCEA	0,001 m ²
RILEVATO PER SCARPATE	1,165 m ²
SOVRASTRUTTURA FERROVIARIA	
AREA DI SCAVO	3,852 m

SEZIONE N.: 31
 QT. PROGETTO: 211,065
 DIST.PROG.: 750,000
 DIST.PREC.: 25,000
 DIST.SUCC.: 25,000

SCALA 1:200

QT.RIF. 190,000

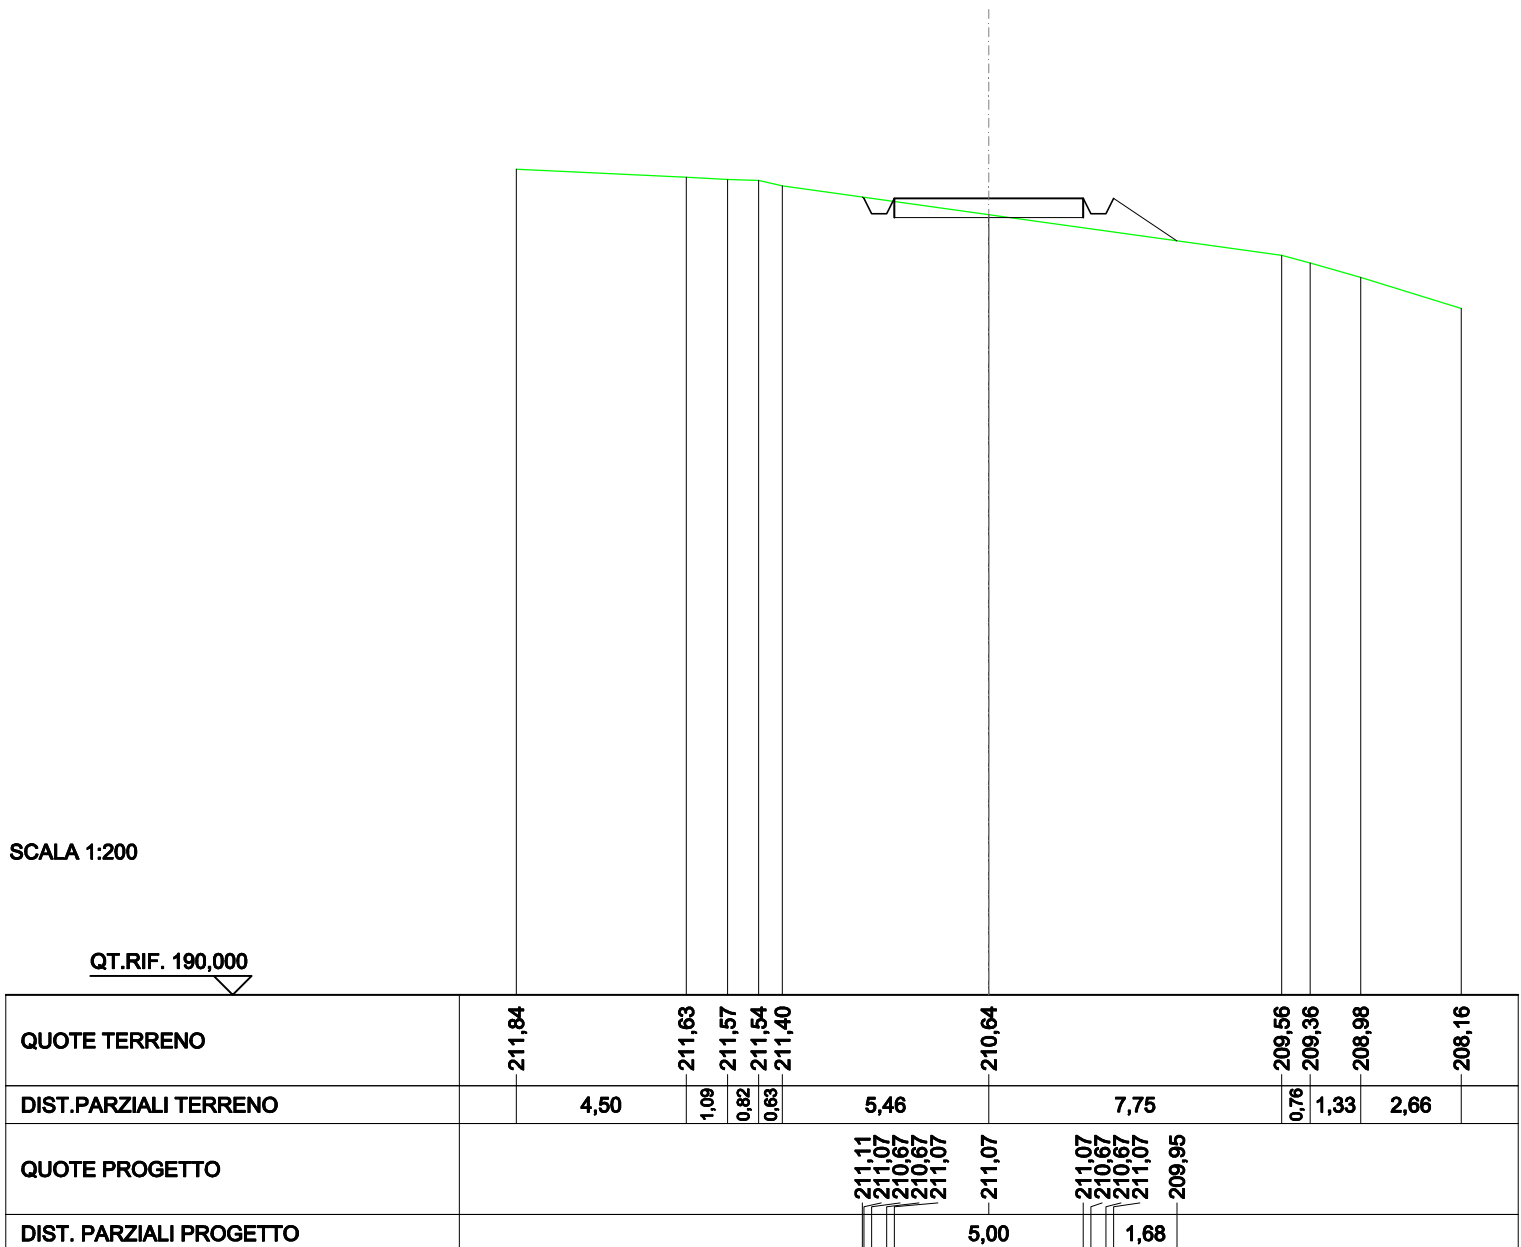


SCAVI E BONIFICHE	
FOSSO	0,649 m ²
SOVRASTRUTTURA STRADALE	
CASSONETTO	5,000 m
MANUFATTI	
SCAVO PER PIATTAFORMA	2,994 m ²
SCAVO PER PARETI TRINCEA	0,182 m ²
RILEVATO PER SCARPATE	0,759 m ²
SOVRASTRUTTURA FERROVIARIA	
AREA DI SCAVO	6,447 m

SEZIONE N.: 32
 QT. PROGETTO: 211,859
 DIST.PROG.: 775,000
 DIST.PREC.: 25,000
 DIST.SUCC.: 25,000


SCALA 1:200

QT.RIF. 190,000

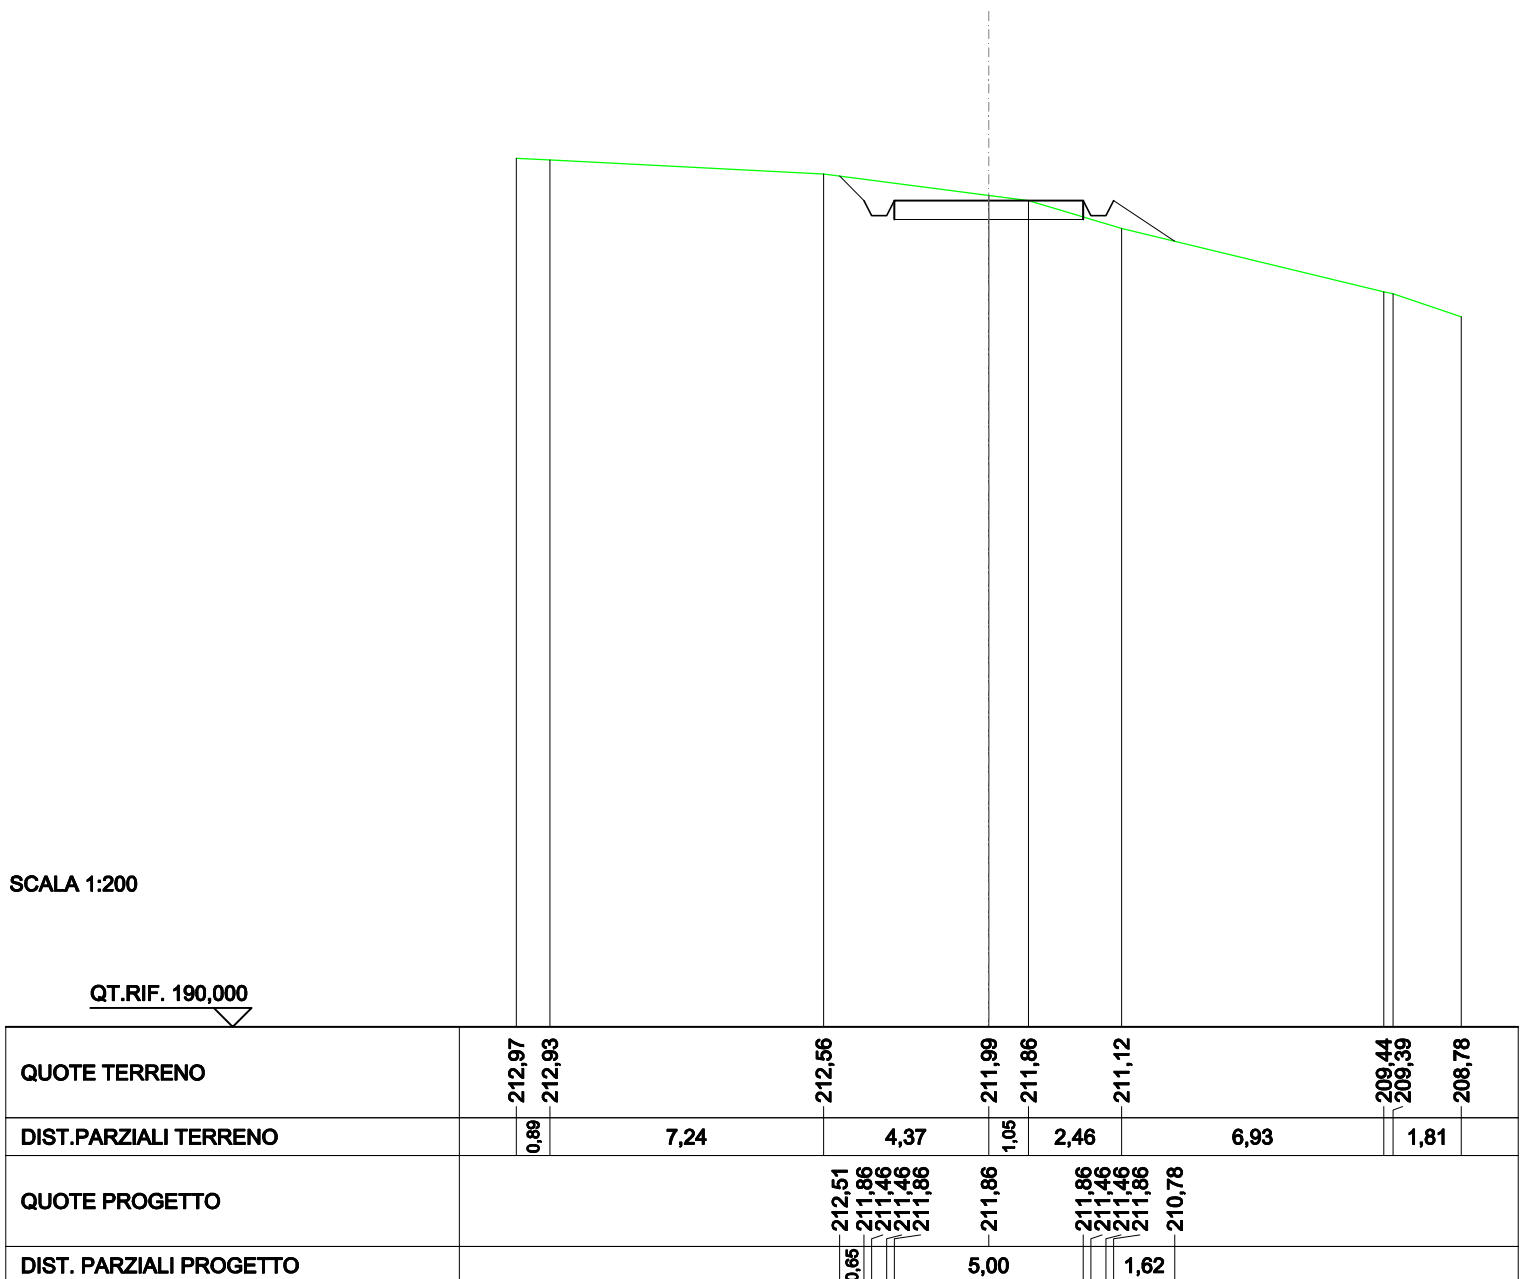

SCAVI E BONIFICHE	
FOSSO	0,742 m ²
RILEVATI	
RILEVATO	0,260 m ²
SOVRASTRUTTURA STRADALE	
CASSONETTO	5,000 m
MANUFATTI	
SCAVO PER PIATTAFORMA	1,979 m ²
SCAVO PER PARETI TRINCEA	0,291 m ²
RILEVATO PER SCARPATE	2,267 m ²
SOVRASTRUTTURA FERROVIARIA	
AREA DI SCAVO	5,306 m

SEZIONE N.: 33
 QT. PROGETTO: 212,652
 DIST.PROG.: 800,000
 DIST.PREC.: 25,000
 DIST.SUCC.: 25,000

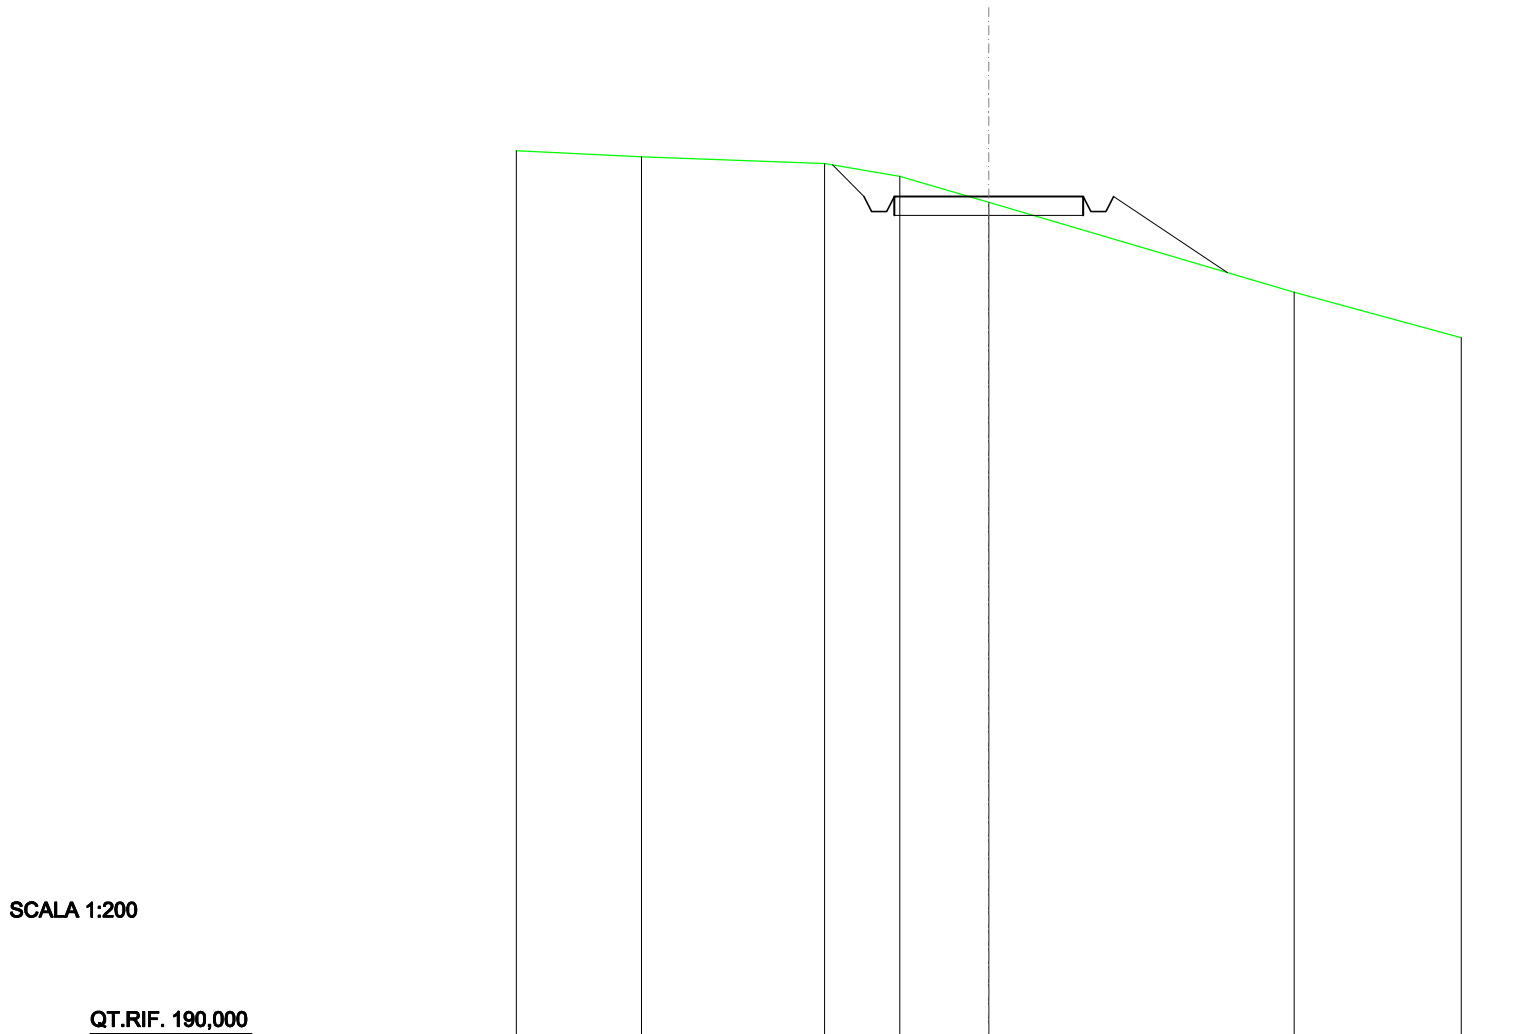

SCALA 1:200

QT.RIF. 190,000


QUOTE TERRENO	213,86	213,71	213,52	213,19	212,50	210,12	208,92
DIST.PARZIALI TERRENO	3,31	4,84	1,99	2,35	8,08	4,42	
QUOTE PROGETTO			213,49	212,65	212,25	212,65	210,64
DIST. PARZIALI PROGETTO			0,84		5,00	3,02	

SCAVI E BONIFICHE	
FOSSO	0,526 m ²
RILEVATI	
RILEVATO	0,036 m ²
SOVRASTRUTTURA STRADALE	
CASSONETTO	5,000 m
MANUFATTI	
SCAVO PER PIATTAFORMA	1,784 m ²
SCAVO PER PARETI TRINCEA	0,096 m ²
RILEVATO PER SCARPATE	1,243 m ²
SOVRASTRUTTURA FERROVIARIA	
AREA DI SCAVO	5,729 m

SEZIONE N.: 34
 QT. PROGETTO: 213,593
 DIST.PROG.: 825,000
 DIST.PREC.: 25,000
 DIST.SUCC.: 25,000

SCALA 1:200

QT.RIF. 190,000

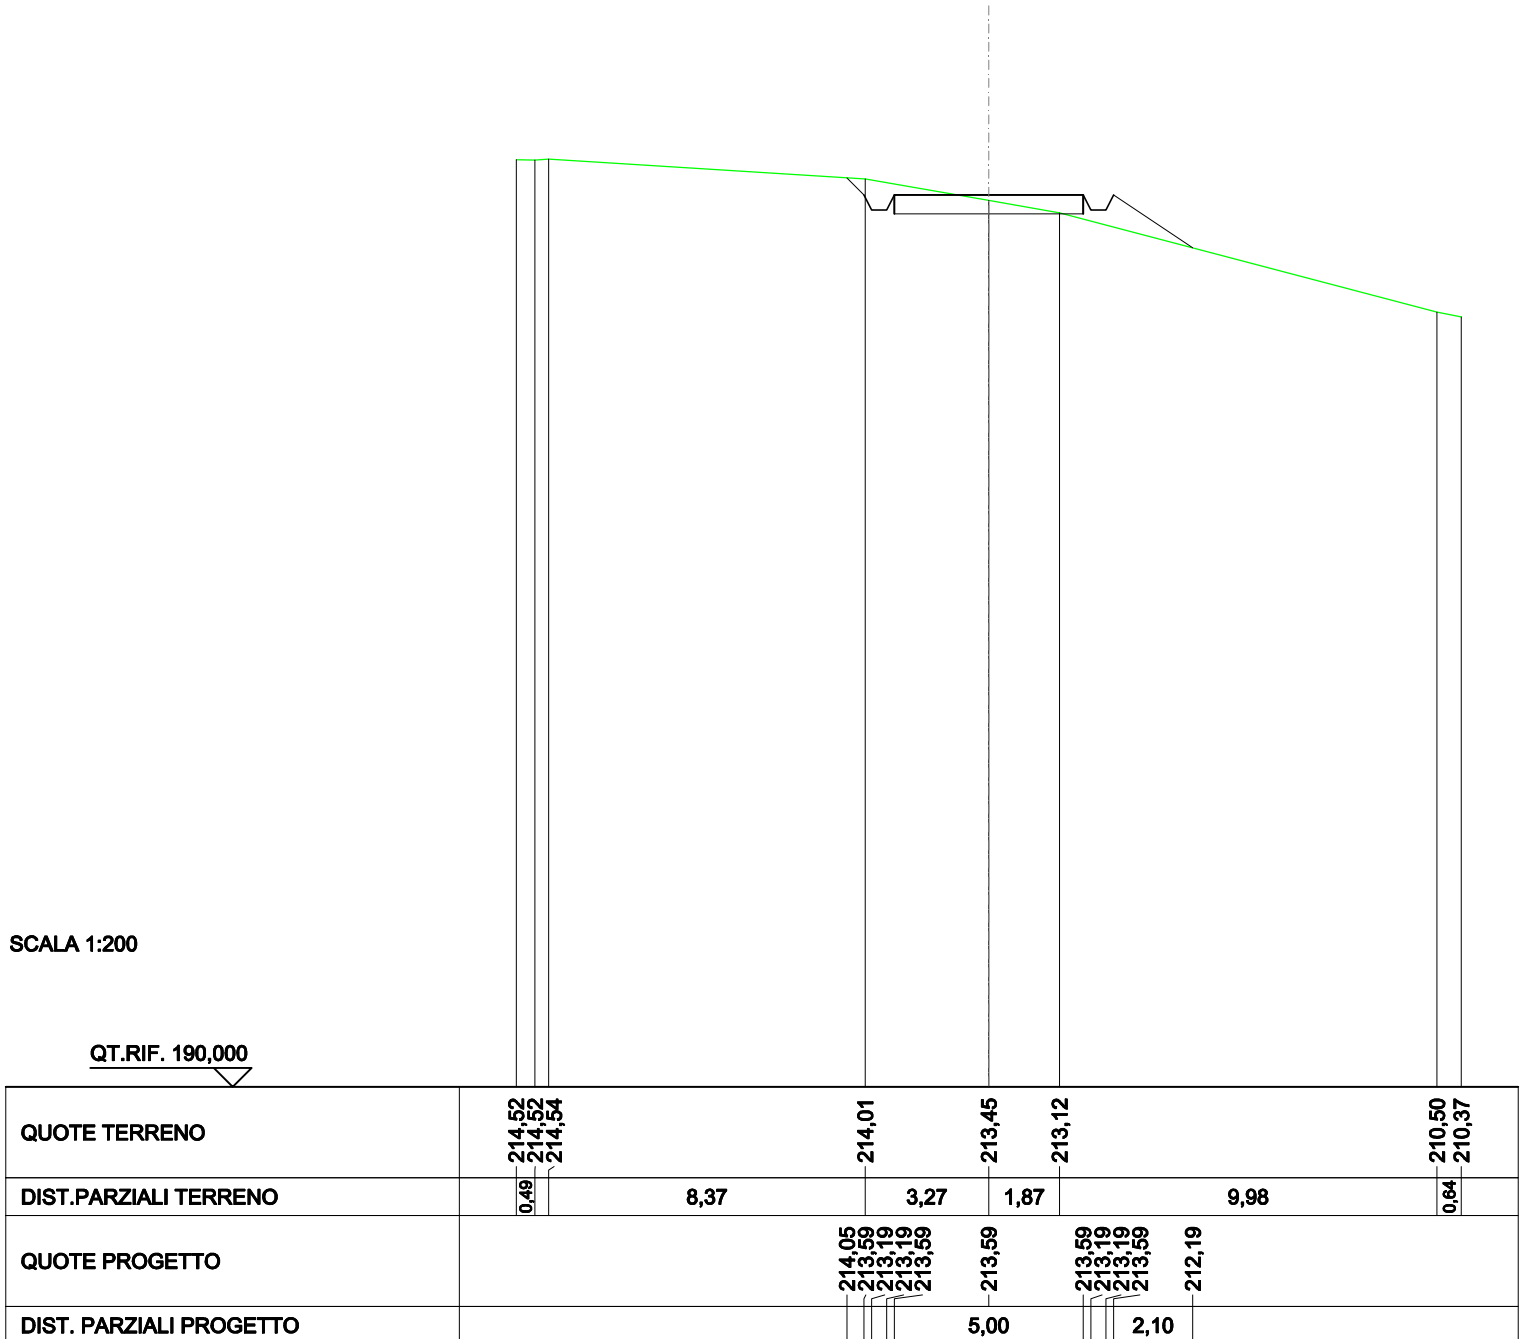


SCAVI E BONIFICHE	
FOSSO	0,403 m ²
RILEVATI	
RILEVATO	0,233 m ²
SOVRASTRUTTURA STRADALE	
CASSONETTO	5,000 m
MANUFATTI	
SCAVO PER PIATTAFORMA	1,450 m ²
SCAVO PER PARETI TRINCEA	0,024 m ²
RILEVATO PER SCARPATE	1,707 m ²
SOVRASTRUTTURA FERROVIARIA	
AREA DI SCAVO	4,621 m

SEZIONE N.: 35
 QT. PROGETTO: 214,760
 DIST.PROG.: 850,000
 DIST.PREC.: 25,000
 DIST.SUCC.: 25,000

SCALA 1:200


QT.RIF. 190,000

QUOTE TERRENO	215,12		215,11	215,05		214,93	214,72	214,52		211,57
DIST.PARZIALI TERRENO		4,97	1,99		3,67	1,00	0,87		12,50	
QUOTE PROGETTO						214,98	214,76	214,36	214,76	213,18
DIST. PARZIALI PROGETTO							5,00		2,37	

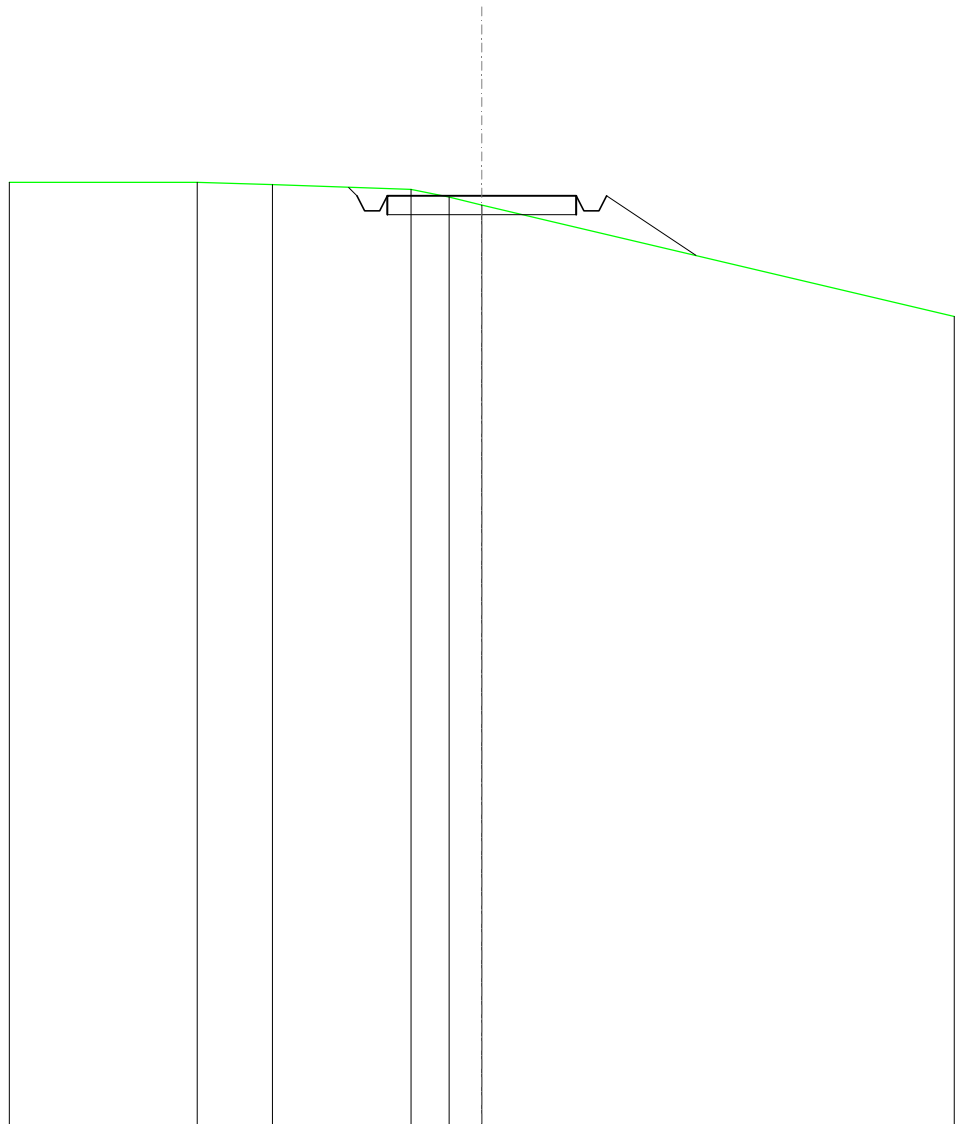

SCAVI E BONIFICHE	
FOSSO	0,271 m ²
RILEVATI	
RILEVATO	0,111 m ²
SOVRASTRUTTURA STRADALE	
CASSONETTO	5,000 m
MANUFATTI	
SCAVO PER PIATTAFORMA	1,237 m ²
SCAVO PER PARETI TRINCEA	0,002 m ²
RILEVATO PER SCARPATE	1,119 m ²
SOVRASTRUTTURA FERROVIARIA	
AREA DI SCAVO	4,743 m

SEZIONE N.: 36
 QT. PROGETTO: 215,277
 DIST.PROG.: 875,000
 DIST.PREC.: 25,000
 DIST.SUCC.: 25,000

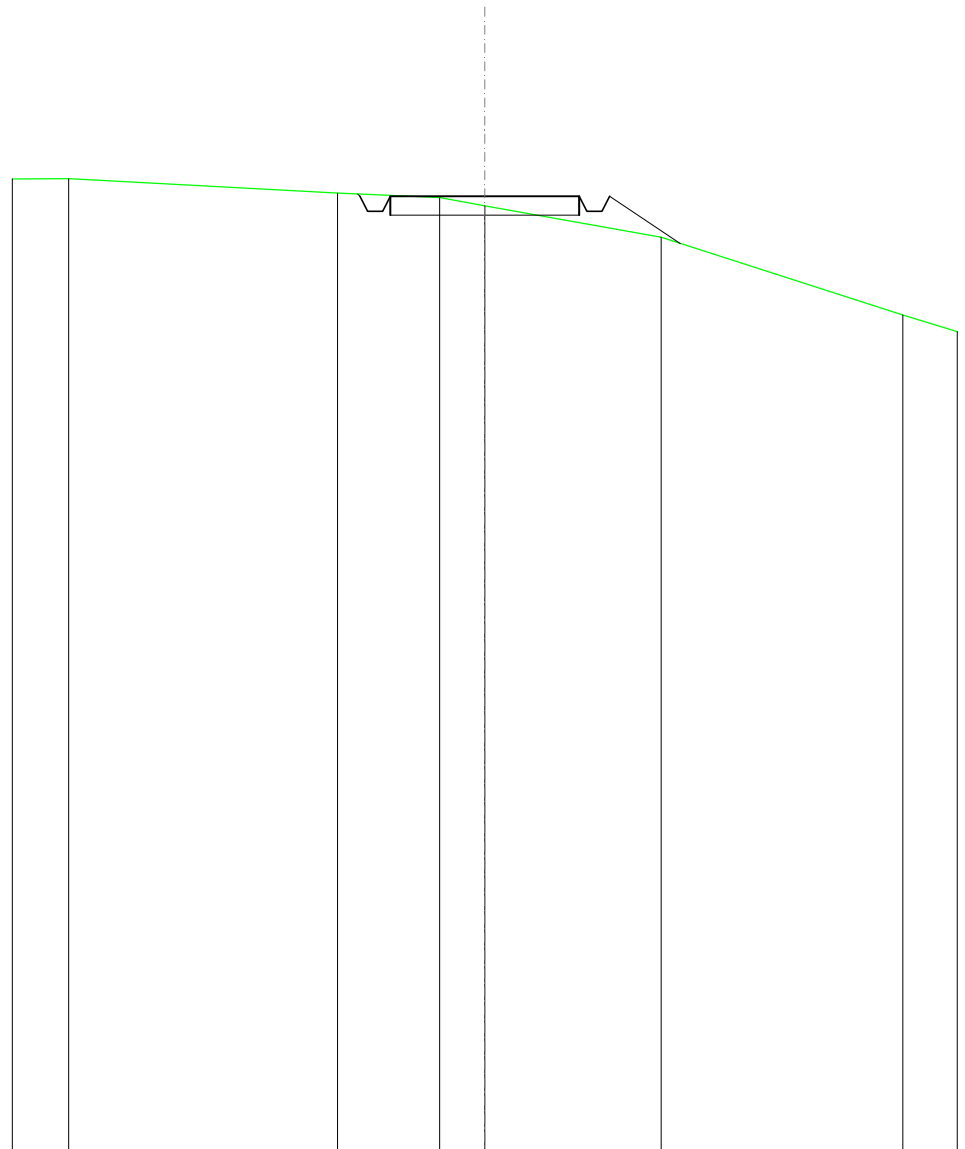

SCALA 1:200

QT.RIF. 190,000

QUOTE TERRENO	215,74	215,74		215,36	215,24	215,03		214,19		212,14	211,70	
DIST.PARZIALI TERRENO	1,50		7,11	2,70	1,19		4,66		6,40	1,44		
QUOTE PROGETTO				215,34	215,28	214,88	215,28	215,28	214,88	214,88	215,28	214,03
DIST. PARZIALI PROGETTO						5,00			1,88			

SCAVI E BONIFICHE	
FOSSO	0,240 m ²
RILEVATI	
RILEVATO	0,488 m ²
SOVRASTRUTTURA STRADALE	
CASSONETTO	5,000 m
MANUFATTI	
SCAVO PER PIATTAFORMA	0,669 m ²
SCAVO PER PARETI TRINCEA	0,001 m ²
RILEVATO PER SCARPATE	1,759 m ²
SOVRASTRUTTURA FERROVIARIA	
AREA DI SCAVO	3,531 m

SEZIONE N.: 37
 QT. PROGETTO: 215,770
 DIST.PROG.: 900,000
 DIST.PREC.: 25,000
 DIST.SUCC.: 25,000

SCALA 1:200

QT.RIF. 190,000

QUOTE TERRENO	216,33	216,38	216,09	215,68	215,31	213,21	213,09	212,95	212,70	
DIST.PARZIALI TERRENO	2,20	4,16	4,15	1,99	11,30	0,52				
QUOTE PROGETTO				215,81	215,77	215,37	215,77	215,37	215,77	214,28
DIST. PARZIALI PROGETTO				5,00	2,23					

SCAVI E BONIFICHE	
FOSSO	0,250 m ²
RILEVATI	
RILEVATO	2,061 m ²
SOVRASTRUTTURA STRADALE	
CASSONETTO	5,000 m
MANUFATTI	
SCAVO PER PIATTAFORMA	0,252 m ²
SCAVO PER PARETI TRINCEA	0,012 m ²
RILEVATO PER SCARPATE	6,060 m ²
SOVRASTRUTTURA FERROVIARIA	
AREA DI SCAVO	2,230 m

SEZIONE N.: 38
 QT. PROGETTO: 216,264
 DIST.PROG.: 925,000
 DIST.PREC.: 25,000
 DIST.SUCC.: 25,000


SCALA 1:200

QT.RIF. 190,000

QUOTE TERRENO	216,75	216,68	216,66	216,54	215,40	213,91	212,08	211,66
DIST.PARZIALI TERRENO	6,99	1,41	3,80	4,97	5,43	2,11		
QUOTE PROGETTO			216,45	216,26	215,86	215,86	216,26	212,65
DIST. PARZIALI PROGETTO			5,00	5,42				

SCAVI E BONIFICHE	
FOSSO	0,068 m ²
RILEVATI	
RILEVATO	2,184 m ²
SOVRASTRUTTURA STRADALE	
CASSONETTO	5,000 m
MANUFATTI	
SCAVO PER PIATTAFORMA	0,047 m ²
RILEVATO PER SCARPATE	4,282 m ²
SOVRASTRUTTURA FERROVIARIA	
AREA DI SCAVO	1,189 m

SEZIONE N.: 39
 QT. PROGETTO: 216,757
 DIST.PROG.: 950,000
 DIST.PREC.: 25,000
 DIST.SUCC.: 25,000

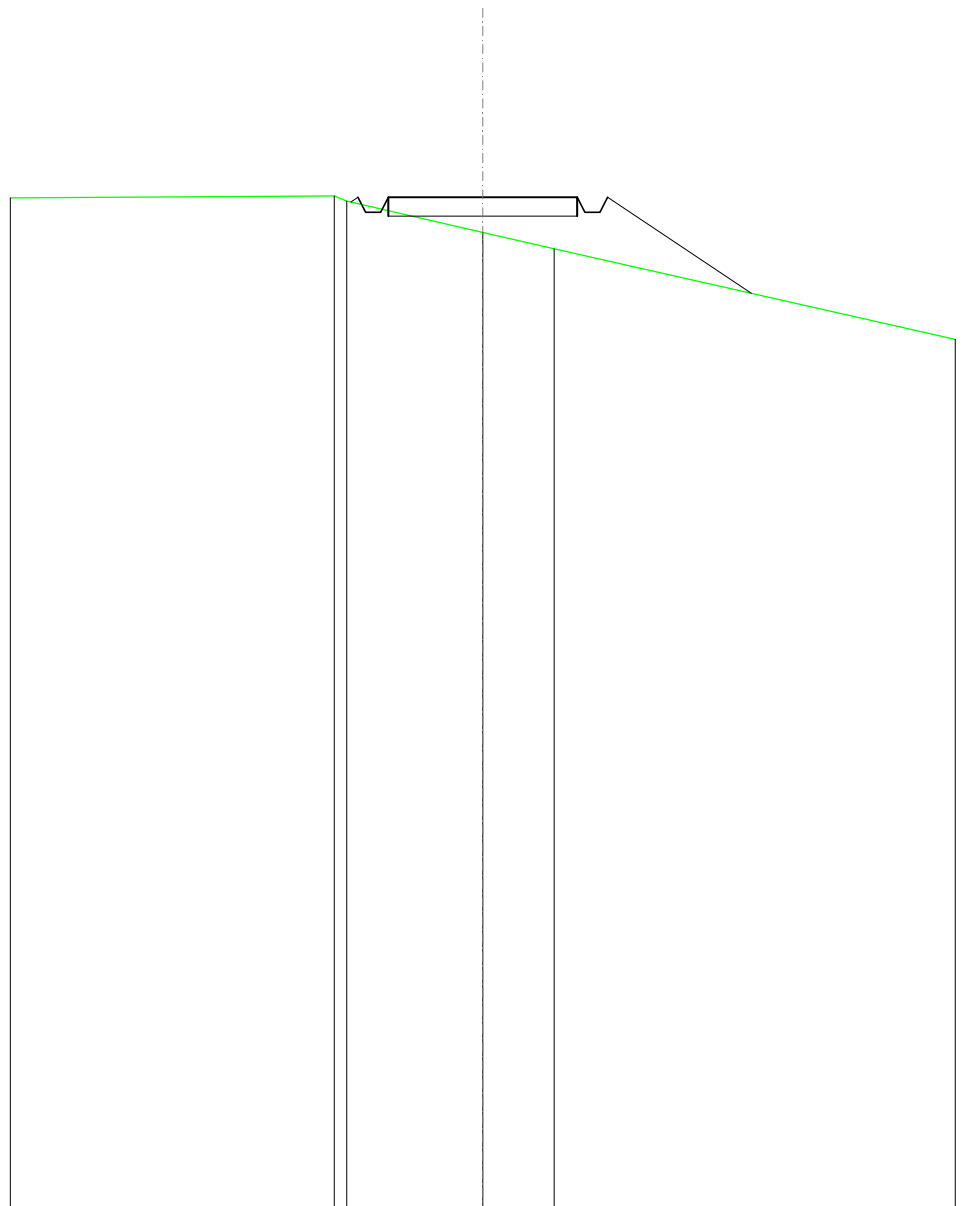


SCALA 1:200

QT.RIF. 190,000

QUOTE TERRENO	216,74		216,80	216,66	215,83	215,39		213,00
DIST.PARZIALI TERRENO		8,57		3,60	1,89		10,61	
QUOTE PROGETTO			216,63	216,76	216,36	216,76	214,22	
DIST. PARZIALI PROGETTO					5,00		3,81	

SCAVI E BONIFICHE	
FOSSO	0,783 m ²
SOVRASTRUTTURA STRADALE	
CASSONETTO	5,000 m
MANUFATTI	
SCAVO PER PIATTAFORMA	3,684 m ²
SCAVO PER PARETI TRINCEA	0,042 m ²
SOVRASTRUTTURA FERROVIARIA	
AREA DI SCAVO	6,931 m

SEZIONE N.: 40
 QT. PROGETTO: 217,250
 DIST.PROG.: 975,000
 DIST.PREC.: 25,000
 DIST.SUCC.: 25,000

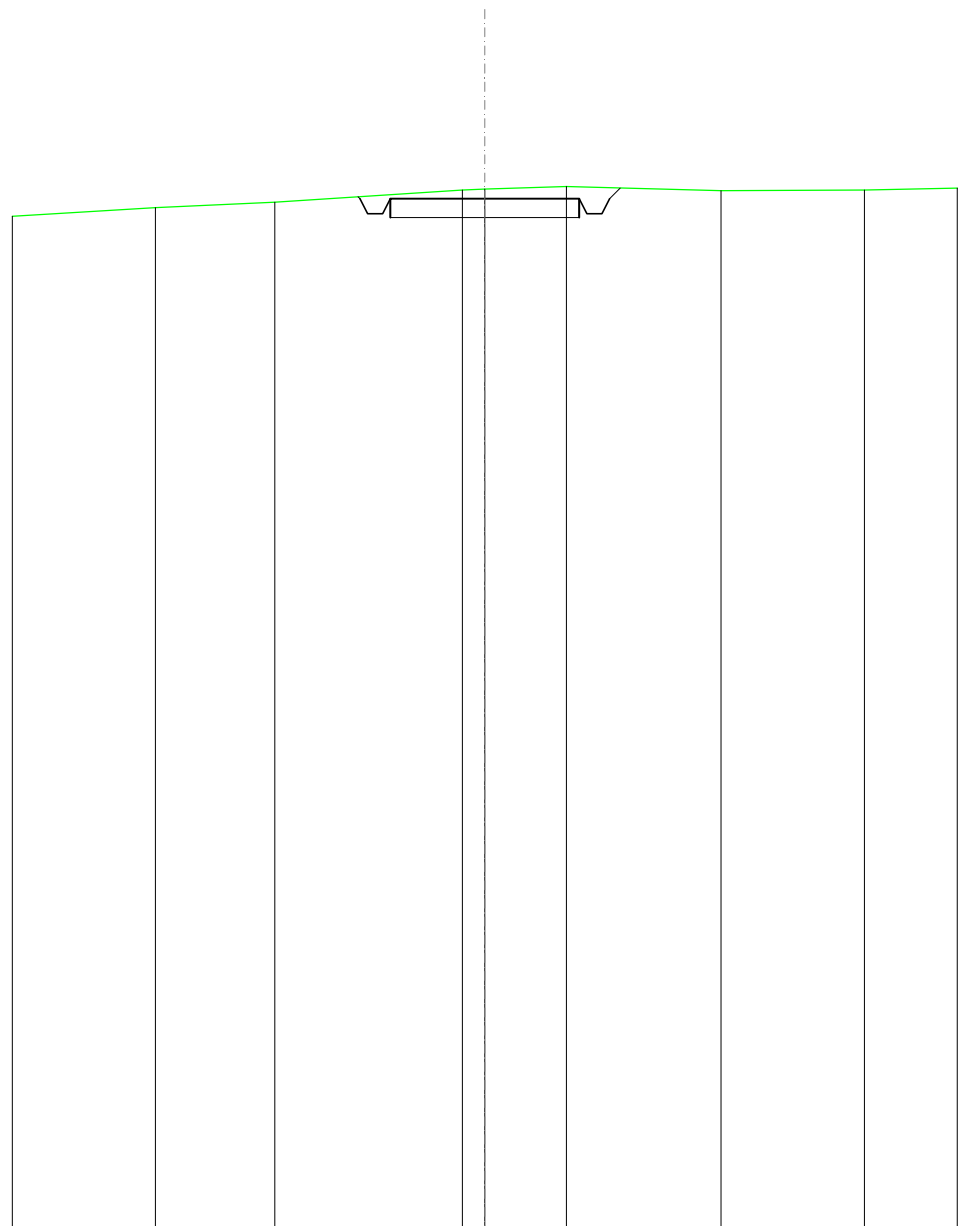


SCALA 1:200

QT.RIF. 190,000

QUOTE TERRENO	216,79	217,01	217,16		217,48	217,50	217,57		217,46	217,48	217,53
DIST.PARZIALI TERRENO		3,79	3,16	4,96	0,59	2,16	4,09	3,79	2,46		
QUOTE PROGETTO				217,30	217,25	216,85	217,25	217,25	217,25	216,85	217,25
DIST. PARZIALI PROGETTO					5,00						

SCAVI E BONIFICHE	
FOSSO	0,277 m ²
SOVRASTRUTTURA STRADALE	
CASSONETTO	5,000 m
MANUFATTI	
SCAVO PER PIATTAFORMA	1,584 m ²
SCAVO PER PARETI TRINCEA	0,002 m ²
RILEVATO PER SCARPATE	0,533 m ²
SOVRASTRUTTURA FERROVIARIA	
AREA DI SCAVO	5,869 m

SEZIONE N.: 41
 QT. PROGETTO: 217,744
 DIST.PROG.: 1000,000
 DIST.PREC.: 25,000
 DIST.SUCC.: 25,000

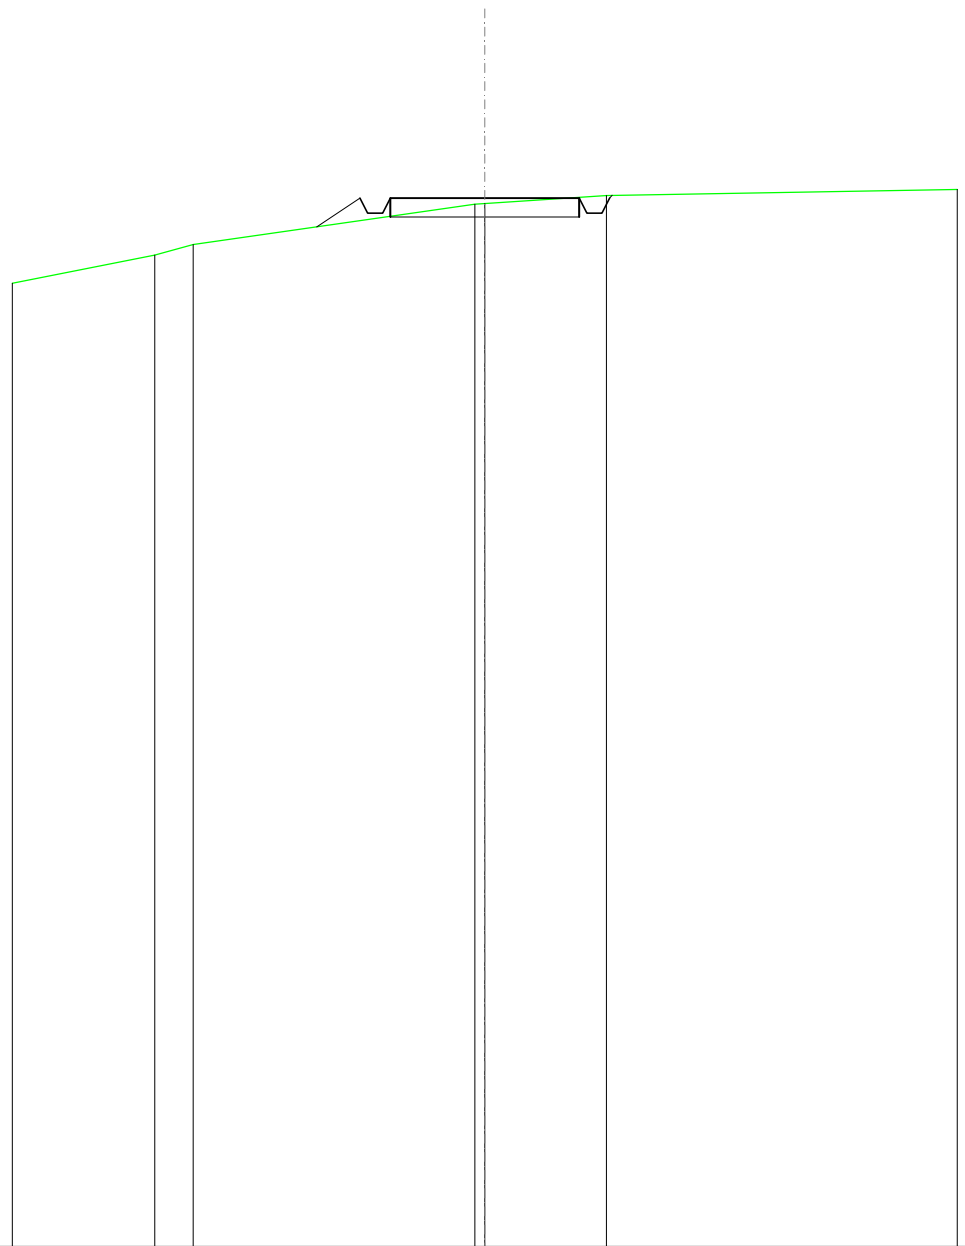

SCALA 1:200

QT.RIF. 190,000


QUOTE TERRENO	215,49	216,23	216,51		217,58	217,60	217,81	217,97
DIST.PARZIALI TERRENO		3,77	1,02	7,45		3,22	9,28	
QUOTE PROGETTO				216,98	217,74	217,74	217,74	217,81
DIST. PARZIALI PROGETTO				1,14	5,00			

SCAVI E BONIFICHE	
FOSSO	0,226 m ²
SOVRASTRUTTURA STRADALE	
CASSONETTO	5,000 m
MANUFATTI	
SCAVO PER PIATTAFORMA	1,845 m ²
RILEVATO PER SCARPATE	0,218 m ²
SOVRASTRUTTURA FERROVIARIA	
AREA DI SCAVO	6,198 m

SEZIONE N.: 42
 QT. PROGETTO: 218,237
 DIST.PROG.: 1025,000
 DIST.PREC.: 25,000
 DIST.SUCC.: 25,000

SCALA 1:200

QT.RIF. 200,000

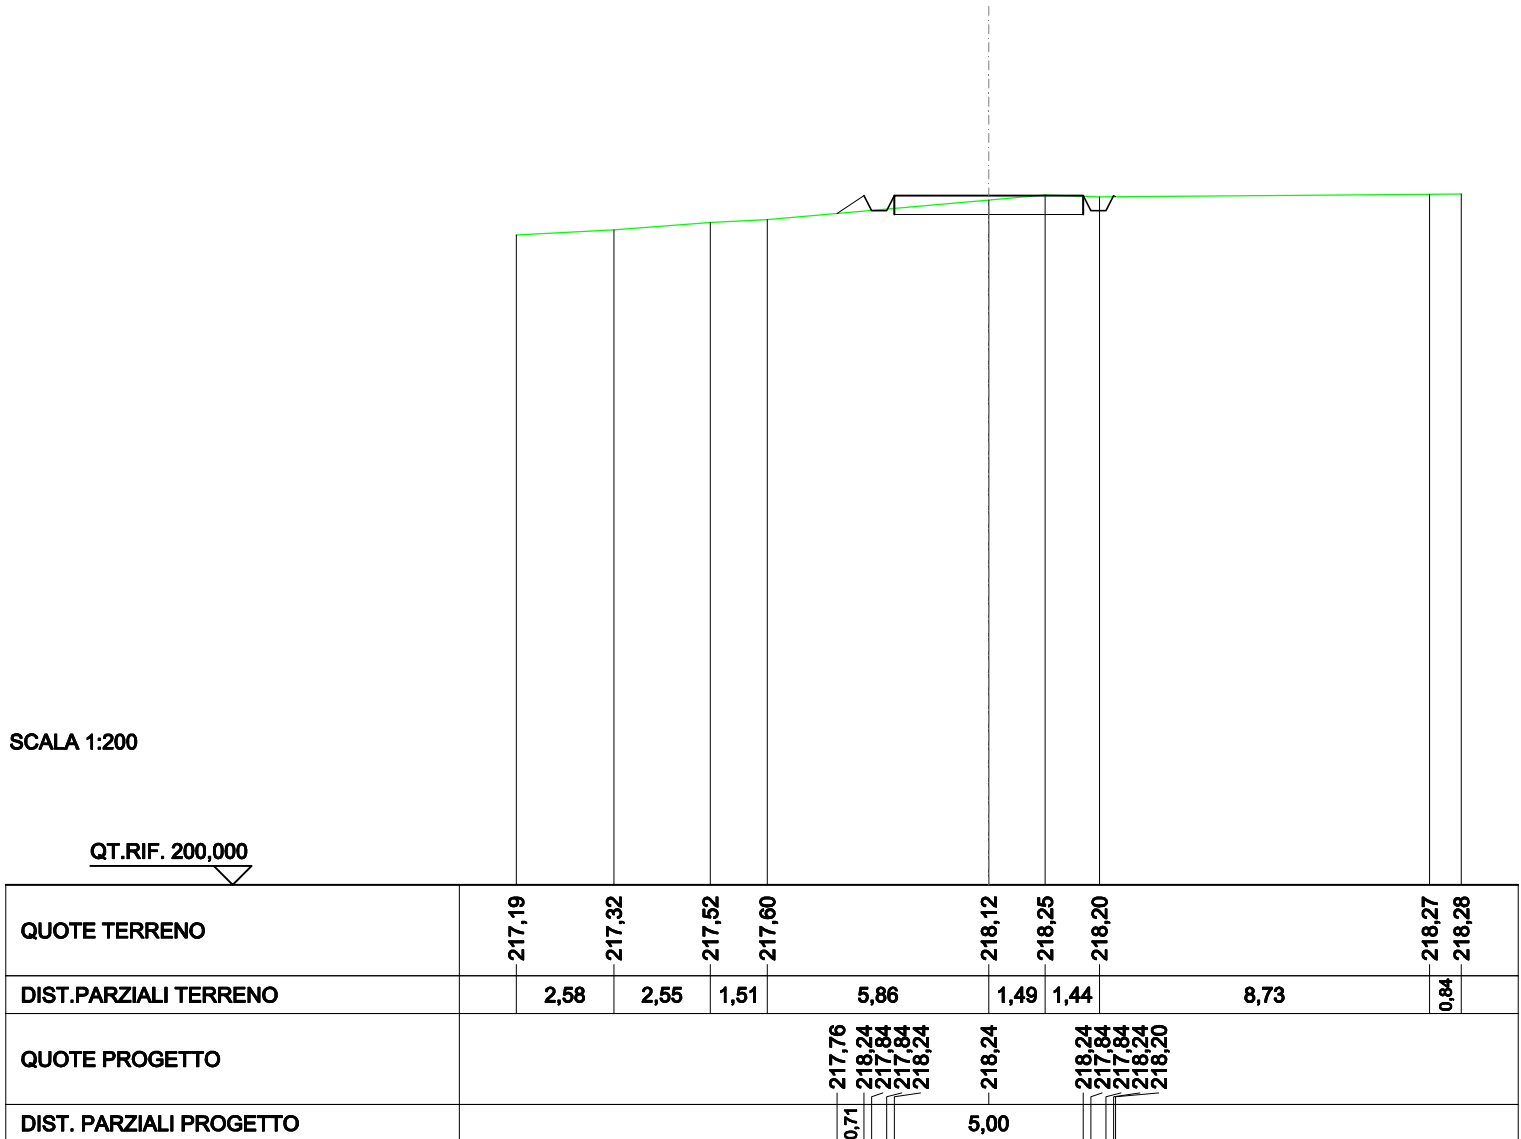


SCAVI E BONIFICHE	
FOSSO	0,064 m ²
SOVRASTRUTTURA STRADALE	
CASSONETTO	5,000 m
MANUFATTI	
SCAVO PER PIATTAFORMA	0,735 m ²
RILEVATO PER SCARPATE	0,360 m ²
SOVRASTRUTTURA FERROVIARIA	
AREA DI SCAVO	5,537 m

SEZIONE N.: 43
 QT. PROGETTO: 218,730
 DIST.PROG.: 1050,000
 DIST.PREC.: 25,000
 DIST.SUCC.: 25,000

SCALA 1:200

QT.RIF. 200,000

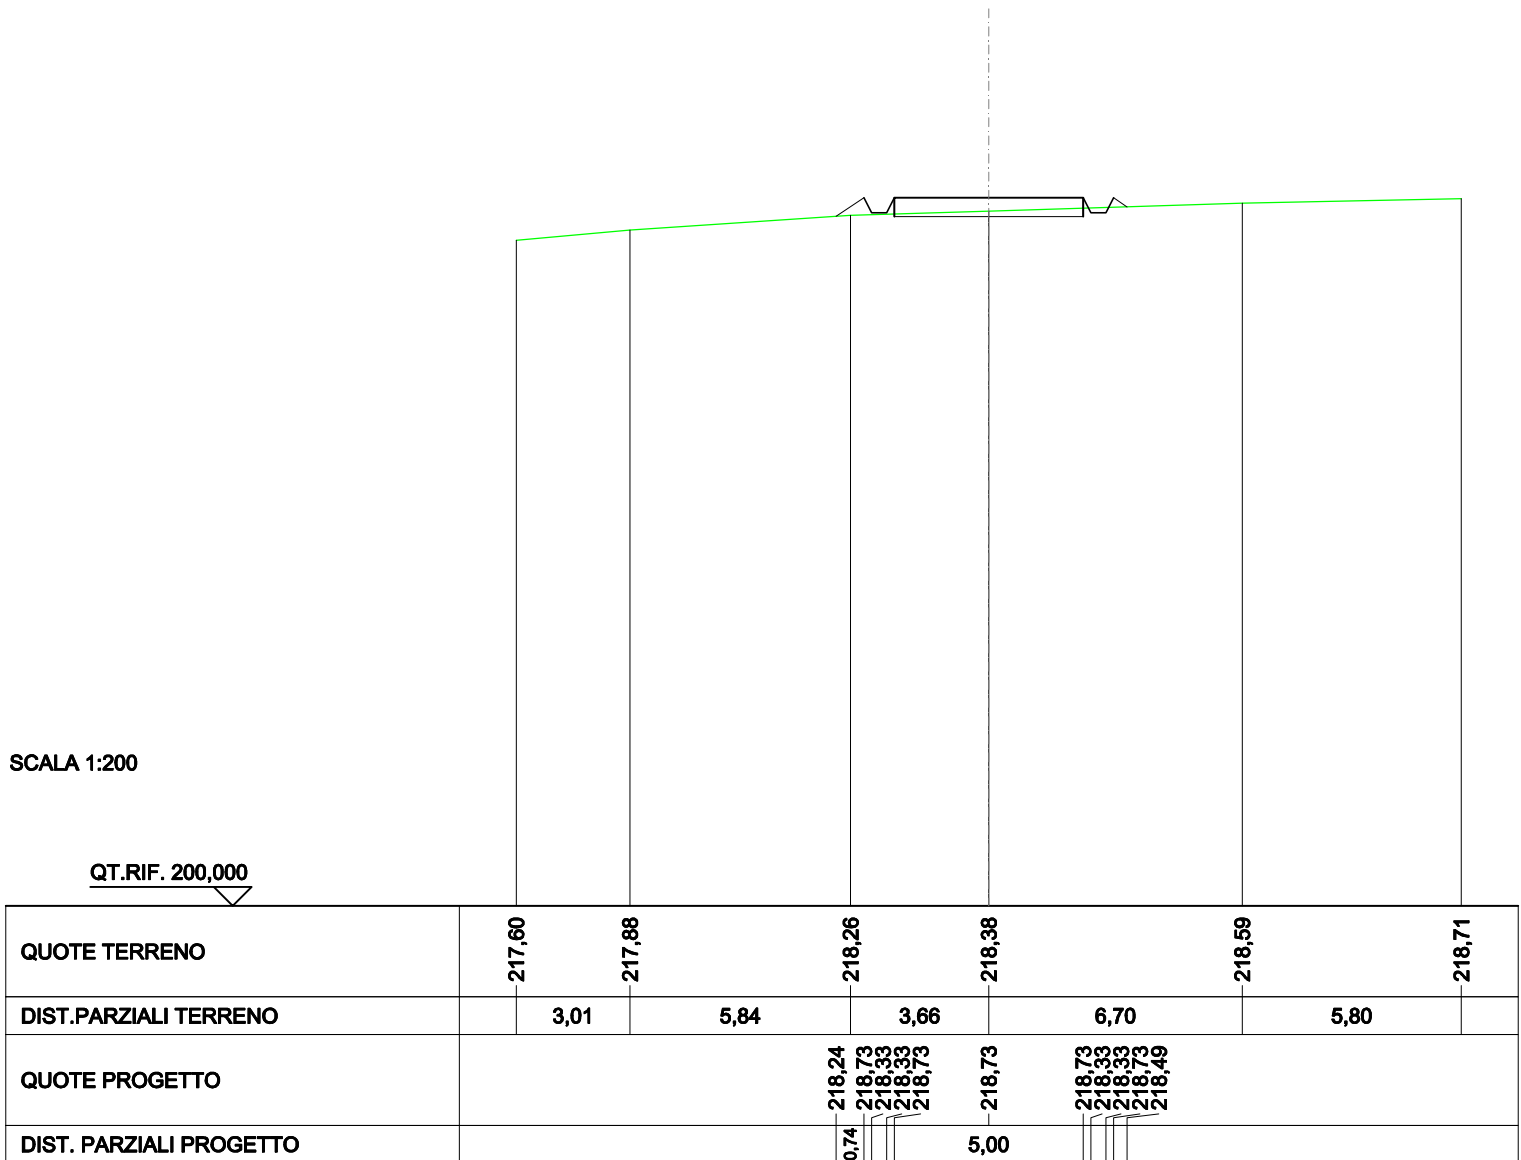


SCAVI E BONIFICHE	
FOSSO	0,267 m ²
RILEVATI	
RILEVATO	0,014 m ²
SOVRASTRUTTURA STRADALE	
CASSONETTO	5,000 m
MANUFATTI	
SCAVO PER PIATTAFORMA	1,294 m ²
SCAVO PER PARETI TRINCEA	0,001 m ²
RILEVATO PER SCARPATE	0,617 m ²
SOVRASTRUTTURA FERROVIARIA	
AREA DI SCAVO	5,335 m

SEZIONE N.: 44
 QT. PROGETTO: 219,224
 DIST.PROG.: 1075,000
 DIST.PREC.: 25,000
 DIST.SUCC.: 25,000

SCALA 1:200

QT.RIF. 200,000

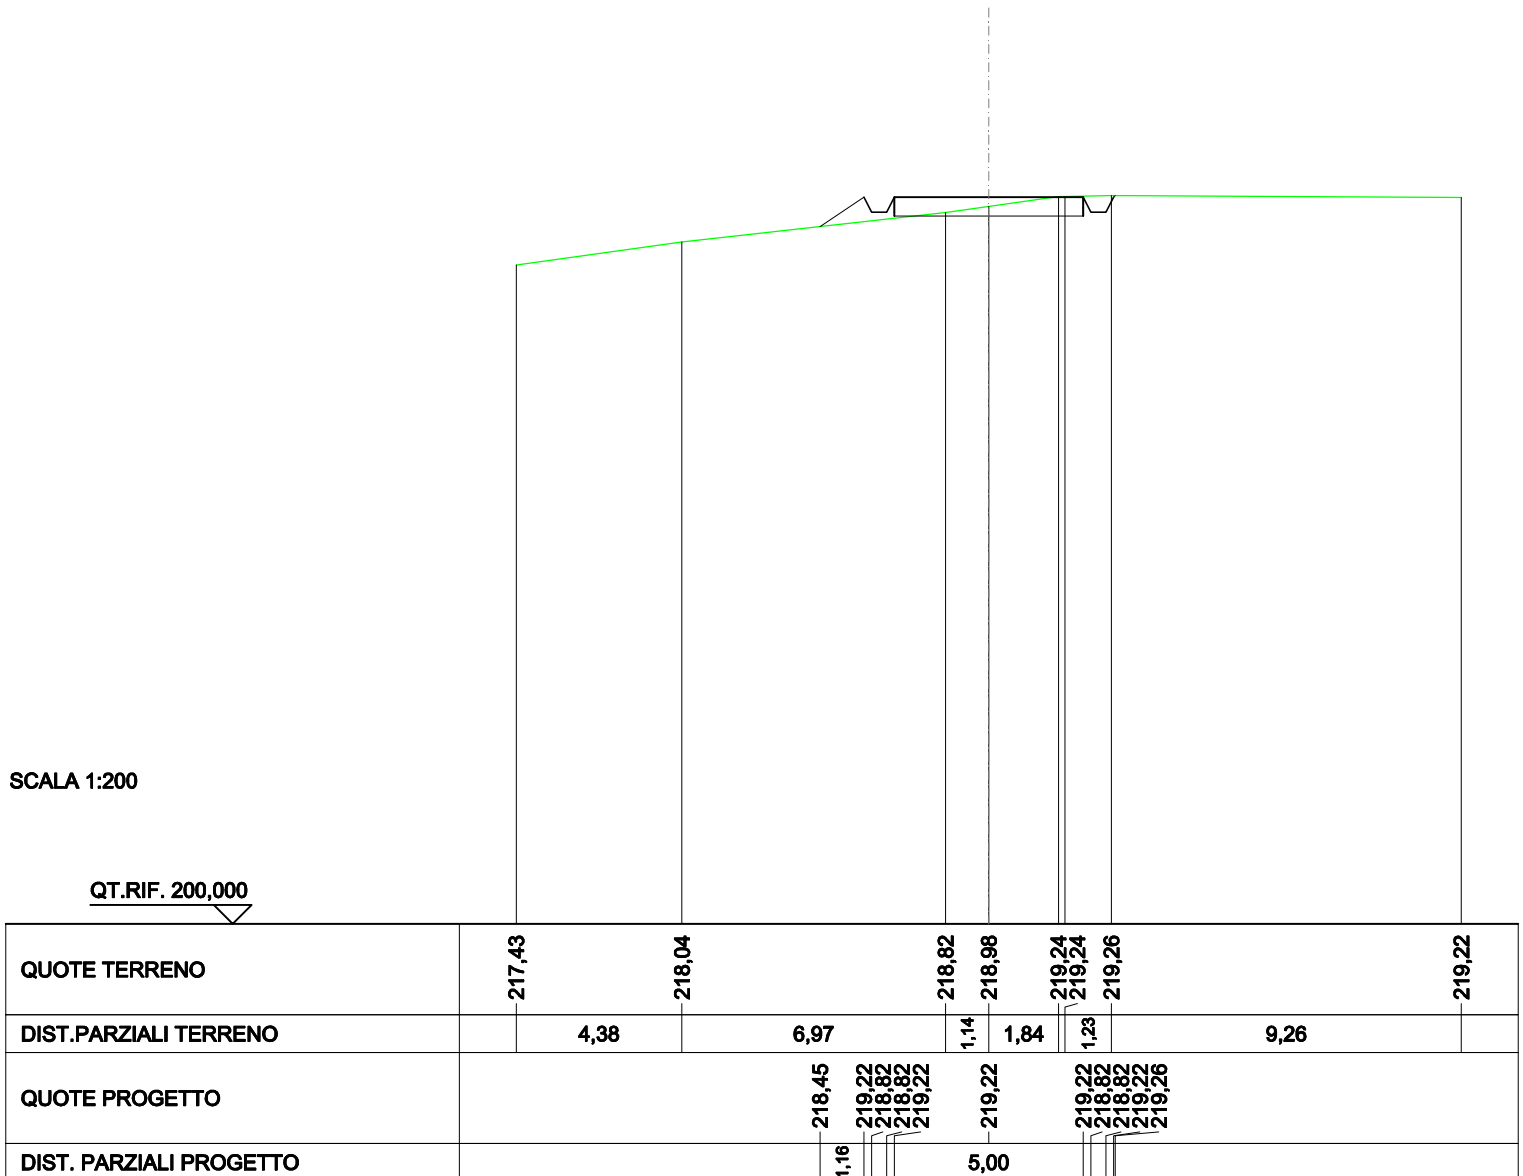


SCAVI E BONIFICHE	
FOSSO	0,147 m ²
RILEVATI	
RILEVATO	0,001 m ²
SOVRASTRUTTURA STRADALE	
CASSONETTO	5,000 m
MANUFATTI	
SCAVO PER PIATTAFORMA	0,865 m ²
RILEVATO PER SCARPATE	0,488 m ²
SOVRASTRUTTURA FERROVIARIA	
AREA DI SCAVO	5,527 m

SEZIONE N.: 45
 QT. PROGETTO: 220,102
 DIST.PROG.: 1100,000
 DIST.PREC.: 25,000
 DIST.SUCC.: 25,000


SCALA 1:200

QT.RIF. 200,000

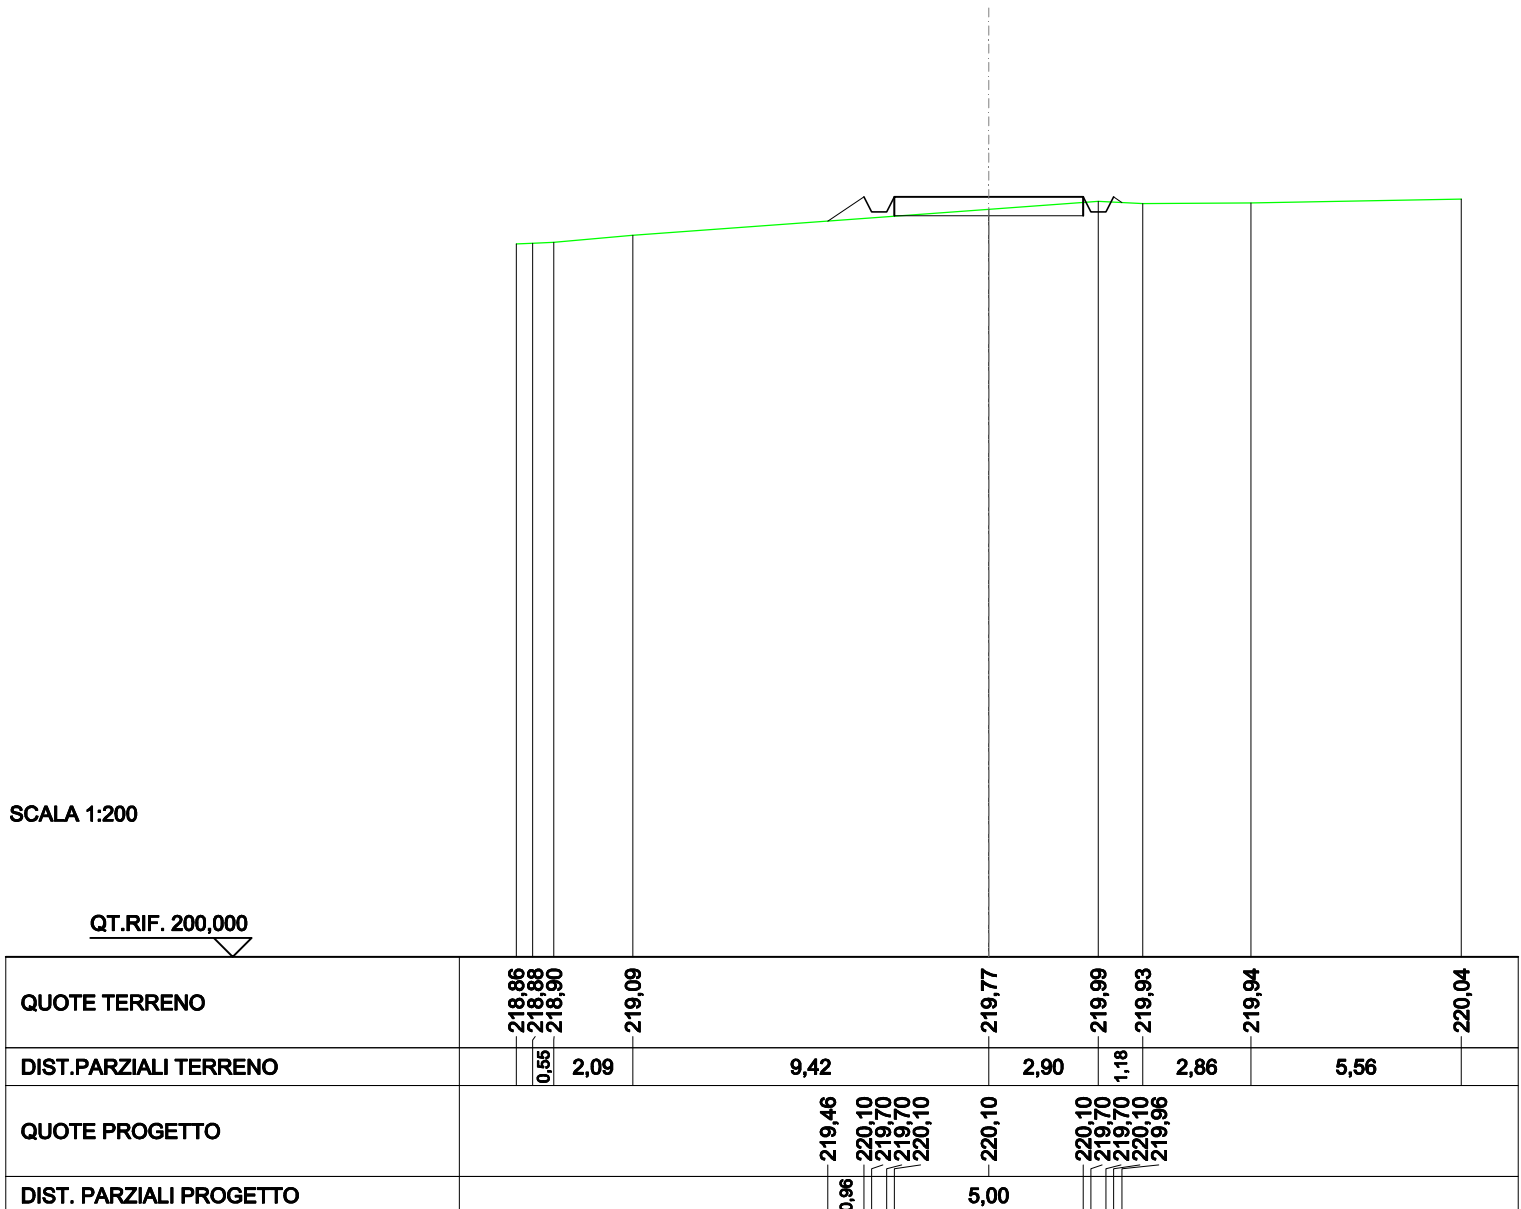

SCAVI E BONIFICHE	
FOSSO	0,867 m ²
SOVRASTRUTTURA STRADALE	
CASSONETTO	5,000 m
MANUFATTI	
SCAVO PER PIATTAFORMA	3,202 m ²
SCAVO PER PARETI TRINCEA	0,055 m ²
SOVRASTRUTTURA FERROVIARIA	
AREA DI SCAVO	7,050 m

SEZIONE N.: 46
 QT. PROGETTO: 221,590
 DIST.PROG.: 1125,000
 DIST.PREC.: 25,000
 DIST.SUCC.: 25,000

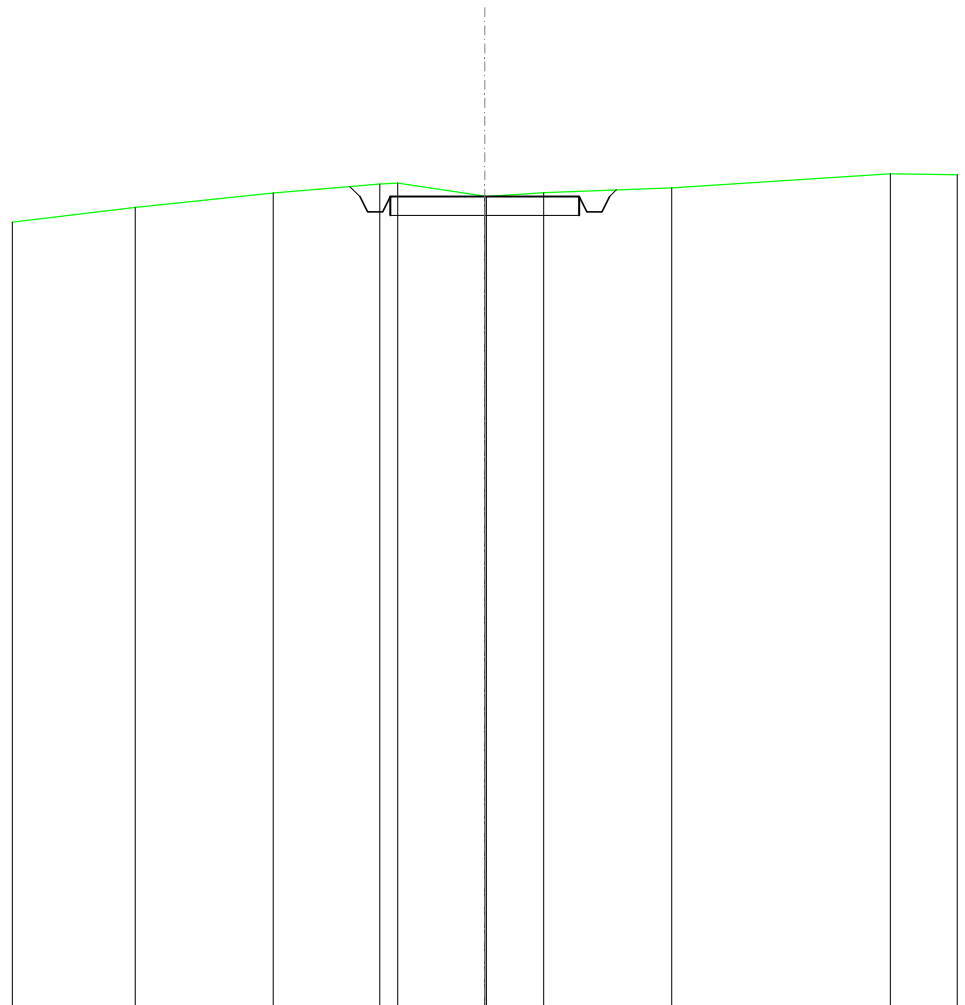


SCALA 1:200

QT.RIF. 200,000

QUOTE TERRENO	220,92	221,30	221,69	221,93	221,95	221,60	221,59	221,70	221,83	222,19	222,17
DIST.PARZIALI TERRENO		3,25	3,65	2,82	2,30	1,51	3,39		5,78	1,77	
QUOTE PROGETTO				221,86	221,59	221,19	221,59	221,59	221,59	221,19	221,59
DIST. PARZIALI PROGETTO						5,00					

RILEVATI	
RILEVATO	0,001 m ²
SOVRASTRUTTURA STRADALE	
CASSONETTO	5,000 m
MANUFATTI	
SCAVO PER PIATTAFORMA	0,246 m ²
RILEVATO PER SCARPATE	0,620 m ²
SOVRASTRUTTURA FERROVIARIA	
AREA DI SCAVO	4,806 m

SEZIONE N.: 47
 QT. PROGETTO: 223,079
 DIST.PROG.: 1150,000
 DIST.PREC.: 25,000
 DIST.SUCC.: 25,000

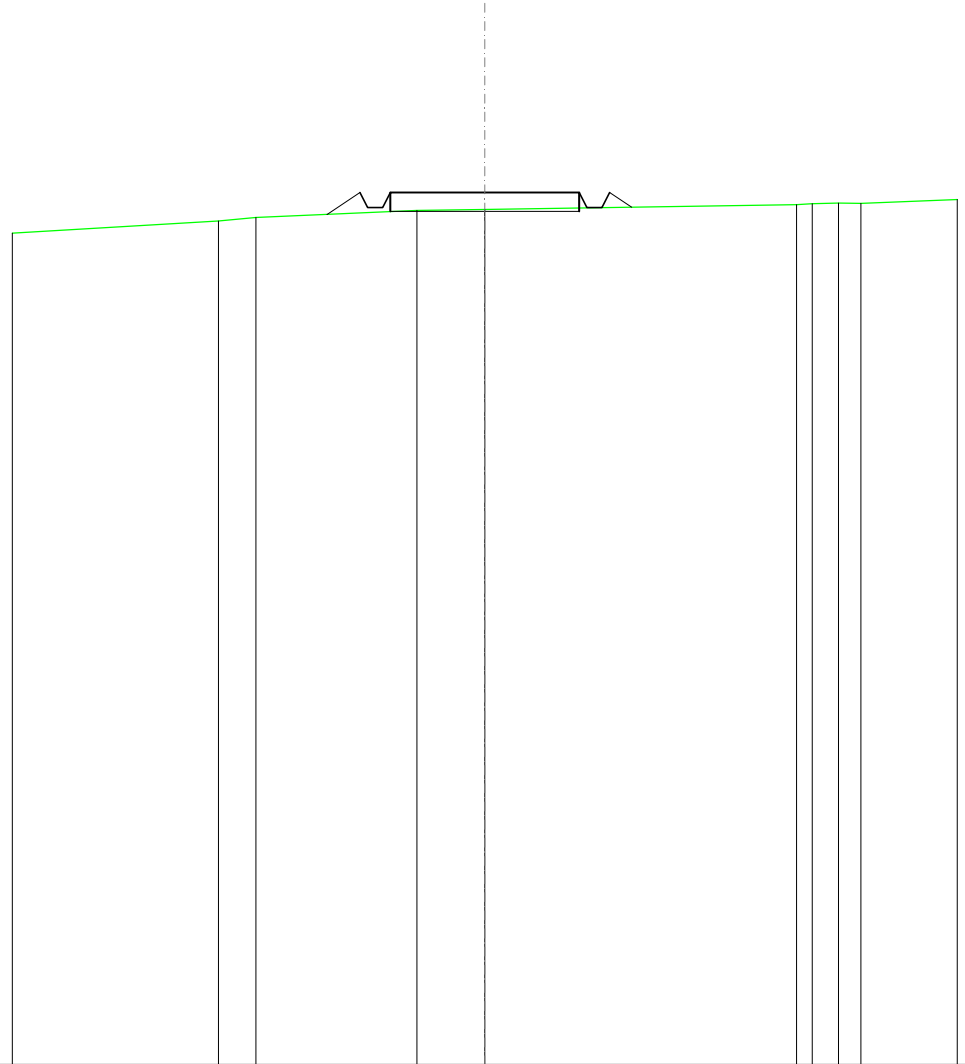


SCALA 1:200

QT.RIF. 200,000

QUOTE TERRENO	222,00	222,32	222,41	222,60	222,63	222,76	222,78	222,79	222,89
DIST.PARZIALI TERRENO	5,46	0,99	4,25	1,80	8,24	0,69	0,59	2,56	
QUOTE PROGETTO			222,50	223,08	222,68	223,08	222,68	223,08	222,69
DIST. PARZIALI PROGETTO			0,87		5,00		0,58		

SCAVI E BONIFICHE	
FOSSO	0,029 m ²
RILEVATI	
RILEVATO	0,231 m ²
SOVRASTRUTTURA STRADALE	
CASSONETTO	5,000 m
MANUFATTI	
SCAVO PER PIATTAFORMA	0,148 m ²
RILEVATO PER SCARPATE	0,798 m ²
SOVRASTRUTTURA FERROVIARIA	
AREA DI SCAVO	2,573 m

SEZIONE N.: 48
 QT. PROGETTO: 224,568
 DIST.PROG.: 1175,000
 DIST.PREC.: 25,000
 DIST.SUCC.: 25,000

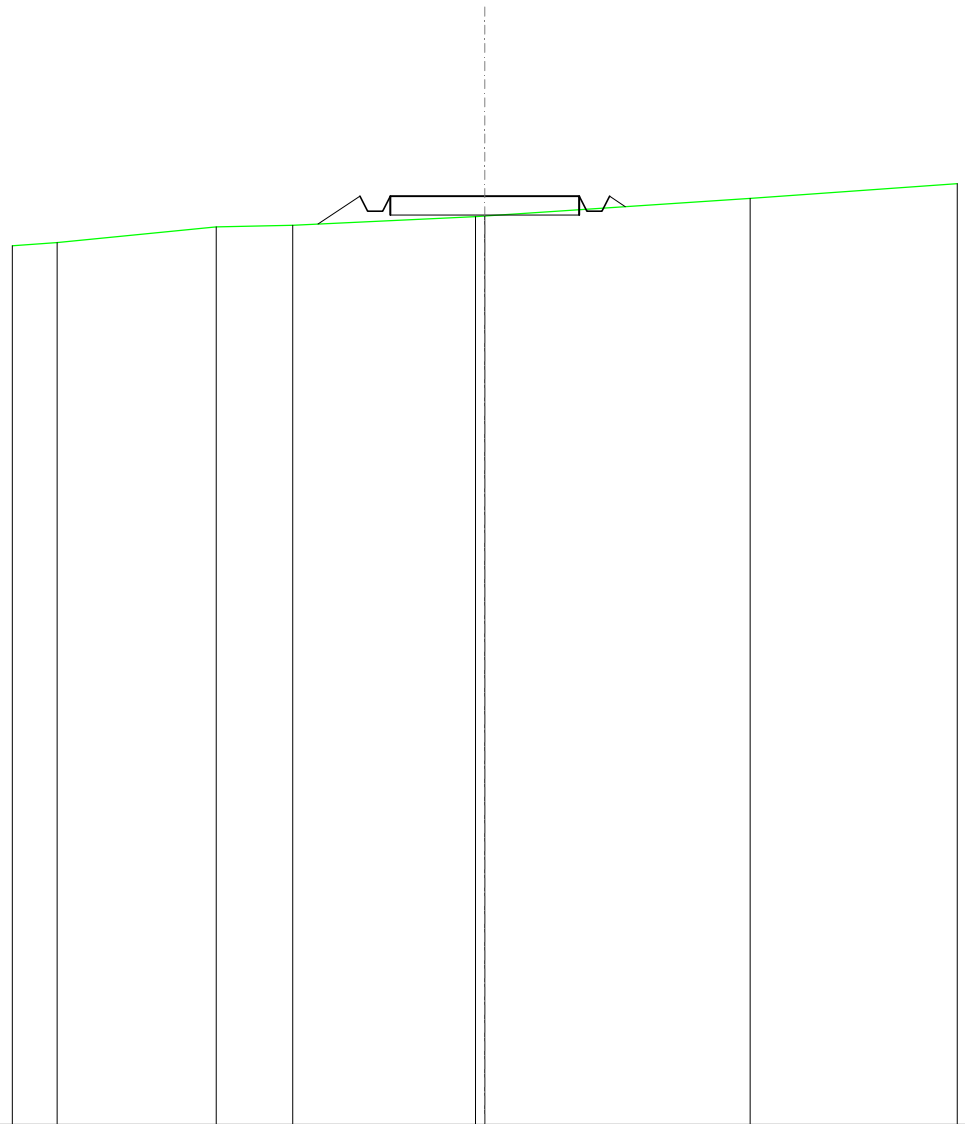


SCALA 1:200

QT.RIF. 200,000

QUOTE TERRENO	223,25	223,34	223,76	223,79	224,02	224,04	224,51	224,90
DIST.PARZIALI TERRENO	1,19	4,21	2,03	4,83	7,02	5,48		
QUOTE PROGETTO				223,83	224,57	224,17	224,17	224,57
DIST. PARZIALI PROGETTO				1,11	5,00			

SCAVI E BONIFICHE	
FOSSO	0,176 m ²
SOVRASTRUTTURA STRADALE	
CASSONETTO	5,000 m
MANUFATTI	
SCAVO PER PIATTAFORMA	2,209 m ²
RILEVATO PER SCARPATE	0,475 m ²
SOVRASTRUTTURA FERROVIARIA	
AREA DI SCAVO	5,780 m

SEZIONE N.: 49
 QT. PROGETTO: 226,056
 DIST.PROG.: 1200,000
 DIST.PREC.: 25,000
 DIST.SUCC.: 25,000

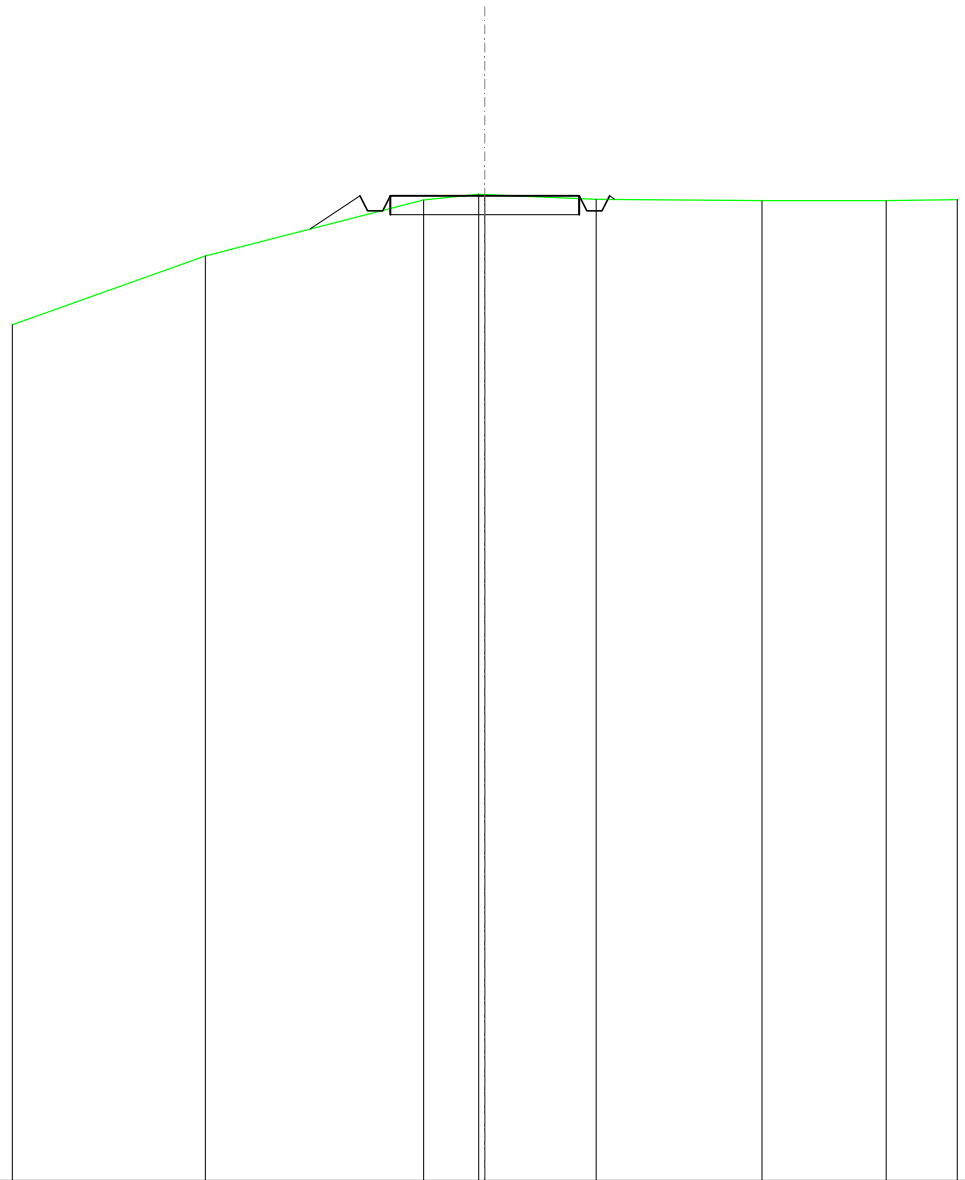


SCALA 1:200

QT.RIF. 200,000

QUOTE TERRENO	222,65	224,47	225,95	226,09	226,09	225,97	225,93	225,93	225,96
DIST.PARZIALI TERRENO	5,11	5,78	1,46	2,95	4,39	3,29	1,88		
QUOTE PROGETTO			225,18	226,06	225,66	225,66	226,06	225,66	225,96
DIST. PARZIALI PROGETTO			1,31	5,00					

RILEVATI	
RILEVATO	1,083 m ²
SOVRASTRUTTURA STRADALE	
CASSONETTO	5,000 m
MANUFATTI	
SCAVO PER PIATTAFORMA	0,130 m ²
RILEVATO PER SCARPATE	4,100 m ²
SOVRASTRUTTURA FERROVIARIA	
AREA DI SCAVO	2,317 m

SEZIONE N.: 50
 QT. PROGETTO: 227,545
 DIST.PROG.: 1225,000
 DIST.PREC.: 25,000
 DIST.SUCC.: 25,000

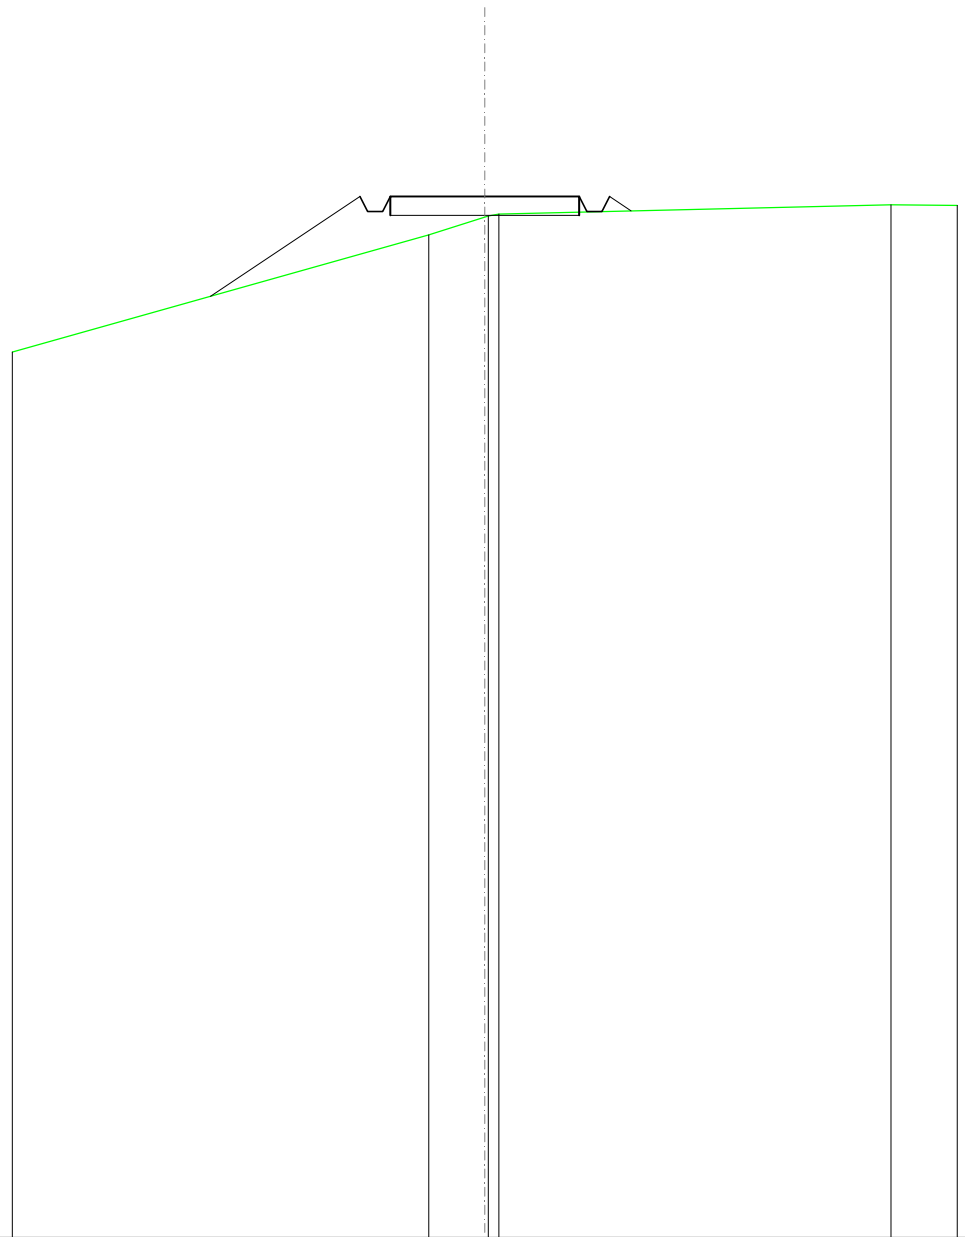

SCALA 1:200

QT.RIF. 200,000


QUOTE TERRENO	223,43			226,53	227,00 227,03 227,08		227,33	227,31
DIST.PARZIALI TERRENO		11,02		1,48		10,38		1,75
QUOTE PROGETTO		224,91	227,54 227,14 227,14 227,54	227,54	227,54	227,54 227,14 227,14 227,54	227,54	227,16
DIST. PARZIALI PROGETTO			3,96		5,00		0,57	

SCAVI E BONIFICHE	
FOSSO	0,125 m ²
RILEVATI	
RILEVATO	0,126 m ²
SOVRASTRUTTURA STRADALE	
CASSONETTO	5,000 m
MANUFATTI	
SCAVO PER PIATTAFORMA	1,319 m ²
RILEVATO PER SCARPATE	1,613 m ²
SOVRASTRUTTURA FERROVIARIA	
AREA DI SCAVO	4,649 m

SEZIONE N.: 51
 QT. PROGETTO: 229,033
 DIST.PROG.: 1250,000
 DIST.PREC.: 25,000
 DIST.SUCC.: 25,000

SCALA 1:200

QT.RIF. 210,000

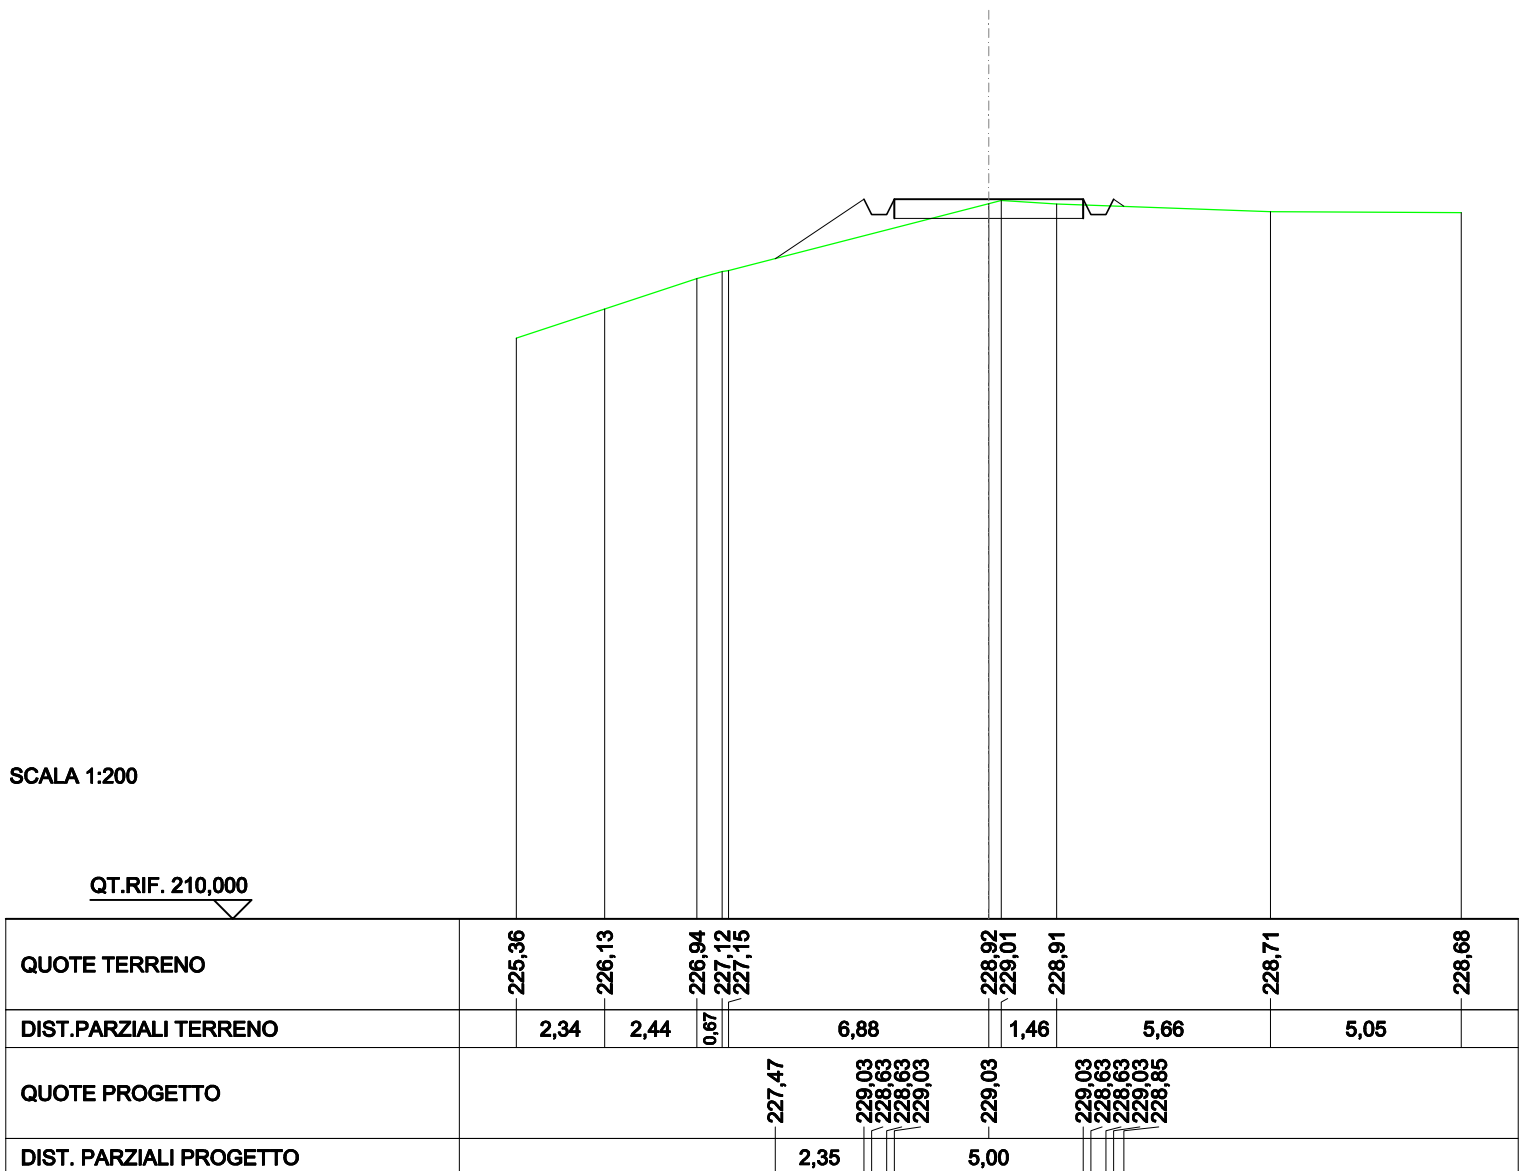

SCAVI E BONIFICHE	
FOSSO	0,375 m ²
SOVRASTRUTTURA STRADALE	
CASSONETTO	5,000 m
MANUFATTI	
SCAVO PER PIATTAFORMA	2,701 m ²
SCAVO PER PARETI TRINCEA	0,011 m ²
RILEVATO PER SCARPATE	0,656 m ²
SOVRASTRUTTURA FERROVIARIA	
AREA DI SCAVO	5,946 m

SEZIONE N.: 52
 QT. PROGETTO: 230,522
 DIST.PROG.: 1275,000
 DIST.PREC.: 25,000
 DIST.SUCC.: 25,000


SCALA 1:200

QT.RIF. 210,000

QUOTE TERRENO	226,87	228,19	228,47	228,75		230,46	230,61	230,72	230,76		230,28			
DIST.PARZIALI TERRENO		2,95	0,83	1,18		6,30	1,24	0,86			11,34			
QUOTE PROGETTO						229,48	230,52	230,12	230,52		230,52	230,12	230,52	230,67
DIST. PARZIALI PROGETTO						1,57			5,00					

SCAVI E BONIFICHE	
FOSSO	0,130 m ²
RILEVATI	
RILEVATO	0,047 m ²
SOVRASTRUTTURA STRADALE	
CASSONETTO	5,000 m
MANUFATTI	
SCAVO PER PIATTAFORMA	1,347 m ²
RILEVATO PER SCARPATE	1,616 m ²
SOVRASTRUTTURA FERROVIARIA	
AREA DI SCAVO	5,102 m

SEZIONE N.: 53
 QT. PROGETTO: 232,010
 DIST.PROG.: 1300,000
 DIST.PREC.: 25,000
 DIST.SUCC.: 25,000

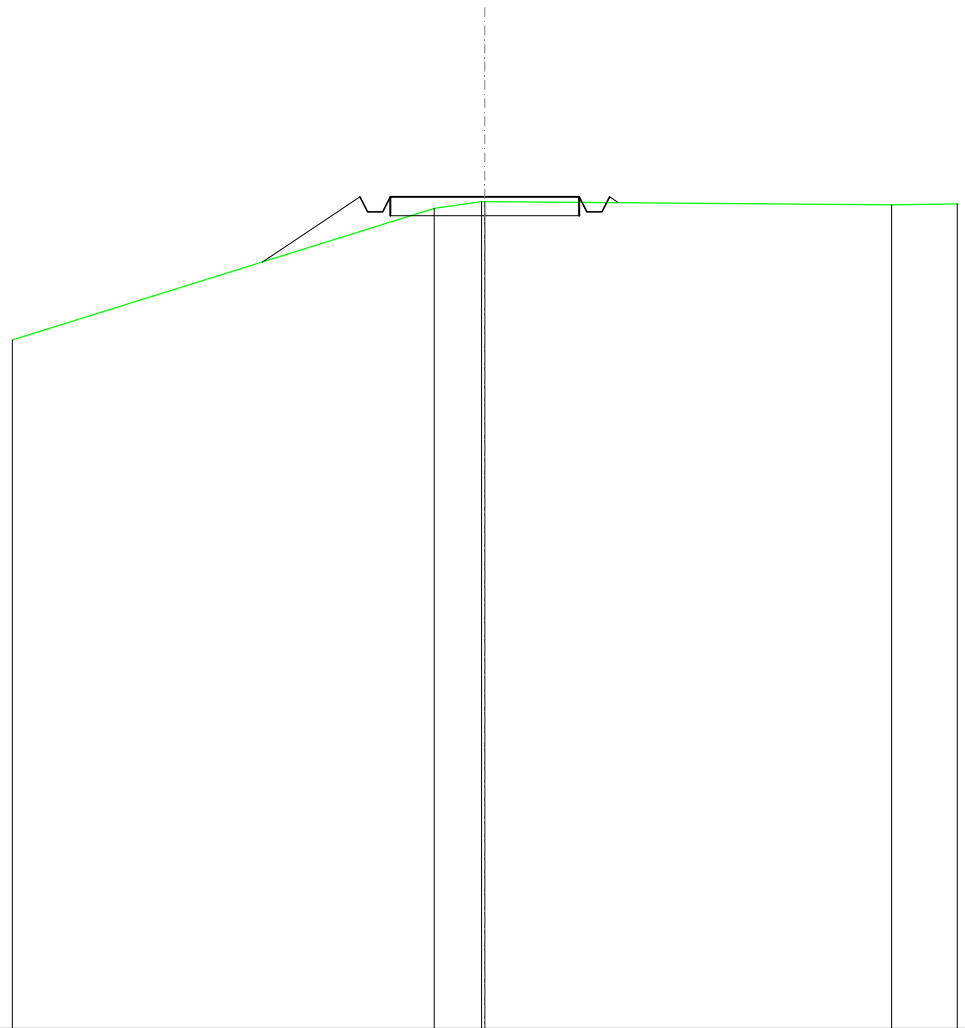

SCALA 1:200

QT.RIF. 210,000


QUOTE TERRENO	228,22				231,70	231,88	231,88			231,80	231,83
DIST.PARZIALI TERRENO		11,16			1,25			10,76		1,74	
QUOTE PROGETTO		230,28	232,01	231,61	231,61	232,01	232,01	232,01	231,61	231,61	231,85
DIST. PARZIALI PROGETTO		2,59				5,00					

SCAVI E BONIFICHE	
FOSSO	0,168 m ²
RILEVATI	
RILEVATO	0,030 m ²
SOVRASTRUTTURA STRADALE	
CASSONETTO	5,000 m
MANUFATTI	
SCAVO PER PIATTAFORMA	1,532 m ²
RILEVATO PER SCARPATE	1,532 m ²
SOVRASTRUTTURA FERROVIARIA	
AREA DI SCAVO	5,270 m

SEZIONE N.: 54
 QT. PROGETTO: 233,499
 DIST.PROG.: 1325,000
 DIST.PREC.: 25,000
 DIST.SUCC.: 25,000


SCALA 1:200

QT.RIF. 210,000

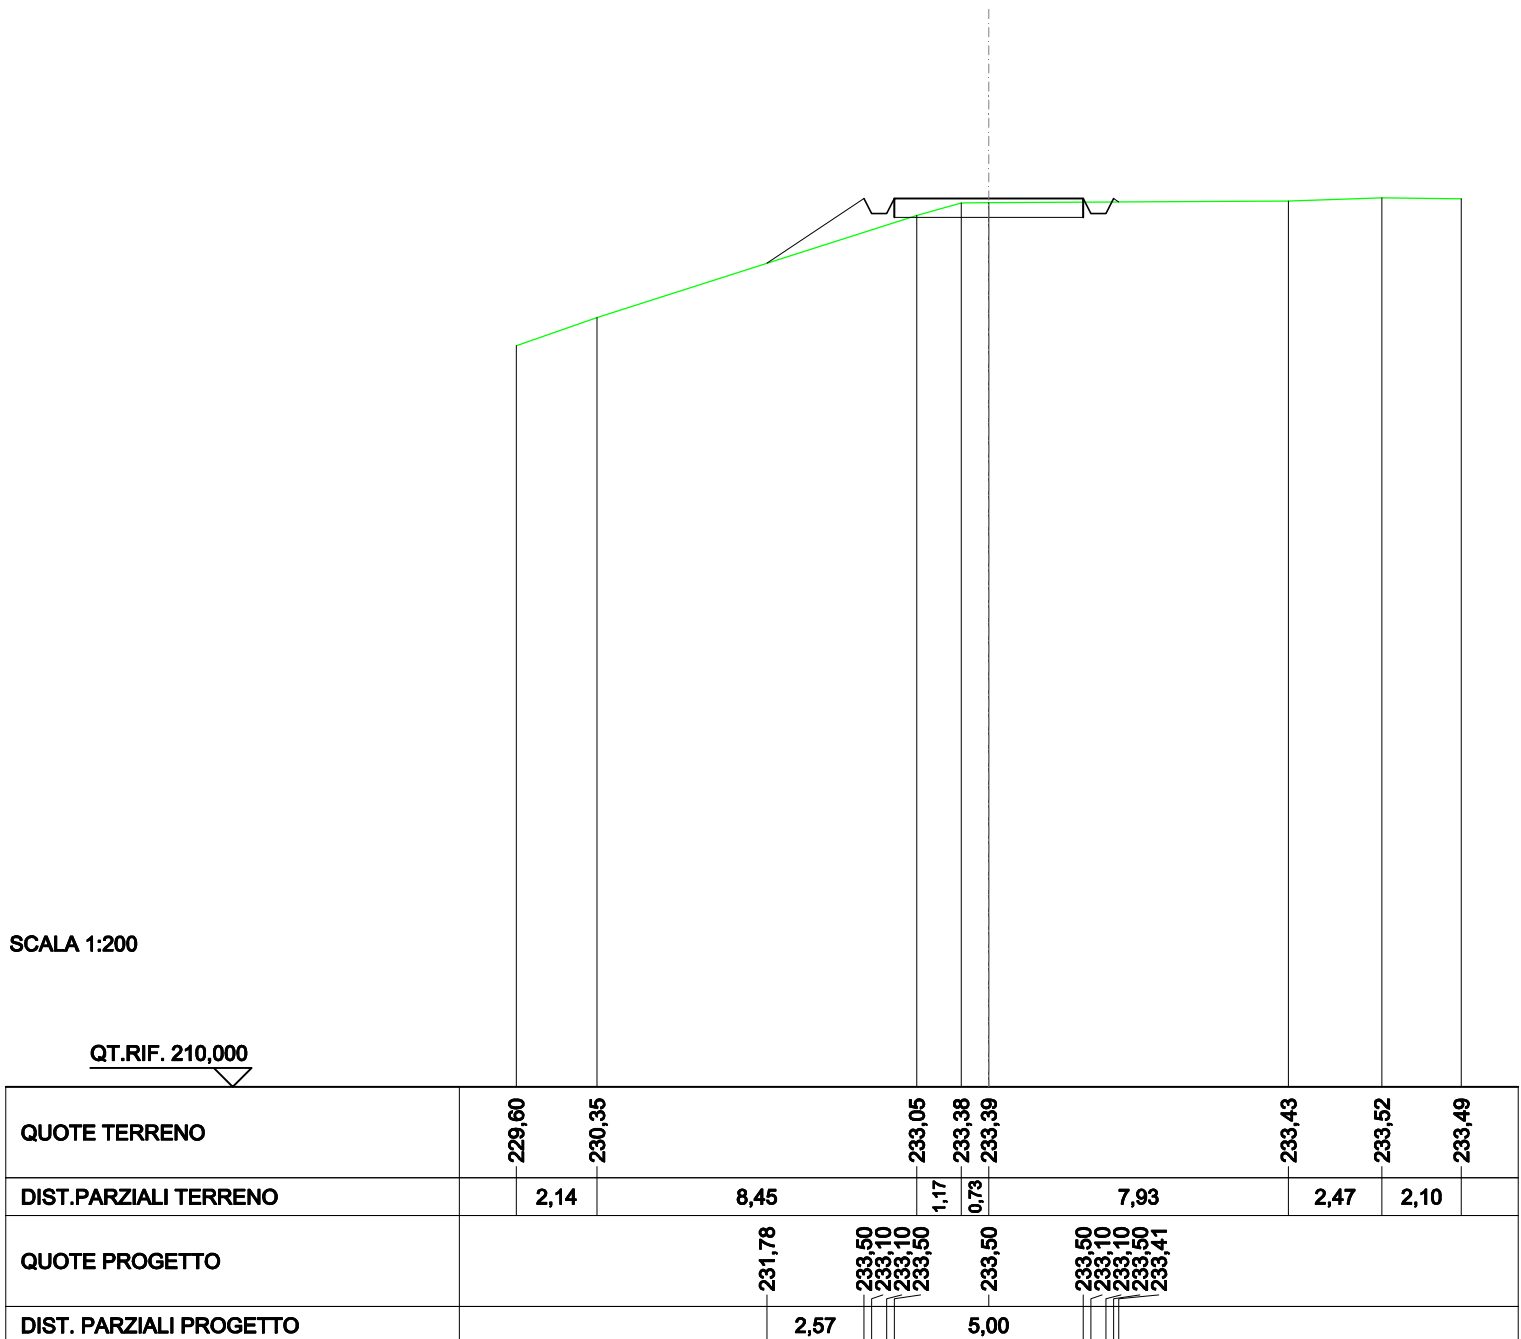

SCAVI E BONIFICHE	
FOSSO	0,361 m ²
RILEVATI	
RILEVATO	0,078 m ²
SOVRASTRUTTURA STRADALE	
CASSONETTO	5,000 m
MANUFATTI	
SCAVO PER PIATTAFORMA	1,851 m ²
SCAVO PER PARETI TRINCEA	0,012 m ²
RILEVATO PER SCARPATE	1,376 m ²
SOVRASTRUTTURA FERROVIARIA	
AREA DI SCAVO	5,202 m

SEZIONE N.: 55
 QT. PROGETTO: 234,987
 DIST.PROG.: 1350,000
 DIST.PREC.: 25,000
 DIST.SUCC.: 25,000

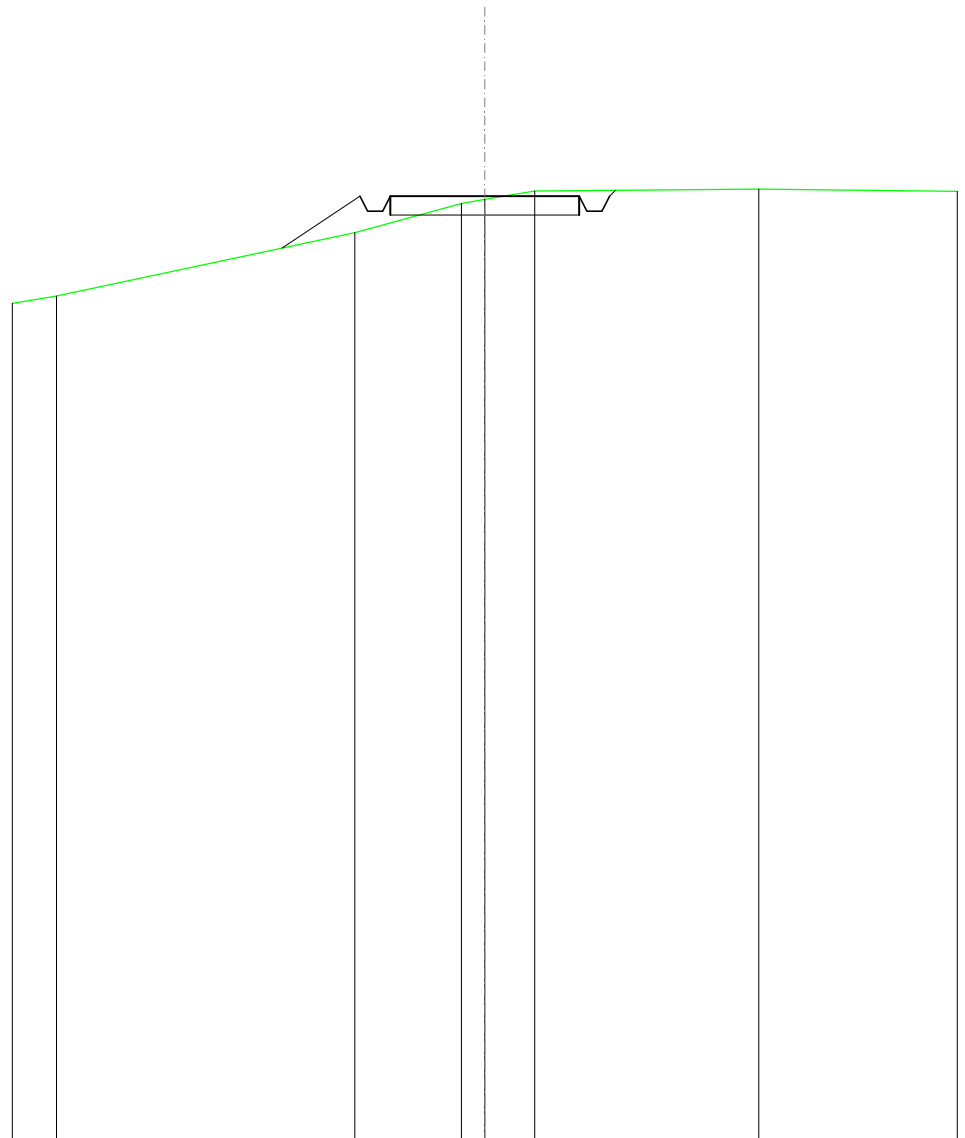


SCALA 1:200

QT.RIF. 210,000

QUOTE TERRENO	232,15	232,35		234,02	234,80	234,90	235,12	235,18	235,12
DIST.PARZIALI TERRENO	1,17		7,89		2,82	0,62	1,32	5,93	5,25
QUOTE PROGETTO				233,61	234,99	234,59	234,99	234,99	235,14
DIST. PARZIALI PROGETTO				2,06			5,00		

SCAVI E BONIFICHE	
FOSSO	0,577 m ²
SOVRASTRUTTURA STRADALE	
CASSONETTO	5,000 m
MANUFATTI	
SCAVO PER PIATTAFORMA	3,443 m ²
SCAVO PER PARETI TRINCEA	0,008 m ²
RILEVATO PER SCARPATE	0,006 m ²
SOVRASTRUTTURA FERROVIARIA	
AREA DI SCAVO	6,693 m

SEZIONE N.: 56
 QT. PROGETTO: 236,476
 DIST.PROG.: 1375,000
 DIST.PREC.: 25,000
 DIST.SUCC.: 25,000

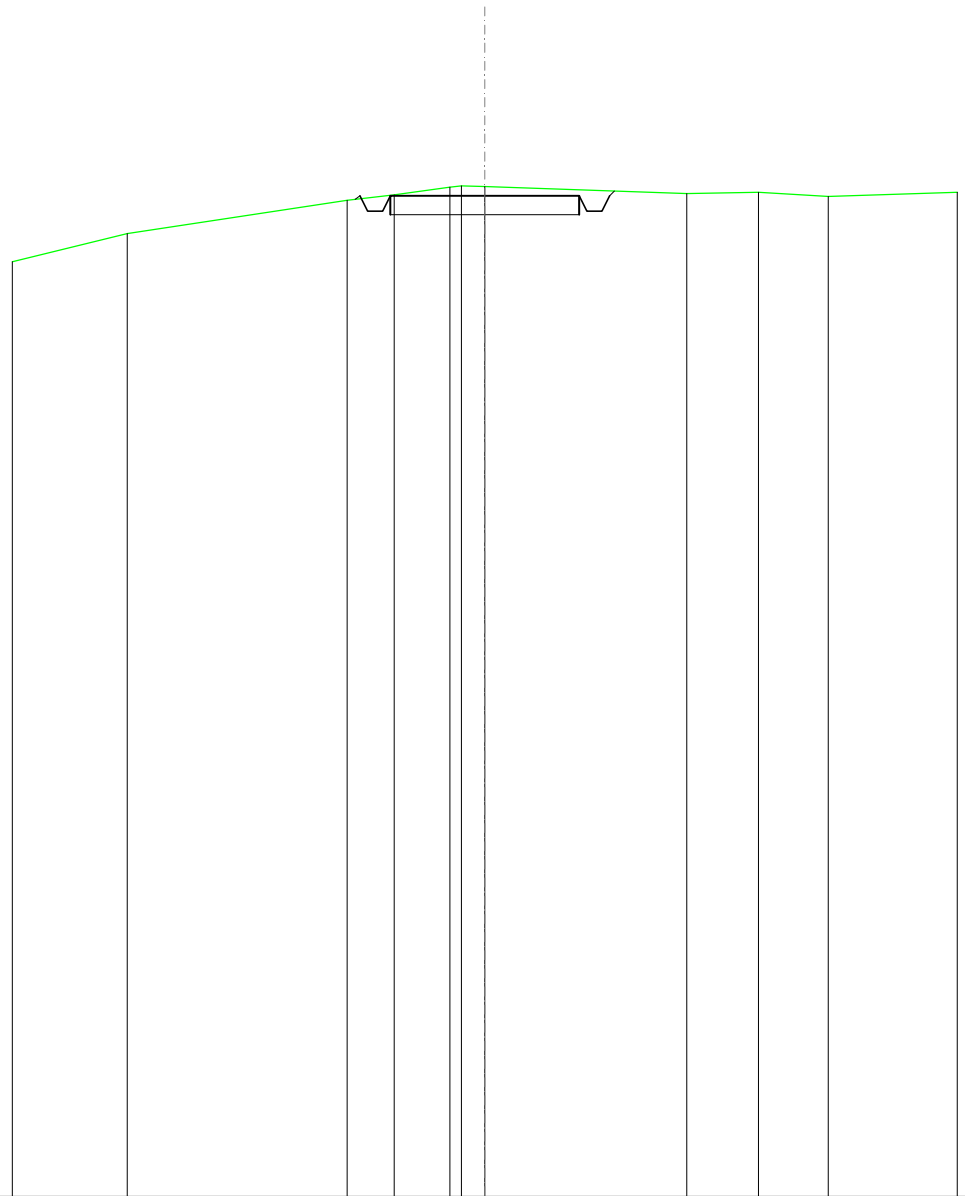


SCALA 1:200

QT.RIF. 210,000

QUOTE TERRENO	234,73	235,48		236,36	236,51	236,71	236,74	236,72		236,54	236,58	236,46	236,57
DIST.PARZIALI TERRENO		3,04		5,82		1,25	1,47	0,62		5,35	1,89	1,85	3,41
QUOTE PROGETTO				236,39	236,48	236,08	236,48	236,48		236,48	236,08	236,48	236,60
DIST. PARZIALI PROGETTO								5,00					

SCAVI E BONIFICHE	
FOSSO	0,048 m ²
RILEVATI	
RILEVATO	1,189 m ²
SOVRASTRUTTURA STRADALE	
CASSONETTO	5,000 m
MANUFATTI	
SCAVO PER PIATTAFORMA	0,493 m ²
RILEVATO PER SCARPATE	7,990 m ²
SOVRASTRUTTURA FERROVIARIA	
AREA DI SCAVO	3,307 m

SEZIONE N.: 57
 QT. PROGETTO: 237,862
 DIST.PROG.: 1400,000
 DIST.PREC.: 25,000
 DIST.SUCC.: 25,000

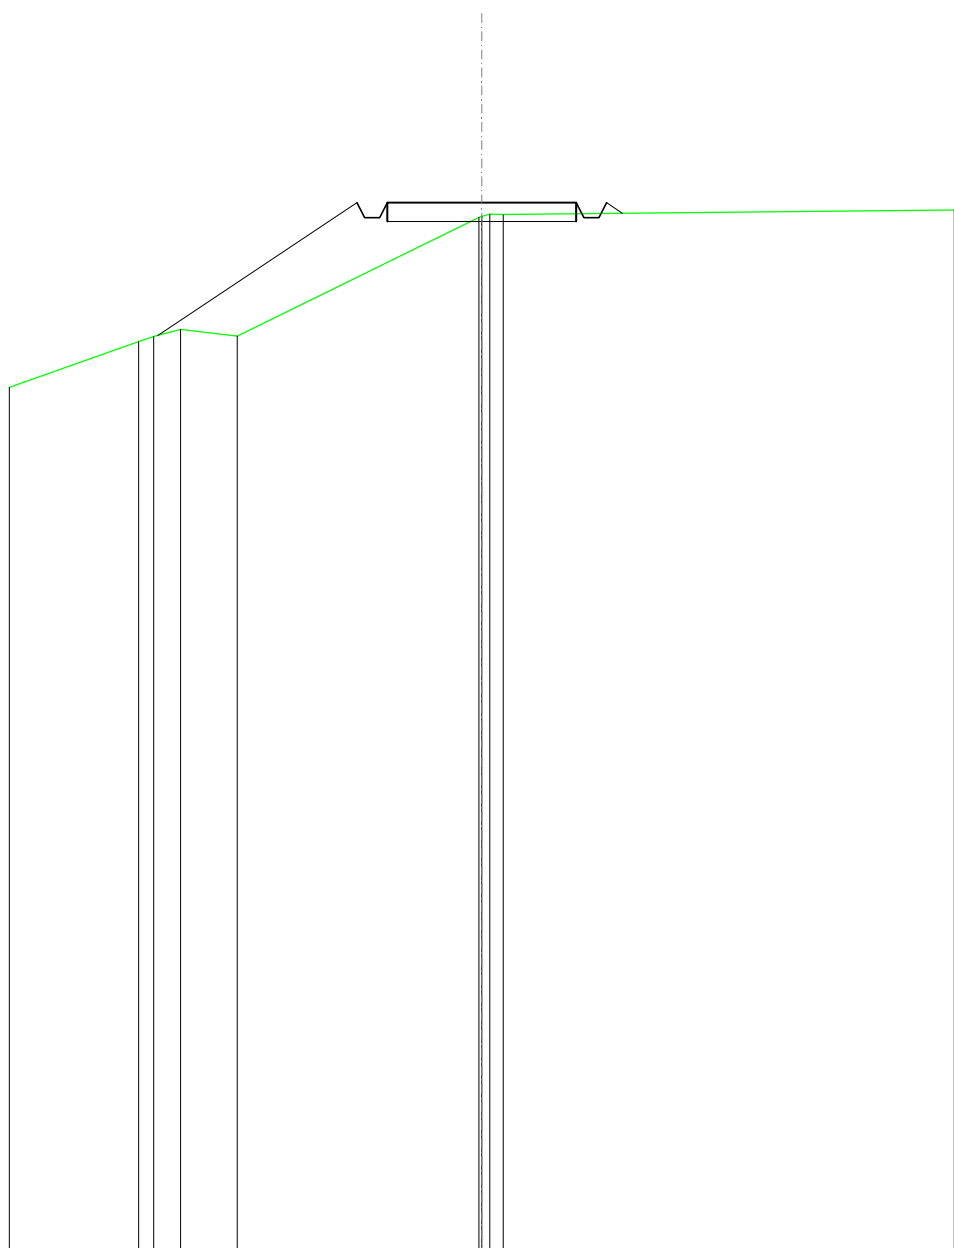


SCALA 1:200

QT.RIF. 210,000

QUOTE TERRENO	232,98	234,19 234,32 234,50	234,33	237,47 237,49 237,54	237,66
DIST.PARZIALI TERRENO	3,43	0,71	1,50	6,39	11,93
QUOTE PROGETTO		234,35		237,86 237,46 237,46 237,86	237,86 237,46 237,46 237,86 237,58
DIST. PARZIALI PROGETTO			5,27		5,00

SCAVI E BONIFICHE	
FOSSO	0,192 m ²
RILEVATI	
RILEVATO	0,191 m ²
SOVRASTRUTTURA STRADALE	
CASSONETTO	5,000 m
MANUFATTI	
SCAVO PER PIATTAFORMA	1,493 m ²
RILEVATO PER SCARPATE	3,647 m ²
SOVRASTRUTTURA FERROVIARIA	
AREA DI SCAVO	4,782 m

SEZIONE N.: 58
 QT. PROGETTO: 238,762
 DIST.PROG.: 1425,000
 DIST.PREC.: 25,000
 DIST.SUCC.: 25,000

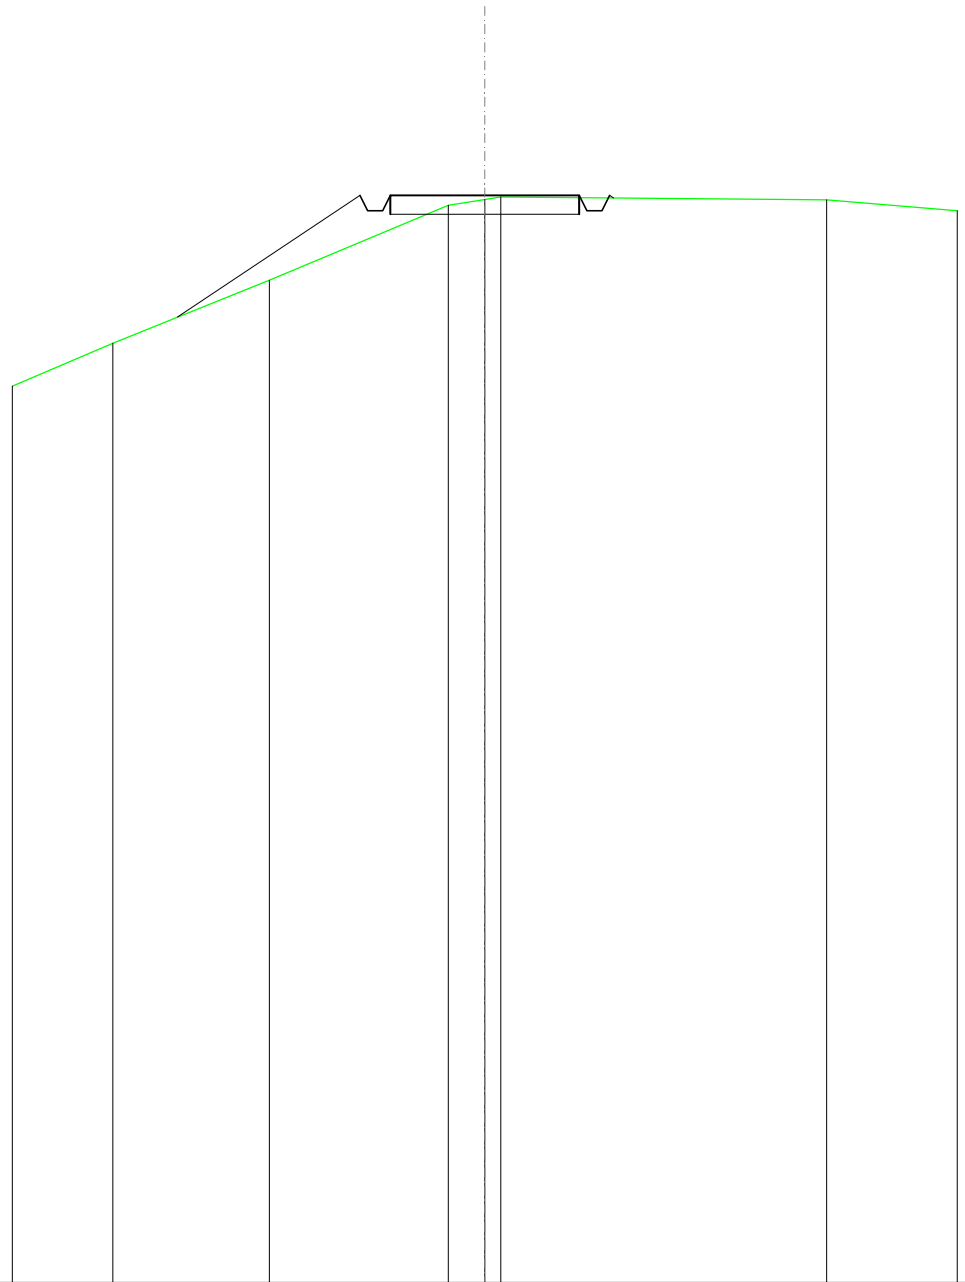

SCALA 1:200

QT.RIF. 210,000


QUOTE TERRENO	233,72	234,85		236,52		238,51	238,66	238,72		238,64	238,36
DIST.PARZIALI TERRENO		2,66	4,13		4,74	0,96		8,62		3,46	
QUOTE PROGETTO			235,54		238,76	238,36	238,36	238,76	238,36	238,36	238,70
DIST. PARZIALI PROGETTO				4,83			5,00				

SCAVI E BONIFICHE	
FOSSO	0,320 m ²
SOVRASTRUTTURA STRADALE	
CASSONETTO	5,000 m
MANUFATTI	
SCAVO PER PIATTAFORMA	2,145 m ²
SCAVO PER PARETI TRINCEA	0,006 m ²
RILEVATO PER SCARPATE	0,810 m ²
SOVRASTRUTTURA FERROVIARIA	
AREA DI SCAVO	5,907 m

SEZIONE N.: 59
 QT. PROGETTO: 239,660
 DIST.PROG.: 1450,000
 DIST.PREC.: 25,000
 DIST.SUCC.: 25,000

SCALA 1:200

QT.RIF. 220,000

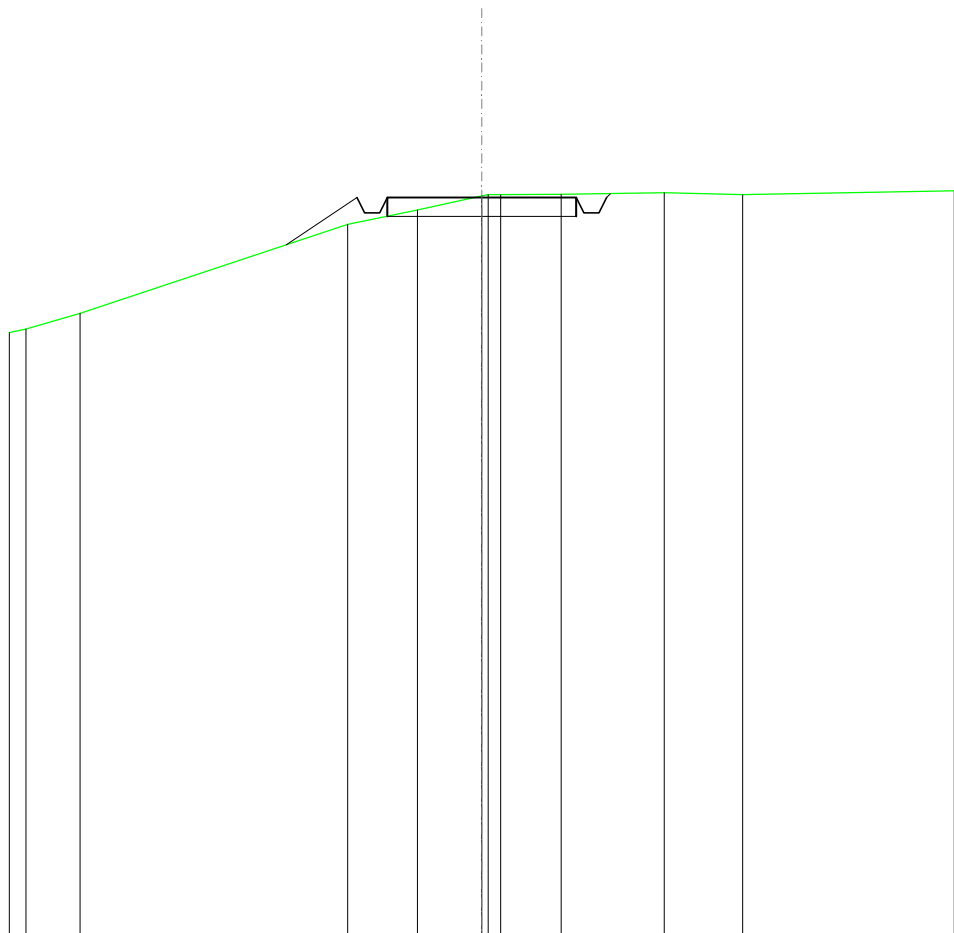

QUOTE TERRENO	236,09	236,18	236,60		238,95	239,33	239,71	239,74	239,74	239,75	239,79	239,74	239,84
DIST.PARZIALI TERRENO		1,43		7,08		1,84	1,70		1,60	2,72	2,08		5,60
QUOTE PROGETTO					238,41	239,66	239,26	239,26	239,66	239,66	239,26	239,26	239,66
DIST. PARZIALI PROGETTO					1,87				5,00				

SOVRASTRUTTURA STRADALE	
CASSONETTO	5,000 m
MANUFATTI	
SCAVO PER PIATTAFORMA	0,163 m ²
RILEVATO PER SCARPATE	0,706 m ²
SOVRASTRUTTURA FERROVIARIA	
AREA DI SCAVO	5,000 m

SEZIONE N.: 60
 QT. PROGETTO: 240,559
 DIST.PROG.: 1475,000
 DIST.PREC.: 25,000
 DIST.SUCC.: 25,000


SCALA 1:200

QT.RIF. 220,000

QUOTE TERRENO	236,82	238,46	239,52	239,66	240,00	239,98	240,09	240,09	240,10
DIST.PARZIALI TERRENO	3,20	2,69	1,64	0,59	0,62	1,44	2,31	12,50	
QUOTE PROGETTO				239,99	240,56	240,16	240,56	240,56	240,56
DIST. PARZIALI PROGETTO				0,85			5,00		0,70

SCAVI E BONIFICHE	
FOSSO	0,009 m ²
SOVRASTRUTTURA STRADALE	
CASSONETTO	5,000 m
MANUFATTI	
SCAVO PER PIATTAFORMA	0,327 m ²
RILEVATO PER SCARPATE	0,749 m ²
SOVRASTRUTTURA FERROVIARIA	
AREA DI SCAVO	5,410 m

SEZIONE N.: 61
 QT. PROGETTO: 242,043
 DIST.PROG.: 1500,000
 DIST.PREC.: 25,000
 DIST.SUCC.: 25,000

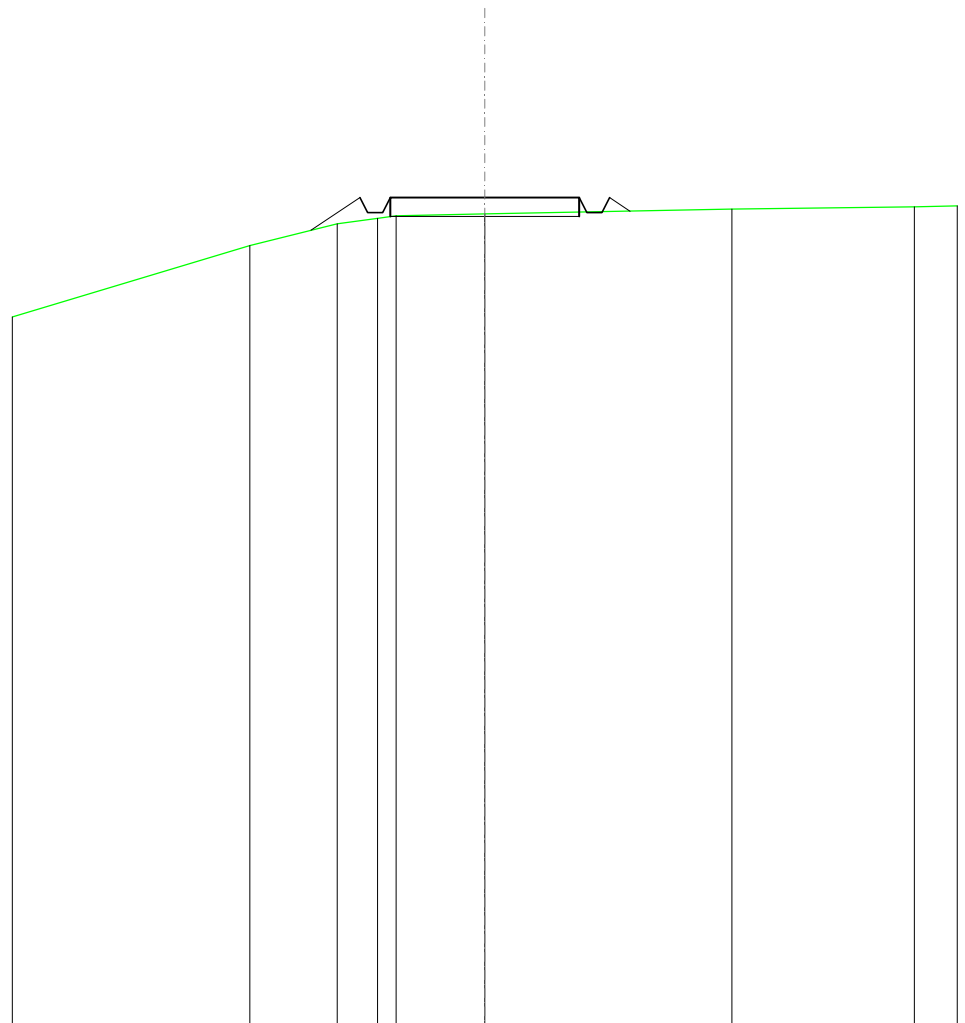


SCALA 1:200

QT.RIF. 220,000

QUOTE TERRENO	238,88		240,77	241,35	241,49	241,56	241,61		241,73		241,80	241,82
DIST.PARZIALI TERRENO		6,28	2,32	1,06	0,49	2,34		6,53		4,83	1,14	
QUOTE PROGETTO			241,18	242,04	241,64	242,04	242,04		242,04		241,64	241,68
DIST. PARZIALI PROGETTO				1,30			5,00				0,54	

SCAVI E BONIFICHE	
FOSSO	0,242 m ²
SOVRASTRUTTURA STRADALE	
CASSONETTO	5,000 m
MANUFATTI	
SCAVO PER PIATTAFORMA	1,545 m ²
RILEVATO PER SCARPATE	0,161 m ²
SOVRASTRUTTURA FERROVIARIA	
AREA DI SCAVO	6,232 m

SEZIONE N.: 62
 QT. PROGETTO: 243,767
 DIST.PROG.: 1525,000
 DIST.PREC.: 25,000
 DIST.SUCC.: 25,000

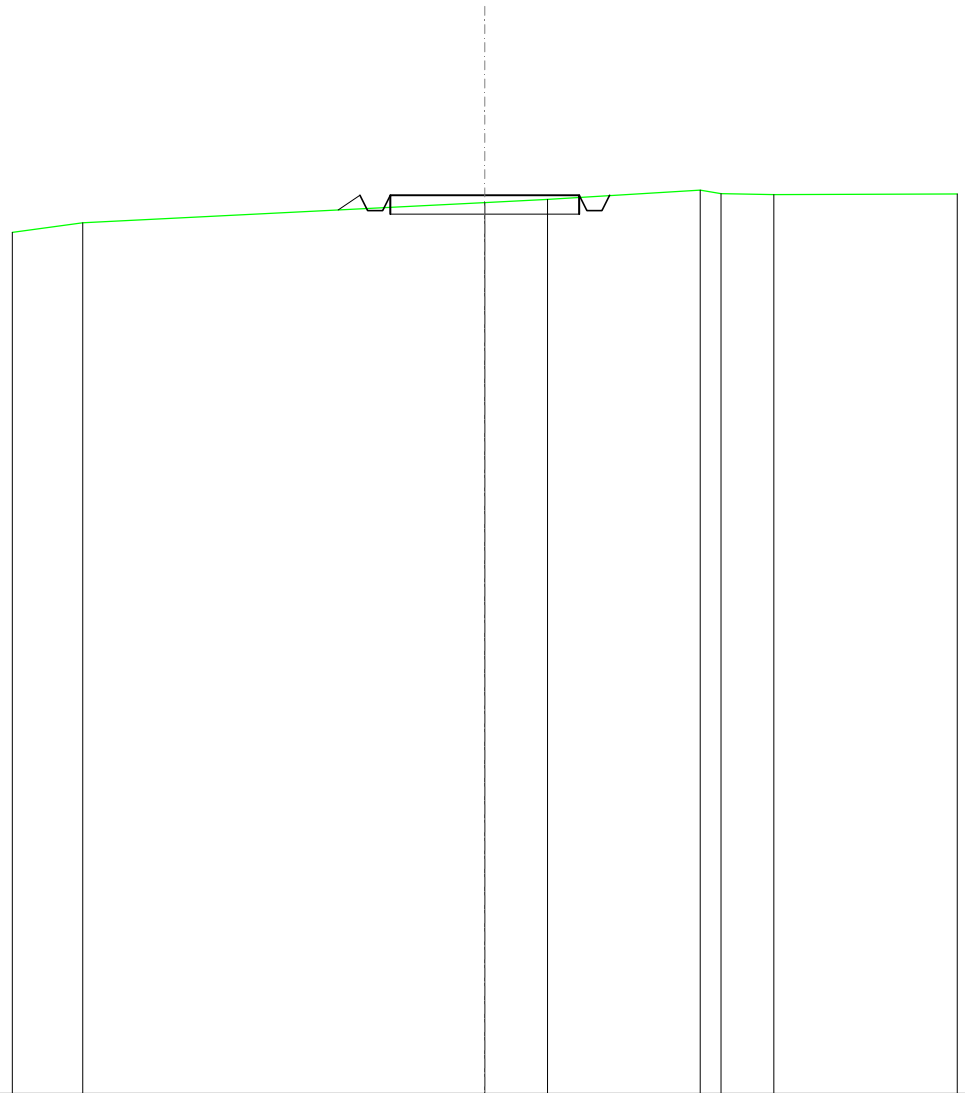


SCALA 1:200

QT.RIF. 220,000

QUOTE TERRENO	242,79	243,04			243,57	243,66		243,91	243,81	243,79		243,80
DIST.PARZIALI TERRENO	1,87		10,63		1,66		4,04	0,55	1,40		4,86	
QUOTE PROGETTO				243,38	243,77	243,77	243,77	243,37	243,37	243,77	243,76	
DIST. PARZIALI PROGETTO				0,58		5,00						

SCAVI E BONIFICHE	
FOSSO	0,920 m ²
SOVRASTRUTTURA STRADALE	
CASSONETTO	5,000 m
MANUFATTI	
SCAVO PER PIATTAFORMA	3,881 m ²
SCAVO PER PARETI TRINCEA	0,085 m ²
RILEVATO PER SCARPATE	0,000 m ²
SOVRASTRUTTURA FERROVIARIA	
AREA DI SCAVO	6,927 m

SEZIONE N.: 63
 QT. PROGETTO: 244,432
 DIST.PROG.: 1550,000
 DIST.PREC.: 25,000
 DIST.SUCC.: 25,000

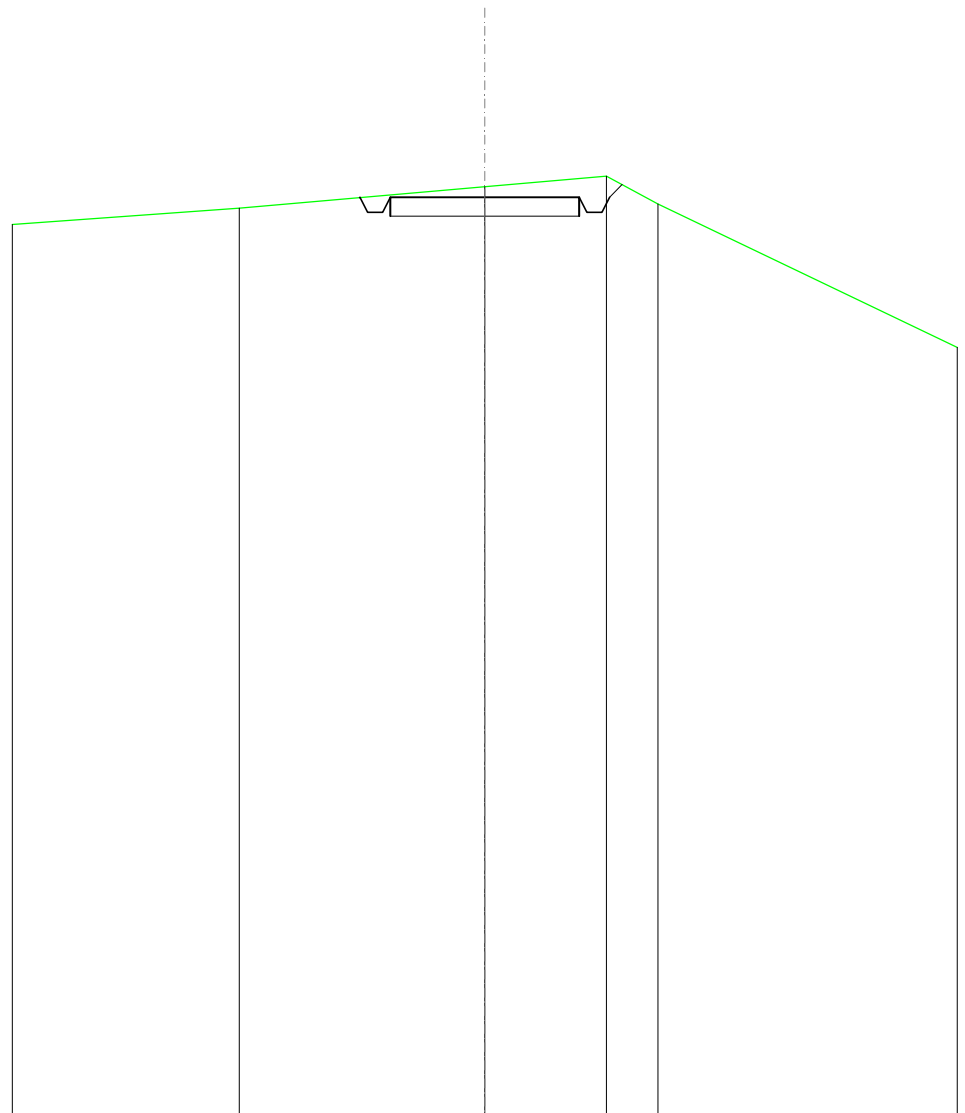


SCALA 1:200

QT.RIF. 220,000

QUOTE TERRENO	243,71	244,14	244,71	244,99	244,25	240,46
DIST.PARZIALI TERRENO	6,00	6,50	3,22	1,36	7,92	
QUOTE PROGETTO			244,43	244,43	244,43	244,77
DIST. PARZIALI PROGETTO			5,00			

SCAVI E BONIFICHE	
FOSSO	0,480 m ²
SOVRASTRUTTURA STRADALE	
CASSONETTO	5,000 m
MANUFATTI	
SCAVO PER PIATTAFORMA	3,293 m ²
SCAVO PER PARETI TRINCEA	0,037 m ²
RILEVATO PER SCARPATE	0,909 m ²
SOVRASTRUTTURA FERROVIARIA	
AREA DI SCAVO	6,065 m

SEZIONE N.: 64
 QT. PROGETTO: 244,433
 DIST.PROG.: 1575,000
 DIST.PREC.: 25,000
 DIST.SUCC.: 25,000

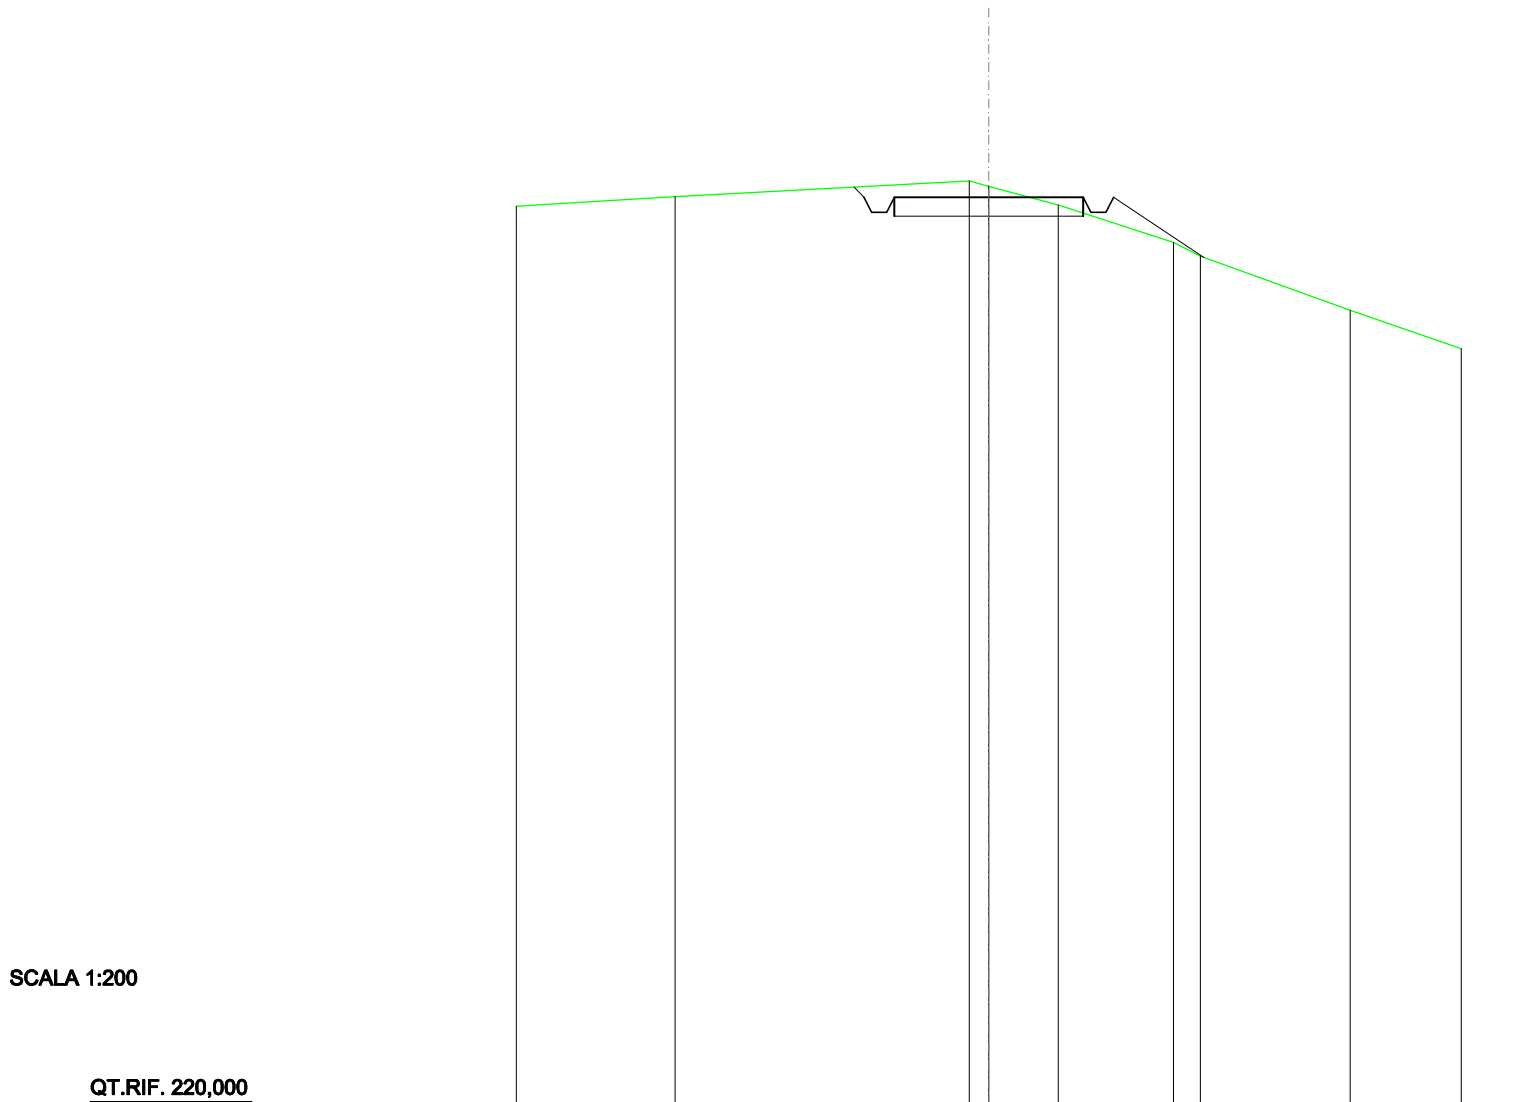

SCALA 1:200

QT.RIF. 220,000

QUOTE TERRENO	244,20	244,45		244,86 244,72	244,23	243,24 242,87		241,44	240,42
DIST.PARZIALI TERRENO		4,20	7,78	0,52	1,84	3,04	0,72	3,96	2,94
QUOTE PROGETTO				244,70 244,43 244,03 244,43	244,43	244,43 244,03 244,43	242,84		
DIST. PARZIALI PROGETTO				5,00		2,39			


SCAVI E BONIFICHE	
FOSSO	0,652 m ²
RILEVATI	
RILEVATO	0,308 m ²
SOVRASTRUTTURA STRADALE	
CASSONETTO	5,000 m
MANUFATTI	
SCAVO PER PIATTAFORMA	2,104 m ²
SCAVO PER PARETI TRINCEA	0,115 m ²
RILEVATO PER SCARPATE	2,749 m ²
SOVRASTRUTTURA FERROVIARIA	
AREA DI SCAVO	4,890 m

SEZIONE N.: 65
 QT. PROGETTO: 244,737
 DIST.PROG.: 1600,000
 DIST.PREC.: 25,000
 DIST.SUCC.: 25,000

SCALA 1:200


QT.RIF. 220,000

QUOTE TERRENO	244,73			245,29	244,60			241,32	240,69
DIST.PARZIALI TERRENO		10,37		2,13		10,12		2,38	
QUOTE PROGETTO			245,20	244,74	244,34	244,34	244,74	242,39	
DIST. PARZIALI PROGETTO					5,00		3,53		

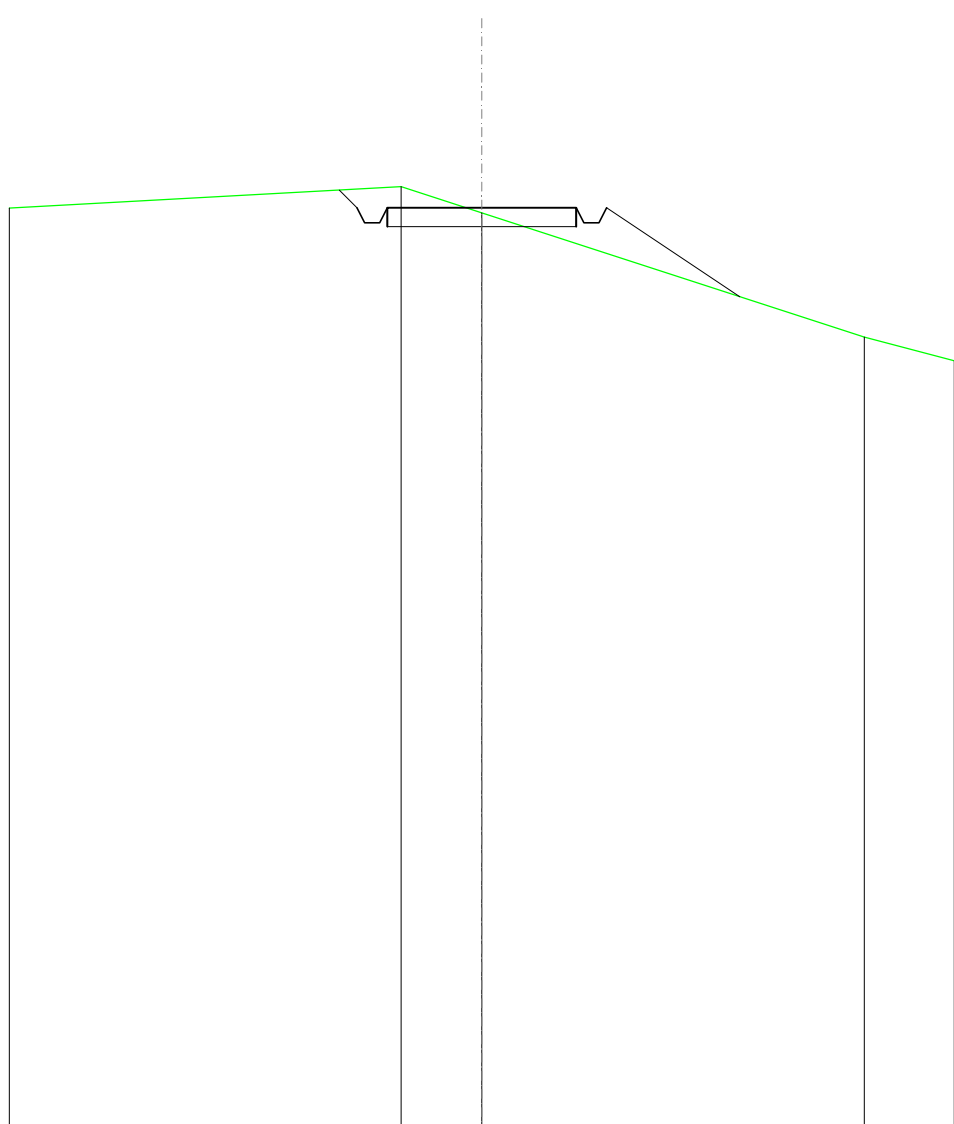

SCAVI E BONIFICHE	
FOSSO	0,258 m ²
RILEVATI	
RILEVATO	1,007 m ²
SOVRASTRUTTURA STRADALE	
CASSONETTO	5,000 m
MANUFATTI	
SCAVO PER PIATTAFORMA	0,482 m ²
SCAVO PER PARETI TRINCEA	0,008 m ²
RILEVATO PER SCARPATE	3,696 m ²
SOVRASTRUTTURA FERROVIARIA	
AREA DI SCAVO	3,230 m

SEZIONE N.: 66
 QT. PROGETTO: 246,077
 DIST.PROG.: 1625,000
 DIST.PREC.: 25,000
 DIST.SUCC.: 25,000

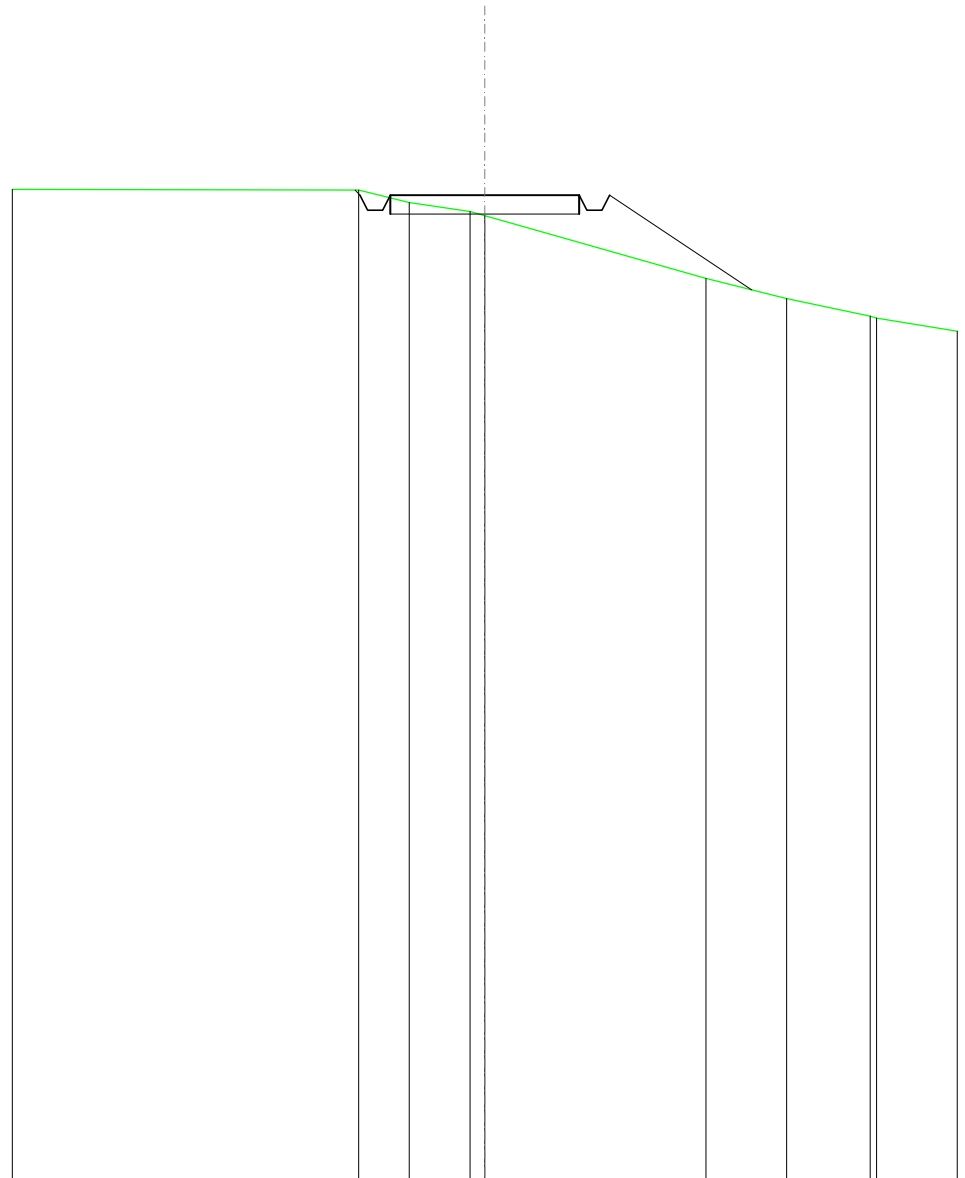

SCALA 1:200

QT.RIF. 220,000


QUOTE TERRENO	246,22		246,20	245,88	245,64	245,53		243,87	243,34	242,87	242,82	242,47
DIST.PARZIALI TERRENO		9,17		1,34	1,60		5,85		2,13	2,21	2,14	
QUOTE PROGETTO			246,20	246,08	245,68	246,08	246,08		243,57			
DIST. PARZIALI PROGETTO						5,00			3,76			

SCAVI E BONIFICHE	
FOSSO	0,373 m ²
RILEVATI	
RILEVATO	0,100 m ²
SOVRASTRUTTURA STRADALE	
CASSONETTO	5,000 m
MANUFATTI	
SCAVO PER PIATTAFORMA	1,637 m ²
SCAVO PER PARETI TRINCEA	0,024 m ²
RILEVATO PER SCARPATE	1,204 m ²
SOVRASTRUTTURA FERROVIARIA	
AREA DI SCAVO	5,110 m

SEZIONE N.: 67
 QT. PROGETTO: 247,572
 DIST.PROG.: 1650,000
 DIST.PREC.: 25,000
 DIST.SUCC.: 25,000


SCALA 1:200

QT.RIF. 230,000

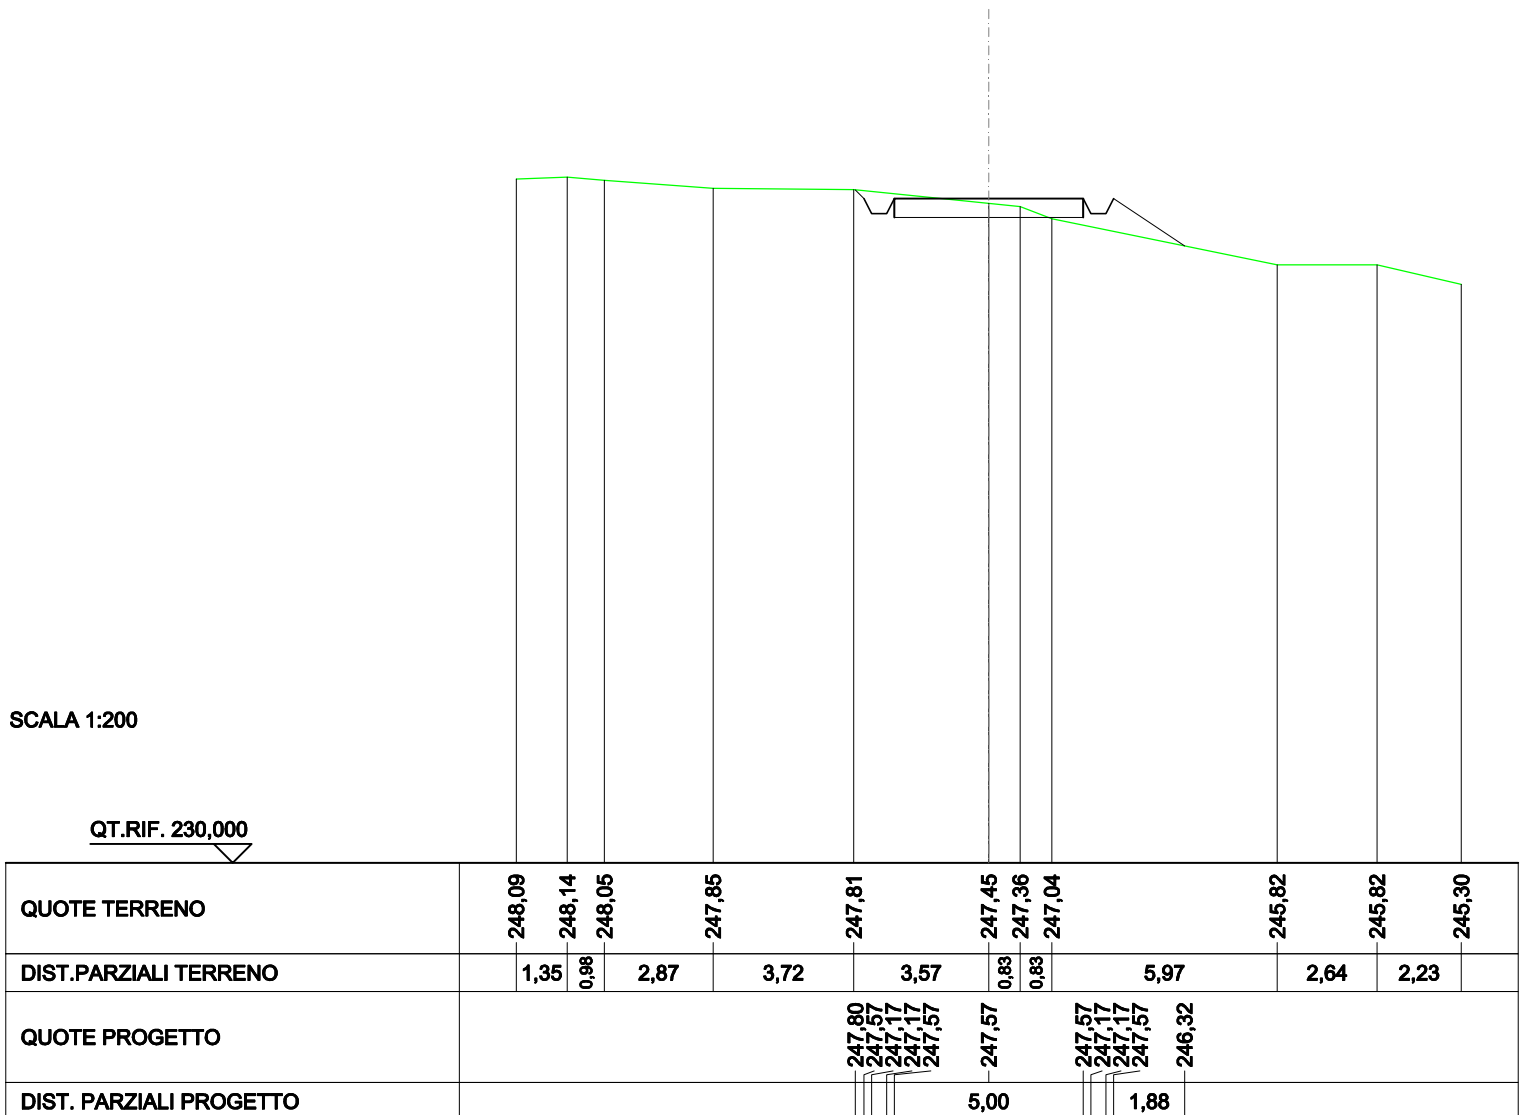

SCAVI E BONIFICHE	
FOSSO	0,621 m ²
RILEVATI	
RILEVATO	0,006 m ²
SOVRASTRUTTURA STRADALE	
CASSONETTO	5,000 m
MANUFATTI	
SCAVO PER PIATTAFORMA	2,403 m ²
SCAVO PER PARETI TRINCEA	0,153 m ²
RILEVATO PER SCARPATE	4,450 m ²
SOVRASTRUTTURA FERROVIARIA	
AREA DI SCAVO	6,231 m

SEZIONE N.: 68
 QT. PROGETTO: 249,005
 DIST.PROG.: 1675,000
 DIST.PREC.: 25,000
 DIST.SUCC.: 25,000

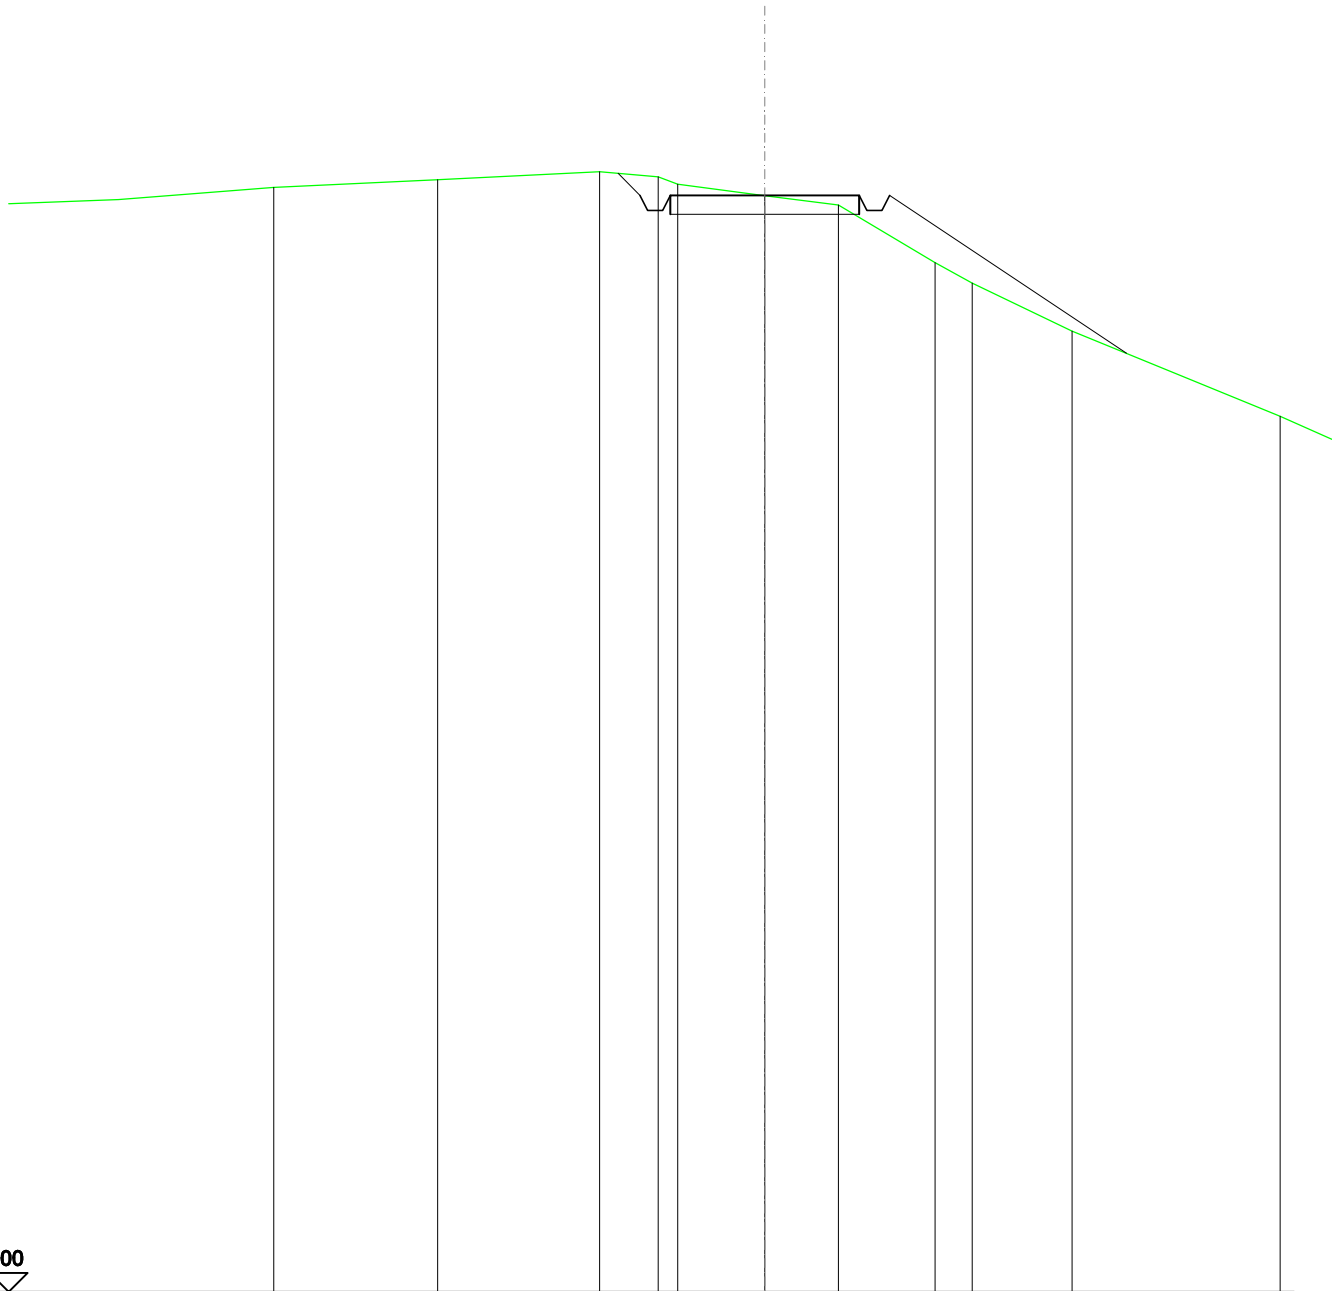


SCALA 1:200

QT.RIF. 220,000

QUOTE TERRENO	249,21	249,42	249,62	249,49	249,30	249,00	248,74	247,22	246,68	245,41
DIST.PARZIALI TERRENO	4,33	4,29	1,55	0,51	2,30	1,95	2,56	0,98	2,65	
QUOTE PROGETTO			249,58	249,01	248,61	249,01	249,01	248,61	248,61	244,83
DIST. PARZIALI PROGETTO			0,58			5,00			6,26	

SCAVI E BONIFICHE	
FOSSO	1,126 m ²
SOVRASTRUTTURA STRADALE	
CASSONETTO	5,000 m
MANUFATTI	
SCAVO PER PIATTAFORMA	5,757 m ²
SCAVO PER PARETI TRINCEA	0,305 m ²
SOVRASTRUTTURA FERROVIARIA	
AREA DI SCAVO	7,429 m

SEZIONE N.: 69
 QT. PROGETTO: 249,489
 DIST.PROG.: 1700,000
 DIST.PREC.: 25,000
 DIST.SUCC.: 25,000

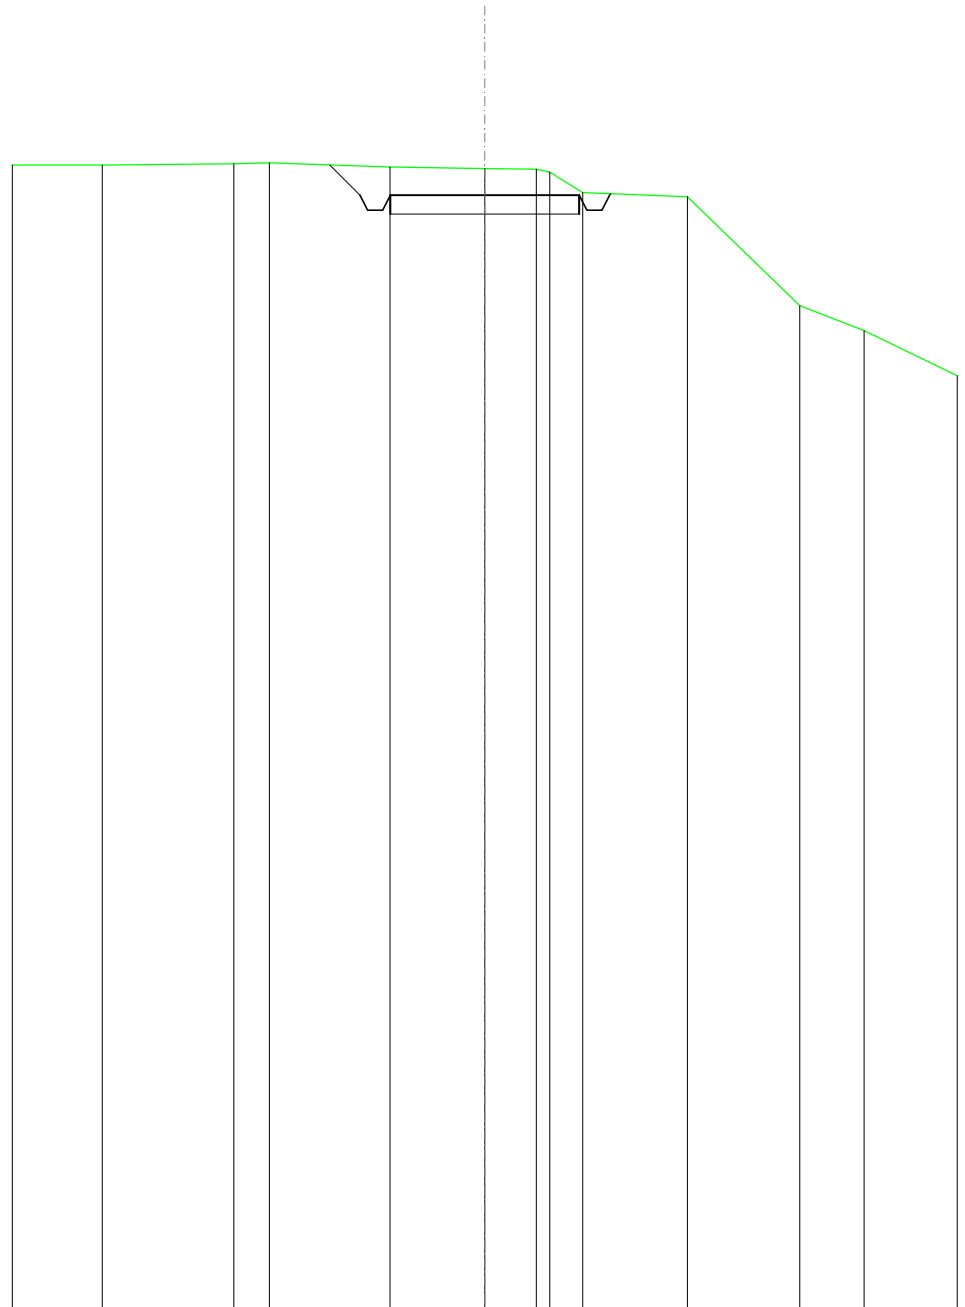


SCALA 1:200

QT.RIF. 220,000

QUOTE TERRENO	250,28	250,28	250,31	250,34	250,23	250,19	250,17	250,10	249,55	249,44	246,57	245,91	244,71
DIST.PARZIALI TERRENO	2,39	3,48	0,94	3,19	2,51	1,36	0,88	2,77	2,97	1,70	2,47		
QUOTE PROGETTO					250,28	249,49	249,09	249,09	249,49	249,49	249,09	249,49	249,52
DIST. PARZIALI PROGETTO					0,79			5,00					

SCAVI E BONIFICHE	
FOSSO	2,639 m ²
SOVRASTRUTTURA STRADALE	
CASSONETTO	5,000 m
MANUFATTI	
SCAVO PER PIATTAFORMA	11,332 m ²
SCAVO PER PARETI TRINCEA	2,216 m ²
SOVRASTRUTTURA FERROVIARIA	
AREA DI SCAVO	8,977 m

SEZIONE N.: 70
 QT. PROGETTO: 249,489
 DIST.PROG.: 1725,000
 DIST.PREC.: 25,000
 DIST.SUCC.: 25,000

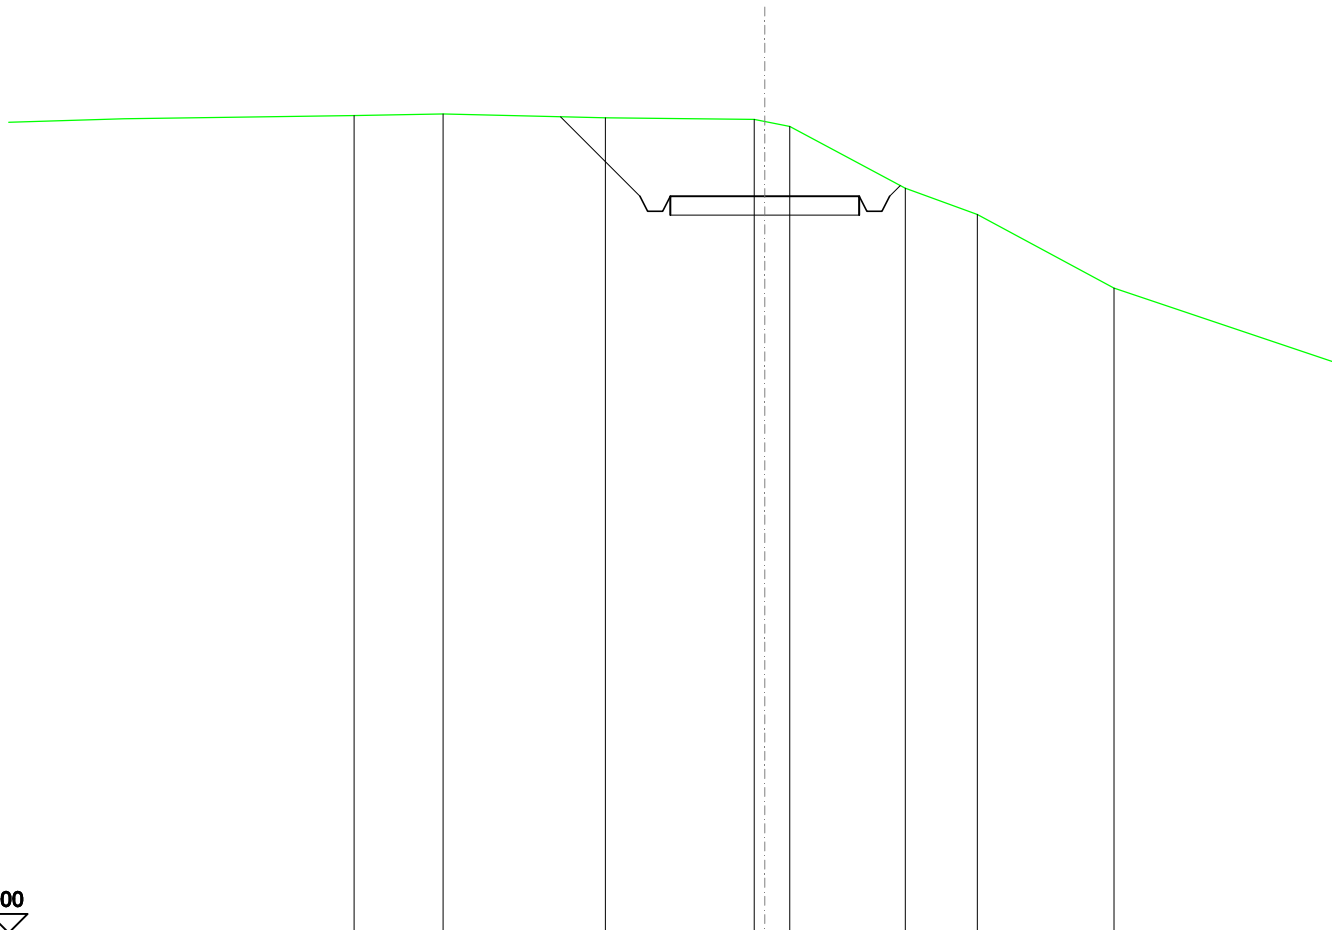

SCALA 1:200

QT.RIF. 230,000


QUOTE TERRENO	251,62	251,66		251,56		251,52	251,46	251,33		249,69	249,01		247,06
DIST.PARZIALI TERRENO	2,36		4,29		3,94	0,66		3,06		1,91		3,62	
QUOTE PROGETTO				251,59	249,49	249,09	249,09	249,49	249,49	249,09	249,09	249,49	249,77
DIST. PARZIALI PROGETTO				2,10				5,00					

SOVRASTRUTTURA STRADALE	
CASSONETTO	4,996 m
MANUFATTI	
SCAVO PER PIATTAFORMA	2,862 m ²
RILEVATO PER SCARPATE	0,729 m ²
SOVRASTRUTTURA FERROVIARIA	
AREA DI SCAVO	4,996 m

SEZIONE N.: 71
 QT. PROGETTO: 249,489
 DIST.PROG.: 1750,000
 DIST.PREC.: 25,000
 DIST.SUCC.: 25,000

SCALA 1:200


QT.RIF. 230,000

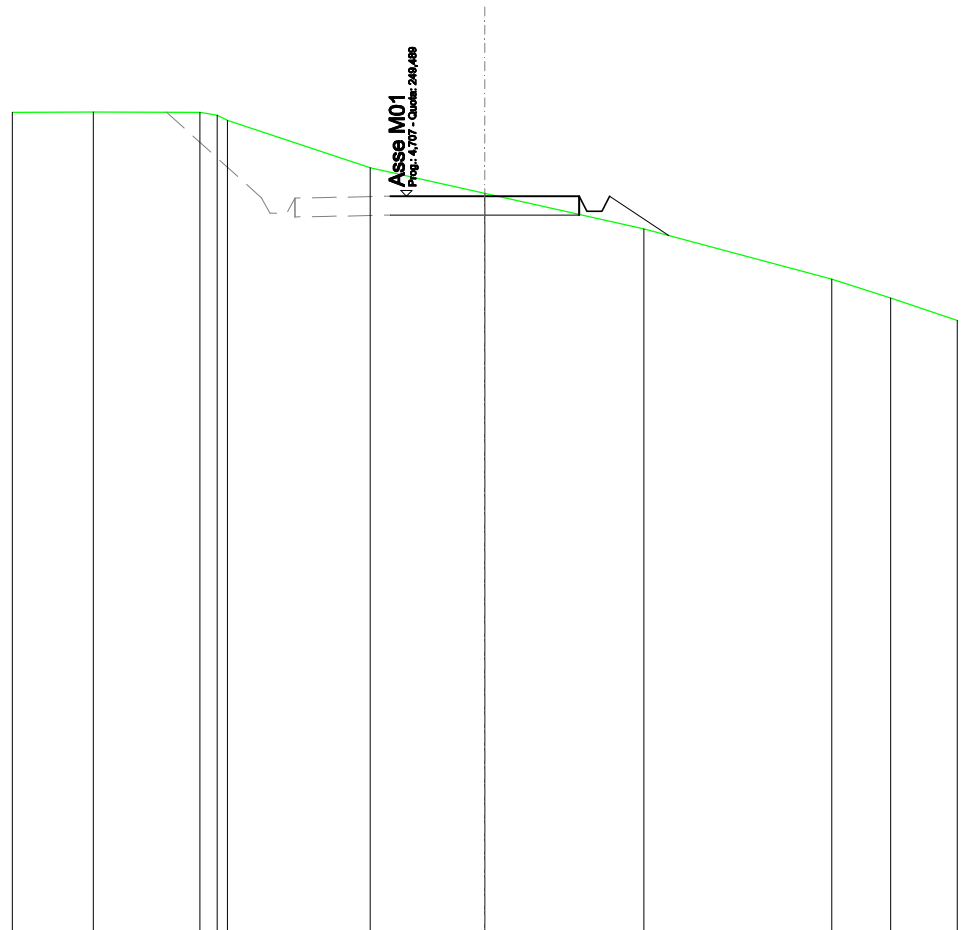

QUOTE TERRENO	251,70	251,72	251,71	251,63	251,49	250,24	249,56	248,62	247,29	246,79	246,20	
DIST.PARZIALI TERRENO	2,14	2,82			3,78	3,03	4,21	4,97	1,56	1,76		
QUOTE PROGETTO						249,49	249,49	249,49	249,09	249,09	249,49	248,45
DIST. PARZIALI PROGETTO								1,56				

SCAVI E BONIFICHE	
FOSSO	2,952 m ²
SOVRASTRUTTURA STRADALE	
CASSONETTO	5,000 m
MANUFATTI	
SCAVO PER PIATTAFORMA	10,078 m ²
SCAVO PER PARETI TRINCEA	3,162 m ²
SOVRASTRUTTURA FERROVIARIA	
AREA DI SCAVO	9,938 m

SEZIONE N.: 72
 QT. PROGETTO: 249,072
 DIST.PROG.: 1775,000
 DIST.PREC.: 25,000
 DIST.SUCC.: 25,000

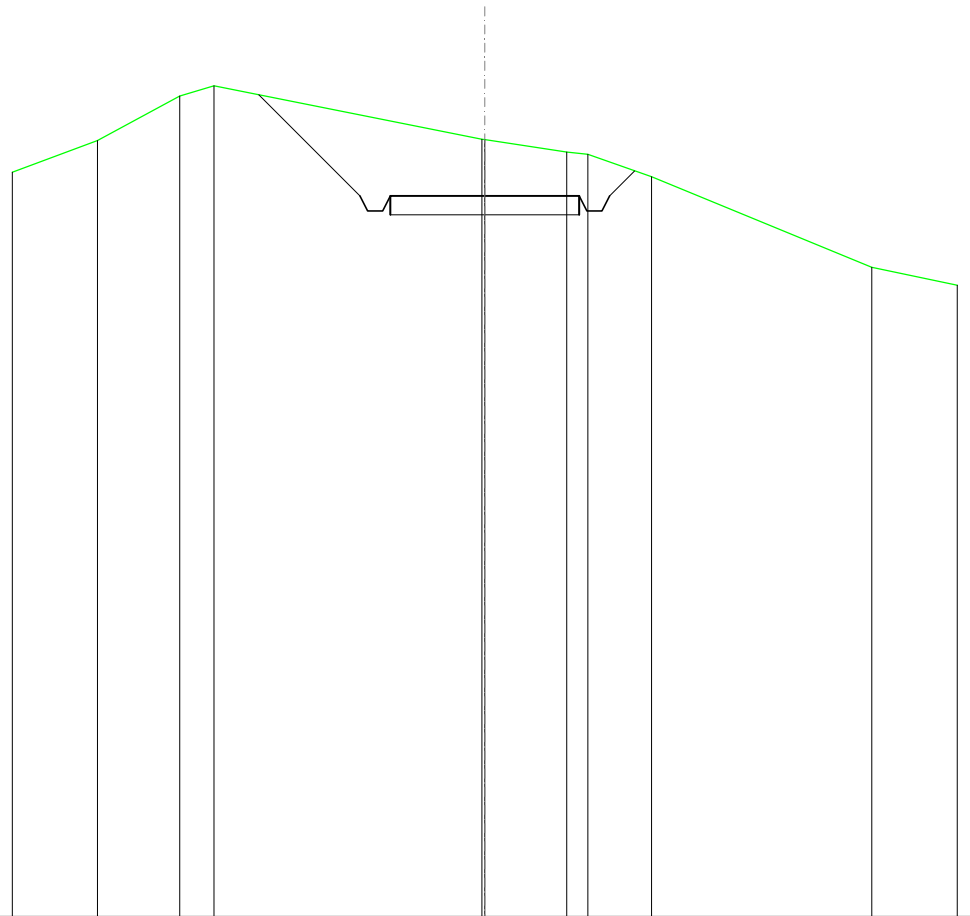


SCALA 1:200

QT.RIF. 230,000

QUOTE TERRENO	249,70	250,54	251,71	251,99		250,57	250,56	250,23	250,17	249,58	247,18	246,71
DIST.PARZIALI TERRENO	2,25	2,18	0,91		7,09	2,17	0,56	1,68	5,82	2,27		
QUOTE PROGETTO				251,75		249,07		249,07	248,67	248,67	249,07	249,73
DIST. PARZIALI PROGETTO				2,68		5,00		0,66				


SCAVI E BONIFICHE	
FOSSO	0,359 m ²
RILEVATI	
RILEVATO	11,480 m ²
SOVRASTRUTTURA STRADALE	
CASSONETTO	13,000 m
MANUFATTI	
SCAVO PER PIATTAFORMA	0,972 m ²
SCAVO PER PARETI TRINCEA	0,028 m ²
RILEVATO PER SCARPATE	10,780 m ²
SOVRASTRUTTURA FERROVIARIA	
AREA DI SCAVO	4,305 m

SEZIONE N.: 73
 QT. PROGETTO: 247,425
 DIST.PROG.: 1800,000
 DIST.PREC.: 25,000
 DIST.SUCC.: 25,000

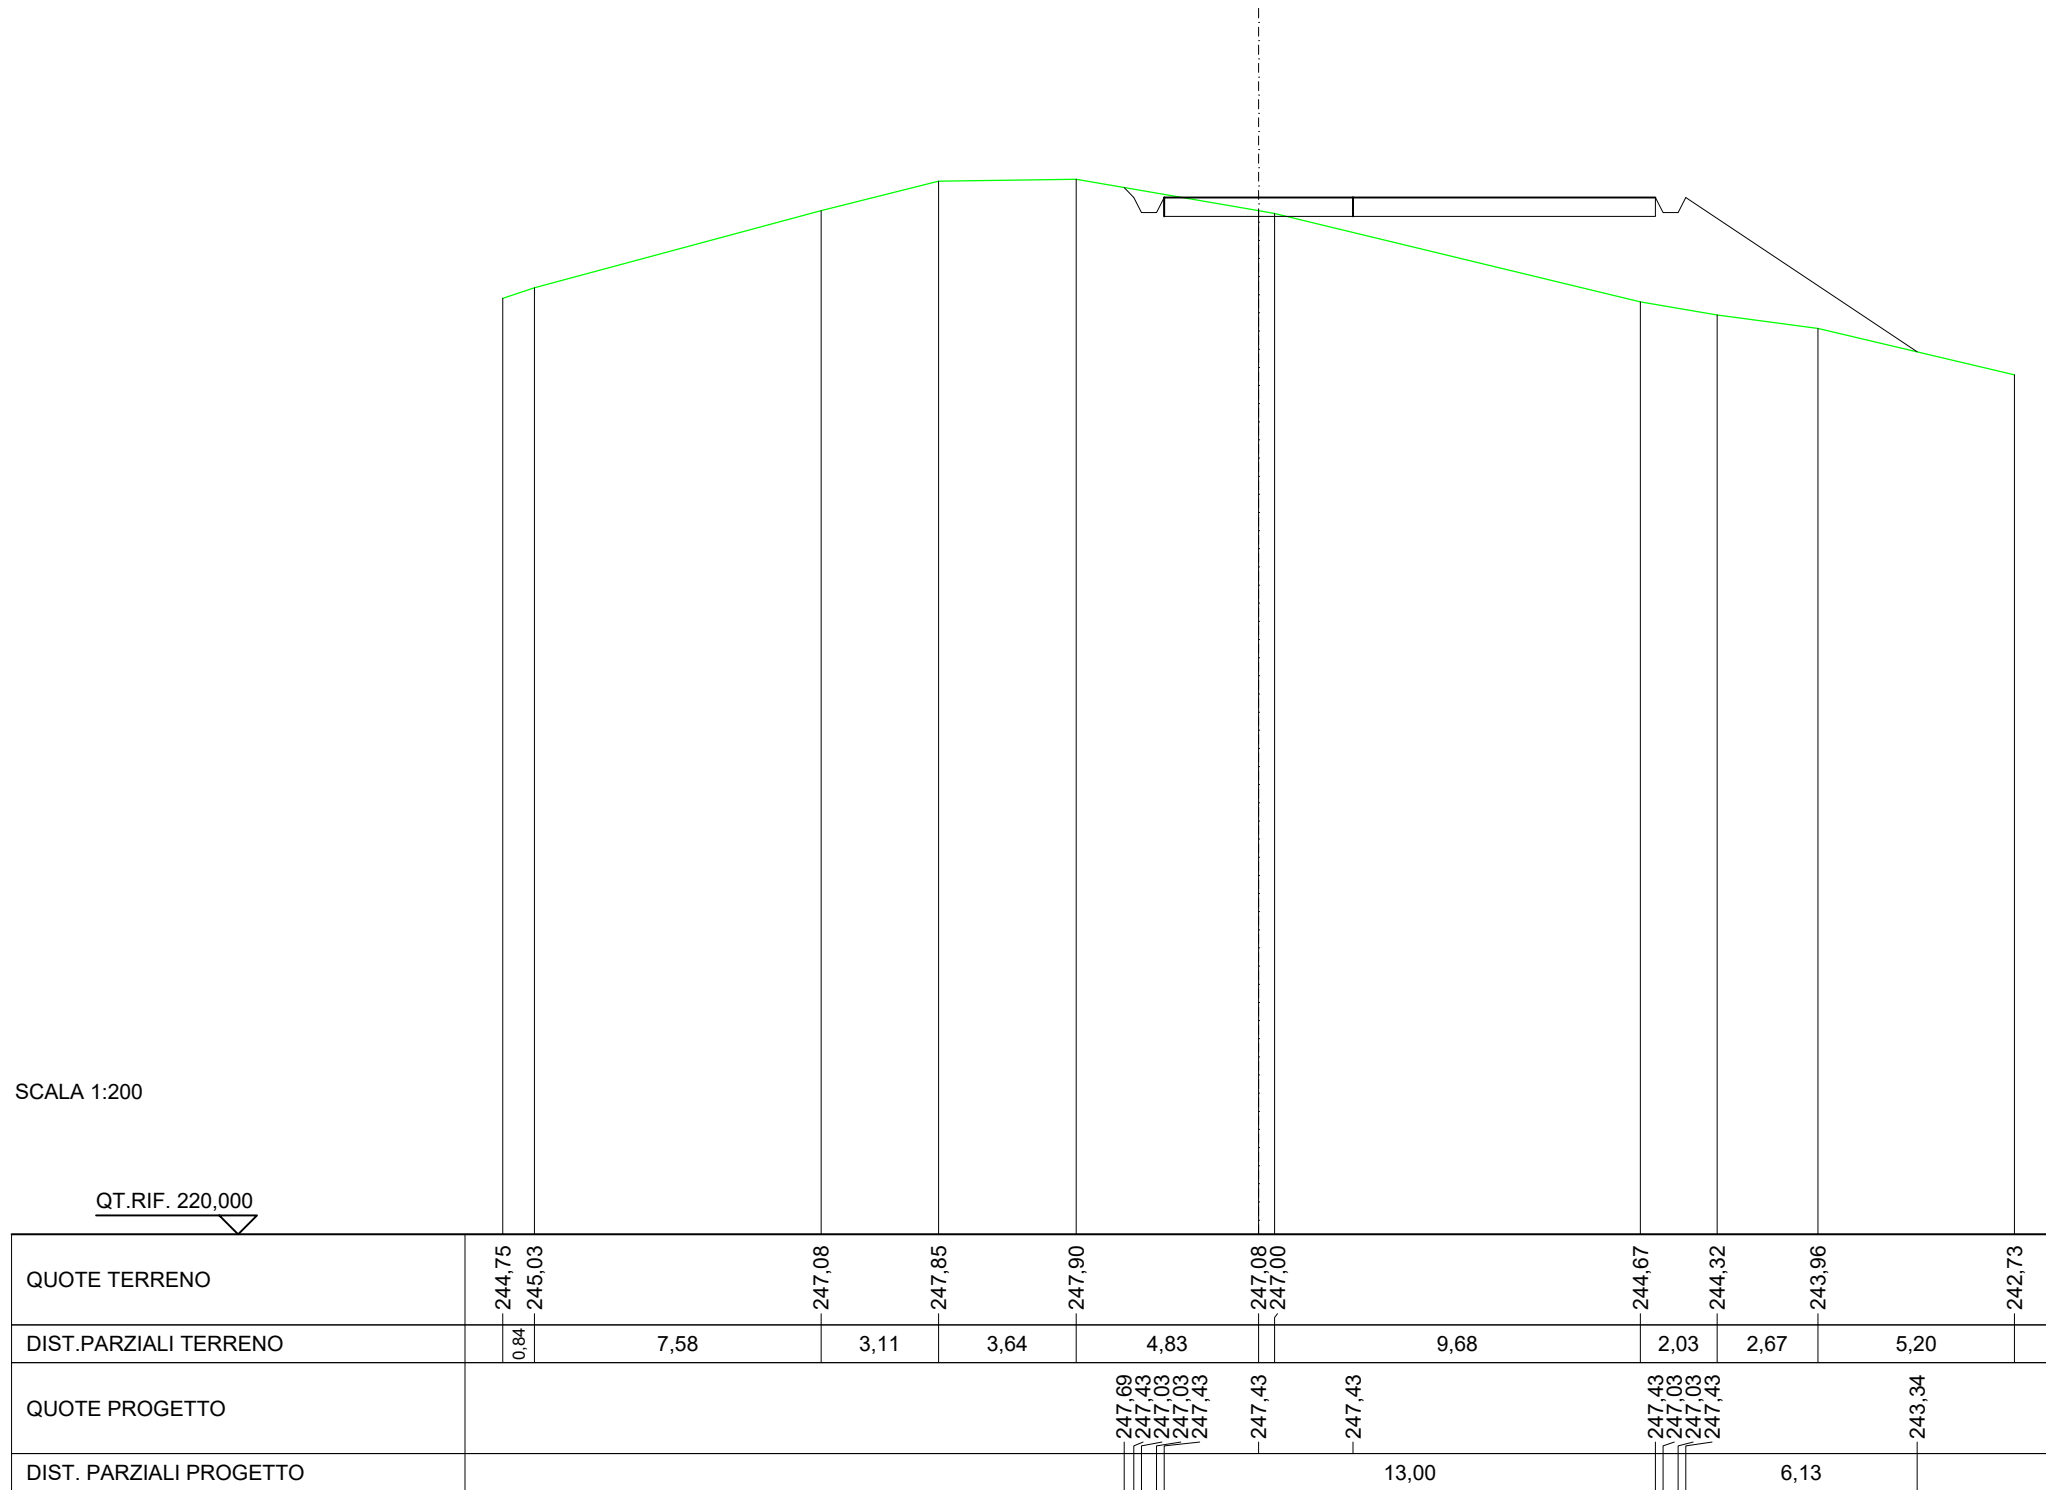

RILEVATI	
RILEVATO	5,063 m ²
SOVRASTRUTTURA STRADALE	
CASSONETTO	5,000 m
MANUFATTI	
RILEVATO PER SCARPATE	5,894 m ²

SEZIONE N.: 74
 QT. PROGETTO: 244,640
 DIST.PROG.: 1825,000
 DIST.PREC.: 25,000
 DIST.SUCC.: 25,000

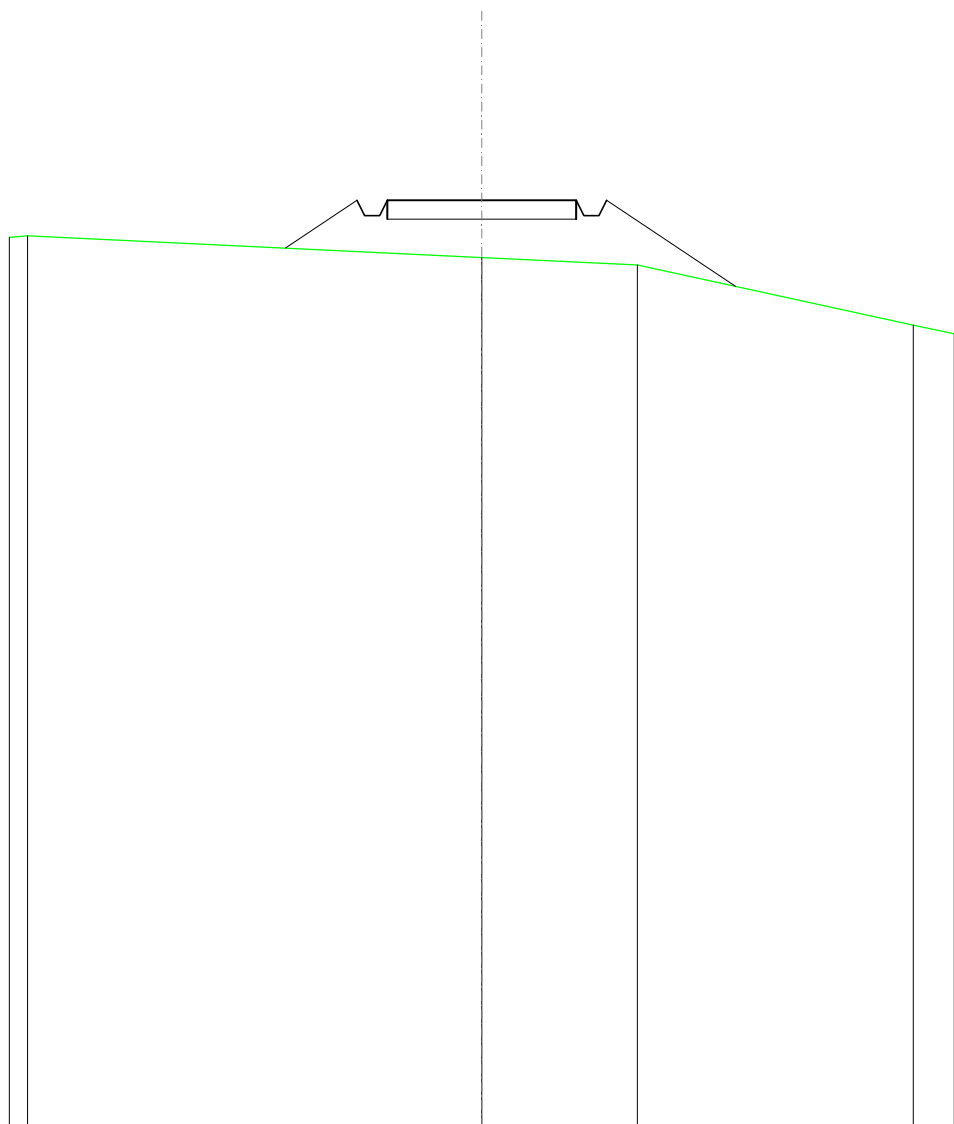


SCALA 1:200

QT.RIF. 220,000

QUOTE TERRENO	243,66	243,70		243,13	242,93		241,34	241,11
DIST.PARZIALI TERRENO			12,02		4,11		7,30	1,09
QUOTE PROGETTO		243,38	244,64	244,24	244,24	244,64	242,36	
DIST. PARZIALI PROGETTO		1,89		5,00		3,41		

RILEVATI	
RILEVATO	7,696 m ²
SOVRASTRUTTURA STRADALE	
CASSONETTO	5,000 m
MANUFATTI	
RILEVATO PER SCARPATE	10,972 m ²

SEZIONE N.: 75
 QT. PROGETTO: 241,644
 DIST.PROG.: 1850,000
 DIST.PREC.: 25,000
 DIST.SUCC.: 25,000

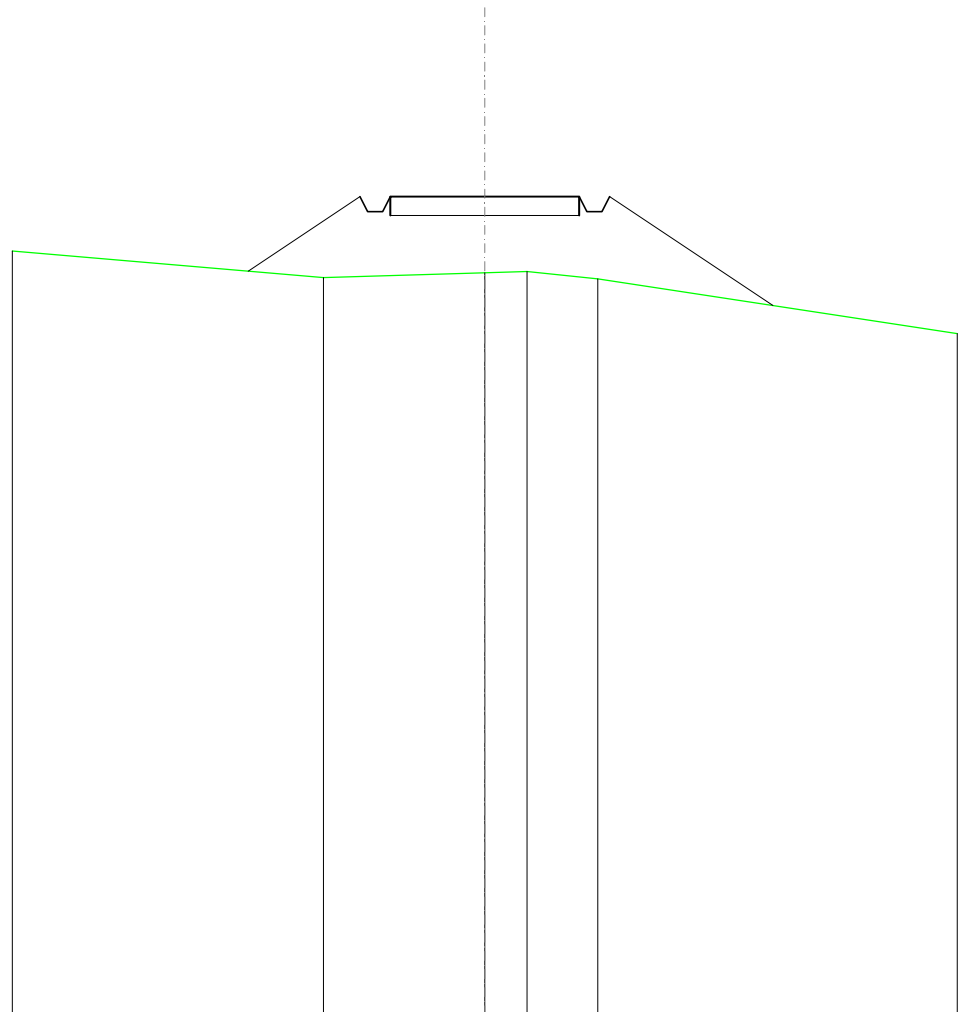


SCALA 1:200

QT.RIF. 220,000

QUOTE TERRENO	240,21		239,50		239,63	239,66	239,47		238,02
DIST.PARZIALI TERRENO		8,23		4,27	1,12	1,87		9,51	
QUOTE PROGETTO			239,67	241,64	241,24	241,24	241,64	241,64	238,76
DIST. PARZIALI PROGETTO			2,95		5,00		4,32		

RILEVATI	
RILEVATO	7,575 m ²
SOVRASTRUTTURA STRADALE	
CASSONETTO	5,000 m
MANUFATTI	
RILEVATO PER SCARPATE	9,502 m ²

SEZIONE N.: 76
 QT. PROGETTO: 238,648
 DIST.PROG.: 1875,000
 DIST.PREC.: 25,000
 DIST.SUCC.: 25,000

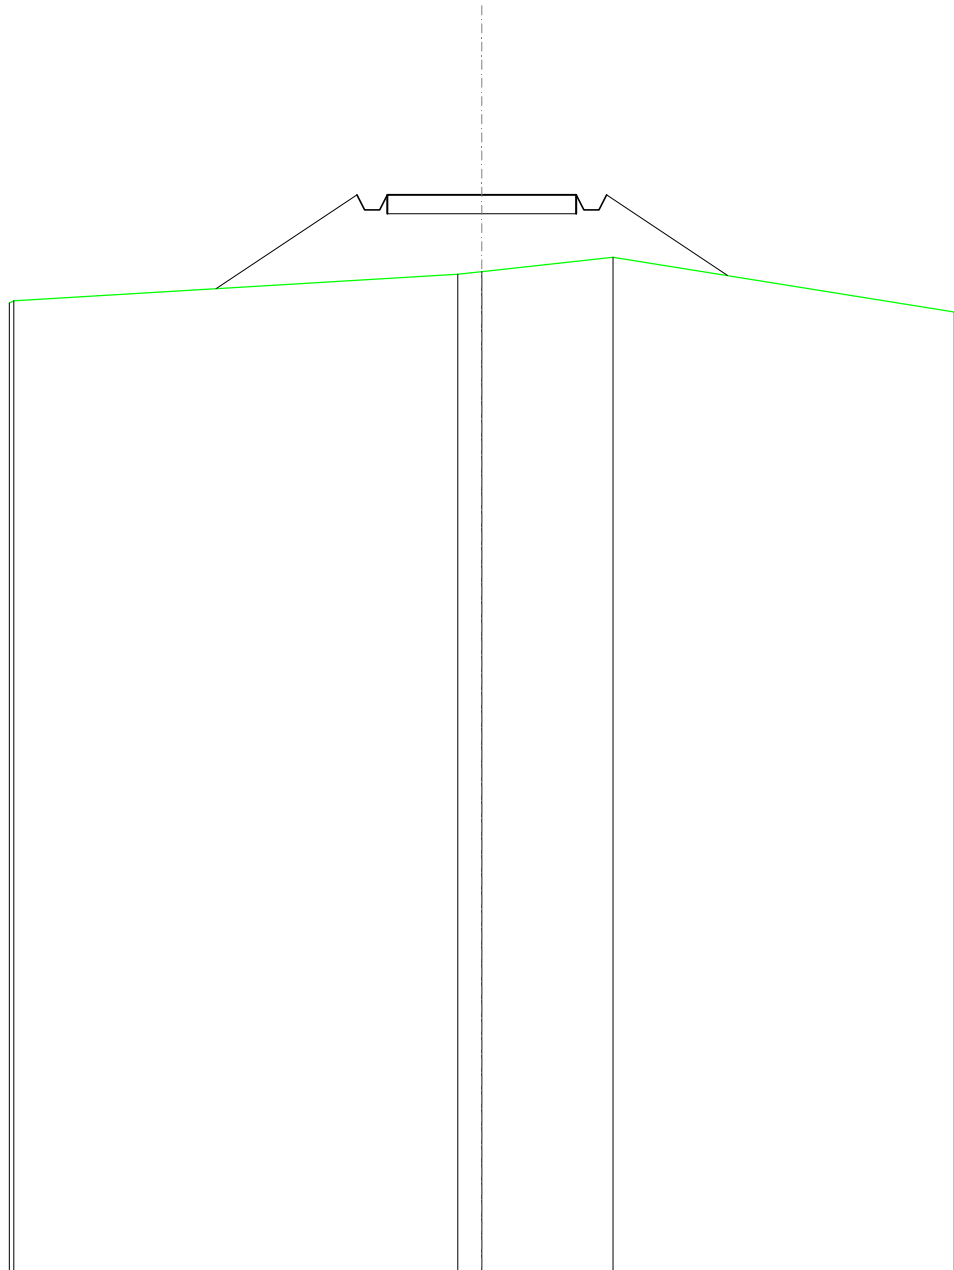


SCALA 1:200

QT.RIF. 210,000

QUOTE TERRENO	235,79	235,84		236,55	236,62	236,99	235,55
DIST.PARZIALI TERRENO		11,75		0,63	3,47		9,03
QUOTE PROGETTO		236,16	238,65	238,65	238,25	238,25	238,65
DIST. PARZIALI PROGETTO		3,72		5,00		3,21	

SCAVI E BONIFICHE	
FOSSO	0,189 m ²
RILEVATI	
RILEVATO	0,890 m ²
SOVRASTRUTTURA STRADALE	
CASSONETTO	5,000 m
MANUFATTI	
SCAVO PER PIATTAFORMA	0,339 m ²
RILEVATO PER SCARPATE	2,247 m ²
SOVRASTRUTTURA FERROVIARIA	
AREA DI SCAVO	2,648 m

SEZIONE N.: 77
 QT. PROGETTO: 235,652
 DIST.PROG.: 1900,000
 DIST.PREC.: 25,000
 DIST.SUCC.: 25,000

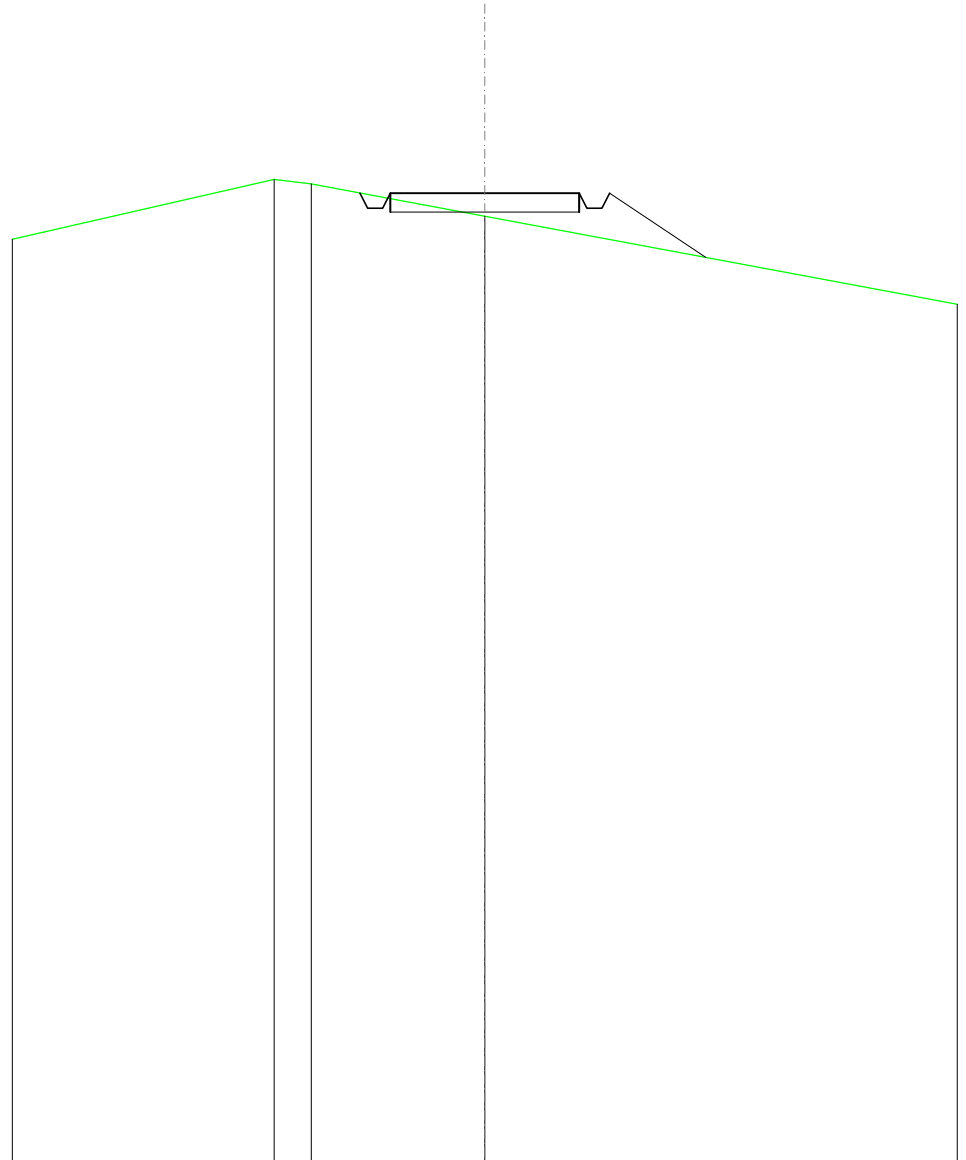


SCALA 1:200

QT.RIF. 210,000

QUOTE TERRENO	234,43	236,02	235,90	235,04	232,71	
DIST.PARZIALI TERRENO	6,93	0,98	4,59	12,50		
QUOTE PROGETTO			235,66 235,65 235,25 235,25 235,65	235,65	235,65 235,25 235,25 235,65	233,95
DIST. PARZIALI PROGETTO			5,00	2,55		

SCAVI E BONIFICHE	
FOSSO	1,851 m ²
SOVRASTRUTTURA STRADALE	
CASSONETTO	5,000 m
MANUFATTI	
SCAVO PER PIATTAFORMA	6,784 m ²
SCAVO PER PARETI TRINCEA	1,872 m ²
SOVRASTRUTTURA FERROVIARIA	
AREA DI SCAVO	8,861 m

SEZIONE N.: 78
 QT. PROGETTO: 232,656
 DIST.PROG.: 1925,000
 DIST.PREC.: 25,000
 DIST.SUCC.: 25,000

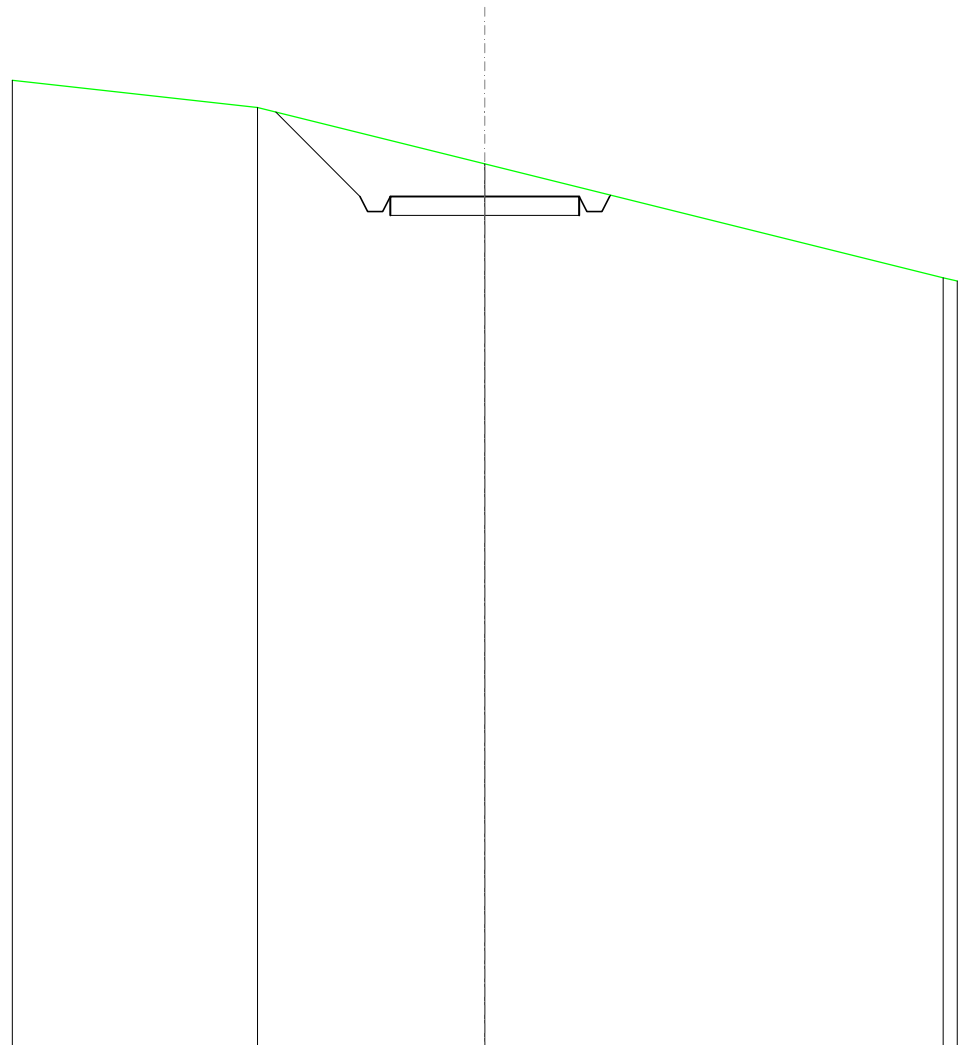

SCALA 1:200

QT.RIF. 210,000


QUOTE TERRENO	235,73	235,01	233,51	230,50 230,42
DIST.PARZIALI TERRENO	6,49	6,01	12,12	
QUOTE PROGETTO		234,89	232,66 232,26 232,26 232,66	232,66 232,26 232,26 232,66
DIST. PARZIALI PROGETTO		2,23	5,00	

SCAVI E BONIFICHE	
FOSSO	1,652 m ²
SOVRASTRUTTURA STRADALE	
CASSONETTO	5,000 m
MANUFATTI	
SCAVO PER PIATTAFORMA	5,975 m ²
SCAVO PER PARETI TRINCEA	2,343 m ²
RILEVATO PER SCARPATE	0,162 m ²
SOVRASTRUTTURA FERROVIARIA	
AREA DI SCAVO	9,075 m

SEZIONE N.: 79
 QT. PROGETTO: 230,235
 DIST.PROG.: 1950,000
 DIST.PREC.: 25,000
 DIST.SUCC.: 25,000

SCALA 1:200

QT.RIF. 210,000

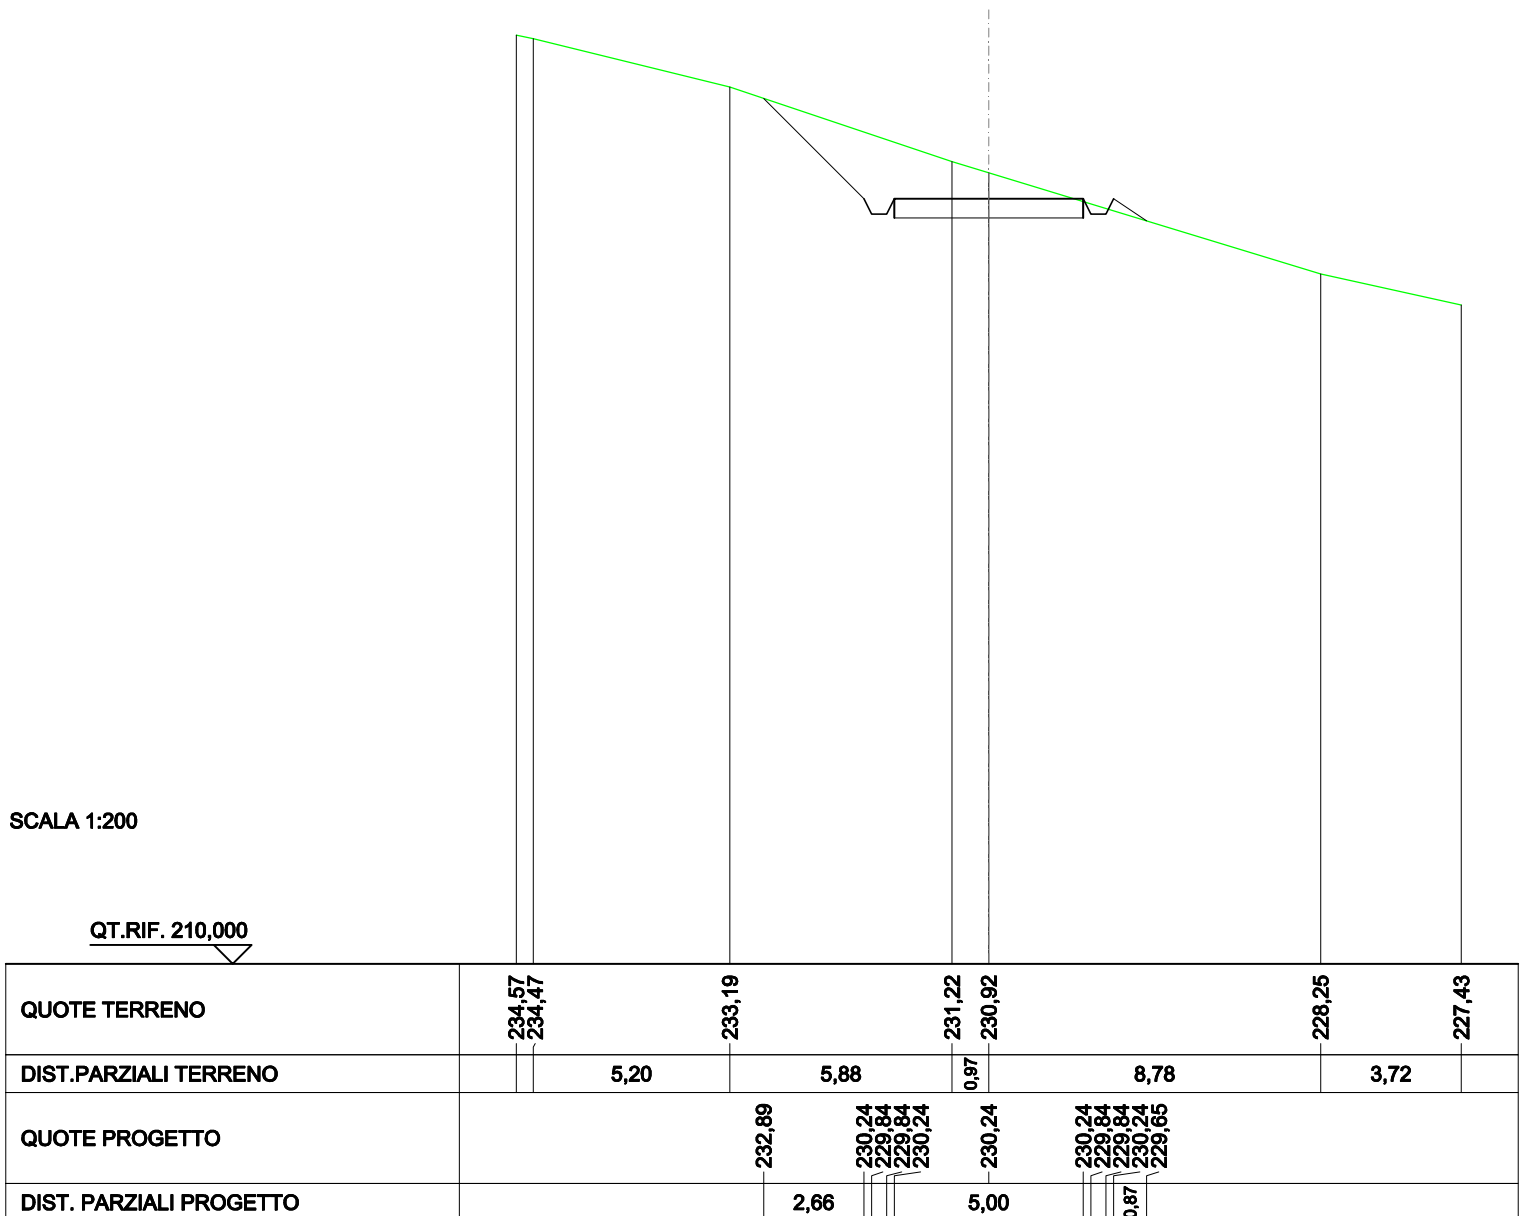


RILEVATI	
RILEVATO	2,303 m ²
SOVRASTRUTTURA STRADALE	
CASSONETTO	5,000 m
MANUFATTI	
RILEVATO PER SCARPATE	3,624 m ²

SEZIONE N.: 80
 QT. PROGETTO: 229,064
 DIST.PROG.: 1975,000
 DIST.PREC.: 25,000
 DIST.SUCC.: 25,000

SCALA 1:200

QT.RIF. 210,000

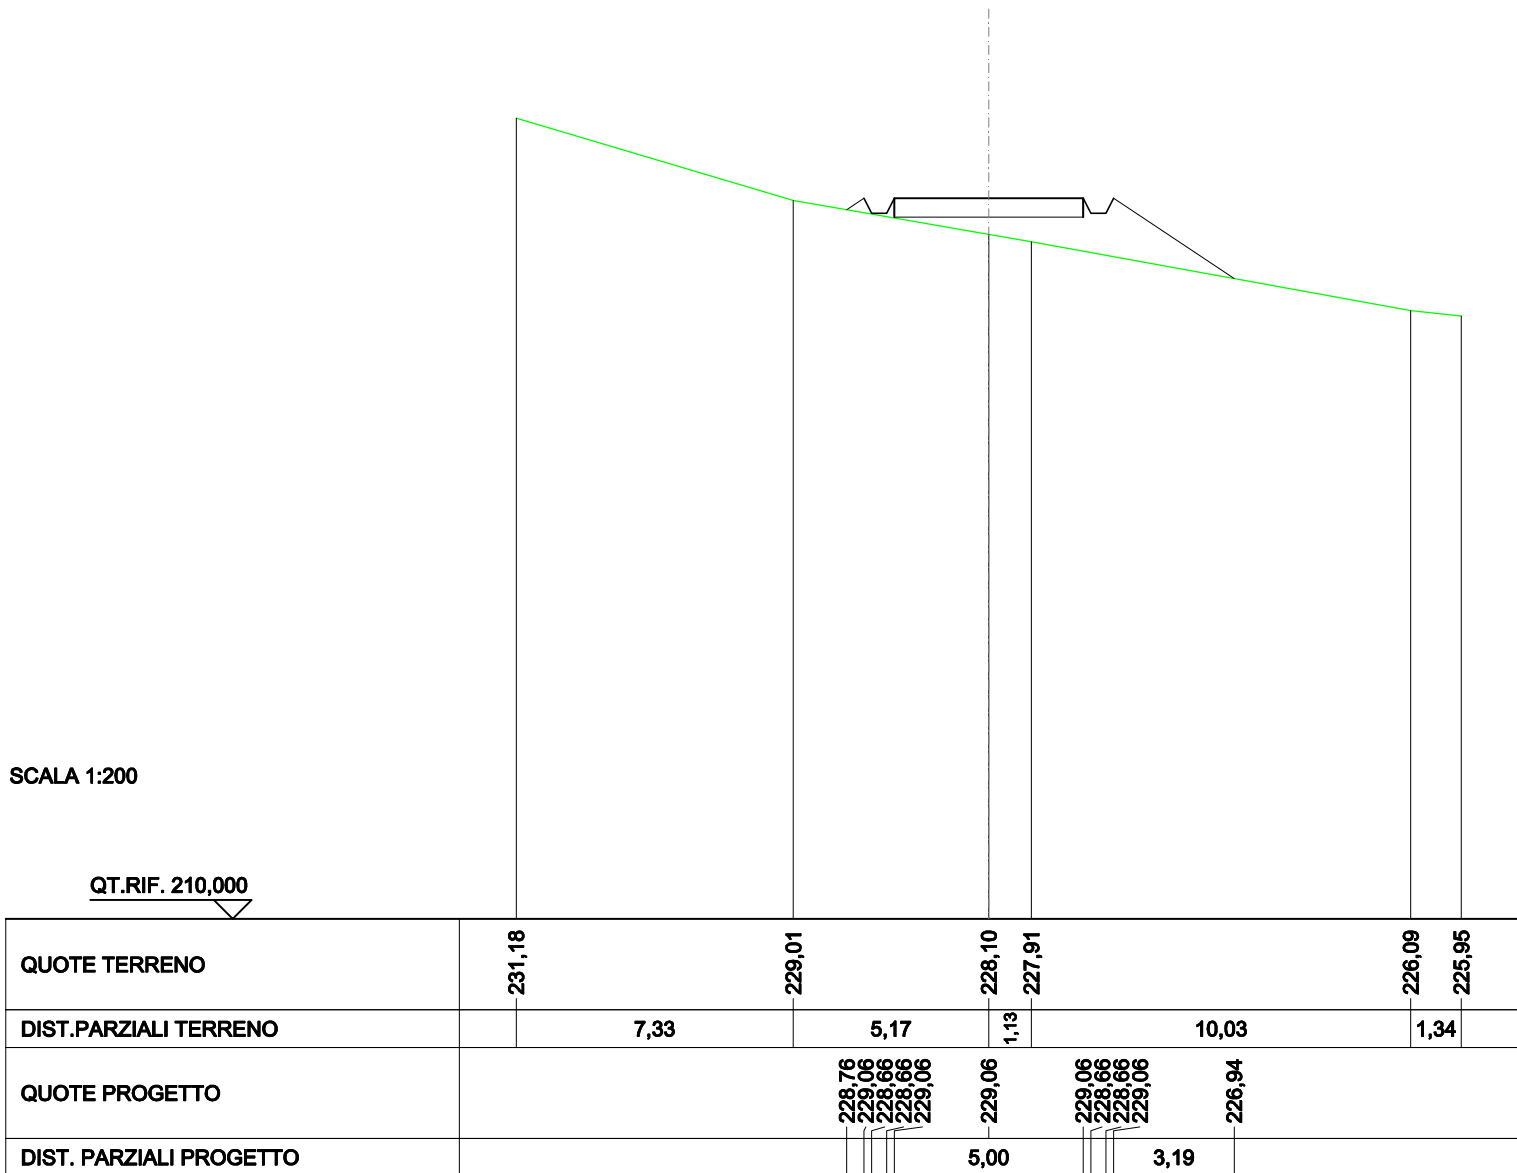


RILEVATI	
RILEVATO	2,413 m ²
SOVRASTRUTTURA STRADALE	
CASSONETTO	5,000 m
MANUFATTI	
RILEVATO PER SCARPATE	4,407 m ²

SEZIONE N.: 81
 QT. PROGETTO: 229,142
 DIST.PROG.: 2000,000
 DIST.PREC.: 25,000
 DIST.SUCC.: 25,000


SCALA 1:200

QT.RIF. 200,000

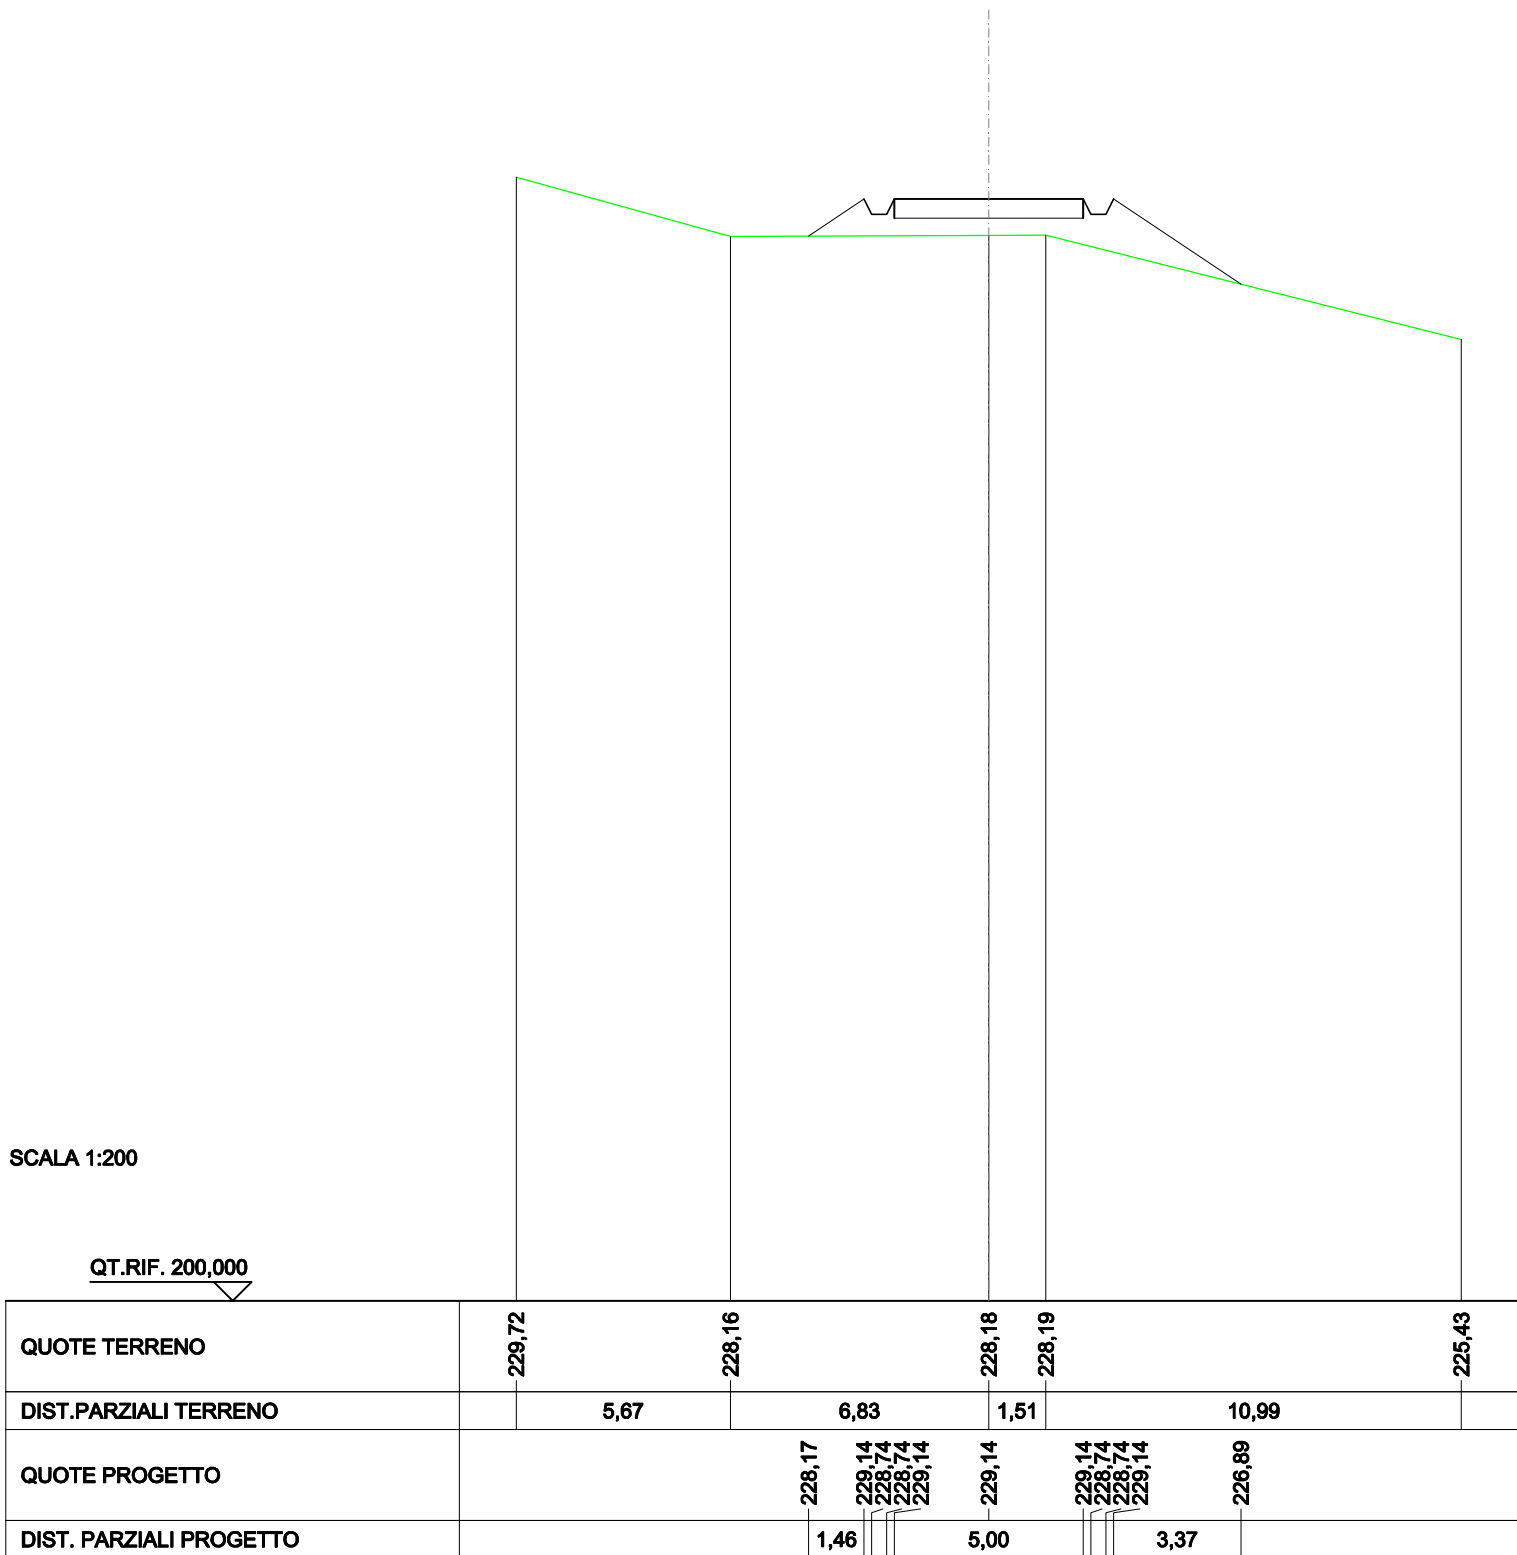

SCAVI E BONIFICHE	
FOSSO	1,056 m ²
RILEVATI	
RILEVATO	0,055 m ²
SOVRASTRUTTURA STRADALE	
CASSONETTO	5,000 m
MANUFATTI	
SCAVO PER PIATTAFORMA	3,120 m ²
SCAVO PER PARETI TRINCEA	0,839 m ²
RILEVATO PER SCARPATE	1,702 m ²
SOVRASTRUTTURA FERROVIARIA	
AREA DI SCAVO	6,709 m

SEZIONE N.: 82
 QT. PROGETTO: 230,471
 DIST.PROG.: 2025,000
 DIST.PREC.: 25,000
 DIST.SUCC.: 25,000

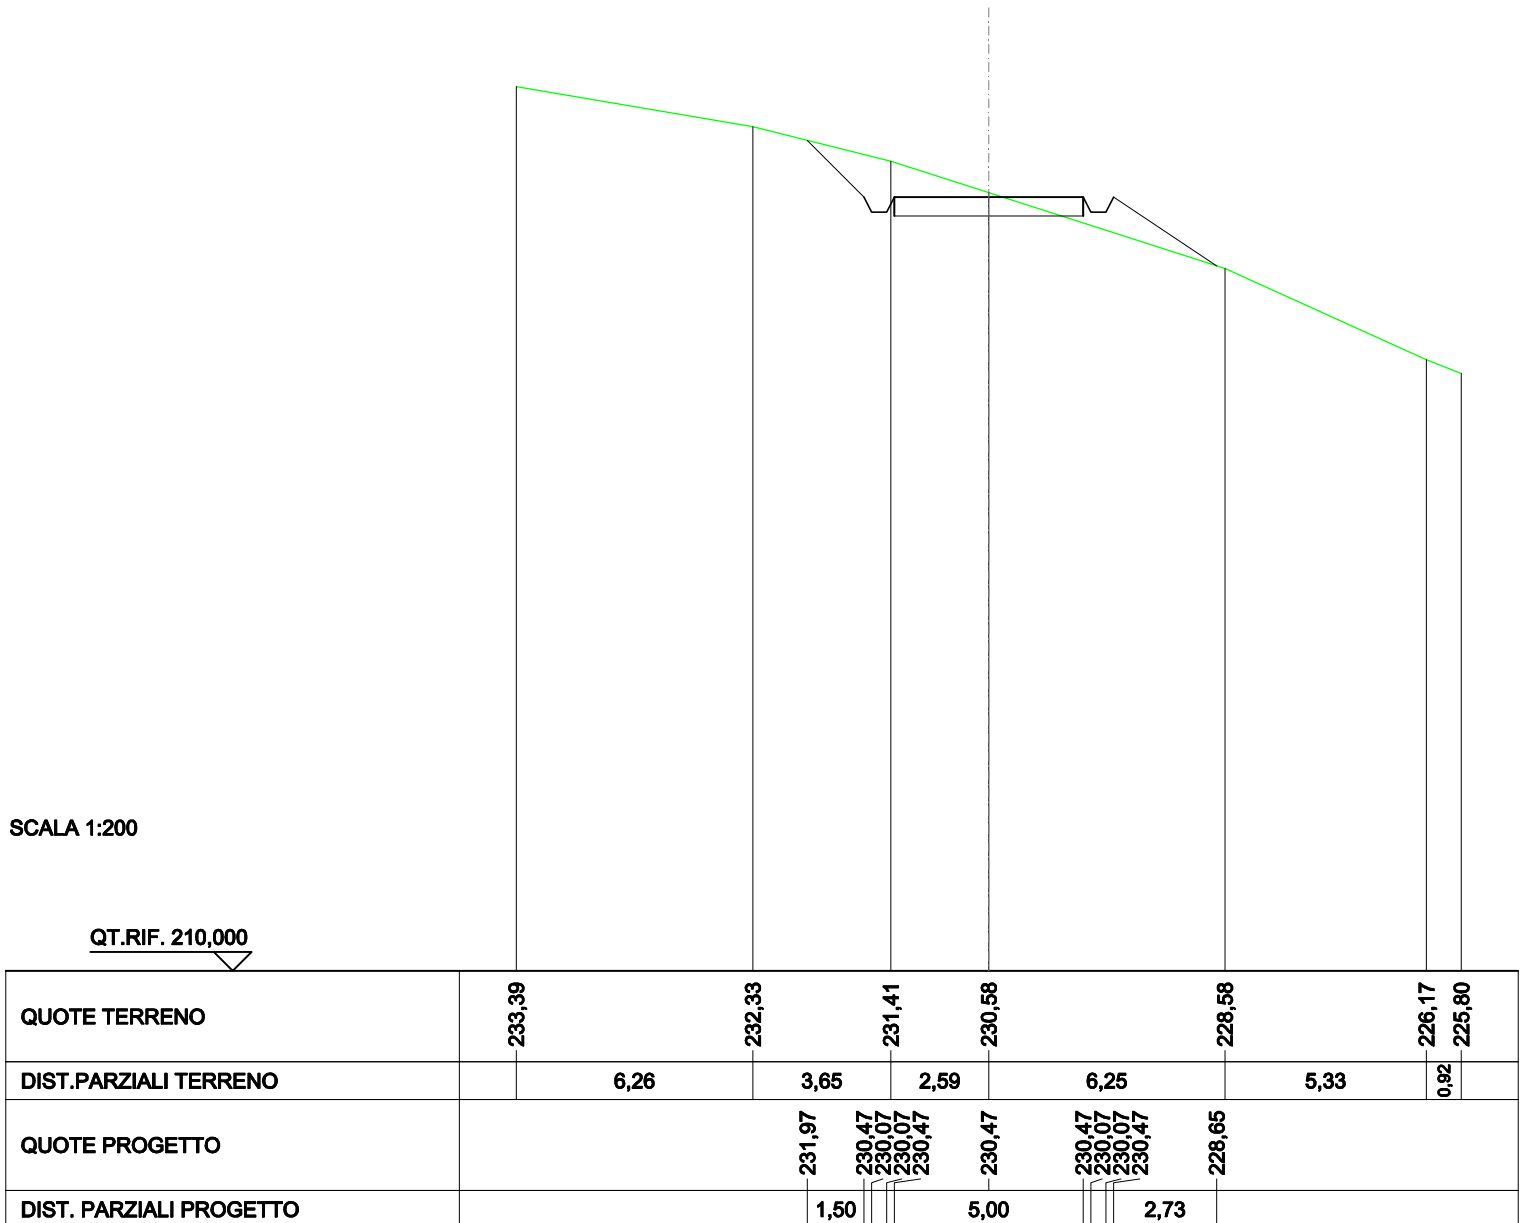

SCALA 1:200


QT.RIF. 210,000

SCAVI E BONIFICHE	
FOSSO	1,376 m ²
SOVRASTRUTTURA STRADALE	
CASSONETTO	5,000 m
MANUFATTI	
SCAVO PER PIATTAFORMA	4,512 m ²
SCAVO PER PARETI TRINCEA	1,919 m ²
RILEVATO PER SCARPATE	0,302 m ²
SOVRASTRUTTURA FERROVIARIA	
AREA DI SCAVO	8,710 m

SEZIONE N.: 83
 QT. PROGETTO: 232,582
 DIST.PROG.: 2050,000
 DIST.PREC.: 25,000
 DIST.SUCC.: 25,000

SCALA 1:200

QT.RIF. 210,000

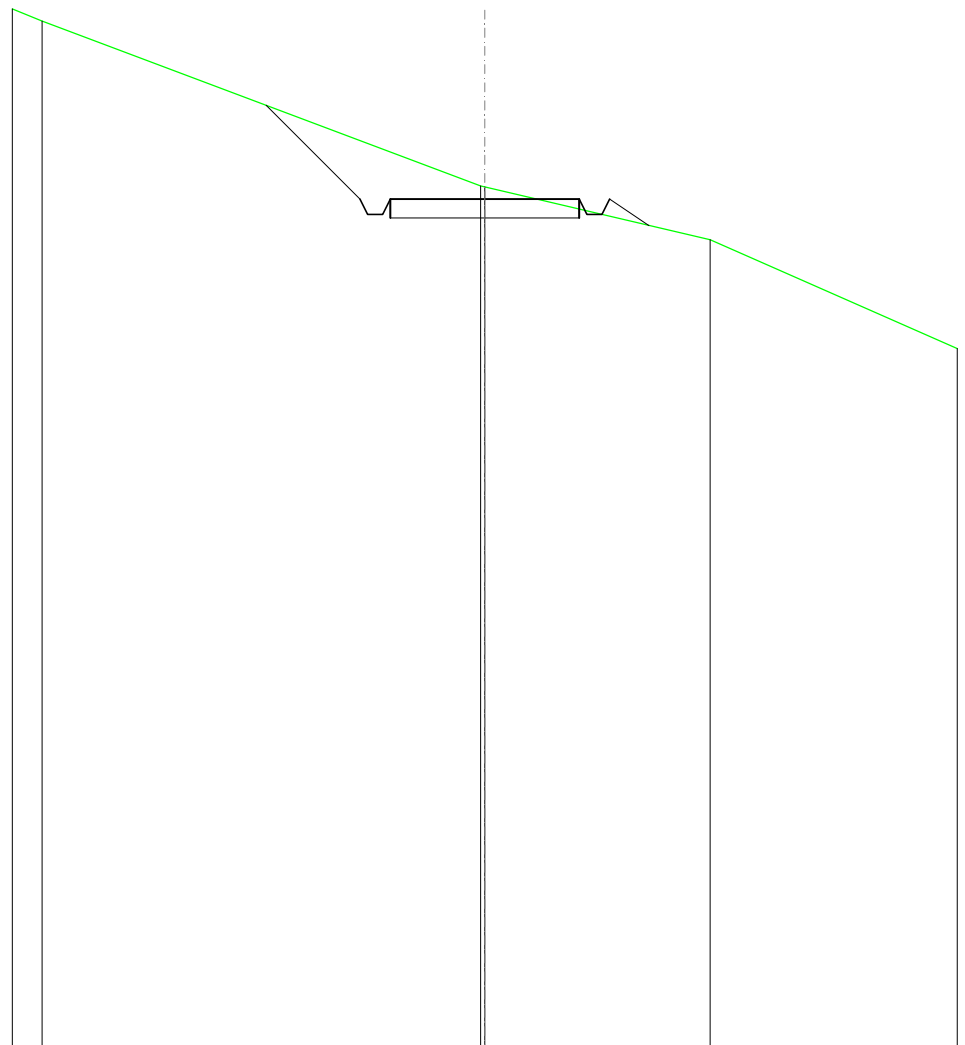


QUOTE TERRENO	237,62	237,29			232,93	232,90		231,51		228,63	
DIST.PARZIALI TERRENO	0,79		11,60				5,96		6,54		
QUOTE PROGETTO			235,06	232,58	232,18	232,18	232,58	232,58	232,18	232,58	231,89
DIST. PARZIALI PROGETTO			2,48			5,00			1,04		

SCAVI E BONIFICHE	
FOSSO	6,009 m ²
SOVRASTRUTTURA STRADALE	
CASSONETTO	5,000 m
MANUFATTI	
SCAVO PER PIATTAFORMA	18,965 m ²
SCAVO PER PARETI TRINCEA	14,387 m ²
SOVRASTRUTTURA FERROVIARIA	
AREA DI SCAVO	14,467 m

SEZIONE N.: 84
 QT. PROGETTO: 234,673
 DIST.PROG.: 2075,000
 DIST.PREC.: 25,000
 DIST.SUCC.: 25,000


SCALA 1:200

QT.RIF. 220,000

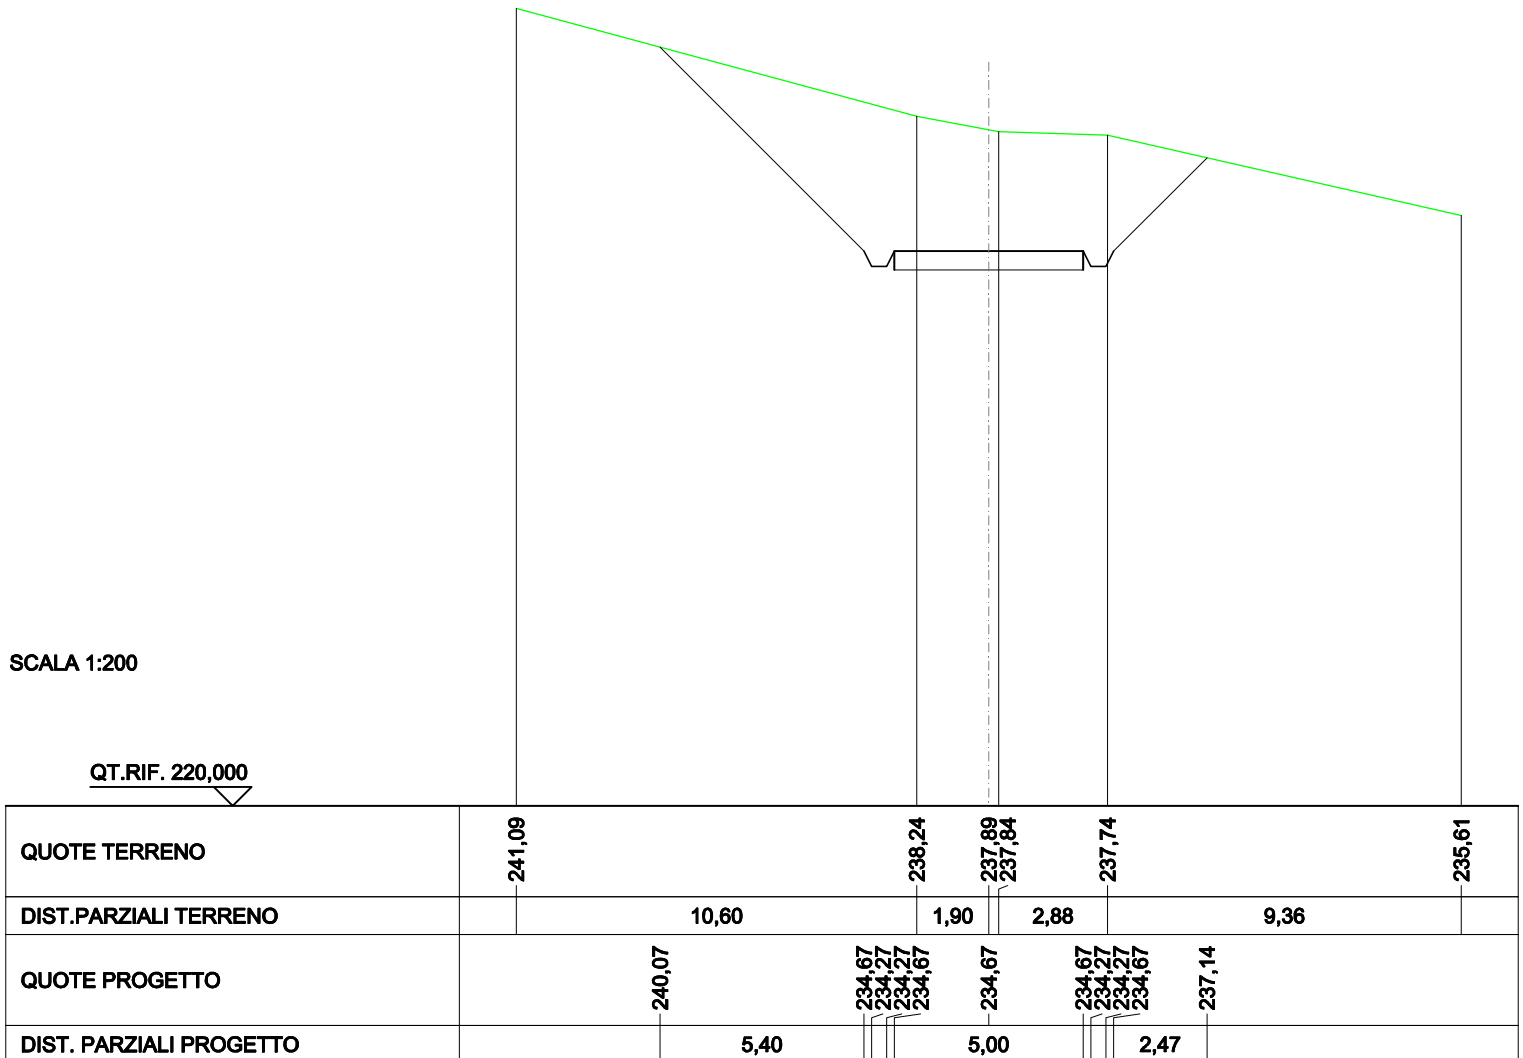


SCAVI E BONIFICHE	
FOSSO	1,076 m ²
RILEVATI	
RILEVATO	0,364 m ²
SOVRASTRUTTURA STRADALE	
CASSONETTO	5,000 m
MANUFATTI	
SCAVO PER PIATTAFORMA	2,520 m ²
SCAVO PER PARETI TRINCEA	1,192 m ²
RILEVATO PER SCARPATE	3,858 m ²
SOVRASTRUTTURA FERROVIARIA	
AREA DI SCAVO	6,450 m

SEZIONE N.: 85
 QT. PROGETTO: 235,887
 DIST.PROG.: 2100,000
 DIST.PREC.: 25,000
 DIST.SUCC.: 25,000

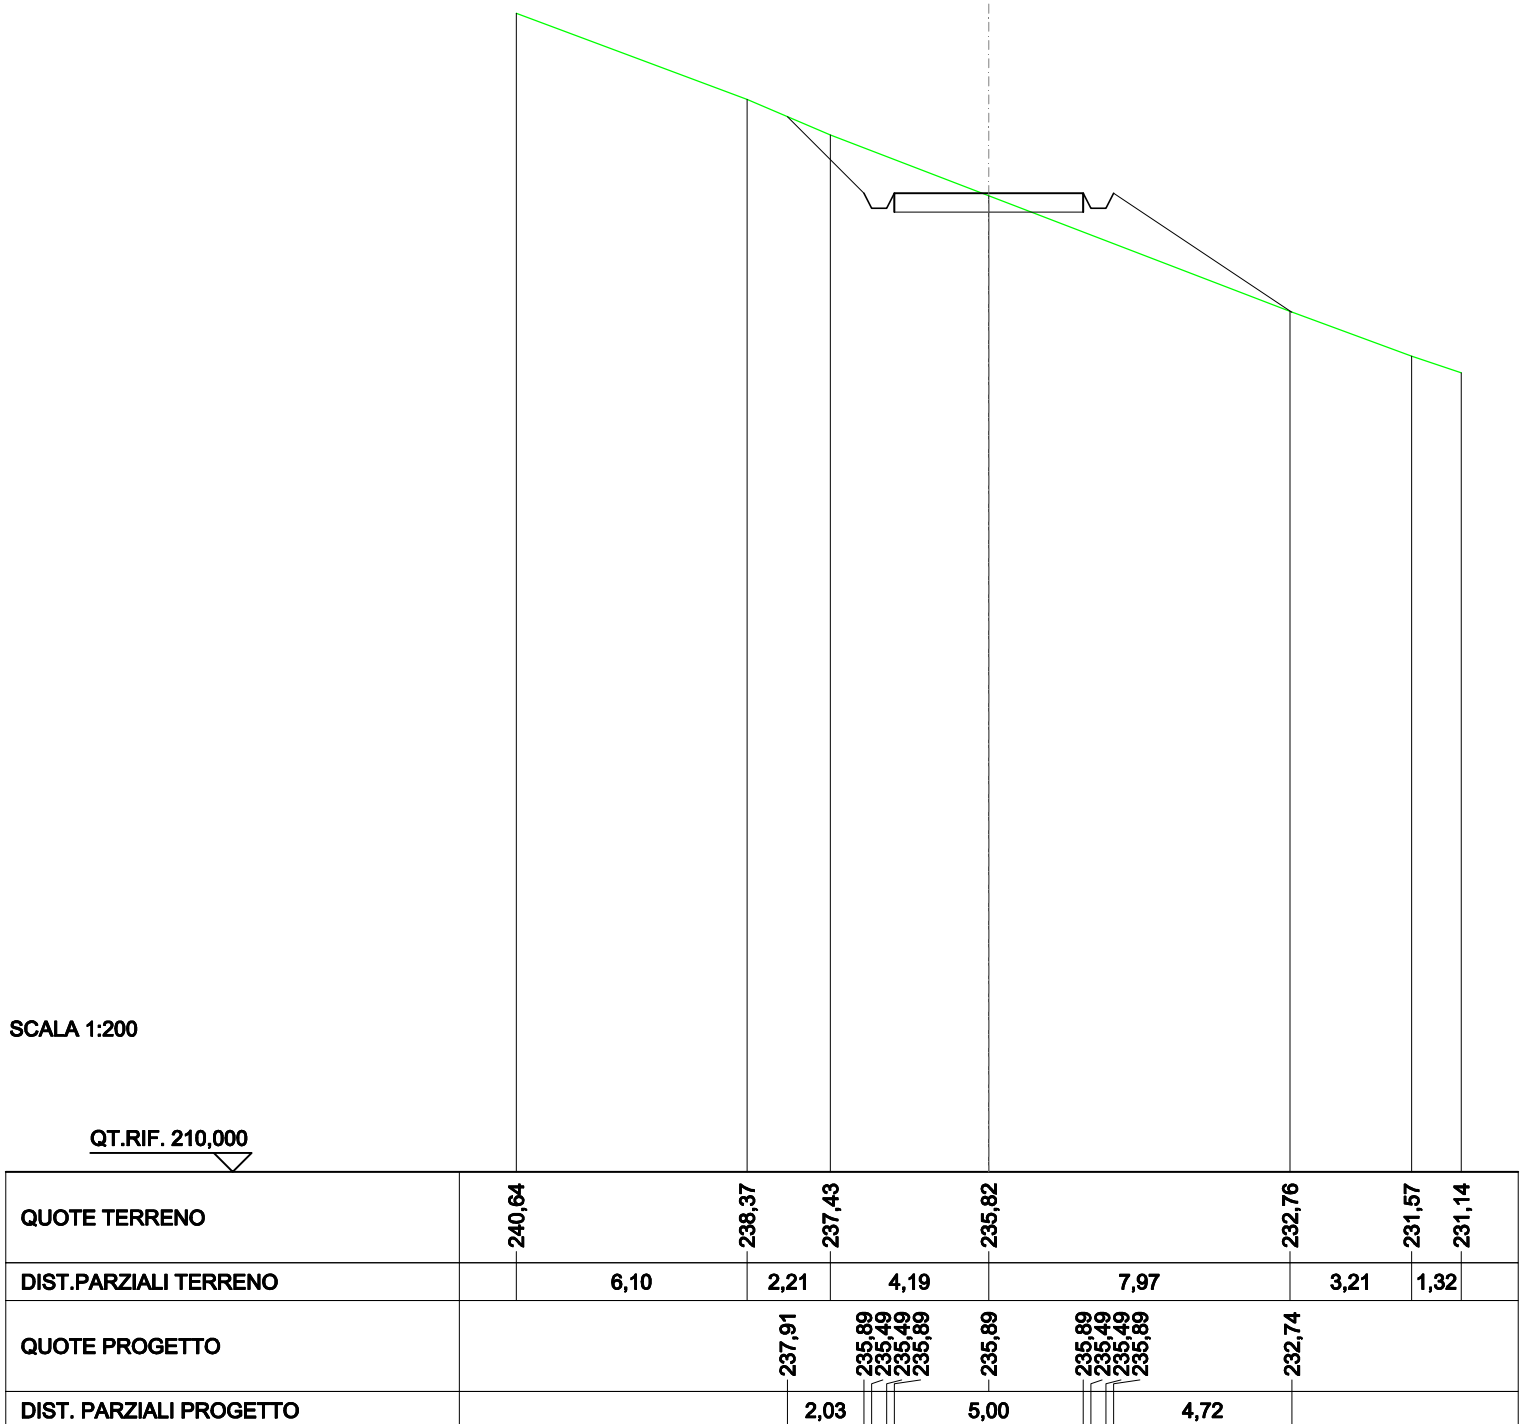

SCAVI E BONIFICHE	
FOSSO	1,284 m ²
RILEVATI	
RILEVATO	0,464 m ²
SOVRASTRUTTURA STRADALE	
CASSONETTO	5,000 m
MANUFATTI	
SCAVO PER PIATTAFORMA	2,787 m ²
SCAVO PER PARETI TRINCEA	2,035 m ²
RILEVATO PER SCARPATE	4,239 m ²
SOVRASTRUTTURA FERROVIARIA	
AREA DI SCAVO	6,899 m

SEZIONE N.: 86
 QT. PROGETTO: 236,289
 DIST.PROG.: 2125,000
 DIST.PREC.: 25,000
 DIST.SUCC.: 25,000

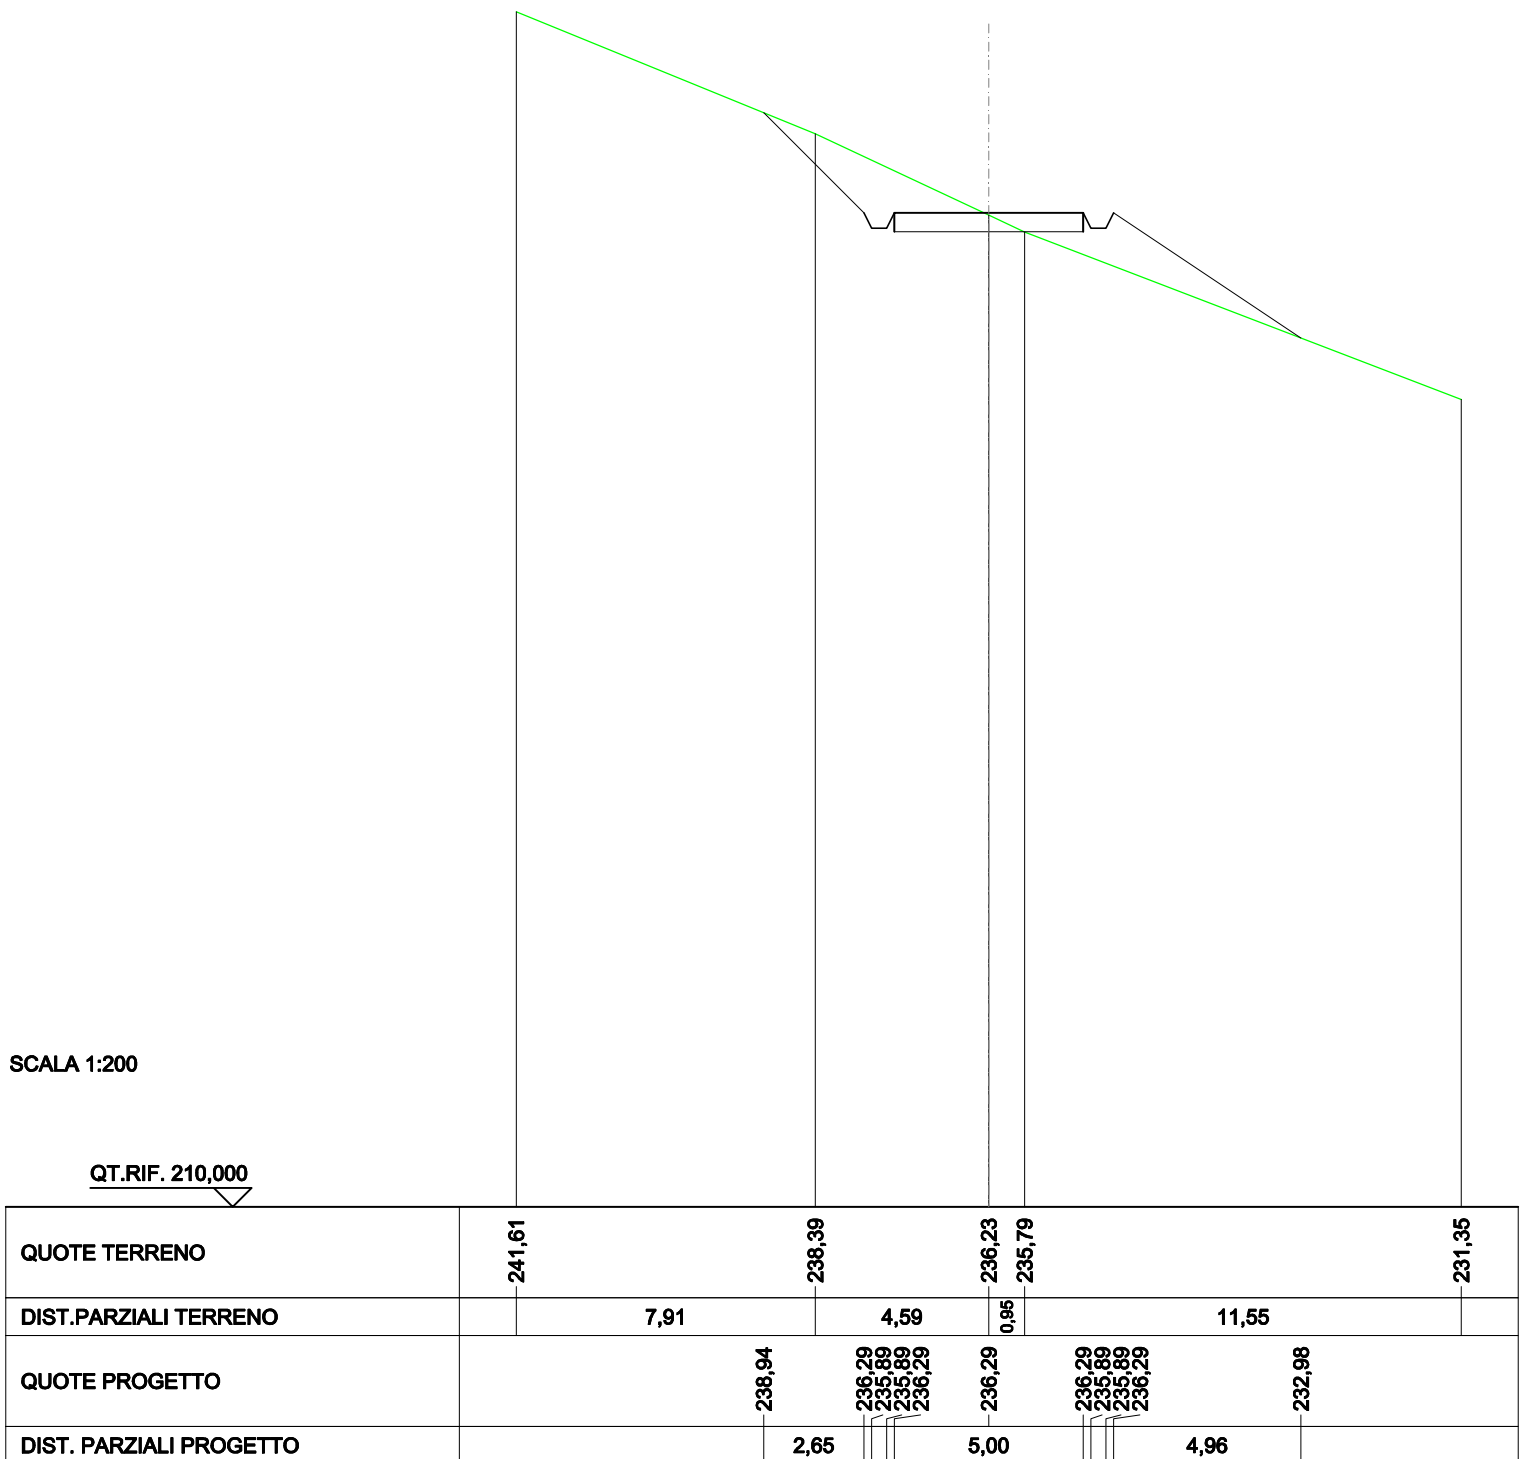


SCAVI E BONIFICHE	
FOSSO	2,147 m ²
SOVRASTRUTTURA STRADALE	
CASSONETTO	5,000 m
MANUFATTI	
SCAVO PER PIATTAFORMA	8,263 m ²
SCAVO PER PARETI TRINCEA	2,328 m ²
SOVRASTRUTTURA FERROVIARIA	
AREA DI SCAVO	10,036 m

SEZIONE N.: 87
 QT. PROGETTO: 236,676
 DIST.PROG.: 2150,000
 DIST.PREC.: 25,000
 DIST.SUCC.: 25,000

SCALA 1:200

QT.RIF. 220,000

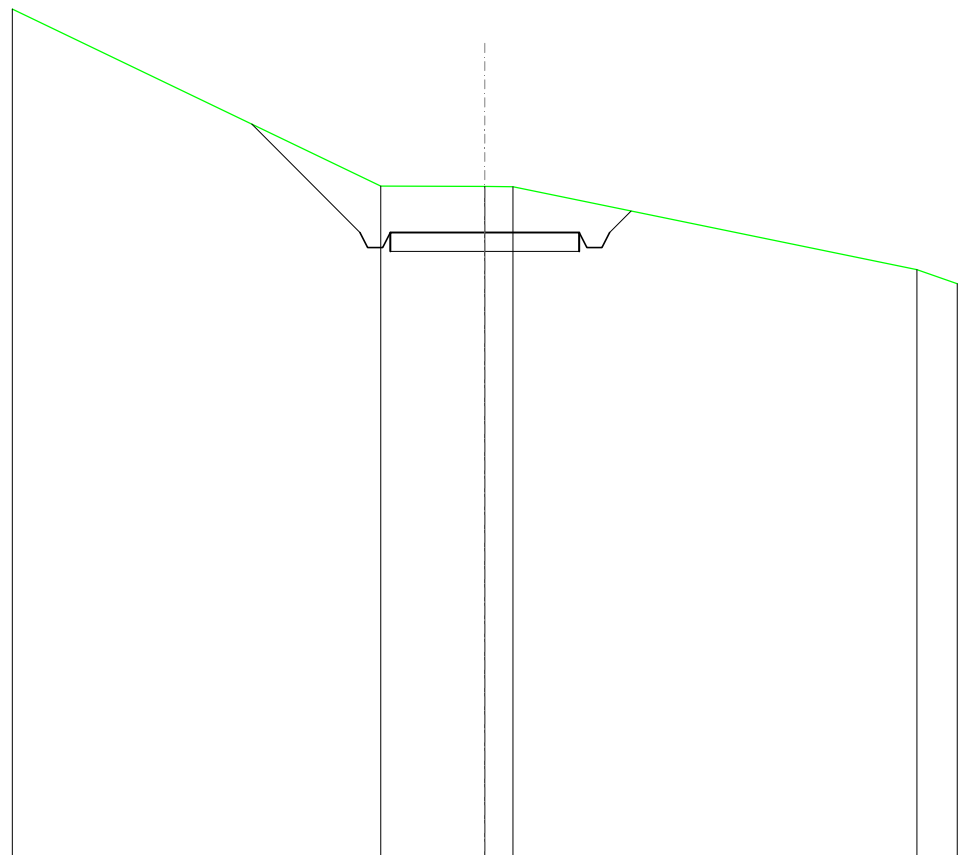


QUOTE TERRENO	242,59			237,90	237,89	237,89			235,69	235,32
DIST.PARZIALI TERRENO		9,75		2,75	0,74		10,69		1,07	
QUOTE PROGETTO		239,54	236,68	236,28	236,28	236,68	236,68	236,28	236,28	237,25
DIST. PARZIALI PROGETTO			2,87			5,00		0,57		

RILEVATI	
RILEVATO	5,316 m ²
SOVRASTRUTTURA STRADALE	
CASSONETTO	5,000 m
MANUFATTI	
RILEVATO PER SCARPATE	19,207 m ²

SEZIONE N.: 88
 QT. PROGETTO: 237,062
 DIST.PROG.: 2175,000
 DIST.PREC.: 25,000
 DIST.SUCC.: 25,000


SCALA 1:200

QT.RIF. 210,000

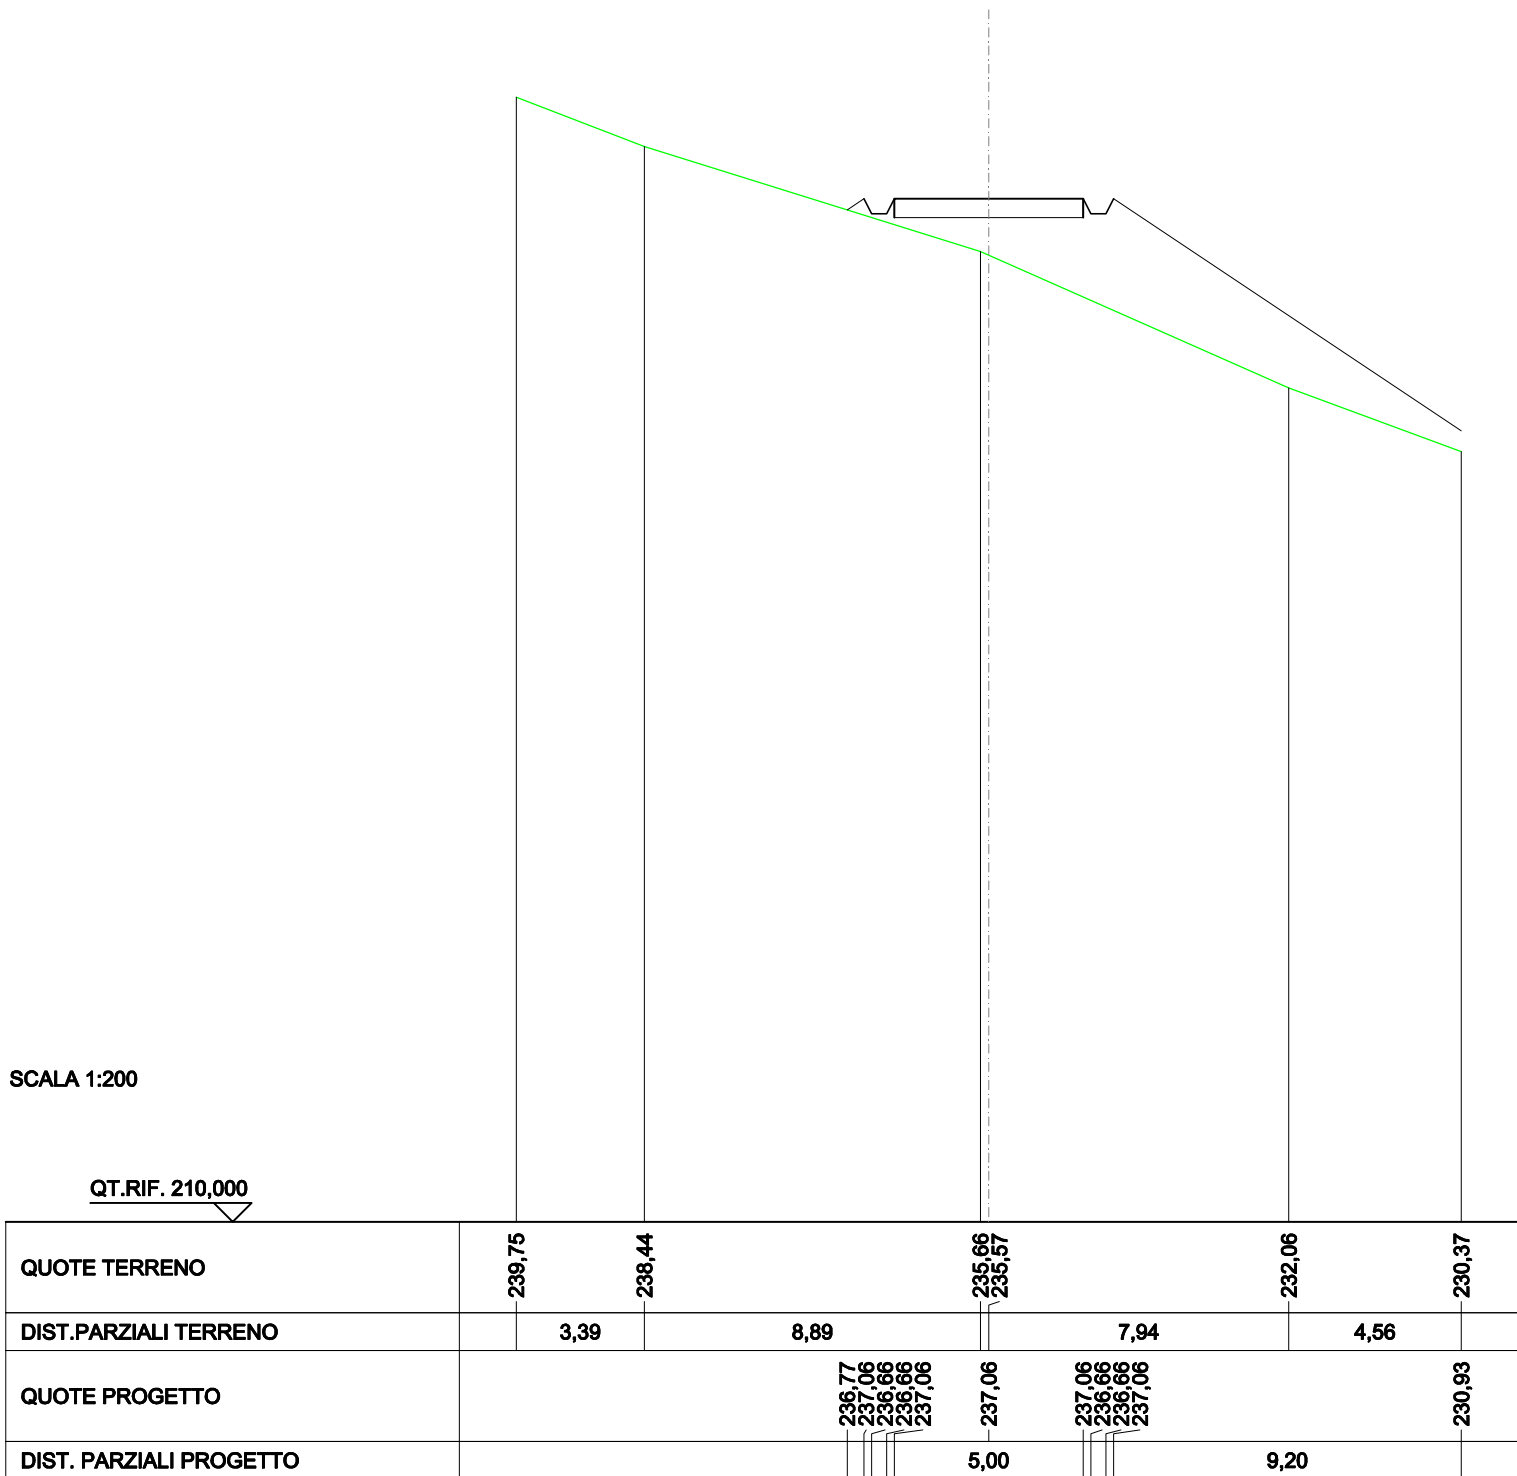


SCAVI E BONIFICHE	
FOSSO	0,021 m ²
RILEVATI	
RILEVATO	5,508 m ²
SOVRASTRUTTURA STRADALE	
CASSONETTO	5,000 m
MANUFATTI	
RILEVATO PER SCARPATE	16,887 m ²
SOVRASTRUTTURA FERROVIARIA	
AREA DI SCAVO	0,357 m

SEZIONE N.: 89
 QT. PROGETTO: 237,449
 DIST.PROG.: 2200,000
 DIST.PREC.: 25,000
 DIST.SUCC.: 25,000

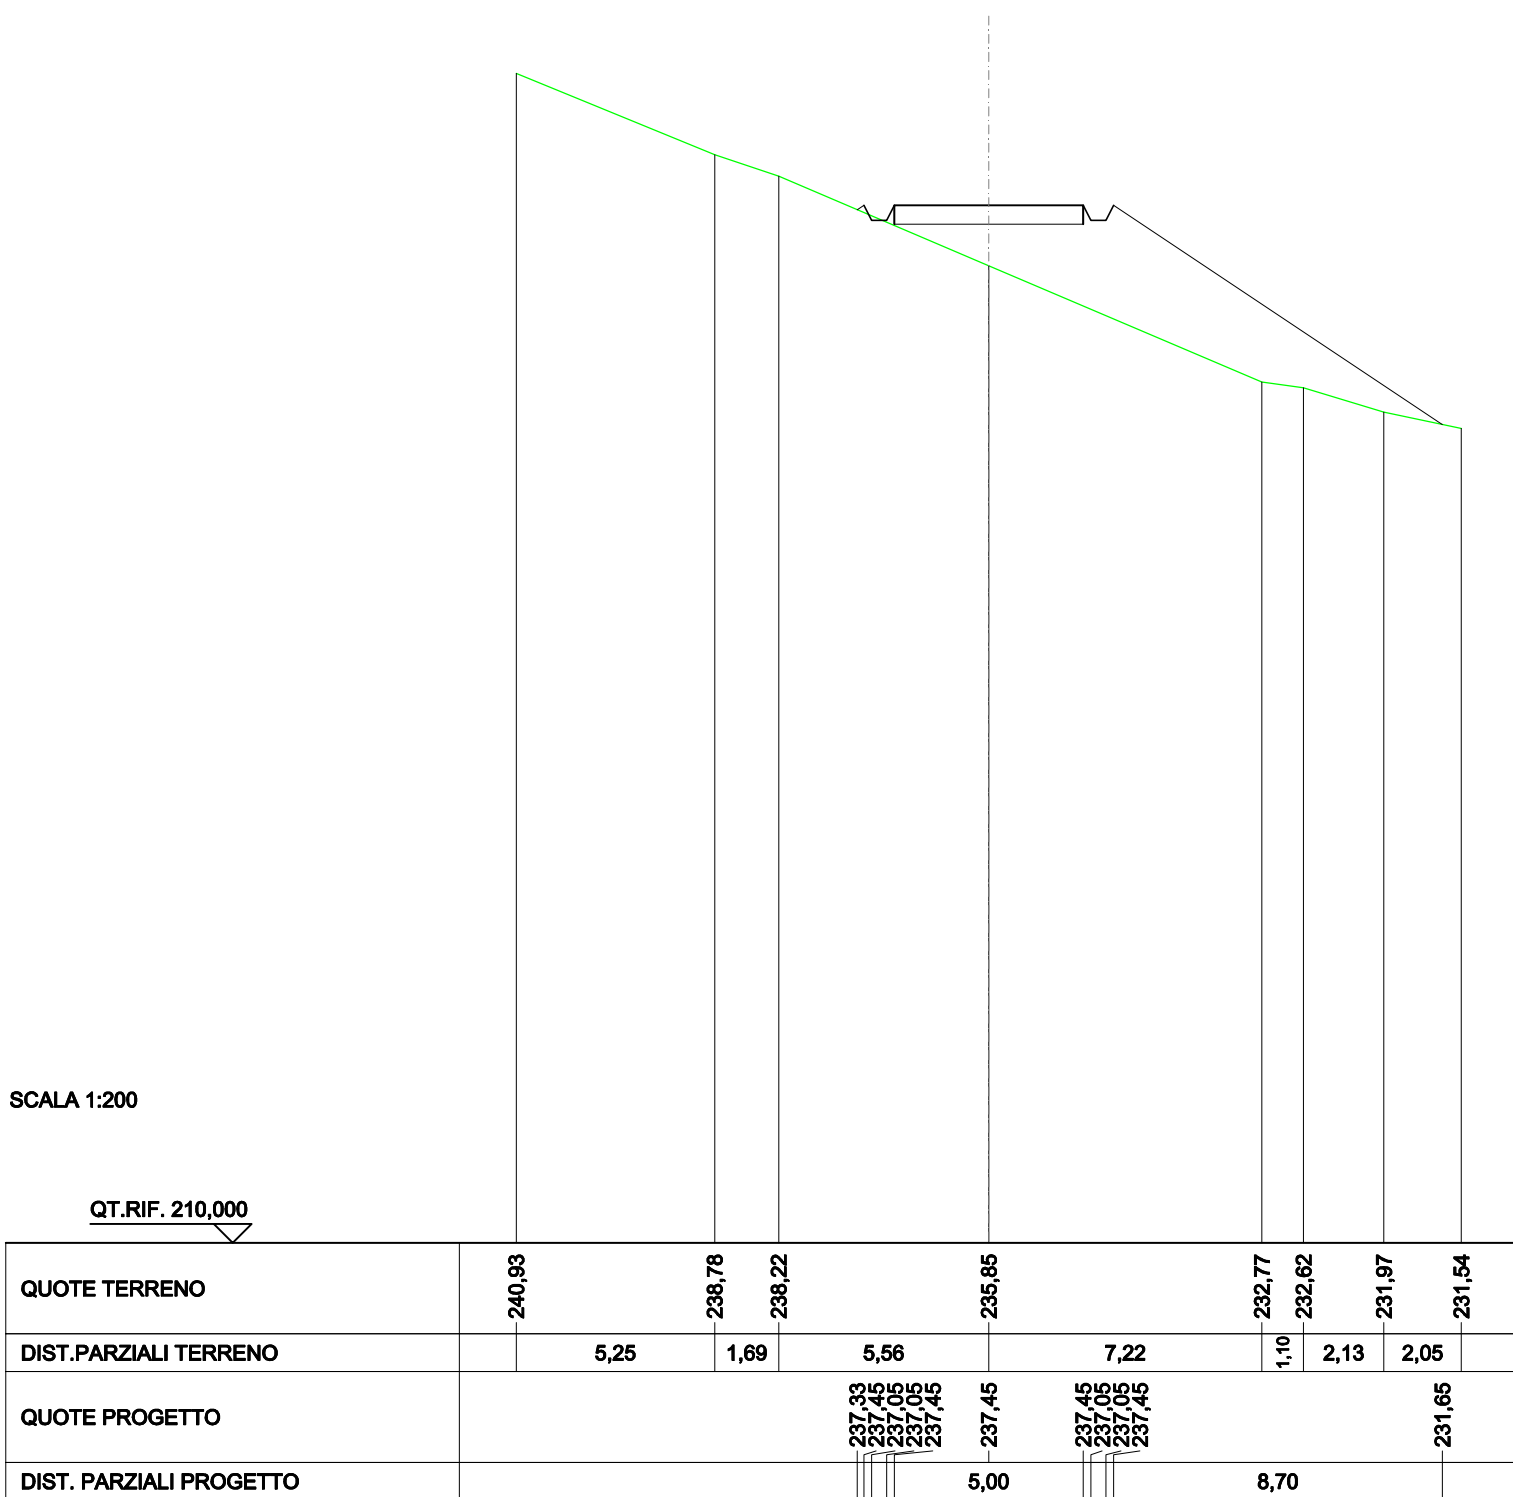

RILEVATI	
RILEVATO	0,541 m ²
SOVRASTRUTTURA STRADALE	
CASSONETTO	5,000 m
MANUFATTI	
SCAVO PER PIATTAFORMA	0,058 m ²
RILEVATO PER SCARPATE	2,434 m ²
SOVRASTRUTTURA FERROVIARIA	
AREA DI SCAVO	1,252 m

SEZIONE N.: 90
 QT. PROGETTO: 238,156
 DIST.PROG.: 2225,000
 DIST.PREC.: 25,000
 DIST.SUCC.: 25,000

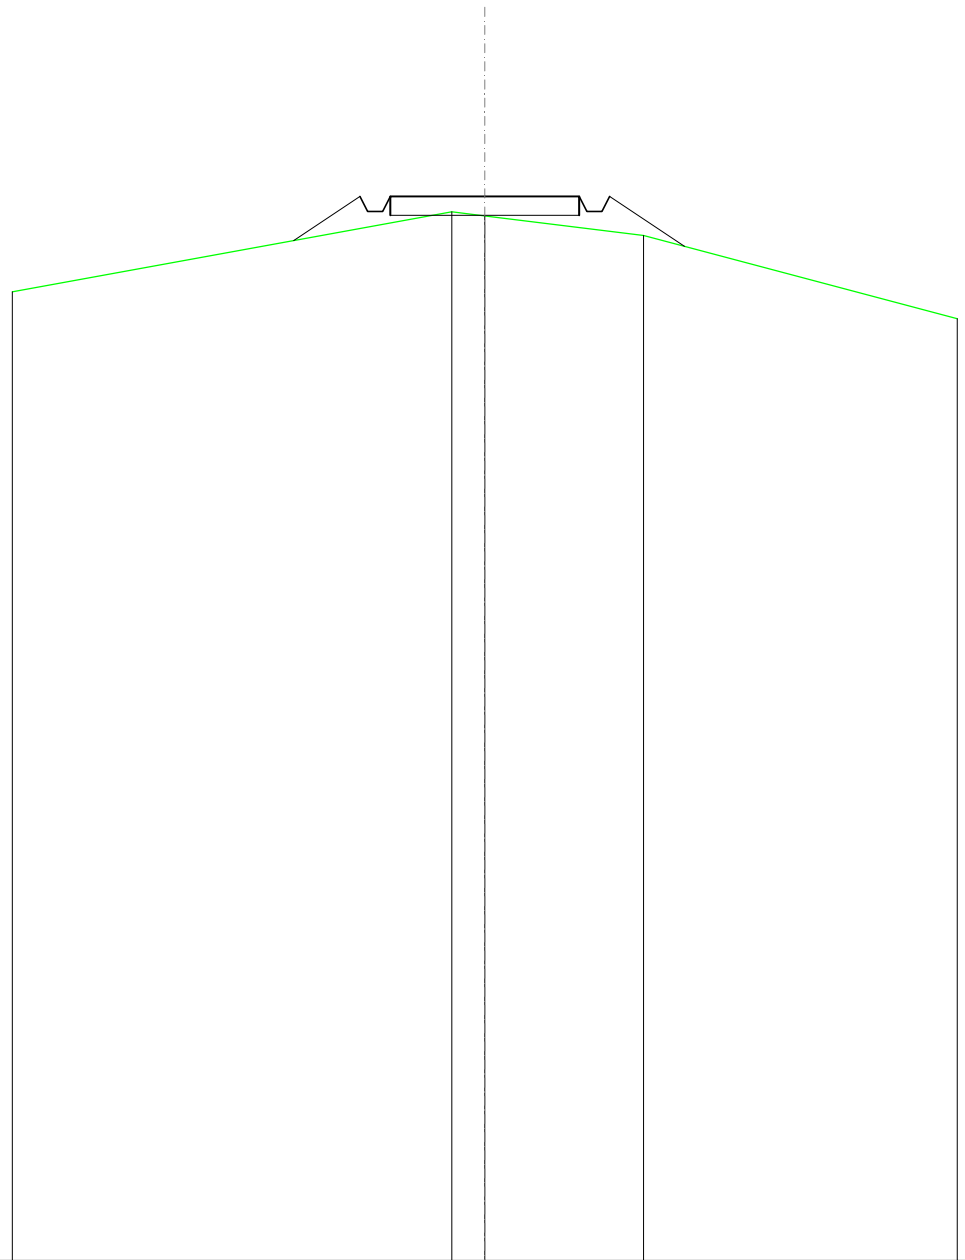

SCALA 1:200

QT.RIF. 210,000


QUOTE TERRENO	235,63			237,75	237,64		237,12	234,92	
DIST.PARZIALI TERRENO		11,63		0,87		4,20		8,30	
QUOTE PROGETTO		236,99	238,16	237,76	237,76	238,16	237,76	238,16	236,83
DIST. PARZIALI PROGETTO			1,75		5,00		1,98		

SCAVI E BONIFICHE	
FOSSO	1,526 m ²
SOVRASTRUTTURA STRADALE	
CASSONETTO	5,000 m
MANUFATTI	
SCAVO PER PIATTAFORMA	5,847 m ²
SCAVO PER PARETI TRINCEA	1,426 m ²
RILEVATO PER SCARPATE	0,053 m ²
SOVRASTRUTTURA FERROVIARIA	
AREA DI SCAVO	8,447 m

SEZIONE N.: 91
 QT. PROGETTO: 239,371
 DIST.PROG.: 2250,000
 DIST.PREC.: 25,000
 DIST.SUCC.: 25,000

SCALA 1:200

QT.RIF. 220,000

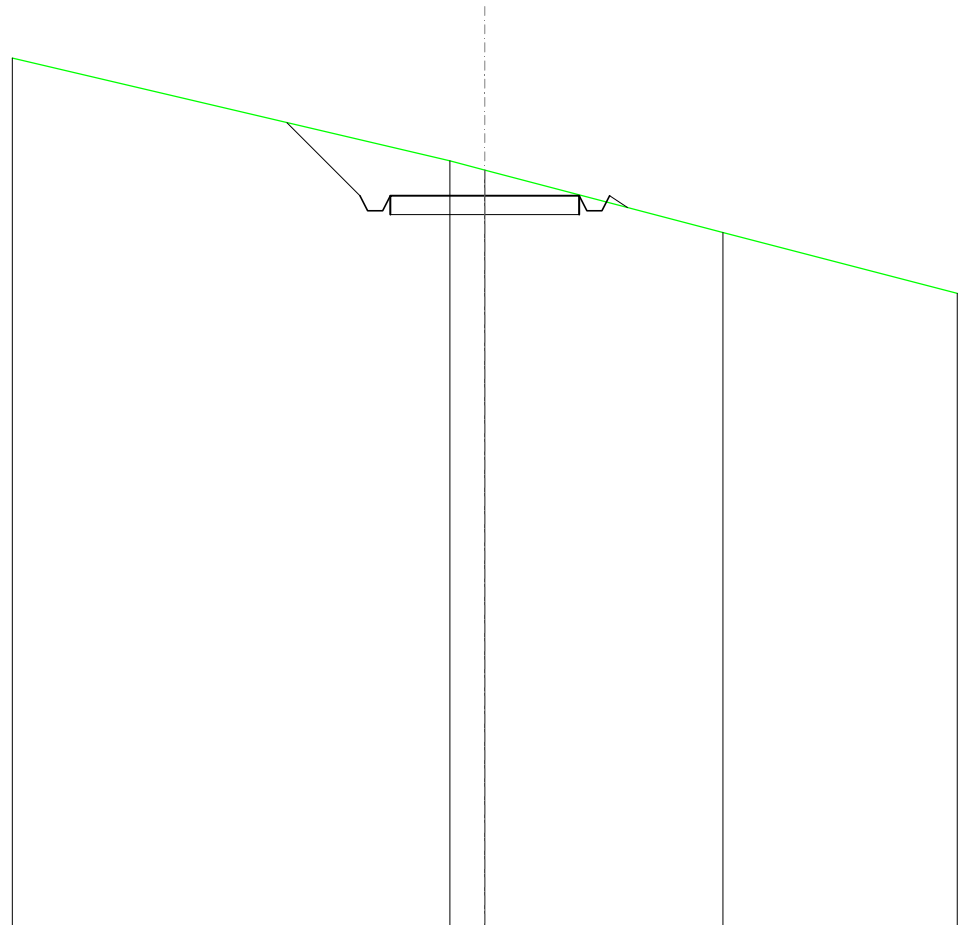


QUOTE TERRENO	243,01			240,29	240,05		238,39		236,79
DIST.PARZIALI TERRENO		11,58		0,92		6,30		6,20	
QUOTE PROGETTO		241,30	239,37	238,97	238,97	239,37	239,37	238,97	239,37
DIST. PARZIALI PROGETTO		1,93			5,00				

SCAVI E BONIFICHE	
FOSSO	1,821 m ²
SOVRASTRUTTURA STRADALE	
CASSONETTO	5,000 m
MANUFATTI	
SCAVO PER PIATTAFORMA	6,707 m ²
SCAVO PER PARETI TRINCEA	1,841 m ²
SOVRASTRUTTURA FERROVIARIA	
AREA DI SCAVO	8,856 m

SEZIONE N.: 92
 QT. PROGETTO: 240,585
 DIST.PROG.: 2275,000
 DIST.PREC.: 25,000
 DIST.SUCC.: 25,000


SCALA 1:200

QT.RIF. 220,000

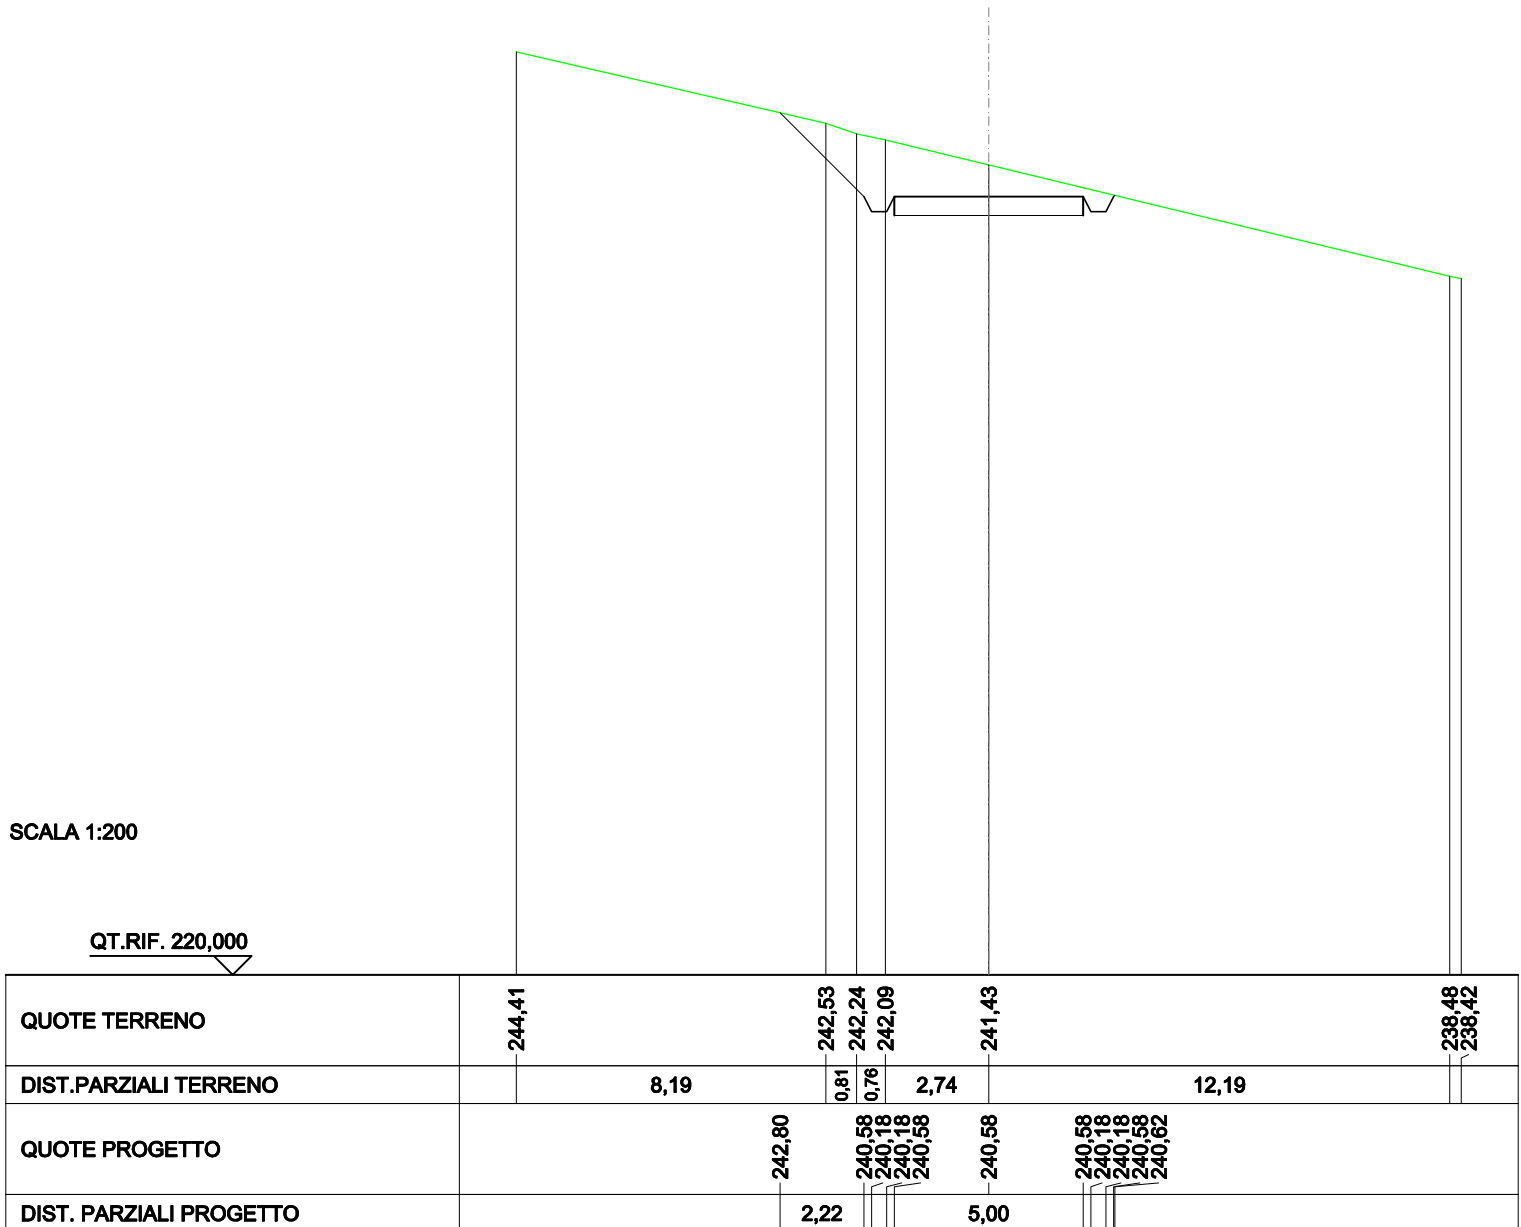

SCAVI E BONIFICHE	
FOSSO	1,391 m ²
SOVRASTRUTTURA STRADALE	
CASSONETTO	5,000 m
MANUFATTI	
SCAVO PER PIATTAFORMA	4,830 m ²
SCAVO PER PARETI TRINCEA	1,617 m ²
RILEVATO PER SCARPATE	0,223 m ²
SOVRASTRUTTURA FERROVIARIA	
AREA DI SCAVO	8,470 m

SEZIONE N.: 93
 QT. PROGETTO: 241,799
 DIST.PROG.: 2300,000
 DIST.PREC.: 25,000
 DIST.SUCC.: 25,000

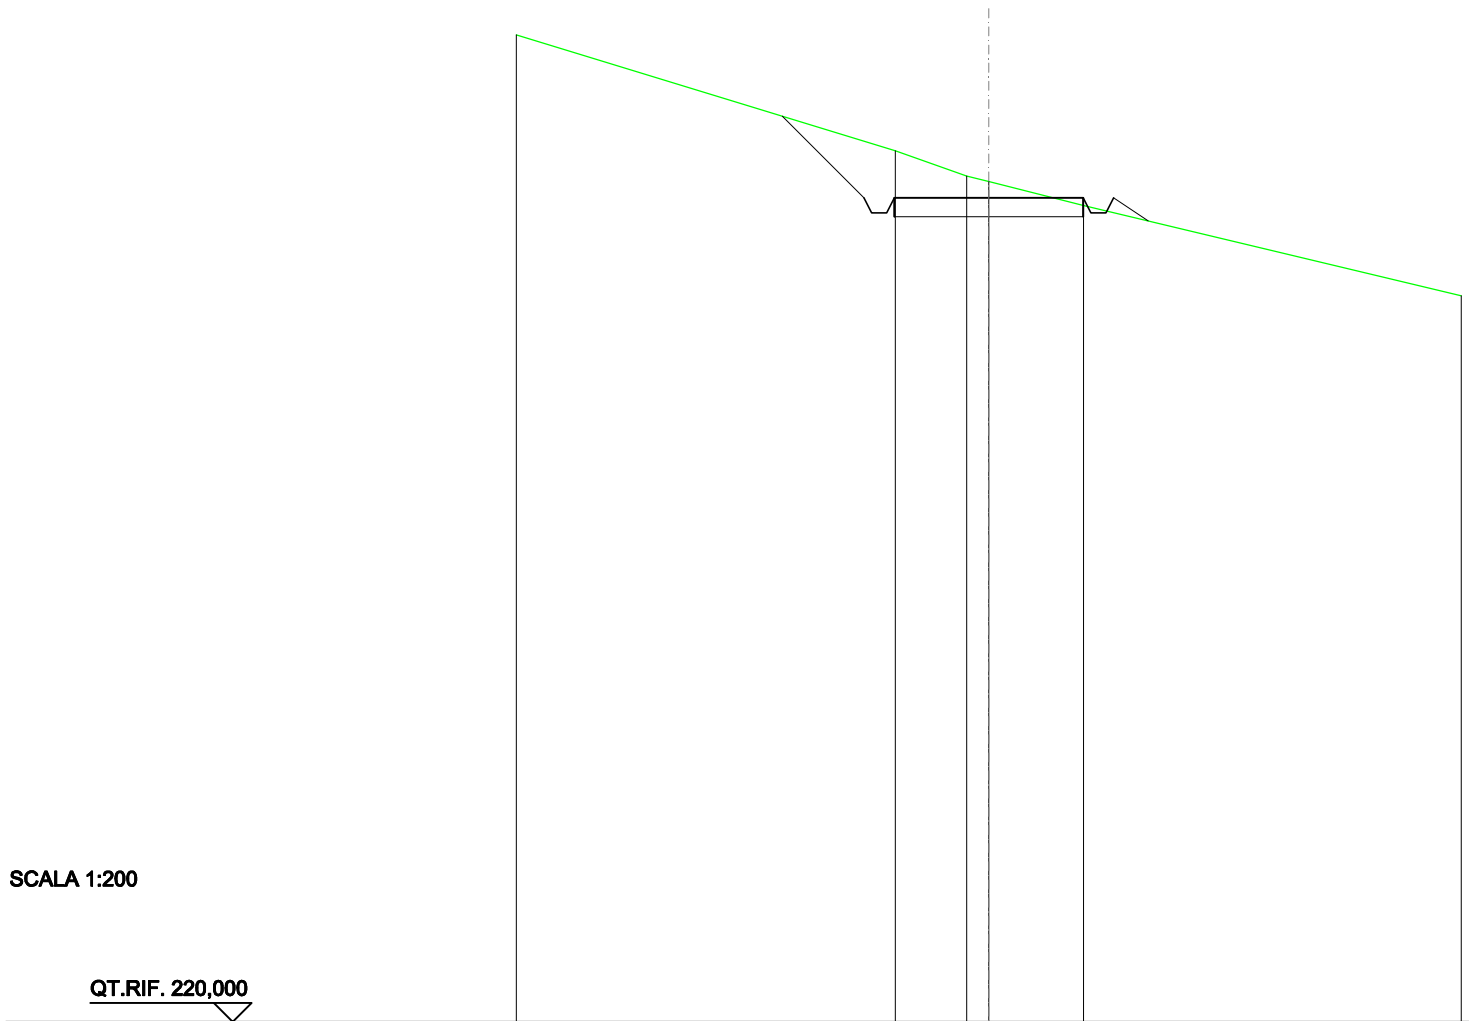


SCALA 1:200

QT.RIF. 220,000

QUOTE TERRENO	246,11			243,05	242,37	242,23	241,60	239,21
DIST.PARZIALI TERRENO		10,02		1,89	0,59	2,51		9,99
QUOTE PROGETTO			243,96	241,80	241,40	241,80	241,80	241,19
DIST. PARZIALI PROGETTO			2,16			5,00		0,91


SCAVI E BONIFICHE	
FOSSO	0,737 m ²
RILEVATI	
RILEVATO	0,051 m ²
SOVRASTRUTTURA STRADALE	
CASSONETTO	5,000 m
MANUFATTI	
SCAVO PER PIATTAFORMA	2,424 m ²
SCAVO PER PARETI TRINCEA	0,298 m ²
RILEVATO PER SCARPATE	1,300 m ²
SOVRASTRUTTURA FERROVIARIA	
AREA DI SCAVO	6,028 m

SEZIONE N.: 94
 QT. PROGETTO: 243,013
 DIST.PROG.: 2325,000
 DIST.PREC.: 25,000
 DIST.SUCC.: 25,000

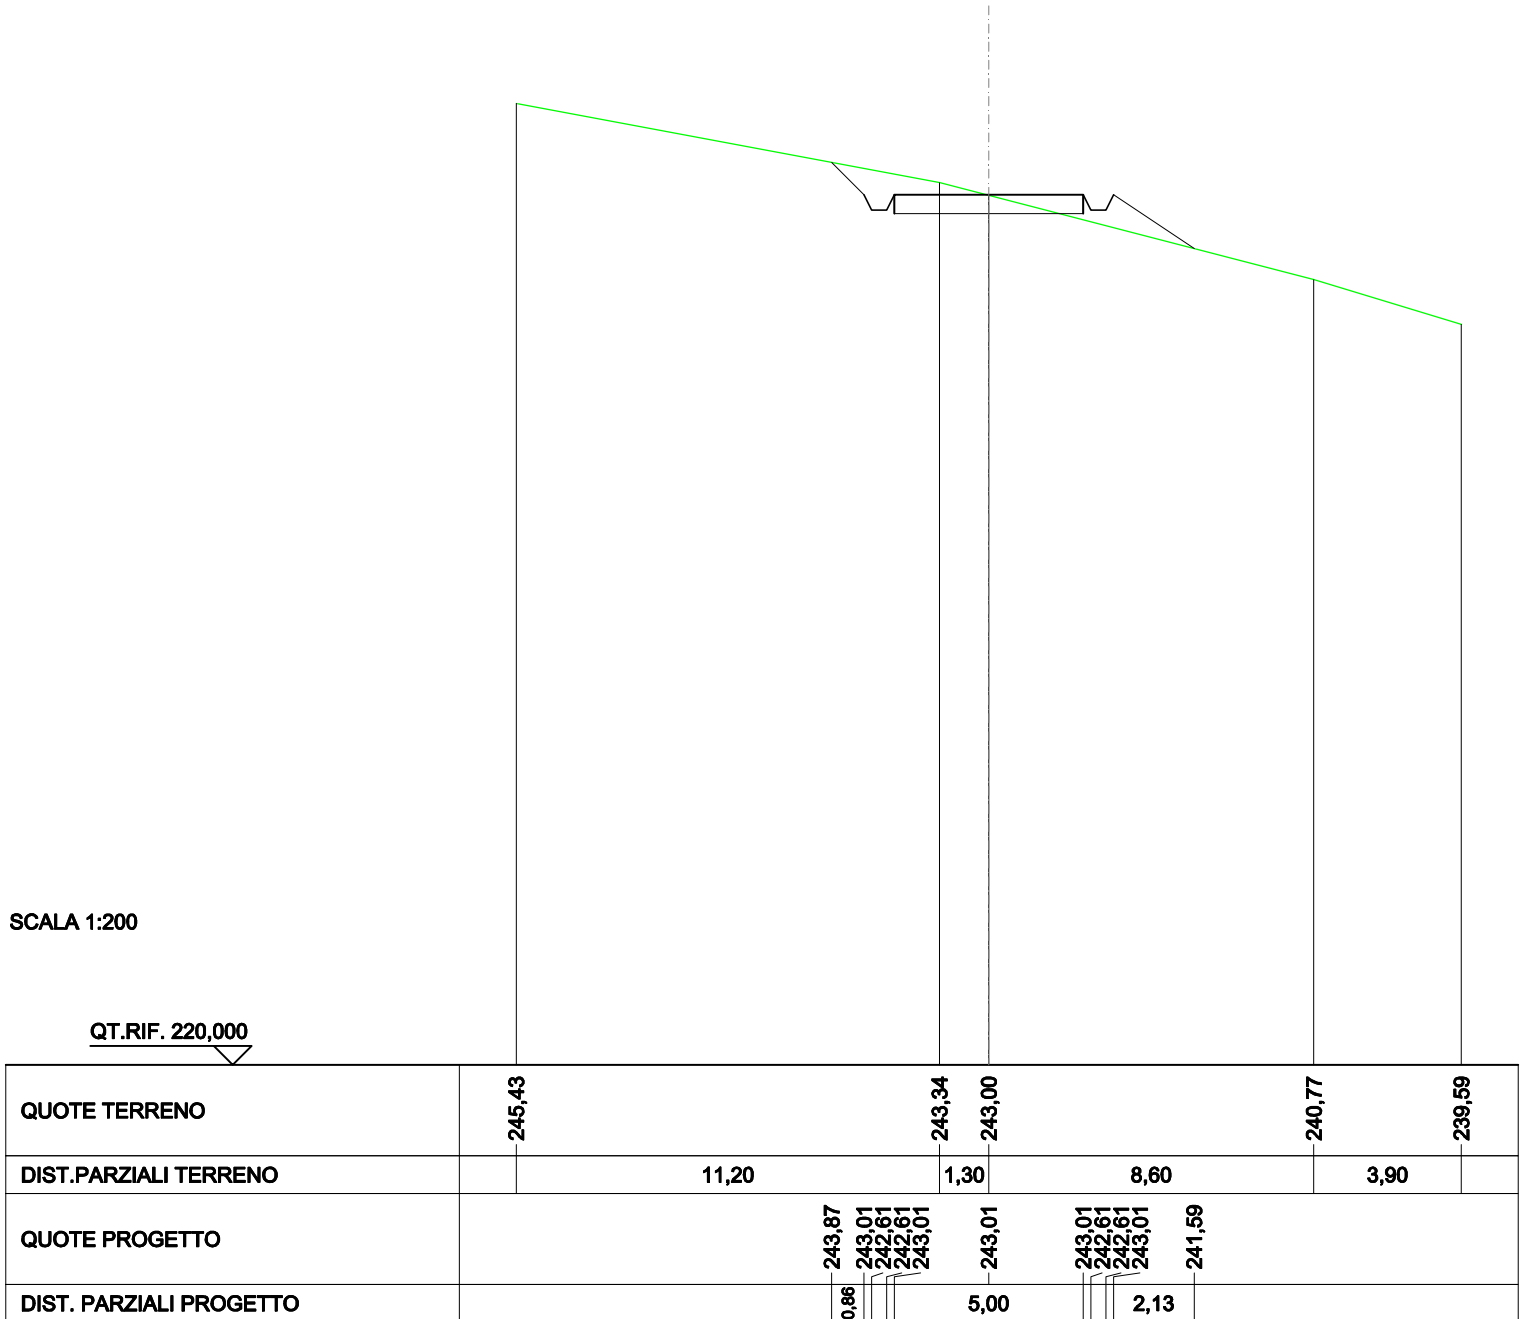

SCAVI E BONIFICHE	
FOSSO	0,287 m ²
RILEVATI	
RILEVATO	0,234 m ²
SOVRASTRUTTURA STRADALE	
CASSONETTO	5,000 m
MANUFATTI	
SCAVO PER PIATTAFORMA	1,763 m ²
RILEVATO PER SCARPATE	2,145 m ²
SOVRASTRUTTURA FERROVIARIA	
AREA DI SCAVO	4,520 m

SEZIONE N.: 95
 QT. PROGETTO: 244,227
 DIST.PROG.: 2350,000
 DIST.PREC.: 25,000
 DIST.SUCC.: 25,000

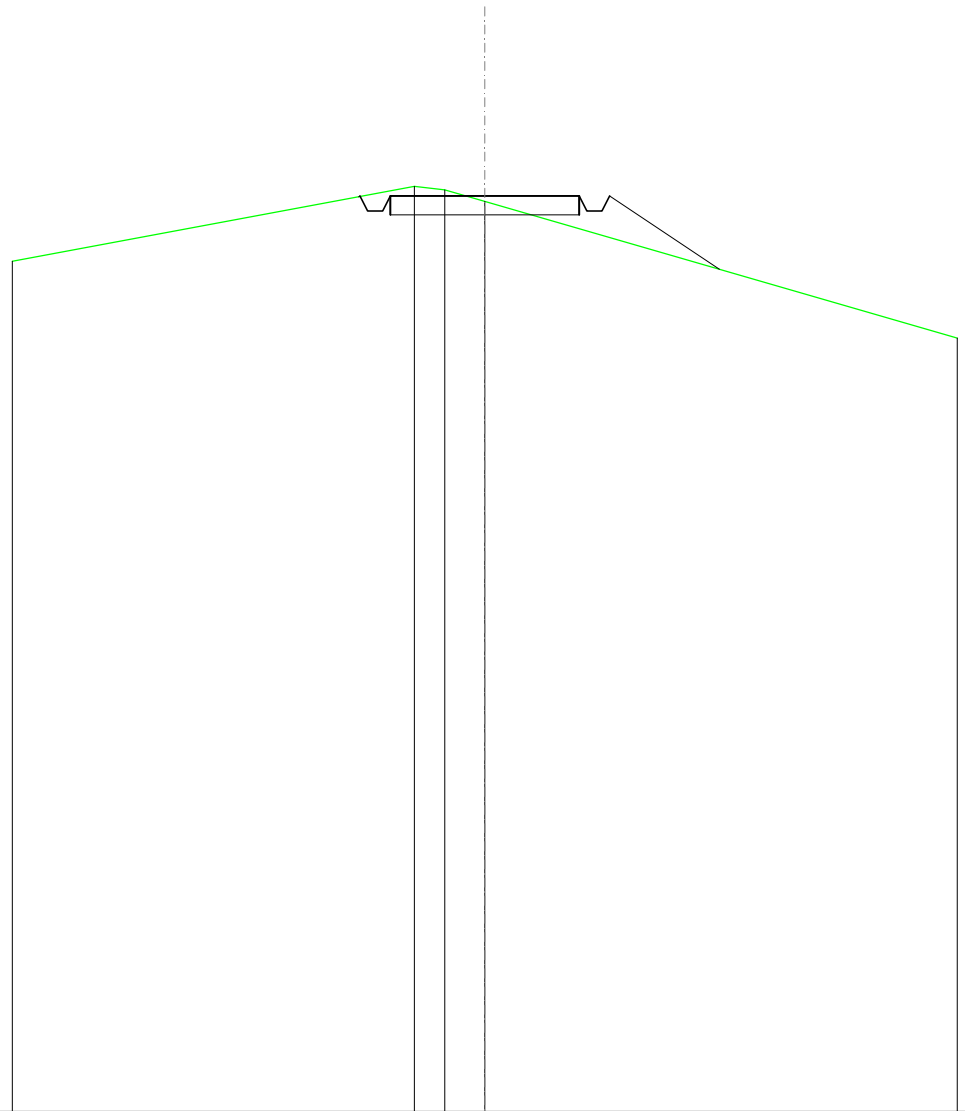

SCALA 1:200

QT.RIF. 220,000

QUOTE TERRENO	242,50			244,48	244,39	244,08		240,47
DIST.PARZIALI TERRENO		10,64		0,81	1,06		12,50	
QUOTE PROGETTO				244,21	244,23	243,83	244,23	244,23
DIST. PARZIALI PROGETTO					5,00		2,91	

SCAVI E BONIFICHE	
FOSSO	1,042 m ²
RILEVATI	
RILEVATO	0,383 m ²
SOVRASTRUTTURA STRADALE	
CASSONETTO	5,000 m
MANUFATTI	
SCAVO PER PIATTAFORMA	2,489 m ²
SCAVO PER PARETI TRINCEA	0,703 m ²
RILEVATO PER SCARPATE	3,977 m ²
SOVRASTRUTTURA FERROVIARIA	
AREA DI SCAVO	5,693 m

SEZIONE N.: 96
 QT. PROGETTO: 245,616
 DIST.PROG.: 2375,000
 DIST.PREC.: 25,000
 DIST.SUCC.: 25,000


SCALA 1:200

QT.RIF. 220,000

QUOTE TERRENO	246,29	247,10	246,60	245,54		241,06	240,74
DIST.PARZIALI TERRENO		6,84	2,90	2,76		11,59	0,91
QUOTE PROGETTO			246,92	245,62	245,22	245,62	242,40
DIST. PARZIALI PROGETTO			1,30		5,00		4,82

SCAVI E BONIFICHE	
FOSSO	0,375 m ²
RILEVATI	
RILEVATO	0,823 m ²
SOVRASTRUTTURA STRADALE	
CASSONETTO	5,000 m
MANUFATTI	
SCAVO PER PIATTAFORMA	1,085 m ²
SCAVO PER PARETI TRINCEA	0,007 m ²
RILEVATO PER SCARPATE	3,753 m ²
SOVRASTRUTTURA FERROVIARIA	
AREA DI SCAVO	3,587 m

SEZIONE N.: 97
 QT. PROGETTO: 247,400
 DIST.PROG.: 2400,000
 DIST.PREC.: 25,000
 DIST.SUCC.: 25,000

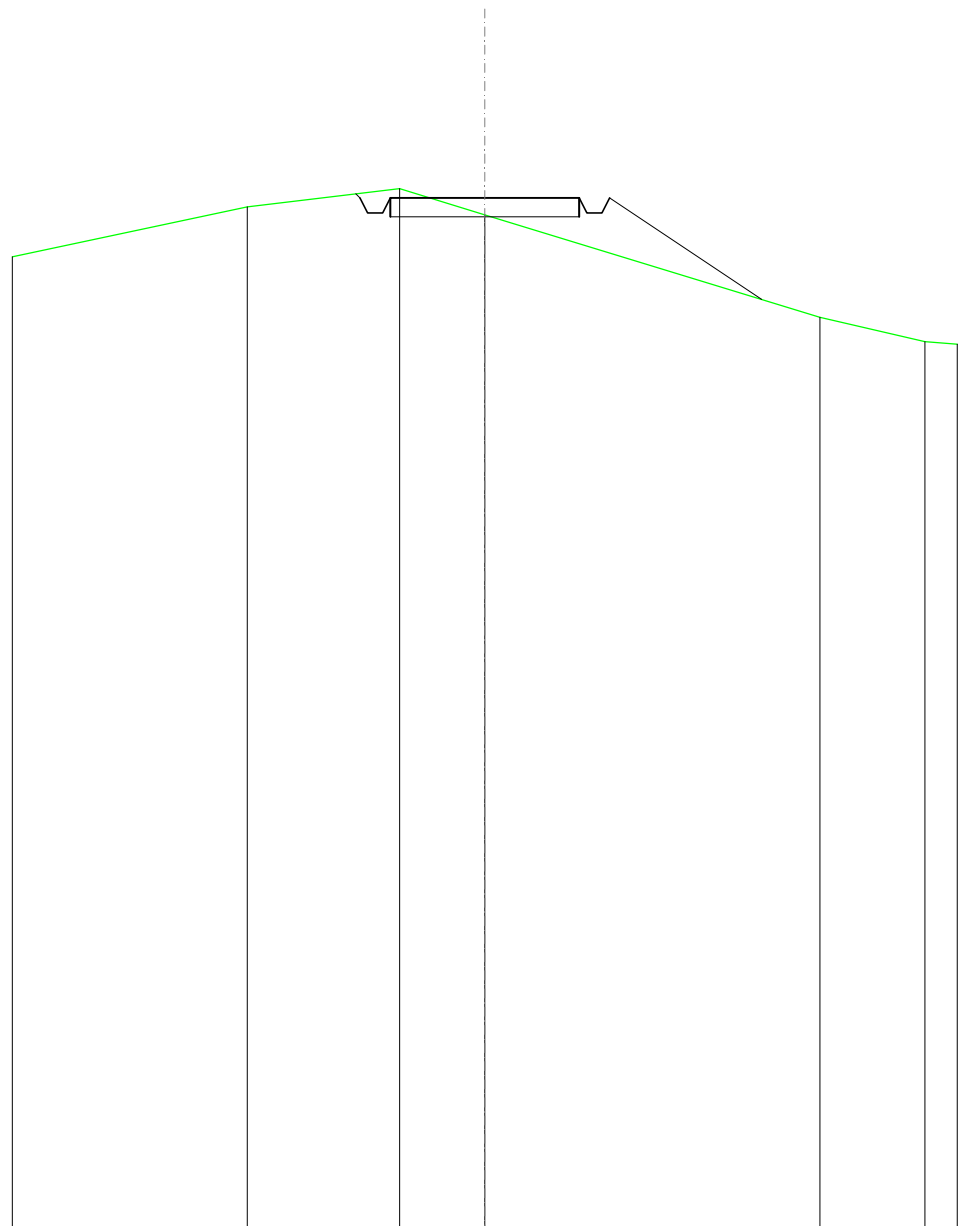

SCALA 1:200

QT.RIF. 220,000


QUOTE TERRENO	245,85	247,17	247,64	246,95	244,24	243,60	243,53
DIST.PARZIALI TERRENO	6,22	4,03	2,26	8,86	2,78	0,86	
QUOTE PROGETTO			247,51 247,40 247,00 247,40	247,40	247,40 247,00 247,40	244,71	
DIST. PARZIALI PROGETTO			5,00	4,03			

SCAVI E BONIFICHE	
FOSSO	1,488 m ²
SOVRASTRUTTURA STRADALE	
CASSONETTO	5,000 m
MANUFATTI	
SCAVO PER PIATTAFORMA	5,745 m ²
SCAVO PER PARETI TRINCEA	0,871 m ²
SOVRASTRUTTURA FERROVIARIA	
AREA DI SCAVO	8,083 m

SEZIONE N.: 98
 QT. PROGETTO: 249,184
 DIST.PROG.: 2425,000
 DIST.PREC.: 25,000
 DIST.SUCC.: 25,000

SCALA 1:200

QT.RIF. 230,000

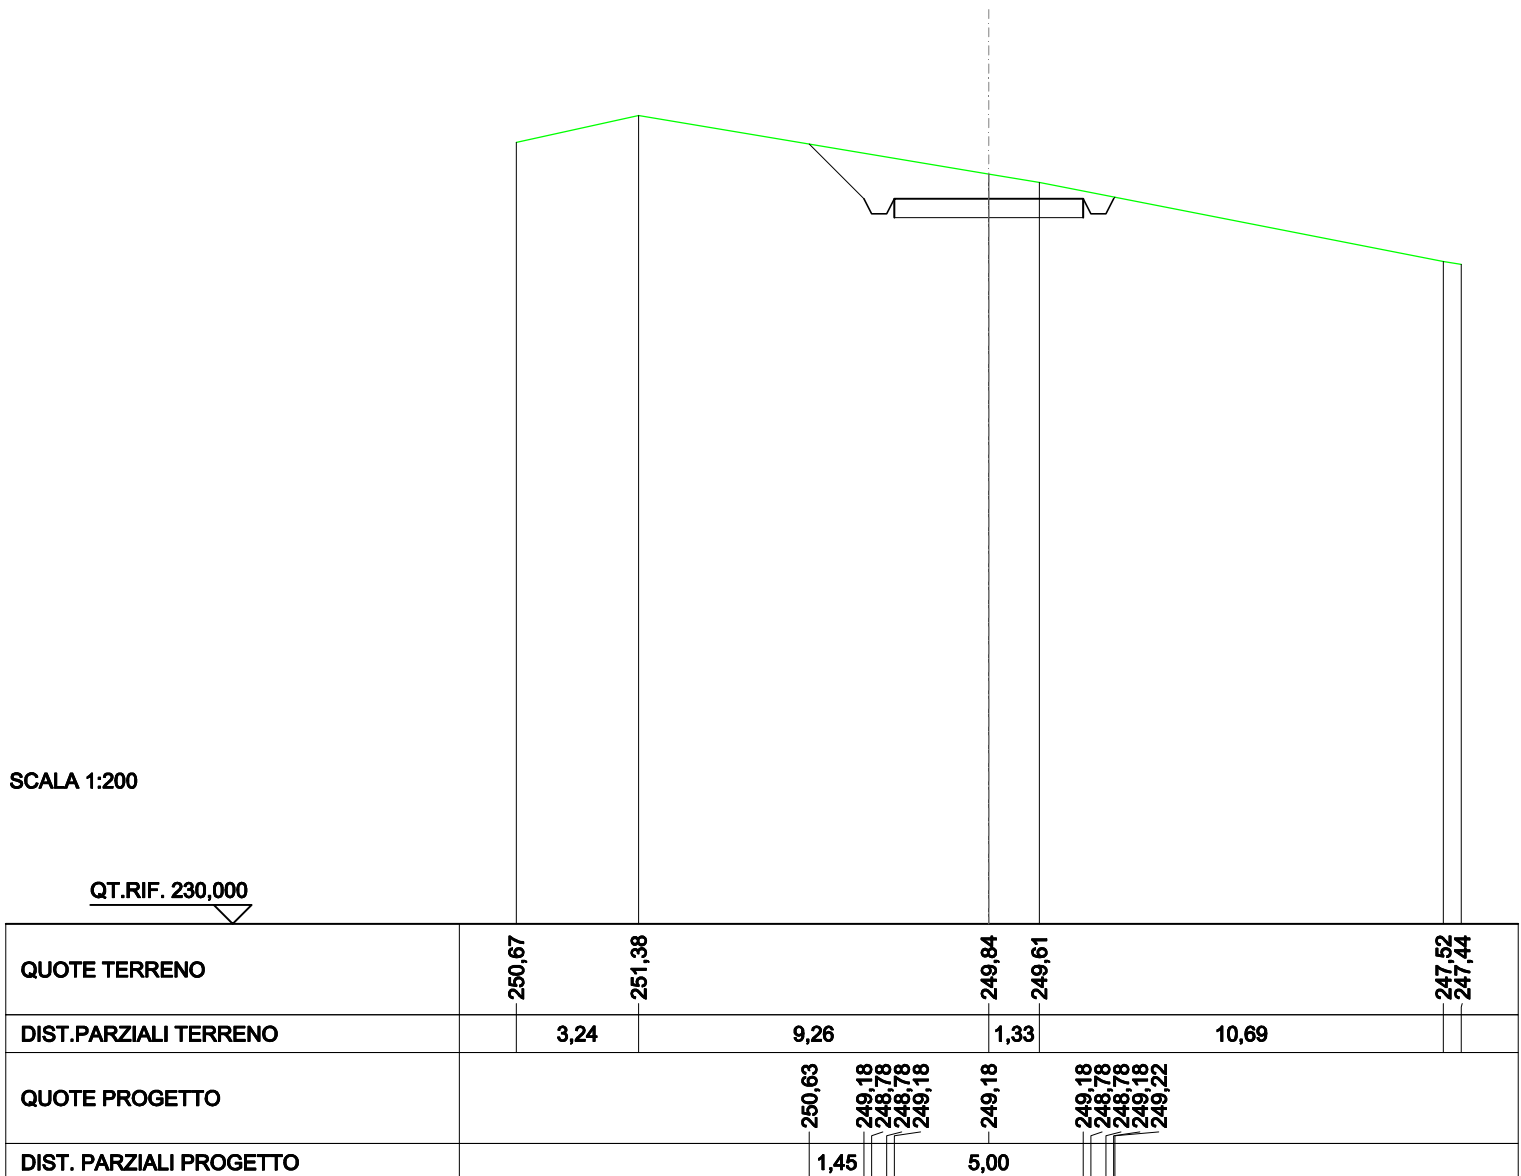


SCAVI E BONIFICHE	
FOSSO	1,289 m ²
SOVRASTRUTTURA STRADALE	
CASSONETTO	5,000 m
MANUFATTI	
SCAVO PER PIATTAFORMA	4,681 m ²
SCAVO PER PARETI TRINCEA	1,146 m ²
RILEVATO PER SCARPATE	0,110 m ²
SOVRASTRUTTURA FERROVIARIA	
AREA DI SCAVO	8,165 m

SEZIONE N.: 99
 QT. PROGETTO: 250,968
 DIST.PROG.: 2450,000
 DIST.PREC.: 25,000
 DIST.SUCC.: 25,000

SCALA 1:200

QT.RIF. 230,000

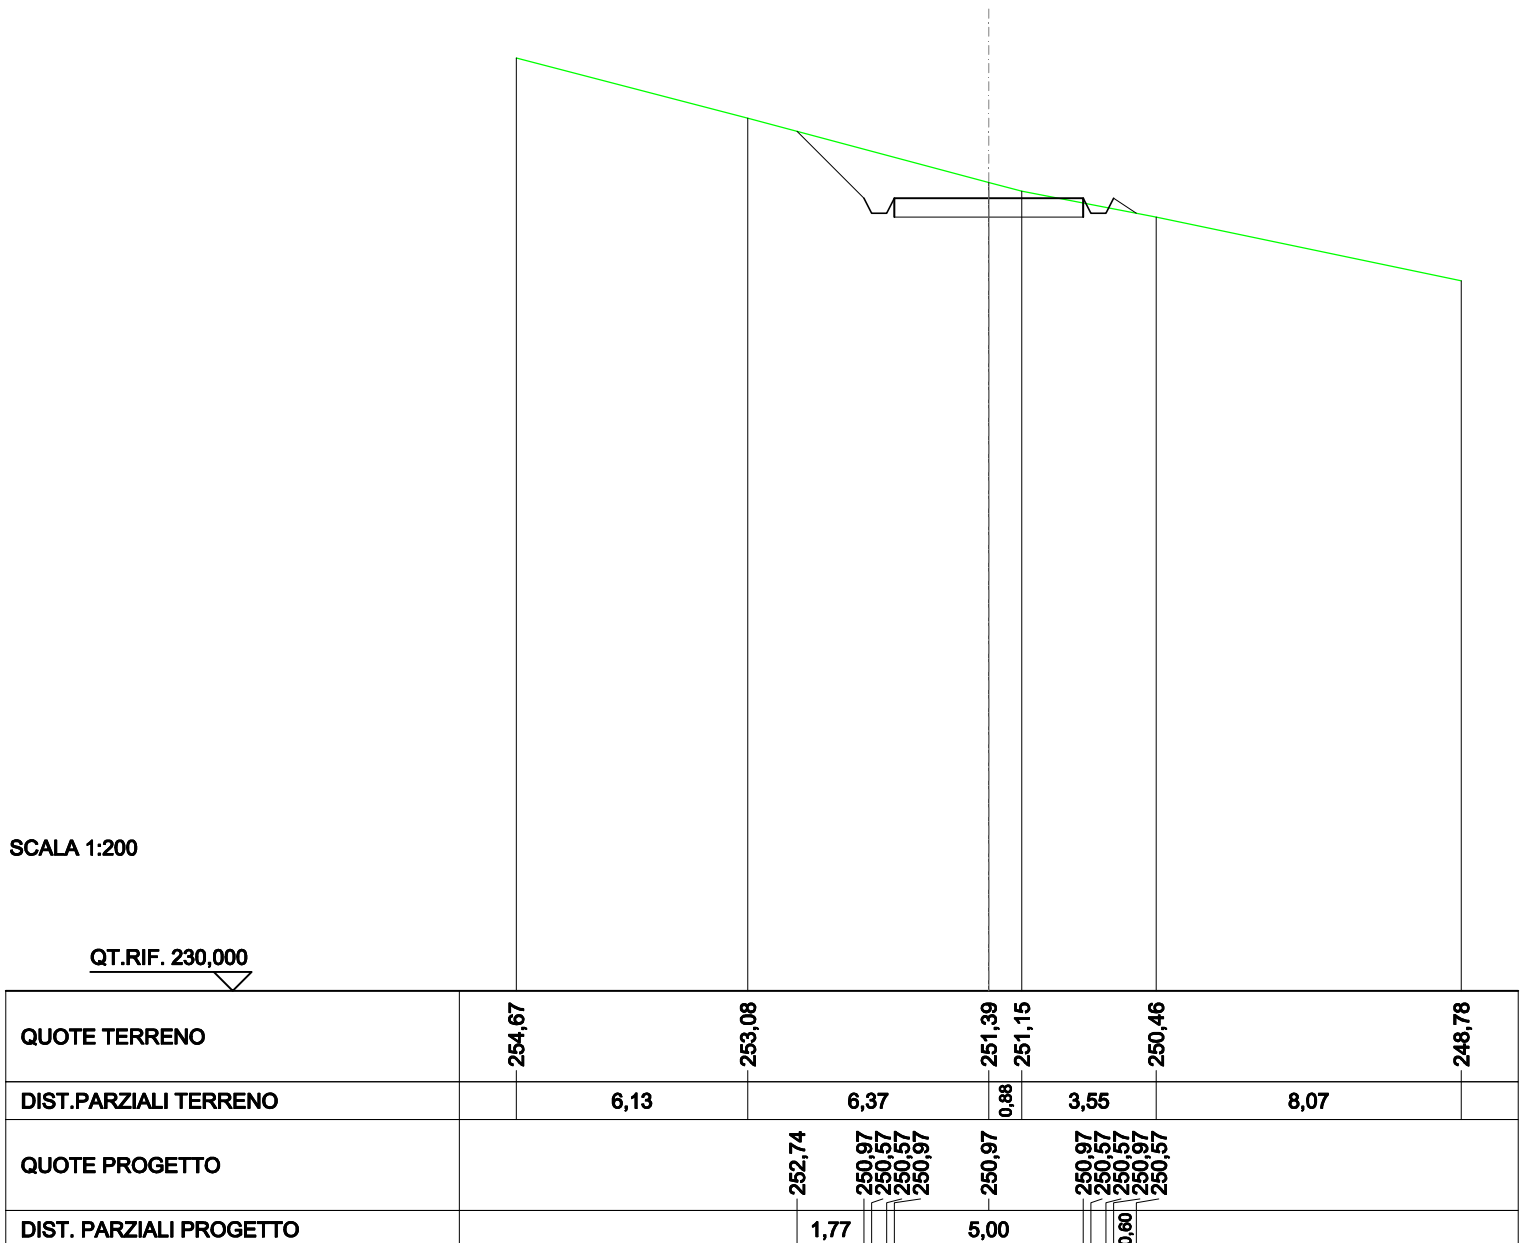

SCAVI E BONIFICHE	
FOSSO	0,817 m ²
SOVRASTRUTTURA STRADALE	
CASSONETTO	5,000 m
MANUFATTI	
SCAVO PER PIATTAFORMA	3,101 m ²
SCAVO PER PARETI TRINCEA	0,409 m ²
RILEVATO PER SCARPATE	0,491 m ²
SOVRASTRUTTURA FERROVIARIA	
AREA DI SCAVO	6,815 m

SEZIONE N.: 100
 QT. PROGETTO: 252,753
 DIST.PROG.: 2475,000
 DIST.PREC.: 25,000
 DIST.SUCC.: 25,000

SCALA 1:200

QT.RIF. 230,000

QUOTE TERRENO	255,60	254,77	254,01	252,87	250,98	250,33
DIST.PARZIALI TERRENO	3,78	3,25	5,47	9,15	3,35	
QUOTE PROGETTO			253,77	252,75	252,75	251,93
DIST. PARZIALI PROGETTO			1,02	5,00	1,23	




RILEVATI	
RILEVATO	2,849 m ²
SOVRASTRUTTURA STRADALE	
CASSONETTO	5,000 m
MANUFATTI	
RILEVATO PER SCARPATE	4,625 m ²

SEZIONE N.: 101
 QT. PROGETTO: 254,537
 DIST.PROG.: 2500,000
 DIST.PREC.: 25,000
 DIST.SUCC.: 25,000


SCALA 1:200

QT.RIF. 230,000

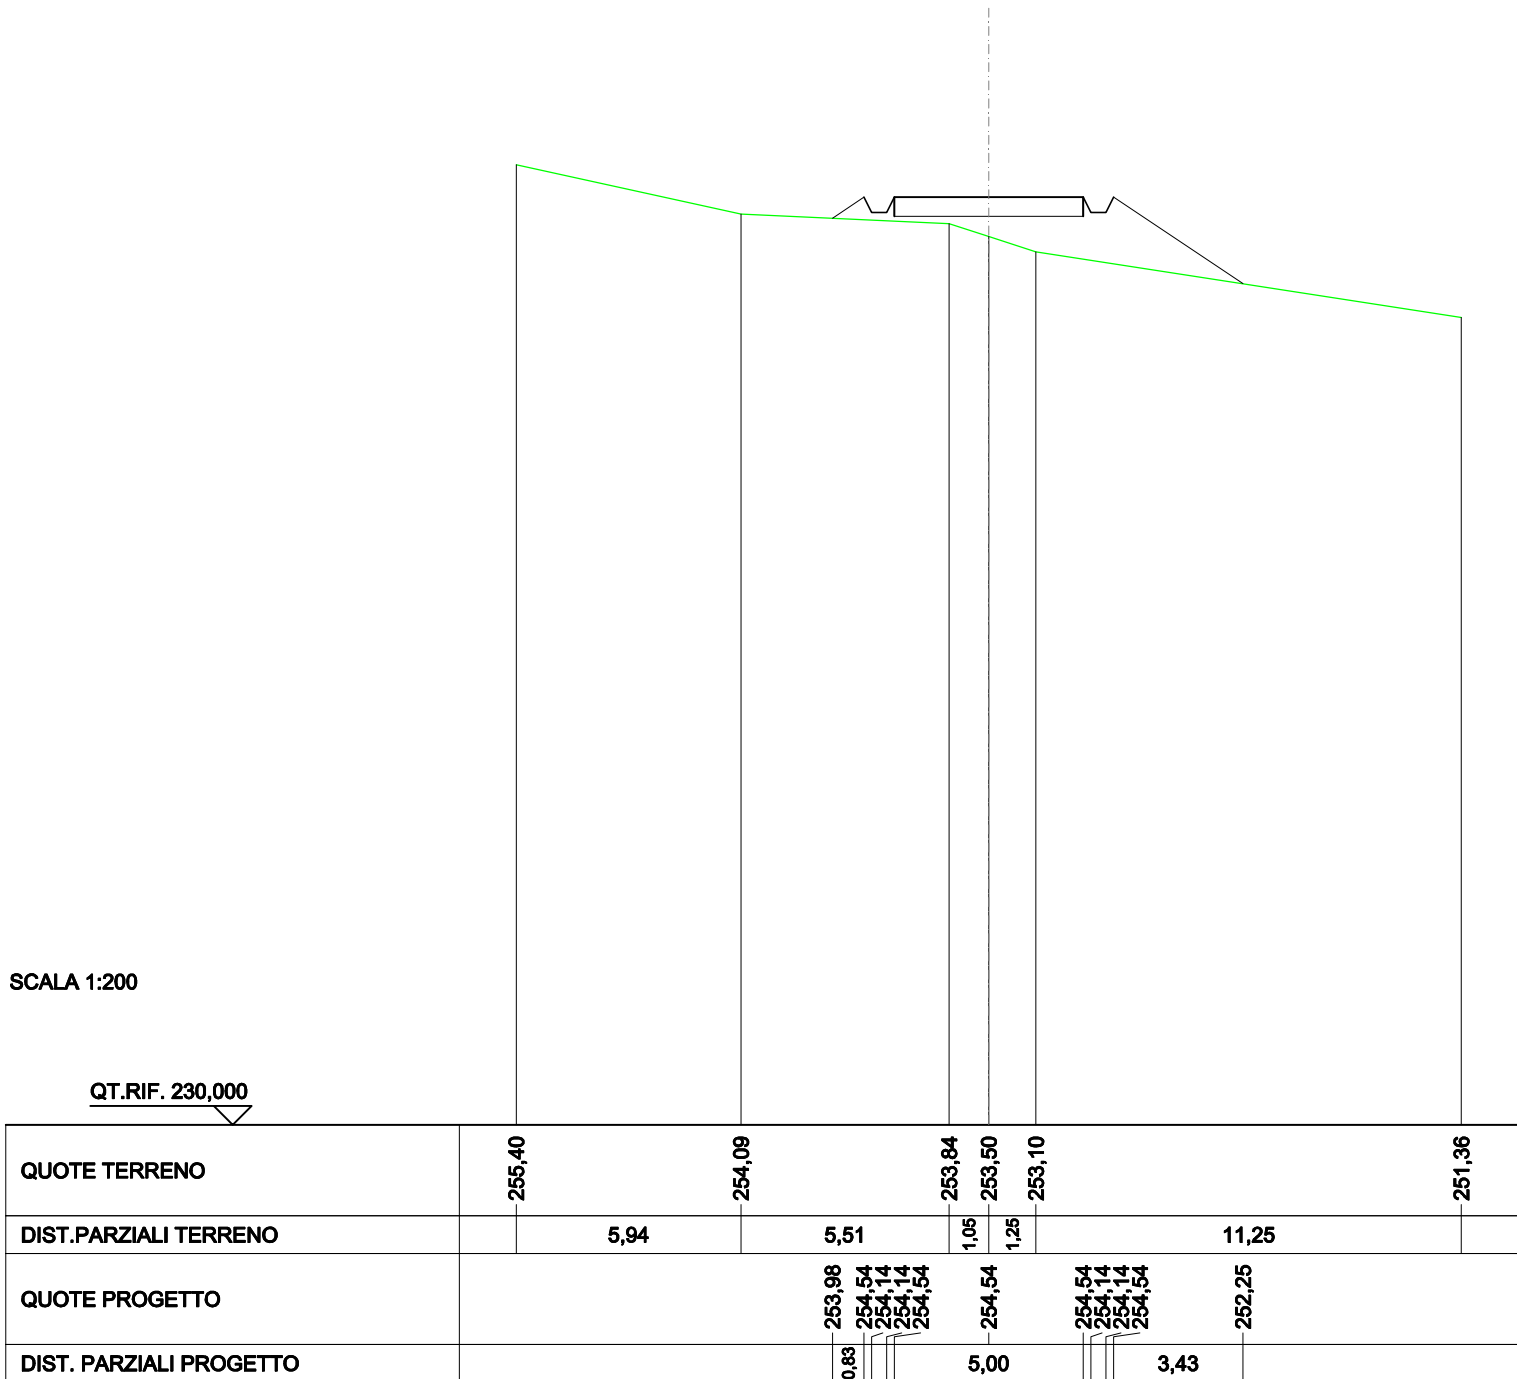

SCAVI E BONIFICHE	
FOSSO	0,408 m ²
RILEVATI	
RILEVATO	0,961 m ²
SOVRASTRUTTURA STRADALE	
CASSONETTO	5,000 m
MANUFATTI	
SCAVO PER PIATTAFORMA	0,705 m ²
SCAVO PER PARETI TRINCEA	0,023 m ²
RILEVATO PER SCARPATE	2,791 m ²
SOVRASTRUTTURA FERROVIARIA	
AREA DI SCAVO	3,293 m

SEZIONE N.: 102
 QT. PROGETTO: 256,321
 DIST.PROG.: 2525,000
 DIST.PREC.: 25,000
 DIST.SUCC.: 25,000

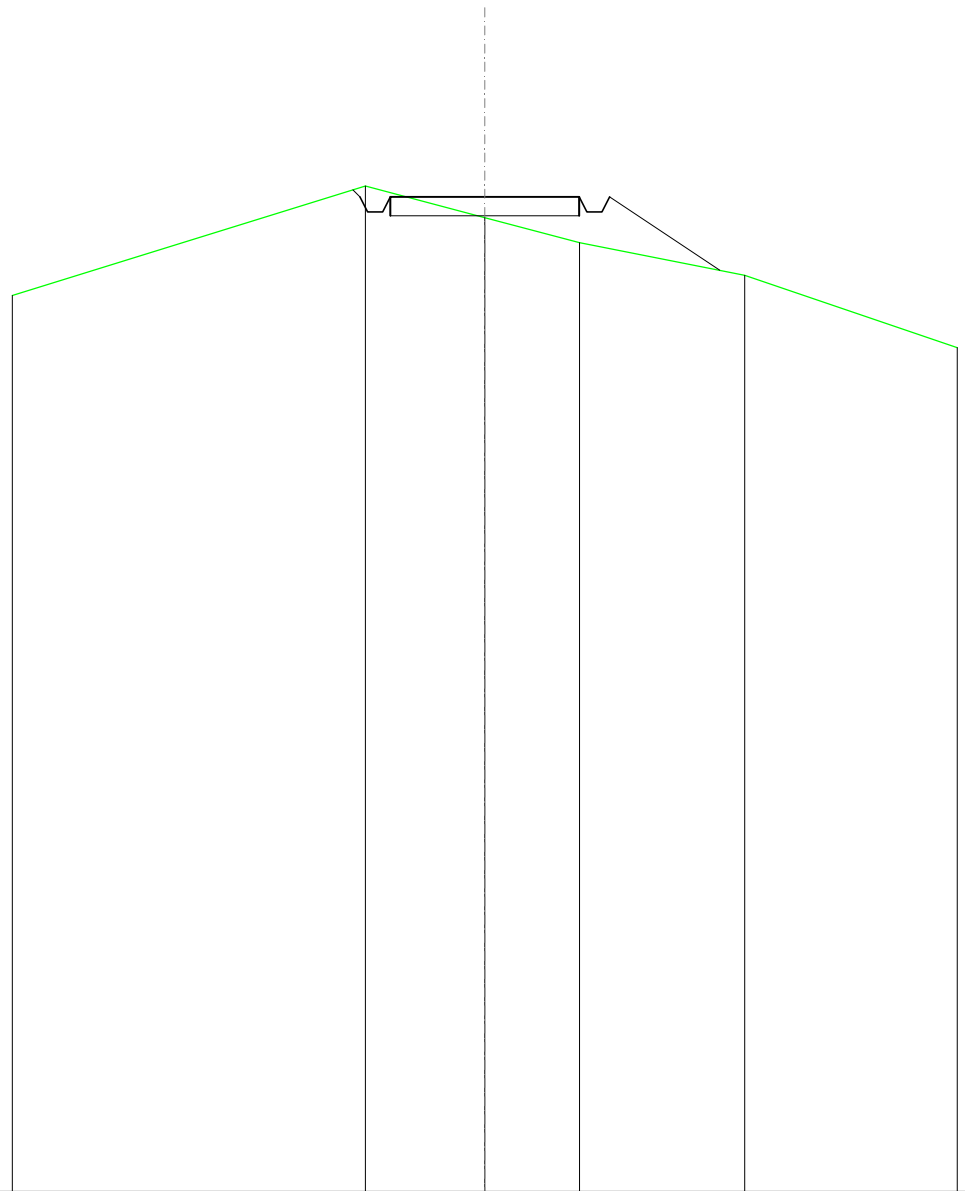


SCALA 1:200

QT.RIF. 230,000

QUOTE TERRENO	253,71		256,61	255,77	255,11	254,25	252,33
DIST.PARZIALI TERRENO		9,34	3,16	2,51	4,37	5,63	
QUOTE PROGETTO			256,51 256,32 255,92 256,32	256,32	256,32 255,92 256,32	254,38	
DIST. PARZIALI PROGETTO				5,00		2,91	

SCAVI E BONIFICHE	
FOSSO	1,429 m ²
SOVRASTRUTTURA STRADALE	
CASSONETTO	5,000 m
MANUFATTI	
SCAVO PER PIATTAFORMA	5,206 m ²
SCAVO PER PARETI TRINCEA	1,903 m ²
RILEVATO PER SCARPATE	0,730 m ²
SOVRASTRUTTURA FERROVIARIA	
AREA DI SCAVO	8,172 m

SEZIONE N.: 103
 QT. PROGETTO: 258,105
 DIST.PROG.: 2550,000
 DIST.PREC.: 25,000
 DIST.SUCC.: 25,000

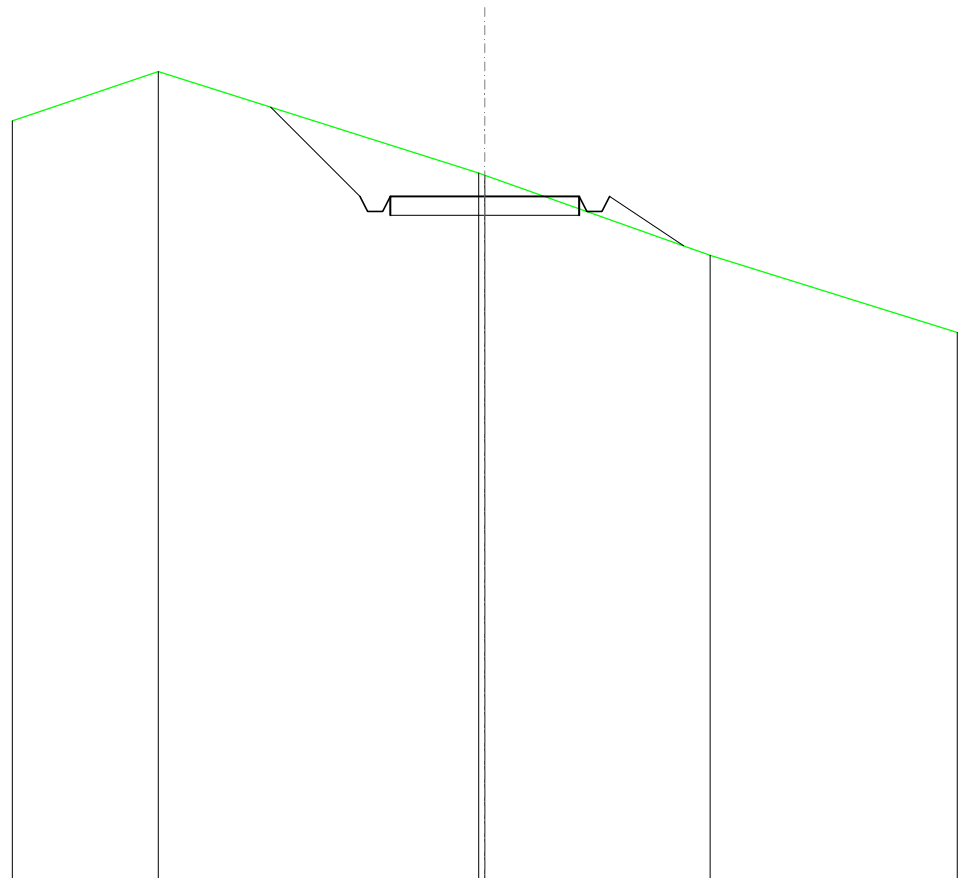

SCALA 1:200

QT.RIF. 240,000


QUOTE TERRENO	260,10	261,41		258,73	258,67	256,55	254,51
DIST.PARZIALI TERRENO		3,86	8,48		5,96	6,54	
QUOTE PROGETTO			260,46	258,10	258,10	256,80	
DIST. PARZIALI PROGETTO			2,36	5,00	1,95		

SCAVI E BONIFICHE	
FOSSO	2,864 m ²
SOVRASTRUTTURA STRADALE	
CASSONETTO	5,000 m
MANUFATTI	
SCAVO PER PIATTAFORMA	9,950 m ²
SCAVO PER PARETI TRINCEA	4,563 m ²
SOVRASTRUTTURA FERROVIARIA	
AREA DI SCAVO	10,556 m

SEZIONE N.: 104
 QT. PROGETTO: 259,889
 DIST.PROG.: 2575,000
 DIST.PREC.: 25,000
 DIST.SUCC.: 25,000

SCALA 1:200


QT.RIF. 240,000

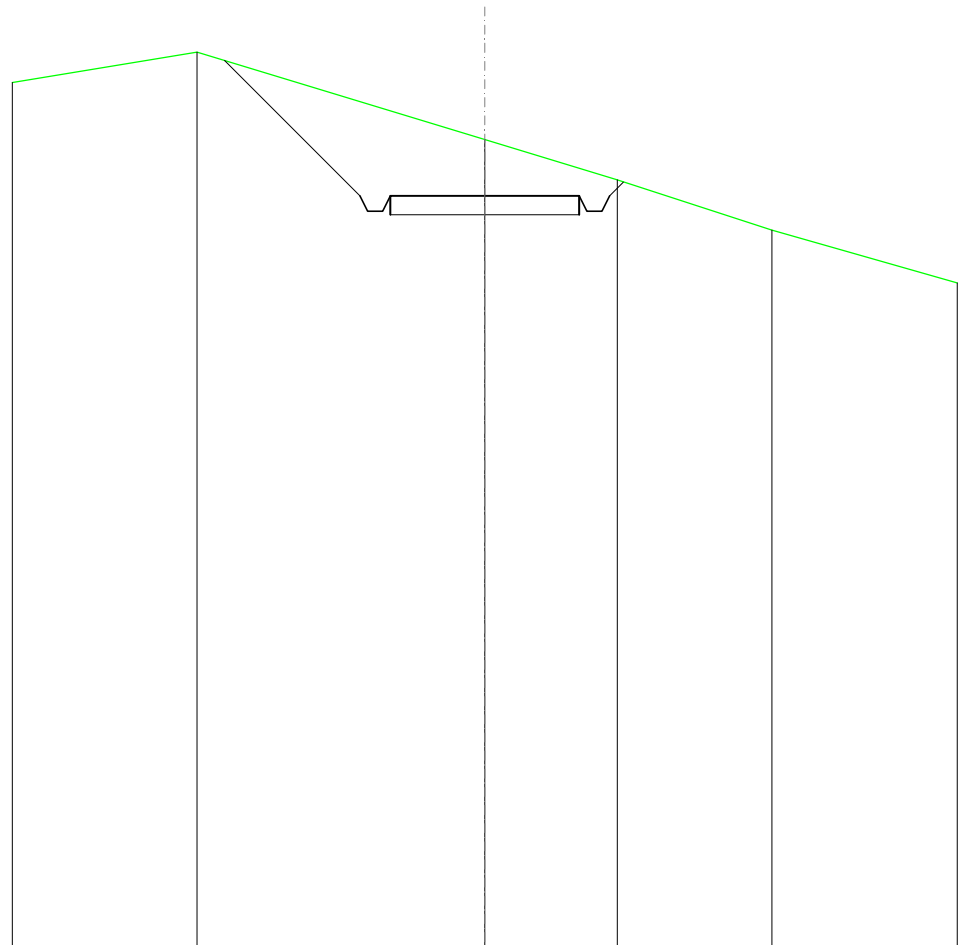

QUOTE TERRENO	262,89	263,70		261,38	260,31	258,99	257,59
DIST.PARZIALI TERRENO	4,89	7,61		3,51	4,09	4,90	
QUOTE PROGETTO		263,48	259,89	259,89	259,49	259,49	259,89
DIST. PARZIALI PROGETTO		3,59	5,00				

SCAVI E BONIFICHE	
FOSSO	0,830 m ²
RILEVATI	
RILEVATO	0,013 m ²
SOVRASTRUTTURA STRADALE	
CASSONETTO	5,000 m
MANUFATTI	
SCAVO PER PIATTAFORMA	2,499 m ²
SCAVO PER PARETI TRINCEA	0,517 m ²
RILEVATO PER SCARPATE	0,957 m ²
SOVRASTRUTTURA FERROVIARIA	
AREA DI SCAVO	6,557 m

SEZIONE N.: 105
 QT. PROGETTO: 261,673
 DIST.PROG.: 2600,000
 DIST.PREC.: 25,000
 DIST.SUCC.: 25,000

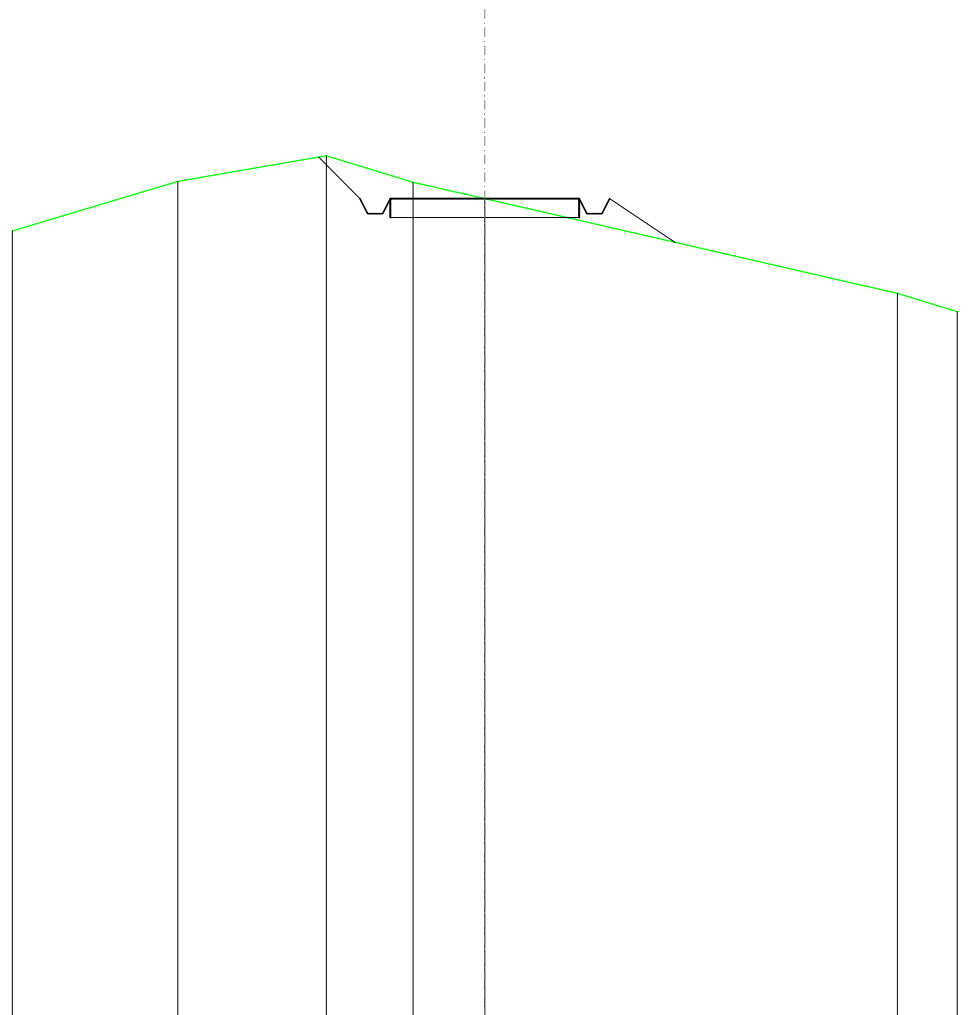

SCALA 1:200

QT.RIF. 240,000


QUOTE TERRENO	260,82	262,13	262,81	262,10	261,67		259,17	258,68
DIST.PARZIALI TERRENO		4,38	3,93	2,30	1,89		10,92	1,58
QUOTE PROGETTO			262,77	261,67	261,27	261,67	261,67	260,51
DIST. PARZIALI PROGETTO			1,10	0,10	0,10	5,00	0,10	1,74

SCAVI E BONIFICHE	
FOSSO	0,521 m ²
RILEVATI	
RILEVATO	0,001 m ²
SOVRASTRUTTURA STRADALE	
CASSONETTO	5,000 m
MANUFATTI	
SCAVO PER PIATTAFORMA	2,763 m ²
SCAVO PER PARETI TRINCEA	0,064 m ²
RILEVATO PER SCARPATE	1,112 m ²
SOVRASTRUTTURA FERROVIARIA	
AREA DI SCAVO	6,085 m

SEZIONE N.: 106
 QT. PROGETTO: 263,457
 DIST.PROG.: 2625,000
 DIST.PREC.: 25,000
 DIST.SUCC.: 25,000


SCALA 1:200

QT.RIF. 240,000

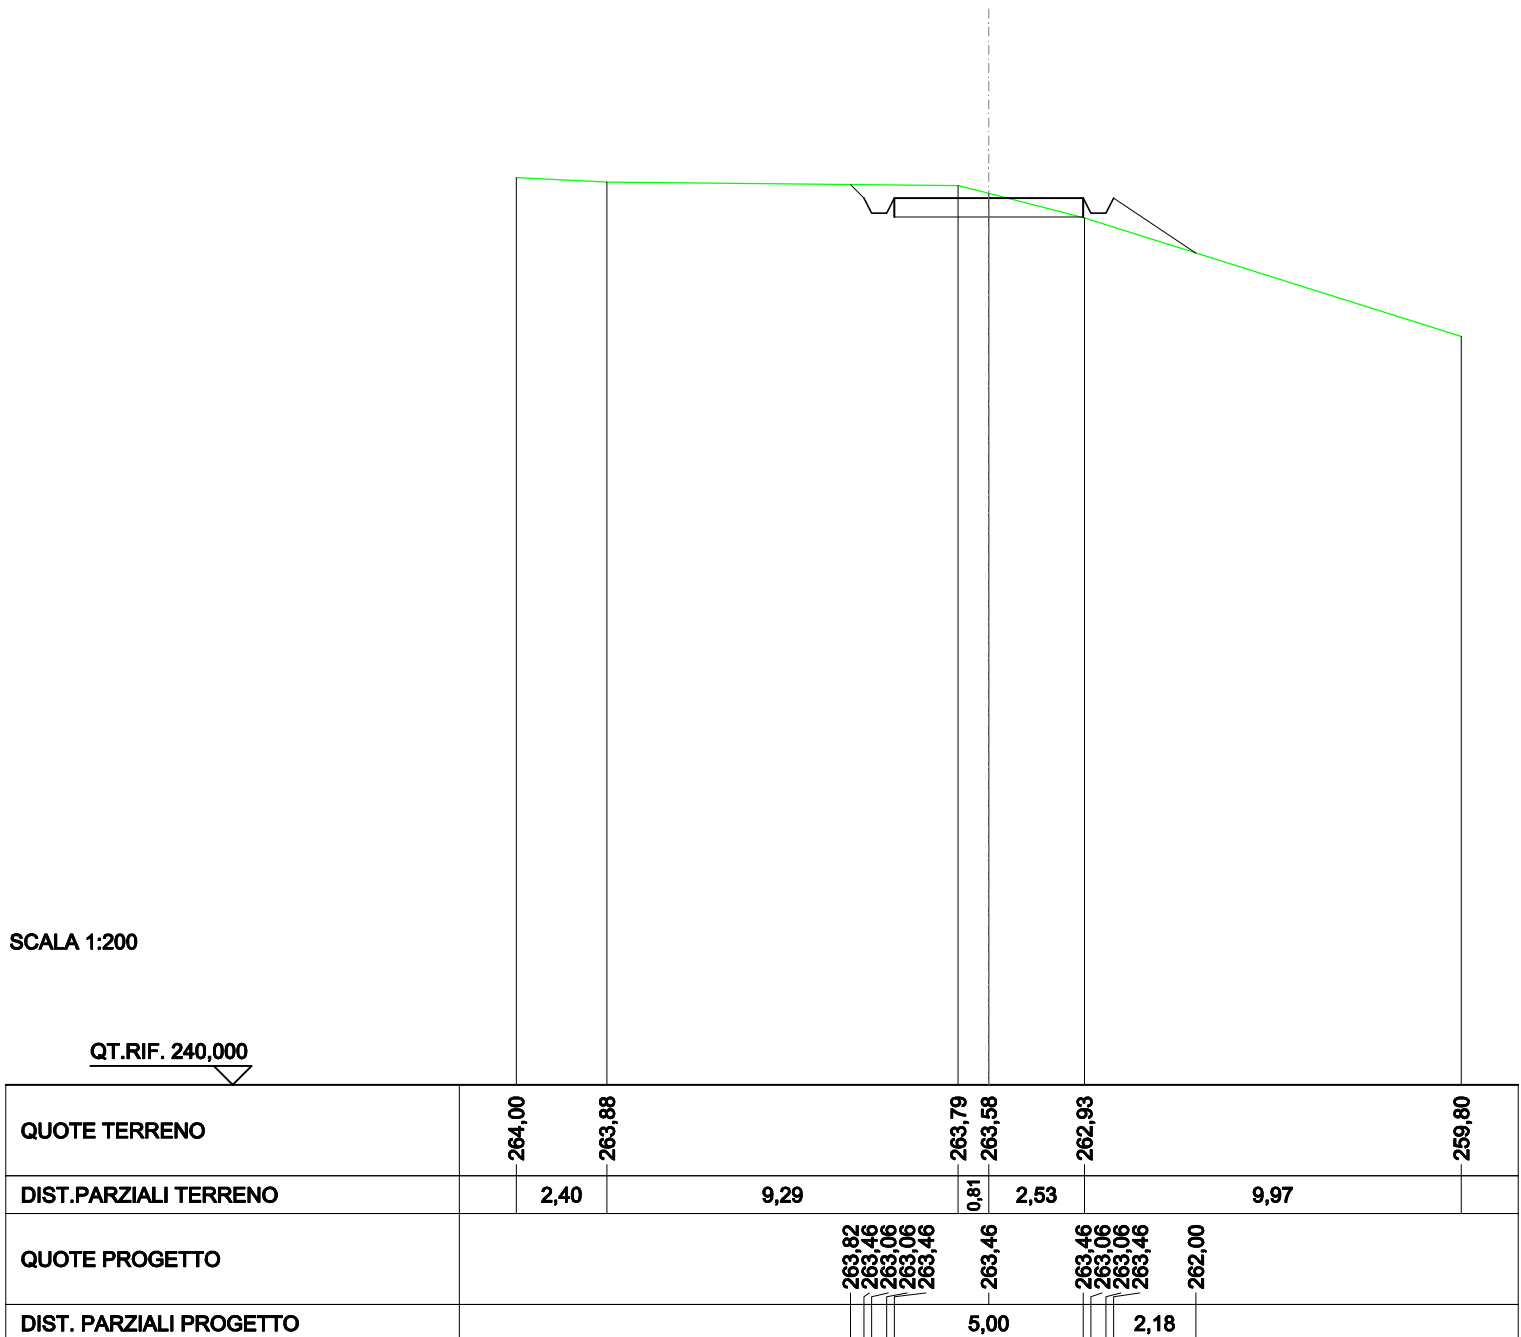

SCAVI E BONIFICHE	
FOSSO	0,551 m ²
RILEVATI	
RILEVATO	0,482 m ²
SOVRASTRUTTURA STRADALE	
CASSONETTO	5,000 m
MANUFATTI	
SCAVO PER PIATTAFORMA	1,228 m ²
SCAVO PER PARETI TRINCEA	0,158 m ²
RILEVATO PER SCARPATE	2,447 m ²
SOVRASTRUTTURA FERROVIARIA	
AREA DI SCAVO	4,528 m

SEZIONE N.: 107
 QT. PROGETTO: 265,241
 DIST.PROG.: 2650,000
 DIST.PREC.: 25,000
 DIST.SUCC.: 25,000

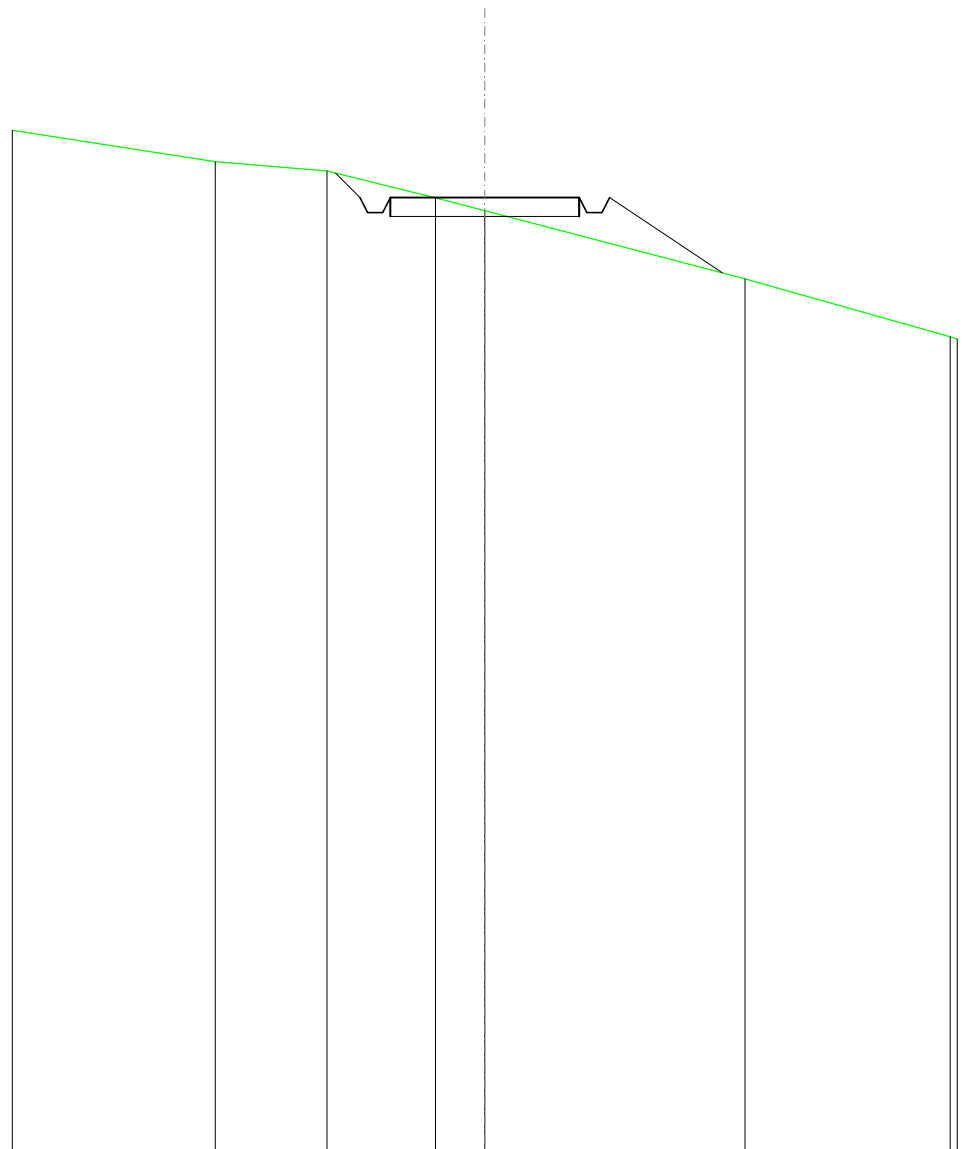

SCALA 1:200

QT.RIF. 240,000


QUOTE TERRENO	267,02	266,19	265,95	265,23	264,89	263,10	261,56
DIST.PARZIALI TERRENO	5,38	2,95	2,87	1,31	6,89	5,43	
QUOTE PROGETTO			265,89	265,24	265,24	263,25	
DIST. PARZIALI PROGETTO			0,65		5,00		2,98

SCAVI E BONIFICHE	
FOSSO	0,521 m ²
RILEVATI	
RILEVATO	1,322 m ²
SOVRASTRUTTURA STRADALE	
CASSONETTO	5,000 m
MANUFATTI	
SCAVO PER PIATTAFORMA	0,781 m ²
SCAVO PER PARETI TRINCEA	0,174 m ²
RILEVATO PER SCARPATE	3,330 m ²
SOVRASTRUTTURA FERROVIARIA	
AREA DI SCAVO	3,689 m

SEZIONE N.: 108
 QT. PROGETTO: 267,030
 DIST.PROG.: 2675,000
 DIST.PREC.: 25,000
 DIST.SUCC.: 25,000

SCALA 1:200

QT.RIF. 250,000

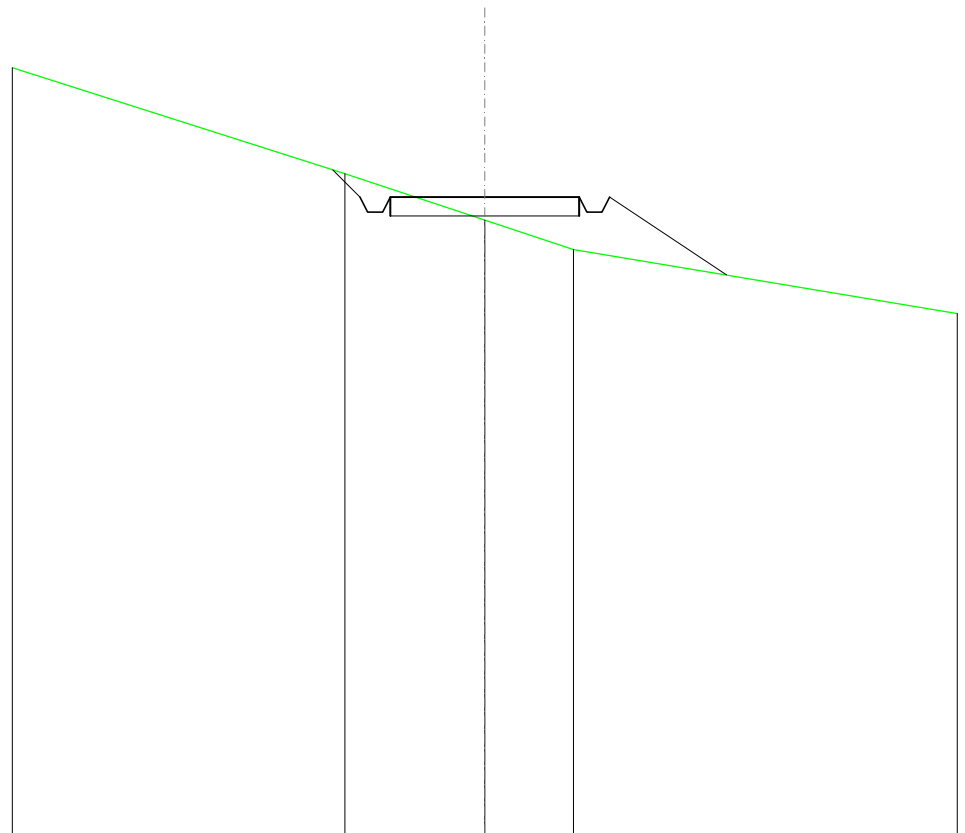


QUOTE TERRENO	270,45		267,65	266,42	265,64		263,95
DIST.PARZIALI TERRENO		8,80	3,70	2,35		10,15	
QUOTE PROGETTO			267,75	267,03	266,63	267,03	264,97
DIST. PARZIALI PROGETTO			0,72		5,00		3,09

SCAVI E BONIFICHE	
FOSSO	0,166 m ²
RILEVATI	
RILEVATO	1,469 m ²
SOVRASTRUTTURA STRADALE	
CASSONETTO	5,000 m
MANUFATTI	
SCAVO PER PIATTAFORMA	0,219 m ²
RILEVATO PER SCARPATE	4,218 m ²
SOVRASTRUTTURA FERROVIARIA	
AREA DI SCAVO	2,119 m

SEZIONE N.: 109
 QT. PROGETTO: 269,550
 DIST.PROG.: 2700,000
 DIST.PREC.: 25,000
 DIST.SUCC.: 25,000

SCALA 1:200


QT.RIF. 250,000

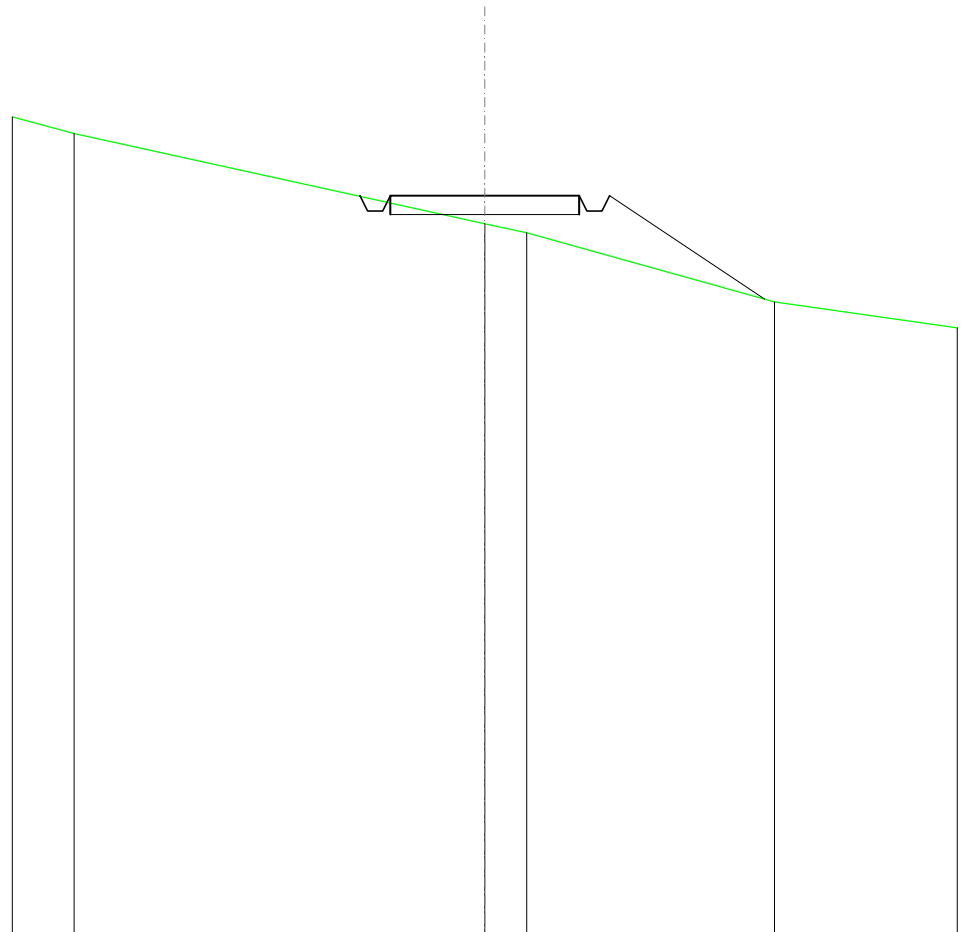

QUOTE TERRENO	271,64	271,20			268,81	268,57		266,74	266,06
DIST.PARZIALI TERRENO	1,64		10,86		1,11		6,55		4,84
QUOTE PROGETTO					269,55		269,55		266,82
DIST. PARZIALI PROGETTO					5,00		4,10		

SCAVI E BONIFICHE	
FOSSO	0,774 m ²
SOVRASTRUTTURA STRADALE	
CASSONETTO	5,000 m
MANUFATTI	
SCAVO PER PIATTAFORMA	2,364 m ²
SCAVO PER PARETI TRINCEA	0,331 m ²
RILEVATO PER SCARPATE	0,016 m ²
SOVRASTRUTTURA FERROVIARIA	
AREA DI SCAVO	7,548 m

SEZIONE N.: 110
 QT. PROGETTO: 272,675
 DIST.PROG.: 2725,000
 DIST.PREC.: 25,000
 DIST.SUCC.: 25,000

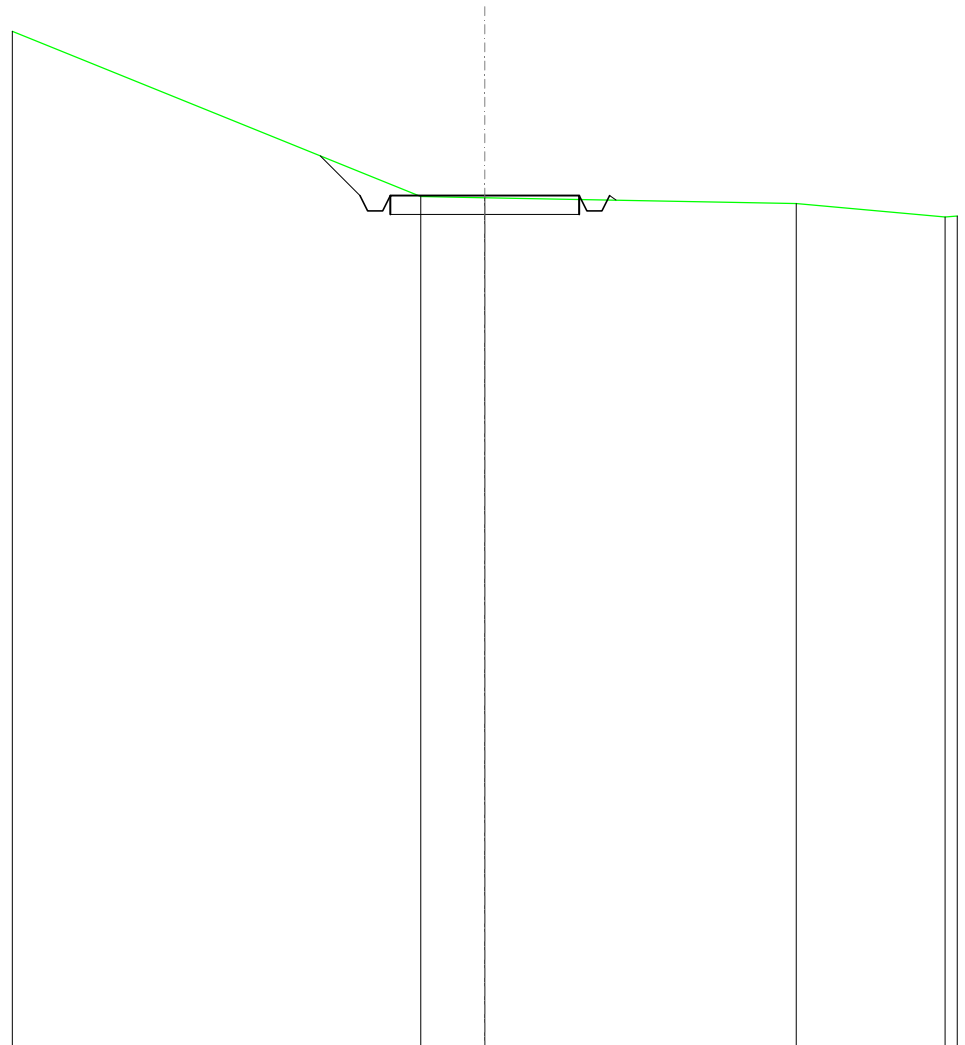


SCALA 1:200

QT.RIF. 250,000

QUOTE TERRENO	277,02				272,65	272,62			272,47		272,11	272,13	
DIST.PARZIALI TERRENO		10,81			1,69		8,24		3,93				
QUOTE PROGETTO			273,73	272,68	272,28	272,28	272,68	272,68	272,68	272,28	272,28	272,68	272,56
DIST. PARZIALI PROGETTO			1,05			5,00							

SCAVI E BONIFICHE	
FOSSO	2,308 m ²
SOVRASTRUTTURA STRADALE	
CASSONETTO	5,000 m
MANUFATTI	
SCAVO PER PIATTAFORMA	8,522 m ²
SCAVO PER PARETI TRINCEA	2,976 m ²
SOVRASTRUTTURA FERROVIARIA	
AREA DI SCAVO	9,431 m

SEZIONE N.: 111
 QT. PROGETTO: 275,800
 DIST.PROG.: 2750,000
 DIST.PREC.: 25,000
 DIST.SUCC.: 25,000

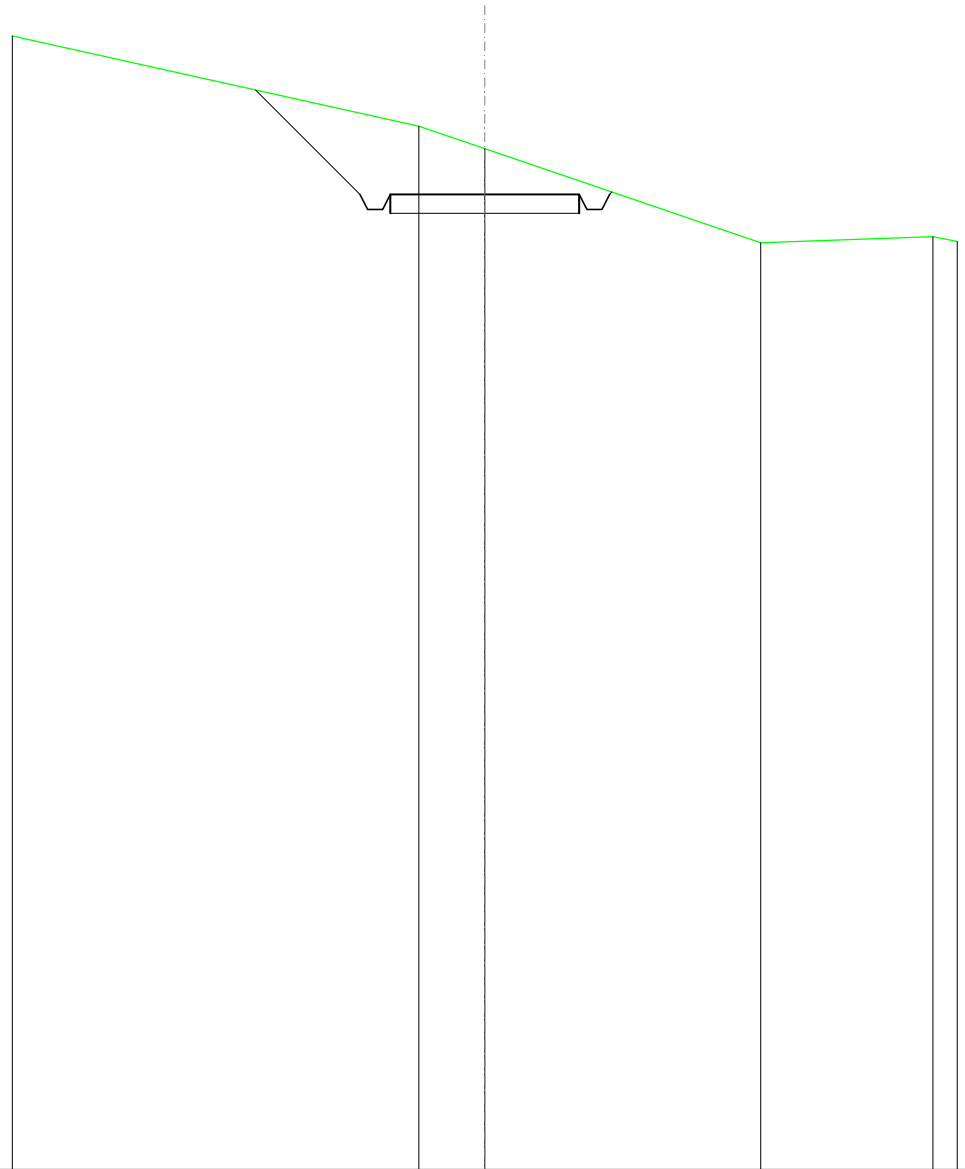


SCALA 1:200

QT.RIF. 250,000

QUOTE TERRENO	280,00			277,60	277,01		274,53		274,68	274,56
DIST.PARZIALI TERRENO		10,76		1,74		7,30		4,55	0,65	
QUOTE PROGETTO		278,57	275,80	275,40	275,80	275,80	275,80	275,40	275,80	275,87
DIST. PARZIALI PROGETTO			2,77		5,00					

SCAVI E BONIFICHE	
FOSSO	0,509 m ²
RILEVATI	
RILEVATO	1,103 m ²
SOVRASTRUTTURA STRADALE	
CASSONETTO	5,000 m
MANUFATTI	
SCAVO PER PIATTAFORMA	0,785 m ²
SCAVO PER PARETI TRINCEA	0,187 m ²
RILEVATO PER SCARPATE	4,194 m ²
SOVRASTRUTTURA FERROVIARIA	
AREA DI SCAVO	3,859 m

SEZIONE N.: 112
 QT. PROGETTO: 278,925
 DIST.PROG.: 2775,000
 DIST.PREC.: 25,000
 DIST.SUCC.: 25,000

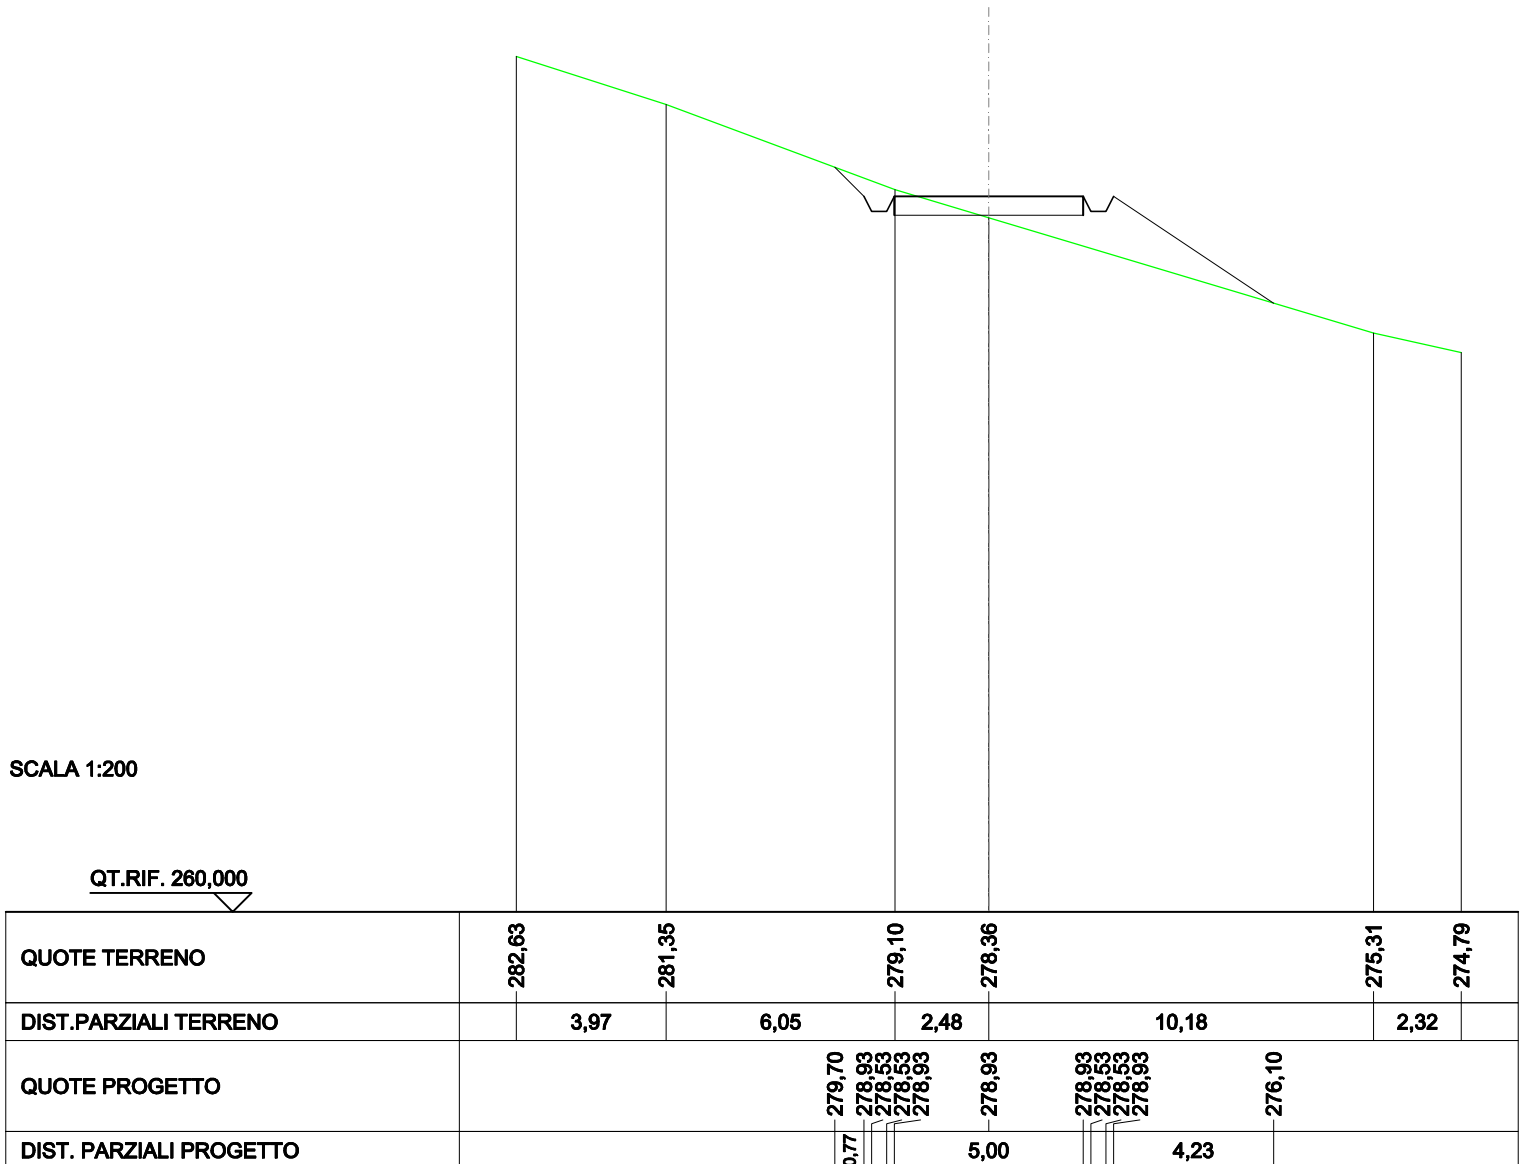


RILEVATI	
RILEVATO	5,657 m ²
SOVRASTRUTTURA STRADALE	
CASSONETTO	5,000 m
MANUFATTI	
RILEVATO PER SCARPATE	6,883 m ²

SEZIONE N.: 113
 QT. PROGETTO: 282,050
 DIST.PROG.: 2800,000
 DIST.PREC.: 25,000
 DIST.SUCC.: 25,000

SCALA 1:200

QT.RIF. 260,000

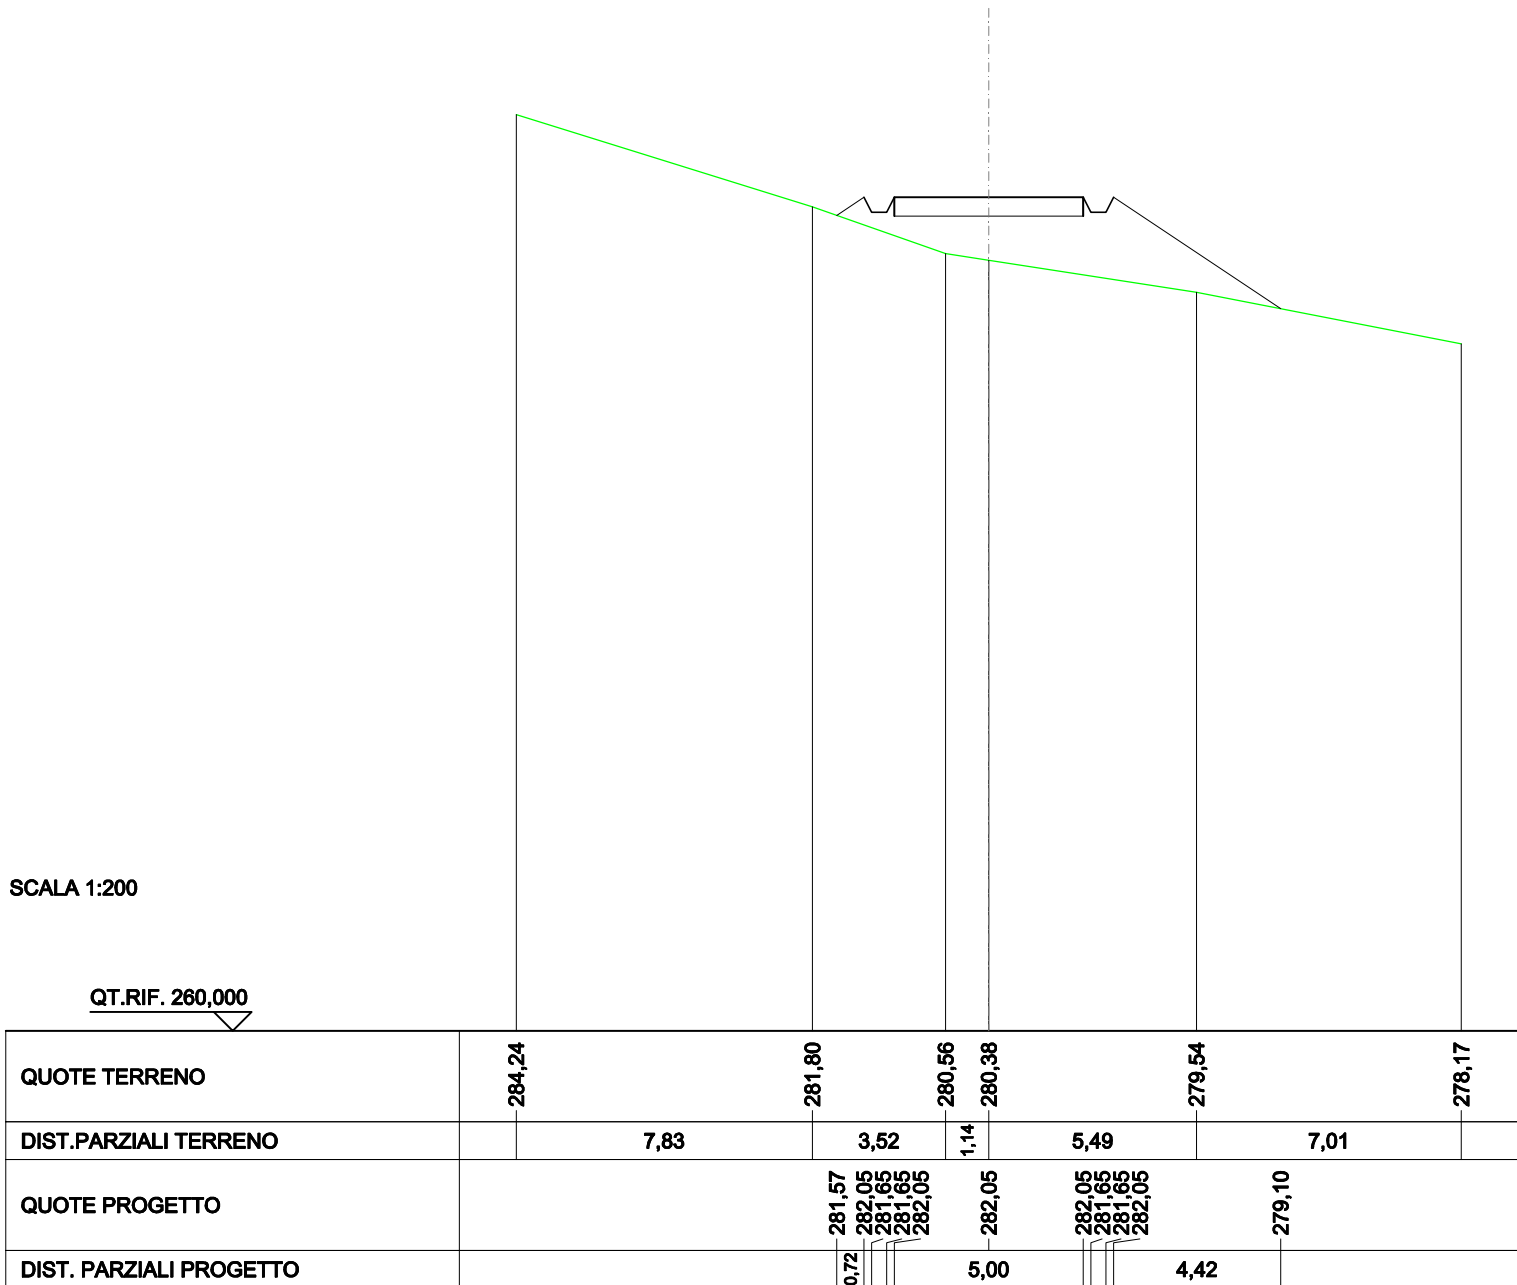

RILEVATI	
RILEVATO	4,832 m ²
SOVRASTRUTTURA STRADALE	
CASSONETTO	5,000 m
MANUFATTI	
RILEVATO PER SCARPATE	10,537 m ²

SEZIONE N.: 114
 QT. PROGETTO: 285,175
 DIST.PROG.: 2825,000
 DIST.PREC.: 25,000
 DIST.SUCC.: 25,000

SCALA 1:200

QT.RIF. 260,000


QUOTE TERRENO	287,27		284,25	283,71	283,06		280,24	279,86
DIST.PARZIALI TERRENO		10,64	1,86	2,23		8,98	1,30	
QUOTE PROGETTO			285,18	285,18	285,18		280,54	
DIST. PARZIALI PROGETTO			5,00		6,95			

SCAVI E BONIFICHE	
FOSSO	0,021 m ²
RILEVATI	
RILEVATO	4,966 m ²
SOVRASTRUTTURA STRADALE	
CASSONETTO	5,000 m
MANUFATTI	
RILEVATO PER SCARPATE	9,753 m ²
SOVRASTRUTTURA FERROVIARIA	
AREA DI SCAVO	0,369 m

SEZIONE N.: 115
 QT. PROGETTO: 288,079
 DIST.PROG.: 2850,000
 DIST.PREC.: 25,000
 DIST.SUCC.: 25,000

SCALA 1:200

QT.RIF. 270,000

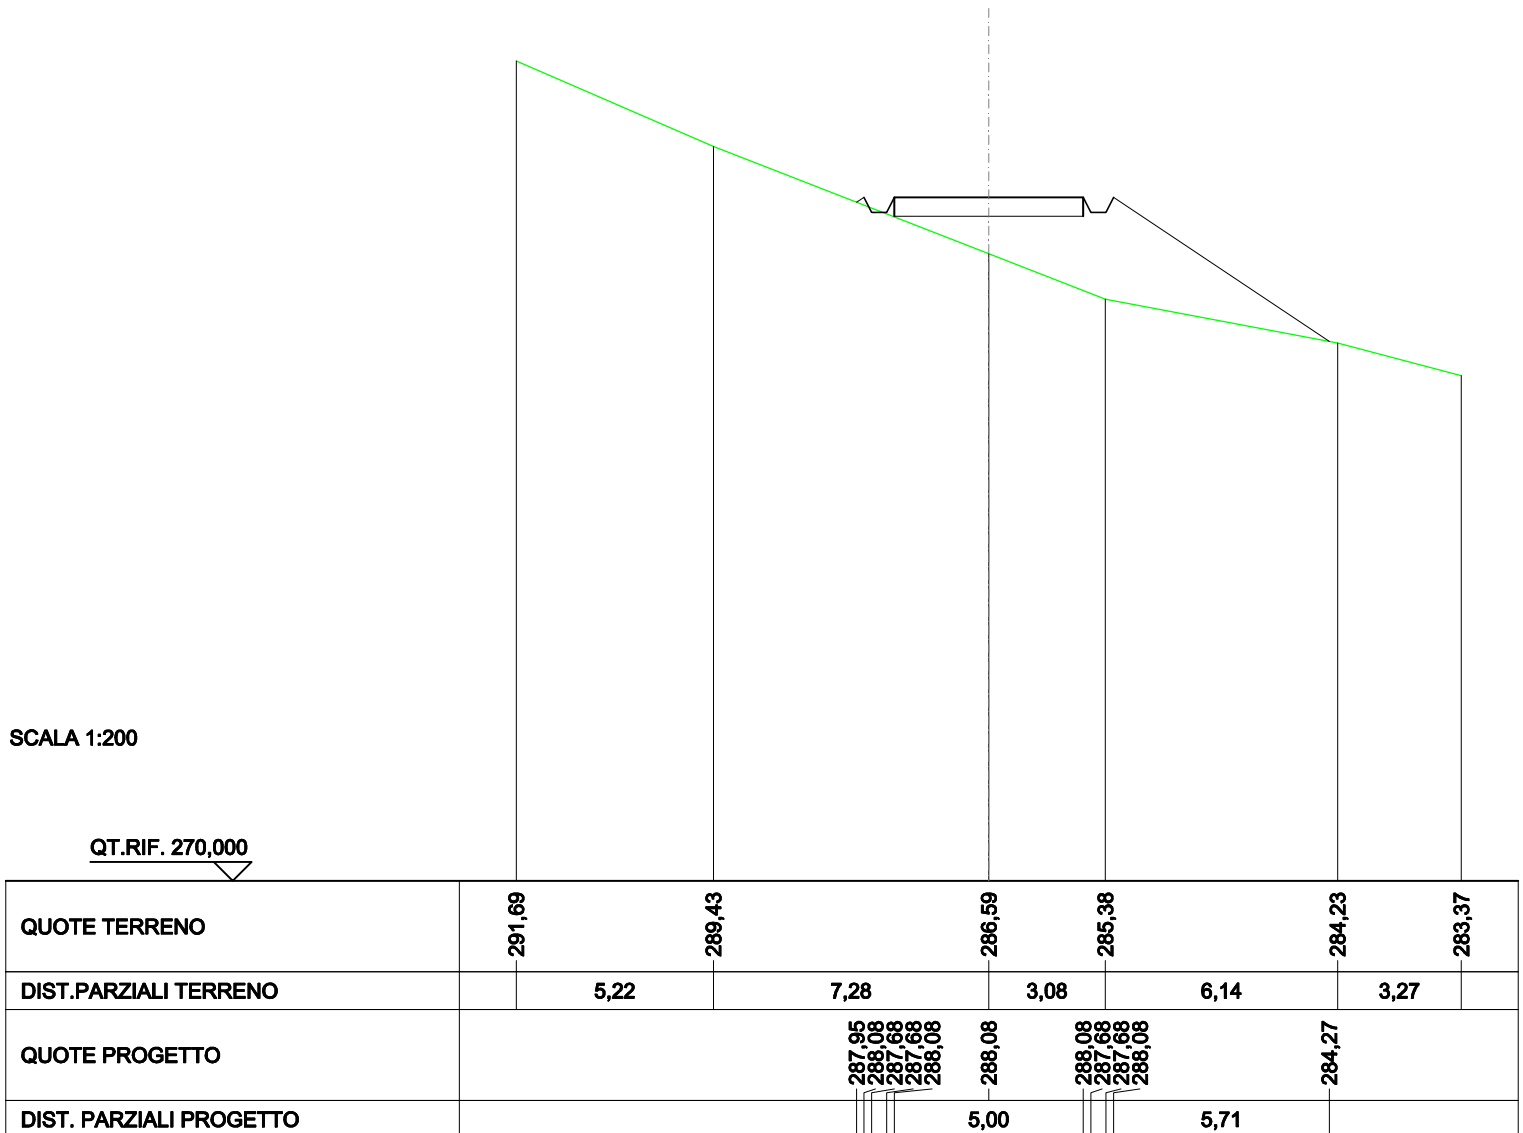


SCAVI E BONIFICHE	
FOSSO	0,099 m ²
RILEVATI	
RILEVATO	2,078 m ²
SOVRASTRUTTURA STRADALE	
CASSONETTO	5,000 m
MANUFATTI	
SCAVO PER PIATTAFORMA	0,082 m ²
RILEVATO PER SCARPATE	4,445 m ²
SOVRASTRUTTURA FERROVIARIA	
AREA DI SCAVO	1,433 m

SEZIONE N.: 116
 QT. PROGETTO: 290,131
 DIST.PROG.: 2875,000
 DIST.PREC.: 25,000
 DIST.SUCC.: 25,000


SCALA 1:200

QT.RIF. 270,000

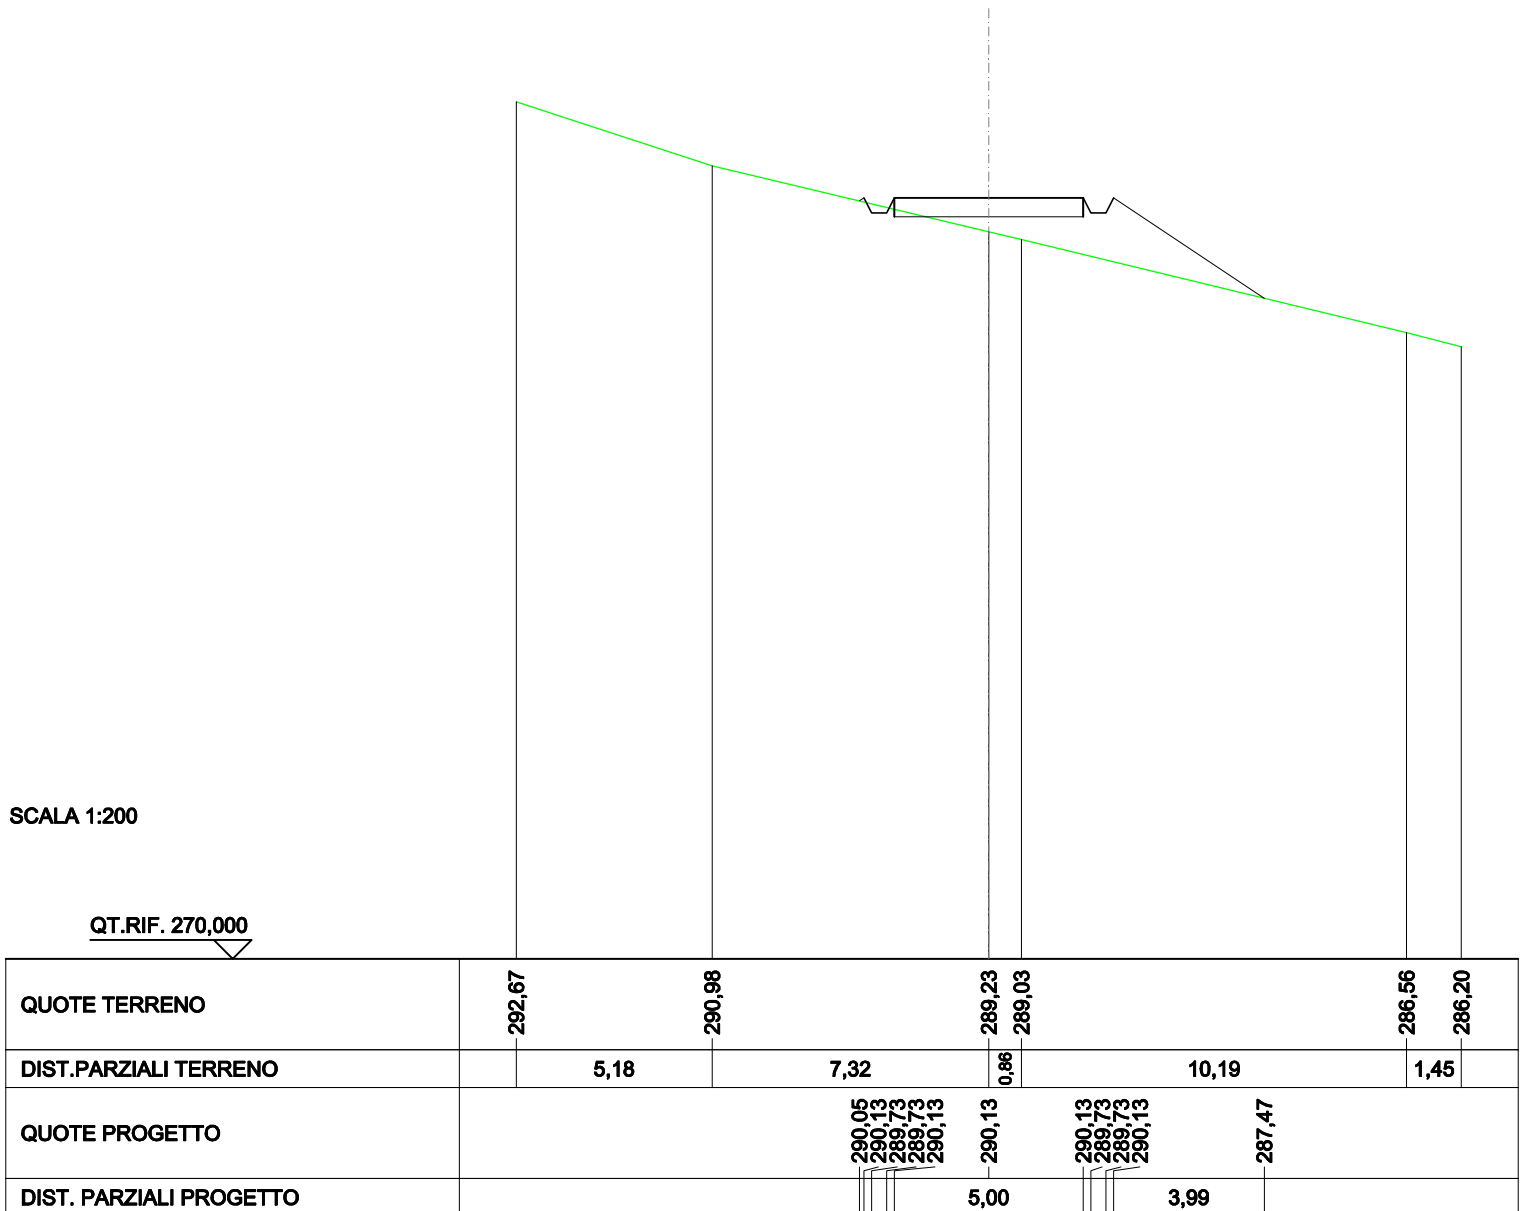

SCAVI E BONIFICHE	
FOSSO	0,007 m ²
RILEVATI	
RILEVATO	2,961 m ²
SOVRASTRUTTURA STRADALE	
CASSONETTO	5,000 m
MANUFATTI	
SCAVO PER PIATTAFORMA	0,000 m ²
RILEVATO PER SCARPATE	5,502 m ²
SOVRASTRUTTURA FERROVIARIA	
AREA DI SCAVO	0,300 m

SEZIONE N.: 117
 QT. PROGETTO: 292,121
 DIST.PROG.: 2900,000
 DIST.PREC.: 25,000
 DIST.SUCC.: 25,000

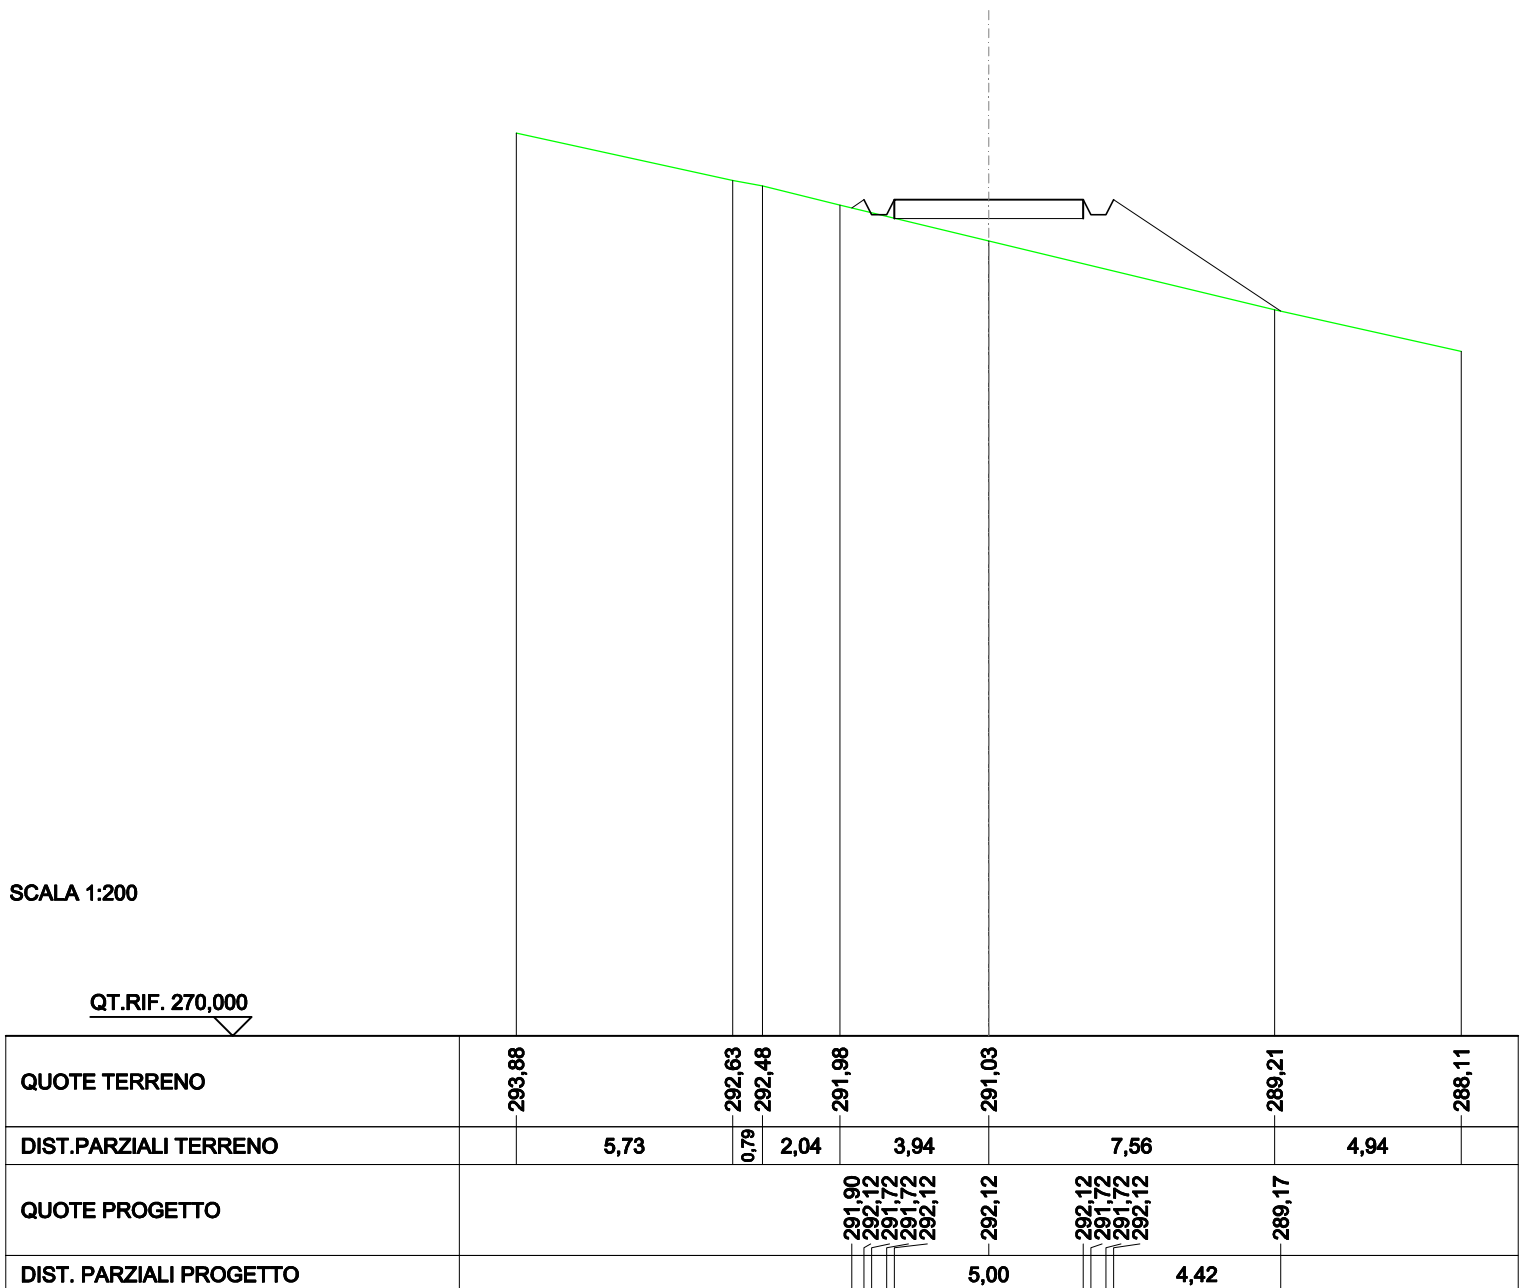


SCAVI E BONIFICHE	
FOSSO	0,276 m ²
RILEVATI	
RILEVATO	0,790 m ²
SOVRASTRUTTURA STRADALE	
CASSONETTO	5,000 m
MANUFATTI	
SCAVO PER PIATTAFORMA	0,517 m ²
SCAVO PER PARETI TRINCEA	0,010 m ²
RILEVATO PER SCARPATE	2,737 m ²
SOVRASTRUTTURA FERROVIARIA	
AREA DI SCAVO	3,180 m

SEZIONE N.: 118
 QT. PROGETTO: 294,112
 DIST.PROG.: 2925,000
 DIST.PREC.: 25,000
 DIST.SUCC.: 25,000

SCALA 1:200

QT.RIF. 270,000

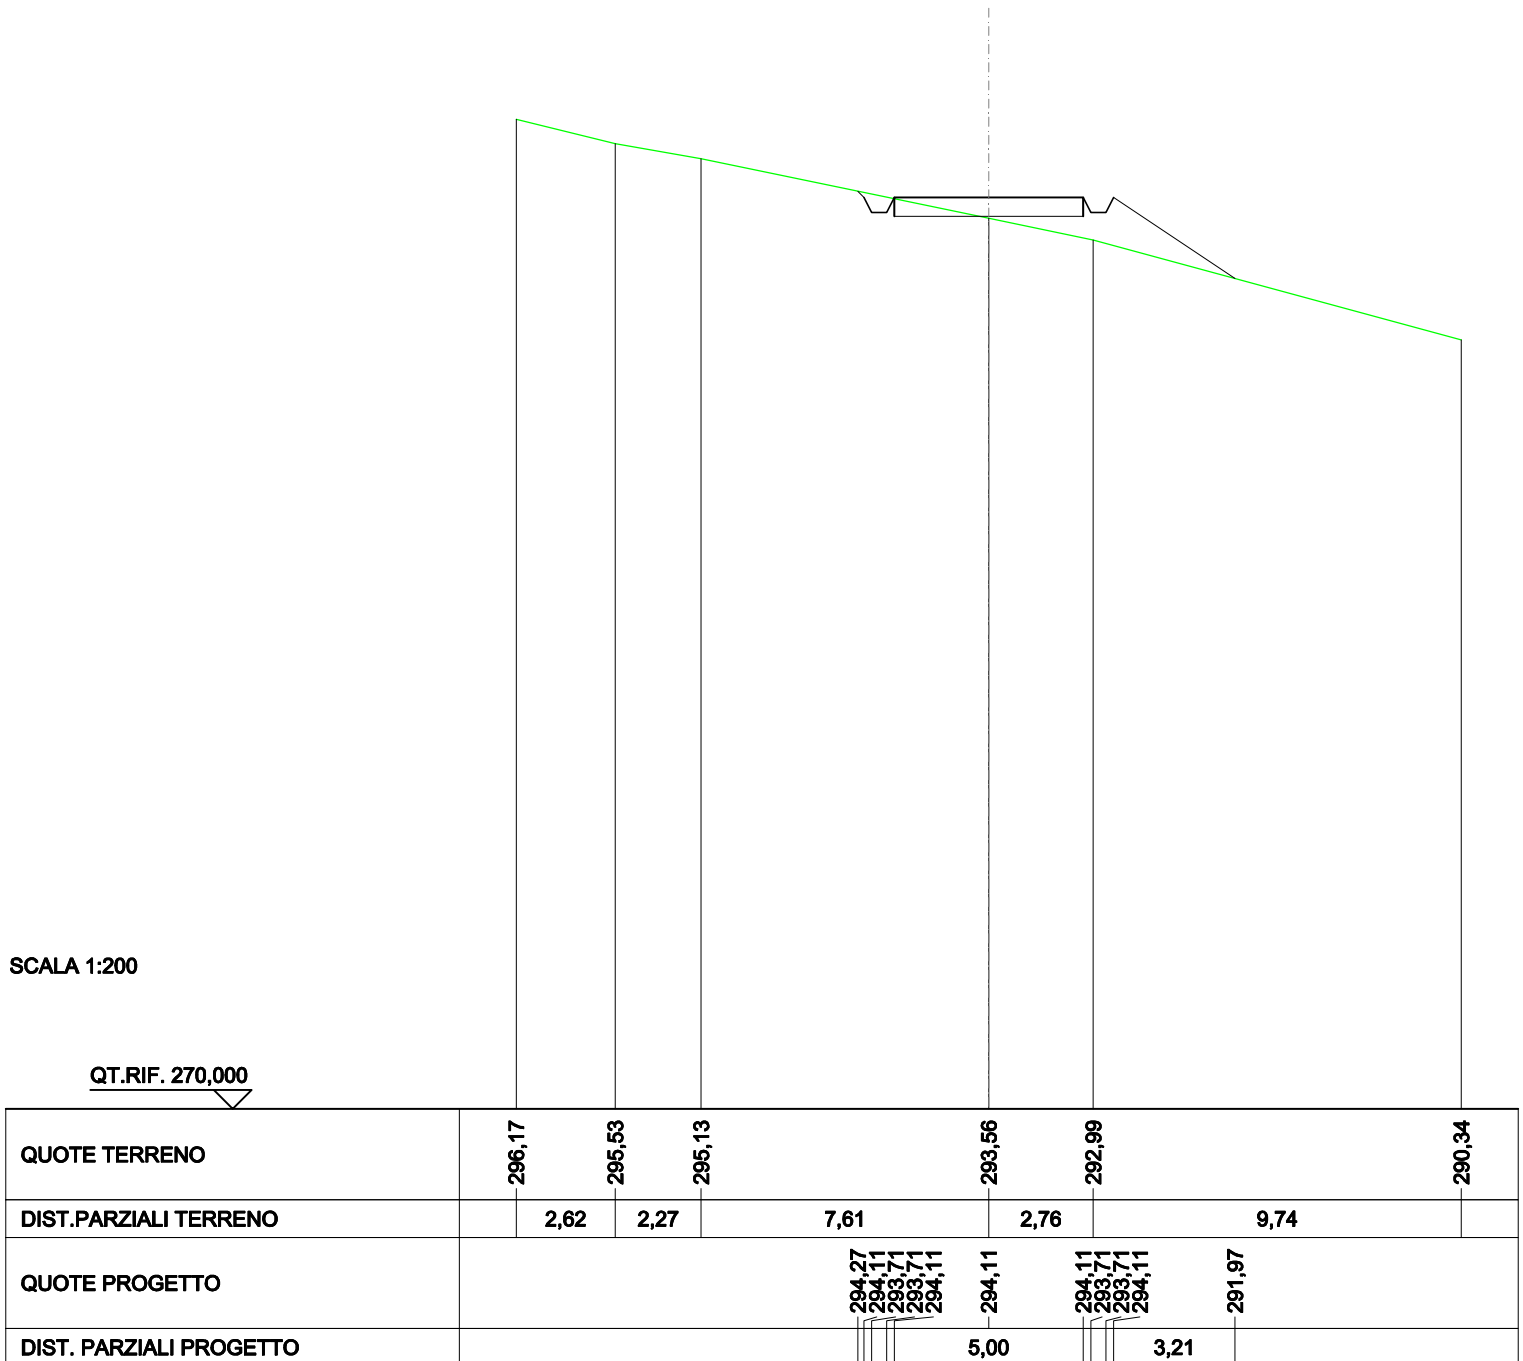

RILEVATI	
RILEVATO	3,718 m ²
SOVRASTRUTTURA STRADALE	
CASSONETTO	5,000 m
MANUFATTI	
RILEVATO PER SCARPATE	5,083 m ²

SEZIONE N.: 119
 QT. PROGETTO: 296,102
 DIST.PROG.: 2950,000
 DIST.PREC.: 25,000
 DIST.SUCC.: 25,000

SCALA 1:200

QT.RIF. 270,000


QUOTE TERRENO	297,89		295,57	295,41	295,32	294,86		292,72	292,62
DIST.PARZIALI TERRENO		8,91	0,63		2,60			12,15	
QUOTE PROGETTO			295,67	296,10	295,70	296,10	296,10	296,10	293,62
DIST. PARZIALI PROGETTO			0,65			5,00		3,72	

SCAVI E BONIFICHE	
FOSSO	0,150 m ²
RILEVATI	
RILEVATO	2,593 m ²
SOVRASTRUTTURA STRADALE	
CASSONETTO	5,000 m
MANUFATTI	
SCAVO PER PIATTAFORMA	0,103 m ²
RILEVATO PER SCARPATE	6,096 m ²
SOVRASTRUTTURA FERROVIARIA	
AREA DI SCAVO	1,512 m

SEZIONE N.: 120
 QT. PROGETTO: 298,092
 DIST.PROG.: 2975,000
 DIST.PREC.: 25,000
 DIST.SUCC.: 25,000

SCALA 1:200

QT.RIF. 280,000

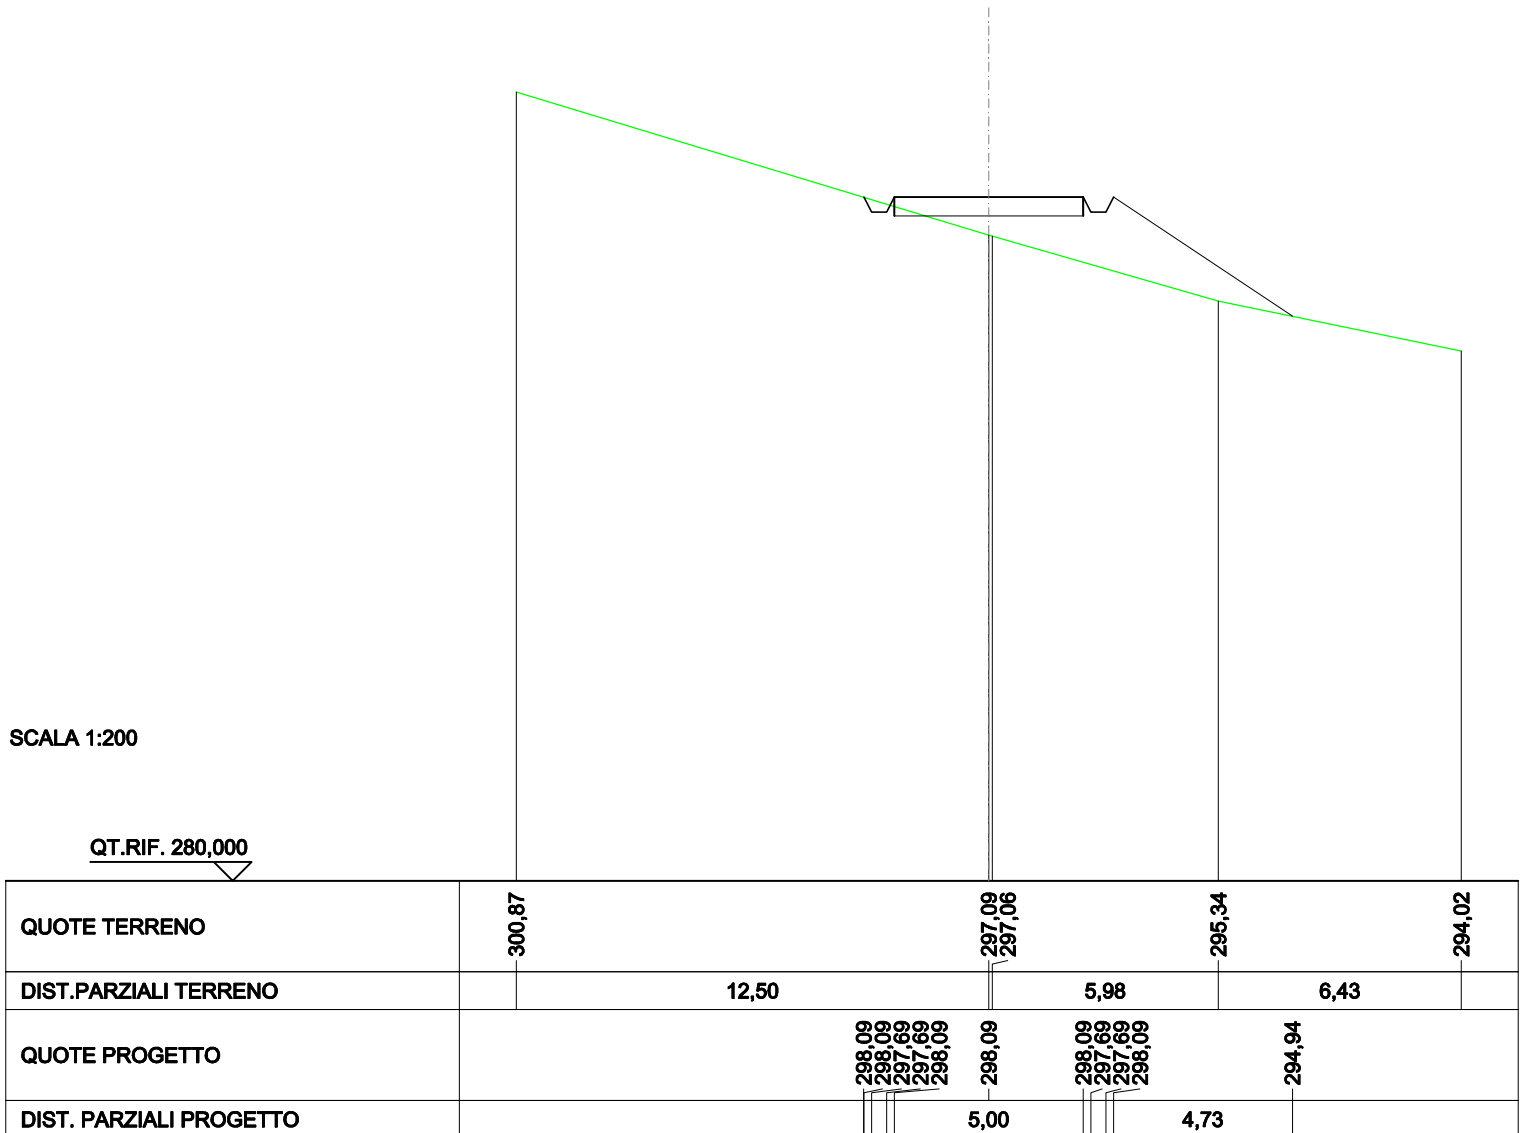


SCAVI E BONIFICHE	
FOSSO	0,013 m ²
RILEVATI	
RILEVATO	4,162 m ²
SOVRASTRUTTURA STRADALE	
CASSONETTO	5,000 m
MANUFATTI	
RILEVATO PER SCARPATE	6,231 m ²
SOVRASTRUTTURA FERROVIARIA	
AREA DI SCAVO	0,300 m

SEZIONE N.: 121
 QT. PROGETTO: 300,082
 DIST.PROG.: 3000,000
 DIST.PREC.: 25,000
 DIST.SUCC.: 25,000


SCALA 1:200

QT.RIF. 280,000

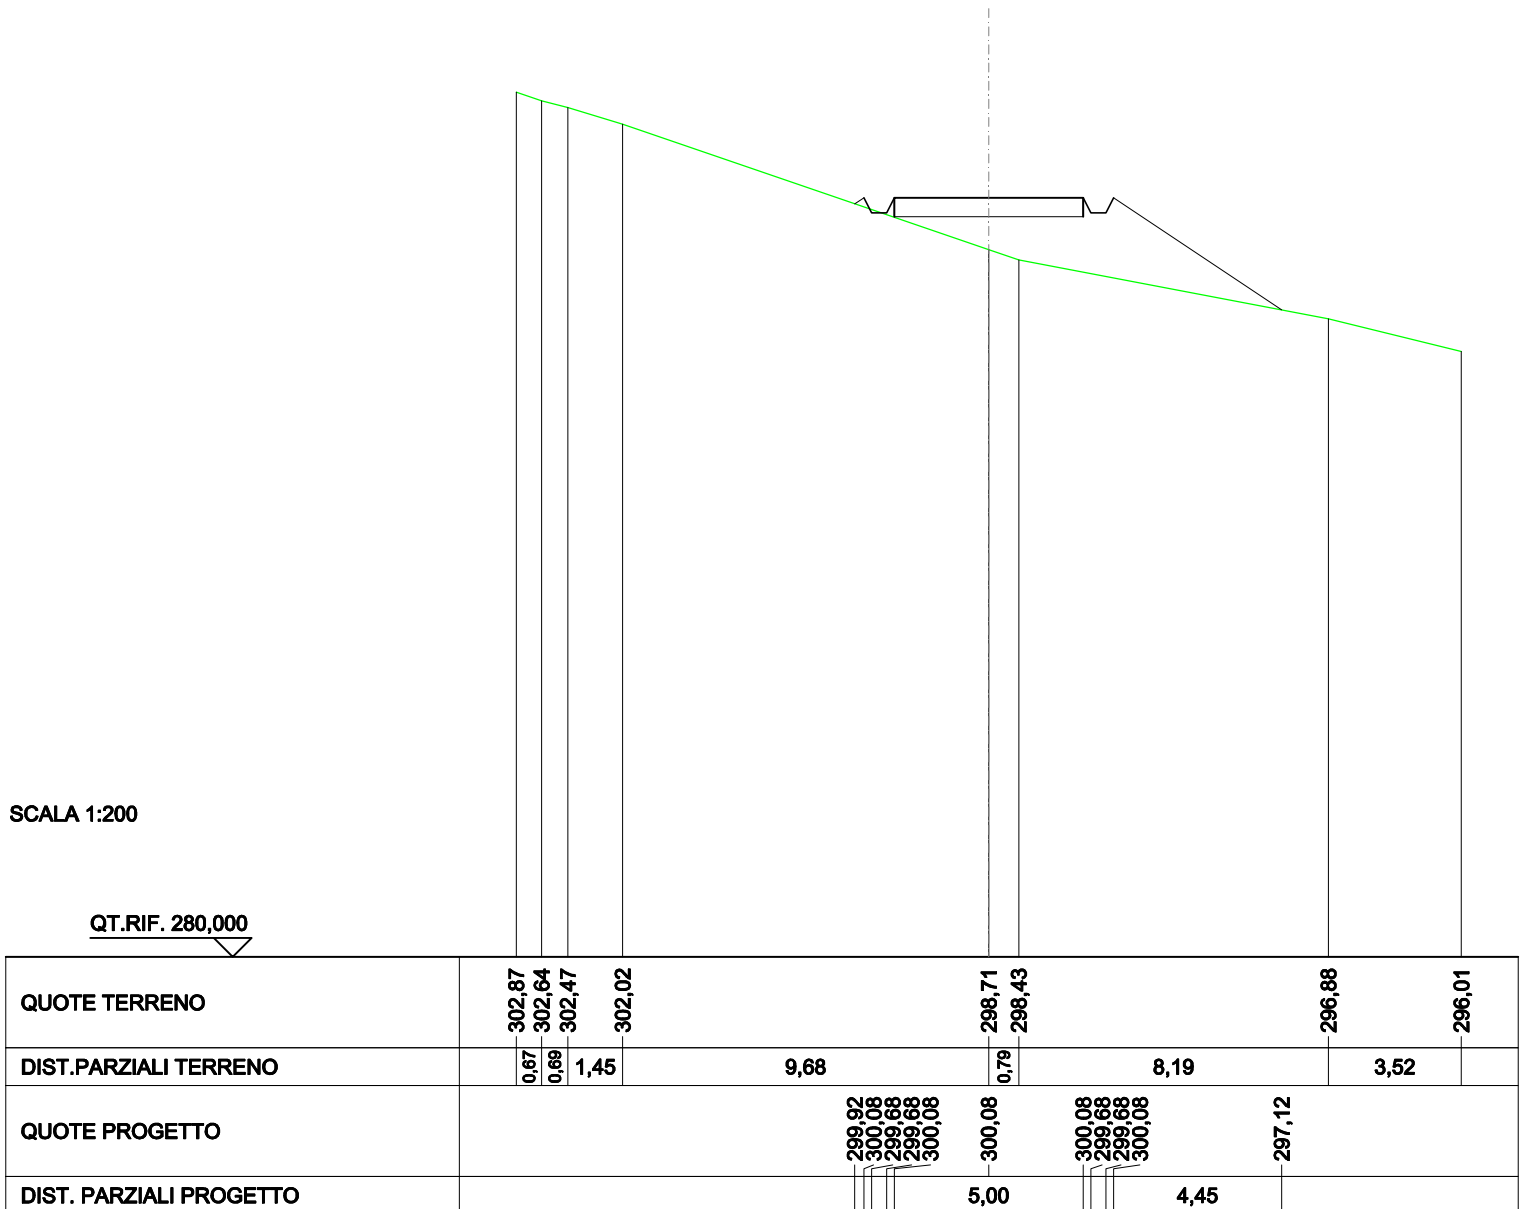

SCAVI E BONIFICHE	
FOSSO	0,049 m ²
RILEVATI	
RILEVATO	0,485 m ²
SOVRASTRUTTURA STRADALE	
CASSONETTO	5,000 m
MANUFATTI	
SCAVO PER PIATTAFORMA	0,128 m ²
RILEVATO PER SCARPATE	1,086 m ²
SOVRASTRUTTURA FERROVIARIA	
AREA DI SCAVO	2,061 m

SEZIONE N.: 122
 QT. PROGETTO: 302,073
 DIST.PROG.: 3025,000
 DIST.PREC.: 25,000
 DIST.SUCC.: 39,860

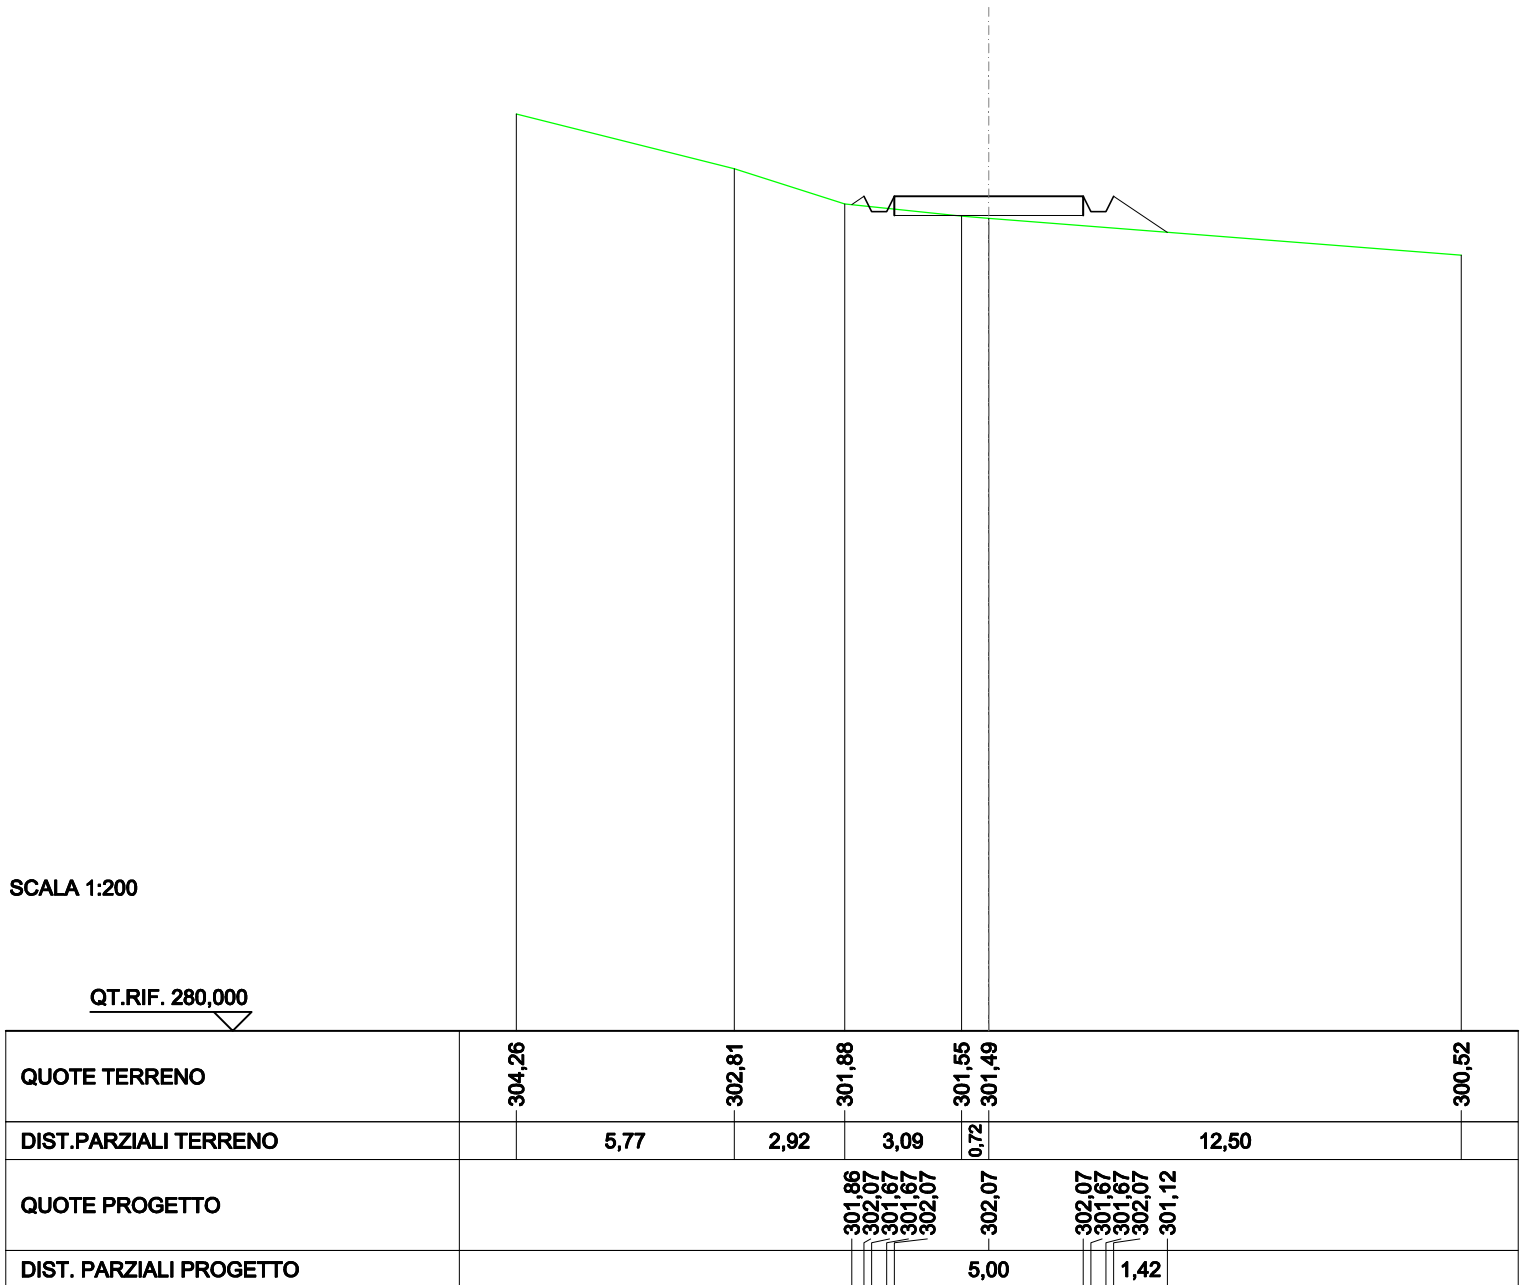


SCAVI E BONIFICHE	
FOSSO	0,506 m ²
SOVRASTRUTTURA STRADALE	
CASSONETTO	2,722 m
MANUFATTI	
SCAVO PER PIATTAFORMA	1,410 m ²
SCAVO PER PARETI TRINCEA	0,001 m ²
RILEVATO PER SCARPATE	0,002 m ²
SOVRASTRUTTURA FERROVIARIA	
AREA DI SCAVO	4,336 m

SEZIONE N.: 123
 QT. PROGETTO: 304,953
 DIST.PROG.: 3064,860
 DIST.PREC.: 39,860

SCALA 1:200

QT.RIF. 280,000

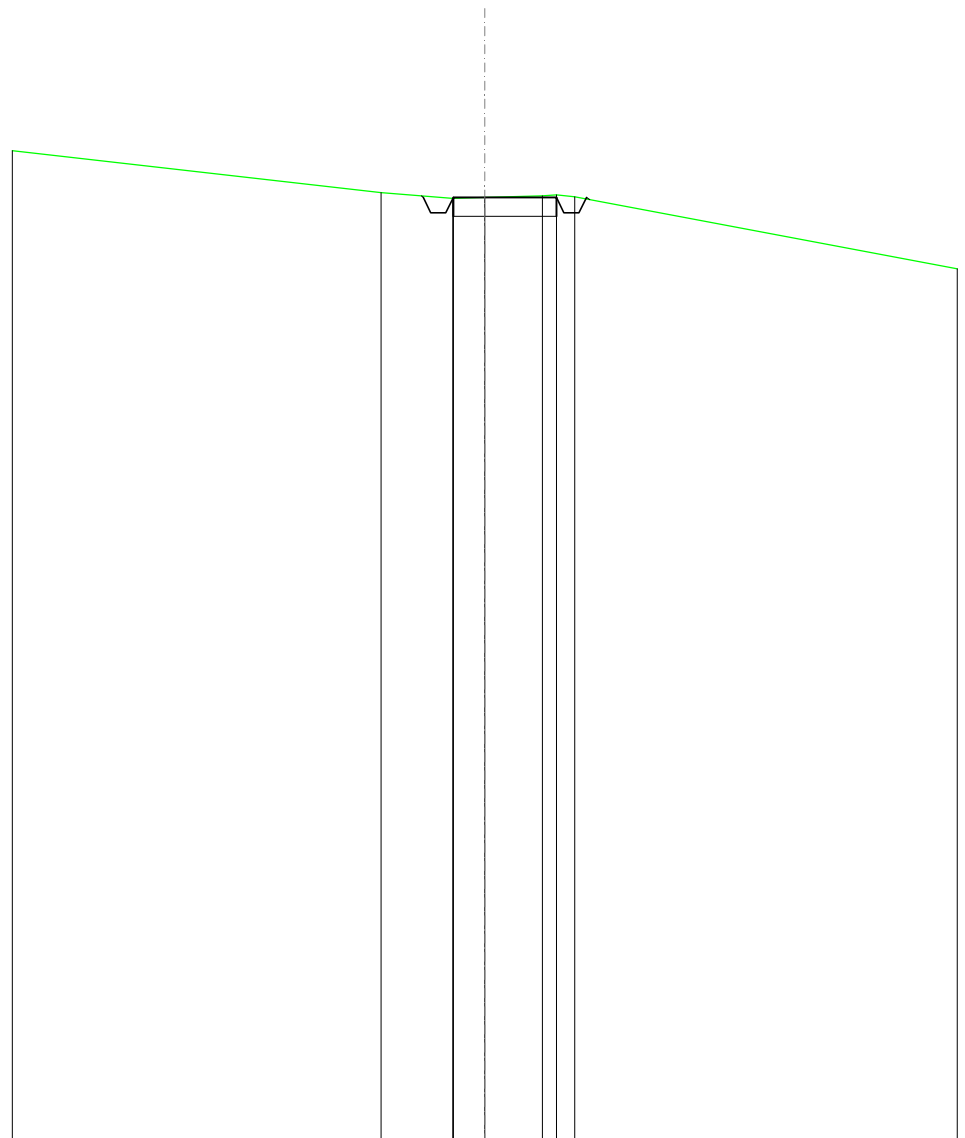

QUOTE TERRENO	306,19			305,08	304,93	304,93	304,95	305,00	305,03	304,97			303,07
DIST.PARZIALI TERRENO		9,76		1,90	0,83	1,53	0,48		10,12				
QUOTE PROGETTO				305,00	304,55	304,55	304,95	304,95	304,95	304,55	304,55	304,95	304,89
DIST. PARZIALI PROGETTO						2,72							