


Regione  
Calabria

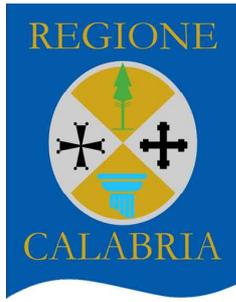

Comune di  
Mesoraca



Committente:

**ESC WIND S.R.L.**  
Piazza Europa, 14  
87100 Cosenza - Italy  
P.IVA: 03884610787

Documento:

## PROGETTO DEFINITIVO

Titolo del Progetto:

## PARCO EOLICO "MESORACA"

Elaborato:

### Sezioni trasversali Intervento 1

PROGETTO	DISCIPLINA	AMBITO	TIPO ELABORATO	PROGRESSIVO	SCALA
<b>E-MES</b>	<b>P</b>	<b>VB</b>	<b>SZ</b>	<b>21</b>	<b>1:200</b>

NOME FILE:

**E-MES-P-VB-SZ-21\_ Sezioni trasversali Intervento 1**

Progettazione:



**Ing. Saverio Pagliuso**


**Ing. Mario Francesco Perri**

**Ing. Giorgio Salatino**

Rev:	Prima Emissione	Descrizione Revisione	Redatto	Controllato	Approvato
00	FEBBRAIO 2024	PRIMA EMISSIONE	GEMSA PRO	GEMSA PRO	<b>ESC WIND S.R.L.</b>

SCAVI E BONIFICHE	
STERRO	2,069 m <sup>2</sup>
RILEVATI	
RILEVATO	0,022 m <sup>2</sup>
TERRENO VEGETALE	0,697 m
SOVRASTRUTTURA STRADALE	
CASSONETTO	6,421 m

SEZIONE N.: 1  
 QT. PROGETTO: 31,221  
 DIST.PROG.: 80,622  
 DIST.SUCC.: 19,378

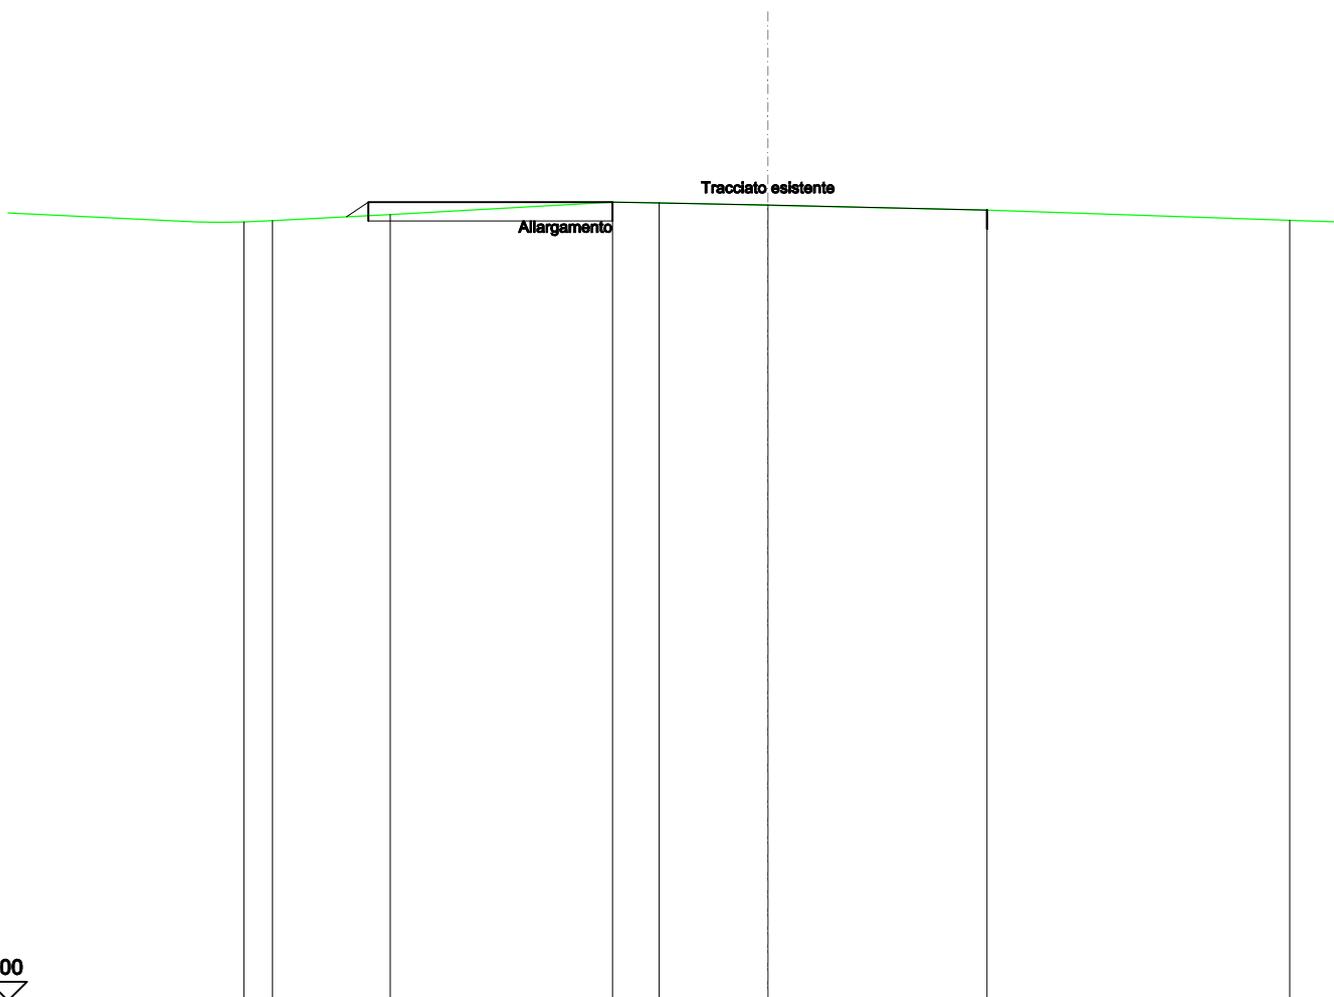


SCALA 1:200

QT.RIF. 10,000

QUOTE TERRENO		30,85		31,18	31,16	31,10		30,97
DIST.PARZIALI TERRENO			5,85		1,23	2,86		5,77
QUOTE PROGETTO		30,79 31,18		31,18				30,97
DIST. PARZIALI PROGETTO		0,58				16,28		

SCAVI E BONIFICHE	
STERRO	1,250 m <sup>2</sup>
RILEVATI	
RILEVATO	0,044 m <sup>2</sup>
TERRENO VEGETALE	1,261 m
SOVRASTRUTTURA STRADALE	
CASSONETTO	5,878 m

SEZIONE N.: 2  
 QT. PROGETTO: 31,700  
 DIST.PROG.: 100,000  
 DIST.PREC.: 19,378

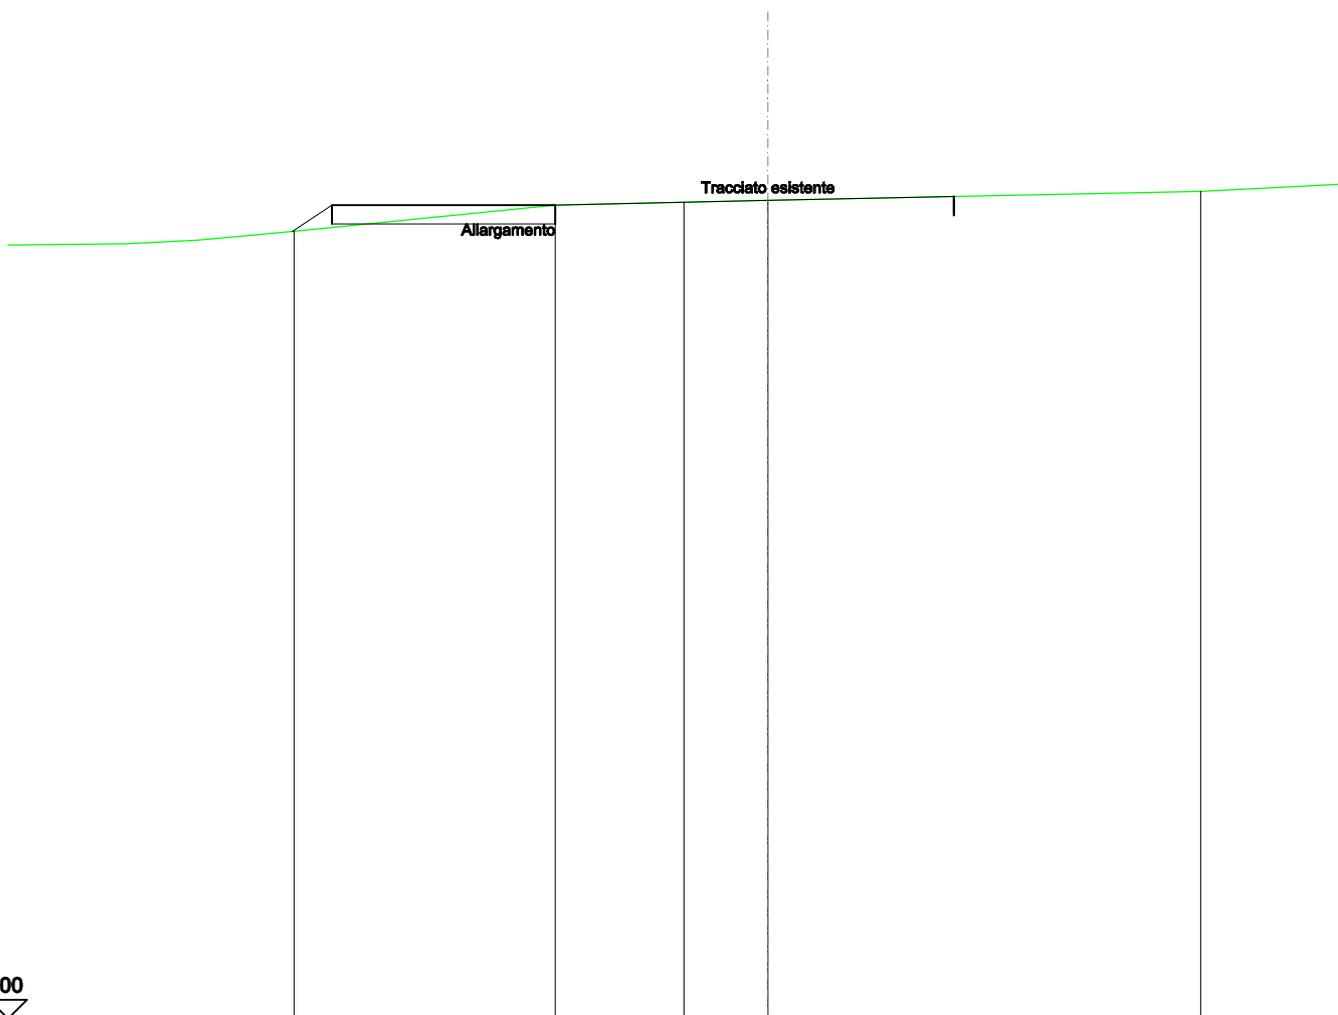

SCALA 1:200

QT.RIF. 10,000

QUOTE TERRENO	30,88		31,58	31,66	31,70		31,94
DIST.PARZIALI TERRENO		6,87		3,38	2,21		11,39
QUOTE PROGETTO	30,88	31,58		31,58			31,81
DIST. PARZIALI PROGETTO	1,05				16,37		