

Regione
Calabria



Comune di
Mesoraca



Committente:

ESC WIND S.R.L.
Piazza Europa, 14
87100 Cosenza - Italy
P.IVA: 03884610787

Documento:

PROGETTO DEFINITIVO

Titolo del Progetto:

PARCO EOLICO "MESORACA"

Elaborato:

Sezioni trasversali Intervento 2

PROGETTO	DISCIPLINA	AMBITO	TIPO ELABORATO	PROGRESSIVO	SCALA
E-MES	P	VB	SZ	22	1:200

NOME FILE:

E-MES-P-VB-SZ-22_ Sezioni trasversali Intervento 2

Progettazione:



Ing. Saverio Pagliuso


Ing. Mario Francesco Perri

Ing. Giorgio Salatino

Rev:	Prima Emissione	Descrizione Revisione	Redatto	Controllato	Approvato
00	FEBBRAIO 2024	PRIMA EMISSIONE	GEMSA PRO	GEMSA PRO	ESC WIND S.R.L.

SCAVI E BONIFICHE	
STERRO	1,849 m ²
RILEVATI	
RILEVATO	0,004 m ²
TERRENO VEGETALE	0,443 m
SOVRASTRUTTURA STRADALE	
CASSONETTO	6,169 m

SEZIONE N.: 1
 QT. PROGETTO: 64,396
 DIST.PROG.: 50,589
 DIST.SUCC.: 18,686

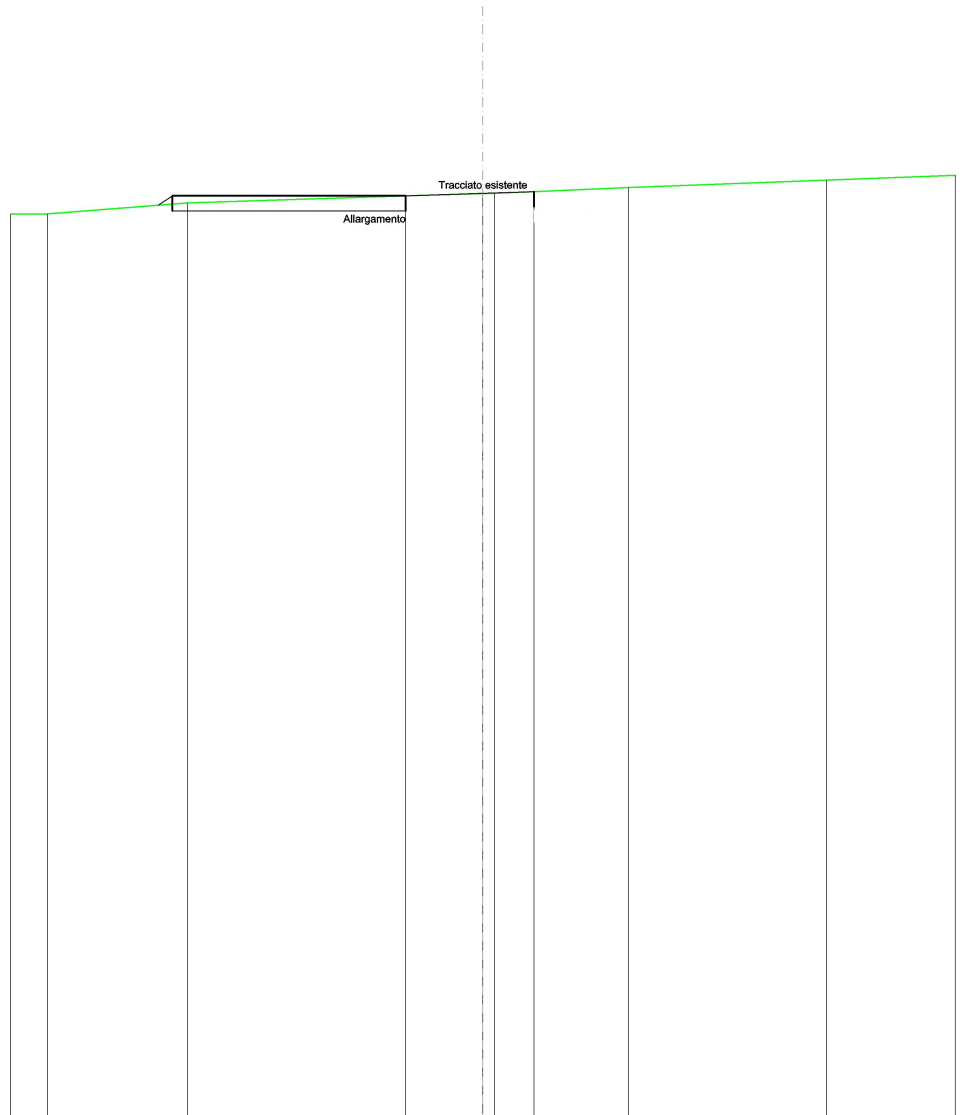


SCALA 1:200

QT.RIF. 40,000

QUOTE TERRENO	63,92	63,93	64,22	64,41	64,47	64,48	64,52	64,63	64,82	64,95
DIST.PARZIALI TERRENO	0,99	3,70	5,76	2,04	1,05	2,50	5,24	3,41		
QUOTE PROGETTO		64,16	64,41	64,41	64,52					
DIST. PARZIALI PROGETTO			9,57							

SCAVI E BONIFICHE	
STERRO	4,821 m ²
RILEVATI	
RILEVATO	0,010 m ²
TERRENO VEGETALE	0,031 m
SOVRASTRUTTURA STRADALE	
CASSONETTO	8,546 m

SEZIONE N.: 2
 QT. PROGETTO: 64,114
 DIST.PROG.: 69,276
 DIST.PREC.: 18,686
 DIST.SUCC.: 18,686

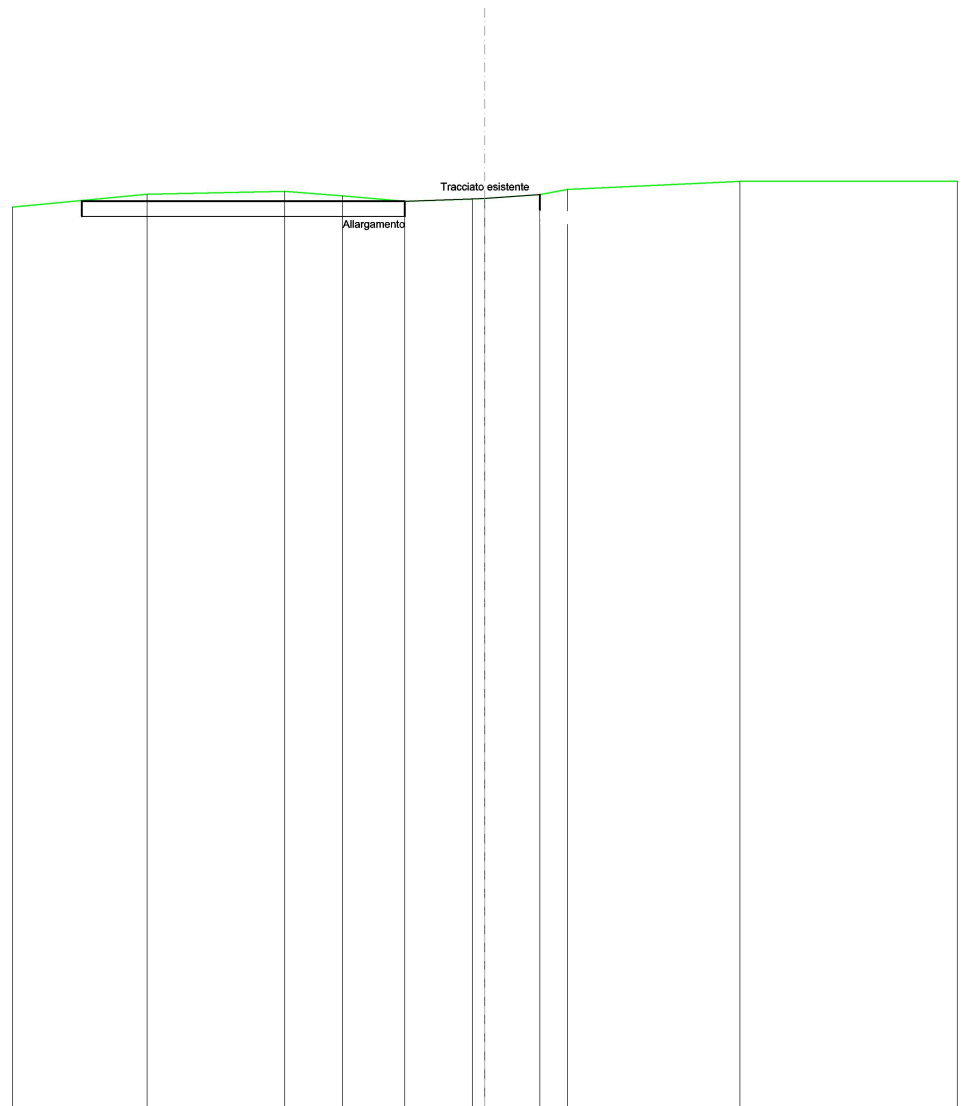

SCALA 1:200

QT.RIF. 40,000

QUOTE TERRENO	63,87	64,21	64,29	64,17	64,03	64,08	64,10	64,20	64,33	64,55	64,55
DIST.PARZIALI TERRENO		3,57	3,64	1,52	1,66	1,79	1,46	0,73		4,56	5,75
QUOTE PROGETTO		64,05	64,03			64,03		64,20			
DIST. PARZIALI PROGETTO						12,11					

