


Regione  
Calabria

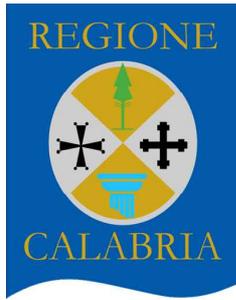

Comune di  
Mesoraca



Committente:

**ESC WIND S.R.L.**  
Piazza Europa, 14  
87100 Cosenza - Italy  
P.IVA: 03884610787

Documento:

## PROGETTO DEFINITIVO

Titolo del Progetto:

## PARCO EOLICO "MESORACA"

Elaborato:

### Sezioni trasversali Intervento 3

PROGETTO	DISCIPLINA	AMBITO	TIPO ELABORATO	PROGRESSIVO	SCALA
<b>E-MES</b>	<b>P</b>	<b>VB</b>	<b>SZ</b>	<b>23</b>	<b>1:200</b>

NOME FILE:

**E-MES-P-VB-SZ-23\_ Sezioni trasversali Intervento 3**

Progettazione:



**Ing. Saverio Pagliuso**


**Ing. Mario Francesco Perri**

**Ing. Giorgio Salatino**

Rev:	Prima Emissione	Descrizione Revisione	Redatto	Controllato	Approvato
00	FEBBRAIO 2024	PRIMA EMISSIONE	GEMSA PRO	GEMSA PRO	<b>ESC WIND S.R.L.</b>

SCAVI E BONIFICHE	
STERRO	0,358 m <sup>2</sup>
RILEVATI	
TERRENO VEGETALE	0,112 m
SOVRASTRUTTURA STRADALE	
CASSONETTO	0,792 m

SEZIONE N.: 1  
 QT. PROGETTO: 107,000  
 DIST.PROG.: 60,595  
 DIST.SUCC.: 25,946

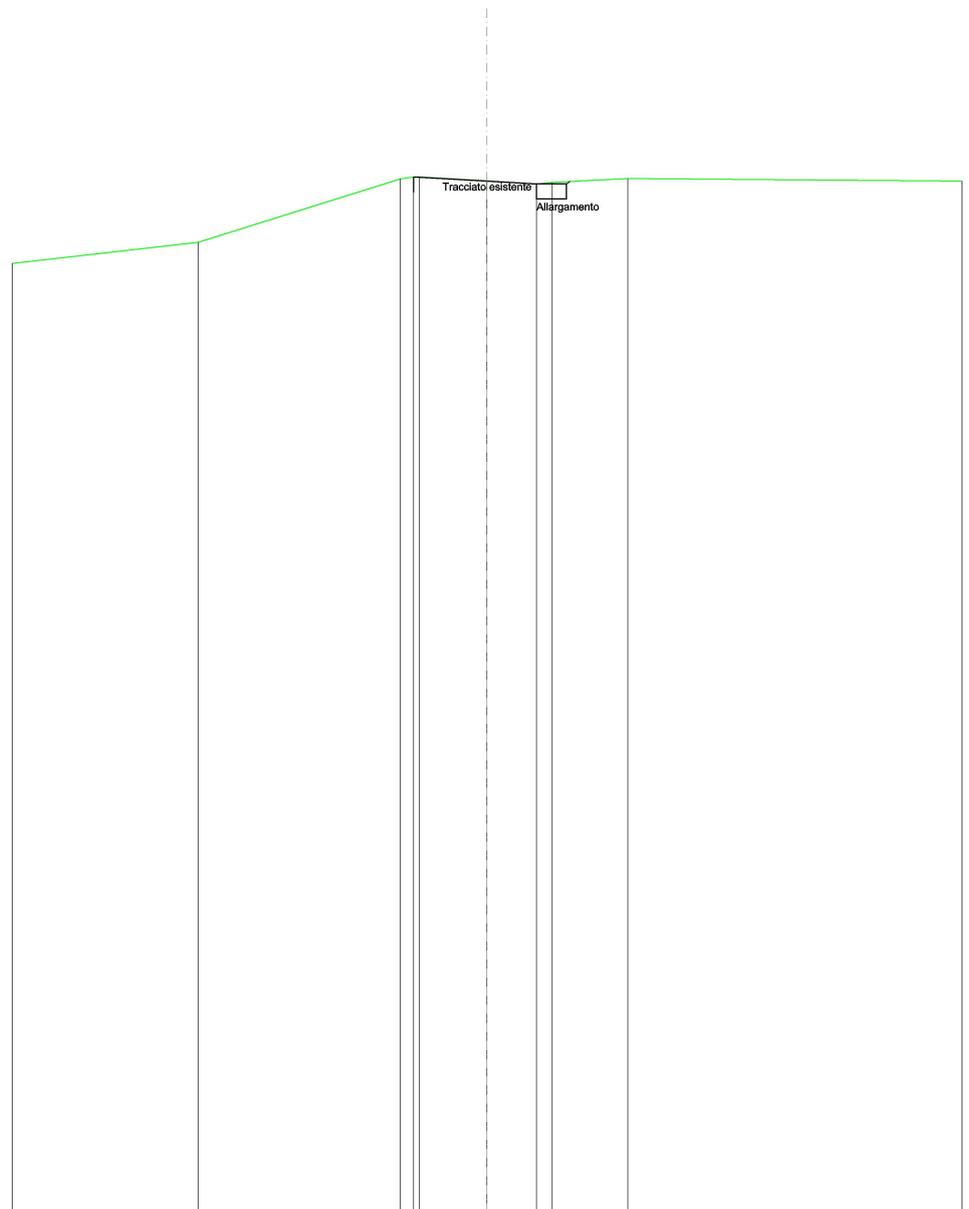

SCALA 1:200


QT.RIF. 80,000

QUOTE TERRENO	105,27	105,82	107,50	107,56	107,56	107,45	107,37	107,41	107,51	107,44
DIST.PARZIALI TERRENO	4,89	5,33	1,78	1,30	1,99	8,79				
QUOTE PROGETTO			107,56	107,37	107,37	107,43				
DIST. PARZIALI PROGETTO			4,02							




SCAVI E BONIFICHE	
STERRO	1,612 m <sup>2</sup>
RILEVATI	
RILEVATO	0,001 m <sup>2</sup>
TERRENO VEGETALE	0,137 m
SOVRASTRUTTURA STRADALE	
CASSONETTO	4,436 m

SEZIONE N.: 3  
 QT. PROGETTO: 104,546  
 DIST.PROG.: 97,613  
 DIST.PREC.: 11,072  
 DIST.SUCC.: 11,072

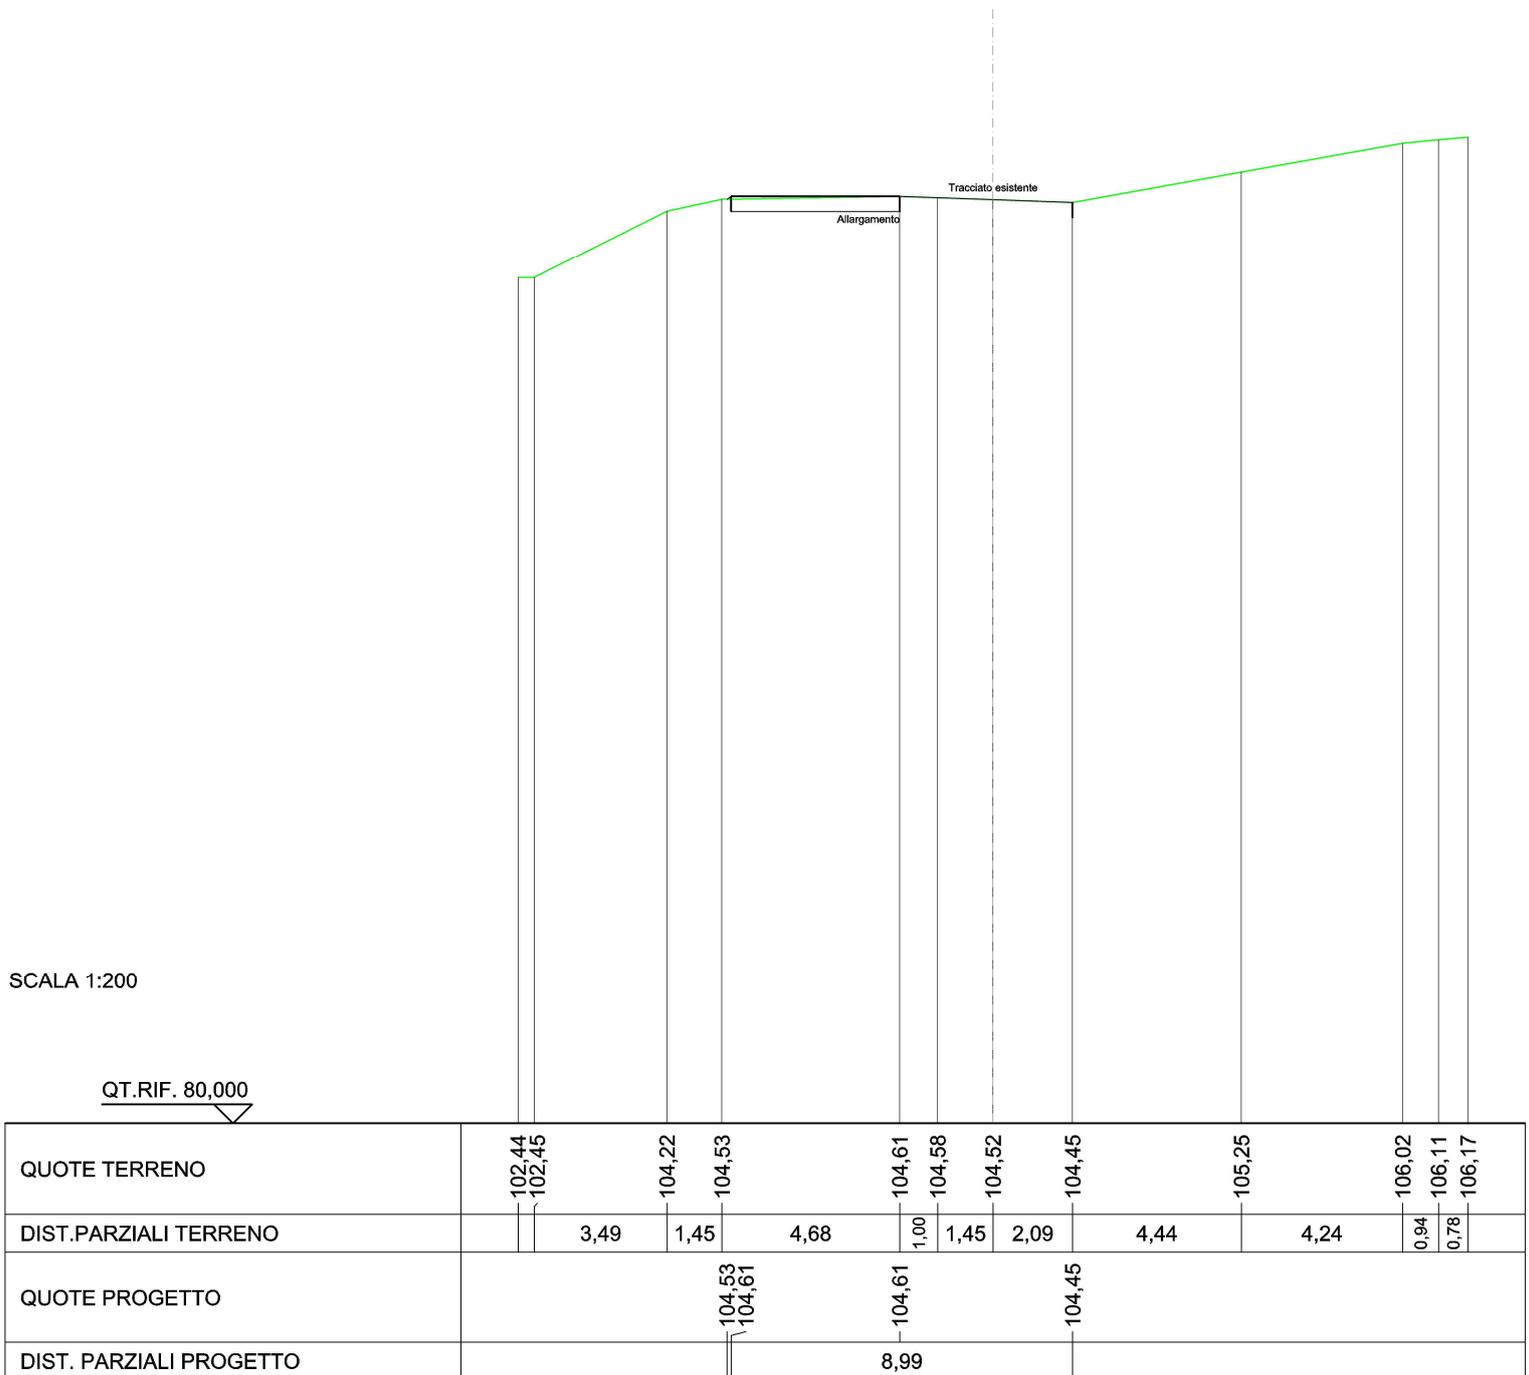

SCAVI E BONIFICHE	
STERRO	0,146 m <sup>2</sup>
RILEVATI	
RILEVATO	1,915 m <sup>2</sup>
TERRENO VEGETALE	3,235 m
SOVRASTRUTTURA STRADALE	
CASSONETTO	3,368 m

SEZIONE N.: 4  
 QT. PROGETTO: 103,850  
 DIST.PROG.: 108,685  
 DIST.PREC.: 11,072

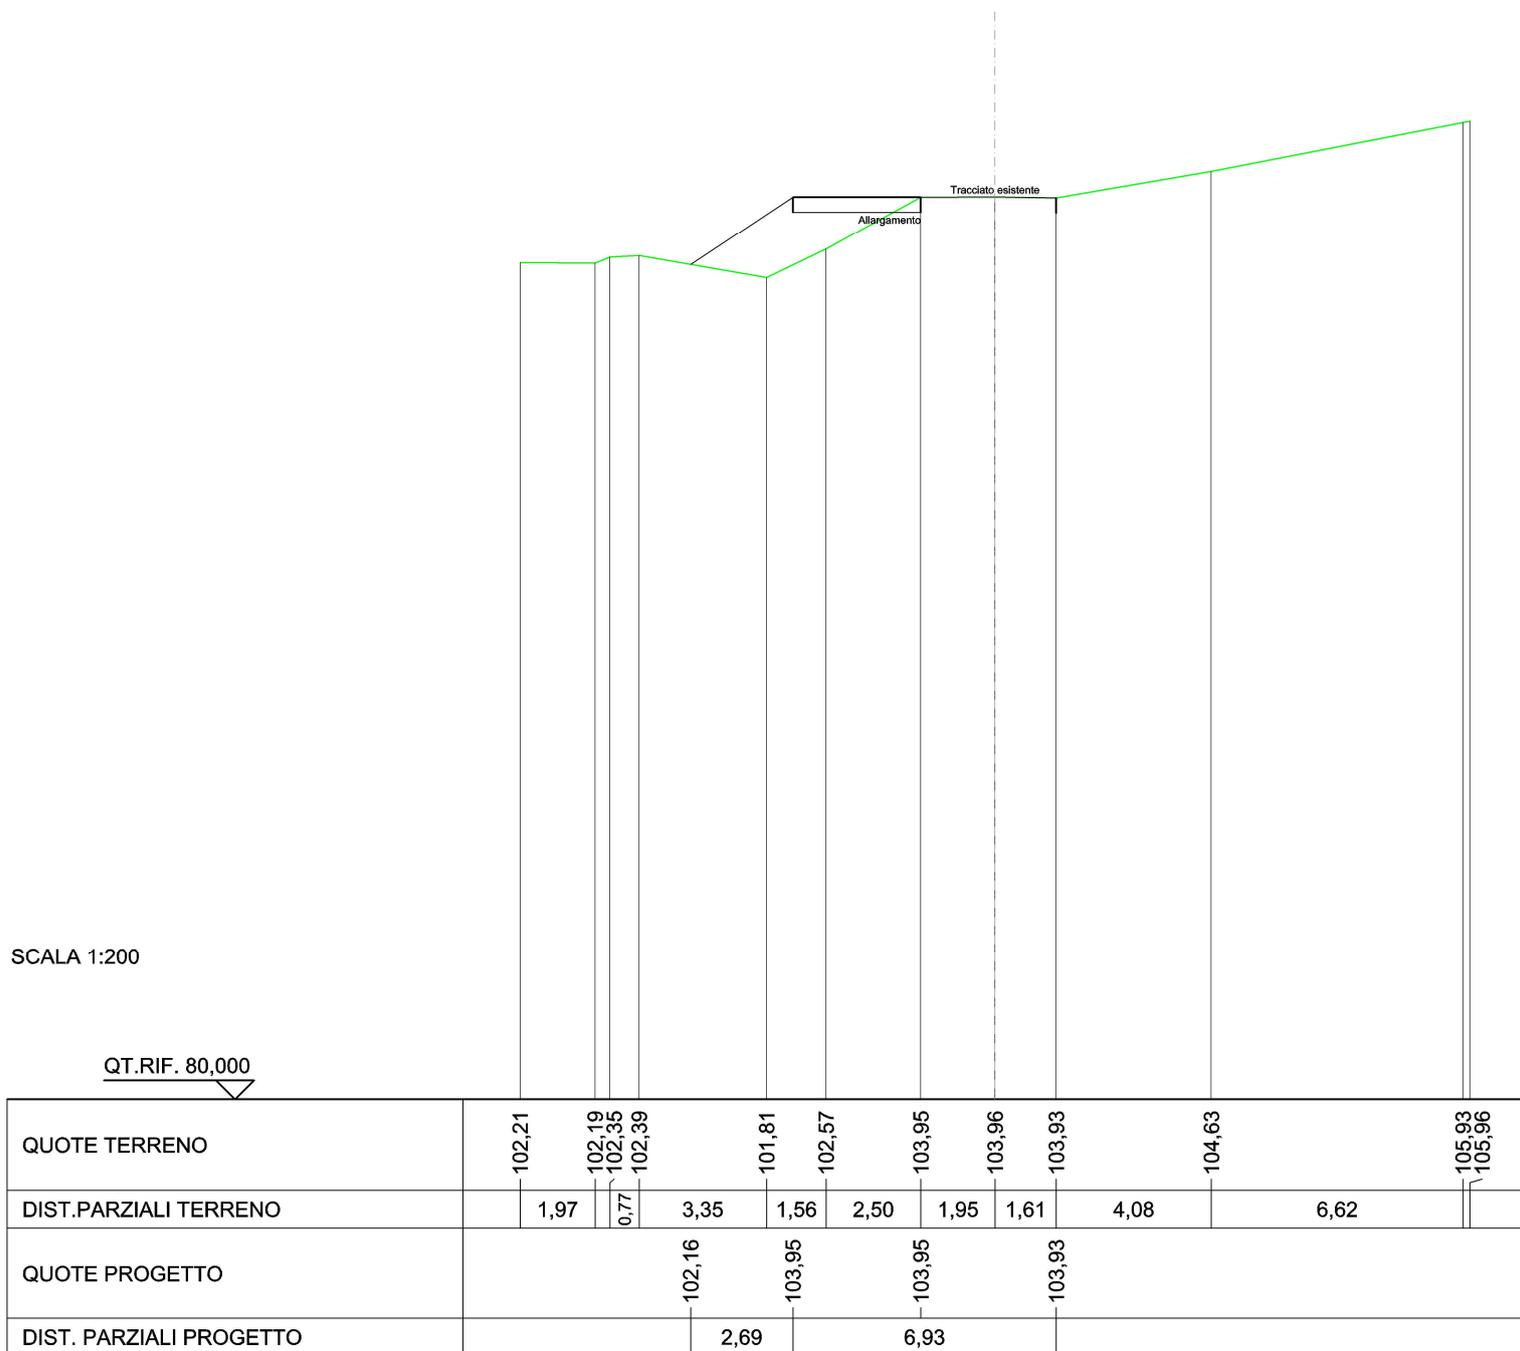

SCALA 1:200

QT.RIF. 80,000

QUOTE TERRENO	102,21	102,19	102,35	102,39	101,81	102,57	103,95	103,96	103,93	104,63	105,93	105,96
DIST.PARZIALI TERRENO	1,97	0,77	3,35	1,56	2,50	1,95	1,61	4,08	6,62			
QUOTE PROGETTO			102,16	103,95	103,95	103,93						
DIST. PARZIALI PROGETTO			2,69	6,93								