

Regione  
Calabria



Comune di  
Mesoraca



Committente:

**ESC WIND S.R.L.**  
Piazza Europa, 14  
87100 Cosenza - Italy  
P.IVA: 03884610787

Documento:

## PROGETTO DEFINITIVO

Titolo del Progetto:

## PARCO EOLICO "MESORACA"

Elaborato:

### Sezioni trasversali Intervento 4

PROGETTO	DISCIPLINA	AMBITO	TIPO ELABORATO	PROGRESSIVO	SCALA
<b>E-MES</b>	<b>P</b>	<b>VB</b>	<b>SZ</b>	<b>24</b>	<b>1:200</b>

NOME FILE:

**E-MES-P-VB-SZ-24\_ Sezioni trasversali Intervento 4**

Progettazione:



**Ing. Saverio Pagliuso**

**Ing. Mario Francesco Perri**


**Ing. Giorgio Salatino**

Rev:	Prima Emissione	Descrizione Revisione	Redatto	Controllato	Approvato
00	FEBBRAIO 2024	PRIMA EMISSIONE	GEMSA PRO	GEMSA PRO	<b>ESC WIND S.R.L.</b>




SCAVI E BONIFICHE	
STERRO	4,517 m <sup>2</sup>
RILEVATI	
TERRENO VEGETALE	0,173 m
SOVRASTRUTTURA STRADALE	
CASSONETTO	9,802 m

SEZIONE N.: 2  
 QT. PROGETTO: 100,967  
 DIST.PROG.: 79,620  
 DIST.PREC.: 29,620  
 DIST.SUCC.: 22,492

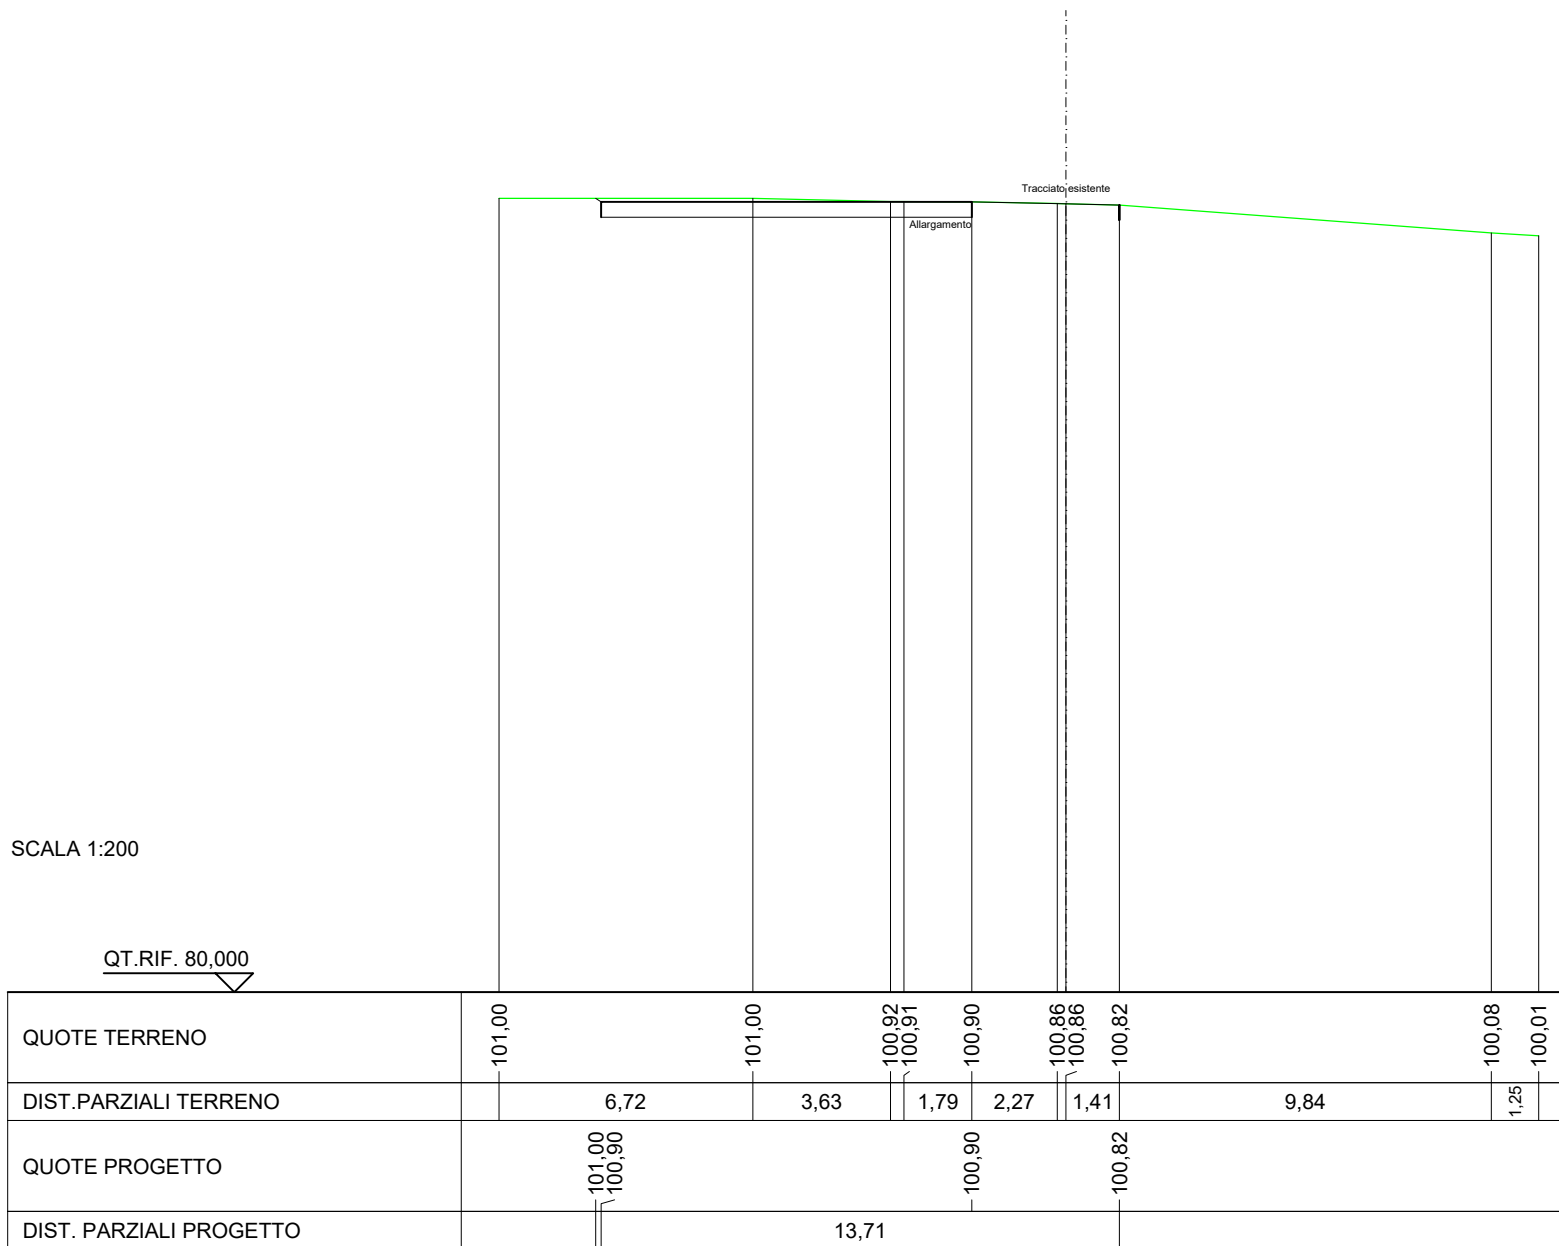

SCAVI E BONIFICHE	
STERRO	1,896 m <sup>2</sup>
RILEVATI	
RILEVATO	0,015 m <sup>2</sup>
TERRENO VEGETALE	0,339 m
SOVRASTRUTTURA STRADALE	
CASSONETTO	6,246 m

SEZIONE N.: 3  
 QT. PROGETTO: 101,348  
 DIST.PROG.: 102,112  
 DIST.PREC.: 22,492

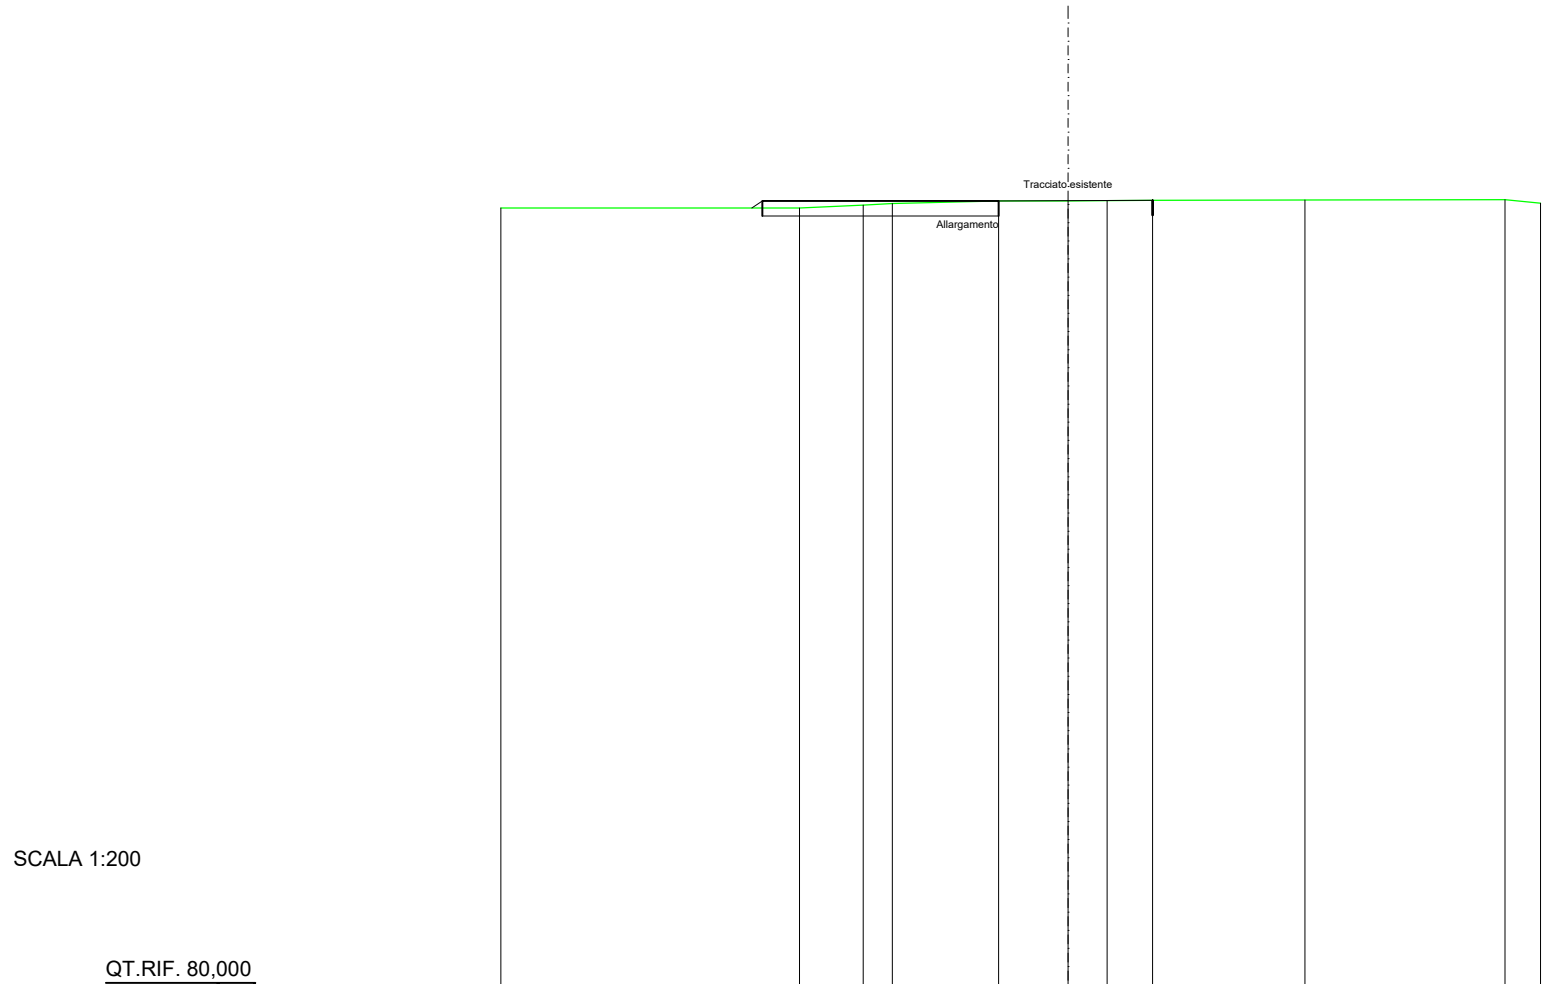

SCALA 1:200

QT.RIF. 80,000

QUOTE TERRENO	101,00		101,00	101,08	101,12		101,19	101,19	101,20	101,21		101,22		101,22	101,13
DIST.PARZIALI TERRENO		7,89		1,69	0,76	2,81		1,84	1,03	1,21	4,03		5,29		0,94
QUOTE PROGETTO		101,00	101,19				101,19			101,21					
DIST. PARZIALI PROGETTO							10,32								