SEZIONE A-A

SCALA 1:100

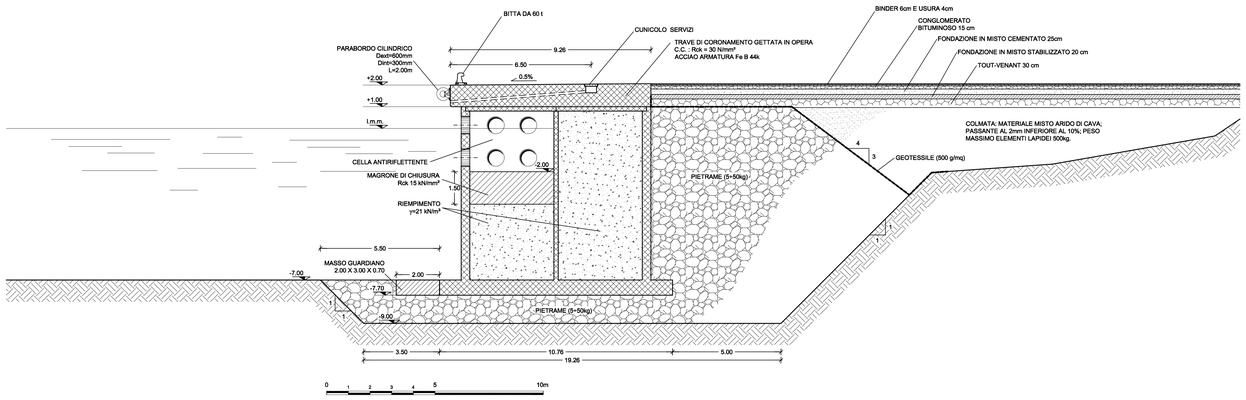

SEZIONE B-B

SCALA 1:100

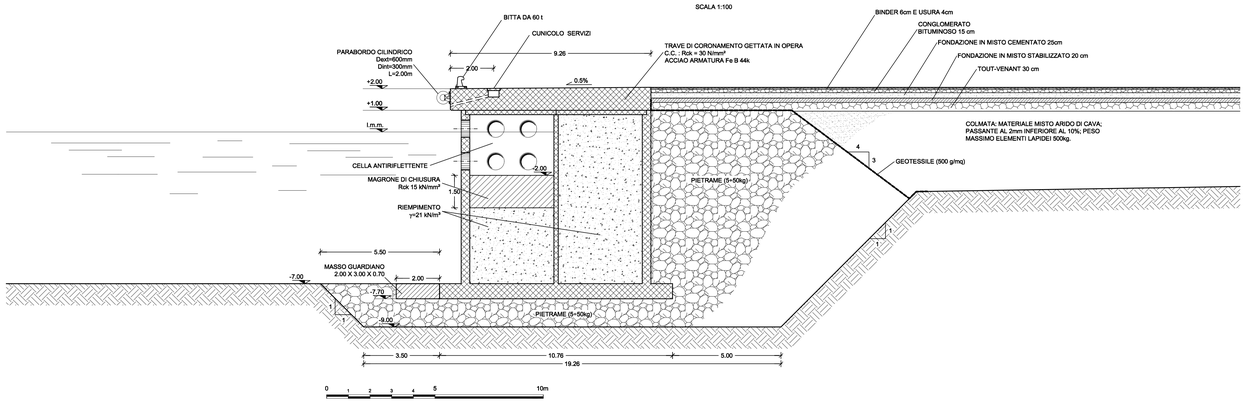

SEZIONE C-C

SCALA 1:100

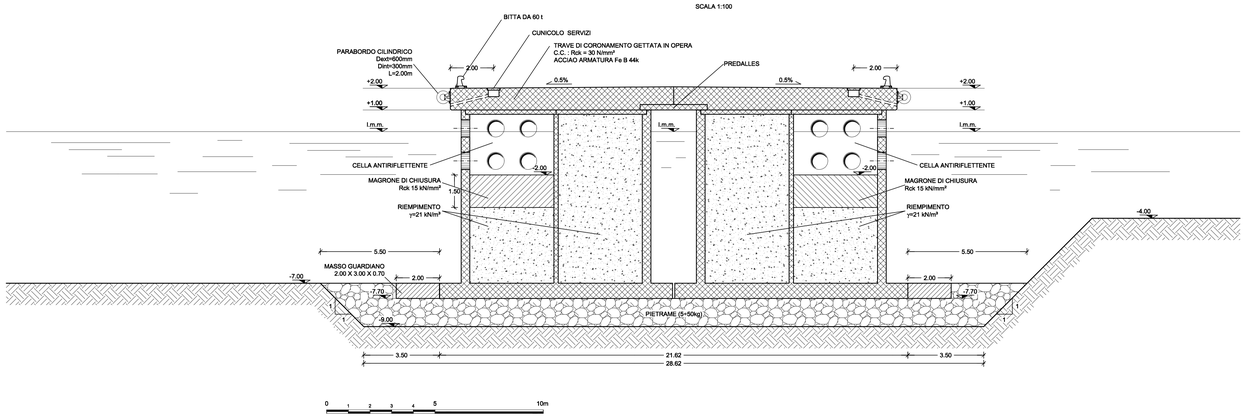

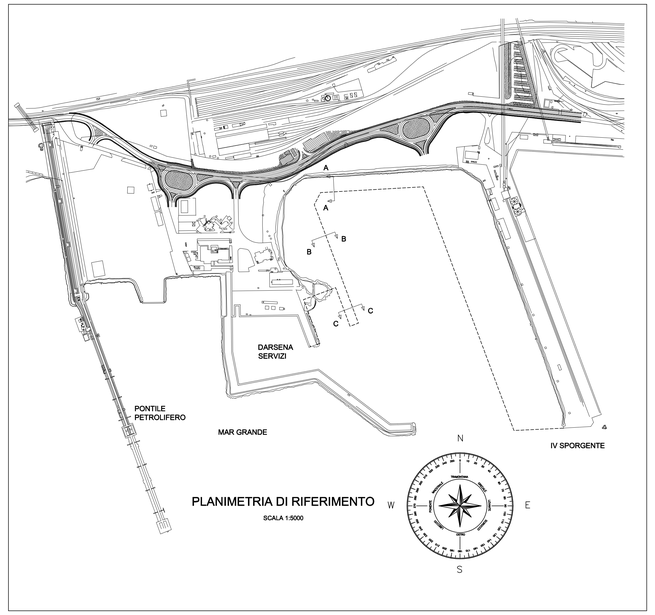

PLANIMETRIA DI RIFERIMENTO

SCALA 1:5000

PARTICOLARE PREDALLE DI COPERTURA

SEZIONE E-E

SCALA 1:50

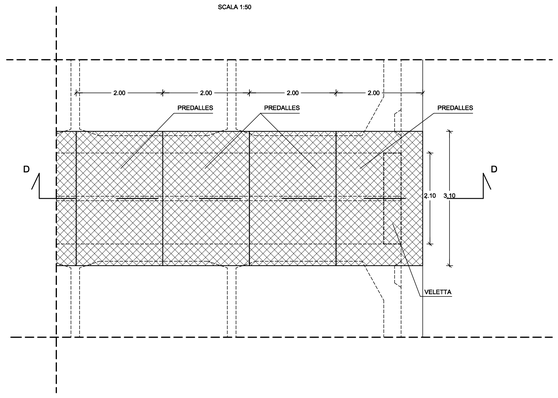

SEZIONE D-D

SCALA 1:50

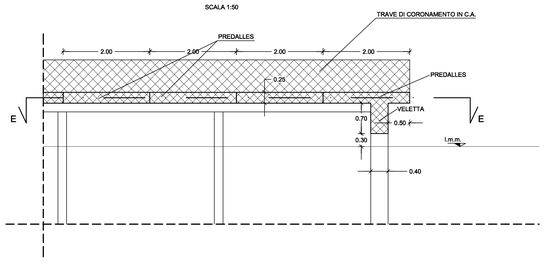

DISEGNI DI RIFERIMENTO	ELABORATI
PLANIMETRIA OPERA FINITA	C1OOAS105
CASSONE TIPO B	C1OOAS401
TRAVE DI CORONAMENTO	C1OOAS802
PARABORDO 600x300	C1OOAS801
FERMARUOTE	C1OOAS803
CORDOLO	C1OOAS803
BITTA DA 60t	C1OOAS803
PAVIMENTAZIONE	C1OOAS802

AUTORITA' PORTUALE DI TARANTO

Legge obiettivo delibera CIPE 74/03

(Responsabile del procedimento Ing. Domenico Daraio)

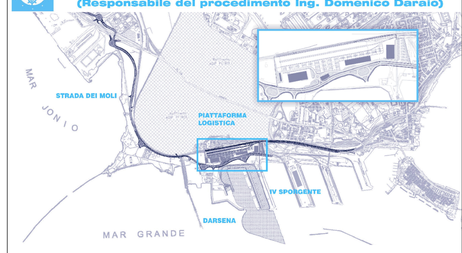

revisione	data	descrizione revisione	disegnato	verificato	approvato
01	29-09-2006	Prima emissione	Ing. S. Ponti	Ing. P. Aloori	Ing. G. Gaozzo
00	31-08-2006	Emissione in bozza	Ing. S. Ponti	Ing. L. De Angelis	Ing. G. Gaozzo

SOCIETA' DI PROGETTO:

TARANTO LOGISTICA S.p.A.

AUTORITA' PORTUALE TARANTO

Progettista: SINA

Consulenti Progettisti: PROFERT s.r.l. INGEGNERIA E SISTEMI; progetti e ambiente

Il Direttore Tecnico (Dott. Ing. Andrea PANIZZA)

Il Direttore Tecnico (Dott. Ing. Marco GONELLA)

PIASTRA PORTUALE DI TARANTO

Disegno n° 123-700 C 1 OOA S 201

Titolo

PROGETTO DEFINITIVO
DARSENA OVEST
SEZIONI CORRENTI BANCHINA

SINA SpA Milano	123	700	D	0	-	0	00	00	00	-	0	0
	OEM	Codice Commessa	Unità Tecnica	WBS		Lotto	Tipologia	Progressivo Area Attuazione	Fase di progetto		Rev.	Stato

Nome File	tipo doc.	disegnato da	formato	scala	foglio
C1OOAS201_REV_01.dgn.dwg	-	-	A0	1:5000 - 1:100 - 1:50	1