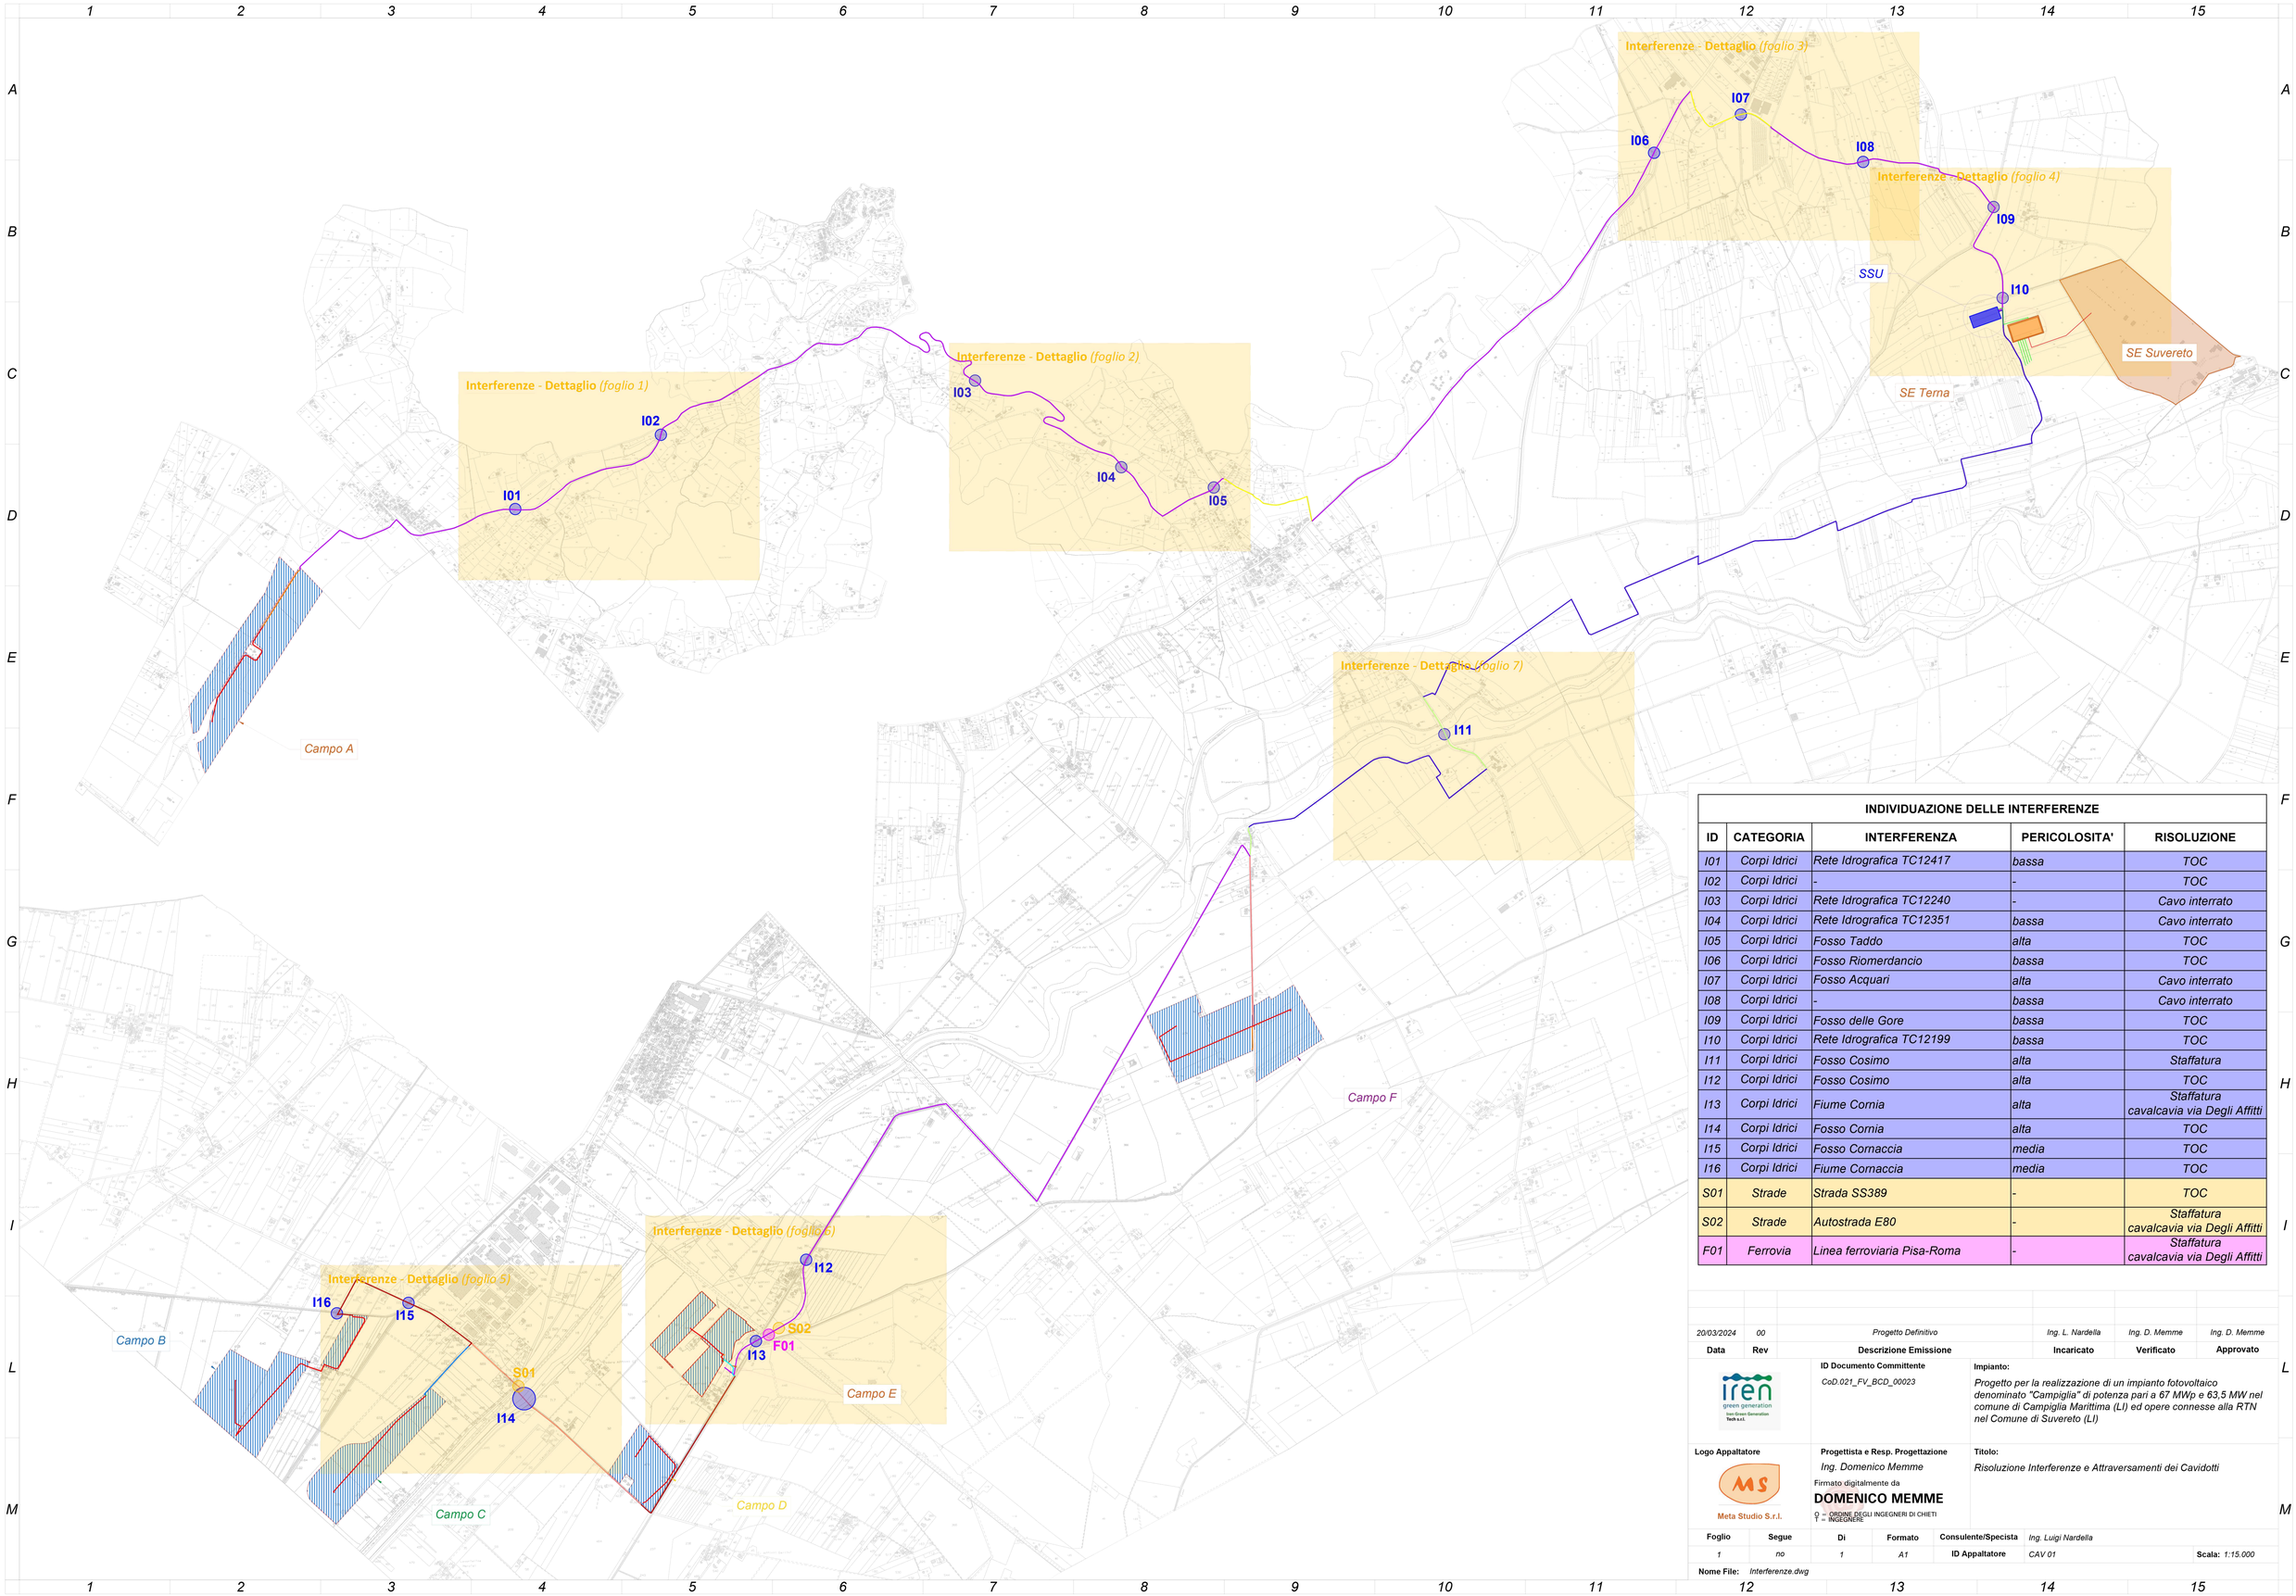

INDIVIDUAZIONE DELLE INTERFERENZE

ID	CATEGORIA	INTERFERENZA	PERICOLOSITA'	RISOLUZIONE
I01	Corpi Idrici	Rete Idrografica TC12417	bassa	TOC
I02	Corpi Idrici	-	-	TOC
I03	Corpi Idrici	Rete Idrografica TC12240	-	Cavo interrato
I04	Corpi Idrici	Rete Idrografica TC12351	bassa	Cavo interrato
I05	Corpi Idrici	Fosso Taddo	alta	TOC
I06	Corpi Idrici	Fosso Riomerdancio	bassa	TOC
I07	Corpi Idrici	Fosso Acquari	alta	Cavo interrato
I08	Corpi Idrici	-	bassa	Cavo interrato
I09	Corpi Idrici	Fosso delle Gore	bassa	TOC
I10	Corpi Idrici	Rete Idrografica TC12199	bassa	TOC
I11	Corpi Idrici	Fosso Cosimo	alta	Staffatura
I12	Corpi Idrici	Fosso Cosimo	alta	TOC
I13	Corpi Idrici	Fiume Cornia	alta	Staffatura cavalcavia via Degli Affitti
I14	Corpi Idrici	Fosso Cornia	alta	TOC
I15	Corpi Idrici	Fosso Cornaccia	media	TOC
I16	Corpi Idrici	Fiume Cornaccia	media	TOC
S01	Strade	Strada SS389	-	TOC
S02	Strade	Autostrada E80	-	Staffatura cavalcavia via Degli Affitti
F01	Ferrovia	Linea ferroviaria Pisa-Roma	-	Staffatura cavalcavia via Degli Affitti

Data	Rev	Descrizione Emissione	Incaricato	Verificato	Approvato
20/03/2024	00	Progetto Definitivo	Ing. L. Nardella	Ing. D. Memme	Ing. D. Memme

iren green generation
Iren Green Generation Tech s.r.l.

ID Documento Committente
CoD.021_FV_BCD_00023

Impianto:
Progetto per la realizzazione di un impianto fotovoltaico denominato "Campiglia" di potenza pari a 67 MWp e 63,5 MW nel comune di Campiglia Marittima (LI) ed opere connesse alla RTN nel Comune di Suvereto (LI)

Logo Appaltatore
Meta Studio S.r.l.

Progettista e Resp. Progettazione
Ing. Domenico Memme
Firmato digitalmente da
DOMENICO MEMME
O = ORDINE DEGLI INGEGNERI DI CHIETI
T = INGEGNERE

Titolo:
Risoluzione Interferenze e Attraversamenti dei Cavidotti

Foglio	Segue	Di	Formato	Consulente/Specista	Ing. Luigi Nardella
1	no	1	A1	ID Appaltatore	CAV 01

Scala: 1:15.000

Nome File: Interferenze.dwg