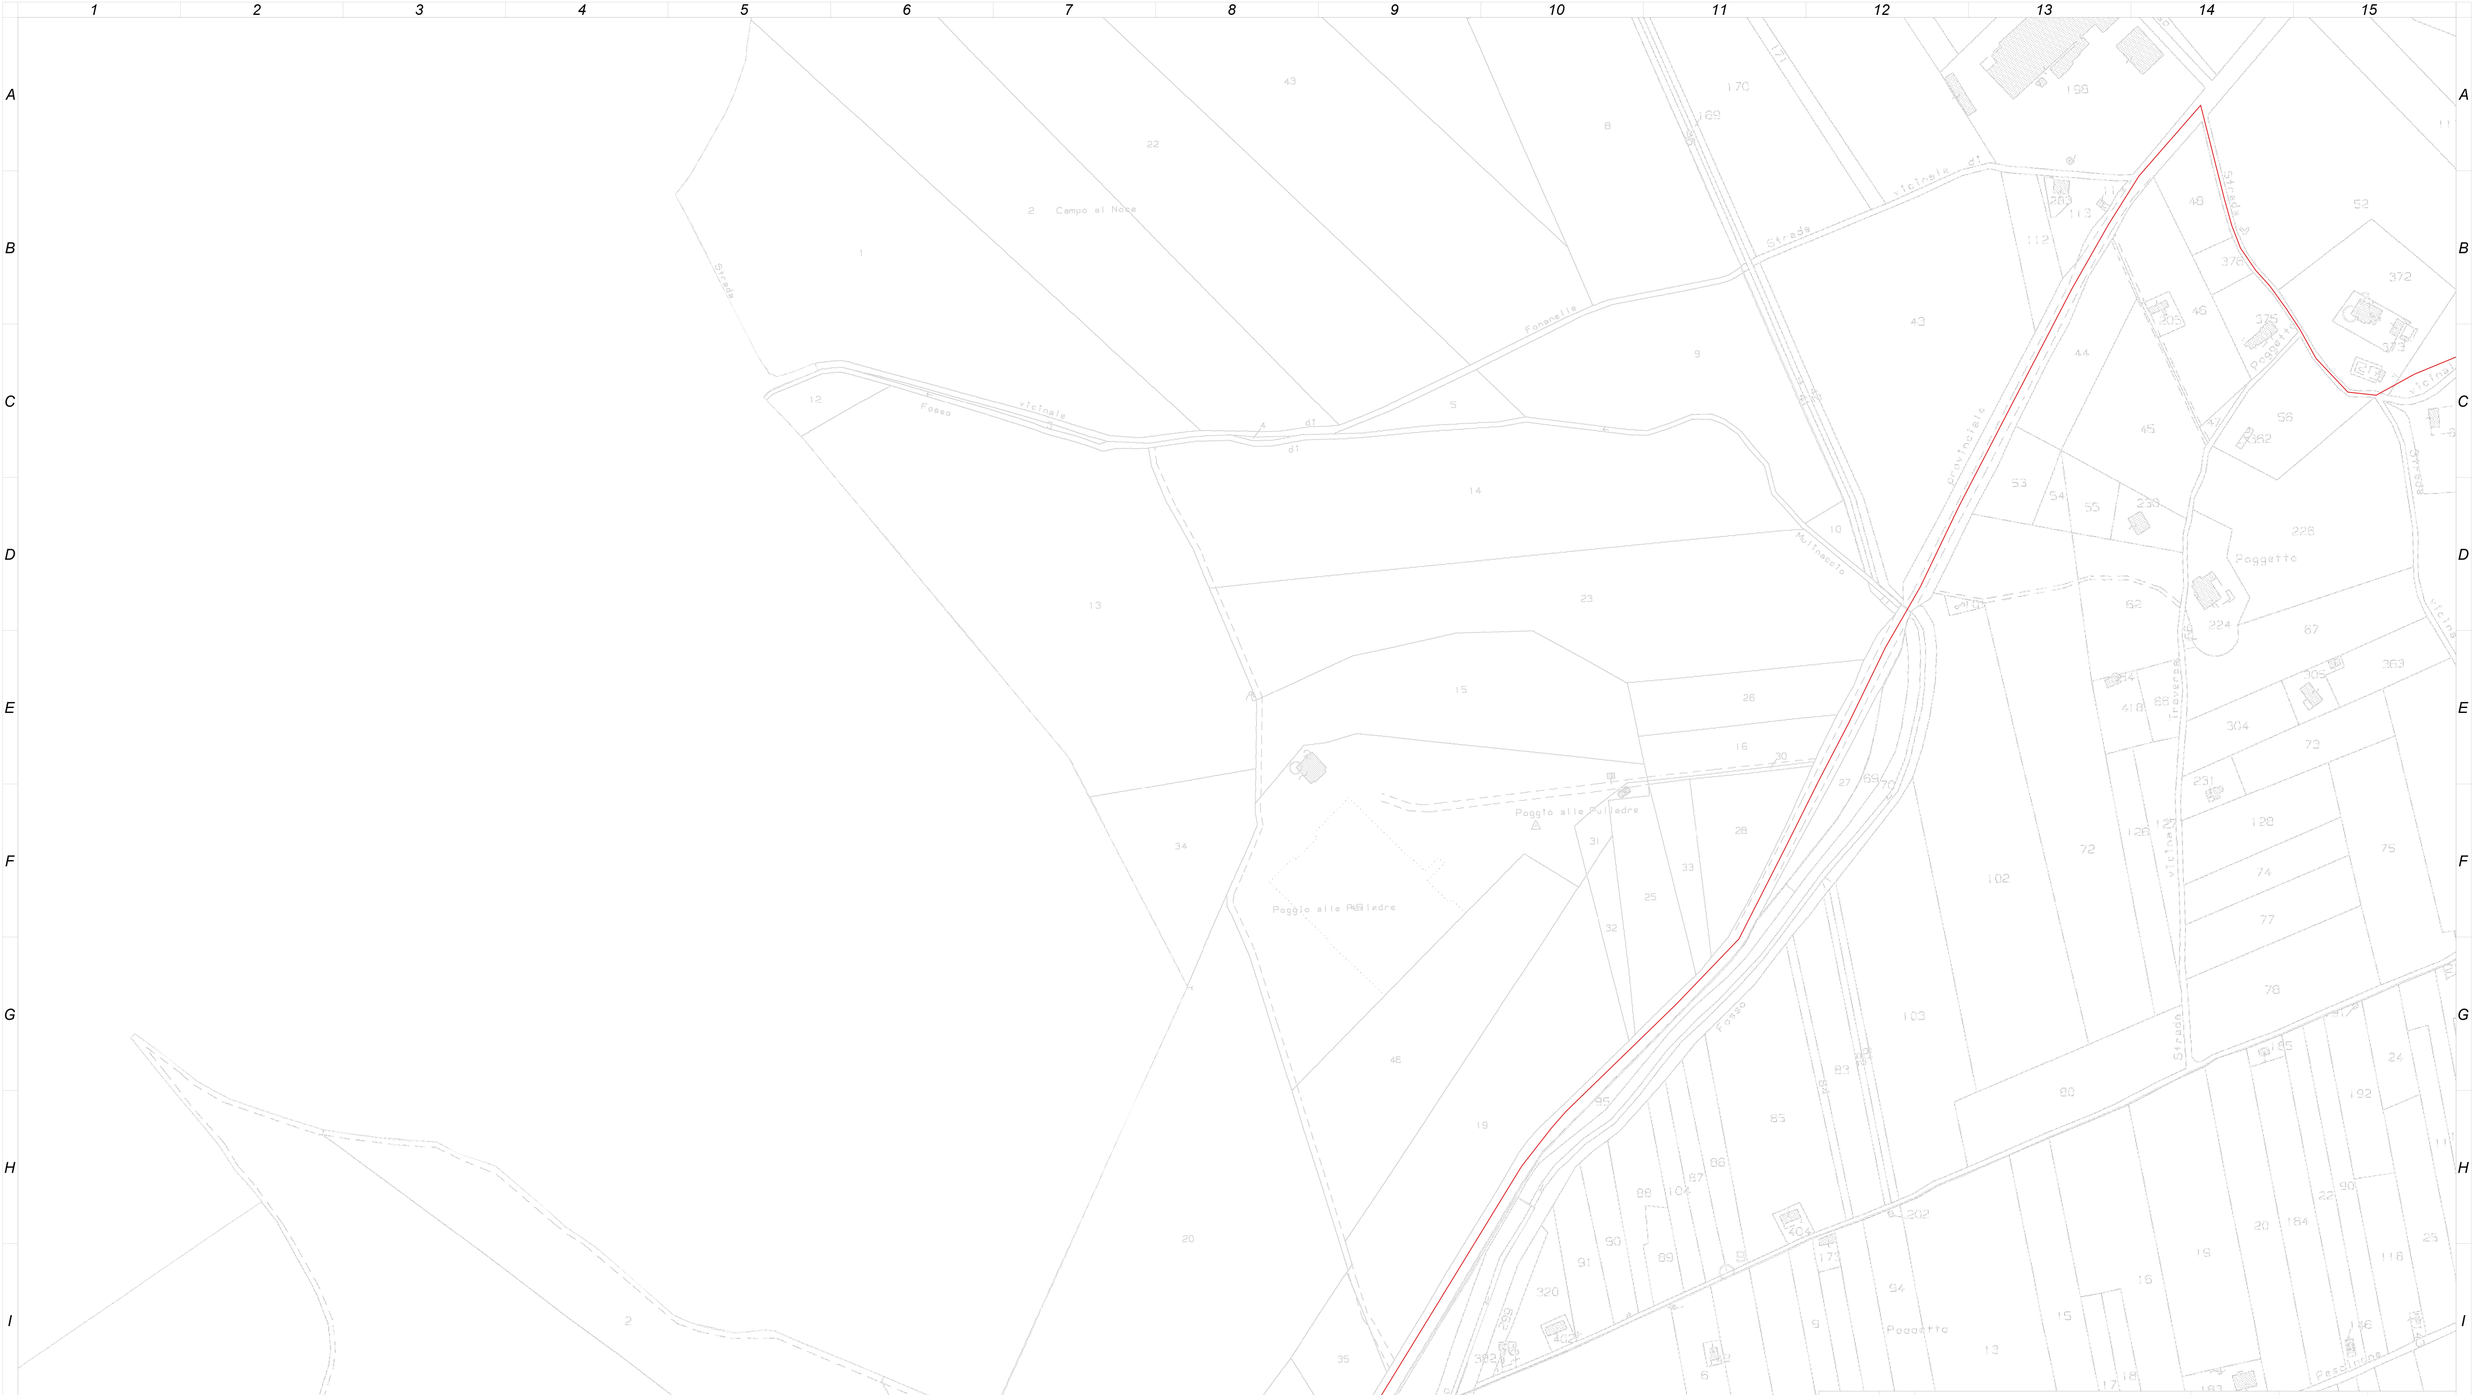


| Data | Rev | Descrizione Emissione | Incaricato | Verificato | Approvato |
|---|---|---|---|---|---|
| 20/03/2024 | 00 | *Progetto Definitivo* | *Ing. L. Nardella* | *Ing. D. Memme* | *Ing. D. Memme* |

**ID Documento Committente**

*CoD.021_FV_BGD_00028*

**Impianto:**

*Progetto per la realizzazione di un impianto fotovoltaico denominato "Campiglia" di potenza pari a 67 MWp e 63,5 MW nel comune di Campiglia Marittima (LI) ed opere connesse alla RTN nel Comune di Suvereto (LI)*

**Logo Appaltatore**

Meta Studio S.r.l.

**Progettista e Resp. Progettazione**

*Ing. Domenico Memme*

Firmato digitalmente da
**DOMENICO MEMME**
O = ORDINE DEGLI INGEGNERI DI CHIETI
T = INGEGNERE

**Titolo:**

*P.P.E. Cavidotto A-SSU*

| Foglio | Segue | Di | Formato | Consulente/Specista | *Ing. Luigi Nardella* | |
|---|---|---|---|---|---|---|
| *5* | *6* | *6* | *A1* | **ID Appaltatore** | *CAV 05* | **Scala:** *1:2.000* |

**Nome File:** *P. Part. Esproprio.dwg*