PARTICOLARE – STRUTTURE SOSTEGNO MODULI

TIPOLOGICI

SEZIONE 2 (TRASVERSALE)

SCALA 1:100

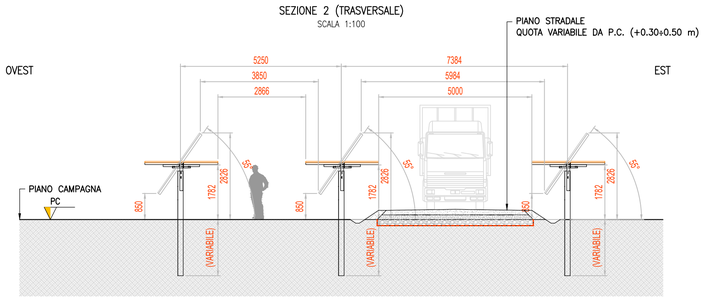

PIANTA

SCALA 1:100

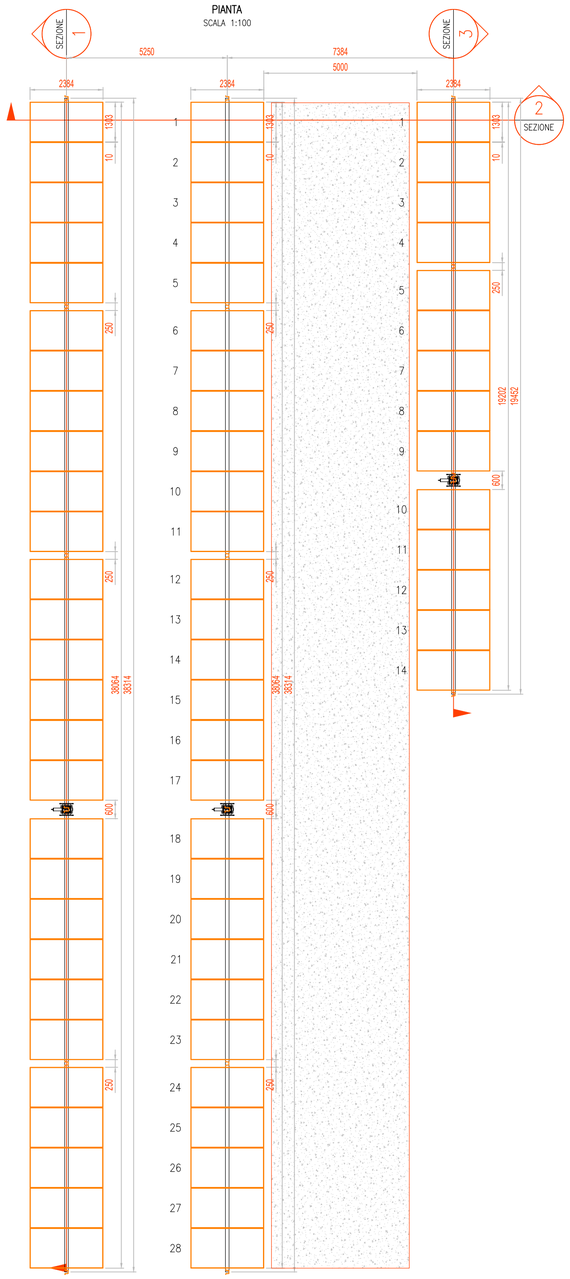

SEZIONE 1 (LONGITUDINALE)

SCALA 1:100

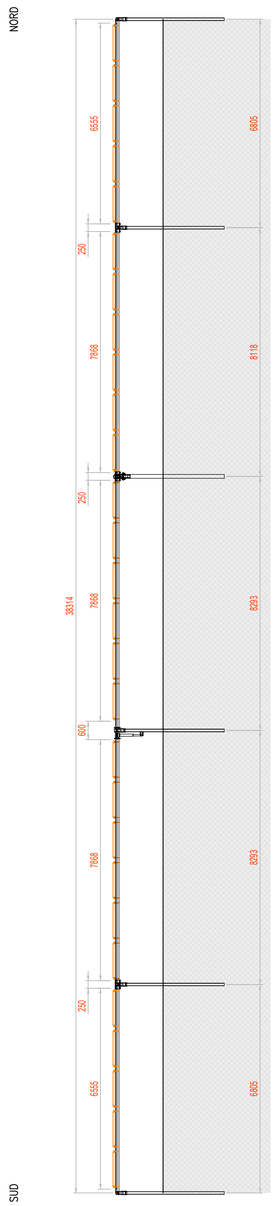

SEZIONE 3 (LONGITUDINALE)

SCALA 1:100

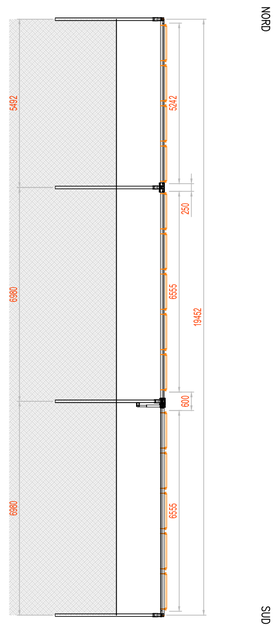

CARPENTERIA IN ACCIAIO: Proprietà acciai EC3						CALCESTRUZZO: Getti in opera						
Descrizione	Tipo	fy(s<=40 mm)	fy(s>40 mm)	fu(s<=40 mm)	fu(s>40 mm)	Descrizione	Resistenza caratteristica fck/Rck (kg/cmq)	Dimensione max nominale aggregati (mm)	Classe di esposizione ambientale	Classe di consistenza	Tipo cemento	
S235	S235	2350	2150	3600	3600	Sottofondazioni	120/150	32			R325	
						Strutture di fondazione	250/300	20	XD1	S4	R425 N	

Descrizione: descrizione o nome assegnato all'elemento.
Tipo: descrizione per norma
fy(s<=40 mm): resistenza di snervamento fy per spessori <=40 mm. [daN/cm²]
fy(s>40 mm): resistenza di snervamento fy per spessori >40 mm. [daN/cm²]
fu(s<=40 mm): resistenza di rottura per trazione fu per spessori <=40 mm. [daN/cm²]
fu(s>40 mm): resistenza di rottura per trazione fu per spessori >40 mm. [daN/cm²]

Data	Rev	Descrizione Emissione	Incaricato	Verificato	Approvato
20/03/2024	00	Progetto Definitivo	SA	PSc	Ing. D. Memme

ID Documento Committente
CoD21_FV_BCD_00022

Impianto:
Progetto per la realizzazione di un impianto fotovoltaico denominato "Campiglia" di potenza pari a 67 MWp e 63,5 MW nel comune di Campiglia Marittima (LI) ed opere connesse alla RTN nel Comune di Suvereto (LI)

Logo Appaltatore
Meta Studio S.r.l.

Progettista e Resp. Progettazione
Ing. Domenico Memme
Firmato digitalmente da
DOMENICO MEMME
O = ORDINE DEGLI INGEGNERI DI CHIETI
T = INGEGNERE

Titolo:
Particolari costruttivi (tracker/strutture fisse ed ancoraggi)

Foglio	Segue	Di	Formato	Consulente/Specista	MONTANA SPA	
1	-	1	A1	ID Appaltatore	3038_5841_CA_VIA_T29_Rev0	Scala: 1:100

Nome File: Piano Particellare d'Esproprio.dwg