
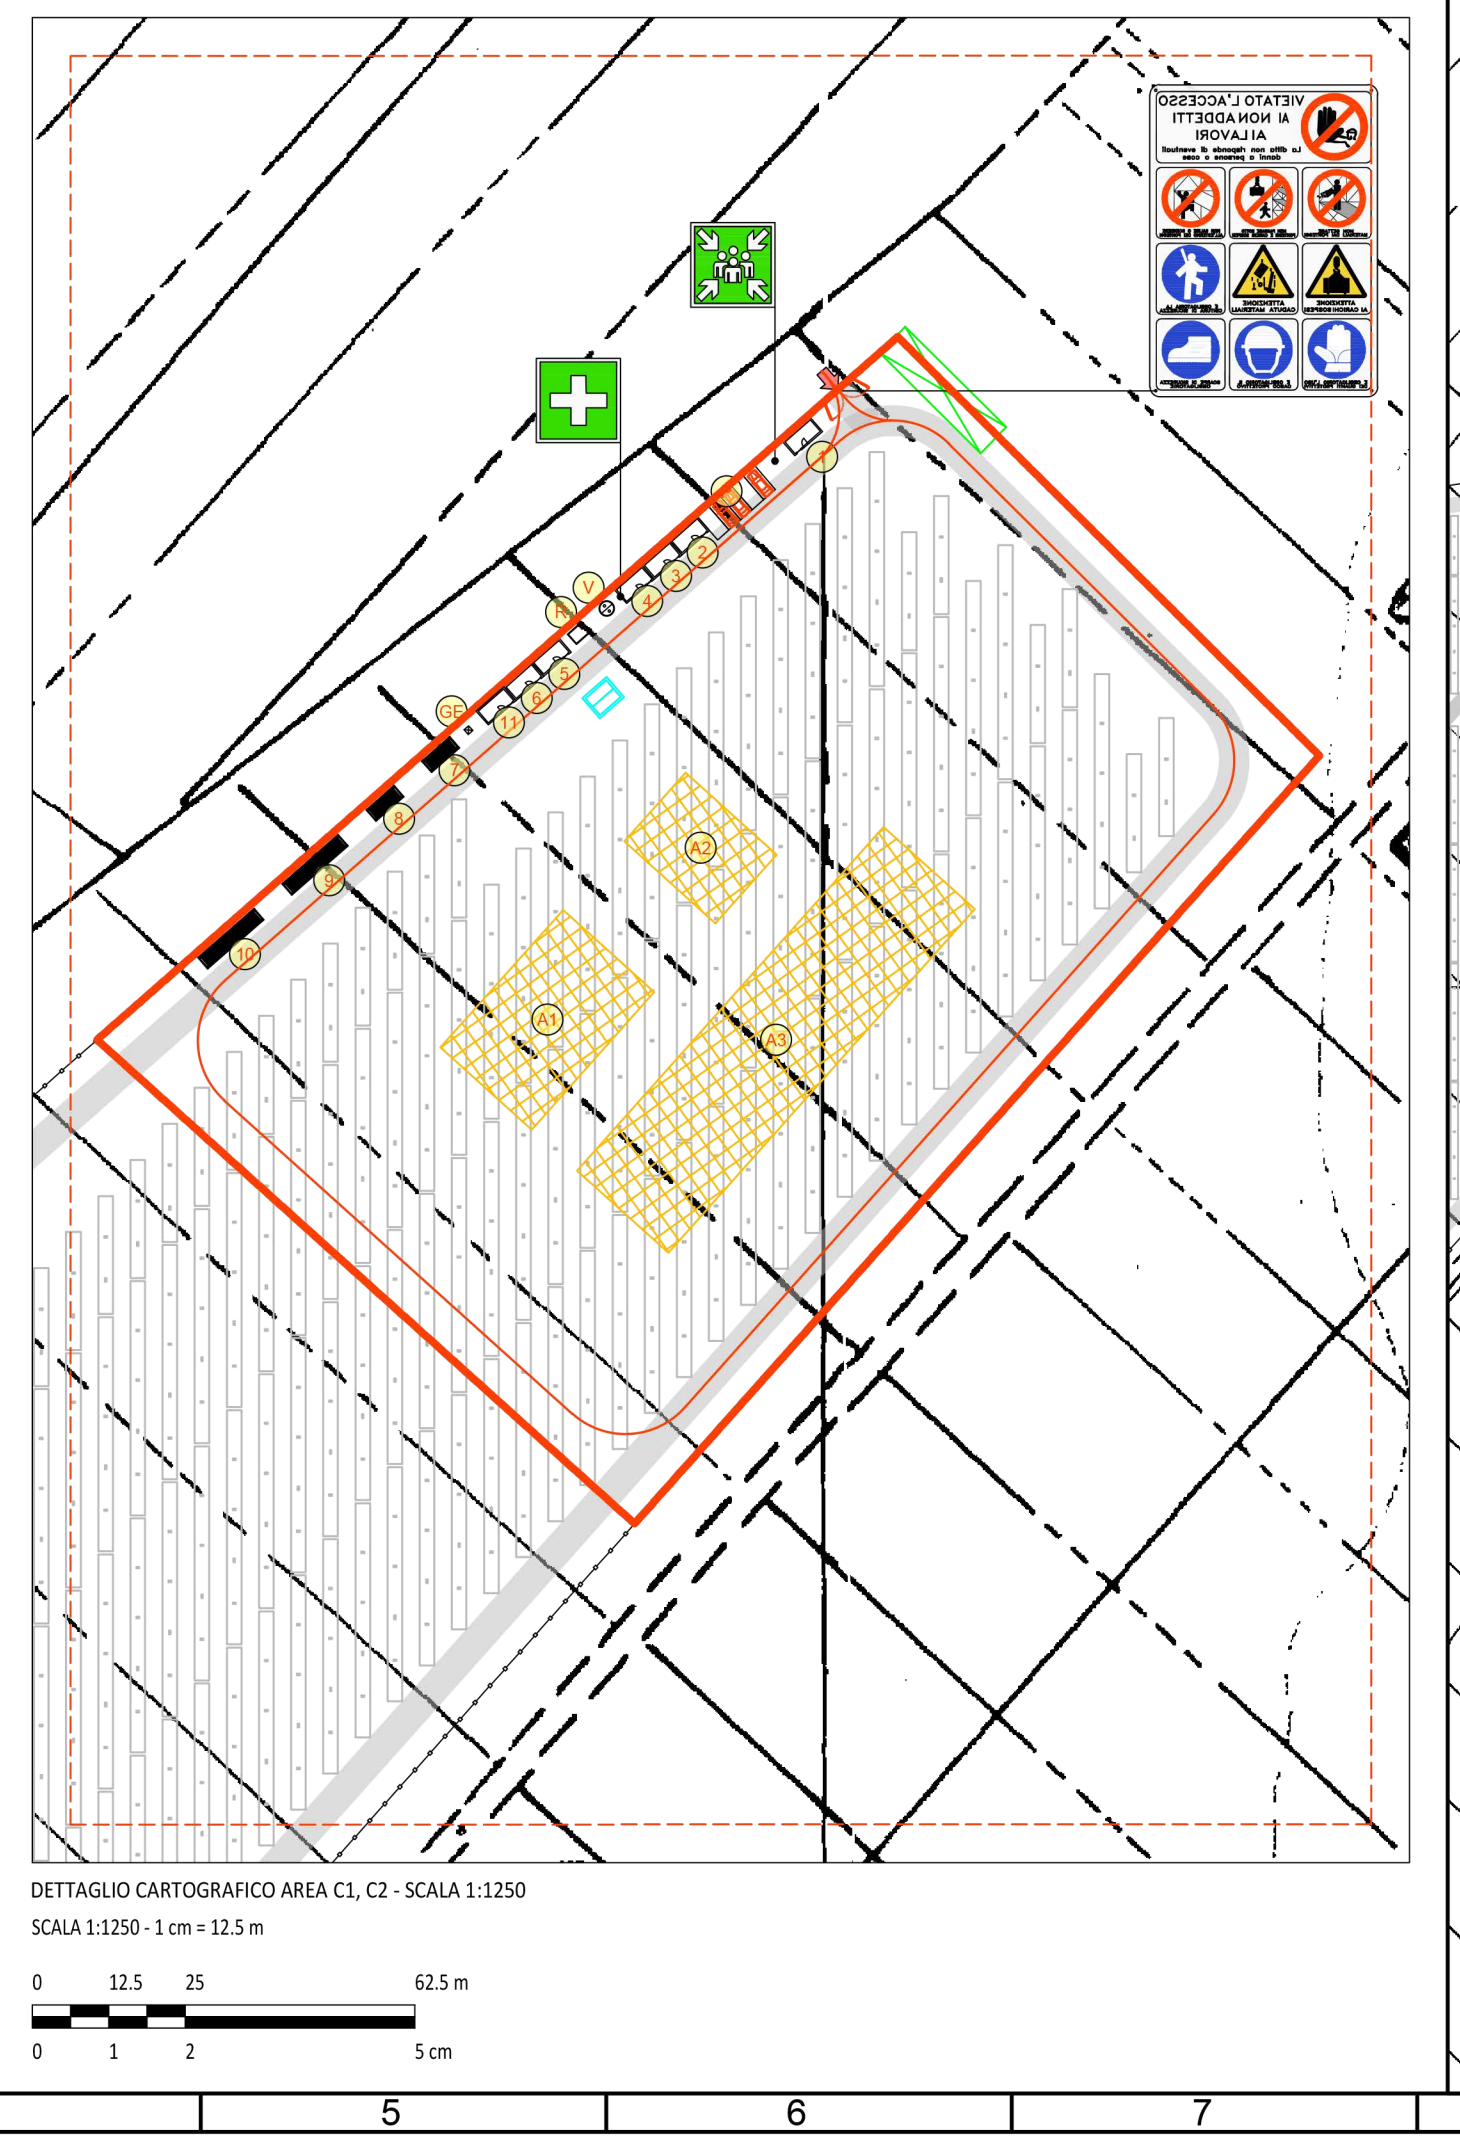


LEGENDA

	SITO CATASTALE		ACCESSO AREA IMPIANTO
	AREA CANTIERE		AREA DEPOSITO BOBINE DI CAVO E CORRUGATI
	AREA DEPOSITO INVERTER E MATERIALI IN PALLET O CASSONI		AREA DEPOSITO PALLETTI DEI MODULI FOTOVOLTAICI
	VIABILITÀ DI CANTIERE		SERVIZIO DI GUARDIANIA
	COMMITTENTE		DL + CSE
	IMPRESA		SPAGLIATOIO - SERVIZI IGIENICI
	REFETTORIO/MENSA		DEPOSITO APPARECCHIATURE E MATERIALI OPERE ELETTRICHE
	DEPOSITO APPARECCHIATURE E MATERIALI OPERE MECCANICHE		DEPOSITO MATERIALI IN APPROVAZIONE
	DEPOSITO MATERIALI NON CONFORMI		MAGAZZINO MANUTENZIONE
	GRUPPO ELETTROGENO		PARCHEGGIO
	RISERVA IDRICA		VASCA HIMOFF

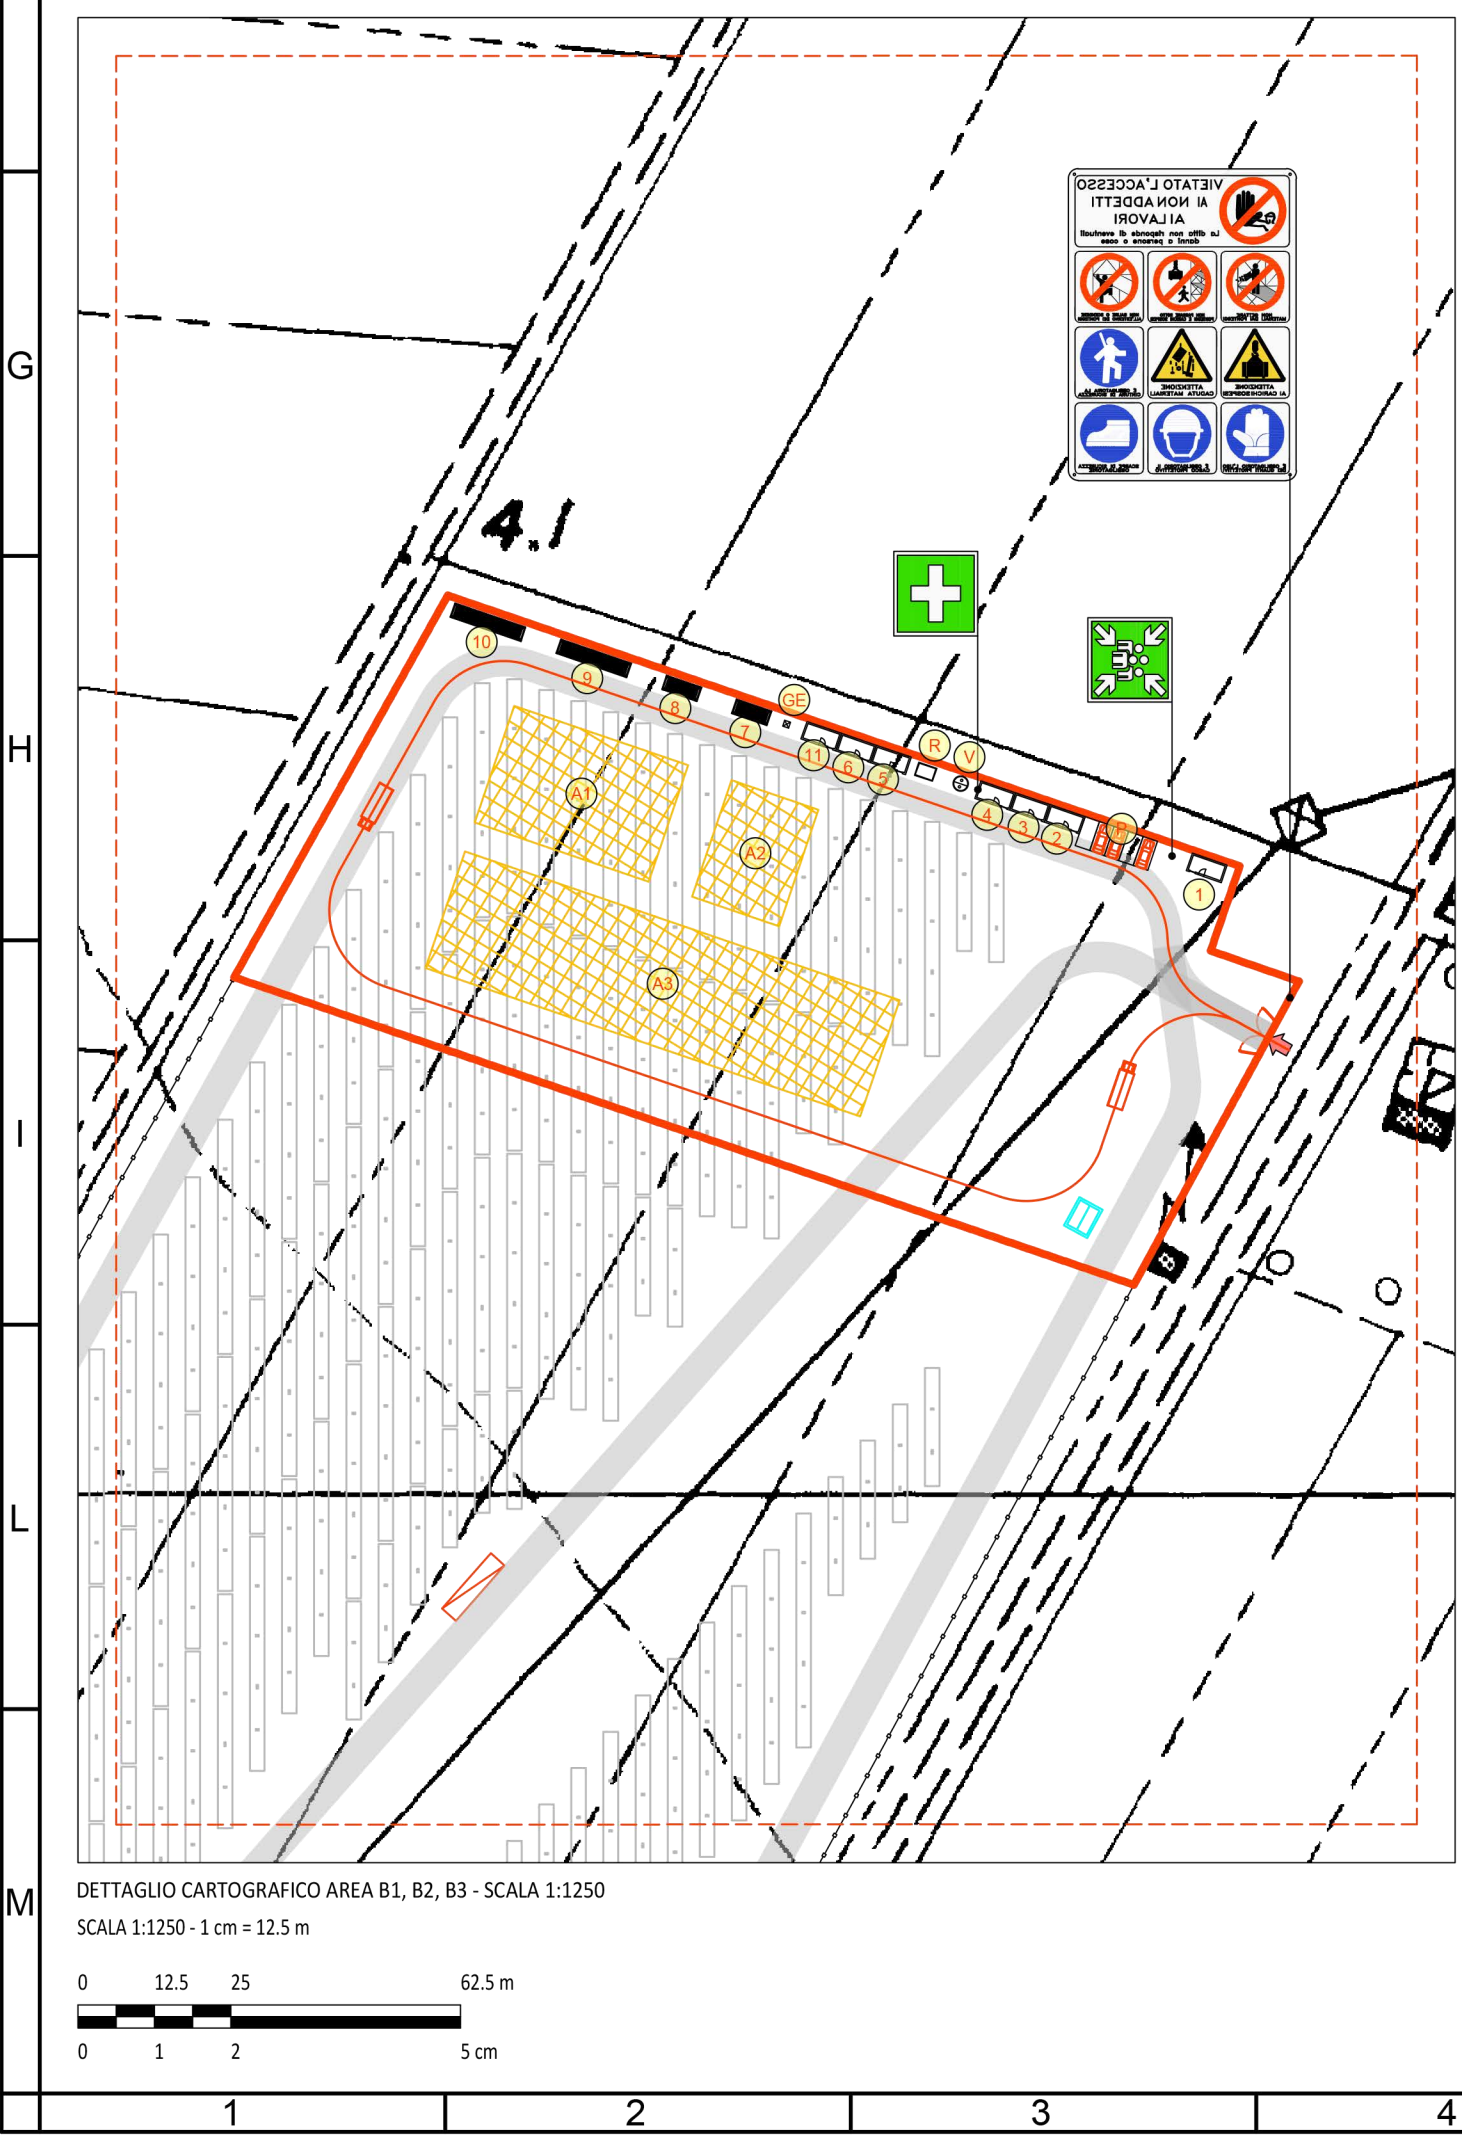

20/03/2024	00	Progetto Definitivo	SA	PSc	Ing. D. Memme
Data	Rev	Descrizione Emissione	Incaricato	Verificato	Approvato
	ID Documento Committente CoD21_FV_BCD_00096		Impianto: Progetto per la realizzazione di un impianto fotovoltaico denominato "Campiglia" di potenza pari a 67 MWp e 63,5 MW nel comune di Campiglia Marittima (LI) ed opere connesse alla RTN nel Comune di Suvereto (LI)		
	Progettista e Resp. Progettazione Ing. Domenico Memme		Titolo: Planimetrie aree di cantiere		
Foglio	Segue	DI	Formato	Consulente/Specista	MONTANA SPA
2	3	4	A1	ID Appaltatore	3038_5841_CA_VIA_T36.1-4_Rev0
Nome File: Piano Particolare d'Esproprio.dwg					Scala: 1:2.500