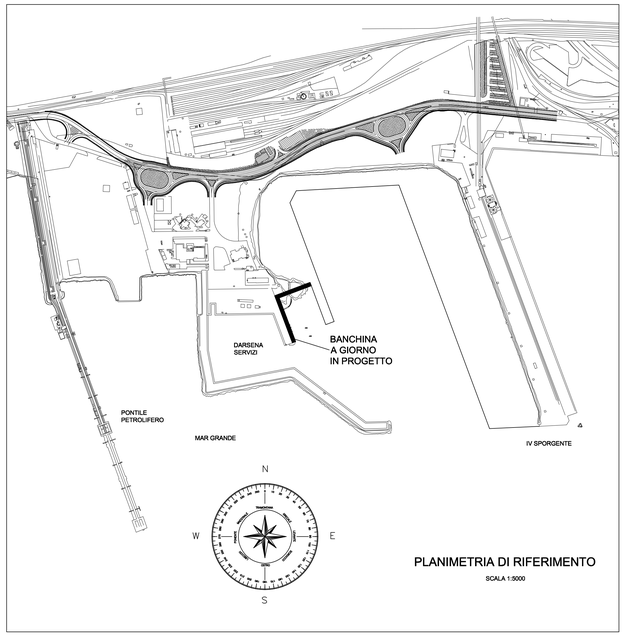

PLANIMETRIA DI RIFERIMENTO

SCALA 1:5000

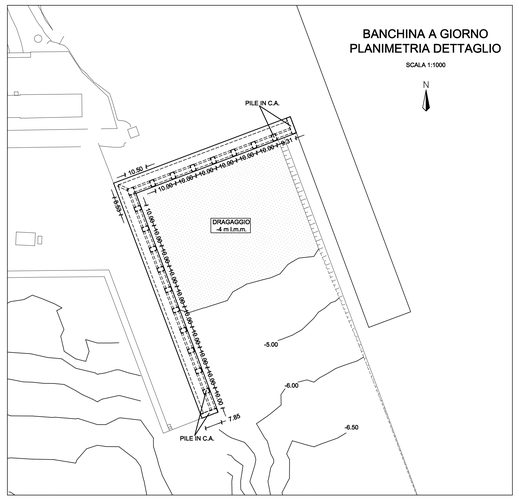

BANCHINA A GIORNO
PLANIMETRIA DETTAGLIO

SCALA 1:1000

N

PARTICOLARE
BANCHINA A GIORNO
PLANIMETRIA

SCALA 1:100

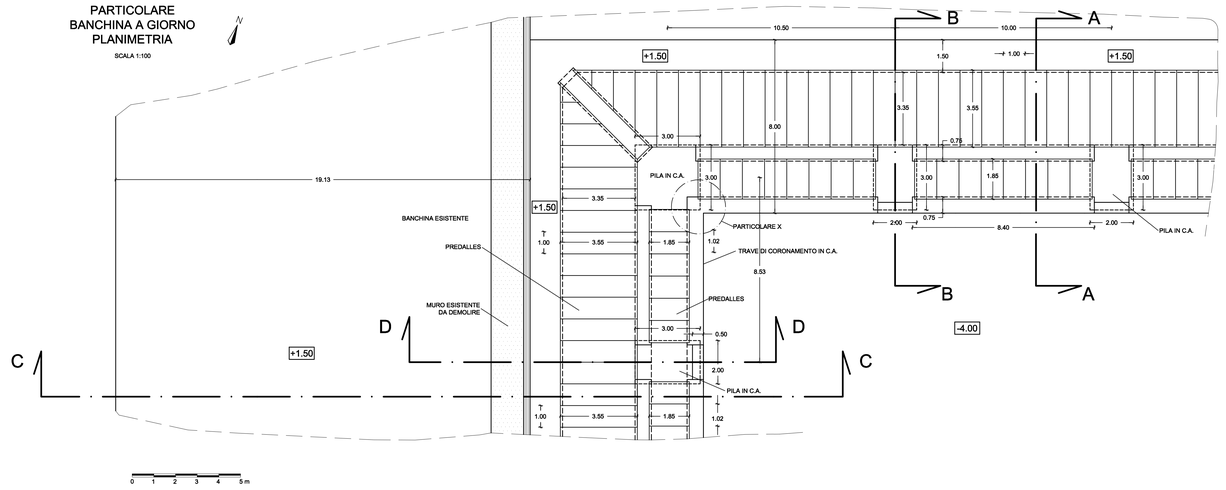

SEZIONE A-A

SCALA 1:50

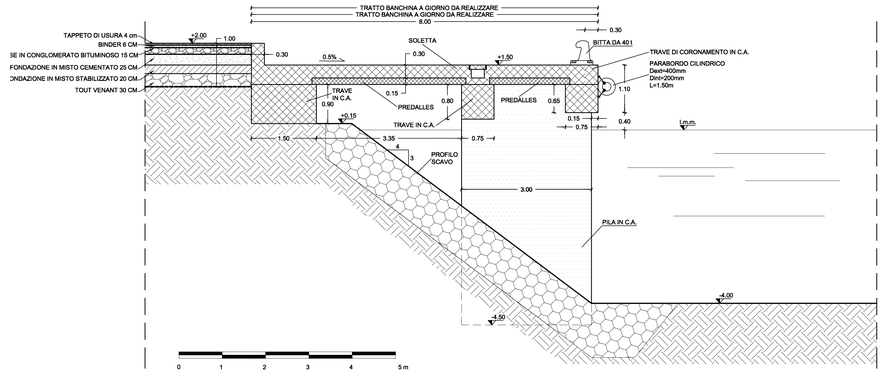

SEZIONE B-B

SCALA 1:50

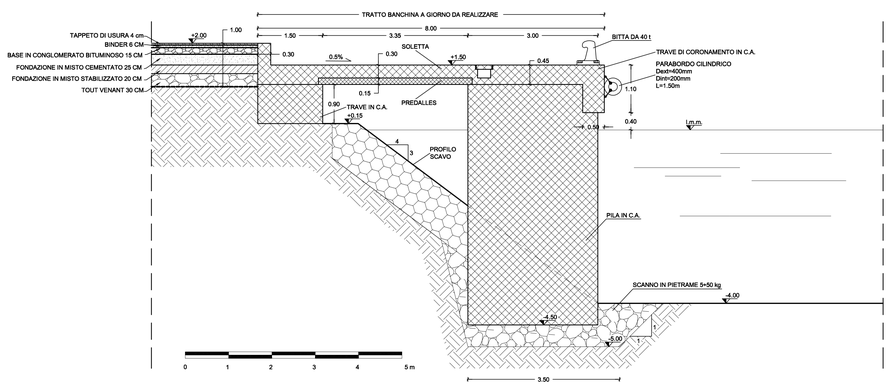

SEZIONE C-C

SCALA 1:50

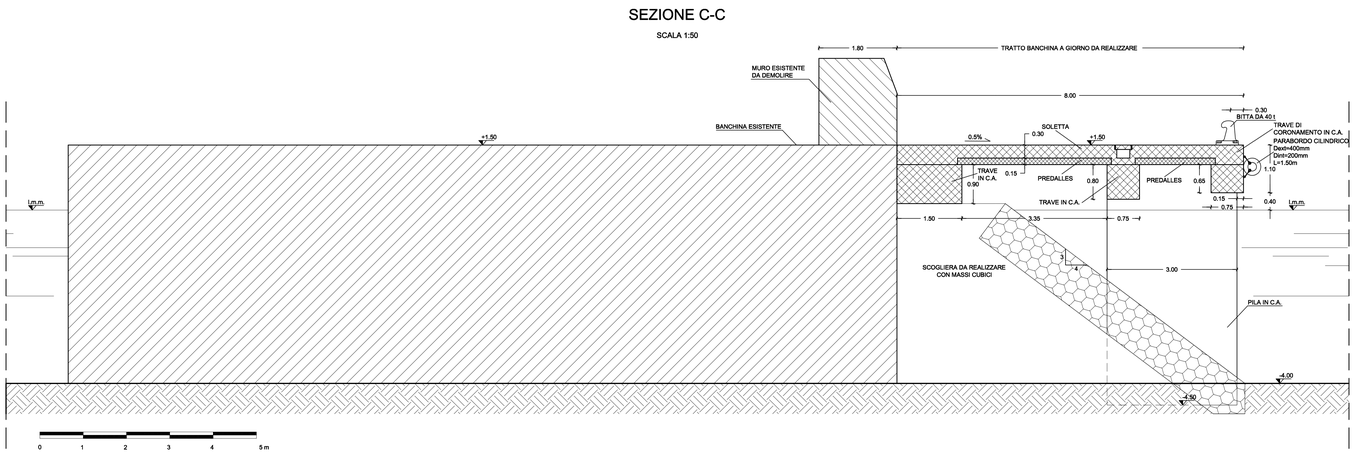

SEZIONE D-D

SCALA 1:50

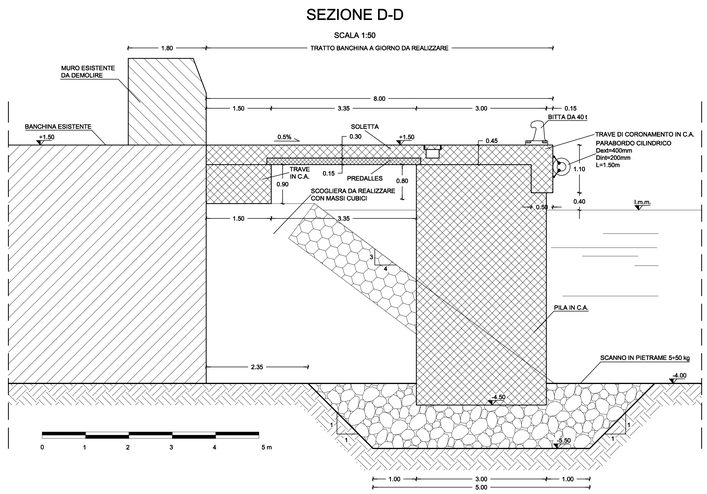

DISEGNI DI RIFERIMENTO	ELABORATI
PLANIMETRIA OPERA FINITA	C1OOAS105

AUTORITA' PORTUALE DI TARANTO

Legge obiettivo delibera CIPE 74/03

(Responsabile del procedimento Ing. Domenico Daraio)

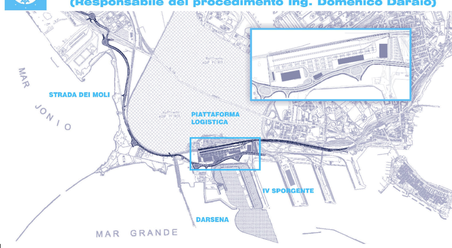

revisione	data	descrizione revisione	disegnato	verificato	approvato
01	29-09-2006	Prima emissione	Ing. G. Oggiano	Ing. P. Alzani	Ing. G. Geddo
00	31-05-2006	Emissione in bozza	Ing. G. Oggiano	Ing. P. Alzani	Ing. G. Geddo

SOCIETA' DI PROGETTO:

TARANTO LOGISTICA S.p.A.

AUTORITA' PORTUALE TARANTO

Progettista: SINA

Consulenti Progettisti: PROFERT s.r.l. INGEGNERIA E SISTEMI; progetti e ambiente; MD Marine Design

Il Direttore Tecnico (Dott. Ing. Andrea PANIZZA)

Il Direttore Tecnico (Dott. Ing. Marco SCHELLA)

PIASTRA PORTUALE DI TARANTO

Disegno n°: 123-700 C 1 OOA S 202

Titolo:

PROGETTO DEFINITIVO
DARSENA OVEST
SEZIONI CORRENTI BANCHINA INTERNA

SINA SpA Milano	123	700	D	0	-	0	00	00	00	00	-	0	0
	Cliente	Commessa	Fase	Variante		Lotto	Opera	Sub Opera	Fase Progetto	Elaborato n°		Ed.	Rev.

Nome File	tipo doc.	derivato da	formato	scala	foglio	di
C1OOAS202_REV_01_SVC_npv.dwg			A0	1:5000 -1:1000 - 1:100 - 1:50	1	