


- LEGENDA**
- Centri abitati
  - Limiti regionali
  - Limiti provinciali
  - Limiti comunali
  - Impianti eolici in iter
  - Impianti fotovoltaici in iter
  - Impianti eolici esistenti o autorizzati
  - Impianti fotovoltaici esistenti o autorizzati
  - Opere di progetto**
  - Aerogeneratore di progetto

**ELENCO AEROGENERATORI COMUNI DI MATERA (MT)**

WTG	COORD. WGS84- Fuso 33		COORD. ED50- Fuso 33		COORD. GAUSS BOAGA		Caratteristiche tecniche Aerogeneratore di progetto	
	Est	Nord	Est	Nord	Est	Nord	H.mezzo (m)	Diam. Rotore (m)
WTG01	643135	4504611	643194	4504804	2663133	4505600	119	162
WTG02	643417	4505038	643476	4505231	2663415	4505036	119	162
WTG03	643908	4505110	643967	4505303	2663806	4505196	119	162
WTG04	644556	4505955	644615	4506149	2664554	4504954	119	162
WTG05	644676	4505506	644735	4505699	2664674	4505504	119	162
WTG06	645330	4504815	645389	4505008	2665328	4504813	119	162
WTG07	645772	4505176	645831	4505368	2665770	4505172	119	162

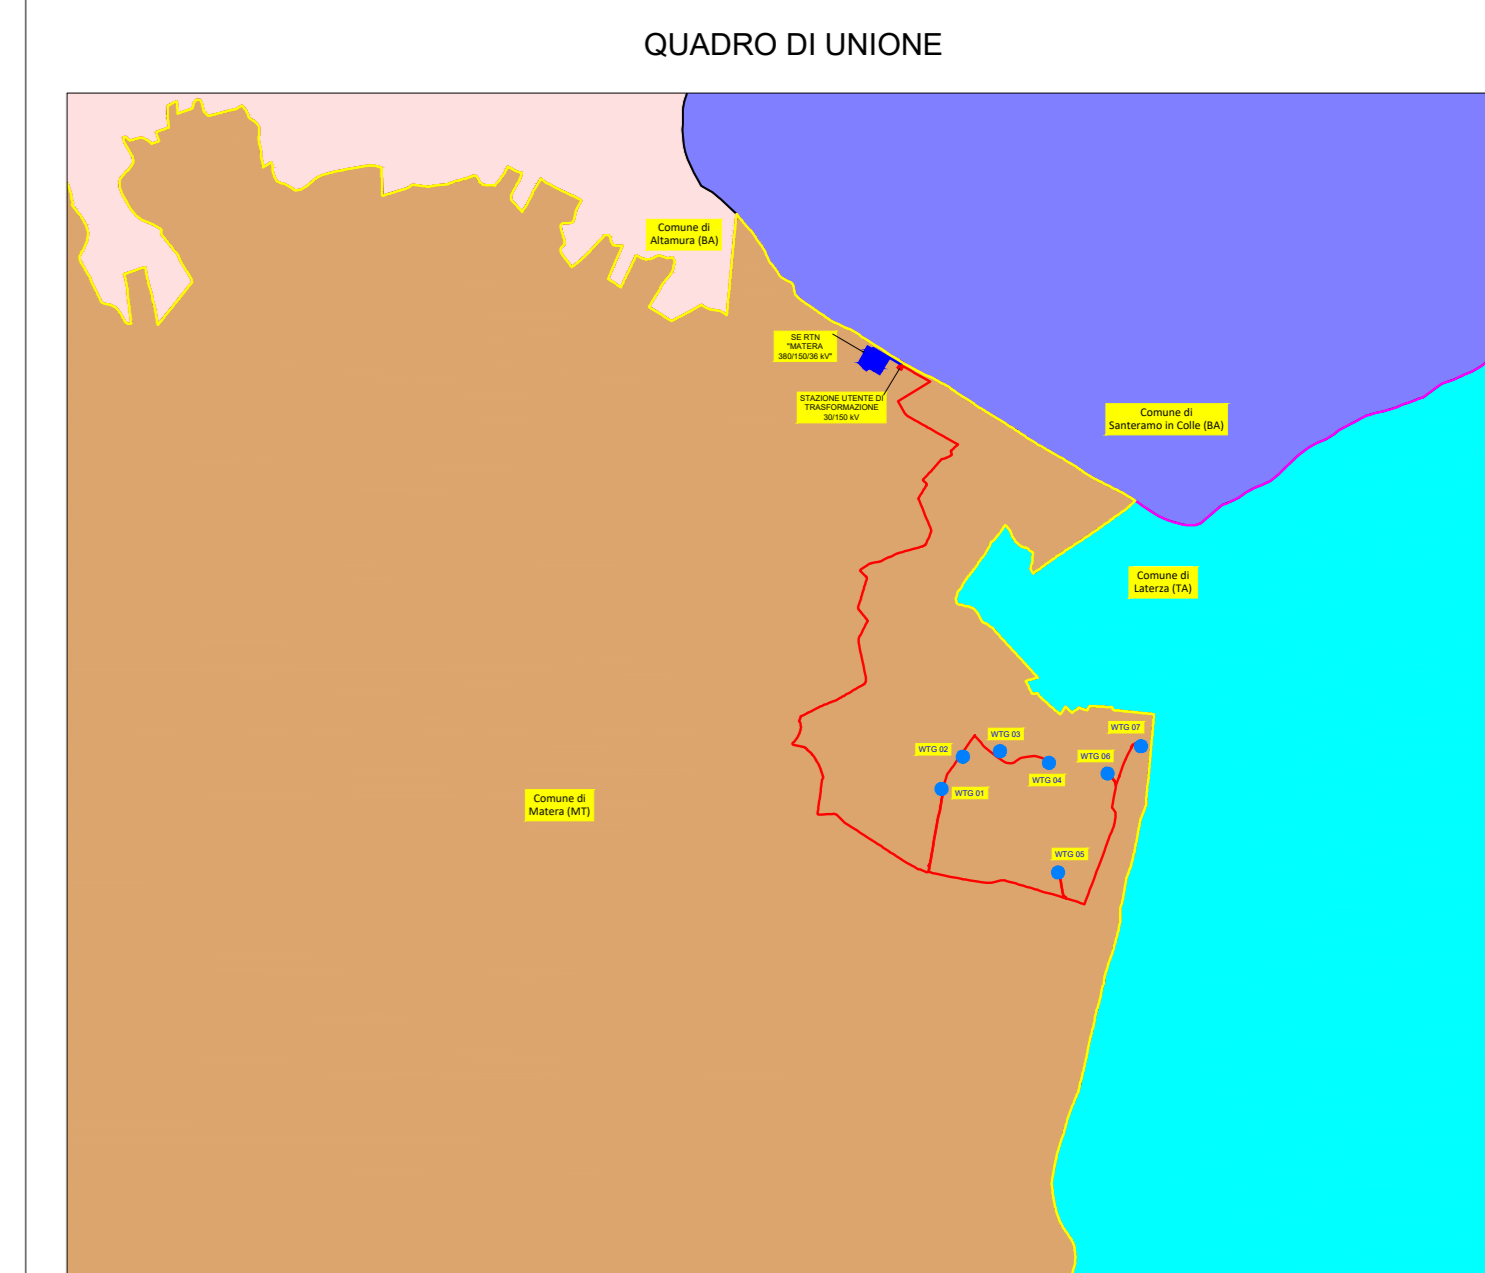

**REGIONE BASILICATA**  
 PROVINCIA DI MATERA  
**COMUNE DI MATERA**

Oggetto:  
**PROGETTO DEFINITIVO PER LA COSTRUZIONE E L'ESERCIZIO DI UN IMPIANTO EOLICO NEL COMUNE DI MATERA IN LOCALITÀ "MASSERIA TERECCHIA PICCOLA" COSTITUITO DA 7 AEROGENERATORI DI POTENZA TOTALE PARI A 50.4 MW E RELATIVE OPERE DI CONNESSIONE**

Sesione:  
**A.16 – ELABORATI GRAFICI**

Elaborato:  
**COROGRAFIA GENERALE DEGLI IMPIANTI FER ESISTENTI E IN ITER SU IGM**

Nome file stampa: EO.MTR01.PD.A.16.a.3.pdf	Codifica regionale: EO.MTR01.PD.A.16.a.3	Scala: 1:5.000	Formato di stampa: A0
Nome elaborato: EO.MTR01.PD.A.16.a.3	Tipologia: D	Proponente: E-WAY 7 S.r.l.	

E-WAY 7 S.r.l. Piazza di San Lorenzo in Lucina, 4 00186 ROMA (RM) P.IVA 16770971006	E-WAY 7 S.r.l. Piazza di San Lorenzo in Lucina, 4 00186 ROMA (RM) P.IVA 16770971006
E-WAY 7 S.r.l. Piazza di San Lorenzo in Lucina, 4 00186 ROMA (RM) C.G.03046 16770971006 PEC: e-way7@legalmail.it	

CODICE	REV. n.	DATA REV.	REDAZIONE	VERIFICA	VALIDAZIONE
EO.MTR01.PD.A.16.a.3	00	03/2024	F. Masignoni	A. Bottone	A. Bottone