


- LEGENDA**
- Centri abitati
 - Limiti regionali
 - Limiti provinciali
 - Limiti comunali
- Opere di progetto**
- Aerogeneratore di progetto
 - Cavidotto MT
 - Cavidotto AT
 - stazione elettrica di trasformazione
 - Cabina di raccolta a misura
 - RTN "Matera 380/150/36 kV"
- Vincoli D.Lgs42/2004 art.143**
- beni paesaggistici_art143_alberi_monumentali
 - beni culturali art. 10 e 45 art.10
 - art.45
- Vincoli D.Lgs42/2004 art.142**
- beni-Paesaggistici-art-142-let-m-ope-legis (tratturi tutelati per decreto)
 - beni-Paesaggistici-art-142-let-m-ope-legis (aree archeologiche tutelate per decreto)
 - beni_paesaggistici_art142f_parchi_riserve
 - beni-paesaggistici-art-142-let-c-Fiumi-torrenti-e-corsi-d-acqua-Buffer-150-m
 - beni Paesaggistici - Articolo 142g
- Vincoli D.Lgs42/2004 art.136**
- beni_paesaggistici_136

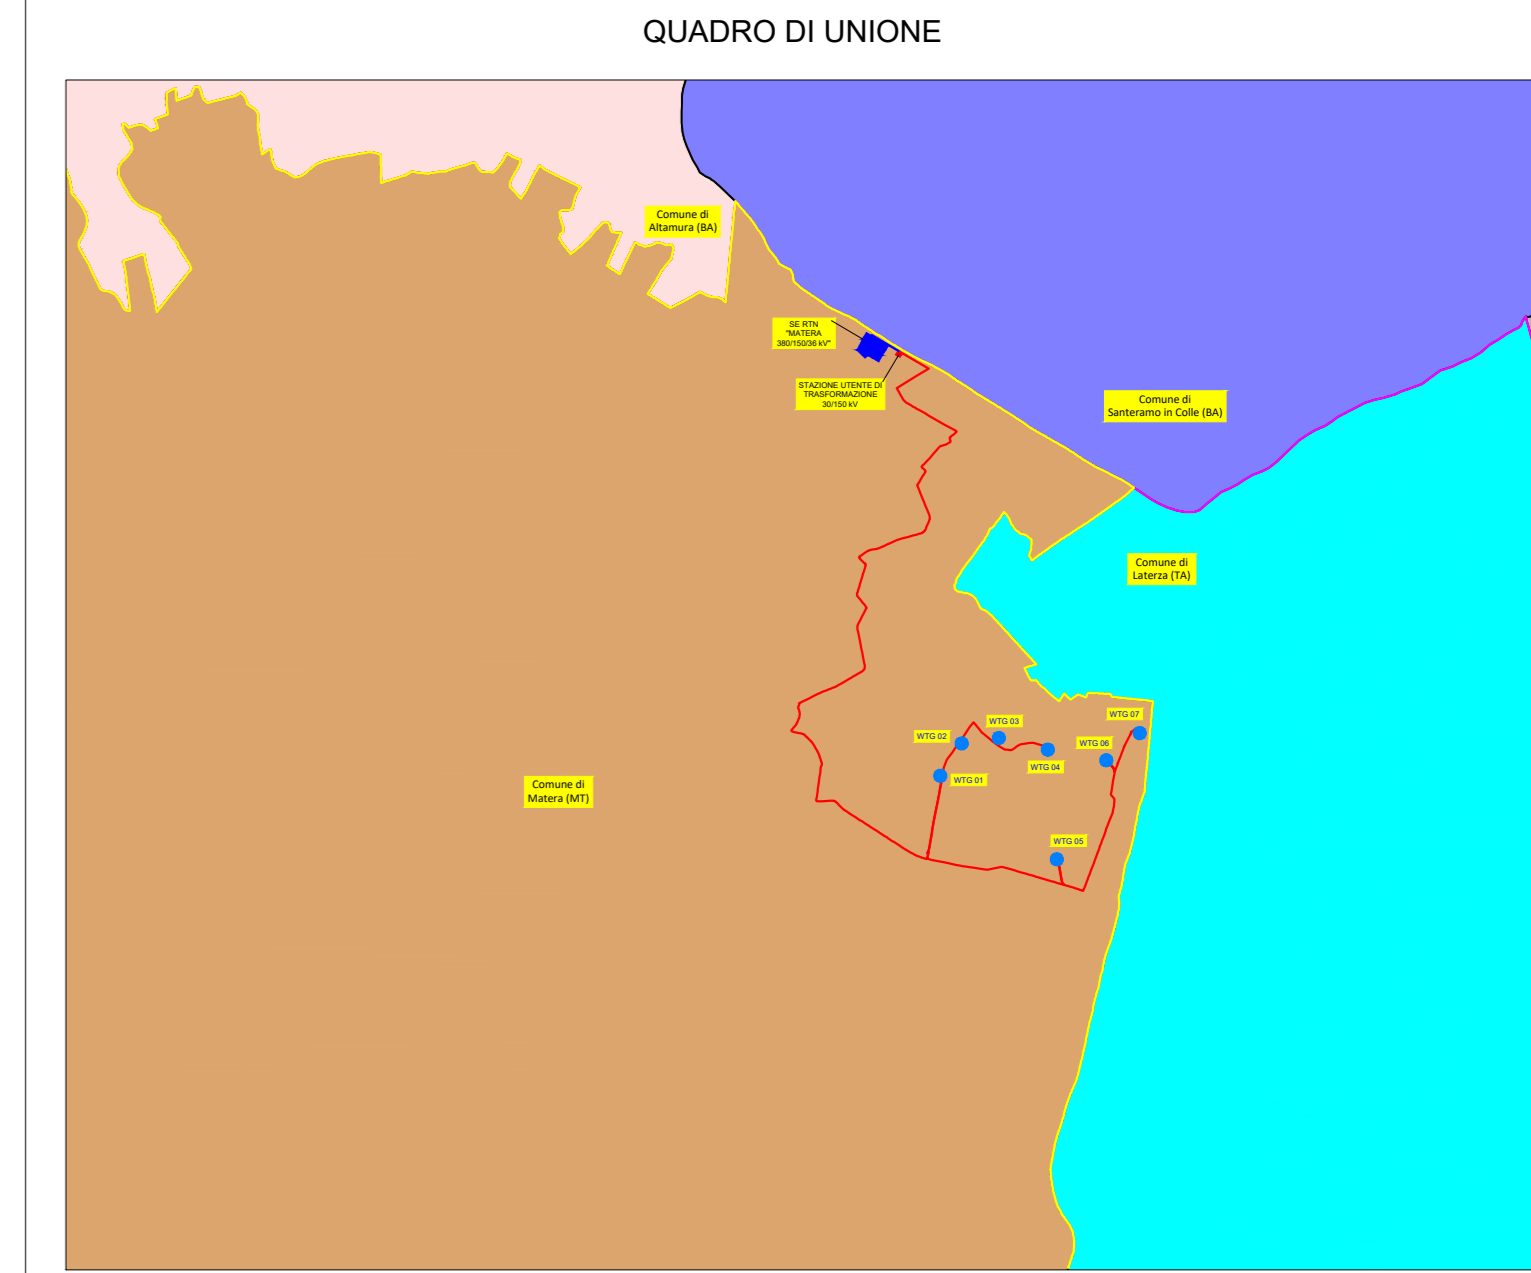

REGIONE BASILICATA
 PROVINCIA DI MATERA
COMUNE DI MATERA

Oggetto:
PROGETTO DEFINITIVO PER LA COSTRUZIONE E L'ESERCIZIO DI UN IMPIANTO EOLICO NEL COMUNE DI MATERA IN LOCALITÀ "MASSERIA TERLECCHIA PICCOLA" COSTITUITO DA 7 AEROGENERATORI DI POTENZA TOTALE PARI A 50.4 MW E RELATIVE OPERE DI CONNESSIONE

Sessione:
A.16 – ELABORATI GRAFICI

Elaborato:
CARTA DEI VINCOLI AI SENSI DEL CODICE DEI BENI CULTURALI

Nome file stampa: EO.MTR01.PD.A.16.a.4.1.pdf	Codifica regionale: EO.MTR01.PD.A.16.a.4.1	Scala: 1:25.000	Formato di stampa: A0
Nome elaborato: EO.MTR01.PD.A.16.a.4.1	Tipologia: D		
Proponente: E-WAY 7 S.r.l. Piazza di San Lorenzo in Lucina, 4 00186 ROMA (RM) P.IVA 16770971006		Progettista: E-WAY 7 S.r.l. Piazza di San Lorenzo in Lucina, 4 00186 ROMA (RM) P.IVA 16770971006	
E-WAY 7 S.r.l. Piazza di San Lorenzo in Lucina, 4 00186 - Roma C.E.0296 16770971006 PEC: e-way7sr@legalmail.it			

CODICE	REV. n.	DATA REV.	REDAZIONE	VERIFICA	VALIDAZIONE
EO.MTR01.PD.A.16.a.4.1	00	03/2024	F. Mastrogiovanni	A. Buttone	A. Buttone

