


- LEGENDA**
- Centri abitati
 - Limiti regionali
 - Limiti provinciali
 - Limiti comunali
- Opere di progetto**
- Aerogeneratore di progetto
 - Cavidotto MT
 - Cavidotto AT
 - stazione elettrica di trasformazione
 - Cabina di raccolta a misura
 - RTN "Matera 380/150/36 kV"
- Aree non idonee**
- ZSC - ZPS
 - oasi_wvf_san_giuliano
 - Superfici boscate
 - Aree protette - EUAP
 - Siti Patrimonio_UNESCO
 - Beni_art.136_D.lgs_42-04_opelegis
 - Buffer 150 m fiumi
 - beni_monumentali_art.10 con fascia di rispetto 1000m
 - beni_di_interesse_archeologico-art.10 con fascia di rispetto 1000m
 - Beni-Archeologici-Tratturi-art-10

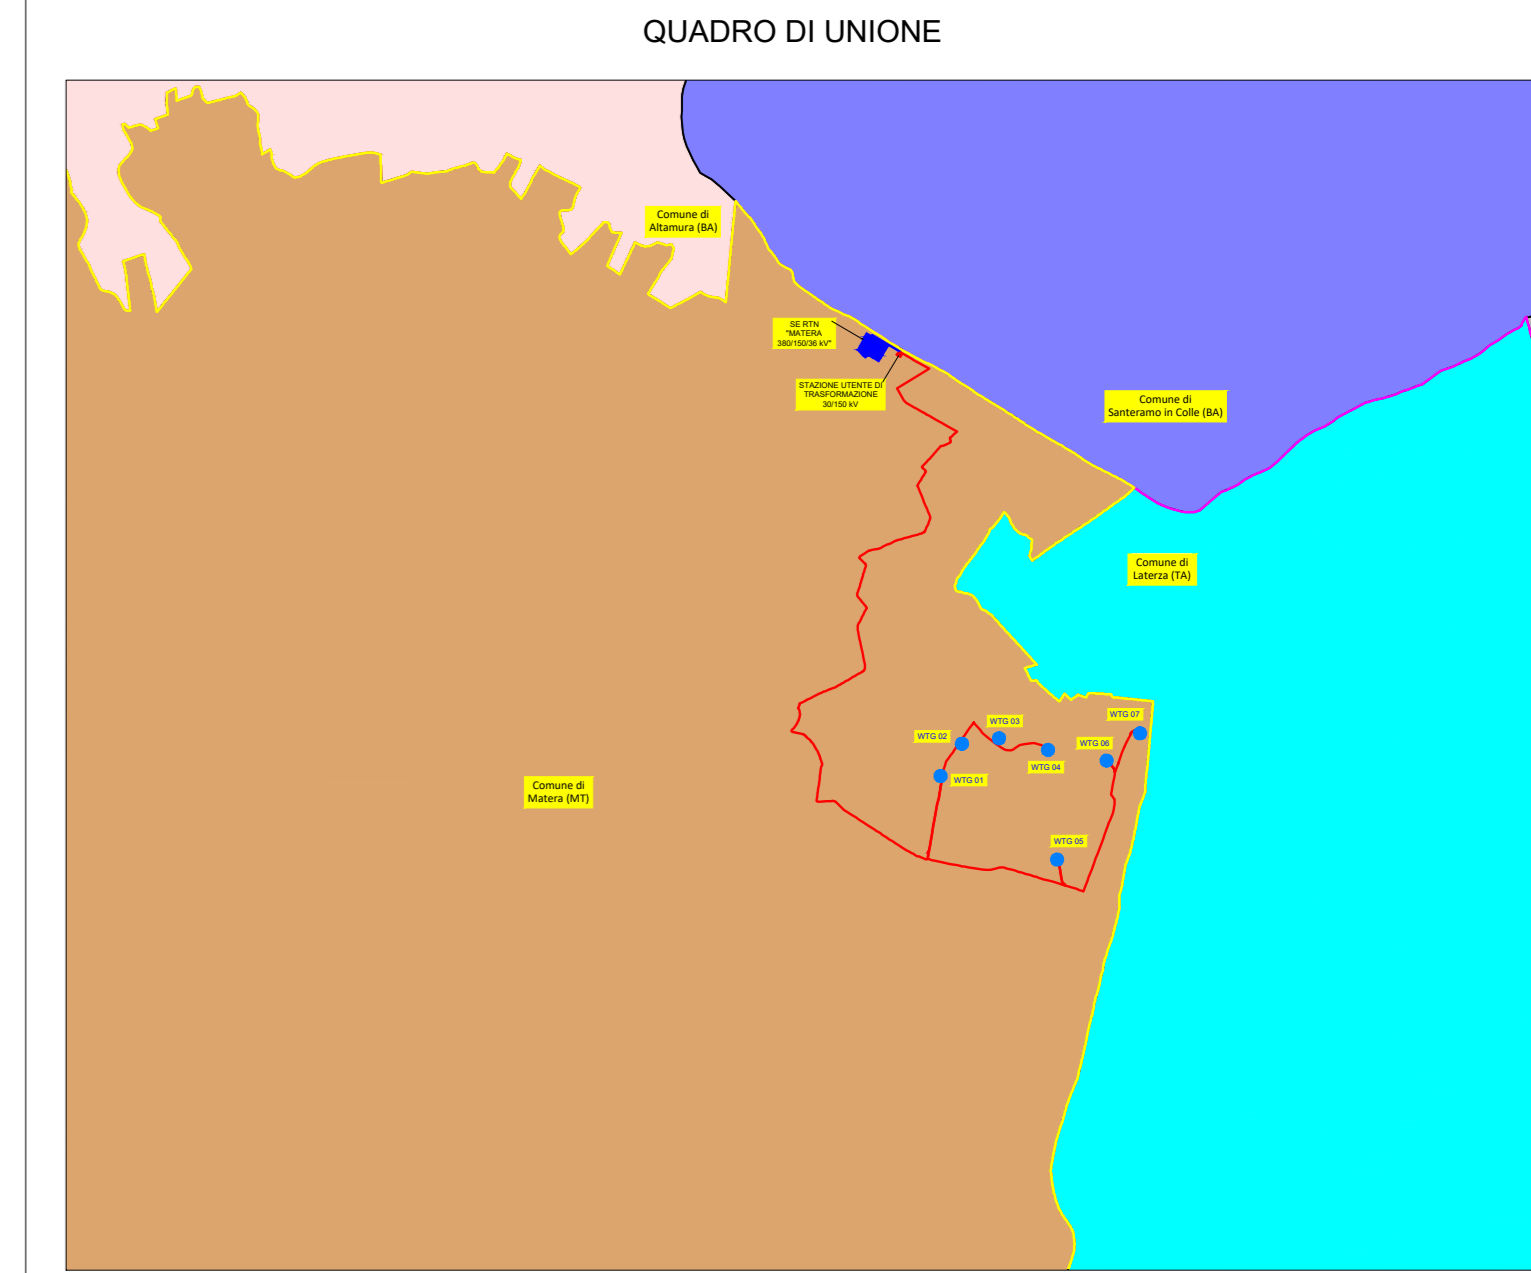

REGIONE BASILICATA
 PROVINCIA DI MATERA
COMUNE DI MATERA

Oggetto:
PROGETTO DEFINITIVO PER LA COSTRUZIONE E L'ESERCIZIO DI UN IMPIANTO EOLICO NEL COMUNE DI MATERA IN LOCALITÀ "MASSERIA TERLECCHIA PICCOLA" COSTITUITO DA 7 AEROGENERATORI DI POTENZA TOTALE PARI A 50.4 MW E RELATIVE OPERE DI CONNESSIONE

Sesione:
A.16 – ELABORATI GRAFICI

Elaborato:
CARTE DELLE AREE NON IDONEE AI SENSI DEL PIEAR

Nome file stampa: EO.MTR01.PD.A.16.a.4.3.pdf	Codifica regionale: EO.MTR01.PD.A.16.a.4.3	Scala: 1:25.000	Formato di stampa: A0
Nome elaborato: EO.MTR01.PD.A.16.a.4.3	Tipologia: D	Progettista: E-WAY 7 S.r.l. Piazza di San Lorenzo in Lucina, 4 00186 ROMA (RM) P.IVA 16770971006	
Proponente: E-WAY 7 S.r.l. Piazza di San Lorenzo in Lucina, 4 00186 ROMA (RM) P.IVA 16770971006		Progettista: E-WAY 7 S.r.l. Piazza di San Lorenzo in Lucina, 4 00186 ROMA (RM) P.IVA 16770971006	

CODICE	REV. n.	DATA REV.	REDAZIONE	VERIFICA	VALIDAZIONE
EO.MTR01.PD.A.16.a.4.3	00	03/2024	F. Masingoiani	A. Bottone	A. Bottone