REGIONE BASILICATA

PROVINCIA DI MATERA

COMUNE DI MATERA

Oggetto:

PROGETTO DEFINITIVO PER LA COSTRUZIONE E L'ESERCIZIO DI UN IMPIANTO EOLICO NEL COMUNE DI MATERA IN LOCALITÀ "MASSERIA TERLECCHIA PICCOLA" COSTITUITO DA 7 AEROGENERATORI DI POTENZA TOTALE PARI A 50.4 MW E RELATIVE OPERE DI CONNESSIONE

Sezione:

A.16 – ELABORATI GRAFICI

Elaborato:

PROFILI E SEZIONI DI PROGETTO STRADE DI ACCESSO AGLI AEROGENERATORI

Nome file stampa:	Codifica regionale:	Scala:	Formato di stampa:
EO.MTR01.PD.A.16.A.14.pdf	EO.MTR01.PD.A.16.A.14	VARIE	-
Nome elaborato:	**Tipologia:**		
EO.MTR01.PD.A.16.A.14	D		

Proponente:

E-WAY 7 S.r.l.
Piazza di San Lorenzo in Lucina, 4
00186 ROMA (RM)
P.IVA 16770971006

E-WAY 7 S.R.L.
P.zza di San Lorenzo in Lucina, 4
00186 - Roma
C.F./P.Iva 16770971006
PEC: e-way7srl@legalmail.it

Progettista:

E-WAY 7 S.r.l.
Piazza di San Lorenzo in Lucina, 4
00186 ROMA (RM)
P.IVA 16770971006

ORDINE INGEGNERI DELLA PROVINCIA DI MATERA
DOTT. ING. BOTTONE ANTONIO
SEZIONE A
17385

CODICE	REV. n.	DATA REV.	REDAZIONE	VERIFICA	VALIDAZIONE
EO.MTR01.PD.A.16.A.14	00	03/2024	R. Fuccia	A. Bottone	A. Bottone

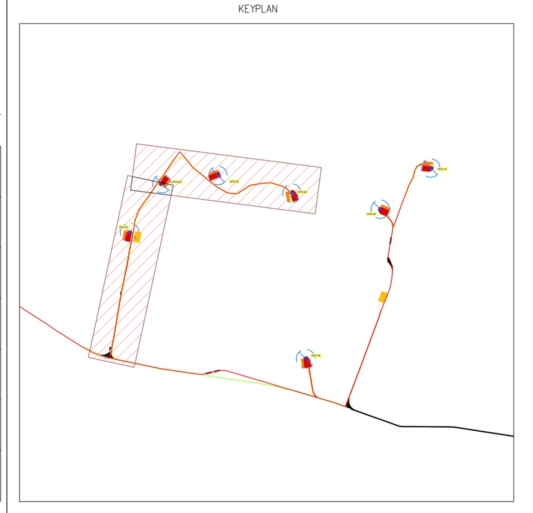

ELENCO AEROGENERATORI COMUNI DI MATERA (MT)								
WTG	COORD. WGS84 - Fuso 33		Coord. ED50 - Fuso 33		COORD. GAUSS BOAGA		Caratteristiche tecniche **Aerogeneratore di progetto**	
	Est	Nord	Est	Nord	Est	Nord	H.mozzo (m)	Diam. Rotore (m)
WTG01	643135	4504611	643194	4504804	2663133	4504609	119	162
WTG02	643417	4505038	643476	4505231	2663415	4505036	119	162
WTG03	643908	4505110	643967	4505303	2663906	4505108	119	162
WTG04	644556	4504956	644615	4505149	2664554	4504954	119	162
WTG05	644676	4503506	644735	4503699	2664674	4503504	119	162
WTG06	645330	4504815	645389	4505008	2665328	4504813	119	162
WTG07	645772	4505175	645831	4505368	2665770	4505173	119	162

Descrizione Tavola:
Profilo longitudinale Tracciato WTG 01_02_03_04

Nome file stampa: EO.MTR01.PD.A.16.a.14.pdf	**Scala:** 1:1000 1:100	**Formato di stampa:** 841x3700
Nome elaborato: EO.MTR01.PD.A.16.a.14		

LEGENDA

Area di scavo

Area di riporto

KEYPLAN

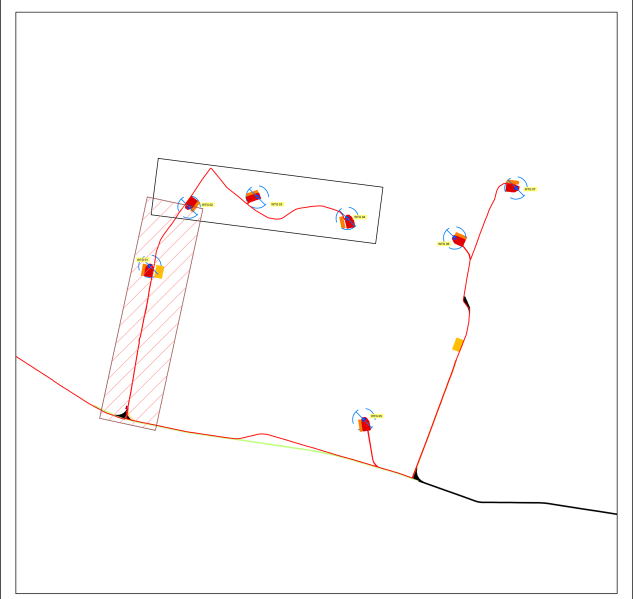

ELENCO AEROGENERATORI COMUNI DI MATERA (MT)								
WTG	COORD. WGS84 - Fuso 33		Coord. ED50 - Fuso 33		COORD. GAUSS BOAGA		Caratteristiche tecniche **Aerogeneratore di progetto**	
	Est	Nord	Est	Nord	Est	Nord	H.mozzo (m)	Diam. Rotore (m)
WTG01	643135	4504611	643194	4504804	2663133	4504609	119	162
WTG02	643417	4505038	643476	4505231	2663415	4505036	119	162
WTG03	643908	4505110	643967	4505303	2663906	4505108	119	162
WTG04	644556	4504956	644615	4505149	2664554	4504954	119	162
WTG05	644676	4503506	644735	4503699	2664674	4503504	119	162
WTG06	645330	4504815	645389	4505008	2665328	4504813	119	162
WTG07	645772	4505175	645831	4505368	2665770	4505173	119	162

Descrizione Tavola:

Sezioni Tracciato WTG 01_02_03_04 Parte 1

Nome file stampa: EO.MTR01.PD.A.16.a.14.pdf

Nome elaborato: EO.MTR01.PD.A.16.a.14

Scala: **1:500**

Formato di stampa: **841x2500**

LEGENDA

- Area di scavo
- Area di riporto

KEYPLAN

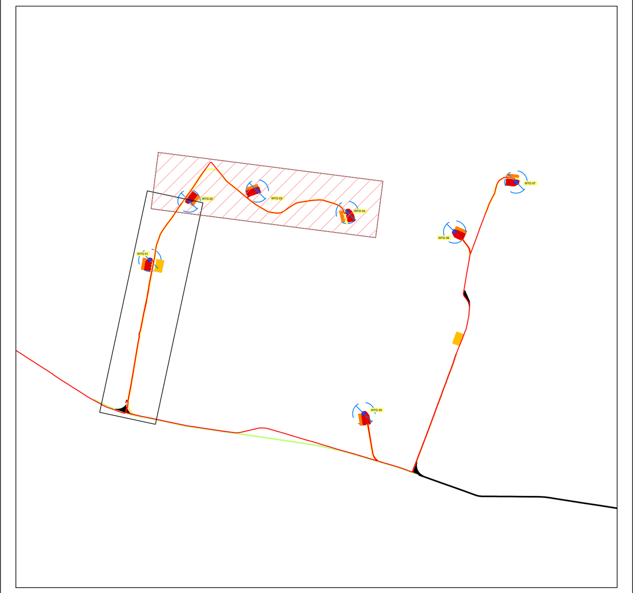

ELENCO AEROGENERATORI COMUNI DI MATERA (MT)								
WTG	COORD. WGS84 - Fuso 33		Coord. ED50 - Fuso 33		COORD. GAUSS BOAGA		Caratteristiche tecniche **Aerogeneratore di progetto**	
	Est	Nord	Est	Nord	Est	Nord	H.mozzo (m)	Diam. Rotore (m)
WTG01	643135	4504611	643194	4504804	2663133	4504609	119	162
WTG02	643417	4505038	643476	4505231	2663415	4505036	119	162
WTG03	643908	4505110	643967	4505303	2663906	4505108	119	162
WTG04	644556	4504956	644615	4505149	2664554	4504954	119	162
WTG05	644676	4503506	644735	4503699	2664674	4503504	119	162
WTG06	645330	4504815	645389	4505008	2665328	4504813	119	162
WTG07	645772	4505175	645831	4505368	2665770	4505173	119	162

Descrizione Tavola:
Sezioni Tracciato WTG 01_02_03_04 Parte 2

Nome file stampa: EO.MTR01.PD.A.16.a.14.pdf

Nome elaborato: EO.MTR01.PD.A.16.a.14

Scala: 1:500

Formato di stampa: 841x2500

LIVELLETTE

L=49.33m i=0.13% Δh=0.06m	L=9.52m R=1000.00m	L=176.45m i=−0.82% Δh=−1.45m	L=9.41m R=1000.00m	L=62.41m i=−1.76% Δh=−1.10m

Profilo: Tracciato wtg 05 – (1)
Scala : 500:50
Q.Rif. : 382.00

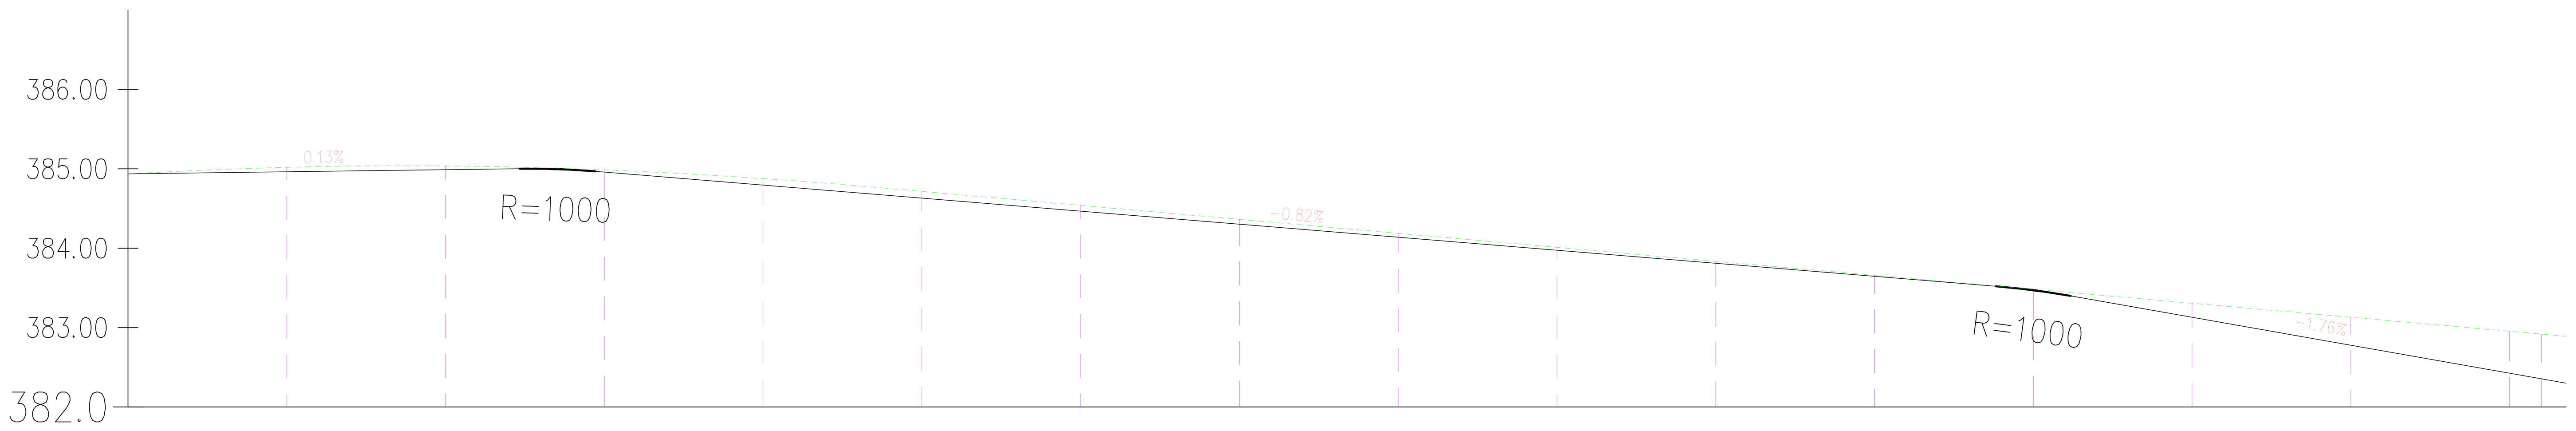

NUMERO SEZIONE	1	2	3	4	5	6	7	8	9	10	11	12	13	14	15	16	17
DISTANZE PROGRESSIVE	0+000.00	0+020.00	0+040.00	0+060.00	0+080.00	0+100.00	0+120.00	0+140.00	0+160.00	0+180.00	0+200.00	0+220.00	0+240.00	0+260.00	0+280.00	0+300.00	0+304.02
DISTANZE PARZIALI	20,00	20,00	20,00	20,00	20,00	20,00	20,00	20,00	20,00	20,00	20,00	20,00	20,00	20,00	20,00	4,02	
QUOTE PROGETTO	384.94	384.96	384.99	384.96	384.79	384.63	384.47	384.30	384.14	383.97	383.81	383.65	383.47	383.13	382.78	382.43	382.35
QUOTE TERRENO	384.94	385.02	385.04	384.99	384.88	384.71	384.54	384.36	384.19	384.01	383.83	383.66	383.48	383.31	383.13	382.95	382.92
DIFFERENZA QUOTE	0.00	−0.06	−0.05	−0.03	−0.08	−0.08	−0.07	−0.06	−0.05	−0.04	−0.02	−0.01	−0.01	−0.18	−0.35	−0.53	−0.56
ETTOMETRICHE	00					01					02					03	03

LEGENDA

Area di scavo

Area di riporto

TRACCIATO WTG 05
Sezione 1
Progressiva: 0+000.00
Scala: 1:500
Quota di Riferimento: 380.00

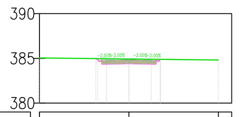

PROGRESSIVE TERRENO	−10.00 0.00 10.00
QUOTE TERRENO	385.05 384.94 384.82
DISTANZE PARZIALI TERRENO	10.00 10.00
PROGRESSIVE PROGETTO	−3.71 −3.30 −3.00 −2.50 2.50 3.00 3.30 3.54
QUOTE PROGETTO	384.98 384.68 384.38 384.39 384.44 384.39 384.38 384.68 384.89
DISTANZE PARZIALI PROGETTO	[illegible] 2.50 2.50 [illegible]

TRACCIATO WTG 05
Sezione 2
Progressiva: 0+020.00
Scala: 1:500
Quota di Riferimento: 380.00

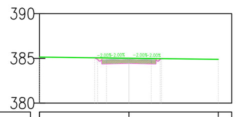

PROGRESSIVE TERRENO	−10.00 0.00 10.00
QUOTE TERRENO	385.14 385.02 384.89
DISTANZE PARZIALI TERRENO	10.00 10.00
PROGRESSIVE PROGETTO	−3.83 −3.30 −3.00 −2.50 2.50 3.00 3.30 3.64
QUOTE PROGETTO	385.07 384.70 384.40 384.41 384.46 384.41 384.40 384.70 384.97
DISTANZE PARZIALI PROGETTO	[illegible] 2.50 2.50 [illegible]

TRACCIATO WTG 05
Sezione 3
Progressiva: 0+040.00
Scala: 1:500
Quota di Riferimento: 380.00

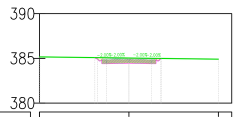

PROGRESSIVE TERRENO	−10.00 0.00 10.00
QUOTE TERRENO	385.16 385.04 384.91
DISTANZE PARZIALI TERRENO	10.00 10.00
PROGRESSIVE PROGETTO	−3.81 −3.30 −3.00 −2.50 0.00 2.50 3.00 3.30 3.62
QUOTE PROGETTO	385.08 384.73 384.43 384.44 384.49 384.44 384.43 384.73 384.99
DISTANZE PARZIALI PROGETTO	[illegible] 2.50 2.50 [illegible]

TRACCIATO WTG 05
Sezione 4
Progressiva: 0+060.00
Scala: 1:500
Quota di Riferimento: 380.00

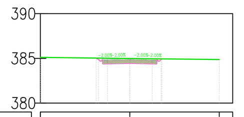

PROGRESSIVE TERRENO	−10.00 0.00 10.00
QUOTE TERRENO	385.11 384.99 384.87
DISTANZE PARZIALI TERRENO	10.00 10.00
PROGRESSIVE PROGETTO	−3.77 −3.30 −3.00 −2.50 0.00 2.50 3.00 3.30 3.59
QUOTE PROGETTO	385.03 384.70 384.40 384.41 384.46 384.41 384.40 384.70 384.94
DISTANZE PARZIALI PROGETTO	[illegible] 2.50 2.50 [illegible]

TRACCIATO WTG 05
Sezione 5
Progressiva: 0+080.00
Scala: 1:500
Quota di Riferimento: 380.00

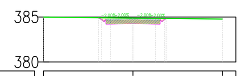

PROGRESSIVE TERRENO	−10.00 0.00 10.00
QUOTE TERRENO	384.98 384.88 384.77
DISTANZE PARZIALI TERRENO	10.00 10.00
PROGRESSIVE PROGETTO	−3.87 −3.30 −3.00 −2.50 2.50 3.00 3.30 3.71
QUOTE PROGETTO	384.92 384.53 384.23 384.24 384.29 384.24 384.23 384.53 384.84
DISTANZE PARZIALI PROGETTO	[illegible] 2.50 2.50 [illegible]

TRACCIATO WTG 05
Sezione 6
Progressiva: 0+100.00
Scala: 1:500
Quota di Riferimento: 380.00

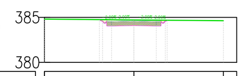

PROGRESSIVE TERRENO	−10.00 0.00 10.00
QUOTE TERRENO	384.81 384.71 384.62
DISTANZE PARZIALI TERRENO	10.00 10.00
PROGRESSIVE PROGETTO	−3.86 −3.30 −3.00 −2.50 2.50 3.00 3.30 3.72
QUOTE PROGETTO	384.75 384.37 384.07 384.08 384.13 384.08 384.07 384.37 384.68
DISTANZE PARZIALI PROGETTO	[illegible] 2.50 2.50 [illegible]

TRACCIATO WTG 05
Sezione 7
Progressiva: 0+120.00
Scala: 1:500
Quota di Riferimento: 380.00

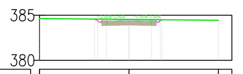

PROGRESSIVE TERRENO	−10.00 0.00 10.00
QUOTE TERRENO	384.63 384.54 384.45
DISTANZE PARZIALI TERRENO	10.00 10.00
PROGRESSIVE PROGETTO	−3.84 −3.30 −3.00 −2.50 2.50 3.00 3.30 3.70
QUOTE PROGETTO	384.57 384.21 383.91 383.92 383.97 383.92 383.91 384.21 384.50
DISTANZE PARZIALI PROGETTO	[illegible] 2.50 2.50 [illegible]

TRACCIATO WTG 05
Sezione 8
Progressiva: 0+140.00
Scala: 1:500
Quota di Riferimento: 380.00

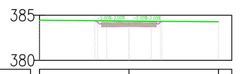

PROGRESSIVE TERRENO	−10.00 0.00 10.00
QUOTE TERRENO	384.45 384.36 384.27
DISTANZE PARZIALI TERRENO	10.00 10.00
PROGRESSIVE PROGETTO	−3.81 −3.30 −3.00 −2.50 2.50 3.00 3.30 3.67
QUOTE PROGETTO	384.40 384.04 383.74 383.75 383.80 383.75 383.74 384.04 384.33
DISTANZE PARZIALI PROGETTO	[illegible] 2.50 2.50 [illegible]

TRACCIATO WTG 05
Sezione 9
Progressiva: 0+160.00
Scala: 1:500
Quota di Riferimento: 380.00

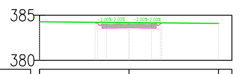

PROGRESSIVE TERRENO	−10.00 0.00 10.00
QUOTE TERRENO	384.28 384.19 384.09
DISTANZE PARZIALI TERRENO	10.00 10.00
PROGRESSIVE PROGETTO	−3.79 −3.30 −3.00 −2.50 2.50 3.00 3.30 3.65
QUOTE PROGETTO	384.22 383.88 383.58 383.59 383.64 383.59 383.58 383.88 384.15
DISTANZE PARZIALI PROGETTO	[illegible] 2.50 2.50 [illegible]

TRACCIATO WTG 05
Sezione 10
Progressiva: 0+180.00
Scala: 1:500
Quota di Riferimento: 380.00

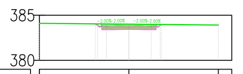

PROGRESSIVE TERRENO	−10.00 0.00 10.00
QUOTE TERRENO	384.10 384.01 383.92
DISTANZE PARZIALI TERRENO	10.00 10.00
PROGRESSIVE PROGETTO	−3.76 −3.30 −3.00 −2.50 2.50 3.00 3.30 3.63
QUOTE PROGETTO	384.05 383.71 383.41 383.42 383.47 383.42 383.41 383.71 383.98
DISTANZE PARZIALI PROGETTO	[illegible] 2.50 2.50 [illegible]

TRACCIATO WTG 05
Sezione 11
Progressiva: 0+200.00
Scala: 1:500
Quota di Riferimento: 380.00

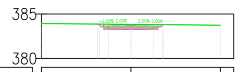

PROGRESSIVE TERRENO	−10.00 0.00 10.00
QUOTE TERRENO	383.93 383.83 383.74
DISTANZE PARZIALI TERRENO	10.00 10.00
PROGRESSIVE PROGETTO	−3.74 −3.30 −3.00 −2.50 2.50 3.00 3.30 3.60
QUOTE PROGETTO	383.87 383.55 383.25 383.26 383.31 383.26 383.25 383.55 383.80
DISTANZE PARZIALI PROGETTO	[illegible] 2.50 2.50 [illegible]

TRACCIATO WTG 05
Sezione 12
Progressiva: 0+220.00
Scala: 1:500
Quota di Riferimento: 380.00

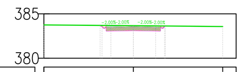

PROGRESSIVE TERRENO	−10.00 0.00 10.00
QUOTE TERRENO	383.75 383.66 383.57
DISTANZE PARZIALI TERRENO	10.00 10.00
PROGRESSIVE PROGETTO	−3.71 −3.30 −3.00 −2.50 2.50 3.00 3.30 3.58
QUOTE PROGETTO	383.69 383.39 383.09 383.10 383.15 383.10 383.09 383.39 383.63
DISTANZE PARZIALI PROGETTO	[illegible] 2.50 2.50 [illegible]

TRACCIATO WTG 05
Sezione 13
Progressiva: 0+240.00
Scala: 1:500
Quota di Riferimento: 380.00

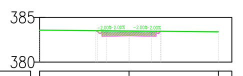

PROGRESSIVE TERRENO	−10.00 0.00 10.00
QUOTE TERRENO	383.57 383.48 383.39
DISTANZE PARZIALI TERRENO	10.00 10.00
PROGRESSIVE PROGETTO	−3.71 −3.30 −3.00 −2.50 2.50 3.00 3.30 3.58
QUOTE PROGETTO	383.52 383.21 382.91 382.92 382.97 382.92 382.91 383.21 383.45
DISTANZE PARZIALI PROGETTO	[illegible] 2.50 2.50 [illegible]

TRACCIATO WTG 05
Sezione 14
Progressiva: 0+260.00
Scala: 1:500
Quota di Riferimento: 380.00

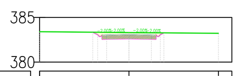

PROGRESSIVE TERRENO	−10.00 0.00 10.00
QUOTE TERRENO	383.40 383.31 383.21
DISTANZE PARZIALI TERRENO	10.00 10.00
PROGRESSIVE PROGETTO	−4.05 −3.30 −3.00 −2.50 2.50 3.00 3.30 3.90
QUOTE PROGETTO	383.34 382.87 382.57 382.58 382.63 382.58 382.57 382.87 383.27
DISTANZE PARZIALI PROGETTO	[illegible] 2.50 2.50 [illegible]

TRACCIATO WTG 05
Sezione 15
Progressiva: 0+280.00
Scala: 1:500
Quota di Riferimento: 380.00

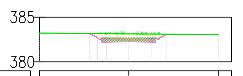

PROGRESSIVE TERRENO	−10.00 0.00 10.00
QUOTE TERRENO	383.22 383.13 383.04
DISTANZE PARZIALI TERRENO	10.00 10.00
PROGRESSIVE PROGETTO	−4.41 −3.30 −3.00 −2.50 2.50 3.00 3.30 4.25
QUOTE PROGETTO	383.17 382.52 382.22 382.23 382.28 382.23 382.22 382.52 383.09
DISTANZE PARZIALI PROGETTO	[illegible] 2.50 2.50 [illegible]

TRACCIATO WTG 05
Sezione 16
Progressiva: 0+300.00
Scala: 1:500
Quota di Riferimento: 380.00

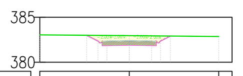

PROGRESSIVE TERRENO	−10.00 0.00 10.00
QUOTE TERRENO	383.05 382.95 382.86
DISTANZE PARZIALI TERRENO	10.00 10.00
PROGRESSIVE PROGETTO	−4.77 −3.30 −3.00 −2.50 2.50 3.00 3.30 4.59
QUOTE PROGETTO	383.00 382.17 381.87 381.88 381.93 381.88 381.87 382.17 382.91
DISTANZE PARZIALI PROGETTO	[illegible] 2.50 2.50 [illegible]

TRACCIATO WTG 05
Sezione 17
Progressiva: 0+304.02
Scala: 1:500
Quota di Riferimento: 380.00

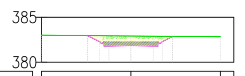

PROGRESSIVE TERRENO	−10.00 0.00 10.00
QUOTE TERRENO	383.01 382.92 382.83
DISTANZE PARZIALI TERRENO	10.00 10.00
PROGRESSIVE PROGETTO	−4.84 −4.81 −3.30 −2.99 −2.46 2.50 3.00 3.30 4.64 4.66
QUOTE PROGETTO	382.96 382.95 382.09 381.79 381.81 381.85 381.80 381.79 382.09 382.87 382.88
DISTANZE PARZIALI PROGETTO	[illegible] 2.46 2.46 [illegible]

KEYPLAN

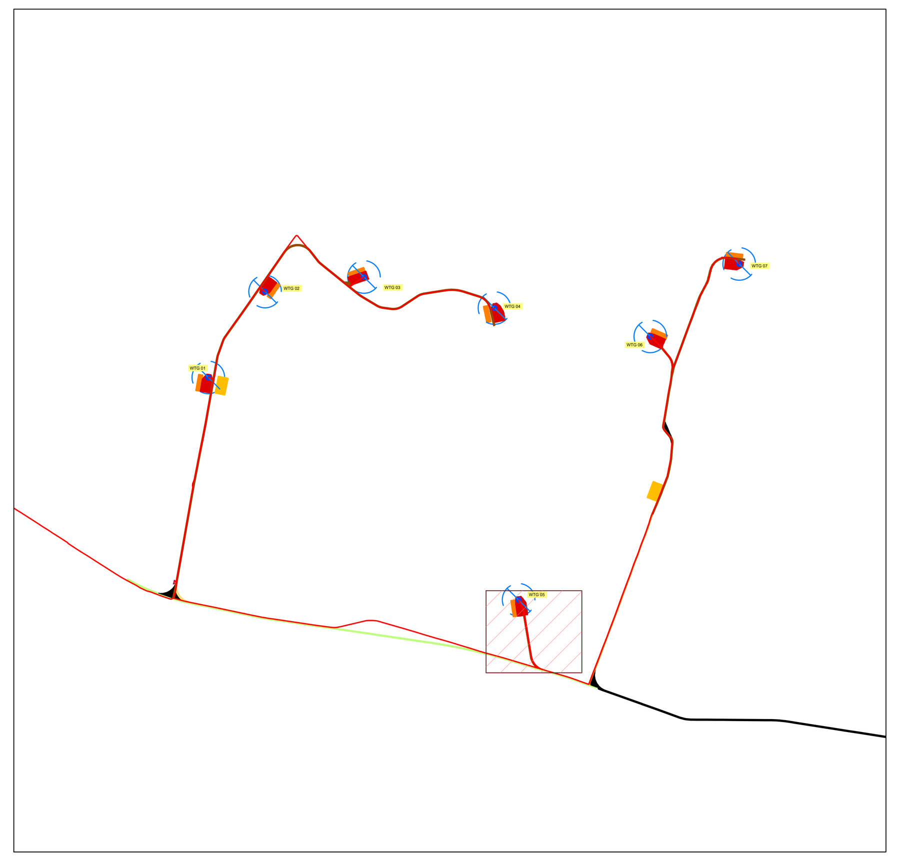

ELENCO AEROGENERATORI COMUNI DI MATERA (MT)								
WTG	COORD. WGS84 - Fuso 33		Coord. ED50 - Fuso 33		COORD. GAUSS BOAGA		Caratteristiche tecniche Aerogeneratore di progetto	
	Est	Nord	Est	Nord	Est	Nord	H.mozzo (m)	Diam. Rotore (m)
WTG01	643135	4504611	643194	4504804	2663133	4504609	119	162
WTG02	643417	4505038	643476	4505231	2663415	4505036	119	162
WTG03	643908	4505110	643967	4505303	2663906	4505108	119	162
WTG04	644556	4504956	644615	4505149	2664554	4504954	119	162
WTG05	644676	4503506	644735	4503699	2664674	4503504	119	162
WTG06	645330	4504815	645389	4505008	2665328	4504813	119	162
WTG07	645772	4505175	645831	4505368	2665770	4505173	119	162

Descrizione Tavola:
Profilo Longitudinale e Sezioni Tracciato WTG 05

Nome file stampa: EO.MTR01.PD.A.16.a.14.pdf

Nome elaborato: EO.MTR01.PD.A.16.a.14

Scala: **1:500** **1:50**

Formato di stampa: **A0**

LIVELLETTE

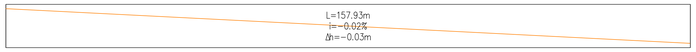

Profilo: Tracciato WTG 06
Scala : 500:50
Q.Rif. : 369.00

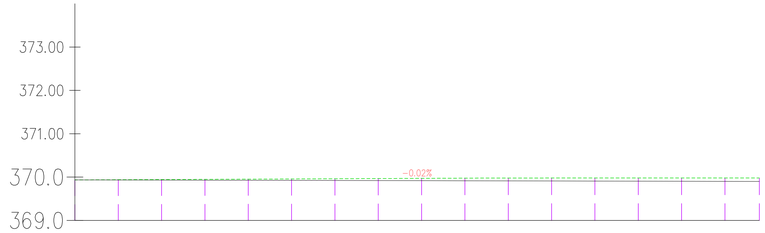

NUMERO SEZIONE	1 2 3 4 5 6 7 8 9 10 11 12 13 14 15 16 17
DISTANZE PROGRESSIVE	0+000.00 0+010.00 0+020.00 0+030.00 0+040.00 0+050.00 0+060.00 0+070.00 0+080.00 0+090.00 0+100.00 0+110.00 0+120.00 0+130.00 0+140.00 0+150.00 0+157.93
DISTANZE PARZIALI	10,00 10,00 10,00 10,00 10,00 10,00 10,00 10,00 10,00 10,00 10,00 10,00 10,00 10,00 10,00 10,00 2,93
QUOTE PROGETTO	369.93 369.93 369.93 369.93 369.92 369.92 369.92 369.92 369.91 369.91 369.91 369.91 369.91 369.90 369.90 369.90 369.90
QUOTE TERRENO	369.93 369.94 369.94 369.95 369.95 369.96 369.96 369.97 369.97 369.98 369.98 369.98 369.98 369.98 369.98 369.98 369.98
DIFFERENZA QUOTE	0,00 -0,01 -0,01 -0,02 -0,03 -0,03 -0,04 -0,05 -0,05 -0,06 -0,07 -0,07 -0,07 -0,07 -0,08 -0,08 -0,08
ETTOMETRICHE	00 01 01

LEGENDA

- Area di scavo
- Area di riporto

TRACCIATO WTG 06
Sezione 1
Progressiva: 0+000.00
Scala: 1:500
Quota di Riferimento: 365.00

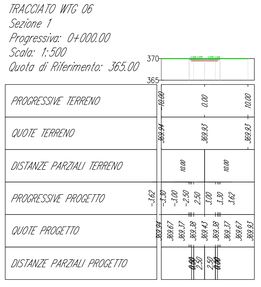

PROGRESSIVE TERRENO	0+0.00		0.00			10.00
QUOTE TERRENO	369.94		369.94			369.93
DISTANZE PARZIALI TERRENO		0.00		10.00		
PROGRESSIVE PROGETTO	-1.62	-1.50	-1.00	-0.50	0.00	0.50	1.00	1.50	1.62
QUOTE PROGETTO	369.94	369.94	369.94	369.94	369.94	369.94	369.94	369.94	369.94
DISTANZE PARZIALI PROGETTO		0.50	0.50	0.50	0.50	0.50	0.50	0.12	

TRACCIATO WTG 06
Sezione 2
Progressiva: 0+010.00
Scala: 1:500
Quota di Riferimento: 365.00

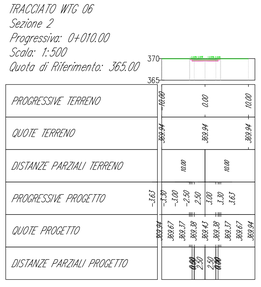

PROGRESSIVE TERRENO	0+0.00		0.00			10.00
QUOTE TERRENO	369.94		369.94			369.94
DISTANZE PARZIALI TERRENO		0.00		10.00		
PROGRESSIVE PROGETTO	-1.65	-1.50	-1.00	-0.50	0.00	0.50	1.00	1.50	1.65
QUOTE PROGETTO	369.94	369.94	369.94	369.94	369.94	369.94	369.94	369.94	369.94
DISTANZE PARZIALI PROGETTO		0.50	0.50	0.50	0.50	0.50	0.50	0.15	

TRACCIATO WTG 06
Sezione 3
Progressiva: 0+020.00
Scala: 1:500
Quota di Riferimento: 365.00

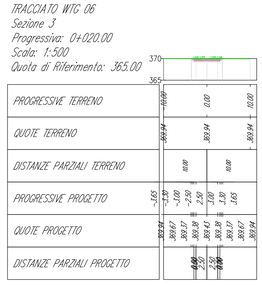

PROGRESSIVE TERRENO	0+0.00		0.00			10.00
QUOTE TERRENO	369.94		369.94			369.94
DISTANZE PARZIALI TERRENO		0.00		10.00		
PROGRESSIVE PROGETTO	-1.65	-1.50	-1.00	-0.50	0.00	0.50	1.00	1.50	1.65
QUOTE PROGETTO	369.94	369.94	369.94	369.94	369.94	369.94	369.94	369.94	369.94
DISTANZE PARZIALI PROGETTO		0.50	0.50	0.50	0.50	0.50	0.50	0.15	

TRACCIATO WTG 06
Sezione 4
Progressiva: 0+030.00
Scala: 1:500
Quota di Riferimento: 365.00

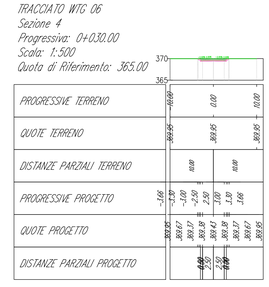

PROGRESSIVE TERRENO	0+0.00		0.00			10.00
QUOTE TERRENO	369.94		369.95			369.95
DISTANZE PARZIALI TERRENO		0.00		10.00		
PROGRESSIVE PROGETTO	-1.66	-1.50	-1.00	-0.50	0.00	0.50	1.00	1.50	1.66
QUOTE PROGETTO	369.95	369.95	369.95	369.95	369.95	369.95	369.95	369.95	369.95
DISTANZE PARZIALI PROGETTO		0.50	0.50	0.50	0.50	0.50	0.50	0.16	

TRACCIATO WTG 06
Sezione 5
Progressiva: 0+040.00
Scala: 1:500
Quota di Riferimento: 365.00

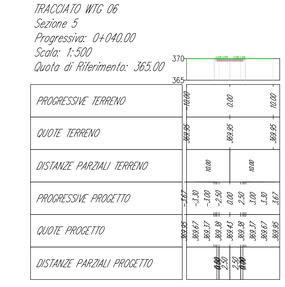

PROGRESSIVE TERRENO	0+0.00		0.00			10.00
QUOTE TERRENO	369.96		369.95			369.95
DISTANZE PARZIALI TERRENO		0.00		10.00		
PROGRESSIVE PROGETTO	-1.67	-1.50	-1.00	-0.50	0.00	0.50	1.00	1.50	1.67
QUOTE PROGETTO	369.96	369.96	369.96	369.96	369.96	369.96	369.96	369.96	369.96
DISTANZE PARZIALI PROGETTO		0.50	0.50	0.50	0.50	0.50	0.50	0.17	

TRACCIATO WTG 06
Sezione 6
Progressiva: 0+050.00
Scala: 1:500
Quota di Riferimento: 365.00

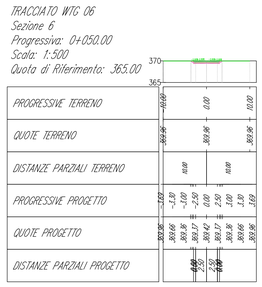

PROGRESSIVE TERRENO	0+0.00		0.00			10.00
QUOTE TERRENO	369.96		369.96			369.96
DISTANZE PARZIALI TERRENO		0.00		10.00		
PROGRESSIVE PROGETTO	-1.68	-1.50	-1.00	-0.50	0.00	0.50	1.00	1.50	1.68
QUOTE PROGETTO	369.96	369.96	369.96	369.97	369.97	369.97	369.97	369.97	369.96
DISTANZE PARZIALI PROGETTO		0.50	0.50	0.50	0.50	0.50	0.50	0.18	

TRACCIATO WTG 06
Sezione 7
Progressiva: 0+060.00
Scala: 1:500
Quota di Riferimento: 365.00

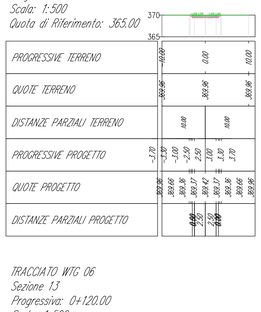

PROGRESSIVE TERRENO	0+0.00		0.00			10.00
QUOTE TERRENO	369.96		369.96			369.96
DISTANZE PARZIALI TERRENO		0.00		10.00		
PROGRESSIVE PROGETTO	-1.70	-1.50	-1.00	-0.50	0.00	0.50	1.00	1.50	1.70
QUOTE PROGETTO	369.96	369.96	369.96	369.97	369.97	369.97	369.97	369.97	369.96
DISTANZE PARZIALI PROGETTO		0.50	0.50	0.50	0.50	0.50	0.50	0.17	

TRACCIATO WTG 06
Sezione 8
Progressiva: 0+070.00
Scala: 1:500
Quota di Riferimento: 365.00

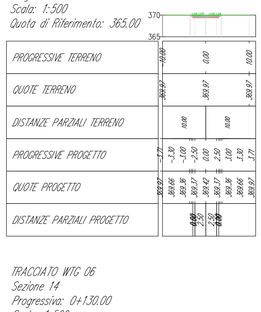

PROGRESSIVE TERRENO	0+0.00		0.00			10.00
QUOTE TERRENO	369.97		369.97			369.97
DISTANZE PARZIALI TERRENO		0.00		10.00		
PROGRESSIVE PROGETTO	-1.71	-1.50	-1.00	-0.50	0.00	0.50	1.00	1.50	1.71
QUOTE PROGETTO	369.96	369.96	369.96	369.97	369.97	369.97	369.97	369.97	369.97
DISTANZE PARZIALI PROGETTO		0.50	0.50	0.50	0.50	0.50	0.50	0.17	

TRACCIATO WTG 06
Sezione 9
Progressiva: 0+080.00
Scala: 1:500
Quota di Riferimento: 365.00

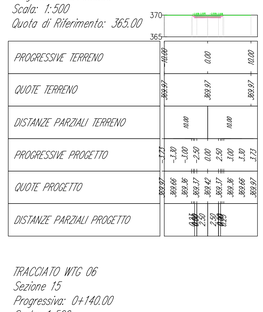

PROGRESSIVE TERRENO	0+0.00		0.00			10.00
QUOTE TERRENO	369.97		369.97			369.97
DISTANZE PARZIALI TERRENO		0.00		10.00		
PROGRESSIVE PROGETTO	-1.71	-1.50	-1.00	-0.50	0.00	0.50	1.00	1.50	1.71
QUOTE PROGETTO	369.96	369.96	369.96	369.97	369.97	369.97	369.97	369.97	369.97
DISTANZE PARZIALI PROGETTO		0.50	0.50	0.50	0.50	0.50	0.50	0.17	

TRACCIATO WTG 06
Sezione 10
Progressiva: 0+090.00
Scala: 1:500
Quota di Riferimento: 365.00

PROGRESSIVE TERRENO	0+0.00		0.00			10.00
QUOTE TERRENO	369.97		369.98			369.98
DISTANZE PARZIALI TERRENO		0.00		10.00		
PROGRESSIVE PROGETTO	-1.74	-1.50	-1.00	-0.50	0.00	0.50	1.00	1.50	1.74
QUOTE PROGETTO	369.97	369.97	369.97	369.98	369.98	369.98	369.98	369.98	369.98
DISTANZE PARZIALI PROGETTO		0.50	0.50	0.50	0.50	0.50	0.50	0.24	

TRACCIATO WTG 06
Sezione 11
Progressiva: 0+100.00
Scala: 1:500
Quota di Riferimento: 365.00

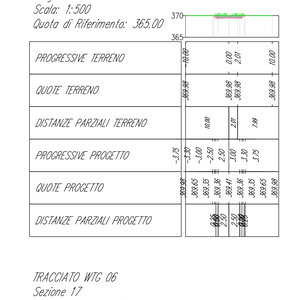

PROGRESSIVE TERRENO	0+0.00		0.00	2.07		10.00
QUOTE TERRENO	369.98		369.98	369.98		369.98
DISTANZE PARZIALI TERRENO		0.00		2.07	7.93	
PROGRESSIVE PROGETTO	-1.75	-1.50	-1.00	-0.50	0.00	0.50	1.00	1.50	1.75
QUOTE PROGETTO	369.98	369.98	369.98	369.98	369.98	369.98	369.98	369.98	369.98
DISTANZE PARZIALI PROGETTO		0.50	0.50	0.50	0.50	0.50	0.50	0.25	

TRACCIATO WTG 06
Sezione 12
Progressiva: 0+110.00
Scala: 1:500
Quota di Riferimento: 365.00

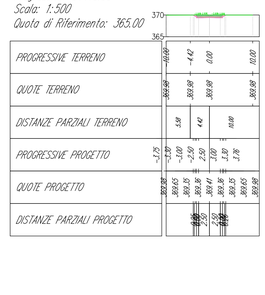

PROGRESSIVE TERRENO	0+0.00		4.42	0.00		10.00
QUOTE TERRENO	369.98		369.98	369.98		369.98
DISTANZE PARZIALI TERRENO		5.58	4.42		10.00	
PROGRESSIVE PROGETTO	-1.75	-1.50	-1.00	-0.50	0.00	0.50	1.00	1.50	1.76
QUOTE PROGETTO	369.98	369.98	369.98	369.98	369.98	369.98	369.98	369.98	369.98
DISTANZE PARZIALI PROGETTO		0.50	0.50	0.50	0.50	0.50	0.50	0.26	

TRACCIATO WTG 06
Sezione 1,3
Progressiva: 0+120.00
Scala: 1:500
Quota di Riferimento: 365.00

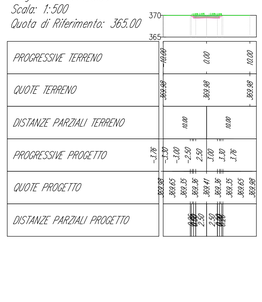

PROGRESSIVE TERRENO	0+0.00		0.00			10.00
QUOTE TERRENO	369.98		369.98			369.98
DISTANZE PARZIALI TERRENO		0.00		10.00		
PROGRESSIVE PROGETTO	-1.76	-1.50	-1.00	-0.50	0.00	0.50	1.00	1.50	1.76
QUOTE PROGETTO	369.98	369.98	369.98	369.98	369.98	369.98	369.98	369.98	369.98
DISTANZE PARZIALI PROGETTO		0.50	0.50	0.50	0.50	0.50	0.50	0.26	

TRACCIATO WTG 06
Sezione 14
Progressiva: 0+130.00
Scala: 1:500
Quota di Riferimento: 365.00

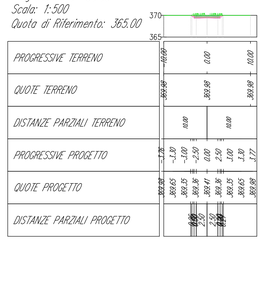

PROGRESSIVE TERRENO	0+0.00		0.00			10.00
QUOTE TERRENO	369.98		369.98			369.98
DISTANZE PARZIALI TERRENO		0.00		10.00		
PROGRESSIVE PROGETTO	-1.76	-1.50	-1.00	-0.50	0.00	0.50	1.00	1.50	1.77
QUOTE PROGETTO	369.98	369.98	369.98	369.98	369.98	369.98	369.98	369.98	369.98
DISTANZE PARZIALI PROGETTO		0.50	0.50	0.50	0.50	0.50	0.50	0.27	

TRACCIATO WTG 06
Sezione 15
Progressiva: 0+140.00
Scala: 1:500
Quota di Riferimento: 365.00

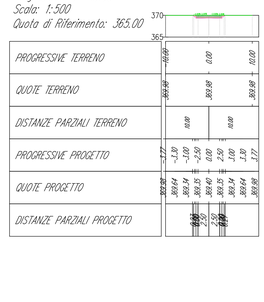

PROGRESSIVE TERRENO	0+0.00		0.00			10.00
QUOTE TERRENO	369.98		369.98			369.98
DISTANZE PARZIALI TERRENO		0.00		10.00		
PROGRESSIVE PROGETTO	-1.77	-1.50	-1.00	-0.50	0.00	0.50	1.00	1.50	1.78
QUOTE PROGETTO	369.98	369.98	369.98	369.98	369.98	369.98	369.98	369.98	369.98
DISTANZE PARZIALI PROGETTO		0.50	0.50	0.50	0.50	0.50	0.50	0.28	

TRACCIATO WTG 06
Sezione 16
Progressiva: 0+150.00
Scala: 1:500
Quota di Riferimento: 365.00

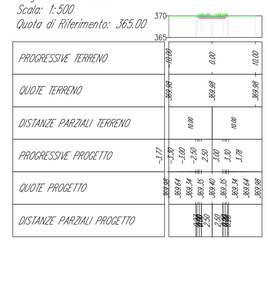

PROGRESSIVE TERRENO	0+0.00		0.00			10.00
QUOTE TERRENO	369.98		369.98			369.98
DISTANZE PARZIALI TERRENO		0.00		10.00		
PROGRESSIVE PROGETTO	-1.77	-1.50	-1.00	-0.50	0.00	0.50	1.00	1.50	1.78
QUOTE PROGETTO	369.98	369.98	369.98	369.98	369.98	369.98	369.98	369.98	369.98
DISTANZE PARZIALI PROGETTO		0.50	0.50	0.50	0.50	0.50	0.50	0.28	

TRACCIATO WTG 06
Sezione 17
Progressiva: 0+157.93
Scala: 1:500
Quota di Riferimento: 365.00

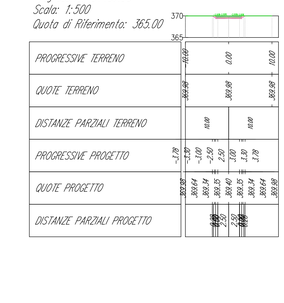

PROGRESSIVE TERRENO	0+0.00		0.00			10.00
QUOTE TERRENO	369.98		369.98			369.98
DISTANZE PARZIALI TERRENO		0.00		10.00		
PROGRESSIVE PROGETTO	-1.78	-1.50	-1.00	-0.50	0.00	0.50	1.00	1.50	1.78
QUOTE PROGETTO	369.98	369.98	369.98	369.98	369.98	369.98	369.98	369.98	369.98
DISTANZE PARZIALI PROGETTO		0.50	0.50	0.50	0.50	0.50	0.50	0.28	

KEYPLAN

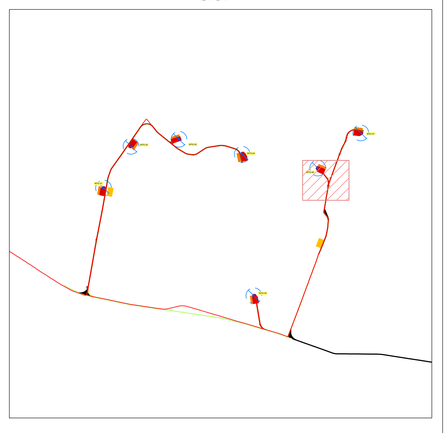

ELENCO AEROGENERATORI COMUNI DI MATERA (MT)								
WTG	COORD. WGS84 - Fuso 33		Coord. ED50 - Fuso 33		COORD. GAUSS BOAGA		Caratteristiche tecniche Aerogeneratore di progetto	
	Est	Nord	Est	Nord	Est	Nord	H.mozzo (m)	Diam. Rotore (m)
WTG01	643135	4504611	643194	4504804	2663133	4504609	119	162
WTG02	643417	4505038	643476	4505231	2663415	4505036	119	162
WTG03	643908	4505110	643967	4505303	2663906	4505108	119	162
WTG04	644556	4504956	644615	4505149	2664554	4504954	119	162
WTG05	644676	4503506	644735	4503699	2664674	4503504	119	162
WTG06	645330	4504815	645389	4505008	2665328	4504813	119	162
WTG07	645772	4505175	645831	4505368	2665770	4505173	119	162

Descrizione Tavola:
Profilo Longitudinale e Sezioni Tracciato WTG 06

Nome file stampa:
EO.MTR01.PD.A.16.a.14.pdf

Nome elaborato:
EO.MTR01.PD.A.16.a.14

Scala: **1:500**

Formato di stampa: **A0**

LIVELLETTE

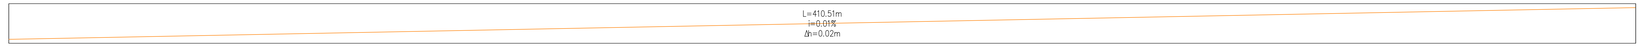

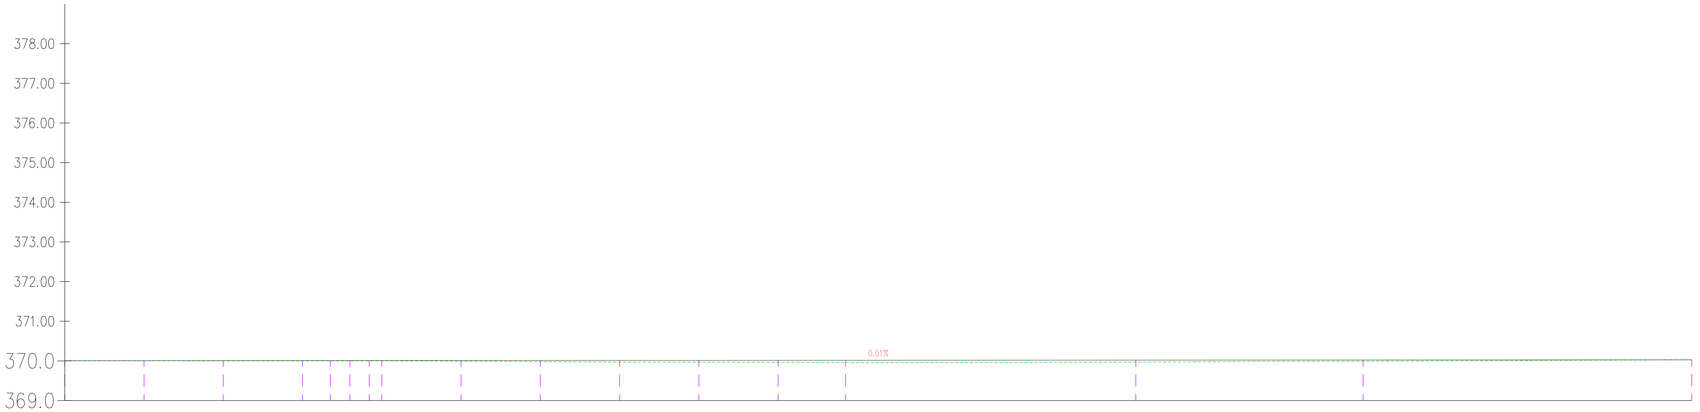

Profilo: Tracciato wtg 07
Scala : 500:50
Q.Rif. : 369.00

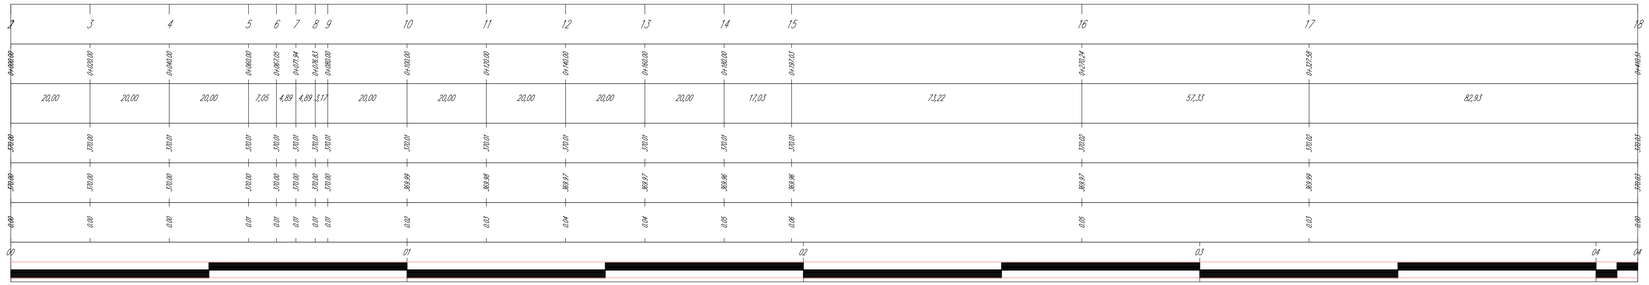

LEGENDA

- Area di scavo
- Area di riporto

TRACCIATO WTG 07
Sezione 1
Progressiva: 0+000.00
Scala: 1:500
Quota di Riferimento: 365.00

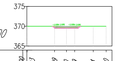

PROGRESSIVE TERRENO	-9.83	-7.99	0.00	2.09	6.74	10.00	
QUOTE TERRENO	370.00	370.00	370.00	370.00	370.00	370.00	
DISTANZE PARZIALI TERRENO	9.83	1.84	7.99	2.09	4.65	3.26	
PROGRESSIVE PROGETTO	-3.83	-3.00	-2.50	0.00	2.50	3.00	3.83
QUOTE PROGETTO	370.00	369.74	369.61	369.50	369.74	369.74	370.00
DISTANZE PARZIALI PROGETTO		0.26	0.13	0.11	0.24	0.09	

TRACCIATO WTG 07
Sezione 2
Progressiva: 0+000.00
Scala: 1:500
Quota di Riferimento: 365.00

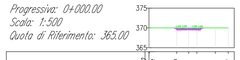

PROGRESSIVE TERRENO	-9.83	-7.99	0.00	2.09	6.74	10.00	
QUOTE TERRENO	370.00	370.00	370.00	370.00	370.00	370.00	
DISTANZE PARZIALI TERRENO	9.83	1.84	7.99	2.09	4.65	3.26	
PROGRESSIVE PROGETTO	-3.83	-3.00	-2.50	0.00	2.50	3.00	3.83
QUOTE PROGETTO	370.00	369.74	369.61	369.50	369.74	369.74	370.00
DISTANZE PARZIALI PROGETTO		0.26	0.13	0.11	0.24	0.09	

TRACCIATO WTG 07
Sezione 3
Progressiva: 0+020.00
Scala: 1:500
Quota di Riferimento: 365.00

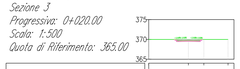

PROGRESSIVE TERRENO	-9.83	-7.99	0.00	2.09	6.74	10.00	
QUOTE TERRENO	370.00	370.00	370.00	370.00	370.00	370.00	
DISTANZE PARZIALI TERRENO	9.83	1.84	7.99	2.09	4.65	3.26	
PROGRESSIVE PROGETTO	-3.83	-3.00	-2.50	0.00	2.50	3.00	3.83
QUOTE PROGETTO	370.00	369.74	369.61	369.50	369.74	369.74	370.00
DISTANZE PARZIALI PROGETTO		0.26	0.13	0.11	0.24	0.09	

TRACCIATO WTG 07
Sezione 4
Progressiva: 0+040.00
Scala: 1:500
Quota di Riferimento: 365.00

PROGRESSIVE TERRENO	-9.83	-5.34	0.00	5.22	7.46	9.83	10.00
QUOTE TERRENO	370.00	370.00	370.00	370.00	370.00	370.00	370.00
DISTANZE PARZIALI TERRENO	9.83	4.48	5.34	5.22	2.24	2.37	0.17
PROGRESSIVE PROGETTO	-3.83	-3.00	-2.50	0.00	2.50	3.00	3.83
QUOTE PROGETTO	370.00	369.74	369.61	369.50	369.74	369.74	370.00
DISTANZE PARZIALI PROGETTO		0.26	0.13	0.11	0.24	0.09	

TRACCIATO WTG 07
Sezione 5
Progressiva: 0+060.00
Scala: 1:500
Quota di Riferimento: 365.00

PROGRESSIVE TERRENO	-9.83	-0.80	0.00	10.00			
QUOTE TERRENO	370.00	370.00	370.00	370.00			
DISTANZE PARZIALI TERRENO	9.83	9.03	0.80	10.00			
PROGRESSIVE PROGETTO	-3.83	-3.00	-2.50	0.00	2.50	3.00	3.83
QUOTE PROGETTO	370.00	369.74	369.61	369.50	369.74	369.74	370.00
DISTANZE PARZIALI PROGETTO		0.26	0.13	0.11	0.24	0.09	

TRACCIATO WTG 07
Sezione 6
Progressiva: 0+067.05
Scala: 1:500
Quota di Riferimento: 365.00

PROGRESSIVE TERRENO	-9.83	-2.83	0.00	6.30	10.00		
QUOTE TERRENO	370.00	370.00	370.00	370.00	370.00		
DISTANZE PARZIALI TERRENO	9.83	7.00	2.83	6.30	3.70		
PROGRESSIVE PROGETTO	-3.83	-3.00	-2.50	0.00	2.50	3.00	3.83
QUOTE PROGETTO	370.00	369.74	369.61	369.50	369.74	369.74	370.00
DISTANZE PARZIALI PROGETTO		0.26	0.13	0.11	0.24	0.09	

TRACCIATO WTG 07
Sezione 7
Progressiva: 0+071.94
Scala: 1:500
Quota di Riferimento: 365.00

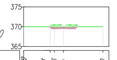

PROGRESSIVE TERRENO	-9.83	-3.71	-2.26	0.00	10.00		
QUOTE TERRENO	370.00	370.00	370.00	370.00	370.00		
DISTANZE PARZIALI TERRENO	9.83	6.12	2.26	0.00	10.00		
PROGRESSIVE PROGETTO	-3.83	-3.00	-2.50	-1.00	0.00	1.61	
QUOTE PROGETTO	370.00	369.74	369.61	369.50	369.74	369.74	370.00
DISTANZE PARZIALI PROGETTO		0.26	0.13	0.11	0.24	0.09	

TRACCIATO WTG 07
Sezione 8
Progressiva: 0+076.83
Scala: 1:500
Quota di Riferimento: 365.00

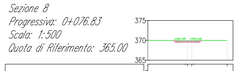

PROGRESSIVE TERRENO	-9.83	0.00	1.07	10.00			
QUOTE TERRENO	370.00	370.00	370.00	370.00			
DISTANZE PARZIALI TERRENO	9.83	9.83	1.07	8.93			
PROGRESSIVE PROGETTO	-3.83	-3.00	-2.50	0.00	2.50	3.00	3.83
QUOTE PROGETTO	370.00	369.74	369.61	369.50	369.74	369.74	370.00
DISTANZE PARZIALI PROGETTO		0.26	0.13	0.11	0.24	0.09	

TRACCIATO WTG 07
Sezione 9
Progressiva: 0+080.00
Scala: 1:500
Quota di Riferimento: 365.00

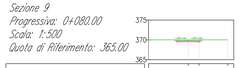

PROGRESSIVE TERRENO	-9.83	0.00	2.73	10.00			
QUOTE TERRENO	370.00	370.00	370.00	370.00			
DISTANZE PARZIALI TERRENO	9.83	9.83	2.73	7.27			
PROGRESSIVE PROGETTO	-3.83	-3.00	-2.50	0.00	2.50	3.00	3.83
QUOTE PROGETTO	370.00	369.74	369.61	369.50	369.74	369.74	370.00
DISTANZE PARZIALI PROGETTO		0.26	0.13	0.11	0.24	0.09	

TRACCIATO WTG 07
Sezione 10
Progressiva: 0+100.00
Scala: 1:500
Quota di Riferimento: 365.00

PROGRESSIVE TERRENO	-9.83	0.00	1.62	2.14	2.25	10.00	
QUOTE TERRENO	369.99	369.99	369.99	369.99	369.99	369.99	
DISTANZE PARZIALI TERRENO	9.83	9.83	1.62	0.52	0.11	7.75	
PROGRESSIVE PROGETTO	-3.83	-3.00	-2.50	0.00	2.50	3.00	3.83
QUOTE PROGETTO	369.99	369.74	369.61	369.50	369.74	369.74	369.99
DISTANZE PARZIALI PROGETTO		0.26	0.13	0.11	0.24	0.09	

TRACCIATO WTG 07
Sezione 11
Progressiva: 0+120.00
Scala: 1:500
Quota di Riferimento: 365.00

PROGRESSIVE TERRENO	-9.83	-9.00	0.00	1.10	5.22	10.00	
QUOTE TERRENO	369.99	369.99	369.99	369.99	369.99	369.99	
DISTANZE PARZIALI TERRENO	9.83	0.81	9.00	1.10	4.12	4.78	
PROGRESSIVE PROGETTO	-3.83	-3.00	-2.50	0.00	2.50	3.00	3.83
QUOTE PROGETTO	369.99	369.74	369.61	369.50	369.74	369.74	369.99
DISTANZE PARZIALI PROGETTO		0.26	0.13	0.11	0.24	0.09	

TRACCIATO WTG 07
Sezione 12
Progressiva: 0+140.00
Scala: 1:500
Quota di Riferimento: 365.00

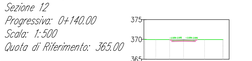

PROGRESSIVE TERRENO	-10.00	-9.12	-7.91	-1.52	0.00	5.29	9.88	10.00
QUOTE TERRENO	369.98	369.98	369.97	369.97	369.97	369.97	369.97	369.98
DISTANZE PARZIALI TERRENO	10.00	0.88	1.21	6.39	1.52	5.29	4.59	0.12
PROGRESSIVE PROGETTO	-3.83	-3.00	-2.50	0.00	2.50	3.00	3.54	3.83
QUOTE PROGETTO	369.98	369.74	369.61	369.50	369.74	369.74	369.74	369.98
DISTANZE PARZIALI PROGETTO		0.24	0.13	0.11	0.24	0.09		

TRACCIATO WTG 07
Sezione 13
Progressiva: 0+160.00
Scala: 1:500
Quota di Riferimento: 365.00

PROGRESSIVE TERRENO	-9.83	-7.80	-4.25	0.00	4.89	10.00	
QUOTE TERRENO	369.99	369.99	369.99	369.99	369.99	369.99	
DISTANZE PARZIALI TERRENO	9.83	1.97	3.55	4.25	4.89	5.11	
PROGRESSIVE PROGETTO	-3.83	-3.00	-2.50	0.00	2.50	3.00	3.83
QUOTE PROGETTO	369.99	369.74	369.61	369.50	369.74	369.74	369.99
DISTANZE PARZIALI PROGETTO		0.26	0.13	0.11	0.24	0.09	

TRACCIATO WTG 07
Sezione 14
Progressiva: 0+180.00
Scala: 1:500
Quota di Riferimento: 365.00

PROGRESSIVE TERRENO	-9.83	-6.58	-4.25	0.00	4.89	10.00	
QUOTE TERRENO	369.97	369.97	369.97	369.97	369.97	369.97	
DISTANZE PARZIALI TERRENO	9.83	3.25	2.33	4.25	4.89	5.11	
PROGRESSIVE PROGETTO	-3.83	-3.00	-2.50	0.00	2.50	3.00	3.83
QUOTE PROGETTO	369.97	369.74	369.61	369.50	369.74	369.74	369.97
DISTANZE PARZIALI PROGETTO		0.26	0.13	0.11	0.24	0.09	

TRACCIATO WTG 07
Sezione 15
Progressiva: 0+197.03
Scala: 1:500
Quota di Riferimento: 365.00

PROGRESSIVE TERRENO	-9.83	0.00	10.00				
QUOTE TERRENO	369.96	369.96	369.96				
DISTANZE PARZIALI TERRENO	9.83	9.83	10.00				
PROGRESSIVE PROGETTO	-3.83	-3.00	-2.50	0.00	2.50	3.00	3.83
QUOTE PROGETTO	369.96	369.74	369.61	369.50	369.74	369.74	369.96
DISTANZE PARZIALI PROGETTO		0.26	0.13	0.11	0.24	0.09	

TRACCIATO WTG 07
Sezione 16
Progressiva: 0+270.24
Scala: 1:500
Quota di Riferimento: 365.00

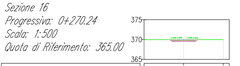

PROGRESSIVE TERRENO	-9.83	0.00	10.00				
QUOTE TERRENO	369.97	369.97	369.97				
DISTANZE PARZIALI TERRENO	9.83	9.83	10.00				
PROGRESSIVE PROGETTO	-3.83	-3.00	-2.50	0.00	2.50	3.00	3.83
QUOTE PROGETTO	369.97	369.74	369.61	369.50	369.74	369.74	369.97
DISTANZE PARZIALI PROGETTO		0.26	0.13	0.11	0.24	0.09	

TRACCIATO WTG 07
Sezione 17
Progressiva: 0+327.58
Scala: 1:500
Quota di Riferimento: 365.00

PROGRESSIVE TERRENO	-10.00	-7.12	-5.08	0.00	2.51	5.08	10.00	
QUOTE TERRENO	369.99	369.99	369.99	369.99	369.99	369.99	369.99	
DISTANZE PARZIALI TERRENO	9.83	2.87	2.04	5.08	2.51	2.57	4.92	
PROGRESSIVE PROGETTO	-3.83	-3.00	-2.50	0.00	2.50	3.00	3.83	
QUOTE PROGETTO	369.99	369.74	369.61	369.50	369.74	369.74	369.99	
DISTANZE PARZIALI PROGETTO		0.26	0.13	0.11	0.24	0.09		

TRACCIATO WTG 07
Sezione 18
Progressiva: 0+410.51
Scala: 1:500
Quota di Riferimento: 365.00

PROGRESSIVE TERRENO	-10.00	-7.11	0.00	10.00			
QUOTE TERRENO	369.99	369.99	369.99	369.99			
DISTANZE PARZIALI TERRENO	9.83	2.87	7.11	10.00			
PROGRESSIVE PROGETTO	-3.83	-3.00	-2.50	0.00	2.50	3.00	3.83
QUOTE PROGETTO	369.99	369.74	369.61	369.50	369.74	369.74	369.99
DISTANZE PARZIALI PROGETTO		0.26	0.13	0.11	0.24	0.09	

KEYPLAN

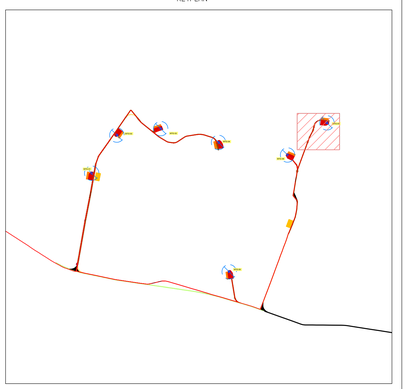

ELENCO AEROGENERATORI COMUNI DI MATERA (MT)							
WTG	COORD. WGS84 - Fuso 33		Coord. ED50 - Fuso 33		COORD. GAUSS BOAGA	Caratteristiche tecniche Aerogeneratori di progetto	
	Est	Nord	Est	Nord	Est	Nord	H.mozzo (m)	Diam. Rotore (m)
WTG01	643135	4504611	643194	4504804	2663133	4504609	119	162
WTG02	643417	4505038	643476	4505231	2663415	4505036	119	162
WTG03	643908	4505110	643967	4505301	2663906	4505108	119	162
WTG04	644556	4504956	644615	4505149	2664554	4504954	119	162
WTG05	644676	4503506	644735	4503699	2664674	4503504	119	162
WTG06	645330	4504815	645389	4505008	2665328	4504813	119	162
WTG07	645772	4505175	645831	4505368	2665770	4505173	119	162

Descrizione Tavola:
Profilo Longitudinale e Sezioni Tracciato WTG 07

Nome file stampa:
E0.MTR01.PD.A.16.a.14.pdf

Nome elaborato:
E0.MTR01.PD.A.16.a.14

Scala:
1:500

Formato di stampa:
841x1300