


Comune di Laterza (TA)

Comune di Matera (MT)

- LEGENDA**
- Aerogeneratore di progetto
 - Limiti regionali
 - Limiti provinciali
 - Limiti comunali

ELenco AEROGENERATORI COMUNI DI MATERA (MT)

WTG	COORD. WGS84 - Fuso 33		COORD. ED50 - Fuso 33		COORD. GALISS BOAGA		Caratteristiche tecniche Aerogeneratore di progetto	
	Est	Nord	Est	Nord	Est	Nord	H.mozzo (m)	Diam. Rotore (m)
WTG01	643135	4504611	643134	4504804	2663133	4504609	119	362
WTG02	643417	4505038	643476	4505231	2663415	4505036	119	362
WTG03	643908	4505110	643967	4505303	2663906	4505108	119	362
WTG04	644556	4504956	644615	4505149	2664554	4504954	119	362
WTG05	644676	4503506	644735	4503699	2664674	4503504	119	362
WTG06	645230	4504815	645289	4505008	2665238	4504812	119	362
WTG07	646772	4505175	646831	4505368	2666770	4505173	119	362

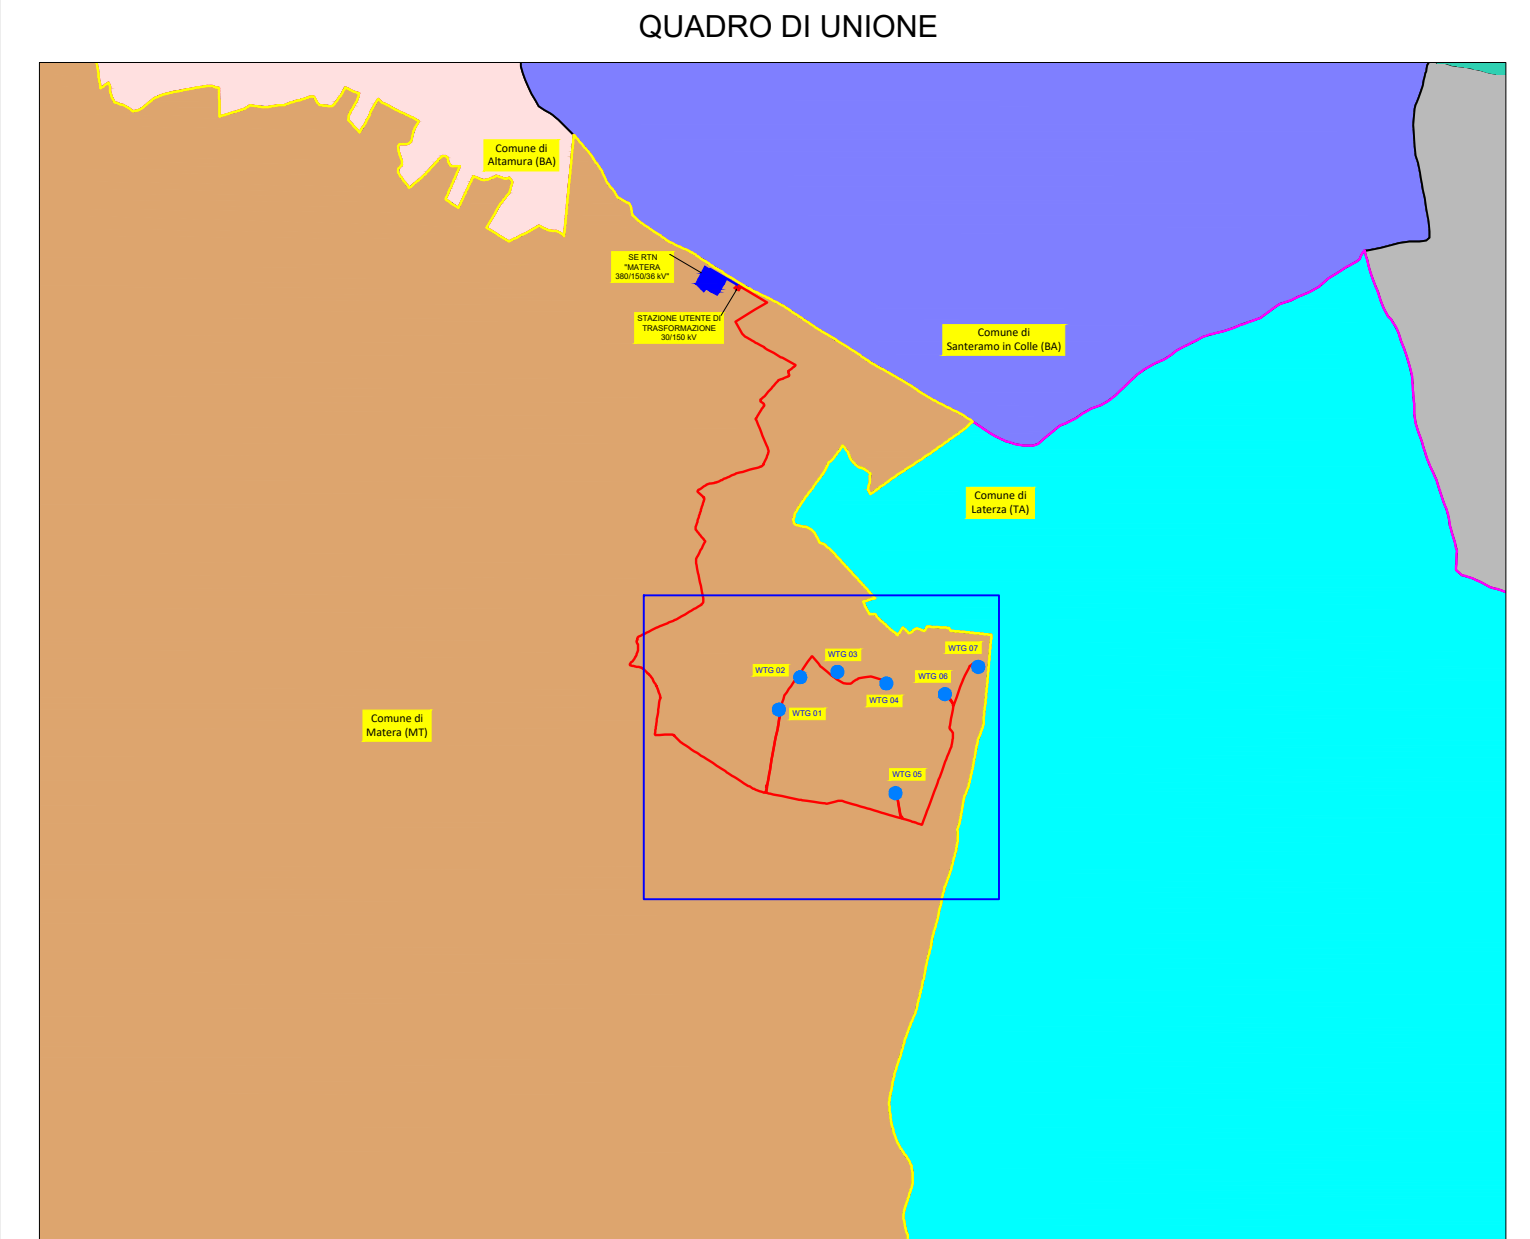

REGIONE BASILICATA
 PROVINCIA DI MATERA
COMUNE DI MATERA

OGGETTO: PROGETTO DEFINITIVO PER LA COSTRUZIONE E L'ESERCIZIO DI UN IMPIANTO EOLICO NEL COMUNE DI MATERA IN LOCALITÀ "MASSERIA TERLECCHIA PICCOLA" COSTITUITO DA 7 AEROGENERATORI DI POTENZA TOTALE PARI A 50,4 MW E RELATIVE OPERE DI CONNESSIONE

Sezione: **A.16 - ELABORATI GRAFICI**

Elaborato: **PLANIMETRIA SU CTR AREE OGGETTO DI INTERVENTO: STATO DI FATTO**

Nome file stampo: EO.MTR01.PD.A.16.A.15.pdf	Codifica regionale: EO.MTR01.PD.A.16.A.15	Scala: 1:5000	Formato di stampa: A0
Nome elaborato: EO.MTR01.PD.A.16.A.15	Tipologia: D		

Proponente:
E-WAY 7 S.r.l.
Piazza di San Lorenzo in Lucina, 4
00186 ROMA (RM)
P.IVA 16770971006

Progettista:
E-WAY 7 S.r.l.
Piazza di San Lorenzo in Lucina, 4
00186 ROMA (RM)
P.IVA 16770971006

E-WAY 7 S.R.L.
P.zza di San Lorenzo in Lucina, 4
00186 - Roma (RM)
C.A.P. 00186
PEC: e-way7ar@regalmat.it

CODICE	REV. n.	DATA REV.	REDAZIONE	VERIFICA	VALIDAZIONE
EO.MTR01.PD.A.16.A.15	00	03/2024	R. Fucilli	A. Bottone	A. Bottone

