

REGIONE BASILICATA

PROVINCIA DI MATERA

COMUNE DI MATERA

Oggetto:

PROGETTO DEFINITIVO PER LA COSTRUZIONE E L'ESERCIZIO DI UN IMPIANTO EOLICO NEL COMUNE DI MATERA IN LOCALITÀ "MASSERIA TERLECCHIA PICCOLA" COSTITUITO DA 7 AEROGENERATORI DI POTENZA TOTALE PARI A 50.4 MW E RELATIVE OPERE DI CONNESSIONE

Sezione:

A.16 – ELABORATI GRAFICI

Elaborato:

SEZIONI STRADALI TIPO

Nome file stampa:

EO.MTR01.PD.A.16.A.17.1.pdf

Codifica regionale:

EO.MTR01.PD.A.16.A.17.1

Scala:

VARIE

Formato di stampa:

A3

Nome elaborato:

EO.MTR01.PD.A.16.A.17.1

Tipologia:

D

Proponente:

E-WAY 7 S.r.l.

Piazza di San Lorenzo in Lucina, 4
00186 ROMA (RM)
P.IVA 16770971006



EWAY7
Gruppo E-WAY FINANCE S.p.A.

E-WAY 7 S.R.L.
P.zza di San Lorenzo in Lucina, 4
00186 - Roma
G.E./P.Iva 16770971006
PEC: e-way7srl@legalmail.it

Progettista:

E-WAY 7 S.r.l.

Piazza di San Lorenzo in Lucina, 4
00186 ROMA (RM)
P.IVA 16770971006



EWAY7
Gruppo E-WAY FINANCE S.p.A.




| CODICE | REV. n. | DATA REV. | REDAZIONE | VERIFICA | VALIDAZIONE |
|-------------------------|---------|-----------|-----------|------------|-------------|
| EO.MTR01.PD.A.16.A.17.1 | 00 | 03/2024 | R. Fuccia | A. Bottone | A. Bottone |
| | | | | | |
| | | | | | |
| | | | | | |

E-WAY 7 S.r.l.

Sede legale
Piazza di San Lorenzo in Lucina, 4
00186 ROMA (RM)
PEC: e-way7srl@legalmail.it tel. +39 0694414500

Sezione strada sterrata tipo

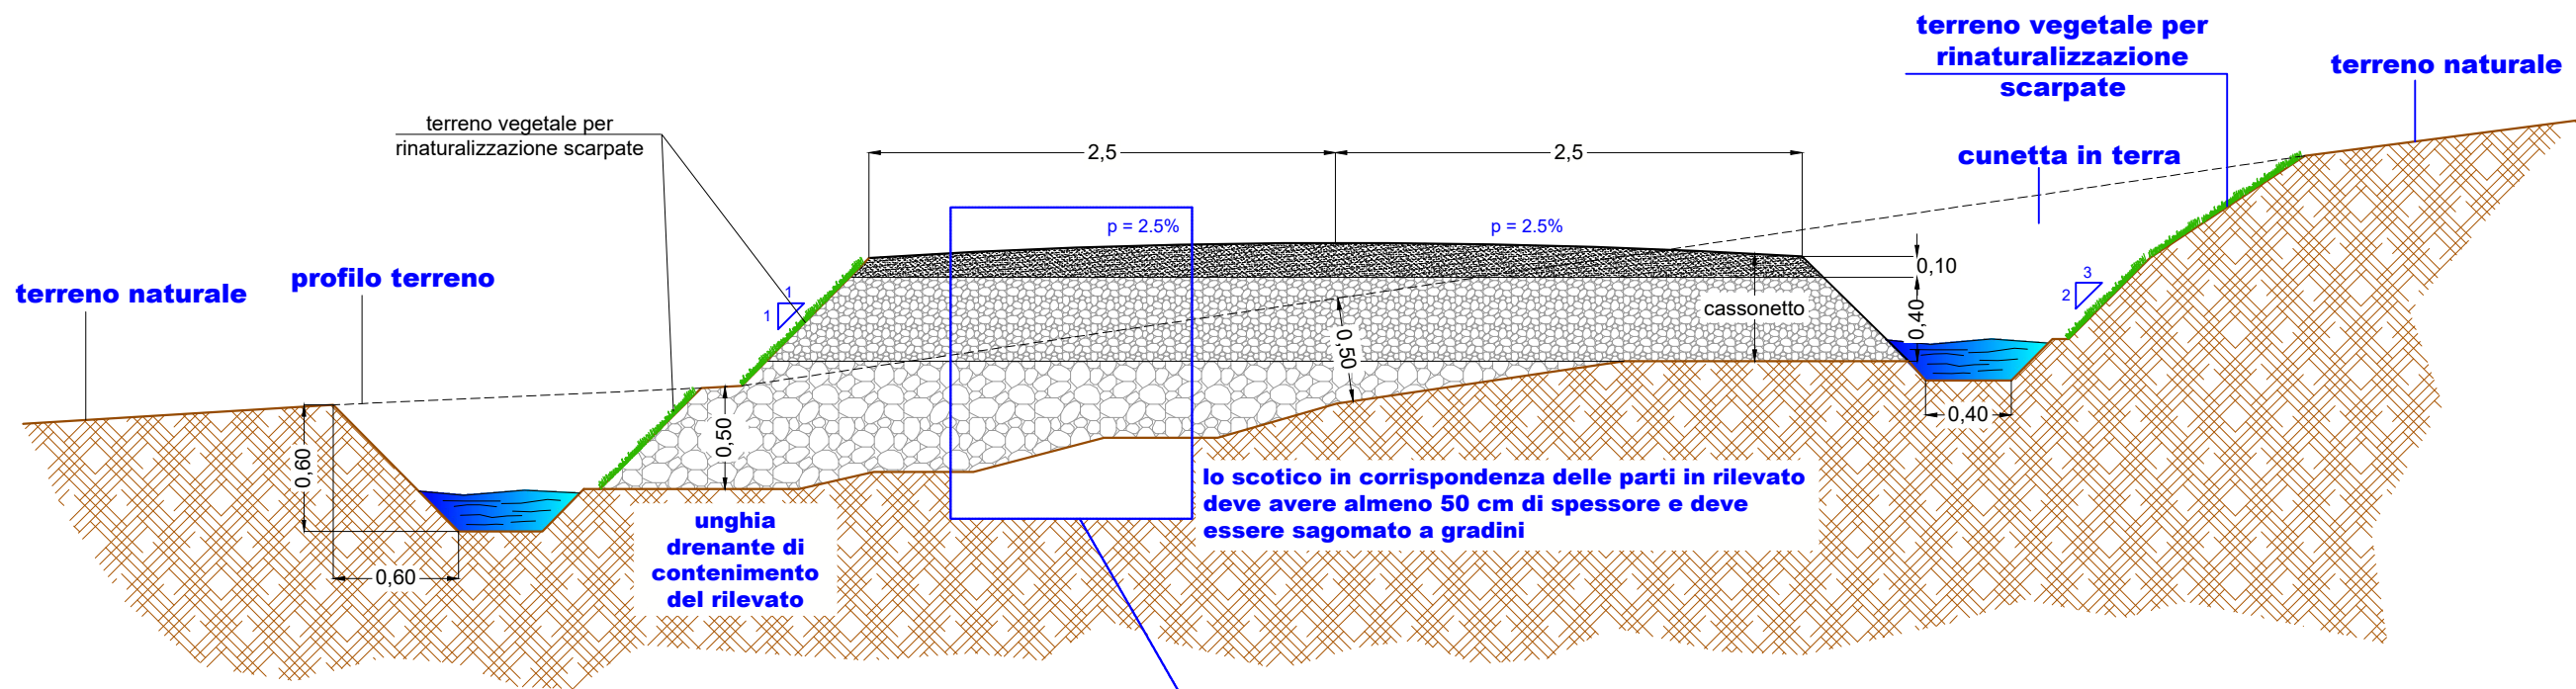

scala 1:40

Particolare stratigrafico pacchetto stradale di progetto

Note:
 La massicciata stradale e i rilevati non devono essere posati sul terreno in posto senza aver effettuato uno scotico pari ad almeno 50cm.
 Per il corretto posizionamento delle cunette alla base del rilevato confrontare le planimetrie e le sezioni stradali

| | Descrizione | Spessori |
|----------------------|---|----------|
| Massicciata stradale | Strato di finitura in stabilizzato | 10 cm |
| | Pietrame con pezzatura 7-15 cm | 40 cm |
| Rilevato | <ul style="list-style-type: none"> Misto di cava, in alternativa: Materiale proveniente dagli scavi, vagliato e selezionato | |
| Terreno naturale | Geotessuto in polipropilene in posto | |