




SEZIONE FONDAZIONE DI PROGETTO - SCALA 1:100

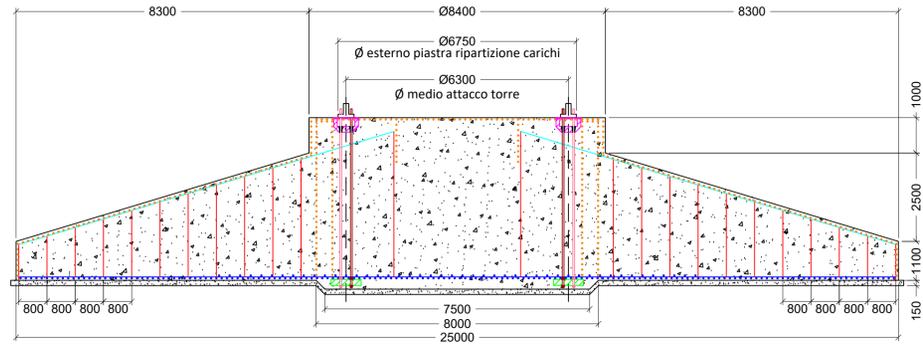


ARMATURA SUPERIORE DEL COLLETO - SCALA 1:40

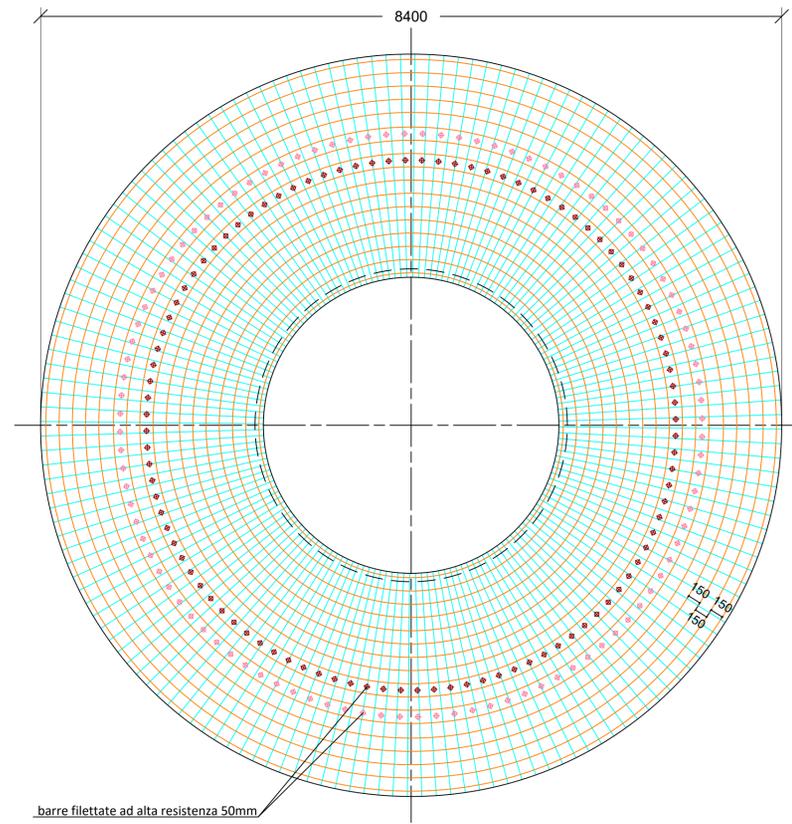

ARMATURA RADIALE SUPERIORE DELLA FONDAZIONE - SCALA 1:100

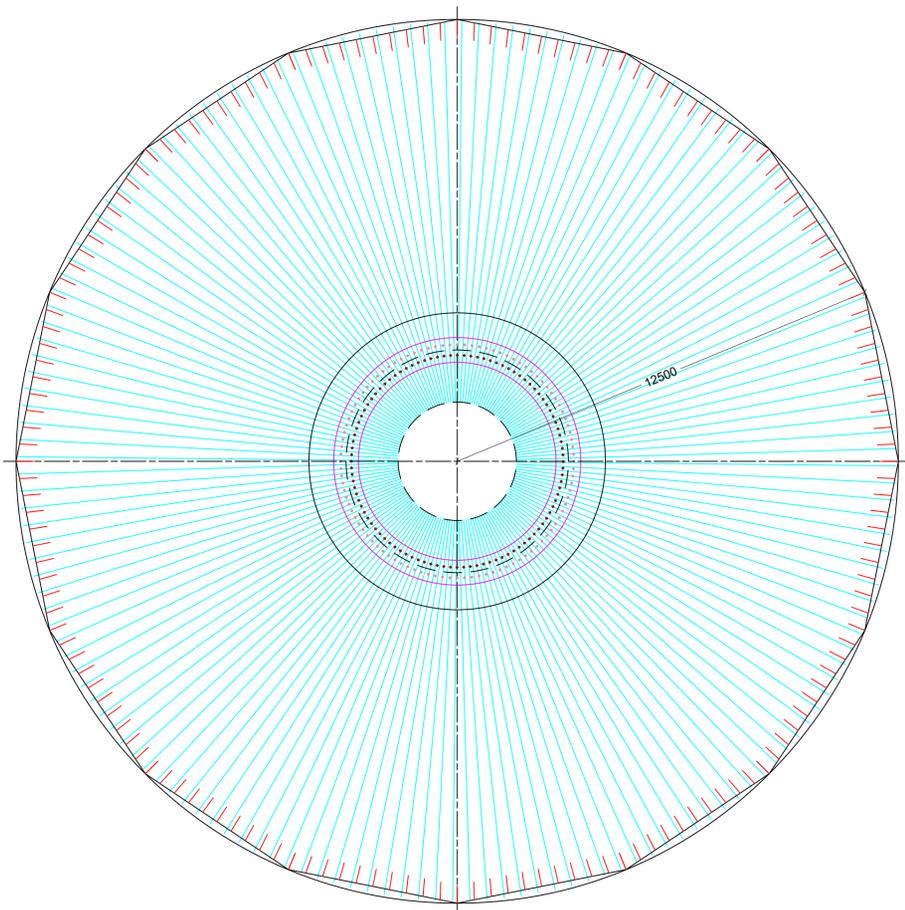

ARMATURA CONCENTRICA SUPERIORE DELLA FONDAZIONE - SCALA 1:100

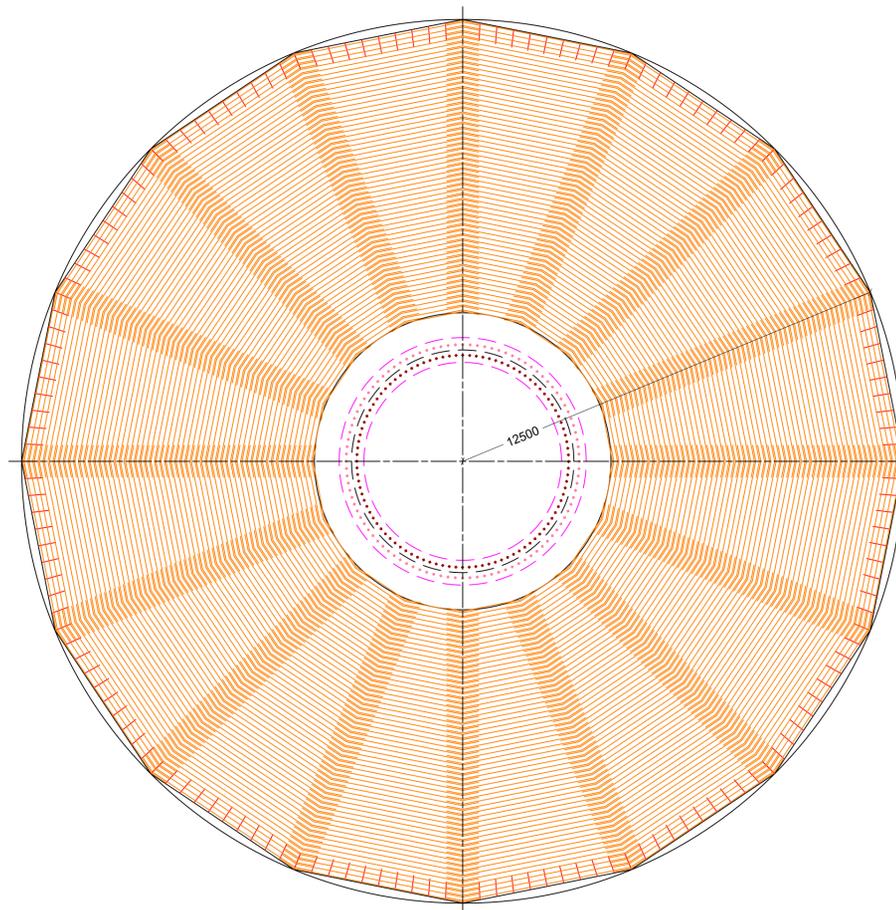

**REGIONE BASILICATA**  
 PROVINCIA DI MATERA  
**COMUNE DI MATERA**

Oggetto:  
**PROGETTO DEFINITIVO PER LA COSTRUZIONE E L'ESERCIZIO DI UN IMPIANTO EOLICO NEL COMUNE DI MATERA IN LOCALITÀ "MASSERIA TERLECCHIA PICCOLA" COSTITUITO DA 7 AEROGENERATORI DI POTENZA TOTALE PARI A 50.4 MW E RELATIVE OPERE DI CONNESSIONE**

Sezione:  
**SEZIONE A.16.b – ELABORATI GRAFICI DI IMPIANTO**

Elaborato:  
**DISEGNI DEI PARTICOLARI DELLE FONDAZIONI DEGLI AEROGENERATORI**

Nome file stampa: <b>EO.MTR01.PD.A.16.b.8.2.pdf</b>	Codifica Regionale: <b>EO.MTR01.PD.A.16.b.8.2</b>	Scala: <b>varie</b>	Formato di stampa: <b>A1</b>
Nome elaborato: <b>EO.MTR01.PD.A.16.b.8.2</b>	Tipologia: <b>D</b>		

Proponente:  
**E-WAY 7 S.r.l.**  
 Piazza di San Lorenzo in Lucina, 4  
 00186 ROMA (RM)  
 P.IVA 16770971006



**E-WAY 7 S.r.l.**  
 Piazza di San Lorenzo in Lucina, 4  
 00186 - Roma  
 G.E./P.IVA 16770971006  
 PEC: e-way7srj@legalmail.it

Progettista:  
**E-WAY 7 S.r.l.**  
 Piazza di San Lorenzo in Lucina, 4  
 00186 ROMA (RM)  
 P.IVA 16770971006



CODICE	REV. n.	DATA REV.	REDAZIONE	VERIFICA	VALIDAZIONE
EO.MTR01.PD.A.16.b.8.2	00	03/2024	A. Zambrano	A. Bottone	A. Bottone