



SEZ. A-A

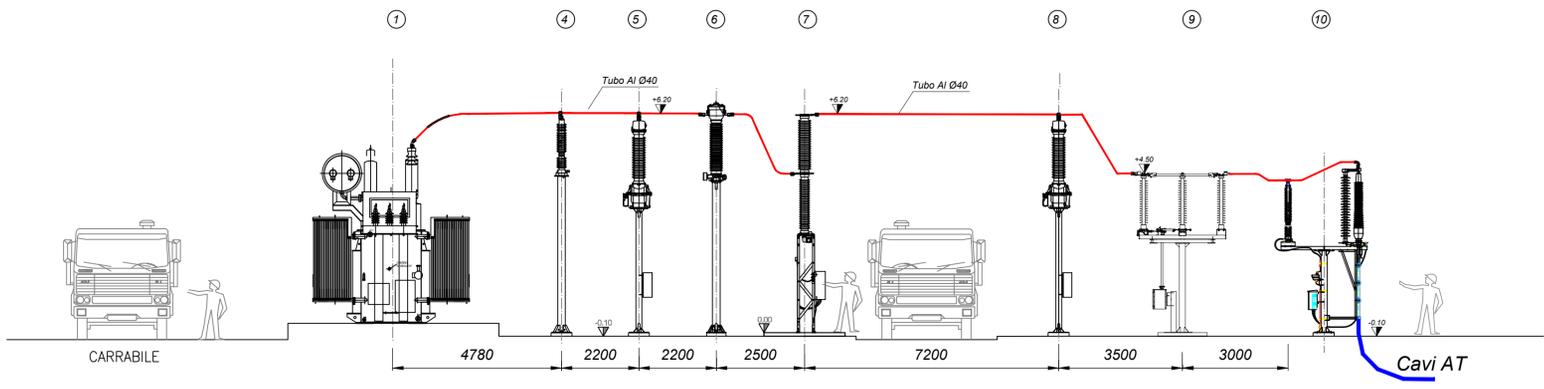

LEGENDA APPARECCHIATURE ELETTROMECCANICHE	
N.	DESCRIZIONE
1	TRASFORMATORE DI POTENZA 30/150 kV
2	ARRIVO CAVI MT TR
3	M.A.T NEUTRO TR
4	SCARICATORE DI SOVRATENSIONE AT
5	TVI
6	TA
7	INTERRUTTORE TRIPOLARE AT
8	TVC
9	SEZIONATORE ORIZZONTALE CON LAME DI TERRA
10	TERMINALE CAVI AT + SCARICATORI AT
11	PALO ILLUMINAZIONE

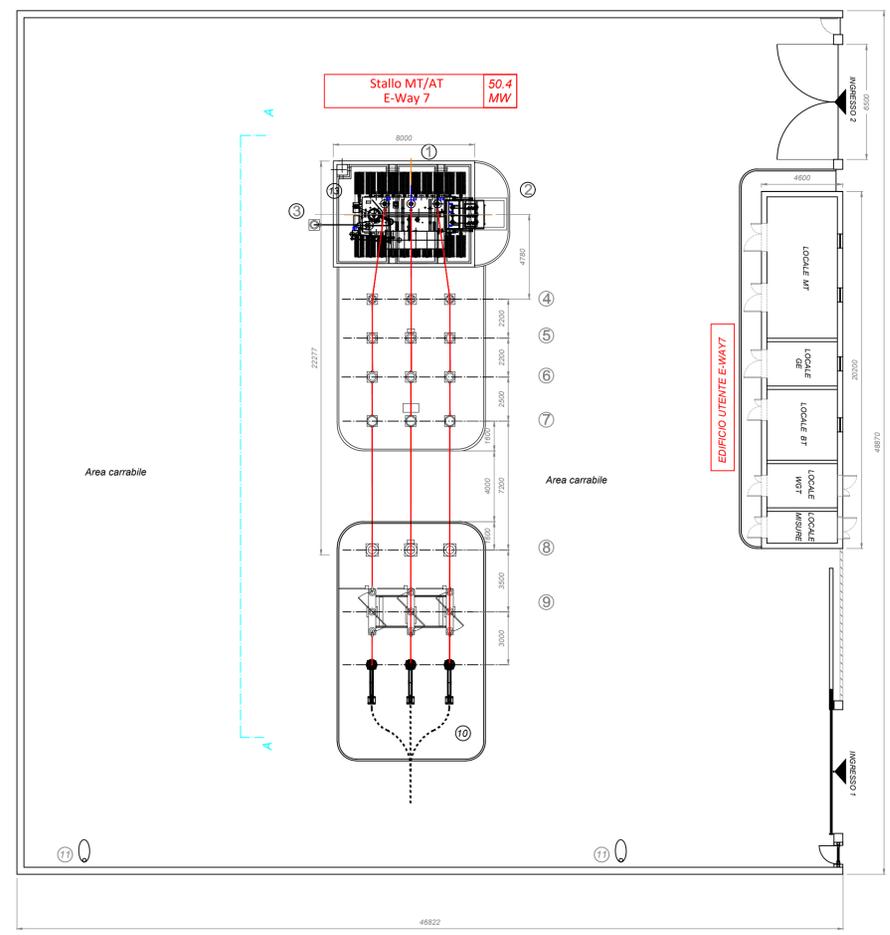

REGIONE BASILICATA
 PROVINCIA DI MATERA
COMUNE DI MATERA

Oggetto:
PROGETTO DEFINITIVO PER LA COSTRUZIONE E L'ESERCIZIO DI UN IMPIANTO EOLICO NEL COMUNE DI MATERA IN LOCALITÀ "MASSERIA TERLECCHIA PICCOLA" COSTITUITO DA 7 AEROGENERATORI DI POTENZA TOTALE PARI A 50.4 MW E RELATIVE OPERE DI CONNESSIONE

Sezione:
SEZIONE 16b - ELABORATI GRAFICI DI IMPIANTO

Elaborato:
PLANIMETRIA ELETTROMECCANICA E PROFILO ELETTROMECCANICO DELLA STAZIONE ELETTRICA DI TRASFORMAZIONE 30/150 kV UTENTE

Nome file stampa: EO.MTR01.PD.A.16.b.9.1.pdf	Codifica regionale: EO.MTR01.PD.A.16.b.9.1	Scala: 1:200	Formato di stampa: A1
Nome elaborato: EO.MTR01.PD.A.16.b.9.1	Tipologia: D		

Proponente: E-WAY 7 S.r.l. Piazza di San Lorenzo in Lucina, 4 00186 ROMA (RM) P.IVA 16770971006	Progettista: E-WAY 7 S.r.l. Piazza di San Lorenzo in Lucina, 4 00186 ROMA (RM) P.IVA 16770971006
	
E-WAY 7 S.R.L. Piazza di San Lorenzo in Lucina, 4 00186 - Roma G.E./P.Iva 16770971006 PEC: e-way7srj@legalmail.it	

CODICE	REV. n.	DATA REV.	REDAZIONE	VERIFICA	VALIDAZIONE
EO.MTR01.PD.A.16.b.9.1	00	03/2024	F. Di Marino/U. Manzo	M. Oliviero	A. Bottone