


LEGENDA STALLO DI CONSEGNA 150 kV STAZIONE TERNA 150 kV	
1	Terminali cavi AT a carico del produttore
2	Scaricatore di sovratensione a carico di Terna
3	TVC a carico di Terna
3	Sezionatore orizzontale a carico di Terna
4	TA a carico di Terna
6	Interruttore tripolare a carico di Terna
7	Sezionatore verticale a carico di Terna

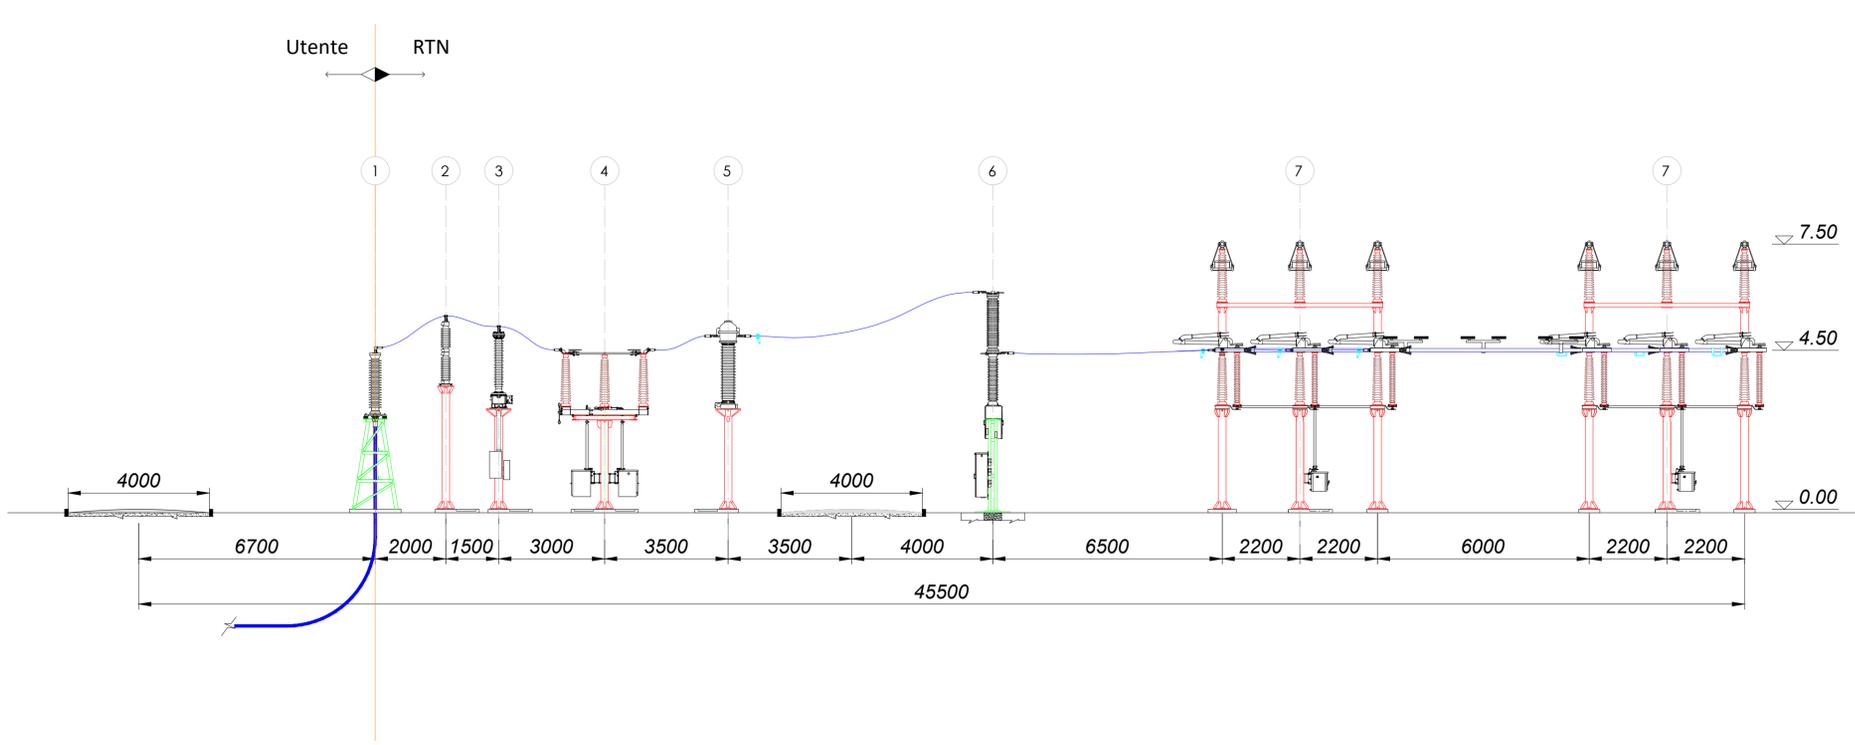

**REGIONE BASILICATA**  
PROVINCIA DI MATERA  
**COMUNE DI MATERA**

Oggetto:  
**PROGETTO DEFINITIVO PER LA COSTRUZIONE E L'ESERCIZIO DI UN IMPIANTO EOLICO NEL COMUNE DI MATERA IN LOCALITÀ "MASSERIA TERLECCHIA PICCOLA" COSTITUITO DA 7 AEROGENERATORI DI POTENZA TOTALE PARI A 50.4 MW E RELATIVE OPERE DI CONNESSIONE**

Sezione:  
**SEZIONE 16b - ELABORATI GRAFICI DI IMPIANTO**

Elaborato:  
**PLANIMETRIA ELETTROMECCANICA E PROFILO ELETTROMECCANICO DELLO STALLO RTN 150 kV**

Nome file stampa: EO.MTR01.PD.A.16.b.9.2.pdf	Codifica regionale: EO.MTR01.PD.A.16.b.9.2	Scala: <b>1:100</b>	Formato di stampa: <b>A1</b>
Nome elaborato: EO.MTR01.PD.A.16.b.9.2	Tipologia: D		

<p>Proponente: <b>E-WAY 7 S.r.l.</b> Piazza di San Lorenzo in Lucina, 4 00186 ROMA (RM) P.IVA 16770971006</p>  <p style="text-align: center;"><b>E-WAY 7 S.r.l.</b> Piazza di San Lorenzo in Lucina, 4 00186 - Roma C.E./P.Iva 16770971006 PEC: e-way7srj@legalmail.it</p>	<p>Progettista: <b>E-WAY 7 S.r.l.</b> Piazza di San Lorenzo in Lucina, 4 00186 ROMA (RM) P.IVA 16770971006</p>  <div style="text-align: right;">  </div>
---	--

CODICE	REV. n.	DATA REV.	REDAZIONE	VERIFICA	VALIDAZIONE
EO.MTR01.PD.A.16.b.9.2	00	03/2024	F. Di Marino/U. Manzo	M. Oliviero	A. Bottone