




PIANTA CON DESTINAZIONI D'USO

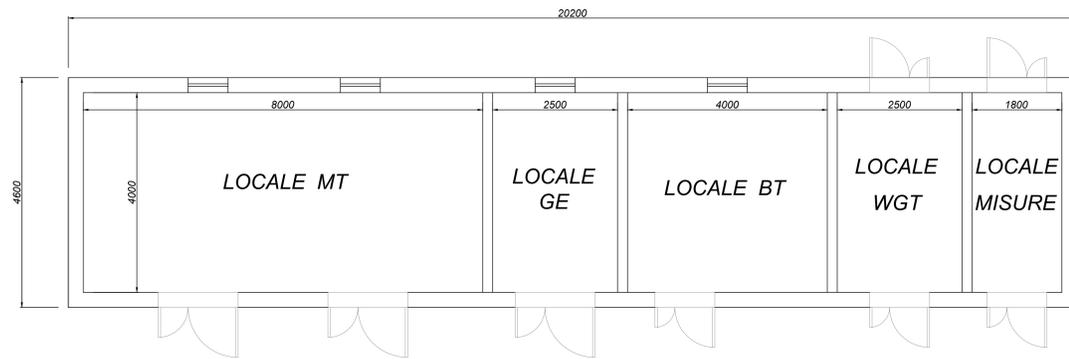

PIANTA CON ATTREZZATURE

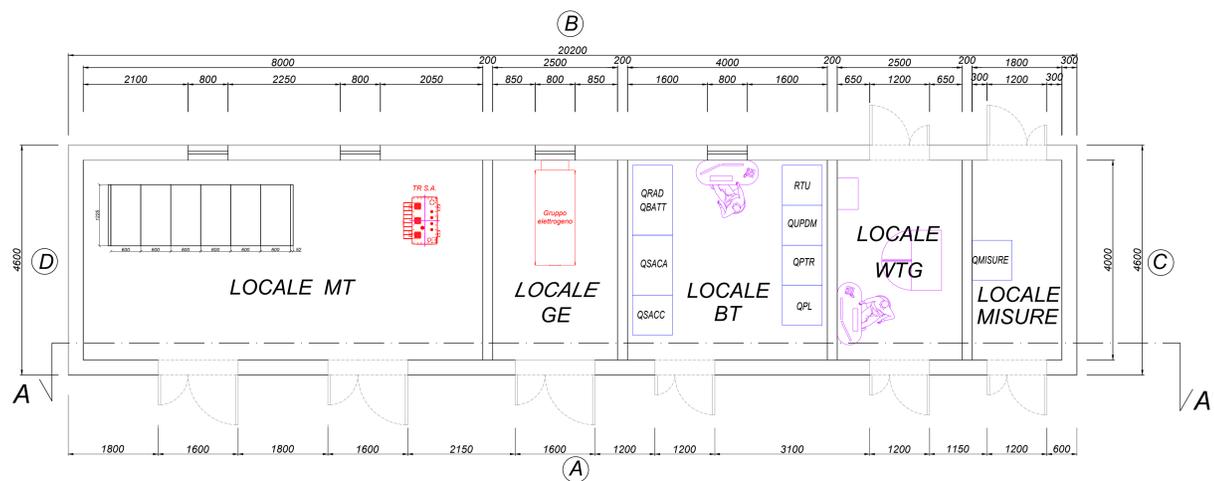

PROSPETTO A

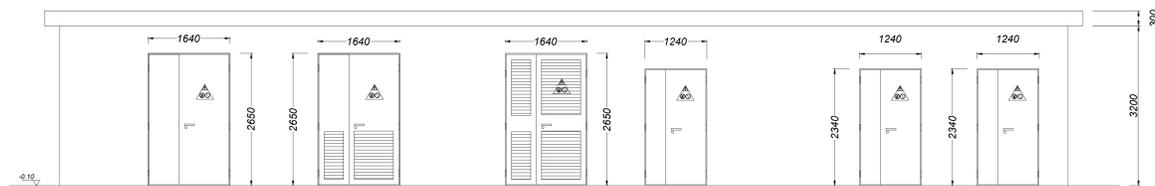

PROSPETTO C




PROSPETTO B




PROSPETTO D



SEZIONE AA'

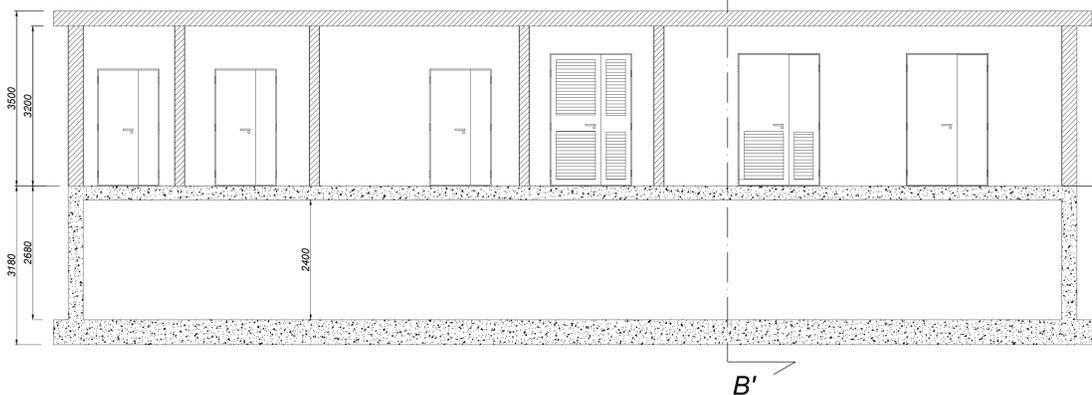

SEZIONE BB'

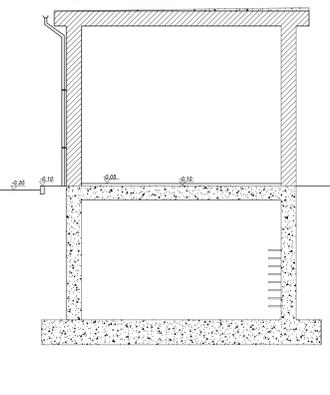

REGIONE BASILICATA
PROVINCIA DI MATERA
COMUNE DI MATERA

Oggetto:
PROGETTO DEFINITIVO PER LA COSTRUZIONE E L'ESERCIZIO DI UN IMPIANTO EOLICO NEL
COMUNE DI MATERA IN LOCALITÀ "MASSERIA TERLECCHIA PICCOLA" COSTITUITO DA 7
AEROGENERATORI DI POTENZA TOTALE PARI A 50.4 MW E RELATIVE OPERE DI
CONNESSIONE

Sezione:
A.16.b – ELABORATI GRAFICI DI IMPIANTO

Elaborato:
PIANTA, PROSPETTI E SEZIONI DELL'EDIFICIO UTENTE

Nome file stampa: EO_MTR01.PD.A.16.b.9.3.pdf	Codifica regionale: EO_MTR01.PD.A.16.b.9.3	Scala: 1:50	Formato di stampa: A1
Nome elaborato: EO_MTR01.PD.A.16.b.9.3	Tipologia: D		

Proponente: E-WAY 7 S.r.l. Piazza di San Lorenzo in Lucina, 4 00186 ROMA (RM) P.IVA 16770971006	Progettista: E-WAY 7 S.r.l. Piazza di San Lorenzo in Lucina, 4 00186 ROMA (RM) P.IVA 16770971006
--	---

CODICE	REV. n.	DATA REV.	REDAZIONE	VERIFICA	VALIDAZIONE
EO_MTR01.PD.A.16.b.9.3	00	03/2024	U. Manzo	M. Oliviero	A. Bottone