



PIANTA

SCALA 1:50

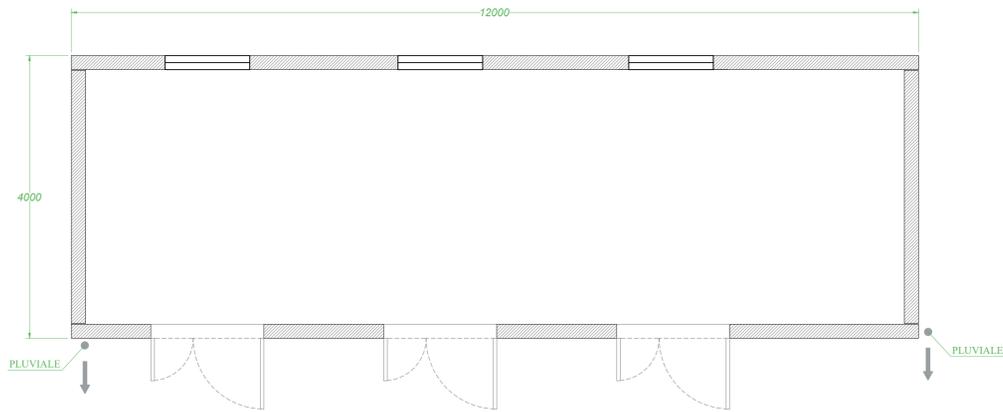


PIANTA-QUADRI

SCALA 1:50

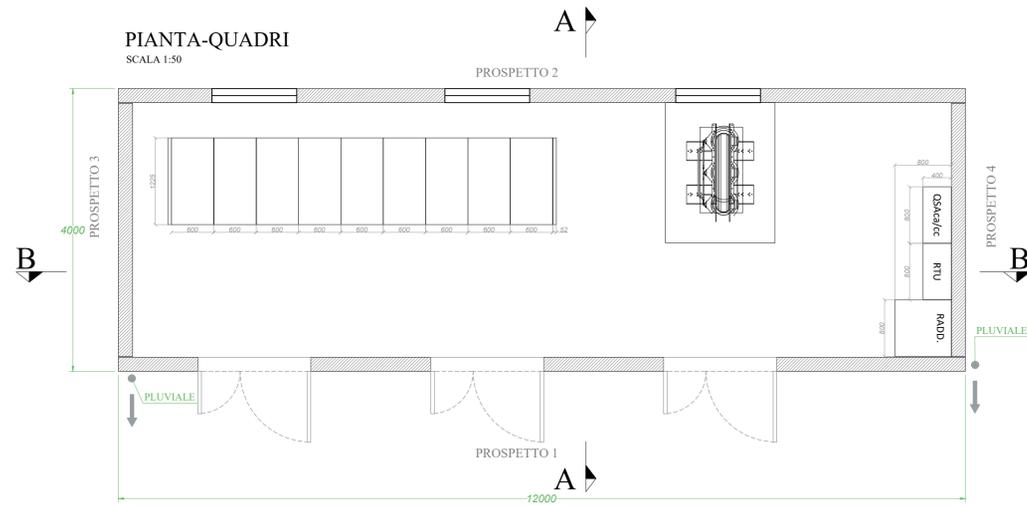


PROSPETTO 1

SCALA 1:50

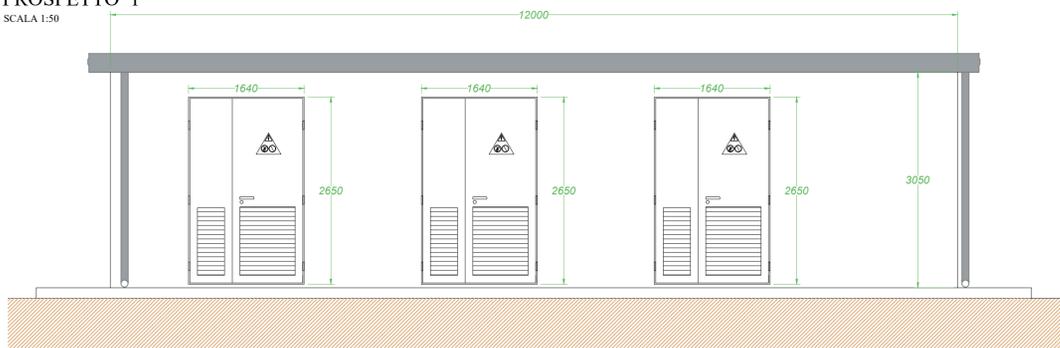


PROSPETTO 4

SCALA 1:50

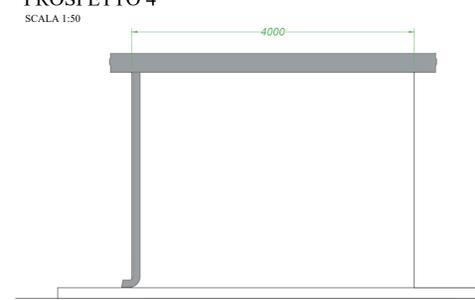

PROSPETTO 2

SCALA 1:50

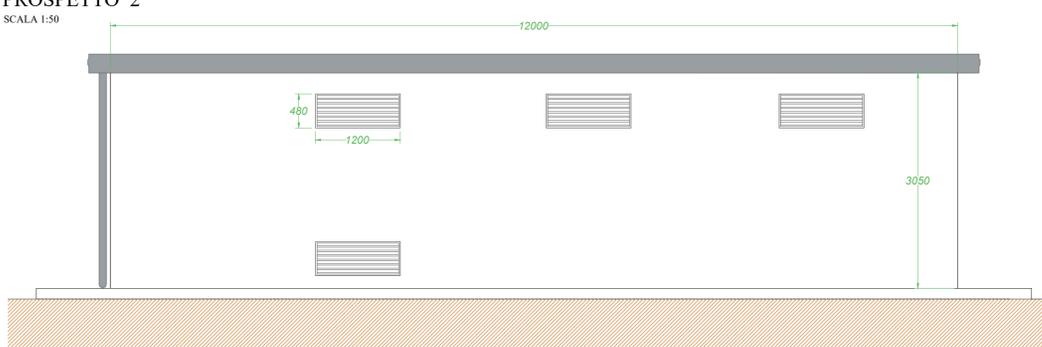


PROSPETTO 3

SCALA 1:50




SEZIONE B-B

SCALA 1:50

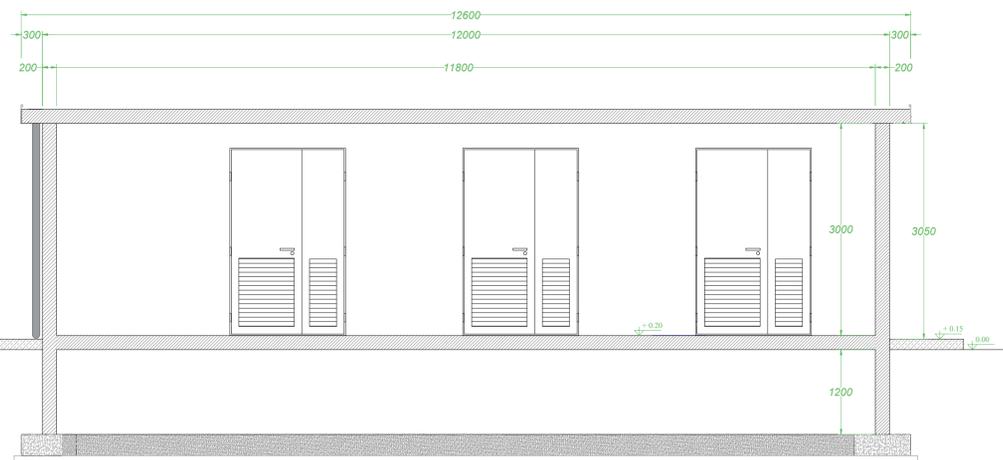

SEZIONE A-A

SCALA 1:50

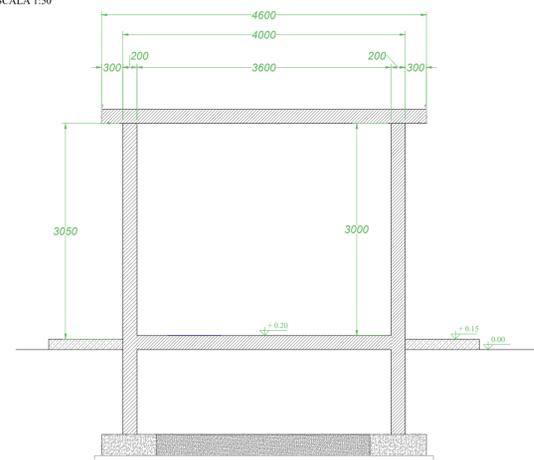

**NOTE:** le misure e le disposizioni architettoniche sono qualitative, e si rimanda al progetto esecutivo per la definizione precisa delle stesse e degli effettivi ingombri in accordo a future interlocuzioni con gli enti predisposti al rilascio di pareri nonché alle disponibilità dei locali tecnici in commercio.

Le misure sono espresse in millimetri.

**REGIONE BASILICATA**  
 PROVINCIA DI MATERA  
**COMUNE DI MATERA**

Oggetto:  
**PROGETTO DEFINITIVO PER LA COSTRUZIONE E L'ESERCIZIO DI UN IMPIANTO EOLICO NEL COMUNE DI MATERA IN LOCALITÀ "MASSERIA TERLECCHIA PICCOLA" COSTITUITO DA 7 AEROGENERATORI DI POTENZA TOTALE PARI A 50.4 MW E RELATIVE OPERE DI CONNESSIONE**

Sezione:  
**SEZIONE 16b - ELABORATI GRAFICI DI IMPIANTO**

Elaborato:  
**PIANTA E PROSPETTI DELLA CABINA DI RACCOLTA IMPIANTO EOLICO**

Nome file stampa: <b>EO.MTR01.PD.A.16.b.9.4.pdf</b>	Codifica regionale: <b>EO.MTR01.PD.A.16.b.9.4</b>	Scala: <b>1:50</b>	Formato di stampa: <b>A1</b>
Nome elaborato: <b>EO.MTR01.PD.A.16.b.9.4</b>	Tipologia: <b>D</b>		

Proponente:  
**E-WAY 7 S.r.l.**  
 Piazza di San Lorenzo in Lucina, 4  
 00186 ROMA (RM)  
 P.IVA 16770971006



**E-WAY 7 S.r.l.**  
 Piazza di San Lorenzo in Lucina, 4  
 00186 - Roma  
 G.E./P.Iva 16770971006  
 PEC: e-way7srj@legalmail.it

Progettista:  
**E-WAY 7 S.r.l.**  
 Piazza di San Lorenzo in Lucina, 4  
 00186 ROMA (RM)  
 P.IVA 16770971006



CODICE	REV. n.	DATA REV.	REDAZIONE	VERIFICA	VALIDAZIONE
EO.MTR01.PD.A.16.b.9.4	00	03/2024	U. Manzo	M. Oliviero	A. Bottone