

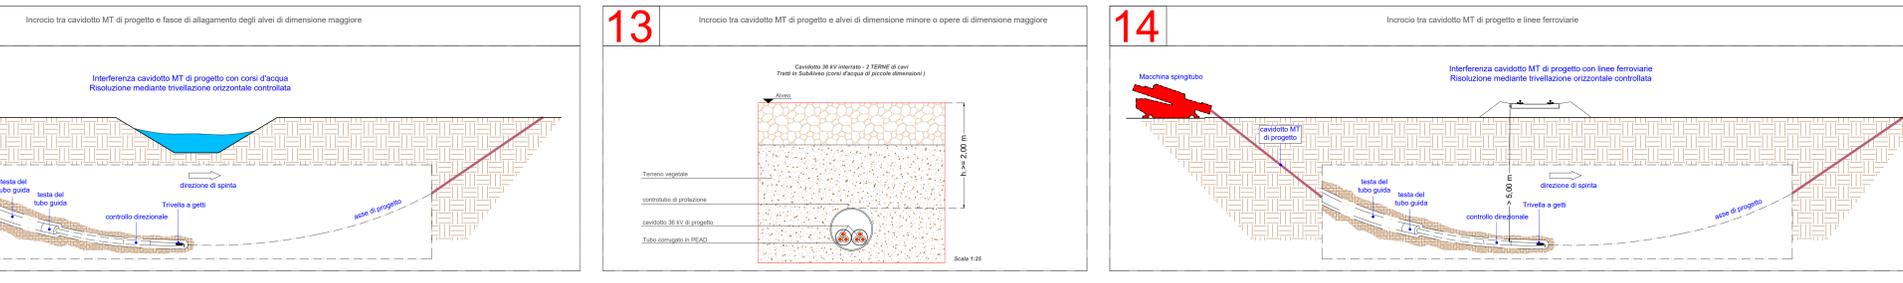


TIPOLOGICO RISOLUZIONI IN PARALLELISMO

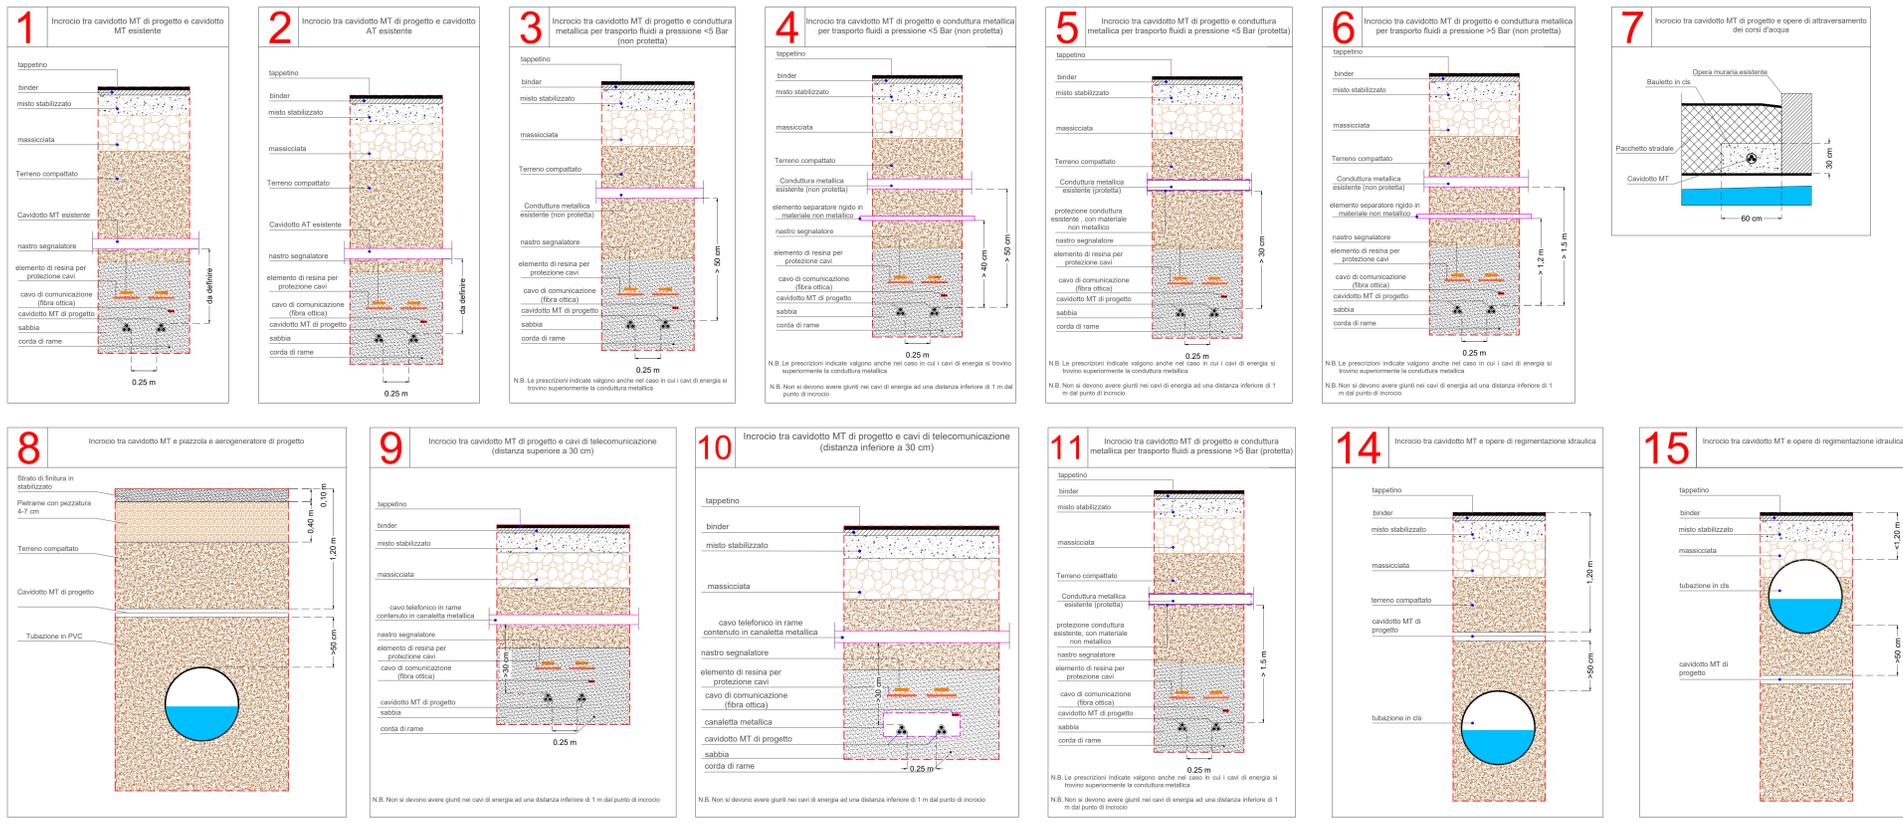

TIPOLOGICO RISOLUZIONI IN INCROCIO

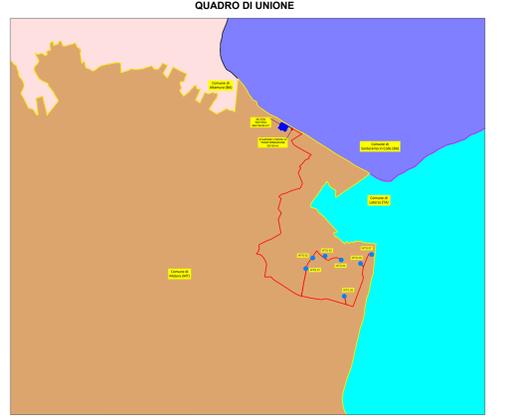

REGIONE BASILICATA
PROVINCIA DI MATERA
COMUNE DI MATERA

Oggetto:
PROGETTO DEFINITIVO PER LA COSTRUZIONE E L'ESERCIZIO DI UN IMPIANTO EOLICO NEL COMUNE DI MATERA IN LOCALITÀ "MASSERIA TERLECCHIA PICCOLA" COSTITUITO DA 7 AEROGENERATORI DI POTENZA TOTALE PARI A 50.4 MW E RELATIVE OPERE DI CONNESSIONE

Scalatura:
A.16 – ELABORATI GRAFICI

Elaborato:
RISOLUZIONE TIPOLOGICA DELLE INTERFERENZE

Nome file stampa: EO.MTR01.PD.A.16.c.2.pdf	Codifica regionale: EO.MTR01.PD.A.16.c.2	Scala: VARIE	Formato di stampa: A0		
Nome elaborato: EO.MTR01.PD.A.16.c.2	Tipologia: D				
Proprietario: E-WAY 7 S.r.l. Piazza di San Lorenzo in Lucina, 4 00186 ROMA (RM) P.IVA 16770971006	Progettista: E-WAY 7 S.r.l. Piazza di San Lorenzo in Lucina, 4 00186 ROMA (RM) P.IVA 16770971006				
E-WAY 7 S.r.l. Piazza di San Lorenzo in Lucina, 4 00186 ROMA (RM) P.IVA 16770971006 PEC: e-way7@legalmail.it					
CODICE EO.MTR01.PD.A.16.c.2	REV. n. 00	DATA REV. 03/2024	REDAZIONE F. Mastrogiovanni	VERIFICA A. Bottono	VALIDAZIONE

Scale: 1:1000
 Foglio: 1 di 1
 Data: 03/2024