

**LEGENDA**

- Centri abitati
- Limiti regionali
- Limiti provinciali
- Limiti comunali
- Aerogeneratore di progetto
- Cavidotto MT
- Cavidotto AT
- stazione elettrica di trasformazione
- Cabina di raccolta a misura
- RTN "Matera 380/150/36 kv"

**Piano stralcio per l'assetto idrogeologico UOM Puglia**

**Pericolosità Geomorfologica**

- PG1
- PG2
- PG3

**Pericolosità idraulica**

- P1
- P2
- P3


**Piano stralcio per l'assetto idrogeologico UOM BRADANO**

**Pericolosità idraulica**

- P3 (High Probability Hazard), Tr=30 anni
- P2 (Medium Probability Hazard), Tr=200 anni
- P1 (Low Probability Hazard), Tr=500 anni

**Rischio Geomorfologico**

- R4 - Molto Elevato
- R3 - Elevato
- R2 - Medio
- R1 - Moderato

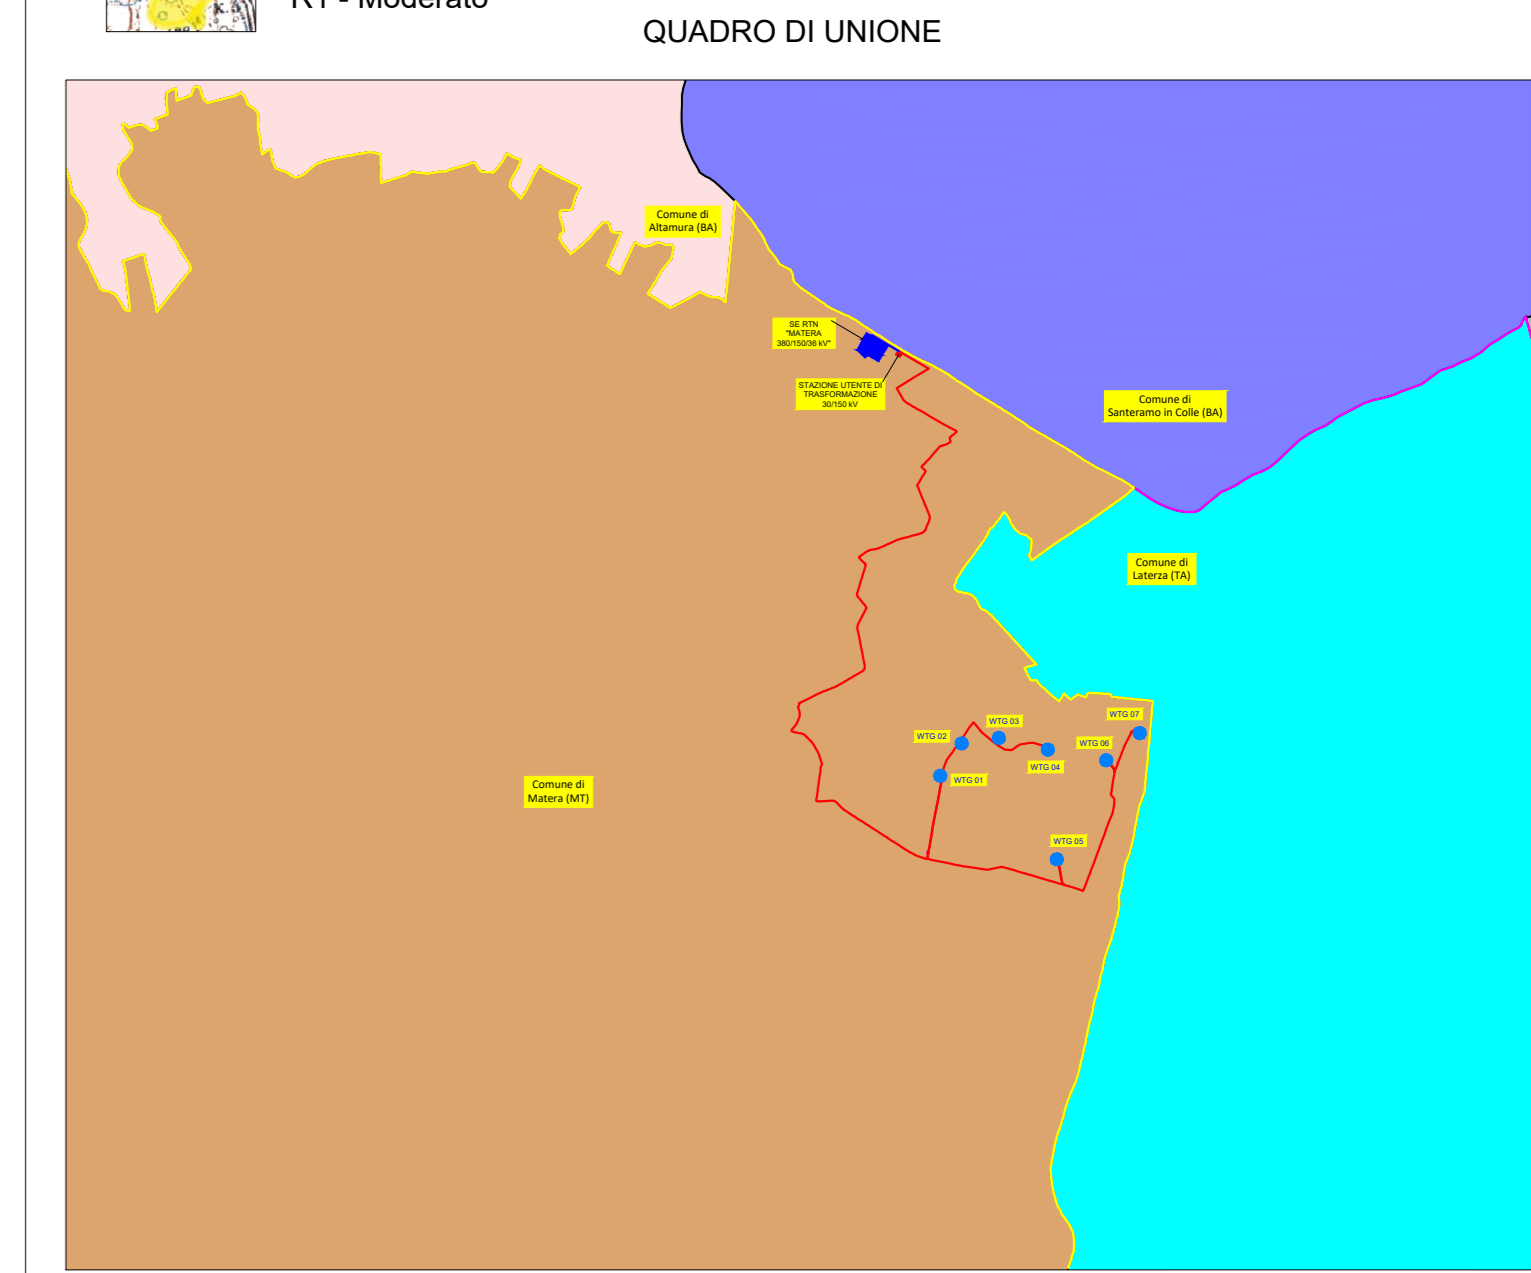

**REGIONE BASILICATA**  
 PROVINCIA DI MATERA  
**COMUNE DI MATERA**

Oggetto:  
**PROGETTO DEFINITIVO PER LA COSTRUZIONE E L'ESERCIZIO DI UN IMPIANTO EOLICO NEL COMUNE DI MATERA IN LOCALITÀ "MASSERIA TERLECCHIA PICCOLA" COSTITUITO DA 7 AEROGENERATORI DI POTENZA TOTALE PARI A 50.4 MW E RELATIVE OPERE DI CONNESSIONE**

Sesione:  
**A.17.5.a - CARATTERIZZAZIONE AMBIENTALE**

Elaborato:  
**INQUADRAMENTO TERRITORIALE SU IGM RISPETTO AL PAI**

Nome file stampa: EO.MTR01.PD.A.17.5.a.1.pdf	Codice regionale: EO.MTR01.PD.A.17.5.a.1	Scala: 1:25.000	Formato di stampa: A0
Nome elaborato: EO.MTR01.PD.A.17.5.a.1	Tipologia: D		
Proponente: E-WAY 7 S.r.l. Piazza di San Lorenzo in Lucina, 4 00186 ROMA (RM) P.IVA 16770971006	Progettista: E-WAY 7 S.r.l. Piazza di San Lorenzo in Lucina, 4 00186 ROMA (RM) P.IVA 16770971006		

CODICE	REV. n.	DATA REV.	REDAZIONE	VERIFICA	VALIDAZIONE
EO.MTR01.PD.A.17.5.a.1	00	03/2024	F. Mastrogiovanni	A. Buttone	A. Buttone

