

LEGENDA


- Centri abitati
- Limiti regionali
- Limiti provinciali
- Limiti comunali

Opere di progetto

- Aerogeneratore di progetto
- Cavidotto MT
- Cavidotto AT
- stazione elettrica di trasformazione
- Cabina di raccolta a misura
- RTN "Matera 380/150/36 kV".

AREE IBA

- IBA 135 - Murge
- IBA 139 - Gravine

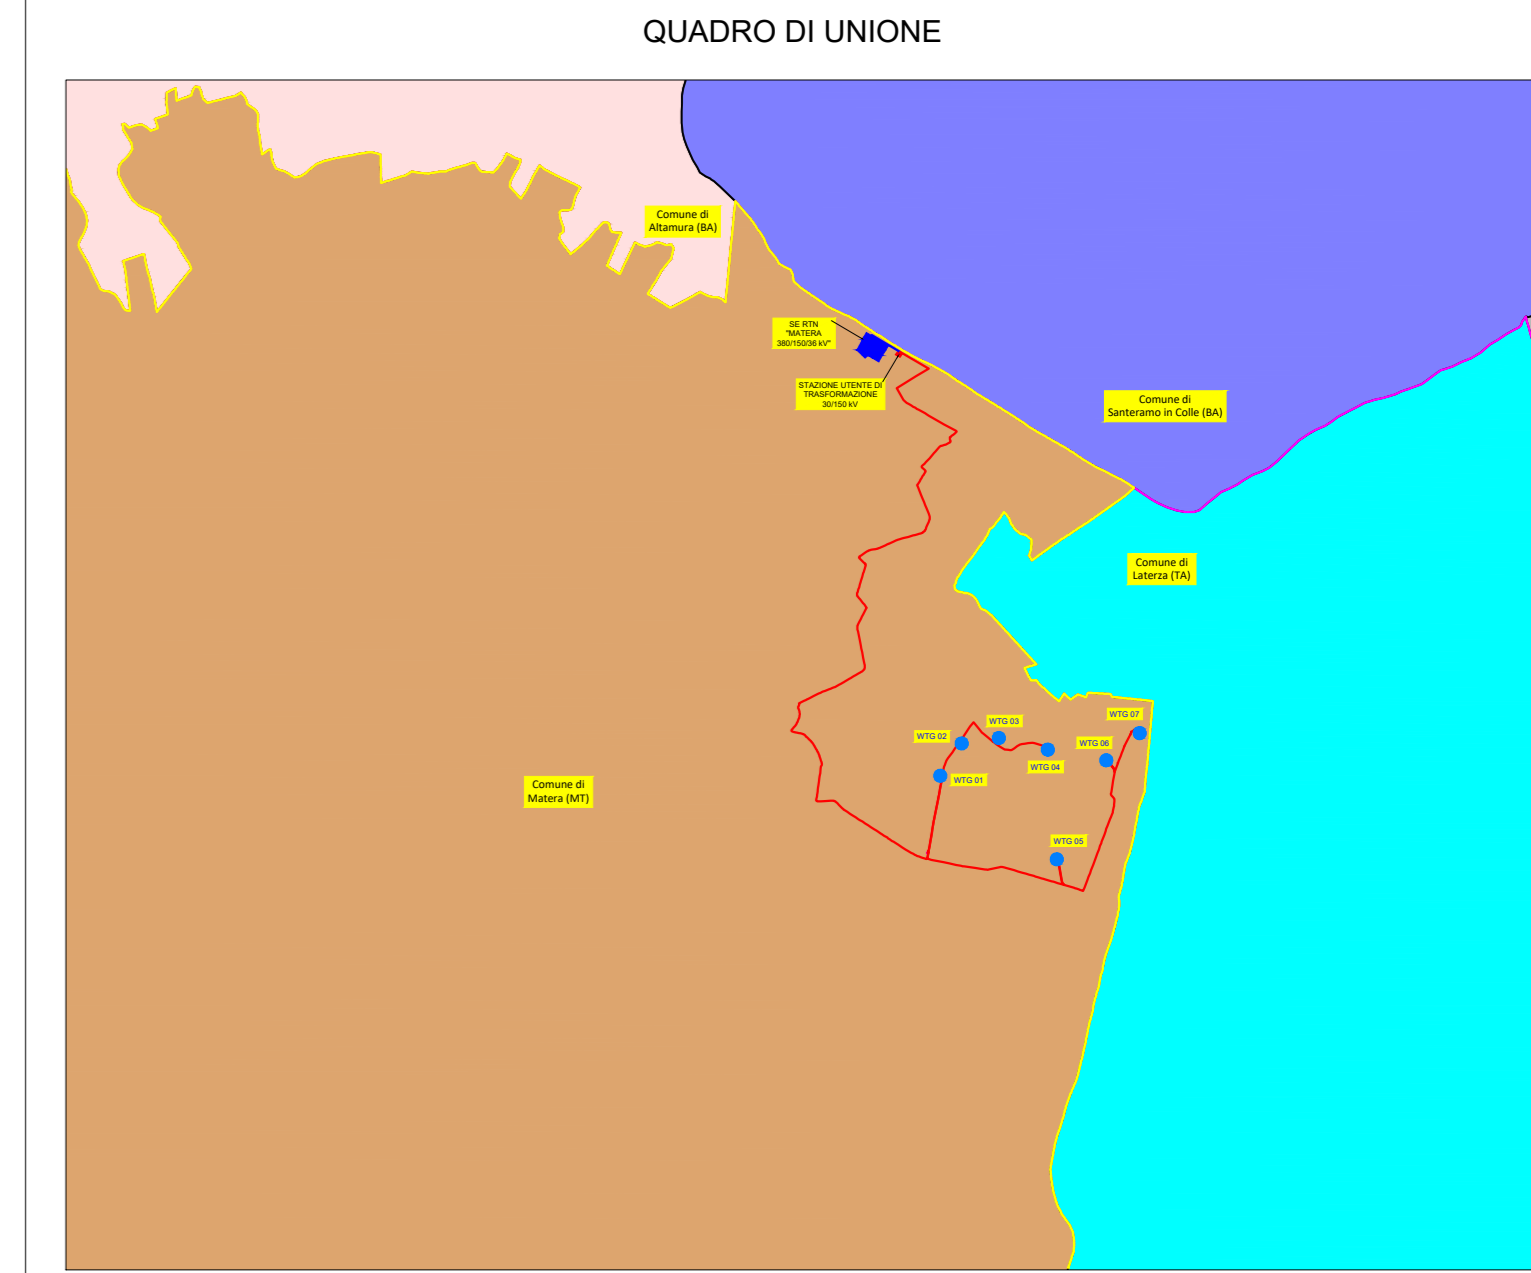

REGIONE BASILICATA
 PROVINCIA DI MATERA
COMUNE DI MATERA

Oggetto:
PROGETTO DEFINITIVO PER LA COSTRUZIONE E L'ESERCIZIO DI UN IMPIANTO EOLICO NEL COMUNE DI MATERA IN LOCALITÀ "MASSERIA TERLECCHIA PICCOLA" COSTITUITO DA 7 AEROGENERATORI DI POTENZA TOTALE PARI A 50.4 MW E RELATIVE OPERE DI CONNESSIONE

Sessione:
A.17.5.a - CARATTERIZZAZIONE AMBIENTALE

Elaborato:
INQUADRAMENTO RISPETTO ALLE AREE IBA

Nome file stampa: EO.MTR01.PD.A.17.5.a.3.pdf	Codifica regionale: EO.MTR01.PD.A.17.5.a.3	Scala: 1:25.000	Formato di stampa: A0
Nome elaborato: EO.MTR01.PD.A.17.5.a.3	Tipologia: D		

Proponente:
E-WAY 7 S.r.l.
 Piazza di San Lorenzo in Lucina, 4
 00186 ROMA (RM)
 P.IVA 16770971006

Progettista:
E-WAY 7 S.r.l.
 Piazza di San Lorenzo in Lucina, 4
 00186 ROMA (RM)
 P.IVA 16770971006

E-WAY 7 S.r.l.
 Piazza di San Lorenzo in Lucina, 4
 00186 ROMA (RM)
 C.E. 16770971006
 PEC: e-way7sr@legalmail.it

CODICE	REV. n.	DATA REV.	REDAZIONE	VERIFICA	VALIDAZIONE
EO.MTR01.PD.A.17.5.a.3	00	03/2024	F. Masagnoli	A. Buttone	A. Buttone

