

LEGENDA


- Centri abitati
- Limiti regionali
- Limiti provinciali
- Limiti comunali

Opere di progetto

- Aerogeneratore di progetto
- Cavidotto MT
- Cavidotto AT
- stazione elettrica di trasformazione
- Cabina di raccolta a misura
- RTN "Matera 380/150/36 kV".

AREE BOSCADE

- Formazioni arbustive termomediterranee
- Boschi (o macchie alte) di leccio
- Formazioni igrofile
- Boschi di pini mediterranei

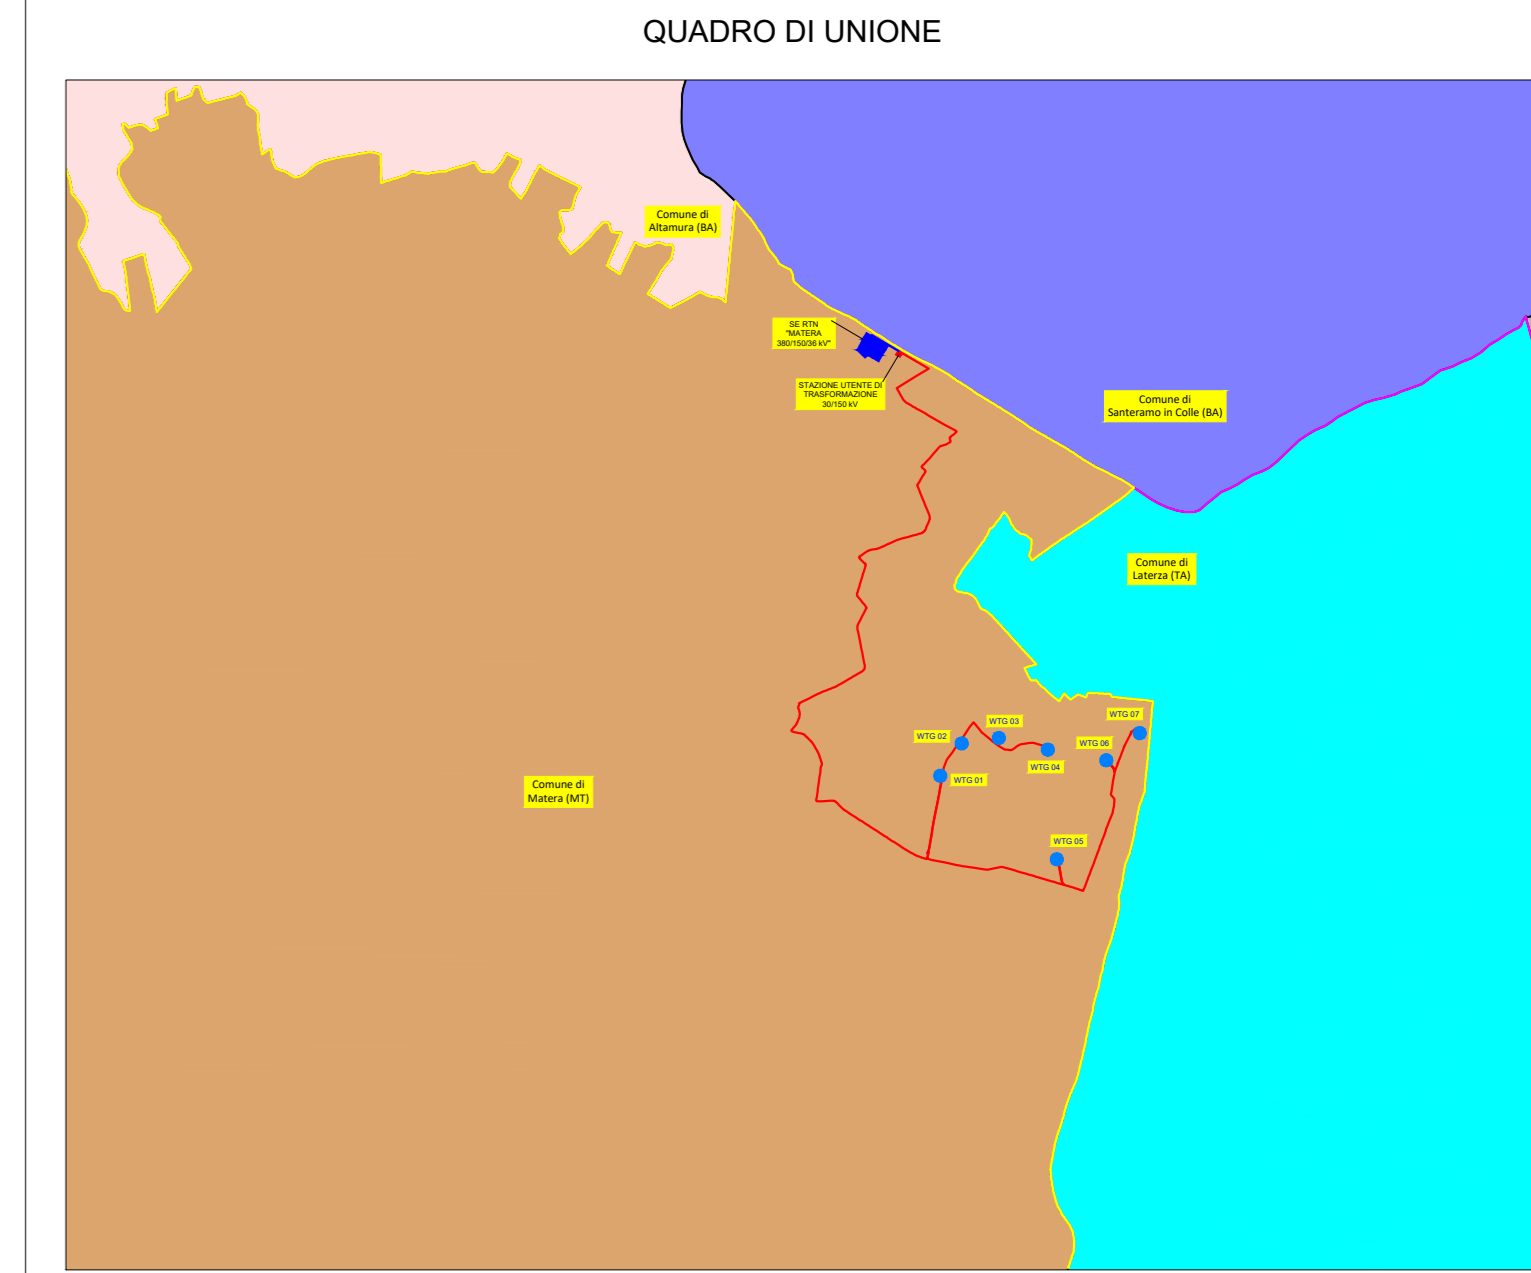

REGIONE BASILICATA
 PROVINCIA DI MATERA
COMUNE DI MATERA

Oggetto:
PROGETTO DEFINITIVO PER LA COSTRUZIONE E L'ESERCIZIO DI UN IMPIANTO EOLICO NEL COMUNE DI MATERA IN LOCALITÀ "MASSERIA TERLECCHIA PICCOLA" COSTITUITO DA 7 AEROGENERATORI DI POTENZA TOTALE PARI A 50.4 MW E RELATIVE OPERE DI CONNESSIONE

Sesione:
A.17.5.a - CARATTERIZZAZIONE AMBIENTALE

INQUADRAMENTO RISPETTO ALLE AREE BOSCADE

Nome file stampa: EO.MTR01.PD.A.17.5.a.4.pdf	Codifica regionale: EO.MTR01.PD.A.17.5.a.4	Scala: 1:25.000	Formato di stampa: A0
Nome elaborato: EO.MTR01.PD.A.17.5.a.4	Tipologia: D		
Proponente: E-WAY 7 S.r.l. Piazza di San Lorenzo in Lucina, 4 00186 ROMA (RM) P.IVA 16770971006		Progettista: E-WAY 7 S.r.l. Piazza di San Lorenzo in Lucina, 4 00186 ROMA (RM) P.IVA 16770971006	

CODICE	REV. n.	DATA REV.	REDAZIONE	VERIFICA	VALIDAZIONE
EO.MTR01.PD.A.17.5.a.4	00	03/2024	F. Mastrogiovanni	A. Buttone	A. Buttone