




Planimetria IGM ubicazione impianto eolico scala 1:25.000

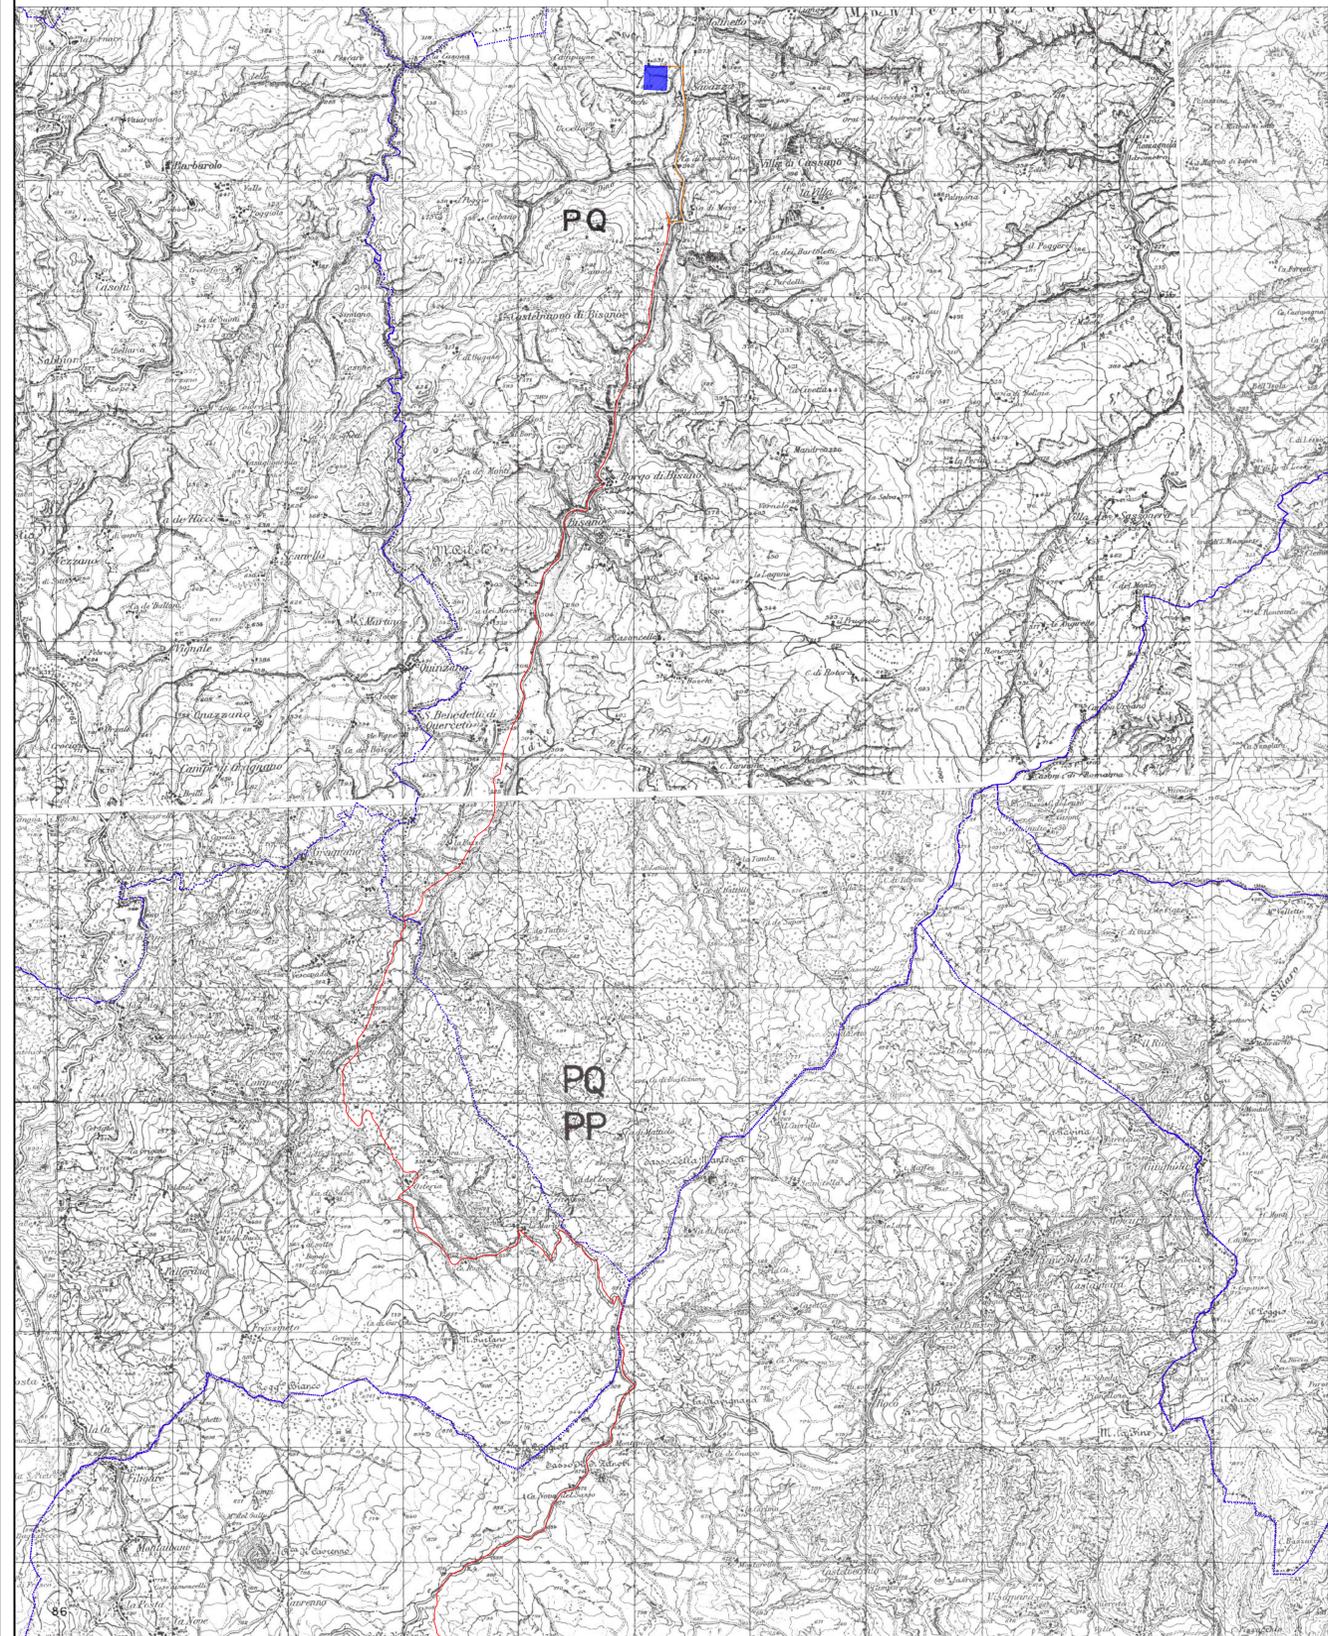

Planimetria IGM ubicazione impianto eolico scala 1:25.000

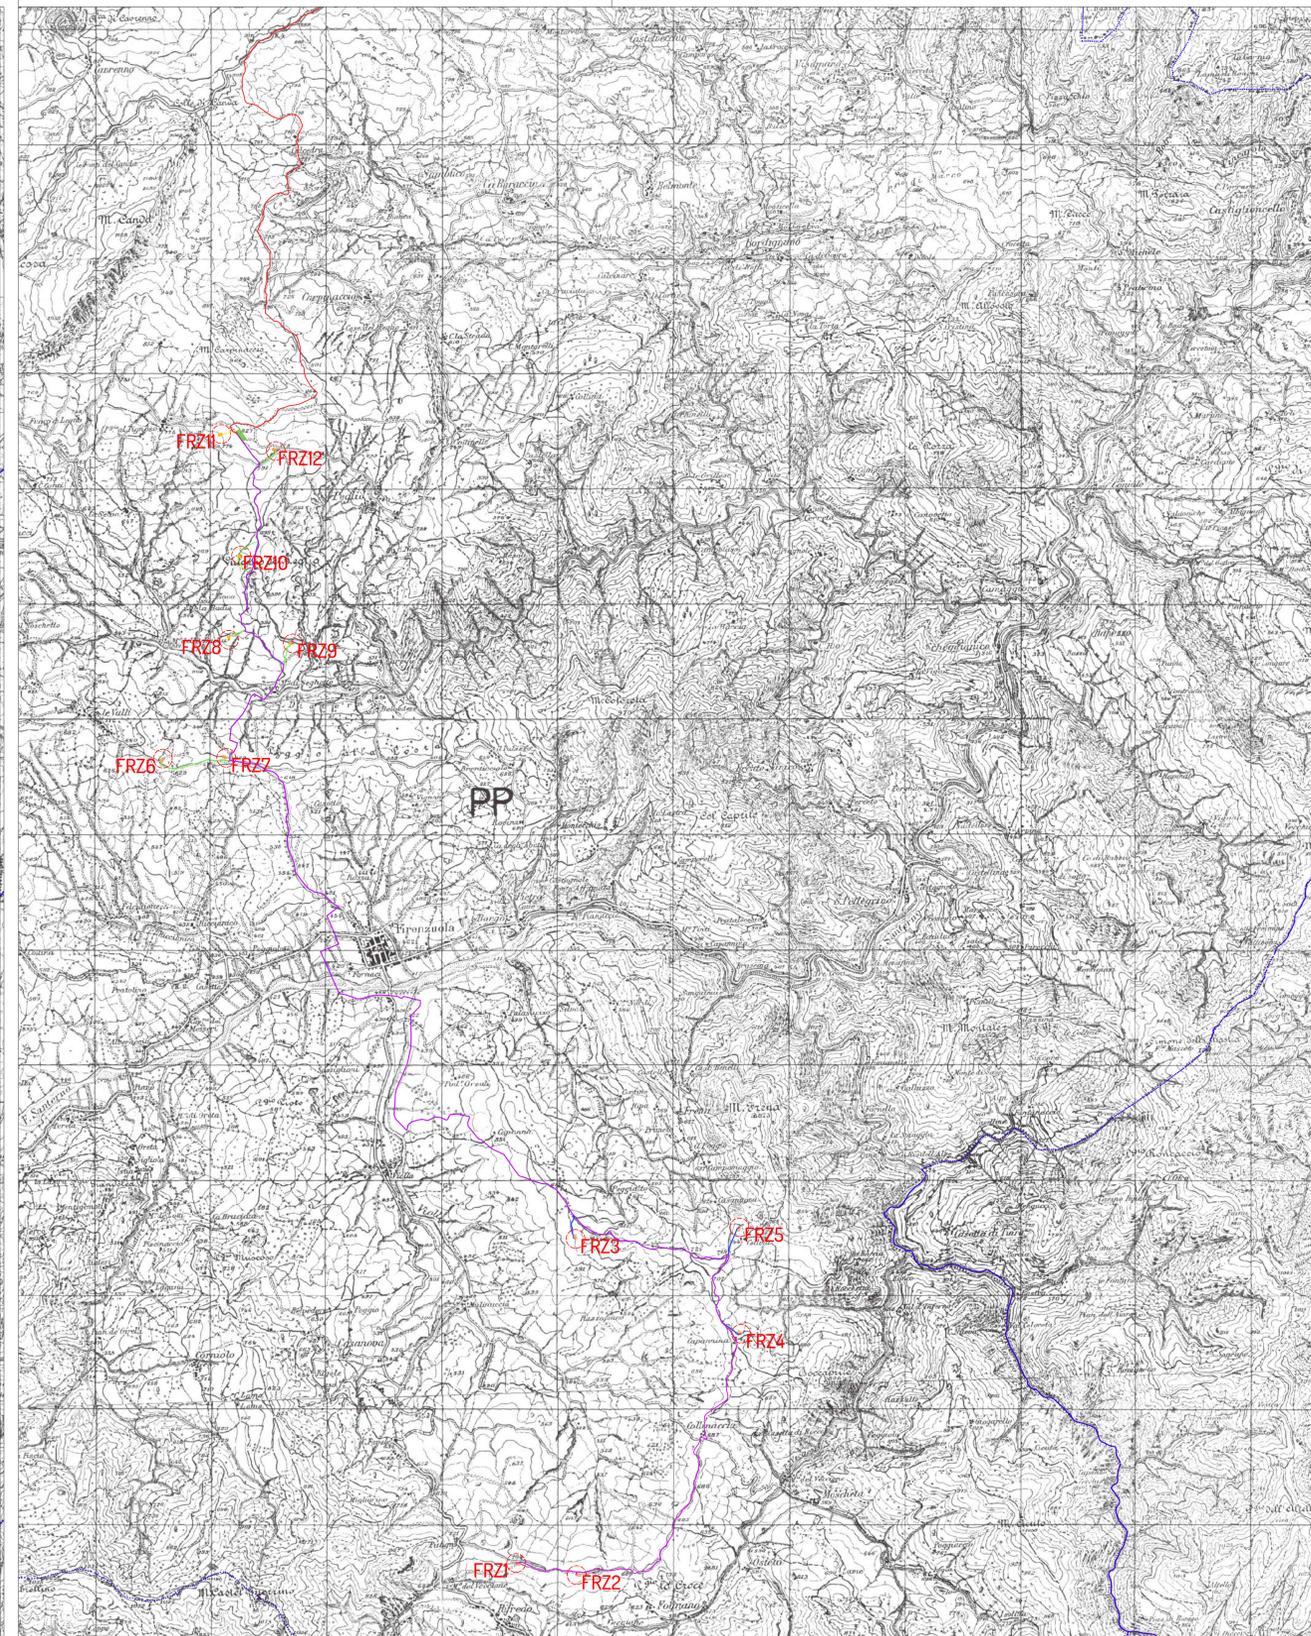

Planimetria IGM ubicazione impianto eolico scala 1:100.000

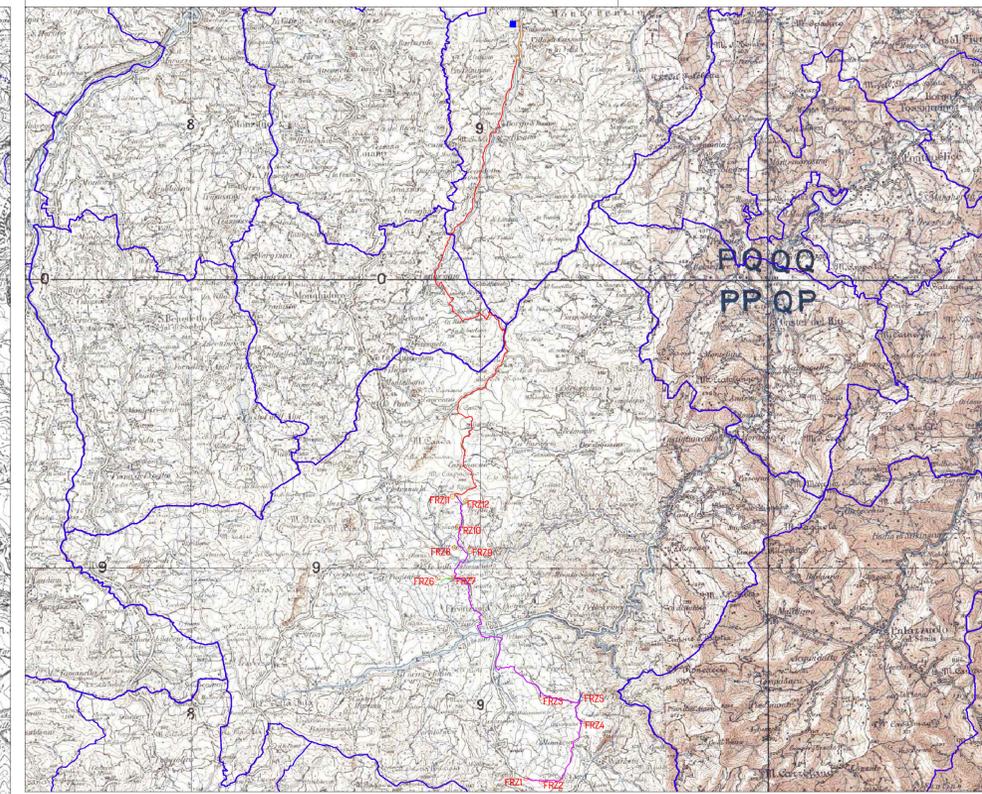

WTG	COORDINATE UTM WGS 84-FUSO 32		Gradi minuti secondi	
	EST	NORD	Lat (N)	Lon (E)
FRZ1	691555.34	4882469.61	44° 4' 13.2944"	11° 23' 31.3697"
FRZ2	692079.12	4882364.50	44° 4' 9.3971"	11° 23' 54.7572"
FRZ3	692069.89	4885287.65	44° 5' 44.0682"	11° 23' 58.9701"
FRZ4	693302.15	4884462.49	44° 5' 15.9893"	11° 25' 14.3933"
FRZ5	693488.85	4885387.84	44° 5' 45.9677"	11° 25' 2.0628"
FRZ6	688498.93	4889463.54	44° 8' 2.6431"	11° 21' 23.9803"
FRZ7	689047.30	4889471.07	44° 8' 2.3775"	11° 21' 47.7479"
FRZ8	689069.26	4890457.10	44° 8' 35.5841"	11° 21' 50.0617"
FRZ9	689622.16	4890466.16	44° 8' 34.6872"	11° 22' 14.8868"
FRZ10	689776.01	4892293.57	44° 8' 59.2882"	11° 21' 55.8907"
FRZ11	688705.39	4892296.00	44° 8' 33.5757"	11° 21' 49.5925"
FRZ12	688479.34	4892338.88	44° 8' 28.5732"	11° 22' 10.4527"

LEGENDA

- Confine comunale
- Aerogeneratore
- Piazzole**
 - Aerogeneratore
 - Piazzola definitiva
- Nuova SE RTN Terna 380/36 kV
- Cabina di raccolta e BESS
- Cabina di vettoramento
- Cavidotti**
 - Cavidotto 36 kV sottocampo 1
 - Cavidotto 36 kV sottocampo 2
 - Cavidotto 36 kV sottocampo 3
 - Cavidotto 36 kV sottocampo 4
 - Cavidotto 36 kV di vettoramento (3 terme) - tratto1
 - Cavidotto 36 kV di vettoramento (2 terme) - tratto2



PROGETTO PER LA REALIZZAZIONE DI UN IMPIANTO PER LA PRODUZIONE DI ENERGIA MEDIANTE LO SFRUTTAMENTO DEL VENTO NEL TERRITORIO COMUNALE DI FIRENZUOLA (FI) LOC. LA BADIA - RAZZUPIANO POTENZA NOMINALE 54 MW

PROGETTO DEFINITIVO - SIA

PROGETTAZIONE E SIA
 Ing. Fabio PACCAPELO
 Ing. Andrea ANCELEINI
 Ing. Antonella Laura GIORDANO
 Ing. Francesco SACCAROLA
COLLABORATORI
 Ing. Micoe NAPOLI
 geom. Rosa CONTINI
 dr. Pietro Paolo LOPETUSO

STUDI SPECIALISTICI
 GEOLOGIA
 geol. Matteo DI CARLO
 VINCA E STUDIO FAUNISTICO
 dr. Luigi Ruffino LUPPO
 STUDIO BOTANICO VEGETAZIONALE E
 PEDO-AGRONOMICO
 dr. Gianfranco GIUFFRIDA
 ARCHEOLOGIA
 NOSTOI S.R.L.

INTERVENTI DI COMPENSAZIONE E VALORIZZAZIONE
 arch. Gaetano FORNARELLI
 arch. Andrea GIUFFRIDA

PD. EG.1 INQUADRAMENTO E RELIEVO

EG.1.1 Inquadramento impianto eolico su IGM

REV.	DATA	DESCRIZIONE
00	04/24	1ª emissione

Scala 1:25.000 - 1:100.000

