
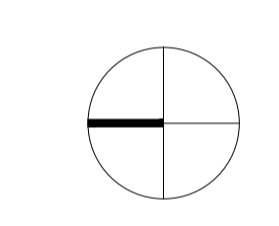


WTO	COORDINATE UTM WGS 84-FUSO 32	Drati metri s.m.s.l.		
EST	NORD	Lat (D)	Lon (D)	
FR21	895535,34	4882469,69	44° 4' 13,2844"	11° 23' 3,3687"
FR22	895579,05	4882564,59	44° 4' 13,2811"	11° 23' 34,7927"
FR23	895619,89	4882675,65	44° 4' 14,6982"	11° 23' 58,7197"
FR24	895652,65	4884462,49	44° 5' 15,8893"	11° 25' 14,9387"
FR25	893488,85	4885387,84	44° 5' 45,9677"	11° 25' 236,28"
FR26	893489,93	4884945,24	44° 5' 23,6247"	11° 25' 233,8087"
FR27	893474,70	4884970,07	44° 5' 23,5795"	11° 25' 42,7479"
FR28	895049,20	4895497,70	44° 6' 35,5844"	11° 27' 50,0407"
FR29	895029,95	4895469,18	44° 6' 34,0672"	11° 27' 4,3688"
FR30	895076,01	4895509,07	44° 6' 53,8262"	11° 27' 53,8197"
FR31	895016,93	4895591,06	44° 6' 33,5579"	11° 27' 49,5265"
FR32	895475,34	4897598,88	44° 6' 28,3762"	11° 27' 19,4527"

- LEGENDA**
- FRZXX**
Aerogeneratore
 - Piazzole**
Aerogeneratore
Piazzola definitiva
 - Piazzola temporanea**
 - Viabilità definitiva**
 - Nuova SE RTN Terna 380/36 kV**
 - Cabina di raccolta e BESS**
 - Cabina di vettoriamento**
 - Cavidotti**
 - Cavidotto 36 kV sottocampo 1**
 - Cavidotto 36 kV sottocampo 2**
 - Cavidotto 36 kV sottocampo 3**
 - Cavidotto 36 kV sottocampo 4**
 - Cavidotto 36 kV di vettoriamento (3 terme) - tratto1**
 - Cavidotto 36 kV di vettoriamento (2 terme) - tratto2**

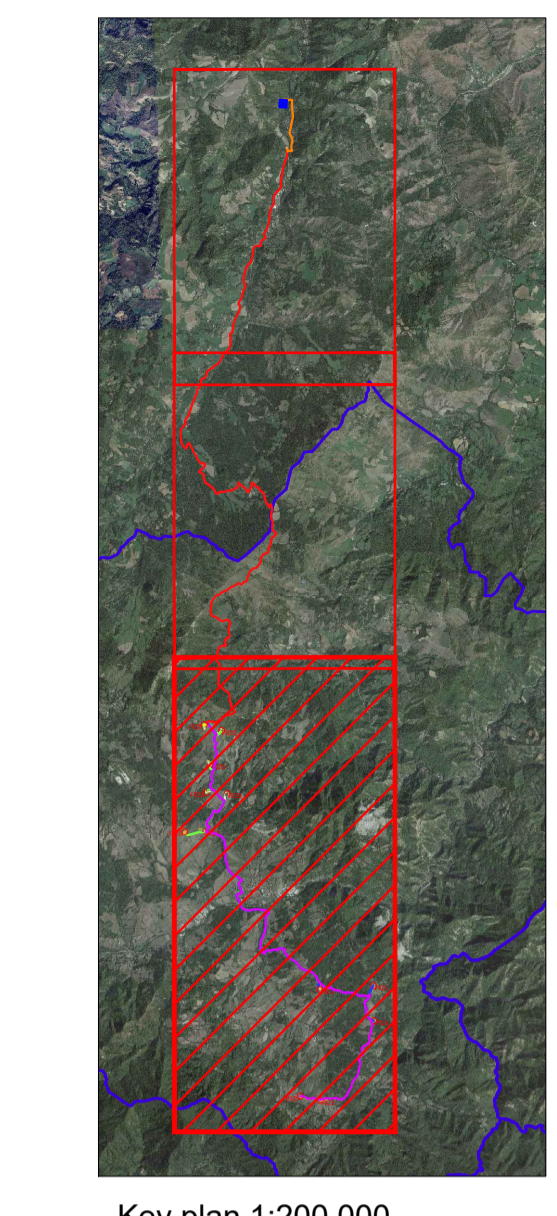

PROGETTO PER LA REALIZZAZIONE DI UN IMPIANTO PER LA PRODUZIONE DI ENERGIA MEDIANTE LO SFRUTTAMENTO DEL VENTO NEL TERRITORIO COMUNALE DI FIRENZUOLA (FI) LOC. LA BADIA - RAZZOPIANO POTENZA NOMINALE 54 MW

PROGETTO DEFINITIVO - SIA

PROGETTAZIONE E SIA
 Ing. Fabio PACCAROLO
 Ing. Andrea ANGELELLI
 Ing. Antonella Laura GIORDANO
 Ing. Francesca SACCAROLA
COLLABORATORI
 Ing. Michela NAPOLI
 geom. Rosa CONTINI
 dr. Pietro Paolo LOPETUSO

STUDI SPECIALISTICI
GEOLOGIA
 geol. MARIO DI CARLO
 VINCA E STUDIO FAIBASTICO
 dr. Luigi Raffaele LUPO
STUDIO BIOTANICO VEGETAZIONALE E PEDO-AGRONOMICO
 dr. Gianfranco GIUFFRIDA
 ARCHEOLOGIA
 NOSTO S.R.L.

INTERVENTI DI COMPENSAZIONE E VALORIZZAZIONE
 arch. Gaetano FORMARELLI
 arch. Andrea GIUFFRIDA

REV.	DATA	DESCRIZIONE
00	04/24	1ª emissione

PD.EG.1 INQUADRAMENTO E RILEVO
 EG.1.2.1 Inquadramento impianto eolico su CTR (1/3)
 Scala 1:10.000

