
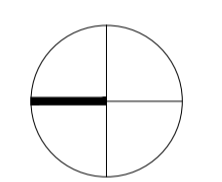


| WID | EST | NORD | Lat (N) | Lon (E) |
|------|----------|-----------|----------------|------------------|
| FR21 | 89555.34 | 488249.69 | 44° 4' 13.284" | 11° 23' 3.3637" |
| FR22 | 89579.12 | 488254.59 | 44° 4' 13.281" | 11° 23' 34.792" |
| FR23 | 89599.89 | 488267.65 | 44° 4' 14.692" | 11° 23' 54.719" |
| FR24 | 89592.61 | 488442.49 | 44° 5' 15.893" | 11° 25' 14.397" |
| FR25 | 89348.85 | 488387.84 | 44° 5' 45.977" | 11° 25' 236.29" |
| FR26 | 88849.51 | 488443.24 | 44° 5' 23.247" | 11° 25' 23.903" |
| FR27 | 88947.70 | 488507.02 | 44° 5' 23.975" | 11° 25' 42.7479" |
| FR28 | 88949.26 | 488549.79 | 44° 5' 35.844" | 11° 25' 50.007" |
| FR29 | 88812.91 | 488549.18 | 44° 5' 34.972" | 11° 25' 44.9889" |
| FR30 | 88976.01 | 488259.97 | 44° 5' 33.282" | 11° 25' 53.897" |
| FR31 | 88945.30 | 488291.06 | 44° 5' 33.557" | 11° 25' 49.025" |
| FR32 | 89347.34 | 488738.88 | 44° 5' 28.372" | 11° 25' 19.432" |

LEGENDA

- **FRXX**
Aerogeneratore
- Piazzole
Aerogeneratore
Piazzola definitiva
- Piazzola temporanea
- Viabilità definitiva
- Nuova SE RTN Tema 380/36 kV
- Cabina di raccolta e BESS
- Cabina di vettoriamento
- Cavidotti**
- Cavidotto 36 kV sottocampo 1
- Cavidotto 36 kV sottocampo 2
- Cavidotto 36 kV sottocampo 3
- Cavidotto 36 kV sottocampo 4
- Cavidotto 36 kV di vettoriamento (3 terme) - tratto1
- Cavidotto 36 kV di vettoriamento (2 terme) - tratto2

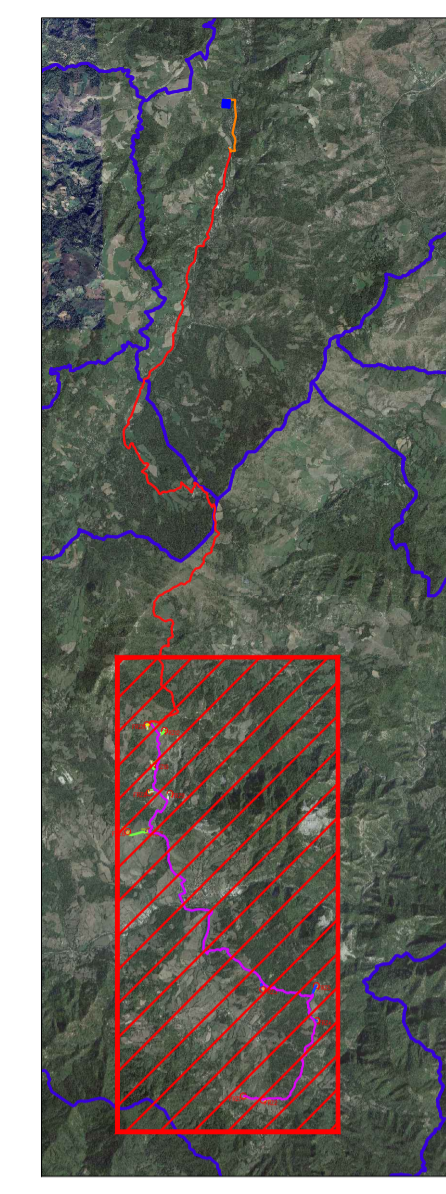

PROGETTO PER LA REALIZZAZIONE DI UN IMPIANTO PER LA PRODUZIONE DI ENERGIA MEDIANTE LO SFRUTTAMENTO DEL VENTO NEL TERRITORIO COMUNALE DI FIRENZUOLA (FI) LOC. LA BADIA - RAZZOPIANO POTENZA NOMINALE 54 MW

PROGETTO DEFINITIVO - SIA

PROGETTAZIONE E SIA
 Ing. Fabio PACCIARELLI
 Ing. Andrea ANGELELLI
 Ing. Antonella Laura GIORDANO
 Ing. Francesca SACCAROLA
 COLLABORATORI
 Ing. Michela NAPOLI
 geom. Rosa CONTINI
 dr. Pietro Paolo LOPETUSO

STUDI SPECIALISTICI
 GEOLOGIA
 geol. Matteo DI CARLO
 VINCA E STUDIO PALEONTOLOGICO
 dr. Luigi Raffaele LUPO
 STUDIO BIOFISICO VEGETAZIONALE E
 PEDO-AGRONOMICO
 dr. Gianfranco GUFRIDA
 ARCHEOLOGIA
 NOSTO S.R.L.

INTERVENTI DI COMPENSAZIONE E VALORIZZAZIONE
 arch. Gaetano FORMARELLI
 arch. Andrea GUFRIDA

| REV. | DATA | DESCRIZIONE |
|------|-------|--------------|
| 00 | 04/24 | 1ª emissione |

PD. EG. 1 INQUADRAMENTO E RILEVO
 EG. 1.4.1 Inquadramento impianto eolico su catastale (1/2)
 Scala 1:10.000

