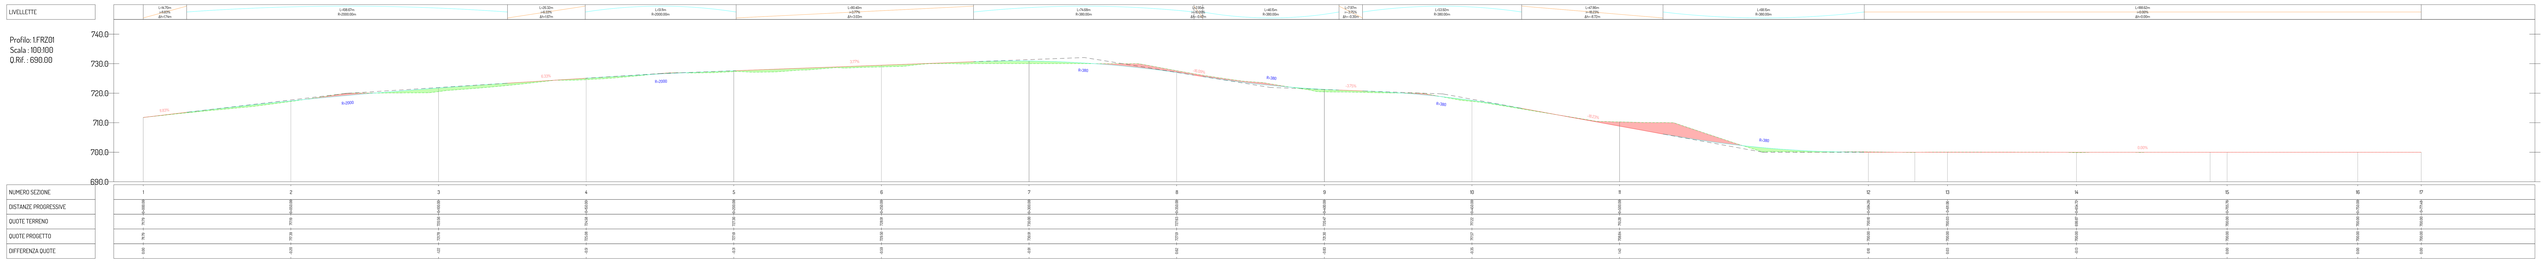

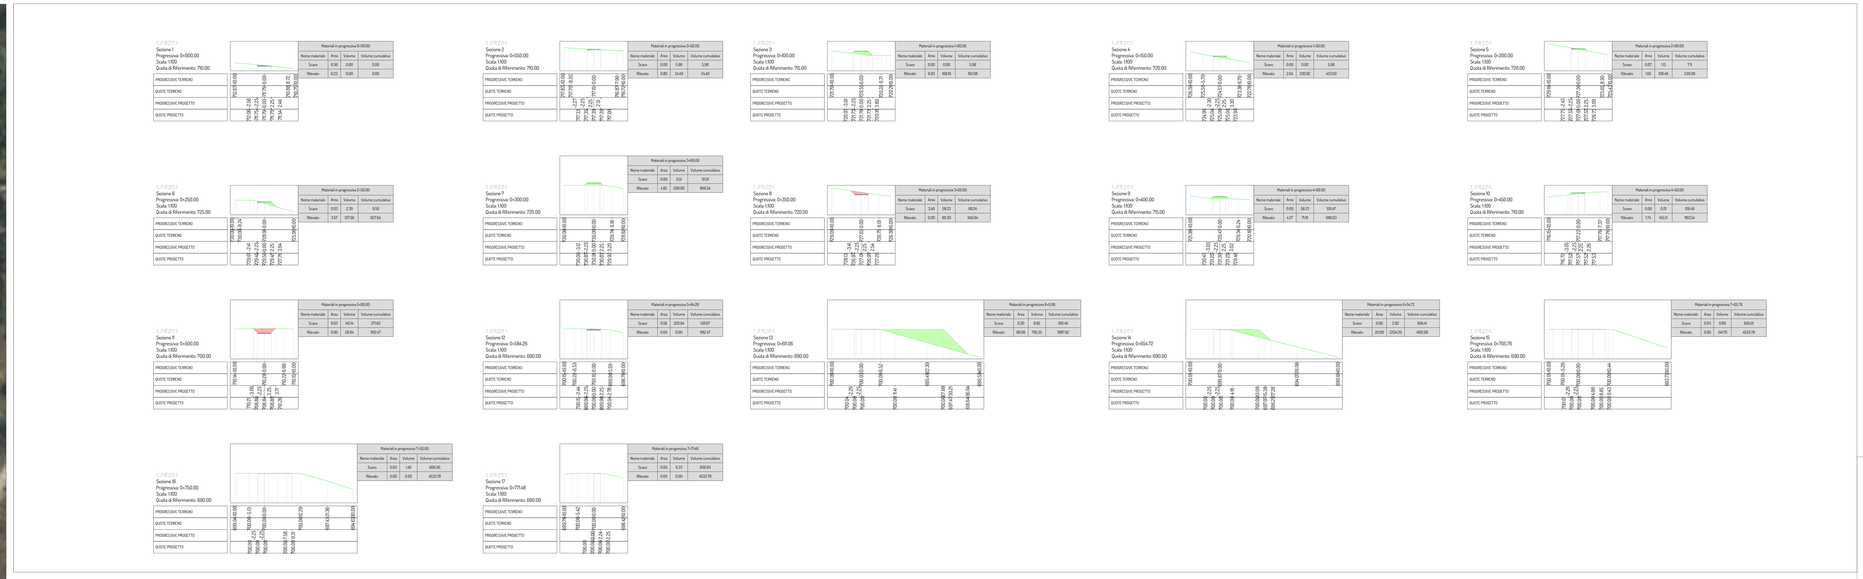

LEGENDA PROFILO

- Area di sterro
- Area di riporto
- Profilo terreno
- Profilo progetto

LEGENDA SEZIONI

- Area di sterro
- Area di riporto
- Sezione terreno
- Sezione progetto

LEGENDA PLANIMETRIA

- Area di sterro
- Area di riporto
- Reticolo idrografico

PROGETTO PER LA REALIZZAZIONE DI UN IMPIANTO PER LA PRODUZIONE DI ENERGIA MEDIANTE LO SFRUTTAMENTO DEL VENTO NEL TERRITORIO COMUNALE DI FIRENZUOLA (FI) LOC. LA BADIA - RAZZOPIANO POTENZA NOMINALE 54 MW

PROGETTO DEFINITIVO - SIA

PROGETTAZIONE E SIA
ing. Fabio PACCAPELO
ing. Andrea ANTIGLIA
ing. Antonello Laura GIORDANO
ing. Francesca SACCAROLA
COLLABORATORI
ing. Giulio MONTRONE
geom. Rosa Contini
dr. Pietro Paolo Lopetuso

STUDI SPECIALISTICI
GEOLOGIA
geol. Vincenzo DI CARLO
VINCA, E STUDIO FAUNISTICO
dr. Luigi Raffaele LUPO
STUDIO PAESAGGISTICO AMBIENTALE E PEDO-AGRONOMICO
dr. Gianfranco GIUFFRIDA
ARCHEOLOGIA
INSITOS S.R.L.

INTERVENTI DI COMPENSAZIONE E VALORIZZAZIONE
arch. Gaetano FORNARELLI
arch. Andrea GIUFFRIDA

PD.EG. ELABORATI GRAFICI

EG.2.6.1 Viabilità e piazzola FRZ01 - profilo e sezioni

Scala 1:500

REV.	DATA	DESCRIZIONE
00	GIUGNO	1° emissione