DETTAGLIO SOGLIA INGRESSO
SCALA 1:10

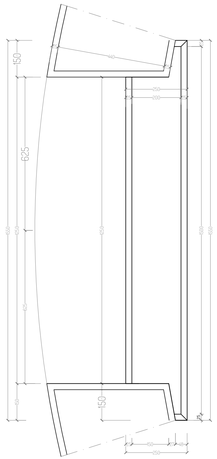

PIANTA FONDAZIONE
SCALA 1:100

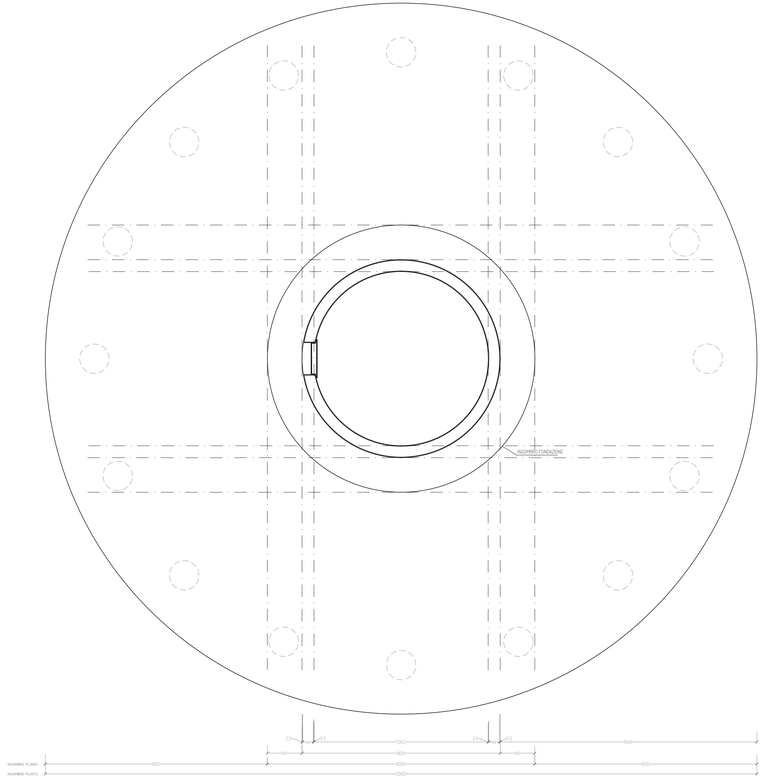

DISPOSIZIONE ANCHOR CAGE
SCALA 1:100

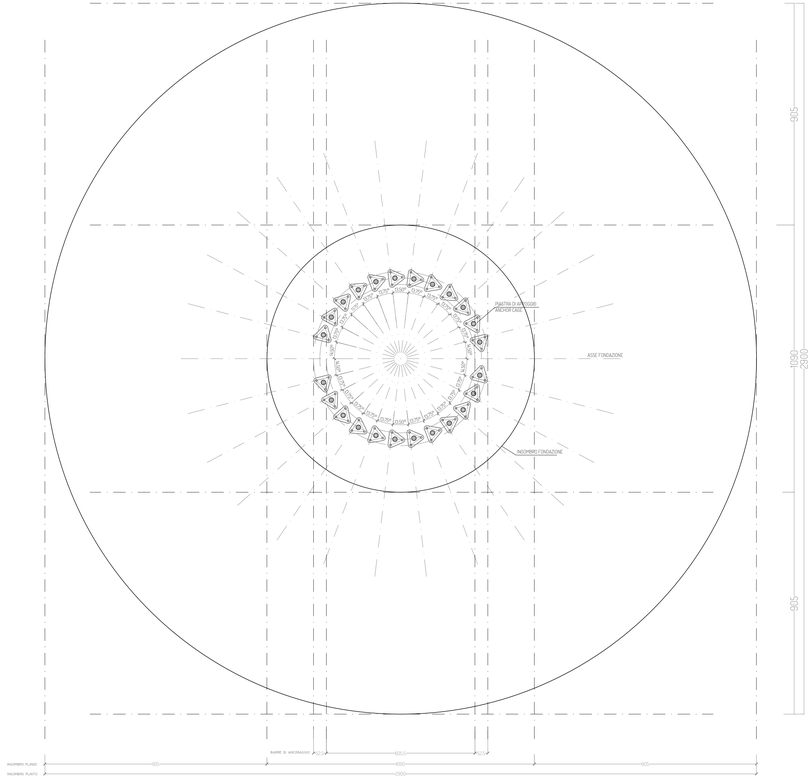

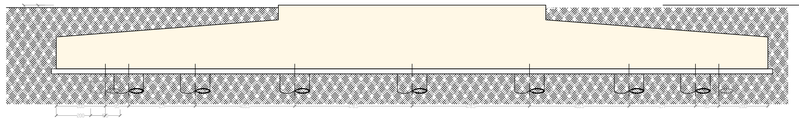

SEZIONE
SCALA 1:100

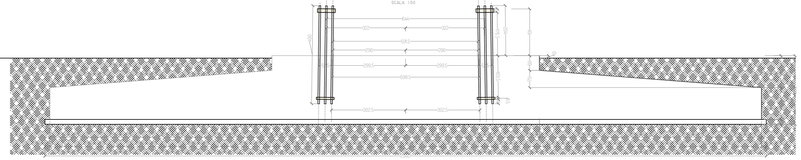

PIASTRA DI ANCORAGGIO IN FONDAZIONE
SCALA 1:10

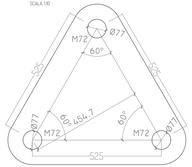

PIASTRA DI ANCORAGGIO
SCALA 1:10

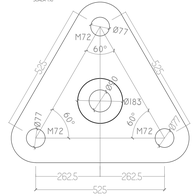

PROGETTO PER LA REALIZZAZIONE DI UN IMPIANTO PER LA PRODUZIONE DI ENERGIA MEDIANTE LO SFRUTTAMENTO DEL VENTO NEL TERRITORIO COMUNALE DI FIRENZUOLA (FI) LOC. LA BADIA - RAZZOPIANO POTENZA NOMINALE 54 MW

PROGETTO DEFINITIVO - SIA

PROGETTAZIONE E SIA

ing. Fabio PACCAPELO
ing. Andrea ANGELINI
ing. Antonella Laura GIORDANO
ing. Francesca SACCAROLA

COLLABORATORI

ing. Michea NAPOLI
geom. Rosa CONTINI
dr. Pietro Paolo LOPETUSO

STUDI SPECIALISTICI

GEOLOGIA
geol. Matteo DI CARLO

VINCA E STUDIO FAUNISTICO
dr. Luigi Raffaele LUPO

STUDIO BOTANICO VEGETAZIONALE E PEDO-AGRONOMICO
dr. Gianfranco GIUFFRIDA

ARCHEOLOGIA
NÔSTOI S.R.L.

INTERVENTI DI COMPENSAZIONE E VALORIZZAZIONE

arch. Gaetano FORNARELLI
arch. Andrea GIUFFRIDA

PD.EG.4 FONDAZIONI WTG

EG.4.2 Schema plinto - Carpenteria

Scala 1:100 - 1:10

REV.	DATA	DESCRIZIONE
00	04/24	1ª emissione

Firmato digitalmente da:
Alessandro Fabbri
Firmato il 24/04/2024 14:39
Serial#: Certificato: 1929235
Valido dal 18/07/2022 al 18/07/2025
Multicert Qualified Remote OpenTrust CA