



**Peridot Solar**  
GREEN ENERGY SOLUTIONS

Progettazione definitiva finalizzata all'autorizzazione di una centrale di energia rinnovabile e delle relative opere di connessione denominata "Caltagirone 2", costituita da un impianto Agrivoltaico accoppiato ad un sistema di accumulo di energia, di potenza complessiva pari a 127,2164 MW [DC] (di cui 86,400 MW di Agrivoltaico) e potenza in immissione pari a 106,81 MW [AC] (di cui 72,00 MW impianto Agrivoltaico e 34,81 MW sistema di accumulo). La centrale sarà realizzata in c.da Bosco di Mezzo nel comune di Caltagirone (CT) – Sicilia.



Capogruppo Mandataria

**ITALCONSULT**

ITALCONSULT S.p.A.  
Via di Villa Ricotti 20  
00161 Roma

Resp. integrazione tra le prestazioni specialistiche:  
**Ing. Giovanni Mondello**

Project Manager:  
**Ing. Gabriele De Rulli**

Aspetti Autorizzativi:  
**Ing. Alessandro Artuso**

Proponente

**PERIDOT SOLAR YELLOW S.r.l.**

Via Alberico Albricci, 7 - 20122 Milano

Investitore agricolo superintensivo

**OXY CAPITAL ADVISORS S.r.l.**

Via A. Bertani, 6 - 20154 Milano



STUDIO ALTIERI S.p.A.  
Via Colleoni 56-58  
36016 Thiene, Italia

Aspetti Ambientali:  
**Ing. Laura Dalla Valle**

Resp. parte impiantistica:  
**Ing. Umberto Lisa**

Archeologo:  
**Dott.sa Elisabetta Tramontana**

Committente: Peridot Solar Italy s.r.l.  
**Dott. Andrea Urzi**

Agronomo:  
**Dott. Salvatore Puleri**

Geologo:  
**Dott. Carlo Cibella**

Acustica:  
**Ing. Alessandro Infantino**



TITOLO DOCUMENTO:

**IMPIANTI ELETTRICI**


SCALA: 1:2.000

PLANIMETRIA DELLE INTERFERENZE 1 di 8

CODICE: 

C451	CT2	D	EL	1033	r00
Commissa	Sito	Fase	Disciplina	Numero	Revisione

Revisione	Data	Motivo	Redatto	Controllato	Approvato
00	21.03.2024	EMISSIONE	F.R.	G.C.	U.L.

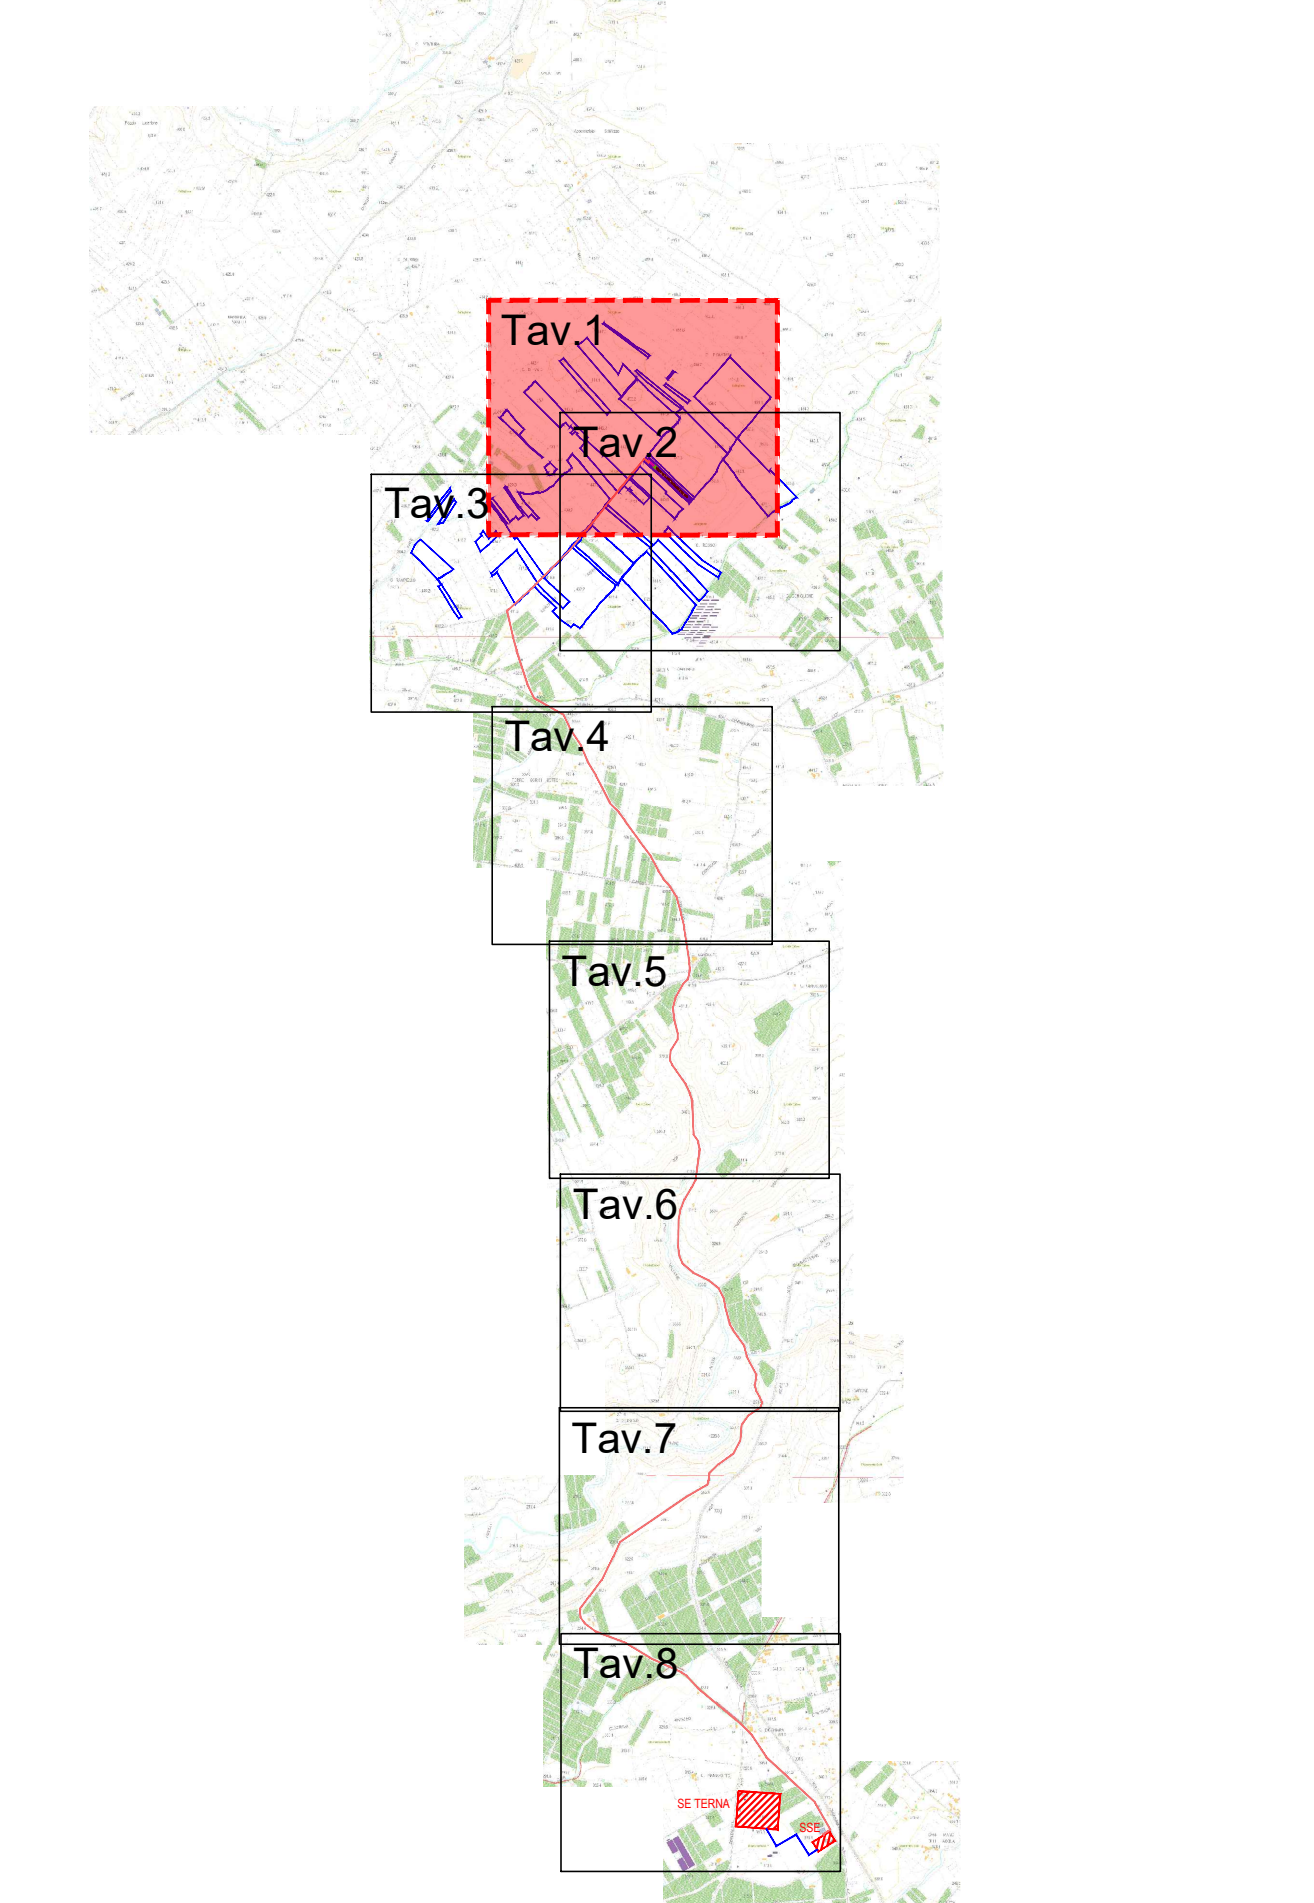

### Legenda

- STRADA
- TRACCIATO MT DA STAZIONE TERNA A CABINA GENERALE
- CABINA DI ACCUMULO MT/BT
- CABINA GENERALE / RACCOLTA MT/BT

### Legenda interferenze

- Corso d'acqua
- Elettrodotto aereo
- Metanodotto interrato



**Peridot Solar**  
GREEN ENERGY SOLUTIONS

**OXY CAPITAL ADVISORS**

Capogruppo Mandataria  
**ITALCONSULT**

Proponente  
**PERIDOT SOLAR YELLOW S.r.l.**  
Via Albertoni, 7 - 20122 Milano

Investitore agricolo superintensivo  
**OXY CAPITAL ADVISORS S.r.l.**  
Via A. Bertani, 6 - 20154 Milano

**STUDIO ALTIERI**  
STUDIO ALTIERI S.p.A.  
Via Cavour, 10/12

Aspetti Ambientali:  
Ing. Laura Dalla Valle

Aspetti impiantistici:  
Ing. Umberto Lusa

Architettura:  
Dott.ssa Elisabetta Tramontana

Comitente: Peridot Solar Italy s.r.l.  
Dott. Andrea Utri

Approvato:  
Dott. Salvatore Puteri

Geologo:  
Dott. Carlo Cibella

Acustica:  
Ing. Alessandro Infantino

TITOLO DOCUMENTO: IMPIANTI ELETTRICI  
PLANIMETRIA DELLE INTERFERENZE 1 di 8

CODICE: C451 CT2 0 EL 1033 T00

Revisione	Data	Metrica	Elaborato	Verificato	Approvato
01	21.03.2024	EMMISSIONE			

