


CAVIDOTTO 150 kV

Sezione A-A

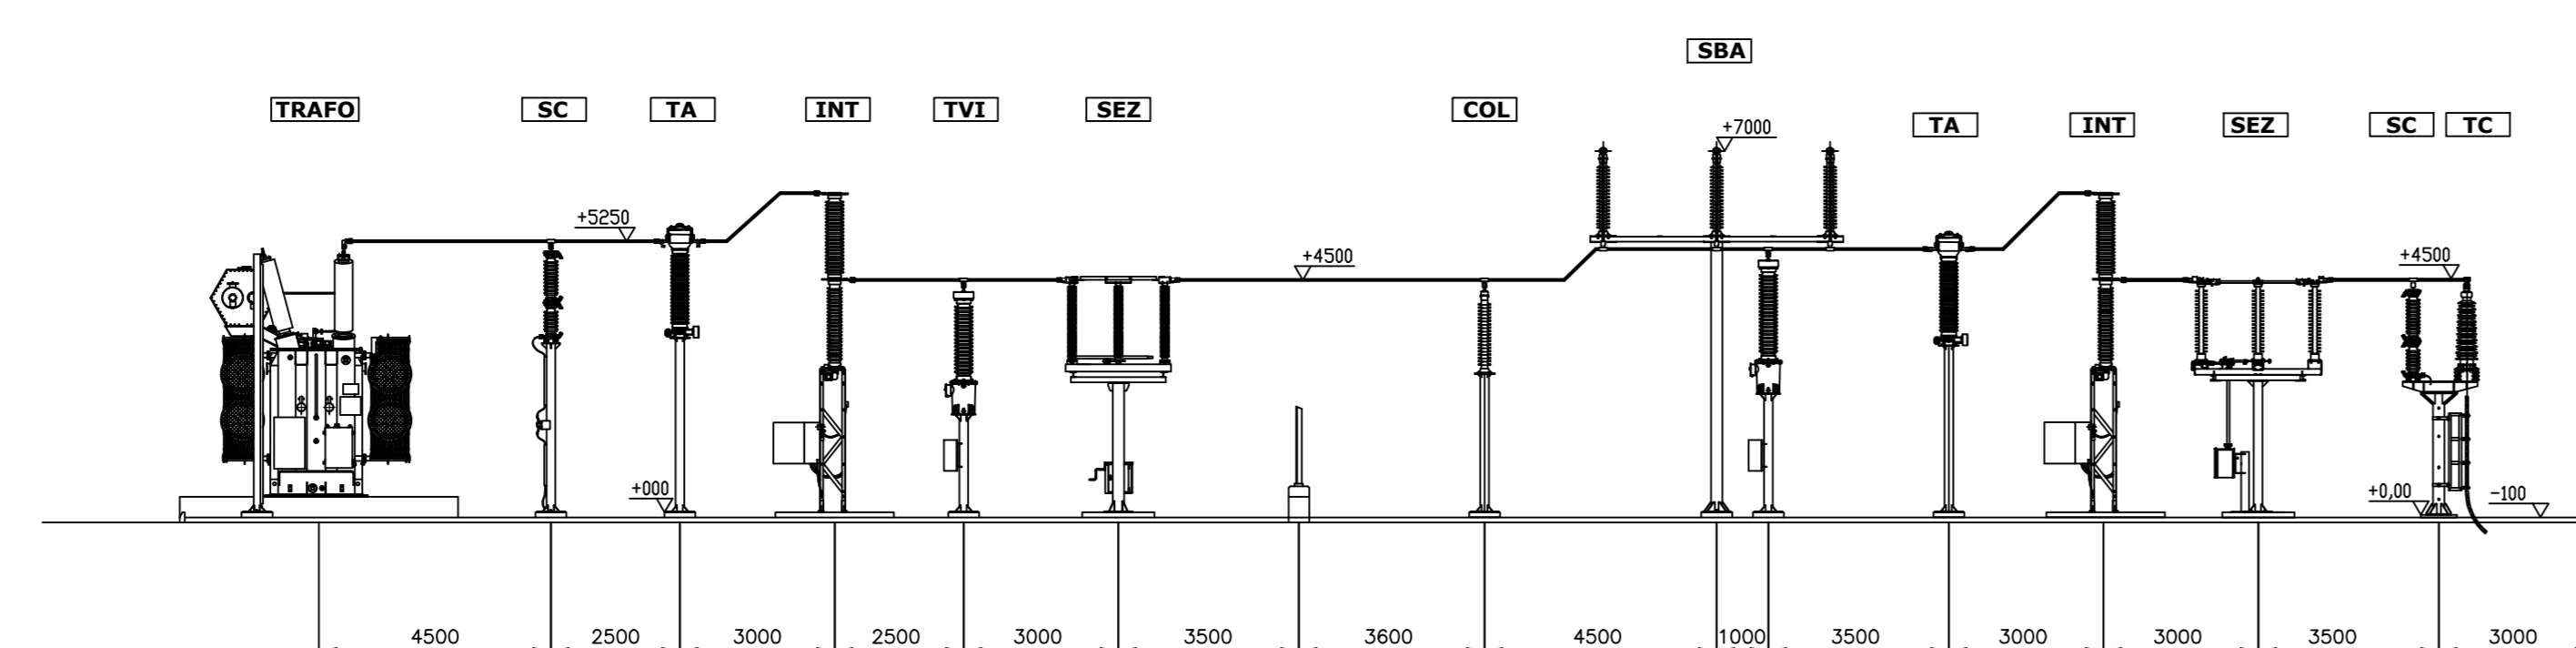

- LEGENDA**
- TRAFO: traformatore MT/AT
  - TVI: Trasformatori di Tensione Induttivi
  - TA: Trasformatori Amperometrici
  - INT: Interruttore tripolare
  - SEZ: Sezionatore orizzontale
  - TVC: Trasformatori di Tensione Capacitivi
  - SBA: Sbarre
  - COL: Colonnino

Regione Sicilia

Comune di Sambuca di Sicilia

Comune di Contessa Entellina

Comune di Santa Margherita di Belice

Comittente: **Eni Plenitude Technical Services S.r.l.**  
Via Diomina, 1200  
47522 Cesena (FC) - Italy  
Tel. centralino +39 0547 317199  
eniplenitude.com

plenuD

Documento: **PROGETTO DEFINITIVO**

Titolo del Progetto: **PARCO EOLICO "SAMBUCA"**

Elaborato: **Planimetria e sezione SET utente**

PROGETTO	DISCIPLINA	AMBITO	TIPO ELABORATO	PROGRESSIVO	SCALA
W-SAM	E	SE	DT	04	-

NOME FILE: W-SAM-E-SE-DT-04\_Planimetria e sezione SET utente

Progettazione: **Ing. Raffaele Ciotola**

Rev.	Data Revisione	Descrizione Revisione	Prodotto	Controllato	Approvato
00	SETTEMBRE 2022	PRIMA EMISSIONE	CIOTOLA	GEMSA	ENI PLENITUDE