


SAN_BEL_Foglio N.38

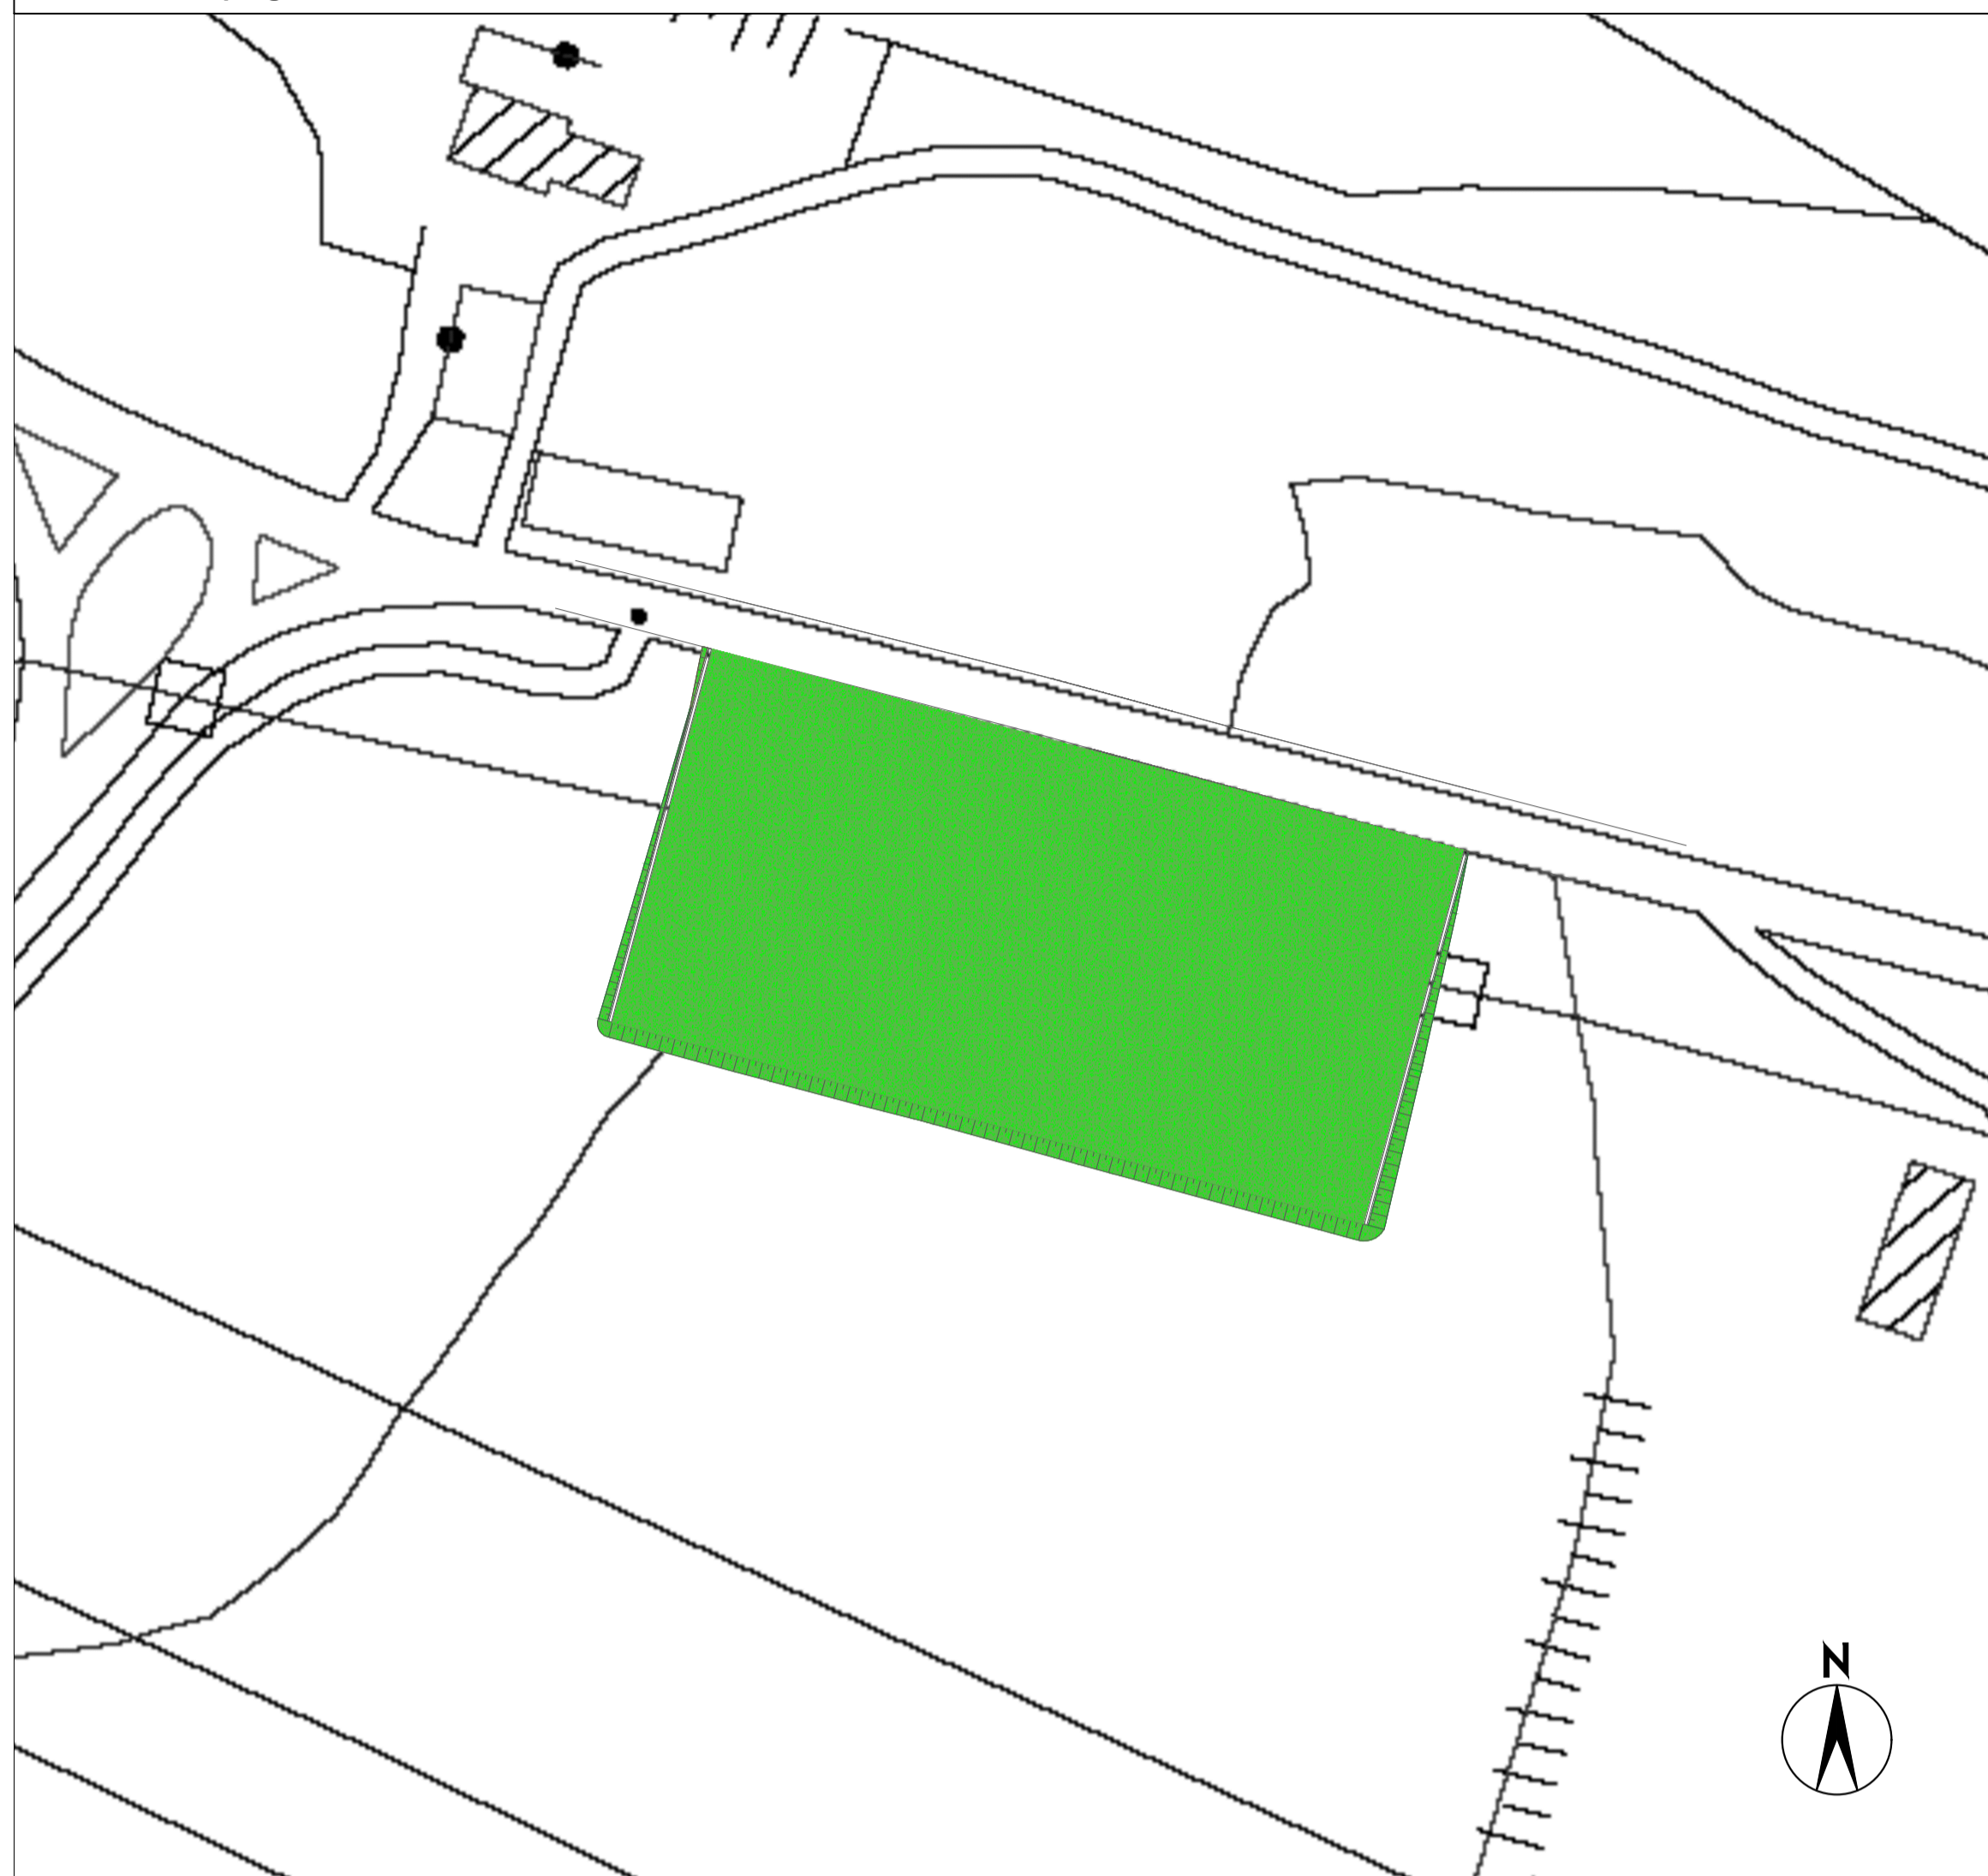


Area Cantiere

SAN_BEL_Foglio N.45

Santa Margherita di Belice (AG)
Foglio di mappa n°45
Particella 2

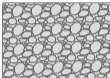

LEGENDA

-  Aree in misto stabilizzato
-  Aree rinverdite
-  Confine fogli di mappa



Committente:



Eni Plenitude Technical Services S.r.l.
Via Dismano, 1280
47522 Cesena (FC) - Italy
Tel. centralino +39 0547 317199
eniplenitude.com

Documento:

PROGETTO DEFINITIVO

Titolo del Progetto:

PARCO EOLICO "SAMBUCA"

Elaborato:

Planimetria di progetto area cantiere

PROGETTO	DISCIPLINA	AMBITO	TIPO ELABORATO	PROGRESSIVO	SCALA
W-SAM	P	AC	PP	01	1:1.000

NOME FILE: W-SAM-P-AC-PP-01_Planimetria di progetto area cantiere

Progettazione:



Ing. Saverio Pagliuso

Ing. Mario Francesco Perri

Ing. Giorgio Salatino

Rev.	Data Revisione	Descrizione Revisione	Redatto	Controllato	Approvato
00	SETTEMBRE 2023	PRIMA EMISSIONE	GEMSA	GEMSA	ENI PLENITUDE