


LEGENDA

RETINO SIMBOLO	DESCRIZIONE
	Aerogeneratore
	Viabilità nuova/da adeguare
	Allargamenti viabilità esistente
	Area SET
	Cavidotto
	Cavo AT
	Stazione Elettrica
	Area di Sorvolo
	Scavo provvisorio per quota d'imposta fondazione
	Confine Foglio Catastale
	Area posa pale
	Fossi
	Area Cantiere

CON_ENT_Foglio XX: Comune di Contessa Entellina Foglio di Mappa n. XX
 MEN_Foglio XX: Comune di Menfi Foglio di Mappa n. XX
 SAM_Foglio XX: Comune di Sambuca di Sicilia_Foglio di Mappa n. XX
 SAN_BEL_Foglio XX: Comune di Santa Margherita Belice_Foglio di Mappa n. XX

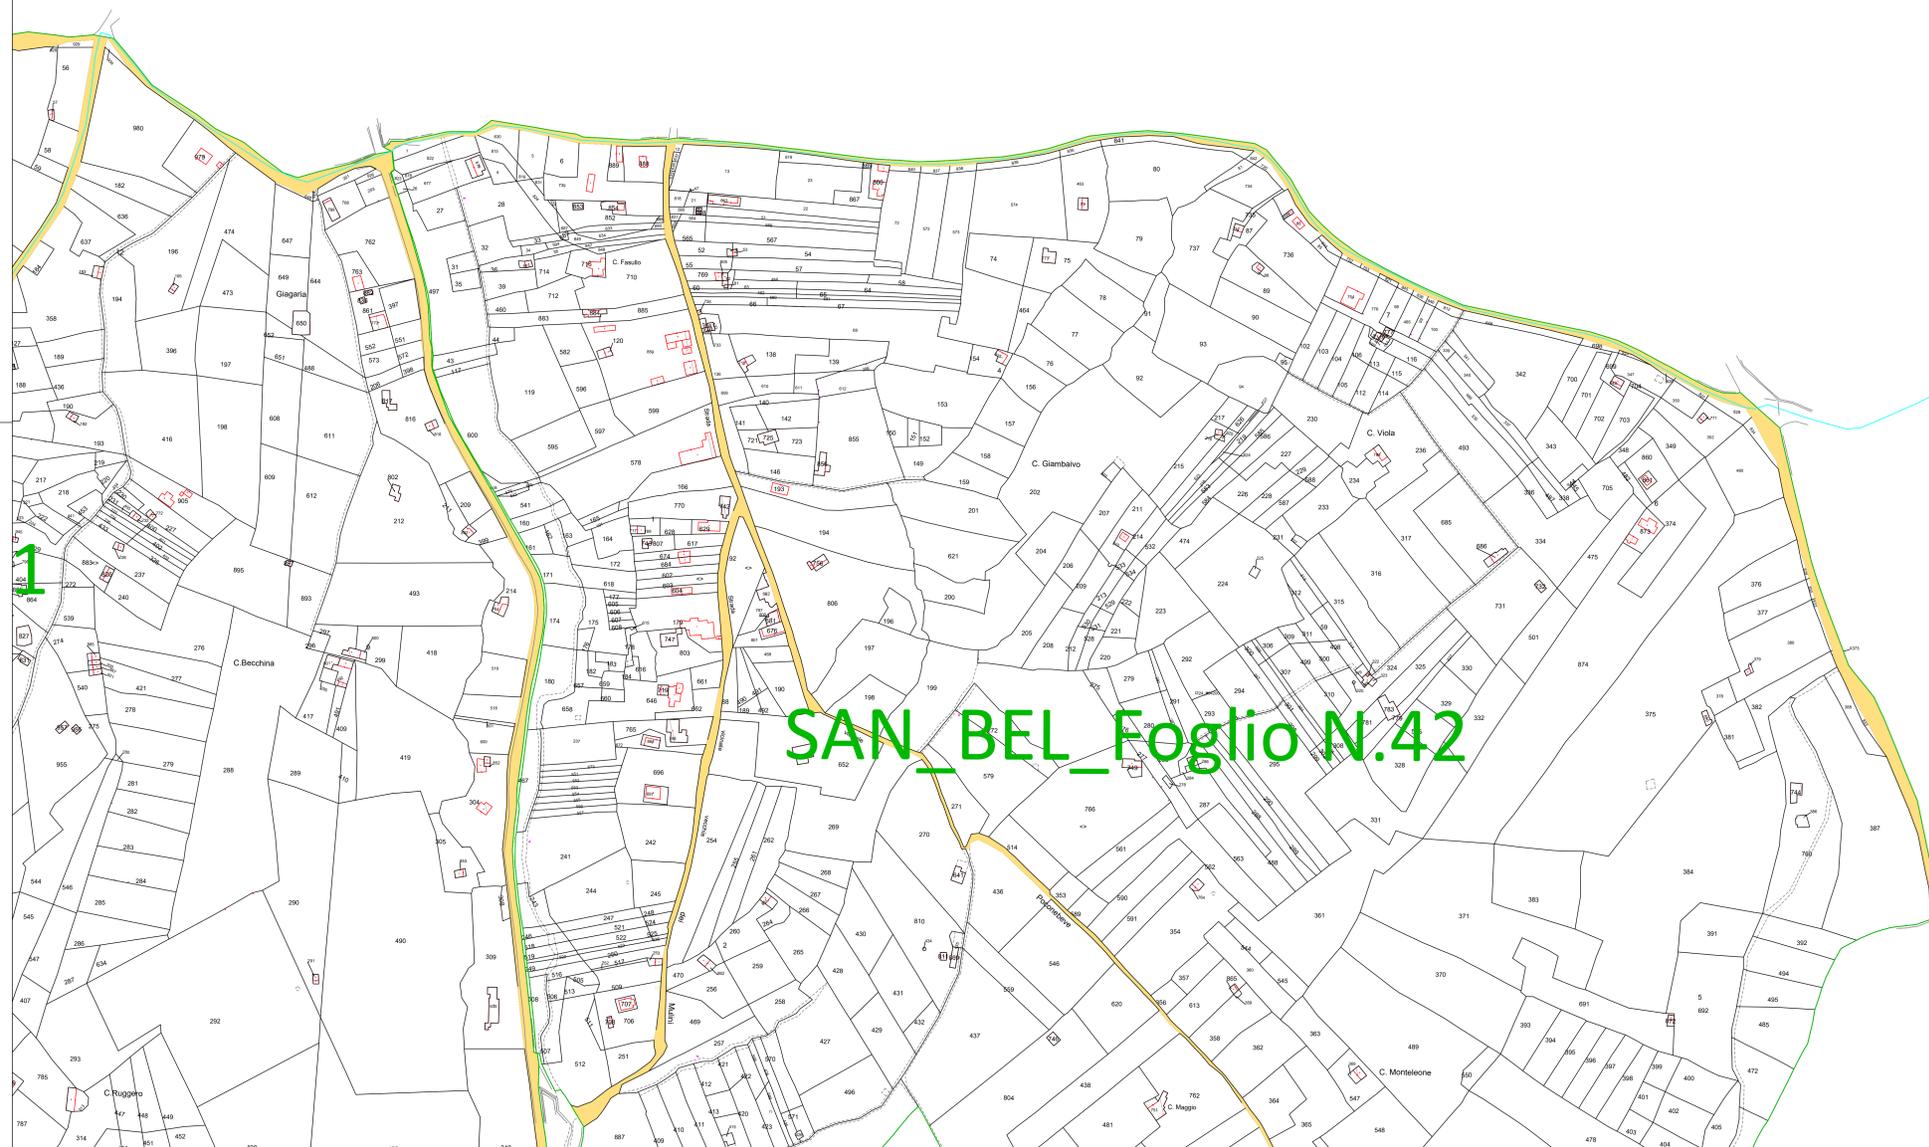

Comitato: Eni Plenitude Technical Services S.r.l. Via Giomano, 1020 47522 Cesena (FC) - Italy Tel. centralino +39 0547 3117199 eniplenitude.com					
Documento: PROGETTO DEFINITIVO					
Titolo del Progetto: PARCO EOLICO "SAMBUCA"					
Elaborato: Planimetrie catastali_Tav 07					
PROGETTO	DISCIPLINA	AMBITO	TIPO ELABORATO	PROGRESSIVO	SCALA
W-SAM	P	CE	PC	07	1:2000
NOME FILE: W-SAM-P-CE-PC-07_Planimetrie catastali_Tav 07					
Progettazione: Ing. Saverio Pagliuso Ing. Mario Francesco Perri Ing. Giorgio Salatino					
Rev:	Data Revisione	Descrizione Revisione	Redatto	Controllato	Approvato
00	SETTEMBRE 2023	PRIMA EMISSIONE	GEMSA	GEMSA	ENI PLENITUDE

