


CON_ENT_Foglio N.20

CON_ENT_Foglio N.30

Key-Map Scala 1:100.000

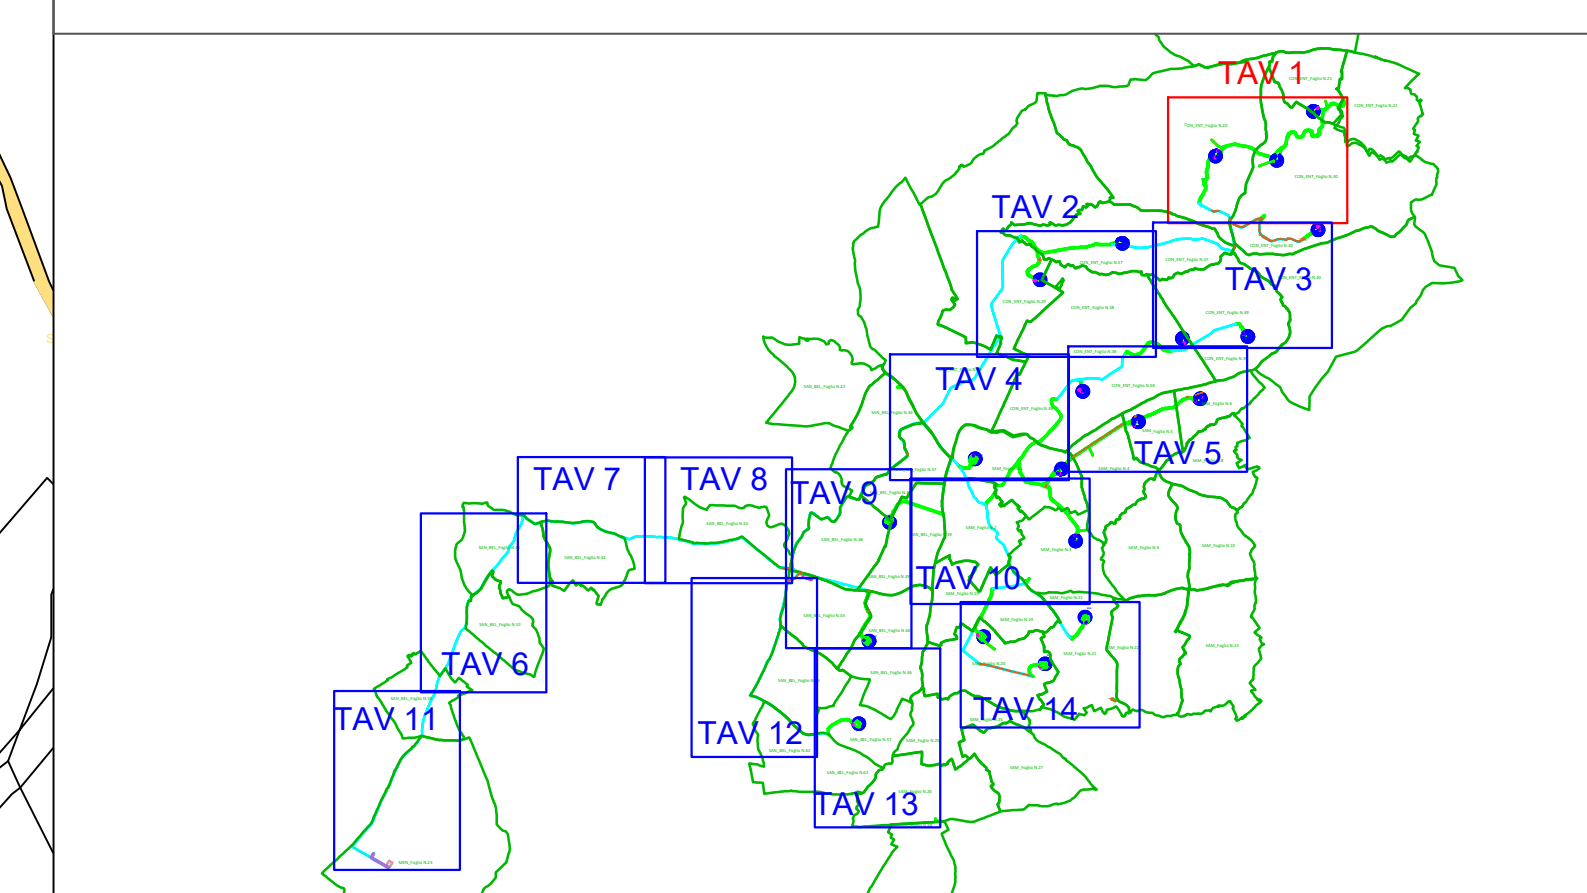

LEGENDA

GR	RETINO SIMBOLO	DESCRIZIONE
ESPROPRIO		Esproprio definitivo
		Area da occupare temporaneamente
		Area da asservire/convenzionare
		Servitù di sorvolo
		Servitù di Cavidotto
CATASTO		Numero piano
		Acque
		Strade
		Particella
		Confine Foglio Catastale

CON_ENT_Foglio XX: Comune di Contessa Entellina Foglio di Mappa n. XX
 MEN_Foglio XX: Comune di Menfi Foglio di Mappa n. XX
 SAM_Foglio XX: Comune di Sambuca di Sicilia_Foglio di Mappa n. XX
 SAN_BEL_Foglio XX: Comune di Santa Margherita Belice_Foglio di Mappa n. XX

Commentista: Eni Plenitude Technical Services S.r.l. Via Diamante, 1300 47022 Cesena (FC) - Italy Tel. centralino +39 0547 317199 eniplenitude.com					
Documento: PROGETTO DEFINITIVO Titolo del Progetto: PARCO EOLICO "SAMBUCA" Elaborato: Piano particellare d'Esproprio_Tav 01					
PROGETTO	DISCIPLINA	AMBITO	TIPO ELABORATO	PROGRESSIVO	SCALA
W-SAM	P	CE	PE	01	1:2.000
NOME FILE: W-SAM-P-CE-PE-01_Piano particellare d'Esproprio_Tav 01					
Progettazione: Ing. Saverio Pagliuso Ing. Mario Francesco Perri Ing. Giorgio Salatino					
Rev:	Data Revisione	Descrizione Revisione	Redatto	Controllato	Approvato
00					
00			SETTEMBRE 2023		PRIMA EMISSIONE
			GEMSA		ENI PLENITUDE

