

CON_ENT_Foglio N.38

CON_ENT_Foglio N.39

CON_ENT_Foglio N.38


SAM_Foglio N.6

SAM_Foglio N.5

SAM_Foglio N.8

SAM_Foglio N.4

Key-Map Scala 1:100.000

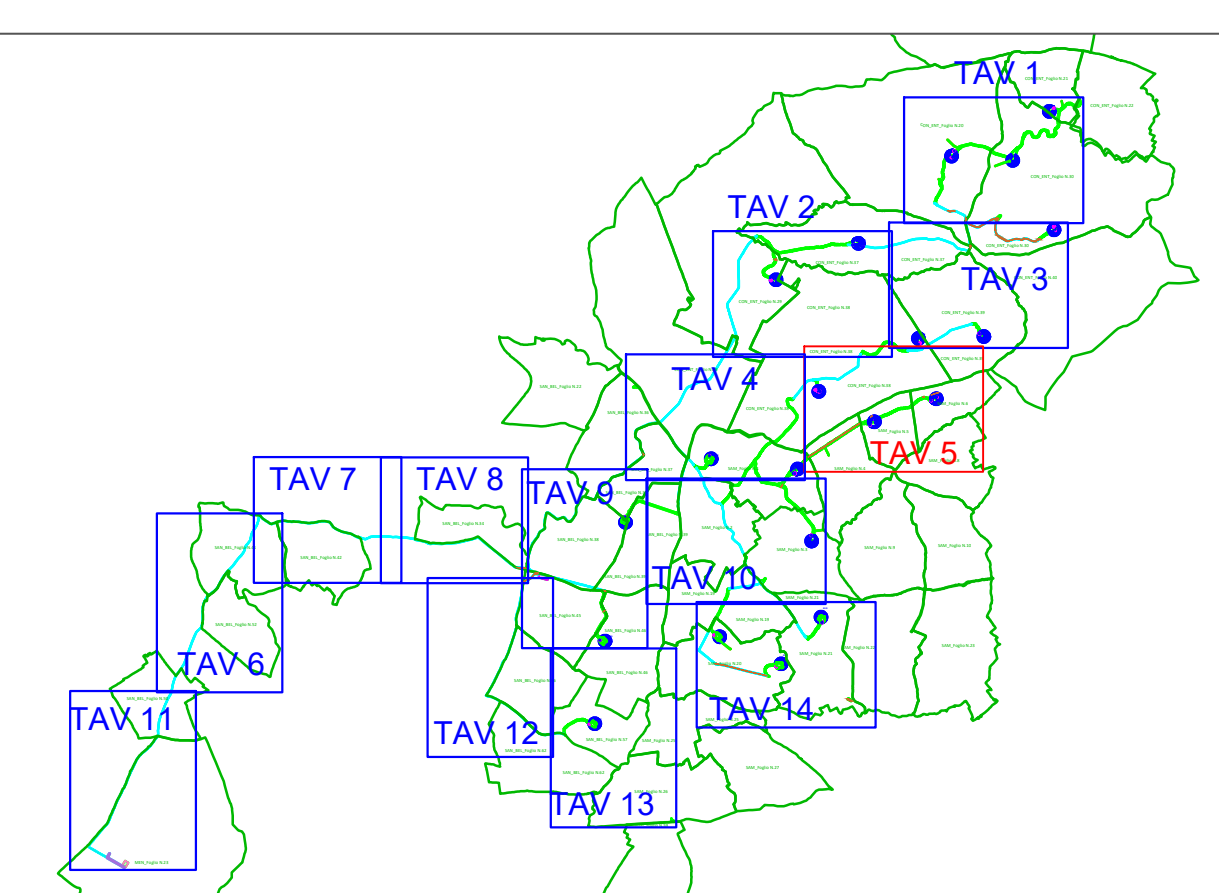

LEGENDA

GR	RETINO SIMBOLO	DESCRIZIONE
ESPROPRIO		Esproprio definitivo
		Area da occupare temporaneamente
		Area da asservire/convenzionare
		Servitù di sorvolo
CATASTO		Servitù di Cavidotto
		Numero piano
		Acque
		Strade
		Particella
		Confine Foglio Catastale

CON_ENT_Foglio XX: Comune di Contessa Entellina Foglio di Mappa n. XX
 MEN_Foglio XX: Comune di Menfi Foglio di Mappa n. XX
 SAM_Foglio XX: Comune di Sambuca di Sicilia_Foglio di Mappa n. XX
 SAN_BEL_Foglio XX: Comune di Santa Margherita Belice_Foglio di Mappa n. XX

Comitente:		Eni Plenitude Technical Services S.r.l. Via Diamanti, 1300 47022 Cesena (FC) - Italy Tel. centralino +39 0547 317199 eniplenitude.com			
Documento: PROGETTO DEFINITIVO					
Titolo del Progetto: PARCO EOLICO "SAMBUCA"					
Elaborato: Piano particellare d'Esproprio_Tav 05					
PROGETTO	DISCIPLINA	AMBITO	TIPO ELABORATO	PROGRESSIVO	SCALA
W-SAM	P	CE	PE	05	1:2.000
NOME FILE: W-SAM-P-CE-PE-05_Piano particellare d'Esproprio_Tav 05					
Progettazione:					
Ing. Saverio Pagliuso					
Ing. Mario Francesco Perri					
Ing. Giorgio Salatino					
Rev:	Data Revisione	Descrizione Revisione	Redatto	Controllato	Approvato
00	SETTEMBRE 2024	PRIMA EMISSIONE	GEMSA	GEMSA	ENI PLENITUDE

