


Planimetria tipo piazzola aerogeneratori in fase di esecuzione lavori

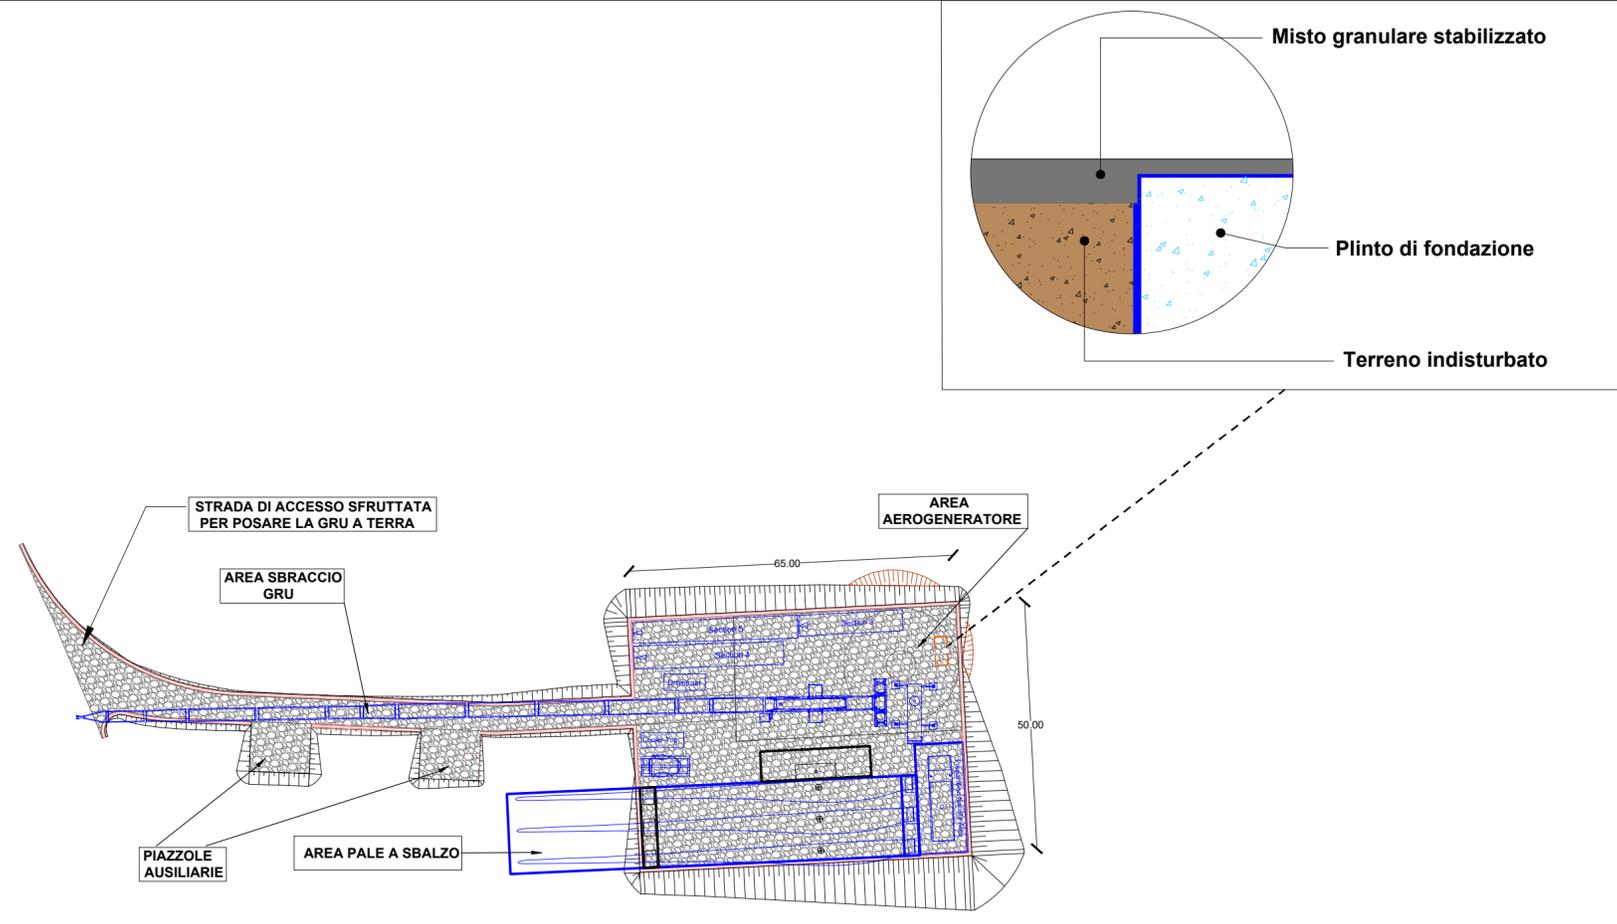


LEGENDA

MISTO GRANULARE STABILIZZATO

TERRENO VEGETALE DI RICOPRIMENTO

Planimetria tipo piazzola aerogeneratori in fase di esercizio

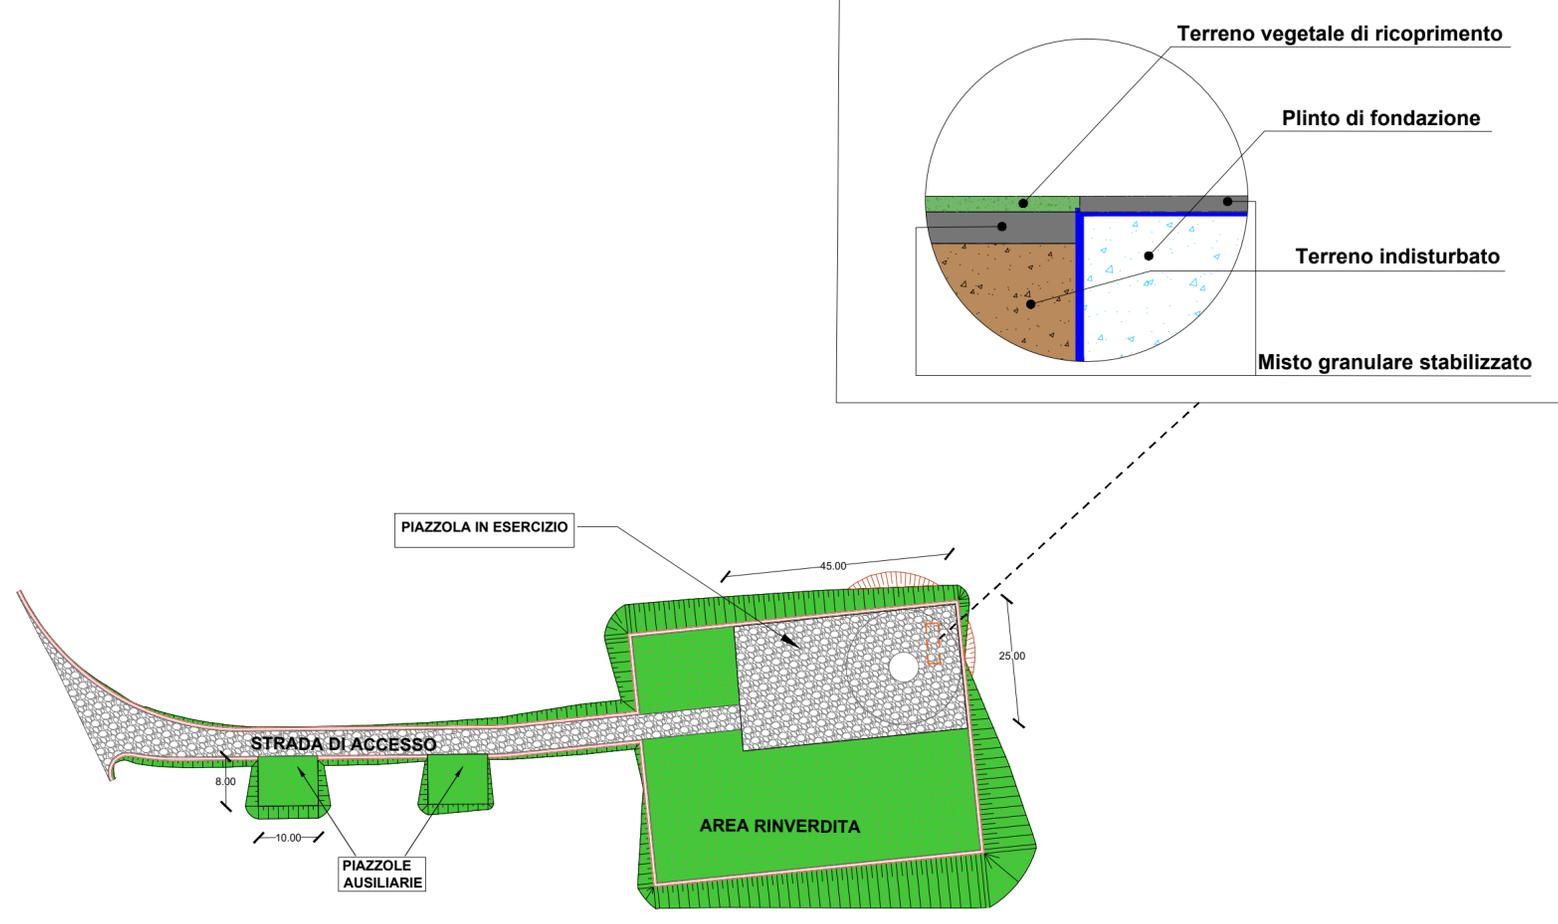

Committente: **Eni Plenitude Technical Services S.r.l.**
 Via Dismano, 1280
 47522 Cesena (FC) - Italy
 Tel. centralino + 39 0547 317199
 eniplenitude.com

Documento: **PROGETTO DEFINITIVO**

Titolo del Progetto: **PARCO EOLICO "SAMBUCA"**

Elaborato: **Planimetria tipo piazzola aerogeneratori**

PROGETTO	DISCIPLINA	AMBITO	TIPO ELABORATO	PROGRESSIVO	SCALA
W-SAM	P	VB	DT	01	1:1.000

NOME FILE: **W-SAM-P-VB-DT-01_Planimetria tipo piazzola aerogeneratori**

Progettazione: **Ing. Saverio Pagliuso**

Ing. Mario Francesco Perri

Ing. Giorgio Salatino

Rev:	Data Revisione	Descrizione Revisione	Redatto	Controllato	Approvato
00	SETTEMBRE 2023	PRIMA EMISSIONE	GEMSA	GEMSA	ENI PLENITUDE