LIVELLETTE	DIFF DI QUOTA DISTANZA PENDENZA	h = 1.68 L = 38,21 i = 0,04	h = 22.06 L = 122,95 i = 0,14	h = 2.28 L = 131,17 i = 0,02	h = -6.77 L = 87,82 i = -0,08	h = 35.91 L = 145,29 i = 0,14	h = -22.16 L = 155,31 i = -0,14	h = -3.95 L = 47,40 i = -0,08	h = 20.37 L = 212,88 i = 0,10	h = -0.01 L = 101,04 i = 0,00	h = -2.59 L = 36,29 i = -0,07	h = 0.00 L = 213,81 i = 0,00

Num	1
Pr	24,783
Qt	485,812
R	500,000
T	24,754
Fr	-0,612
Sv	49,497

Num	2
Pr	177,717
Qt	507,875
R	500,000
T	31,516
Fr	-0,990
Sv	62,950

Num	3
Pr	308,890
Qt	510,101
R	500,000
T	23,578
Fr	-0,555
Sv	47,120

Num	4
Pr	396,706
Qt	503,386
R	500,000
T	35,171
Fr	3,016
Sv	109,898

Num	5
Pr	541,996
Qt	524,292
R	500,000
T	71,635
Fr	-5,054
Sv	142,503

Num	6
Pr	697,310
Qt	502,137
R	500,000
T	14,628
Fr	0,214
Sv	29,248

Num	7
Pr	744,714
Qt	498,184
R	500,000
T	14,628
Fr	-0,214
Sv	29,248

Num	8
Pr	957,598
Qt	497,816
R	500,000
T	35,469
Fr	1,253
Sv	70,820

Num	9
Pr	1059,142
Qt	497,810
R	500,000
T	17,814
Fr	-0,317
Sv	35,613

Num	10
Pr	1095,430
Qt	493,219
R	500,000
T	17,826
Fr	0,317
Sv	35,636

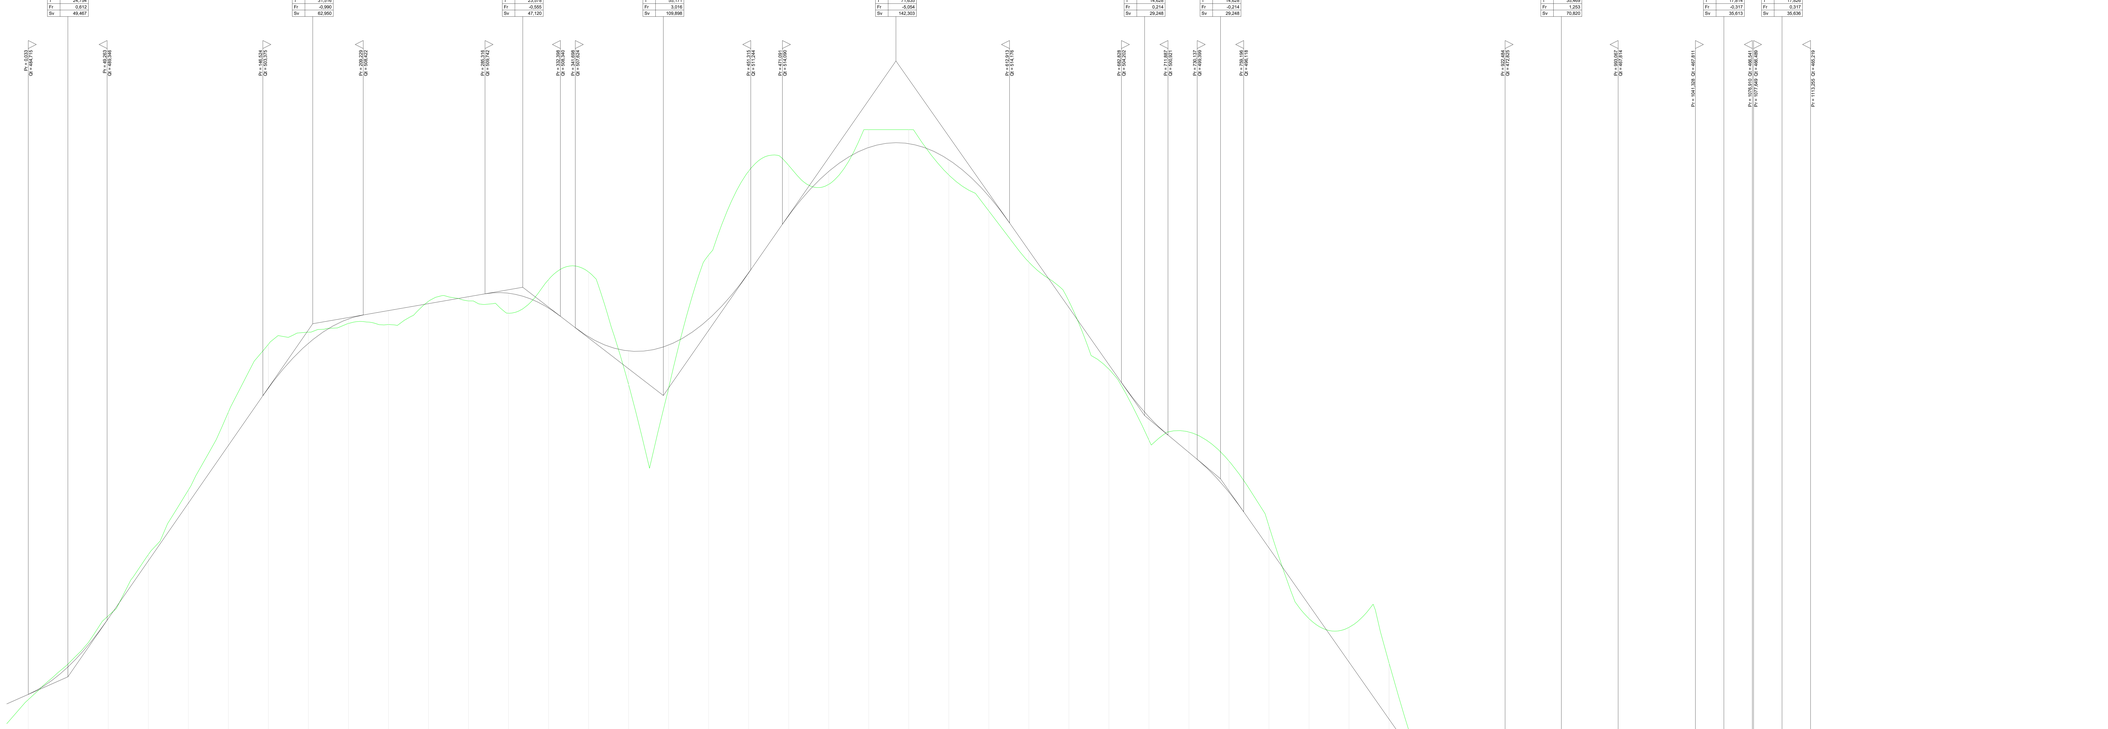

SCALA QUOTE 1:100
SCALA DISTANZE 1:1000

QT RIF 480,000

NUMERO SEZIONI	1	2	3	4	5	6	7	8	9	10	11	12	13	14	15	16	17	18	19	20	21	22	23	24	25	26	27	28	29	30	31	32	33	34	35	36	37	38	39	40	41	42	43	44	45	46	47	48	49	50	51	52	53
DISTANZE PARZIALI		25,00	25,00	25,00	25,00	25,00	25,00	25,00	25,00	25,00	25,00	25,00	25,00	25,00	25,00	25,00	25,00	25,00	25,00	25,00	25,00	25,00	25,00	25,00	25,00	25,00	25,00	25,00	25,00	25,00	25,00	25,00	25,00	25,00	25,00	25,00	25,00	25,00	25,00	25,00	25,00	25,00	25,00	25,00	25,00	25,00	25,00	25,00	25,00	29,08	11,50
DISTANZE PROGRESSIVE	0,00	25,00	50,00	75,00	100,00	125,00	150,00	175,00	200,00	225,00	250,00	275,00	300,00	325,00	350,00	375,00	400,00	425,00	450,00	475,00	500,00	525,00	550,00	575,00	600,00	625,00	650,00	675,00	700,00	725,00	750,00	775,00	800,00	825,00	850,00	875,00	900,00	925,00	950,00	975,00	1000,00	1025,00	1050,00	1075,00	1100,00	1125,00	1150,00	1175,00	1200,00	1225,00	1250,00	1279,08	1290,58
QUOTE TERRENO	484,39	486,63	488,62	493,45	497,48	502,35	500,09	507,35	507,90	507,83	509,28	509,30	508,53	510,84	511,11	514,07	513,85	512,18	517,42	517,76	519,58	523,00	520,00	517,17	514,92	511,72	509,29	503,34	500,81	501,11	498,30	492,21	489,44	488,90	489,67	478,74	475,24	471,91	469,69	467,44	468,83	469,82	467,85	469,81	465,90	462,11	462,80	465,58	468,67	468,44	468,52	468,52	469,22	468,52	468,63	469,48
QUOTE PROGETTO	484,71	486,43	488,45	493,66	498,66	502,27	500,88	506,65	508,16	509,73	509,13	509,56	509,79	508,99	507,00	505,17	506,54	508,17	511,05	514,64	517,39	519,98	519,00	518,13	516,93	514,13	509,89	503,32	502,06	500,81	497,24	495,66	490,30	488,73	485,16	479,60	476,53	472,47	468,67	466,14	467,61	467,61	467,74	468,67	469,39	469,22	469,22	469,22	469,22	469,22	469,22	469,22	469,22	469,22
DIFFERENZA DI QUOTA	0,32	-0,19	-0,17	-0,20	-0,82	-2,08	-2,75	-0,70	0,26	1,90	-0,15	-0,27	1,26	-1,79	-4,05	2,10	0,69	-0,03	-6,36	-3,12	0,81	-1,11	-0,87	0,93	2,01	2,42	-0,40	0,29	1,44	0,50	-1,29	-1,66	0,86	-2,17	-3,50	0,86	1,06	-0,56	-0,91	0,70	0,98	0,20	-0,12	-0,14	-1,58	2,71	1,42	-0,37	-1,86	-1,23	-2,41	-1,41	-0,22	-0,27
ETTOMETRICHE	0					1					2					3					4					5					6					7					8					9					10					11					12		
ANDAMENTO PLANIMETRICO	

Regione Siciliana | Comune di Sambuca di Sicilia | Comune di Contessa Entellina | Comune di Santa Margherita di Belice

Committente:

Eni Plenitude Technical Services S.r.l.
Via Piandolce, 1000
47522 Cesena (FC) - Italy
Tel. centralino + 39 0547 317199
eniplenitude.com

Documento:

PROGETTO DEFINITIVO

Titolo del Progetto:

PARCO EOLICO "SAMBUCA"

Elaborato:

Profilo longitudinale Piazzola e Accesso_S02

PROGETTO	DISCIPLINA	AMBITO	TIPO ELABORATO	PROGRESSIVO	SCALA
W-SAM	P	VB	FP	02	1:1000/100

NOME FILE: **W-SAM-P-VB-FP-02_Profilo longitudinale Piazzola e Accesso S02**

Progettazione:

Gemsa Srl

Ing. Saverio Pagliuso

PAGLIUSO SAVERIO
25.03.2024
16:46:59 UTC

Ing. Mario Francesco Perri

Firmato digitalmente da **Mario Francesco Perri**
CN = Mario Francesco Perri
O = ORDINE INGEGNERI TORINO A

Ing. Giorgio Salatino

Firmato digitalmente da **GIORGIO SALATINO**
CN = SALATINO GIORGIO
O = Ordine degli Ingegneri Udine A

Rev.	Data Revisione	Descrizione Revisione	Redatto	Controllato	Approvato
00	SETTEMBRE 2023	PRIMA EMISSIONE	GEMSA	GEMSA	ENI PLENITUDE