LIVELLETTE	DIFF. DI QUOTA DISTANZA PENDENZA	h = 8,94 L = 71,91 i = 0,12	h = -20,42 L = 197,32 i = -0,10	h = -2,84 L = 130,83 i = -0,02	h = -6,19 L = 94,81 i = -0,07	h = -32,12 L = 317,47 i = -0,10	h = 0,00 L = 547,68 i = 0,00

Num	1
Pr	57,011
Qt	402,871
R	500,000
T	56,943
Fr	3,242
Sv	114,138

Num	2
Pr	254,328
Qt	382,449
R	500,000
T	20,452
Fr	0,418
Sv	40,996

Num	3
Pr	385,162
Qt	379,611
R	500,000
T	10,907
Fr	0,119
Sv	21,836

Num	4
Pr	479,376
Qt	373,419
R	500,000
T	9,751
Fr	0,095
Sv	19,573

Num	5
Pr	797,448
Qt	340,300
R	500,000
T	26,080
Fr	0,680
Sv	52,254

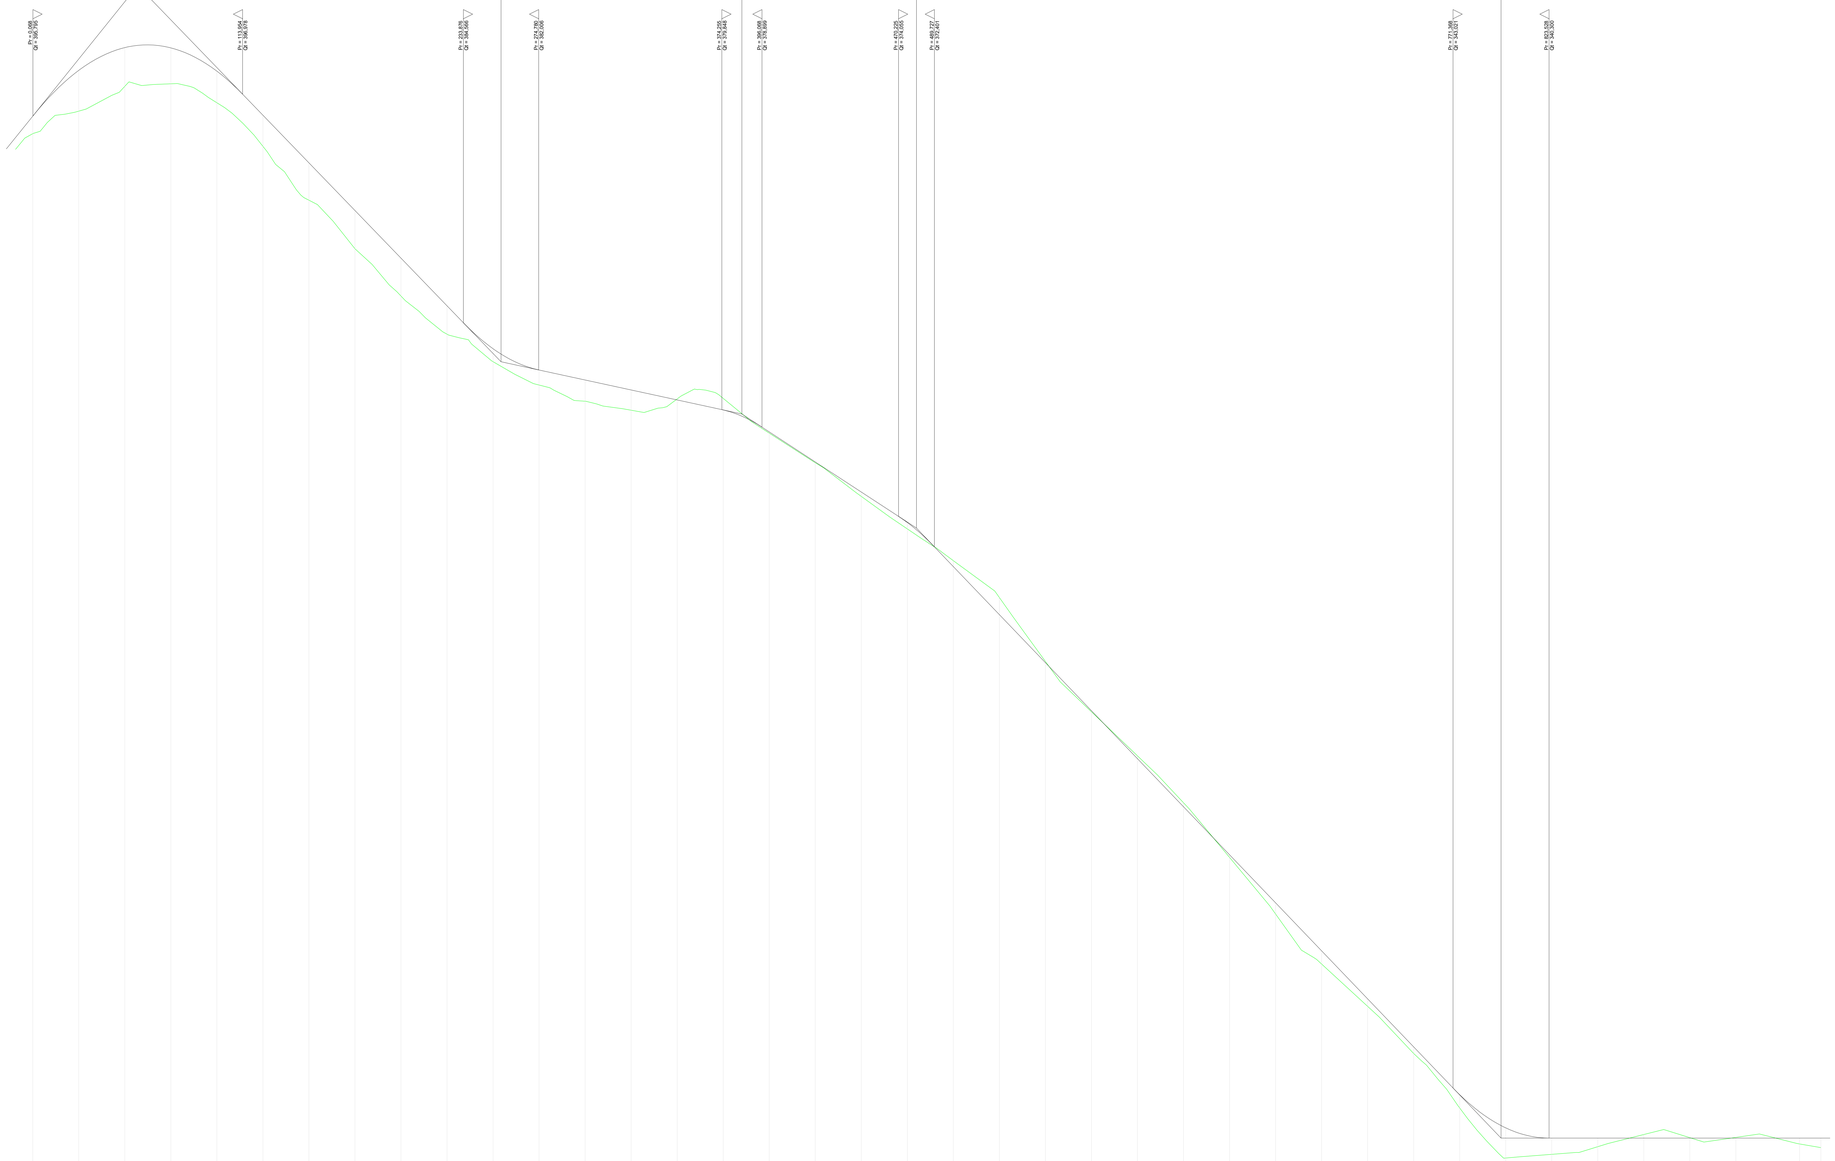

SCALA QUOTE 1:100
SCALA DISTANZE 1:1000

QT.RIF. 336,000

NUMERO SEZIONI	1	2	3	4	5	6	7	8	9	10	11	12	13	14	15	16	17	18	19	20	21	22	23	24	25	26	27	28	29	30	31	32	33	34	35	36	37	38	39	40
DISTANZE PARZIALI		25,00	25,00	25,00	25,00	25,00	25,00	25,00	25,00	25,00	25,00	25,00	25,00	25,00	25,00	25,00	25,00	25,00	25,00	25,00	25,00	25,00	25,00	25,00	25,00	25,00	25,00	25,00	25,00	25,00	25,00	25,00	25,00	25,00	25,00	25,00	25,00	34,64	11,50	
DISTANZE PROGRESSIVE	0,00	25,00	50,00	75,00	100,00	125,00	150,00	175,00	200,00	225,00	250,00	275,00	300,00	325,00	350,00	375,00	400,00	425,00	450,00	475,00	500,00	525,00	550,00	575,00	600,00	625,00	650,00	675,00	700,00	725,00	750,00	775,00	800,00	825,00	850,00	875,00	900,00	925,00	959,64	971,14
QUOTE TERRENO	394,83	396,06	397,40	397,55	396,32	394,15	391,22	388,68	386,02	383,95	382,45	381,19	380,31	379,82	380,43	380,46	379,57	376,97	373,13	373,37	377,05	379,65	382,17	383,44	381,05	380,61	380,54	382,46	384,75	387,45	389,48	391,42	393,22	394,42	393,83	389,89	383,32	376,19	339,98	337,78
QUOTE PROGETTO	395,79	398,27	399,51	399,49	398,23	396,83	393,22	390,66	388,07	385,48	383,16	382,00	381,46	380,92	380,37	379,83	378,64	377,01	375,38	373,72	371,93	369,72	366,11	363,51	360,89	358,29	355,68	353,07	350,47	347,86	345,25	342,65	340,05	340,30	340,30	340,30	340,30	340,30	340,30	340,30
DIFFERENZA DI QUOTA	-0,95	-2,21	-2,10	-1,95	-1,71	-1,68	-2,03	-2,08	-2,05	-1,54	-0,70	-0,81	-1,15	-1,10	-0,06	-0,63	-0,07	-0,04	-0,24	-0,35	-0,32	-0,02	-0,06	-0,86	-0,15	-0,22	-0,14	-0,61	-0,72	-0,41	-0,36	-0,72	-1,64	-0,88	-0,47	-0,19	-0,02	-0,03	-0,32	-0,52
ETTOMETRICHE	0				1				2				3				4				5				6				7				8				9			
ANDAMENTO PLANIMETRICO		L = 25,000			R = 500,000 A = 100,000 1	L = 25,000	L = 50,000		R = 500,000 A = 100,000 2	L = 25,000			R = 500,000 A = 100,000 3	L = 50,000		L = 25,000				R = 500,000 A = 100,000 4				L = 25,000	L = 50,000			R = 500,000 A = 100,000 5	L = 25,000			R = 500,000 A = 100,000 6	L = 25,000			L = 98,475	

Regione Sicilia | Comune di Sambuca di Sicilia | Comune di Contessa Entellina | Comune di Santa Margherita di Belice

Committente:

Eni Plenitude Technical Services S.r.l.
Via Dismano, 1280
47522 Cesena (FC) - Italy
Tel. centralino + 39 0547 317199
eniplenitude.com

Documento:

PROGETTO DEFINITIVO

Titolo del Progetto:

PARCO EOLICO "SAMBUCA"

Elaborato:

Profilo longitudinale Piazzola e Accesso_S15

PROGETTO	DISCIPLINA	AMBITO	TIPO ELABORATO	PROGRESSIVO	SCALA
W-SAM	P	VB	FP	15	1:1000/100

NOME FILE: **W-SAM-P-VB-FP-15_Profilo longitudinale Piazzola e Accesso S15**

Progettazione:

Ing. Saverio Pagliuso

PAGLIUSO SAVERIO
25.03.2024
16:57:20 UTC

Ing. Mario Francesco Perri

Firmato digitalmente da
Mario Francesco Perri
CN = Mario Francesco Perri
O = ORDINE INGEGNERI COSENZA

Ing. Giorgio Salatino

Firmato digitalmente da
GIORGIO SALATINO
CN = SALATINO GIORGIO
O = Ordine provinciale ingegneri cosenza
C = IT

Rev.	Data Revisione	Descrizione Revisione	Redatto	Controllato	Approvato
00	SETTEMBRE 2023	PRIMA EMISSIONE	GEMSA	GEMSA	ENI PLENITUDE