

Regione
Sicilia



Comune di
Sambuca di Sicilia



Comune di
Contessa Entellina



Comune di
Santa Margherita di Belice



Committente:



Eni Plenitude Technical Services S.r.l.

Via Dismano, 1280

47522 Cesena (FC) - Italy

Tel. centralino + 39 0547 317199

eniplenitude.com

Documento:

PROGETTO DEFINITIVO

Titolo del Progetto:

PARCO EOLICO "SAMBUCA"

Elaborato:

Sezioni trasversali Asse S06

PROGETTO	DISCIPLINA	AMBITO	TIPO ELABORATO	PROGRESSIVO	SCALA
W-SAM	P	VB	SZ	06	1:200

NOME FILE:

W-SAM-P-VB-SZ-05_Sezioni trasversali Asse S06

Progettazione:



Ing. Saverio Pagliuso


Ing. Mario Francesco Perri

Ing. Giorgio Salatino

Rev:	Data Revisione	Descrizione Revisione	Redatto	Controllato	Approvato
00	SETTEMBRE 2023	PRIMA EMISSIONE	GEMSA	GEMSA	ENI PLENITUDE

SCAVI E BONIFICHE	
FOSSO	0,654 m ²
SOVRASTRUTTURA STRADALE	
CASSONETTO	3,166 m
MANUFATTI	
SCAVO PER PIATTAFORMA	2,353 m ²
SCAVO PER PARETI TRINCEA	0,158 m ²
AREA DI SCAVO	4,566 m

SEZIONE N.: 1
 QT. PROGETTO: 491,017
 DIST.PROG.: 0,000
 DIST.SUCC.: 25,000

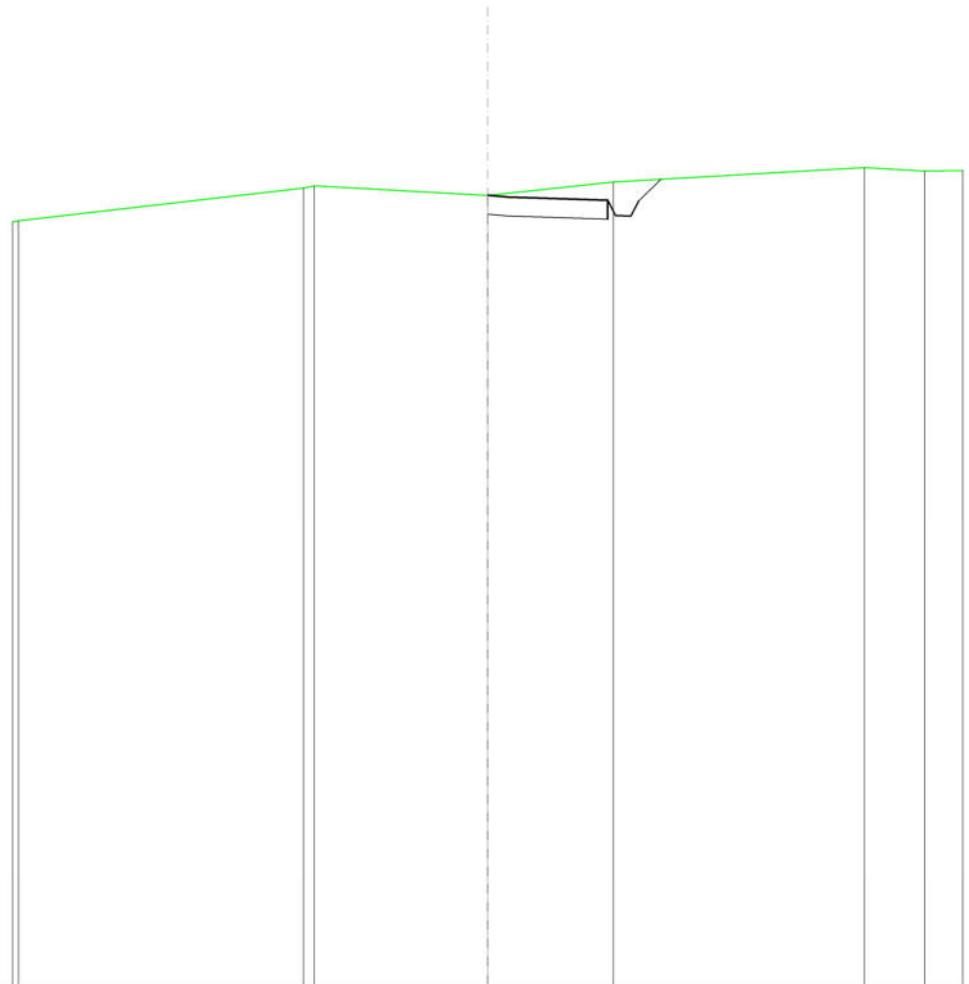


SCALA 1:200

QT.RIF. 470,000

QUOTE TERRENO	491,21	491,27	491,02	491,37	491,75	491,66
DIST.PARZIALI TERRENO		4,56	3,31	6,60	1,59	
QUOTE PROGETTO			491,02	491,02	491,02	490,98
DIST. PARZIALI PROGETTO				0,59		

MANUFATTI	
SCAVO PER PIATTAFORMA	8,485 m ²
AREA DI SCAVO	5,000 m

SEZIONE N.: 2
 QT. PROGETTO: 493,688
 DIST.PROG.: 25,000
 DIST.PREC.: 25,000
 DIST.SUCC.: 25,000

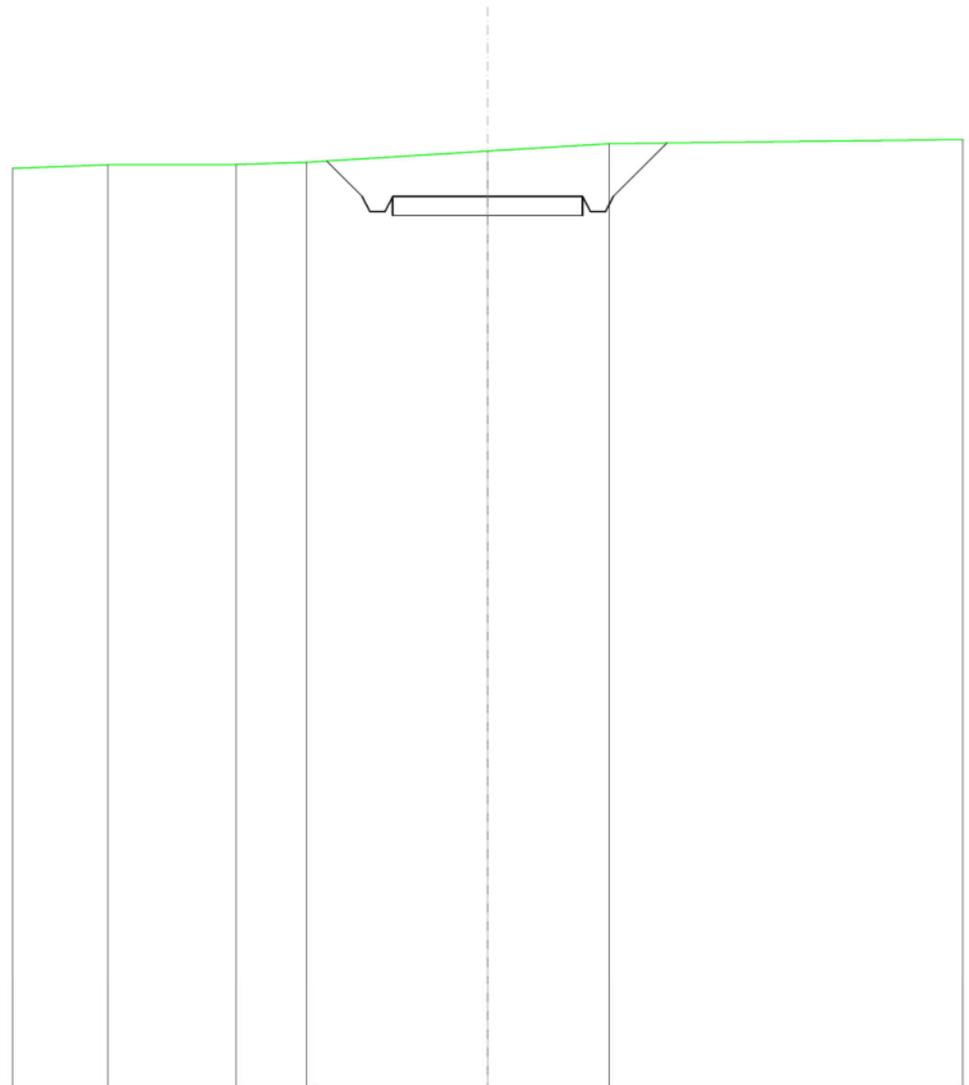


SCALA 1:200

QT.RIF. 470,000

QUOTE TERRENO	494,52	494,53	494,59	494,89	495,08
DIST.PARZIALI TERRENO	3,37	1,86	4,76	3,20	
QUOTE PROGETTO			494,62	493,69	493,69
DIST. PARZIALI PROGETTO			0,94	5,00	1,41

SCAVI E BONIFICHE	
FOSSO	2,515 m ²
SOVRASTRUTTURA STRADALE	
CASSONETTO	5,000 m
MANUFATTI	
SCAVO PER PIATTAFORMA	8,860 m ²
SCAVO PER PARETI TRINCEA	1,670 m ²
AREA DI SCAVO	9,132 m

SEZIONE N.: 3
 QT. PROGETTO: 497,303
 DIST.PROG.: 50,000
 DIST.PREC.: 25,000
 DIST.SUCC.: 25,000

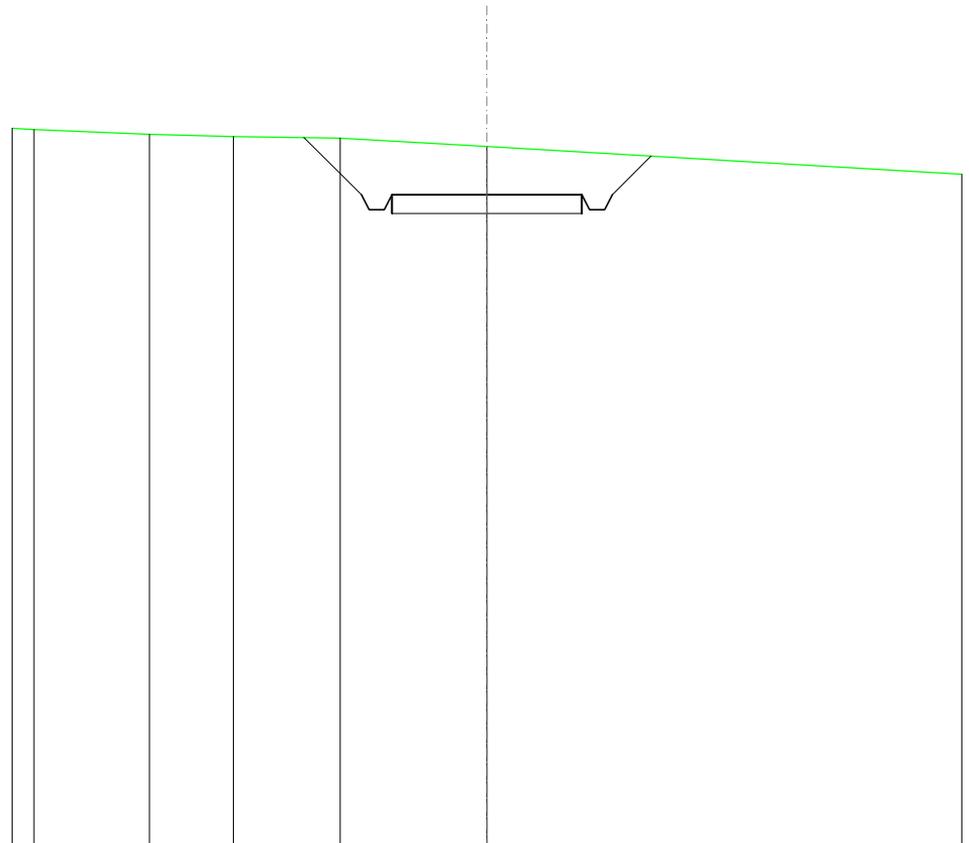


SCALA 1:200

QT.RIF. 480,000

QUOTE TERRENO	499,02	498,90	498,85	498,80	498,58	
DIST.PARZIALI TERRENO	3,04	2,21	2,81	3,86		
QUOTE PROGETTO				498,82	497,30	497,30
DIST. PARZIALI PROGETTO				1,51	5,00	1,02

SCAVI E BONIFICHE	
FOSSO	0,541 m ²
SOVRASTRUTTURA STRADALE	
CASSONETTO	5,000 m
MANUFATTI	
SCAVO PER PIATTAFORMA	2,601 m ²
SCAVO PER PARETI TRINCEA	0,054 m ²
RILEVATO PER SCARPATE	0,093 m ²
AREA DI SCAVO	6,708 m

SEZIONE N.: 4
 QT. PROGETTO: 500,919
 DIST.PROG.: 75,000
 DIST.PREC.: 25,000
 DIST.SUCC.: 25,000

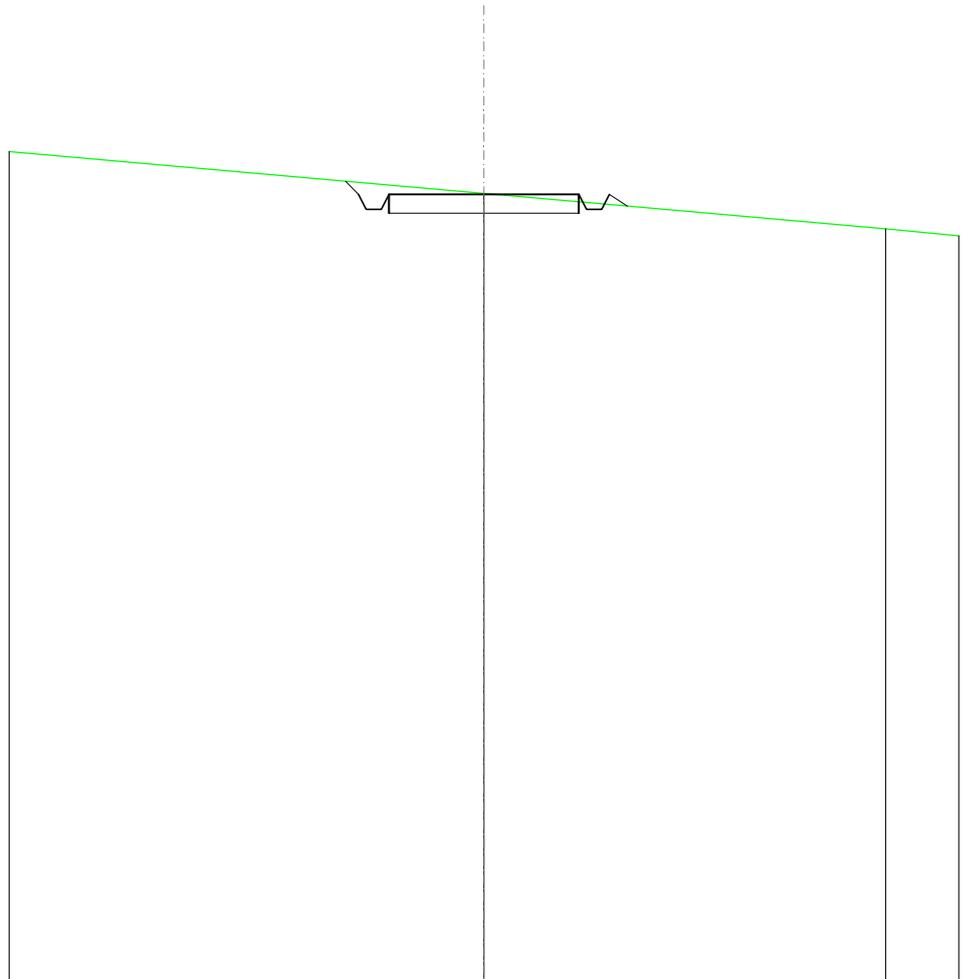


SCALA 1:200

QT.RIF. 480,000

QUOTE TERRENO		500,94		500,00
DIST.PARZIALI TERRENO			10,57	
QUOTE PROGETTO		501,26 500,92 500,52 500,32 500,92	500,92	500,92 500,52 500,32 500,92 500,60
DIST. PARZIALI PROGETTO			5,00	

RILEVATI	
RILEVATO	12,966 m ²
SOVRASTRUTTURA STRADALE	
CASSONETTO	13,002 m
MANUFATTI	
RILEVATO PER SCARPATE	6,433 m ²

SEZIONE N.: 5
 QT. PROGETTO: 504,101
 DIST.PROG.: 100,000
 DIST.PREC.: 25,000
 DIST.SUCC.: 25,000

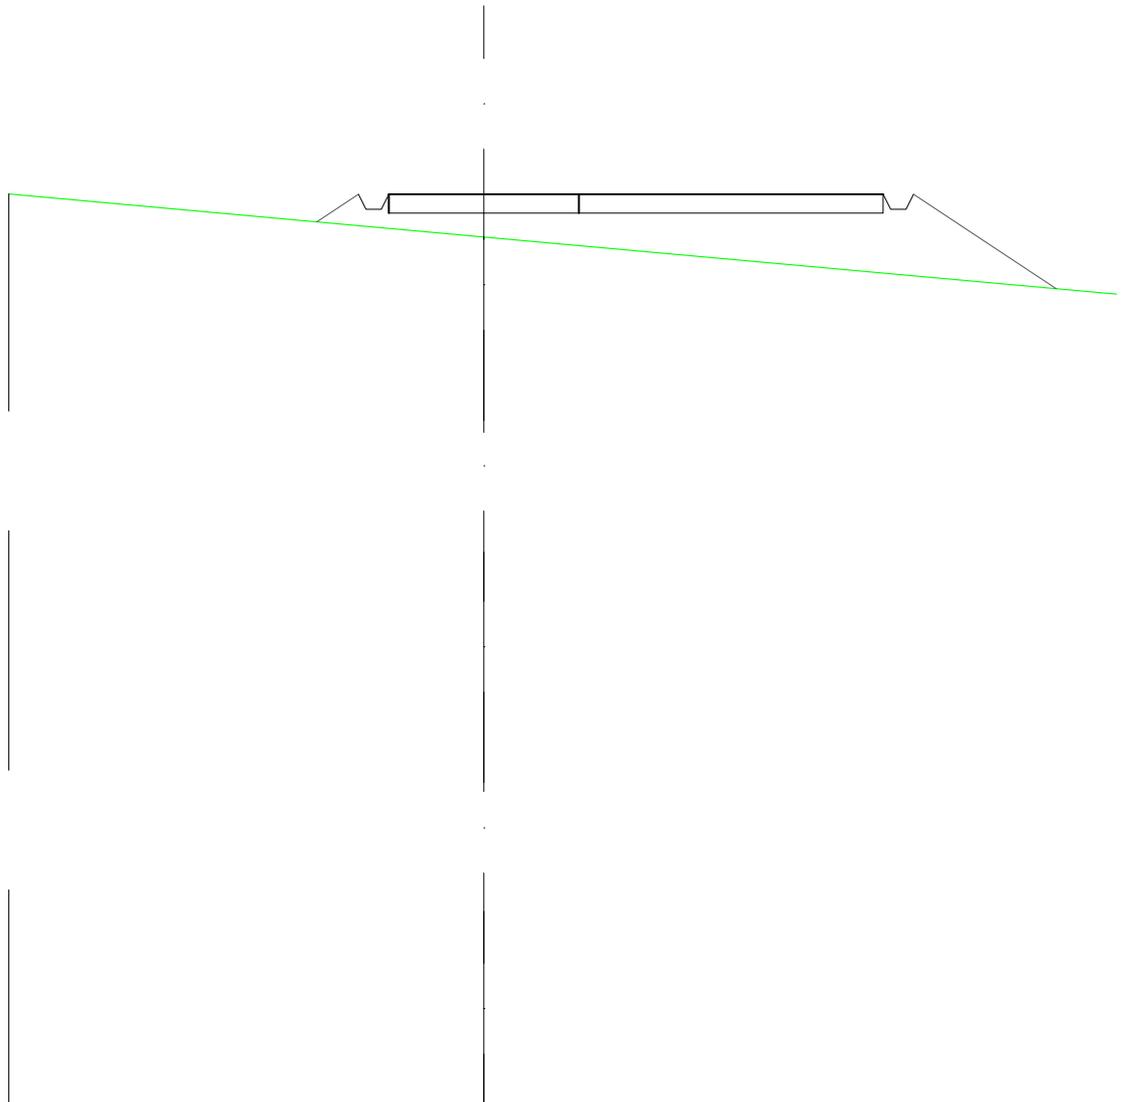


SCALA 1:200

QT.RIF. 479,899

QUOTE TERRENO	504,11	502,97
DIST.PARZIALI TERRENO	12,50	25,00
QUOTE PROGETTO	503,37 504,10 503,70 503,70 504,10	504,10 504,10 504,10 503,70 503,70 504,10 501,60
DIST. PARZIALI PROGETTO	1,10	13,00 3,76

SCAVI E BONIFICHE	
FOSSO	0,209 m ²
RILEVATI	
RILEVATO	0,006 m ²
SOVRASTRUTTURA STRADALE	
CASSONETTO	5,000 m
MANUFATTI	
SCAVO PER PIATTAFORMA	0,979 m ²
RILEVATO PER SCARPATE	0,538 m ²
AREA DI SCAVO	5,388 m

SEZIONE N.: 6
 QT. PROGETTO: 506,307
 DIST.PROG.: 125,000
 DIST.PREC.: 25,000
 DIST.SUCC.: 25,000

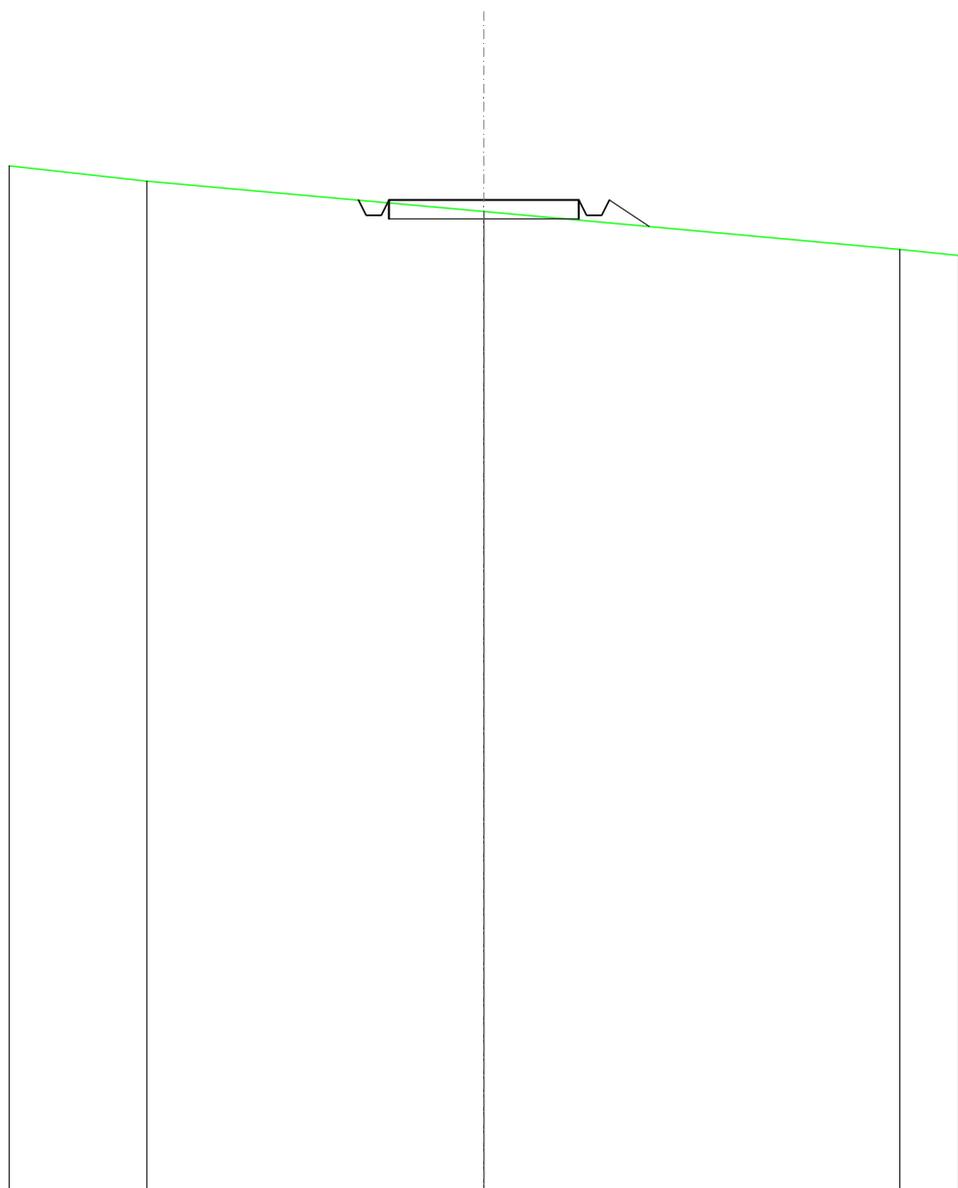

SCALA 1:200

QT.RIF. 480,000


QUOTE TERRENO	506,81	506,00	505,00
DIST.PARZIALI TERRENO	8,88	10,95	
QUOTE PROGETTO	506,30 506,31 505,91 505,91 506,31	506,31	506,31 505,91 505,91 506,31 505,60
DIST. PARZIALI PROGETTO	5,00	1,06	

SCAVI E BONIFICHE	
FOSSO	0,791 m ²
SOVRASTRUTTURA STRADALE	
CASSONETTO	13,000 m
MANUFATTI	
SCAVO PER PIATTAFORMA	7,779 m ²
SCAVO PER PARETI TRINCEA	0,286 m ²
RILEVATO PER SCARPATE	0,392 m ²
AREA DI SCAVO	14,591 m

SEZIONE N.: 7
 QT. PROGETTO: 508,431
 DIST.PROG.: 150,000
 DIST.PREC.: 25,000
 DIST.SUCC.: 25,000

SCALA 1:200


QT.RIF. 490,000

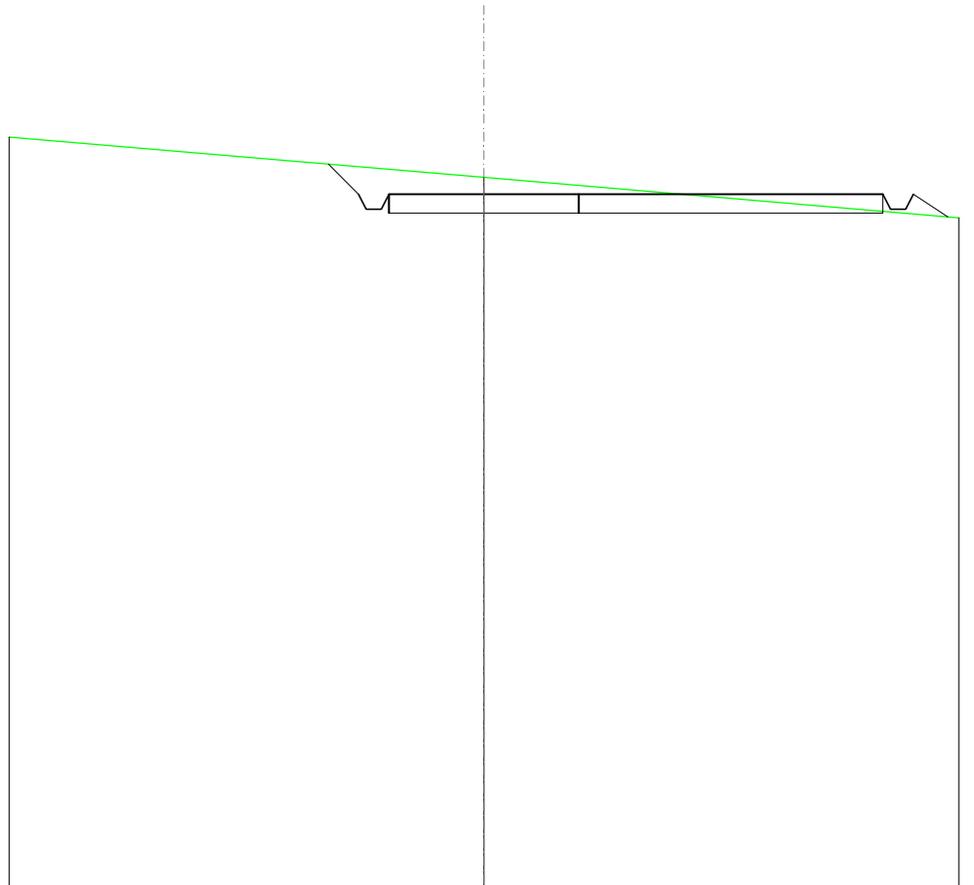

QUOTE TERRENO						508,87		
DIST.PARZIALI TERRENO								
QUOTE PROGETTO		509,22	508,43	508,03	508,03	508,43	508,43	508,43
DIST. PARZIALI PROGETTO		0,79						13,00

SCAVI E BONIFICHE	
FOSSO	1,849 m ²
RILEVATI	
RILEVATO	2,214 m ²
SOVRASTRUTTURA STRADALE	
CASSONETTO	57,100 m
MANUFATTI	
SCAVO PER PIATTAFORMA	68,586 m ²
SCAVO PER PARETI TRINCEA	2,146 m ²
RILEVATO PER SCARPATE	1,674 m ²
AREA DI SCAVO	51,974 m

SEZIONE N.: 9
 QT. PROGETTO: 511,105
 DIST.PROG.: 205,000
 DIST.PREC.: 30,000
 DIST.SUCC.: 20,000

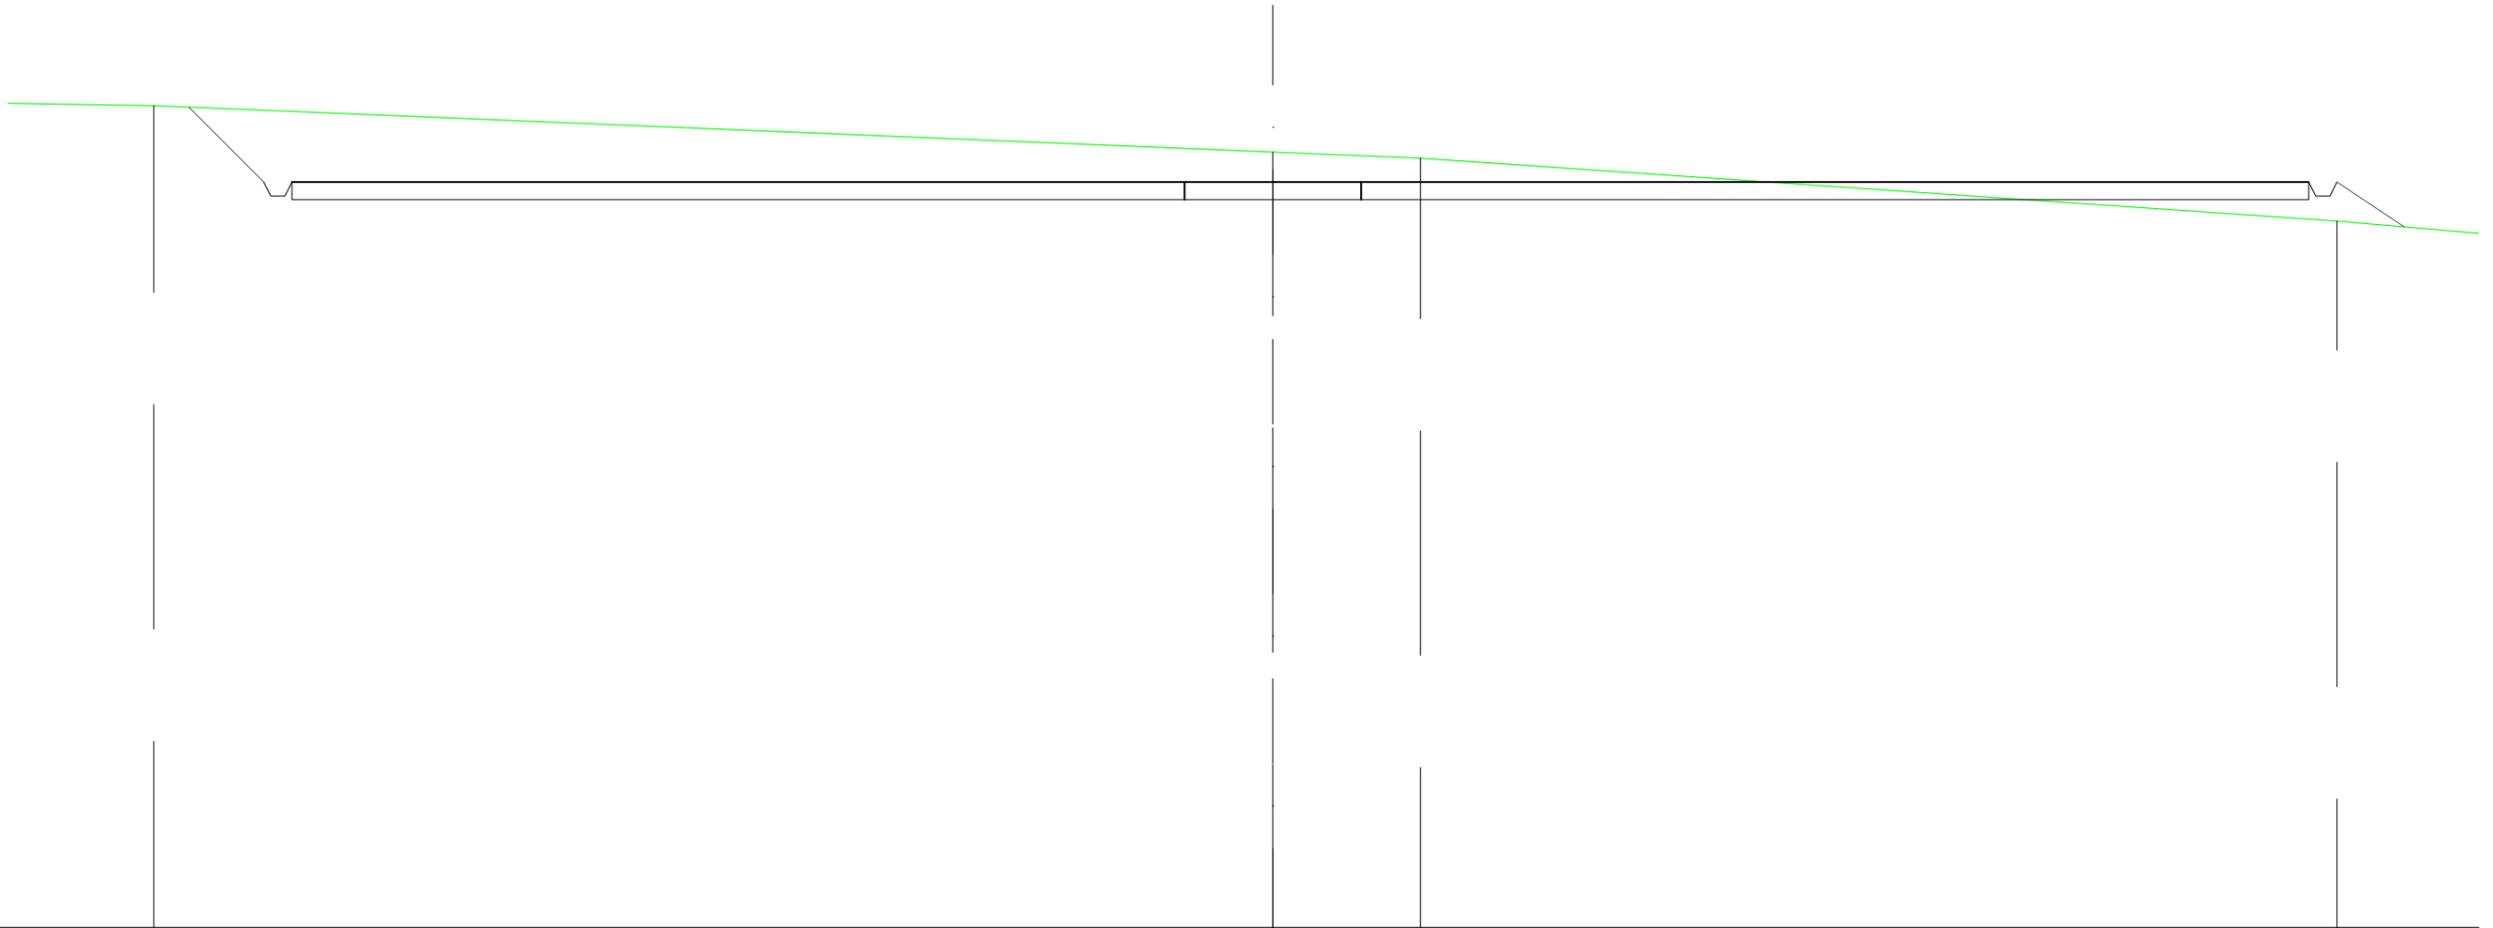


SCALA 1:200

QT.RIF. 490,000

QUOTE TERRENO	513,26			511,95	511,78		510,00
DIST.PARZIALI TERRENO		31,68			4,18	25,95	
QUOTE PROGETTO	513,22	511,11	510,71	510,71	511,11		511,11
DIST. PARZIALI PROGETTO	2,12				57,10		1,91

SCAVI E BONIFICHE	
FOSSO	2,539 m ²
RILEVATI	
RILEVATO	0,600 m ²
SOVRASTRUTTURA STRADALE	
CASSONETTO	57,100 m
MANUFATTI	
SCAVO PER PIATTAFORMA	94,525 m ²
SCAVO PER PARETI TRINCEA	4,356 m ²
RILEVATO PER SCARPATE	1,002 m ²
AREA DI SCAVO	56,728 m

SEZIONE N.: 10
 QT. PROGETTO: 511,175
 DIST.PROG.: 225,000
 DIST.PREC.: 20,000
 DIST.SUCC.: 19,822

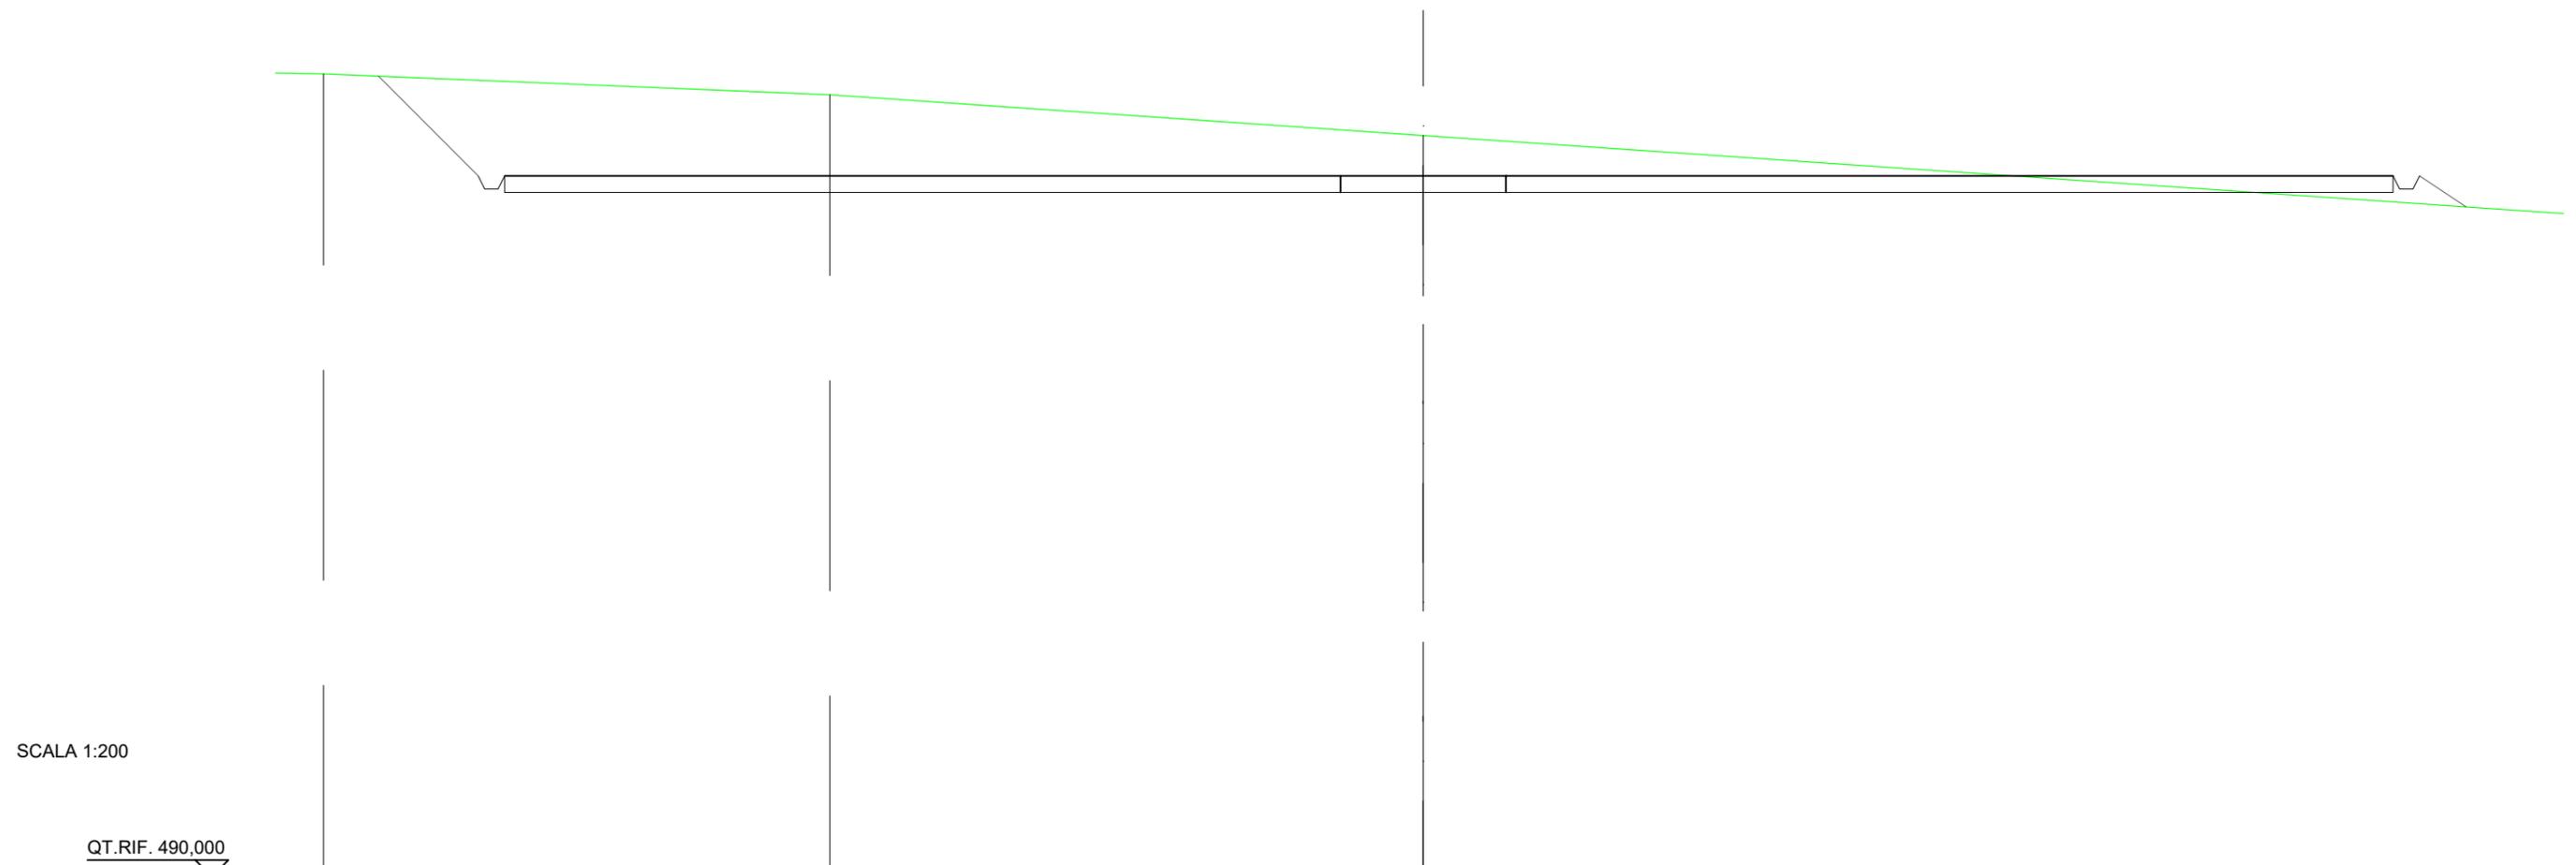


SCALA 1:200

QT.RIF. 490,000

QUOTE TERRENO	514,26	513,62	512,40
DIST.PARZIALI TERRENO	15,31	17,94	35,00
QUOTE PROGETTO	514,19	511,18 510,78 510,78 511,18	511,18 511,18 511,18
DIST. PARZIALI PROGETTO	3,01	57,10	1,41

SCAVI E BONIFICHE	
FOSSO	3,089 m ²
SOVRASTRUTTURA STRADALE	
CASSONETTO	57,100 m
MANUFATTI	
SCAVO PER PIATTAFORMA	118,016 m ²
SCAVO PER PARETI TRINCEA	6,735 m ²
SCAVO PER PLINTO	68,890 m ²
RILEVATO PER SCARPATE	0,150 m ²
AREA DI SCAVO	62,128 m

SEZIONE N.: 11
 QT. PROGETTO: 511,244
 DIST.PROG.: 244,822
 DIST.PREC.: 19,822
 DIST.SUCC.: 11,500

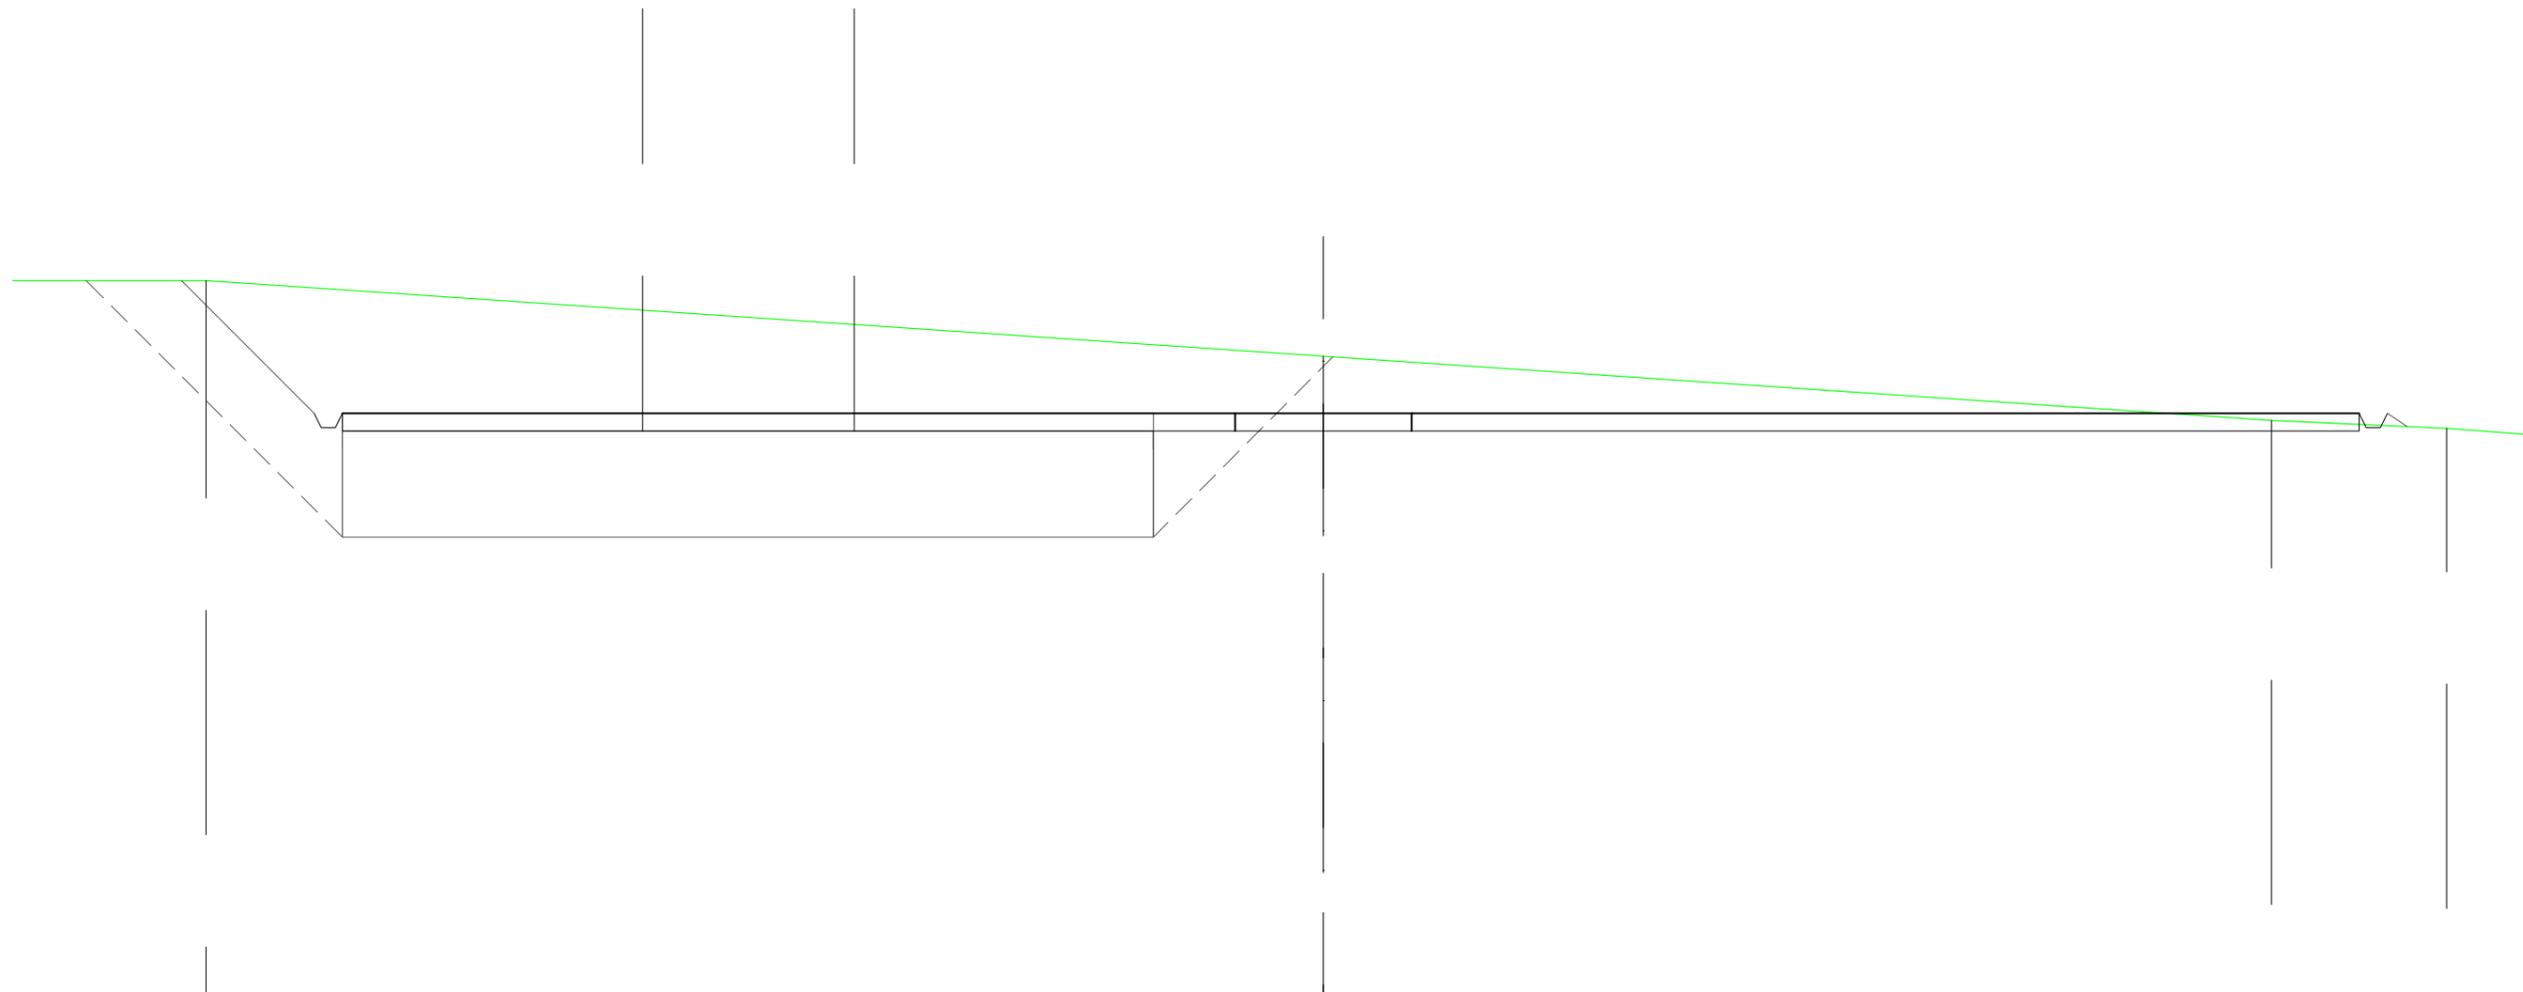


SCALA 1:200

QT.RIF. 490,000

QUOTE TERRENO	515,00			512,86			511,05	510,82
DIST.PARZIALI TERRENO		31,63				26,85		4,96
QUOTE PROGETTO	515,00	511,24	510,84	510,84	511,24	511,24	511,24	510,84
DIST. PARZIALI PROGETTO	3,76			57,10				0,56

SCAVI E BONIFICHE	
FOSSO	3,165 m ²
SOVRASTRUTTURA STRADALE	
CASSONETTO	45,600 m
MANUFATTI	
SCAVO PER PIATTAFORMA	97,664 m ²
SCAVO PER PARETI TRINCEA	5,398 m ²
AREA DI SCAVO	50,769 m

SEZIONE N.: 12
 QT. PROGETTO: 511,285
 DIST.PROG.: 256,322
 DIST.PREC.: 11,500

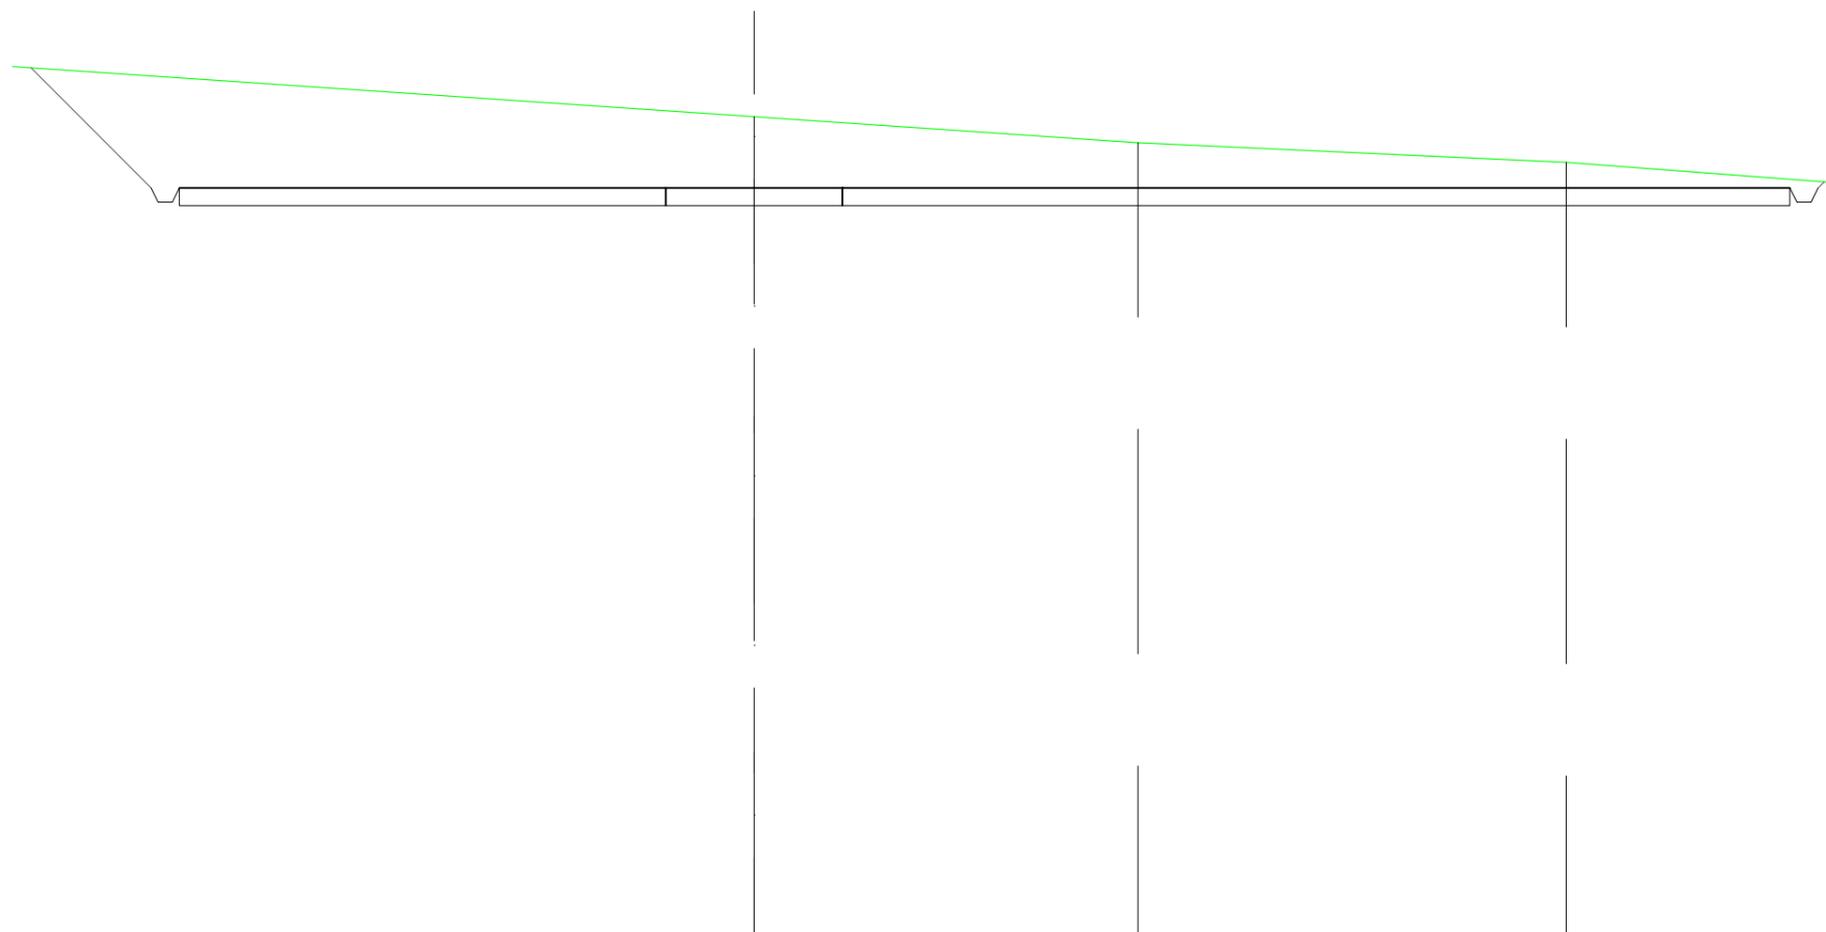


SCALA 1:200

QT.RIF. 490,000

QUOTE TERRENO				513,30		512,57		512,01
DIST.PARZIALI TERRENO		25,17			10,87		12,13	
QUOTE PROGETTO	514,68	511,28	510,88	511,28	511,28	511,28		
DIST. PARZIALI PROGETTO	3,40						45,60	

SCAVI E BONIFICHE	
FOSSO	0,543 m ²
MANUFATTI	
SCAVO PER PARETI TRINCEA	0,083 m ²
RILEVATO PER SCARPATE	1,834 m ²
AREA DI SCAVO	1,216 m

SEZIONE N.: 13
 QT. PROGETTO: 511,169

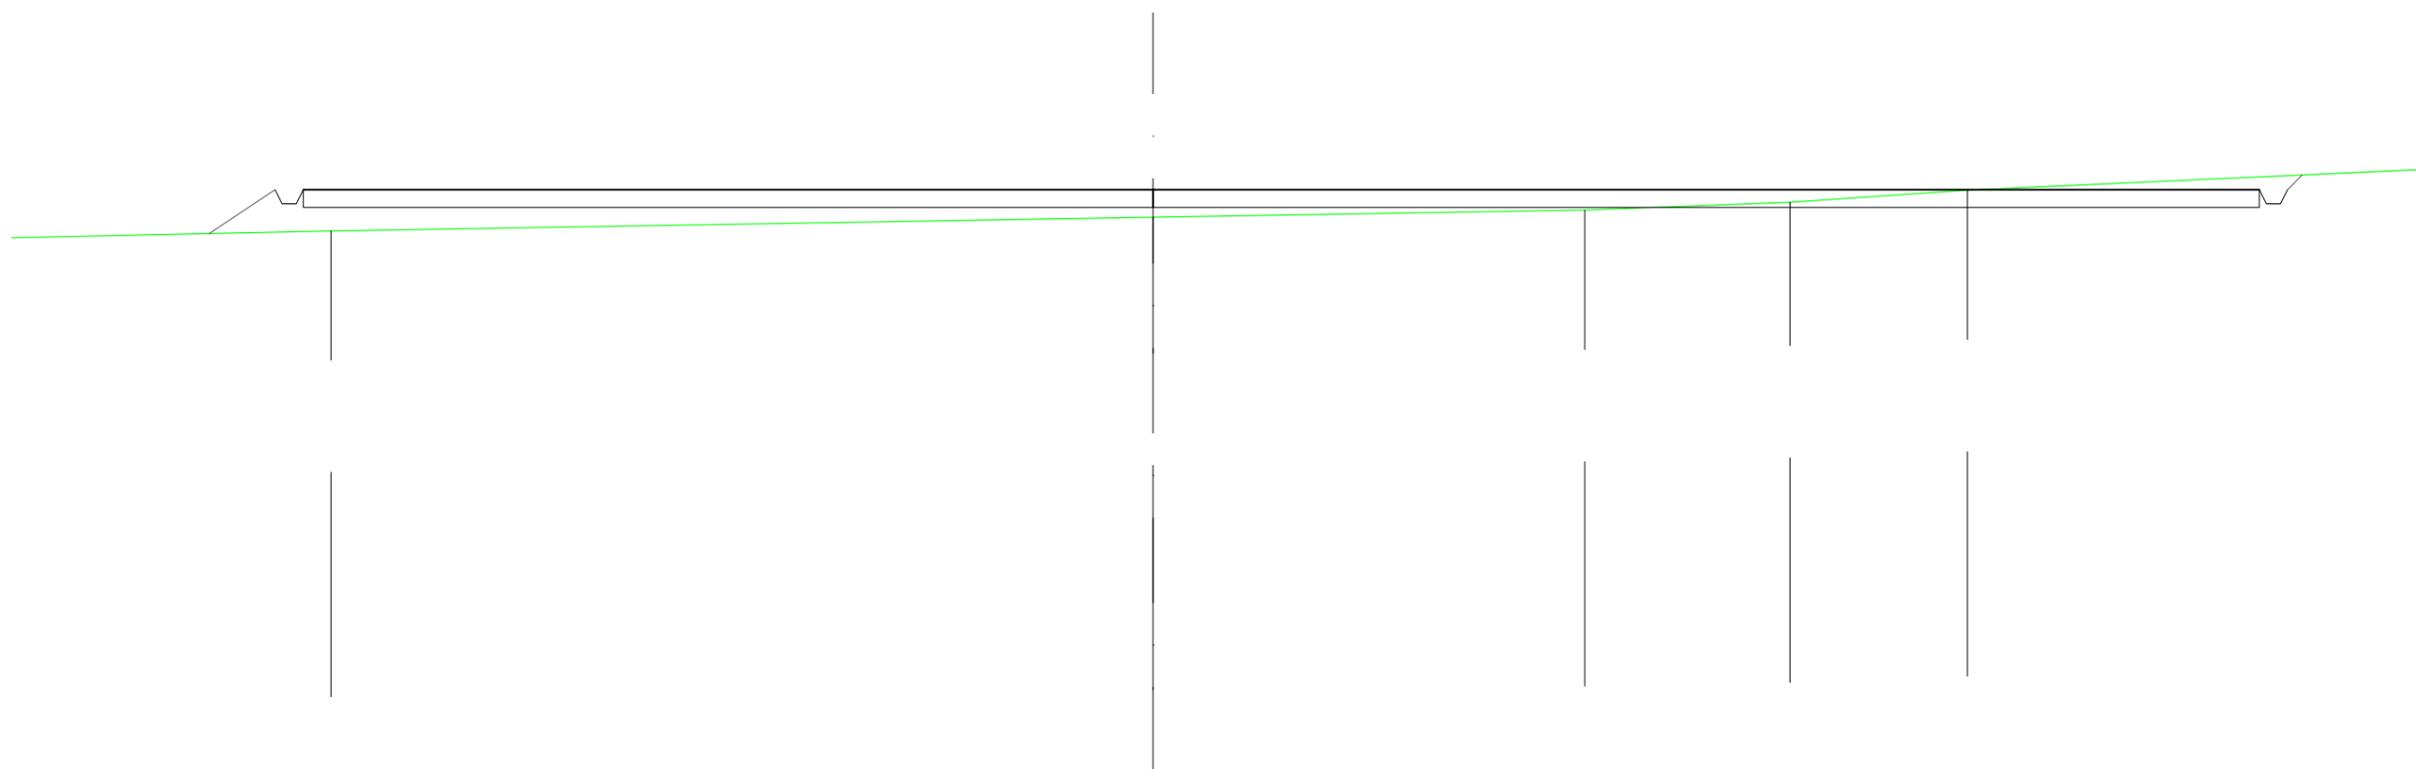


SCALA 1:200

QT.RIF. 490,000

DIST.PARZIALI TERRENO	16,41	23,28	12,23	5,81	5,02	21,49
QUOTE TERRENO		510,00	510,39	510,59	510,81	511,16
QUOTE PROGETTO		509,93 511,17 510,77 510,77 511,17	511,17			511,17 510,77 510,77 511,17 511,58
DIST. PARZIALI PROGETTO		1,86	55,38			

SCAVI E BONIFICHE	
FOSSO	4,074 m ²
MANUFATTI	
SCAVO PER PARETI TRINCEA	6,244 m ²
AREA DI SCAVO	6,163 m

SEZIONE N.: 14
 QT. PROGETTO: 511,169

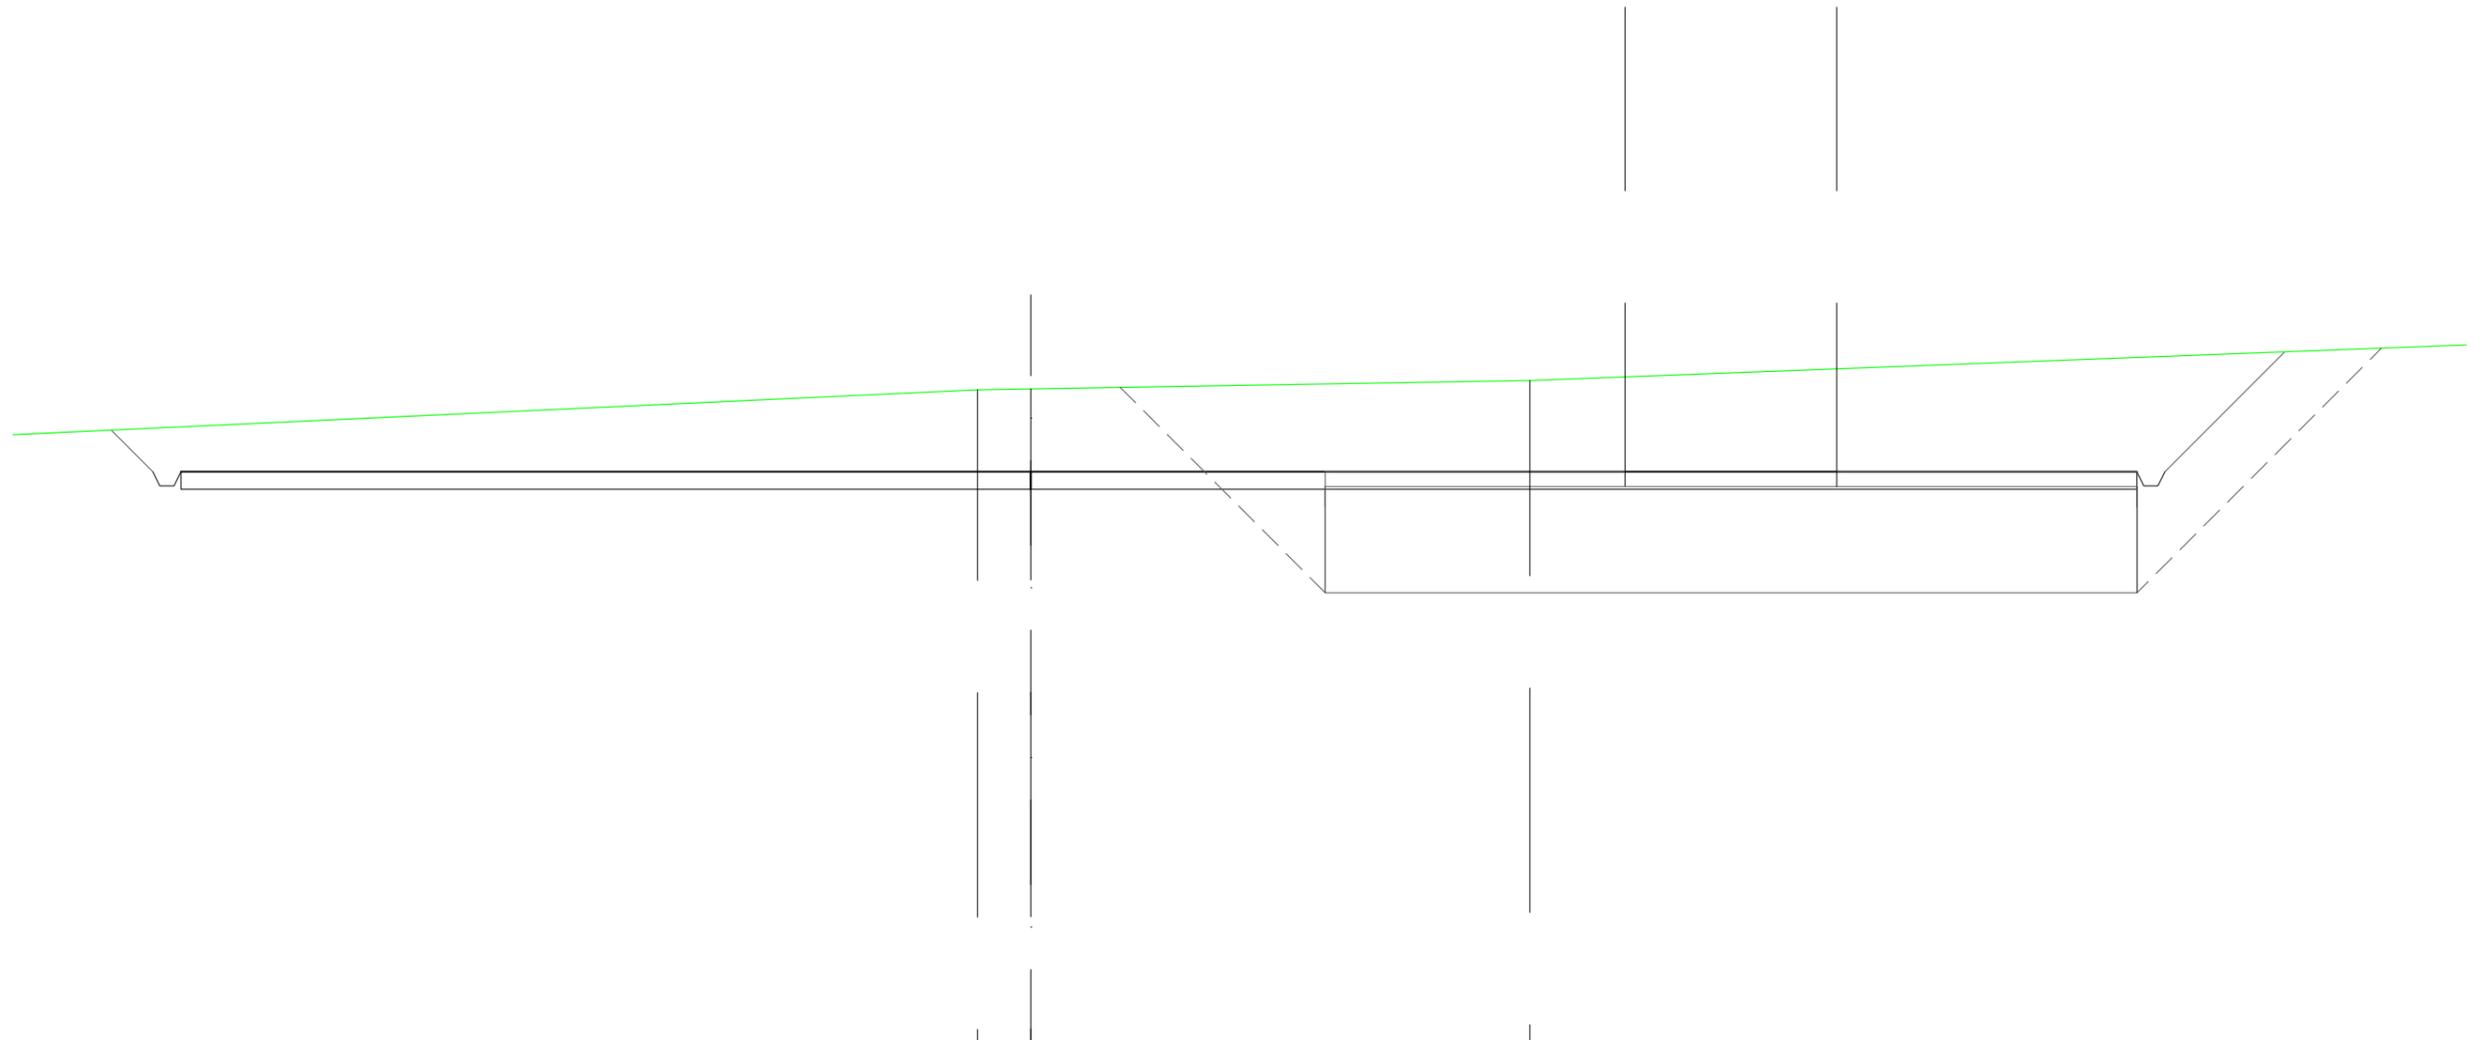


SCALA 1:200

QT.RIF. 490,000

DIST.PARZIALI TERRENO	38,49	1,51	14,13	33,02
QUOTE TERRENO		-513,48		-513,75
QUOTE PROGETTO	512,34			510,77
DIST. PARZIALI PROGETTO	1,17	511,17	55,57	3,39

SCAVI E BONIFICHE	
FOSSO	4,924 m ²
MANUFATTI	
SCAVO PER PARETI TRINCEA	8,728 m ²
AREA DI SCAVO	7,061 m

SEZIONE N.: 15
 QT. PROGETTO: 511,169

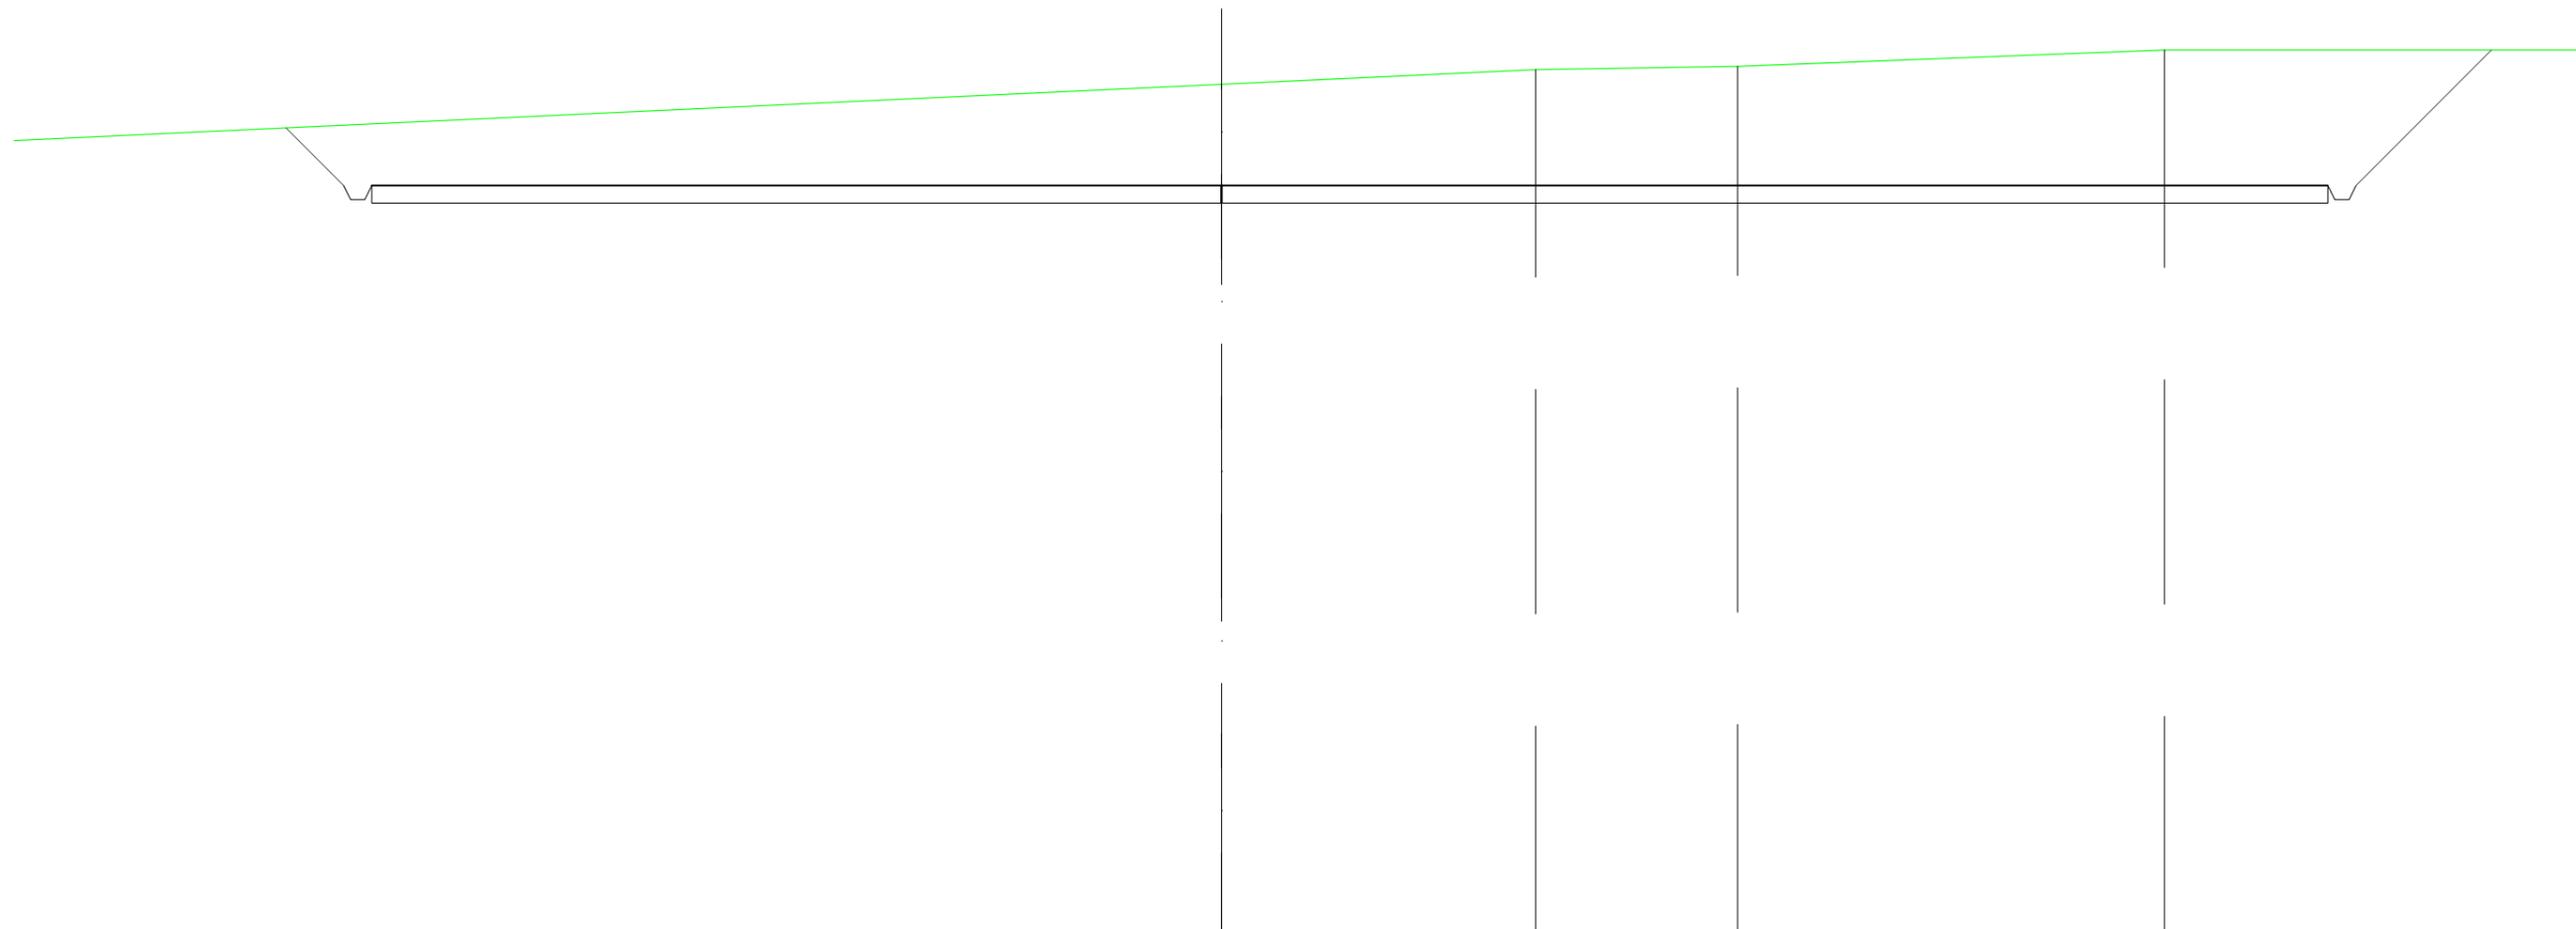

SCALA 1:200

QT.RIF. 490,000

DIST.PARZIALI TERRENO		40,00		8,89		5,72		12,08		11,74
QUOTE TERRENO				-514,03		-514,45		-514,54		-515,00
QUOTE PROGETTO		512,80	511,17	-511,17						511,17
DIST. PARZIALI PROGETTO		1,63				55,38				3,83