

Regione  
Sicilia



Comune di  
Sambuca di Sicilia



Comune di  
Contessa Entellina



Comune di  
Santa Margherita di Belice



Committente:



**Eni Plenitude Technical Services S.r.l.**

Via Dismano, 1280

47522 Cesena (FC) - Italy

Tel. centralino + 39 0547 317199

eniplenitude.com

Documento:

## PROGETTO DEFINITIVO

Titolo del Progetto:

## PARCO EOLICO "SAMBUCA"

Elaborato:

## Sezioni trasversali Asse S09

PROGETTO	DISCIPLINA	AMBITO	TIPO ELABORATO	PROGRESSIVO	SCALA
<b>W-SAM</b>	<b>P</b>	<b>VB</b>	<b>SZ</b>	<b>09</b>	<b>1:200</b>

NOME FILE:

**W-SAM-P-VB-SZ-09\_Sezioni trasversali Asse S09**

Progettazione:



**Ing. Saverio Pagliuso**


**Ing. Mario Francesco Perri**

**Ing. Giorgio Salatino**

Rev:	Data Revisione	Descrizione Revisione	Redatto	Controllato	Approvato
00	SETTEMBRE 2023	PRIMA EMISSIONE	GEMSA	GEMSA	ENI PLENITUDE

SCAVI E BONIFICHE	
FOSSO	0,360 m <sup>2</sup>
SOVRASTRUTTURA STRADALE	
CASSONETTO	2,591 m
MANUFATTI	
SCAVO PER PIATTAFORMA	1,434 m <sup>2</sup>
AREA DI SCAVO	3,488 m

SEZIONE N.: 1  
 QT. PROGETTO: 420,532  
 DIST.PROG.: 0,000  
 DIST.SUCC.: 25,000

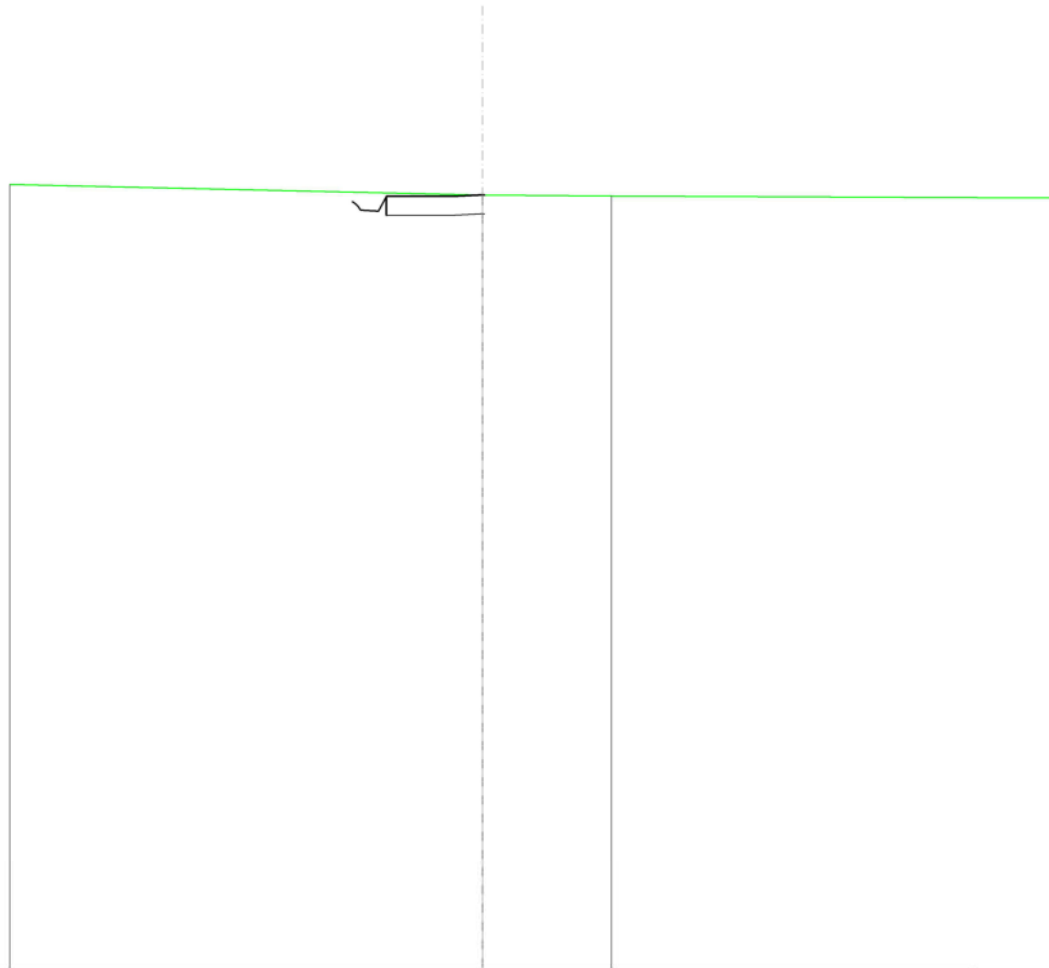


SCALA 1:200

QT.RIF. 400,000

QUOTE TERRENO		420,53	420,50
DIST.PARZIALI TERRENO			3,41
QUOTE PROGETTO		420,35 420,33 420,29 420,23 420,14 420,13 420,10 420,50 420,49 420,50 420,53 420,53	420,53
DIST. PARZIALI PROGETTO			

SCAVI E BONIFICHE	
FOSSO	0,835 m <sup>2</sup>
SOVRASTRUTTURA STRADALE	
CASSONETTO	14,497 m
MANUFATTI	
SCAVO PER PIATTAFORMA	7,278 m <sup>2</sup>
SCAVO PER PARETI TRINCEA	0,155 m <sup>2</sup>
RILEVATO PER SCARPATE	0,053 m <sup>2</sup>
AREA DI SCAVO	16,734 m

SEZIONE N.: 2  
 QT. PROGETTO: 421,579  
 DIST.PROG.: 25,000  
 DIST.PREC.: 25,000  
 DIST.SUCC.: 25,000

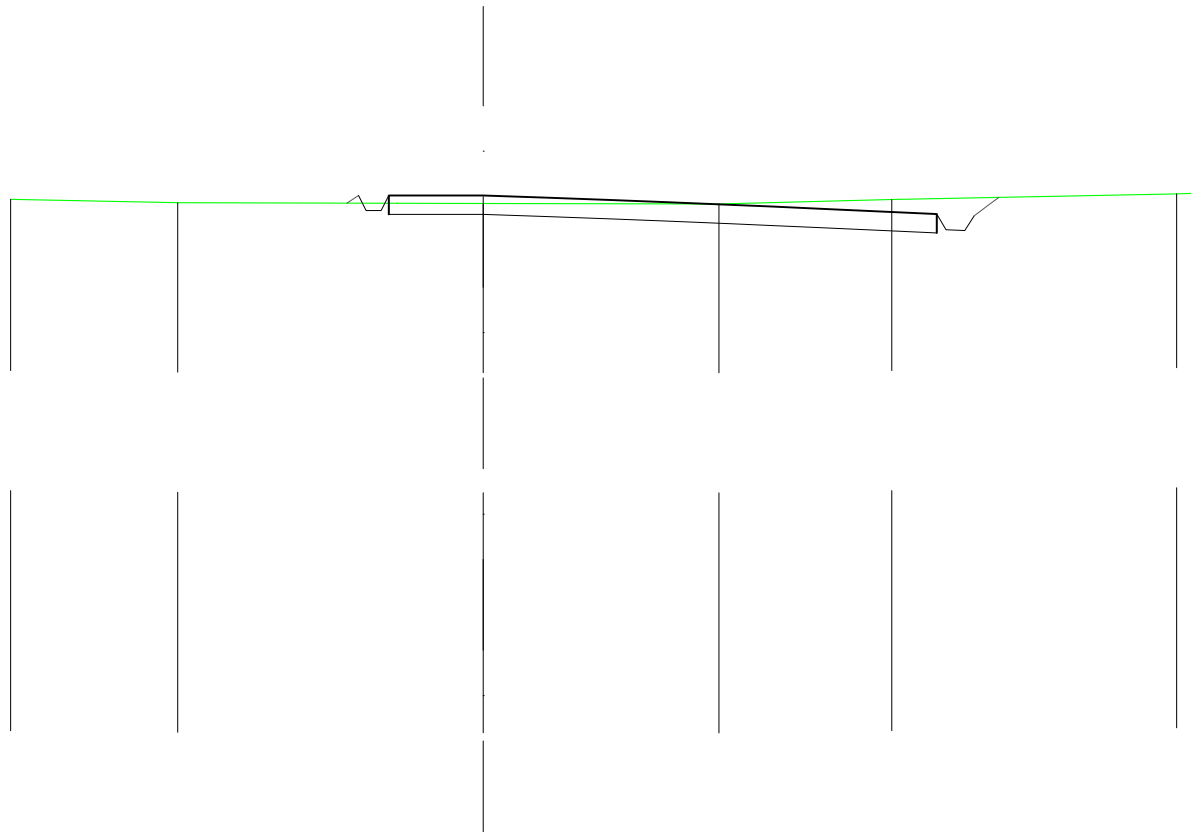


SCALA 1:200

QT.RIF. 399,720

QUOTE TERRENO	421,47	421,39	421,37	421,35	421,47	421,62					
DIST.PARZIALI TERRENO	4,42	8,08	6,24	4,57	7,54						
QUOTE PROGETTO		421,38 421,58 421,18 421,18 421,58	421,58	421,52	421,46	421,40	421,33	421,28	421,23	421,12	421,09 420,67 420,65 421,04 421,31 421,53
DIST. PARZIALI PROGETTO						14,50					0,50

<b>RILEVATI</b>	
RILEVATO	0,072 m <sup>2</sup>
<b>SOVRASTRUTTURA STRADALE</b>	
CASSONETTO	5,188 m
<b>MANUFATTI</b>	
SCAVO PER PIATTAFORMA	0,031 m <sup>2</sup>
RILEVATO PER SCARPATE	0,680 m <sup>2</sup>
AREA DI SCAVO	1,921 m

SEZIONE N.: 3  
 QT. PROGETTO: 423,062  
 DIST.PROG.: 50,000  
 DIST.PREC.: 25,000  
 DIST.SUCC.: 25,000

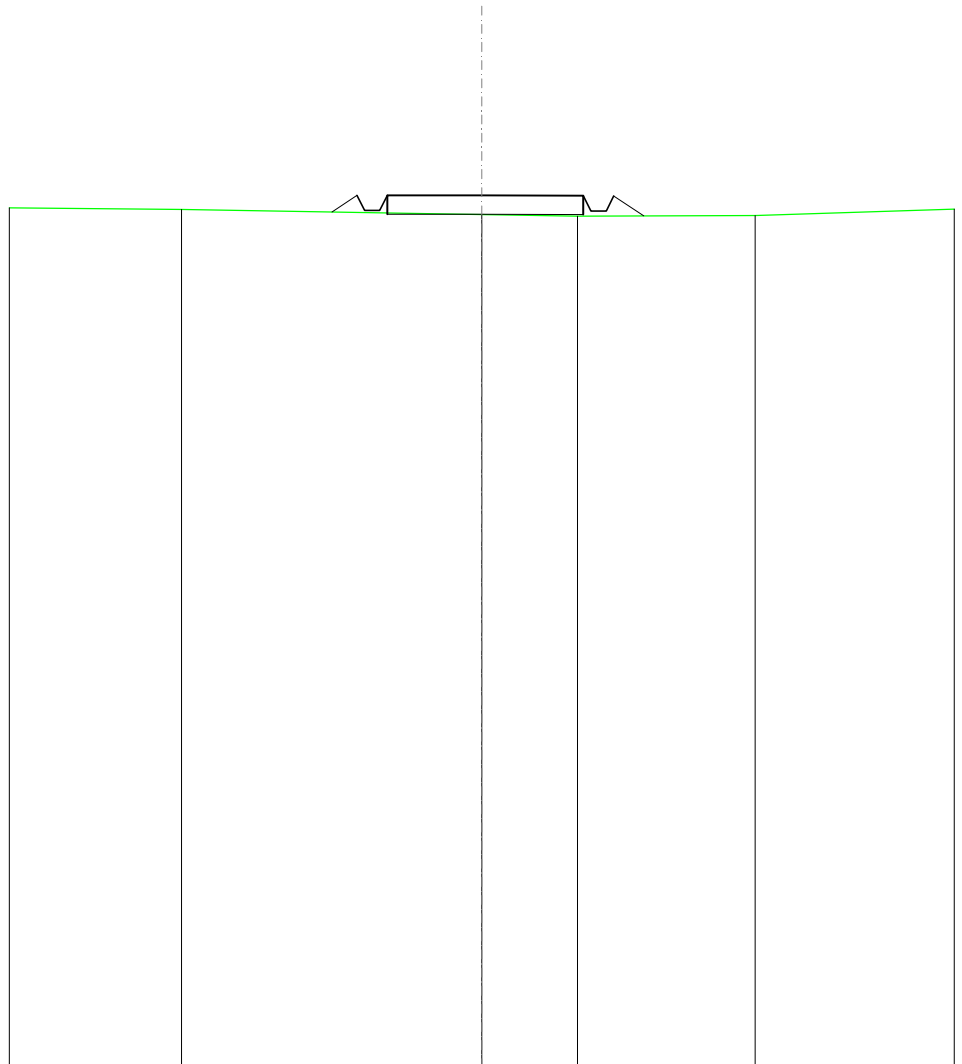


SCALA 1:200

QT.RIF. 400,000

QUOTE TERRENO	422,68	422,55	422,51	422,52
DIST.PARZIALI TERRENO	7,94	2,54	4,69	
QUOTE PROGETTO	422,62 423,06 422,66 423,06	423,06	423,05 422,65 422,64 423,04	422,51
DIST. PARZIALI PROGETTO	0,66 0,79	5,19	0,79	

<b>RILEVATI</b>	
RILEVATO	0,745 m <sup>2</sup>
<b>SOVRASTRUTTURA STRADALE</b>	
CASSONETTO	5,000 m
<b>MANUFATTI</b>	
RILEVATO PER SCARPATE	1,191 m <sup>2</sup>

SEZIONE N.: 4  
 QT. PROGETTO: 424,544  
 DIST.PROG.: 75,000  
 DIST.PREC.: 25,000  
 DIST.SUCC.: 25,000

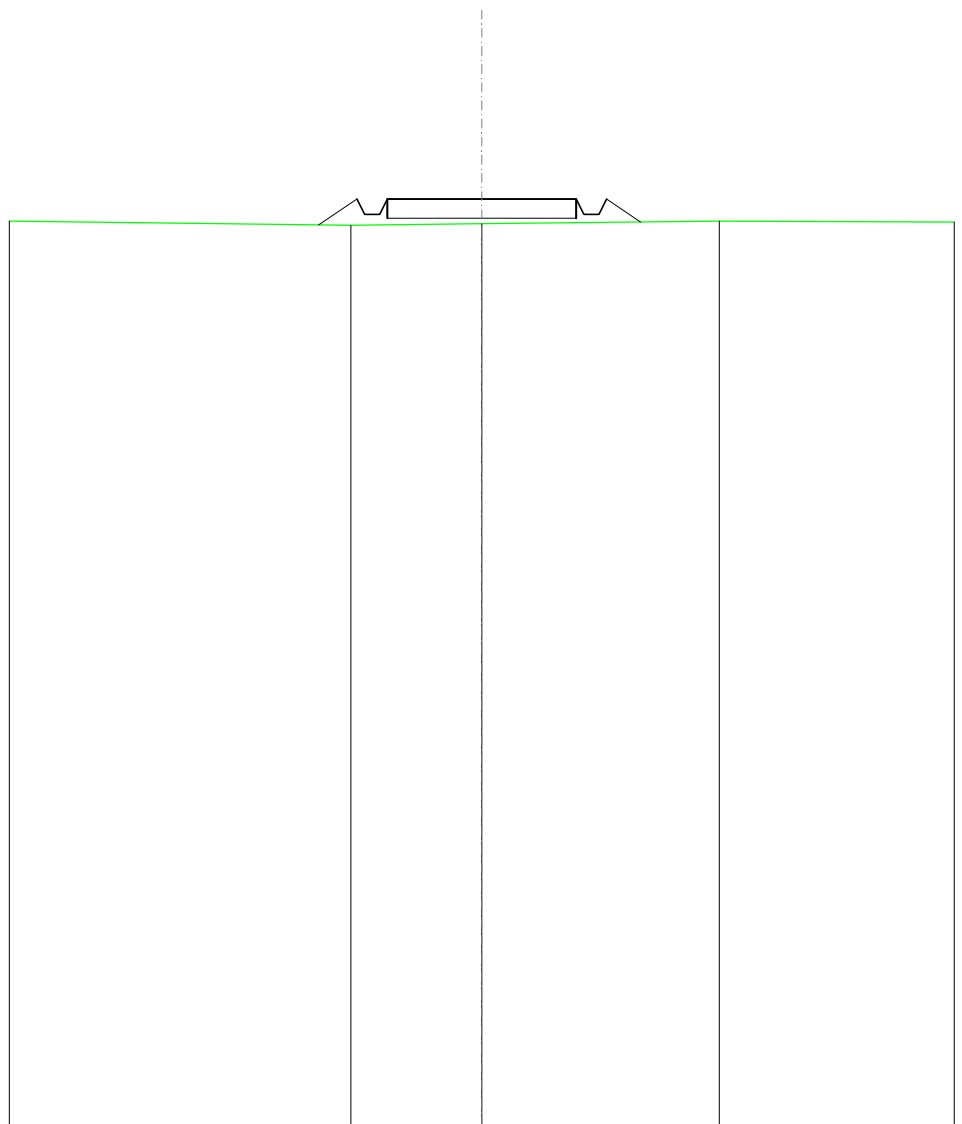


SCALA 1:200

QT.RIF. 400,000

QUOTE TERRENO		423,85		423,90		423,96	
DIST.PARZIALI TERRENO			3,46		6,28		
QUOTE PROGETTO		423,86	424,54	424,14	424,14	424,54	423,94
DIST. PARZIALI PROGETTO		1,02		5,00		0,90	

RILEVATI	
RILEVATO	8,796 m <sup>2</sup>
SOVRASTRUTTURA STRADALE	
CASSONETTO	13,000 m
MANUFATTI	
RILEVATO PER SCARPATE	3,084 m <sup>2</sup>

SEZIONE N.: 5  
 QT. PROGETTO: 426,027  
 DIST.PROG.: 100,000  
 DIST.PREC.: 25,000  
 DIST.SUCC.: 25,000

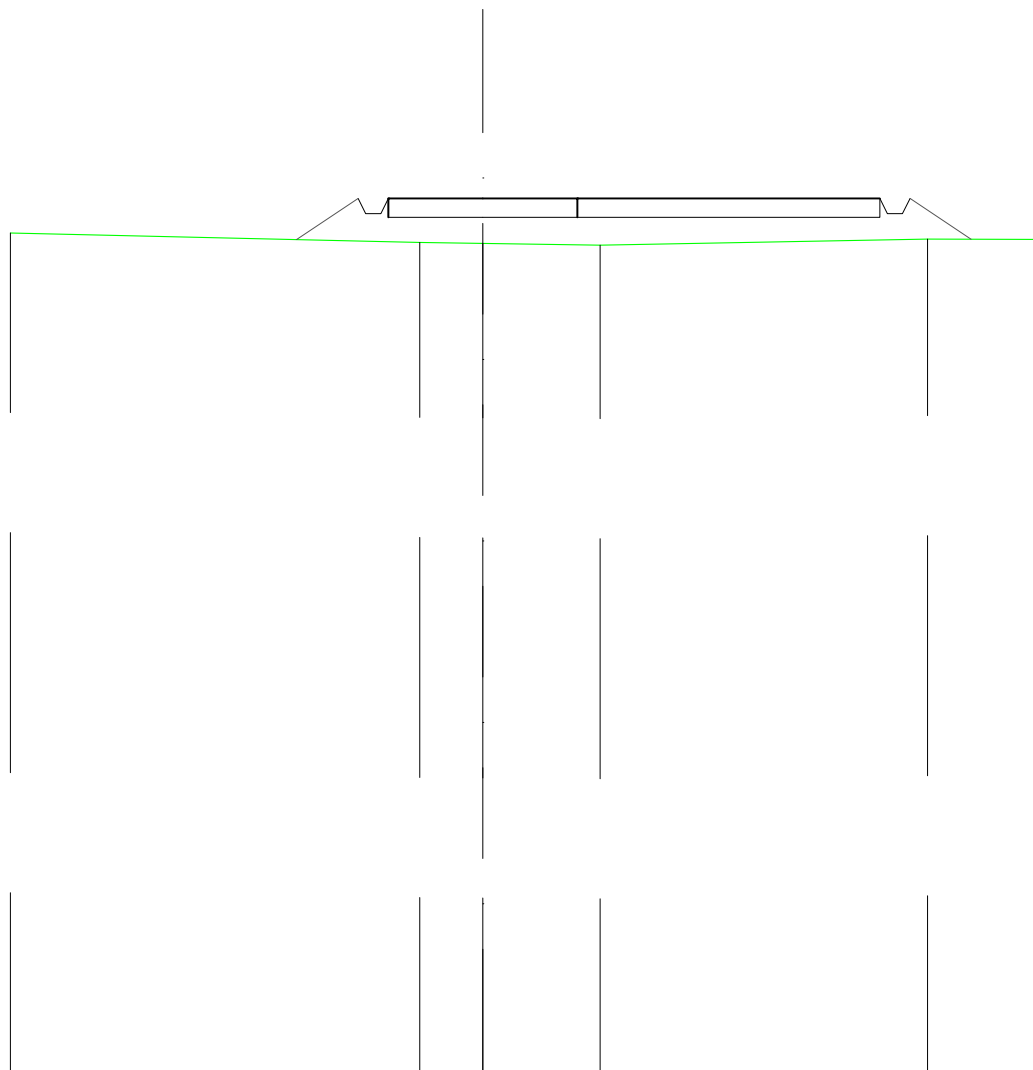


SCALA 1:200

QT.RIF. 402,910

QUOTE TERRENO	425,11			424,86	424,84	424,79		424,95
DIST.PARZIALI TERRENO		10,83		1,67	3,10		8,66	
QUOTE PROGETTO		424,94	426,03	425,63	425,63	426,03	425,63	424,95
DIST. PARZIALI PROGETTO		1,63				13,00		1,62

<b>RILEVATI</b>	
RILEVATO	5,442 m <sup>2</sup>
<b>SOVRASTRUTTURA STRADALE</b>	
CASSONETTO	5,000 m
<b>MANUFATTI</b>	
RILEVATO PER SCARPATE	5,826 m <sup>2</sup>

SEZIONE N.: 6  
 QT. PROGETTO: 427,371  
 DIST.PROG.: 125,000  
 DIST.PREC.: 25,000  
 DIST.SUCC.: 29,216

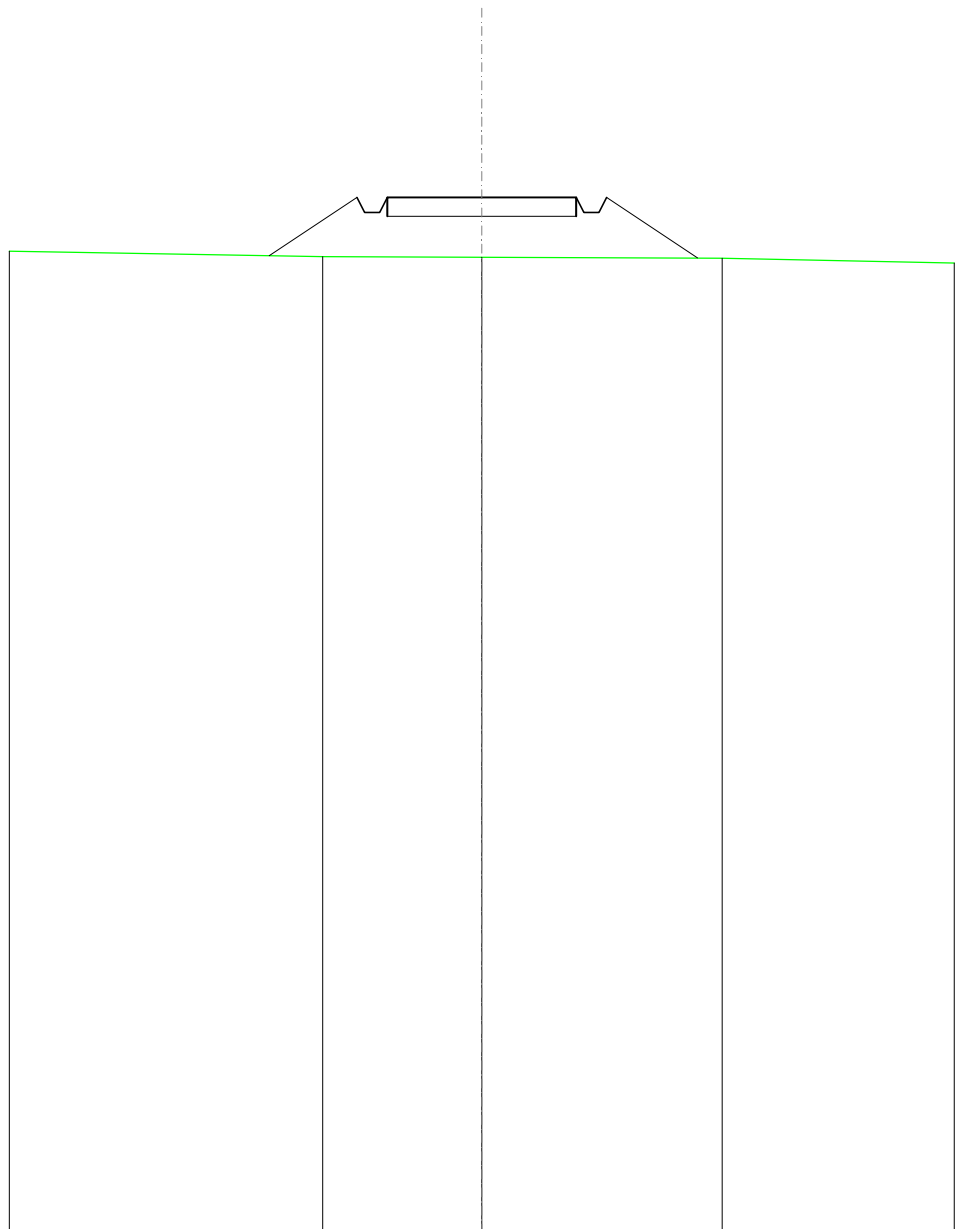


SCALA 1:200

QT.RIF. 400,000

QUOTE TERRENO		425,80		425,78		425,76	
DIST.PARZIALI TERRENO			4,21		6,36		
QUOTE PROGETTO	425,82	427,37	426,97	427,37	427,37	426,97	425,76
DIST. PARZIALI PROGETTO	2,32			5,00		2,41	

RILEVATI	
RILEVATO	38,900 m <sup>2</sup>
SOVRASTRUTTURA STRADALE	
CASSONETTO	64,526 m
MANUFATTI	
SCAVO PER PIATTAFORMA	3,272 m <sup>2</sup>
SCAVO PER PARETI TRINCEA	0,004 m <sup>2</sup>
SCAVO PER PLINTO	66,480 m <sup>2</sup>
RILEVATO PER SCARPATE	2,957 m <sup>2</sup>
AREA DI SCAVO	11,247 m

SEZIONE N.: 7  
 QT. PROGETTO: 427,705  
 DIST. PROG.: 154,216  
 DIST. PREC.: 29,216  
 DIST. SUCC.: 20,784

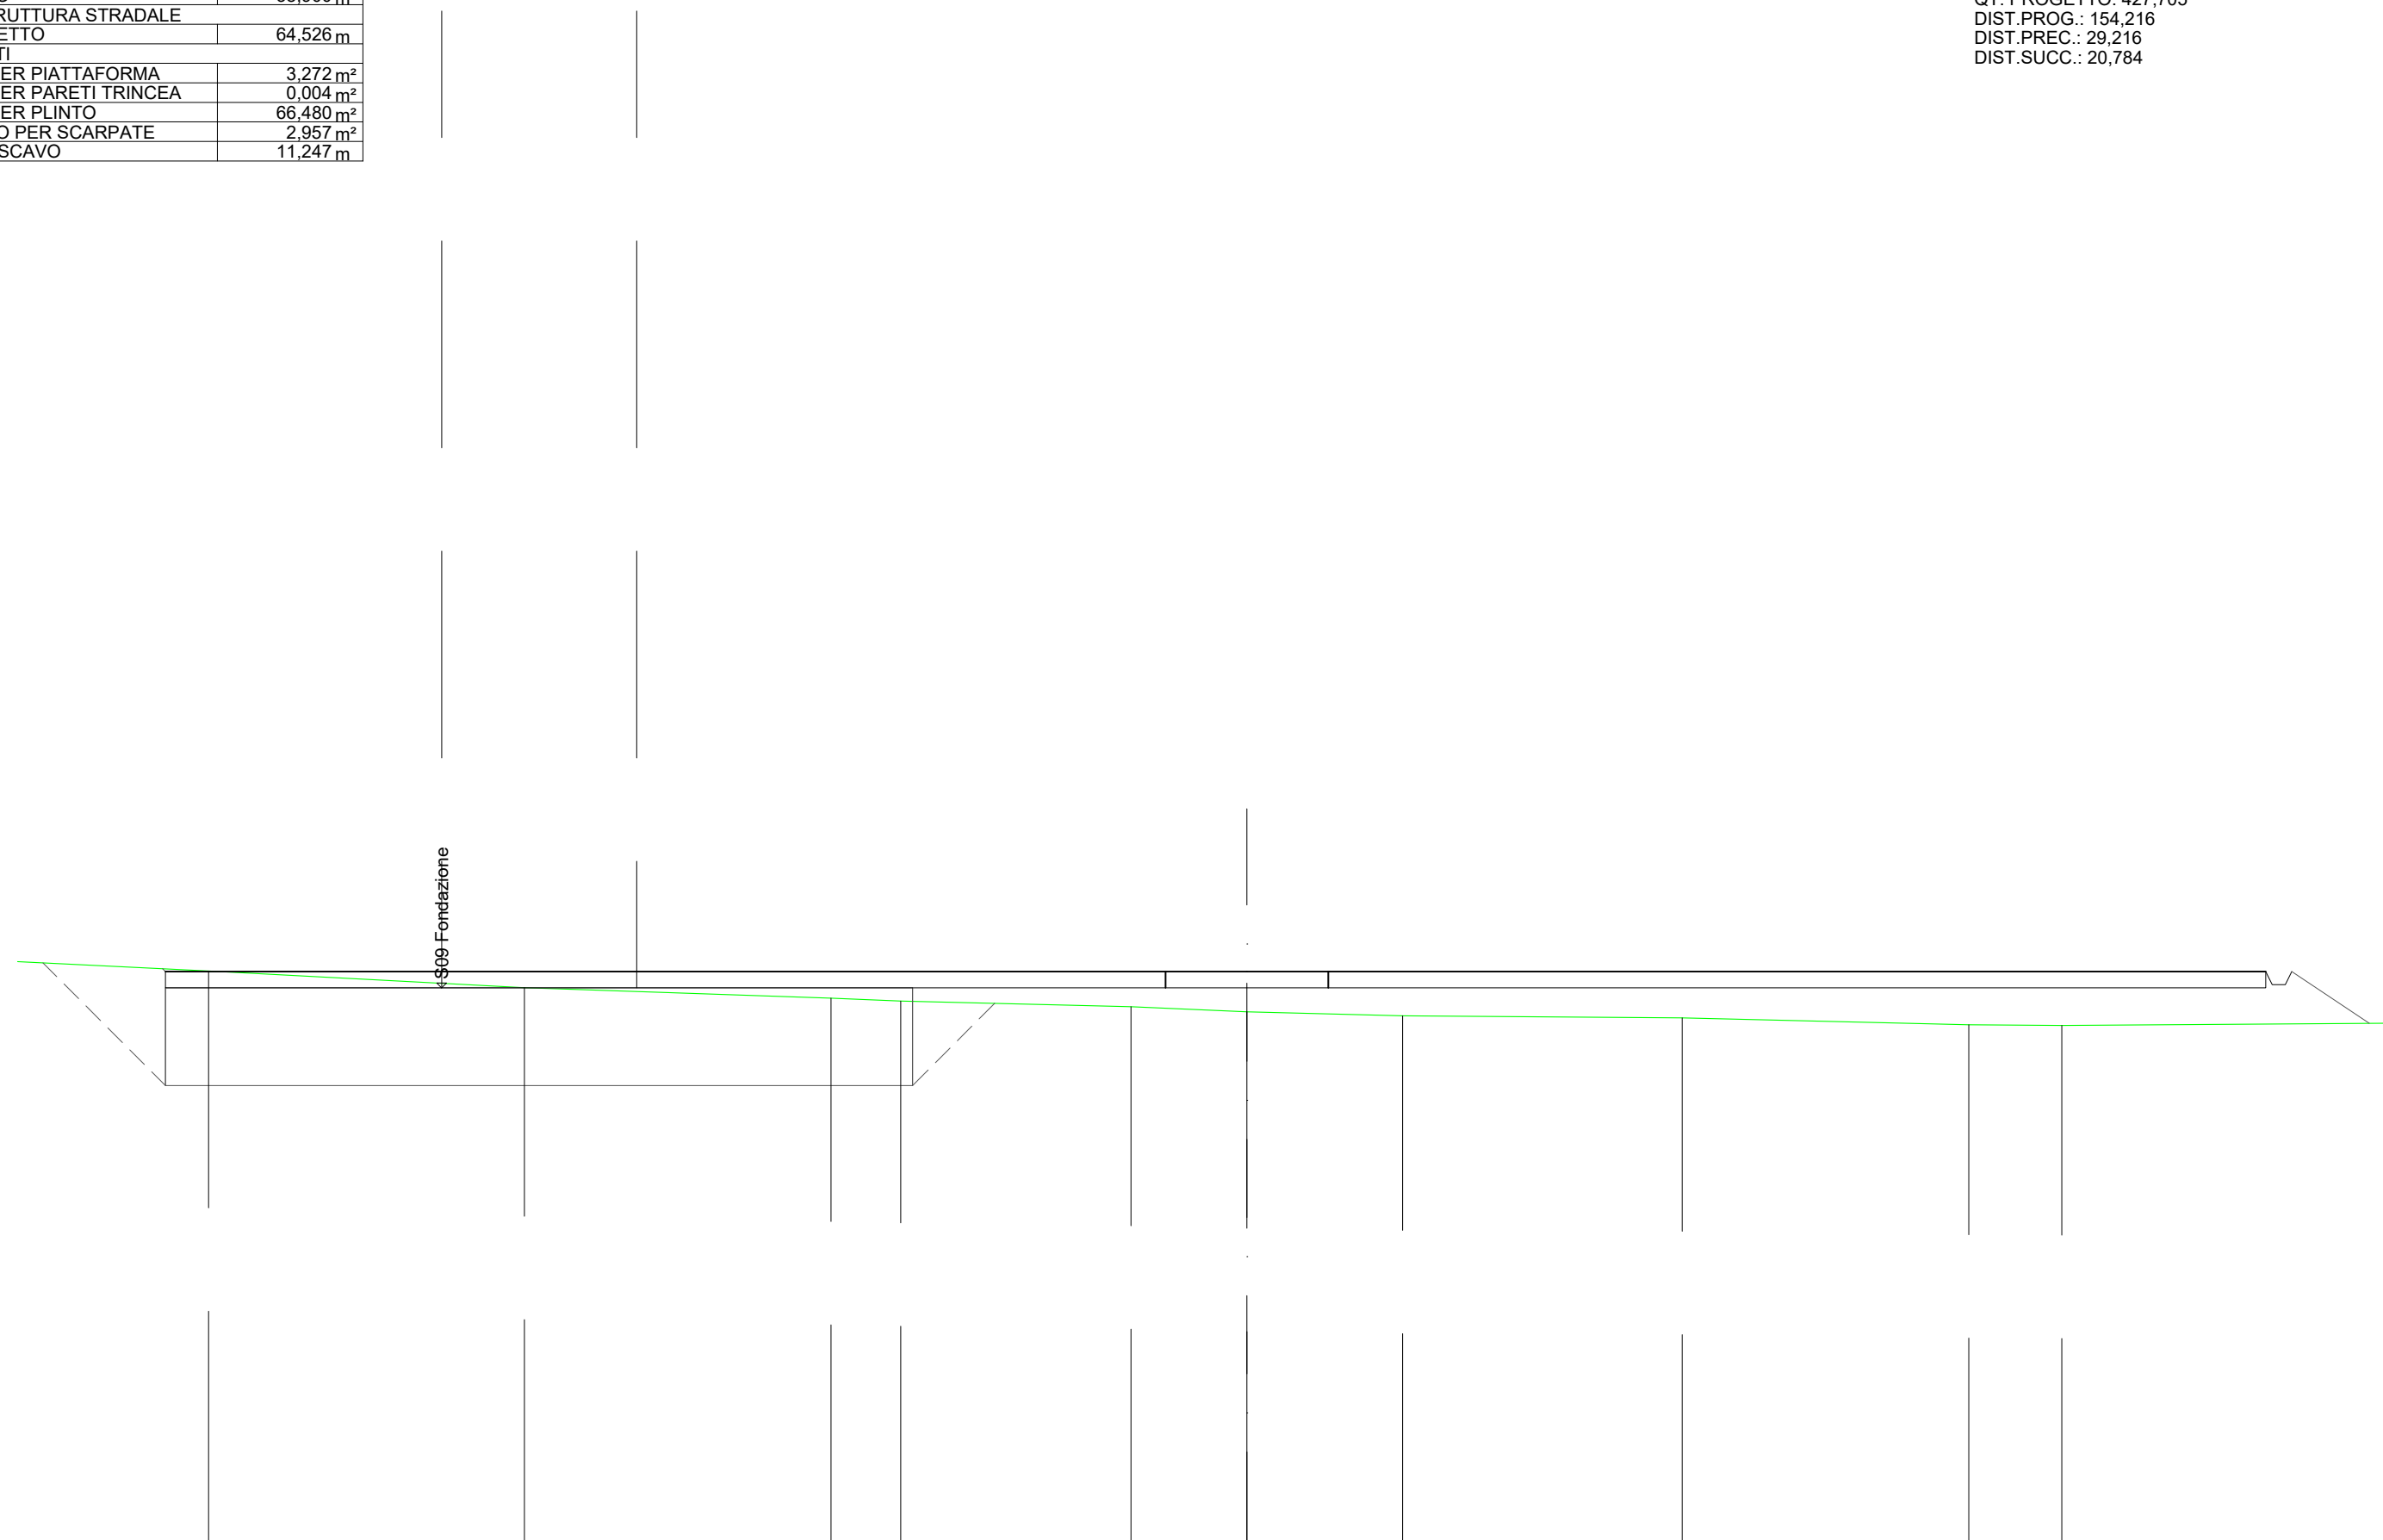

SCALA 1:200


QT.RIF. 410,000

QUOTE TERRENO	427,72	427,21	426,89	426,80	426,63	426,47	426,35	426,29	426,07	426,05		
DIST.PARZIALI TERRENO	6,21	9,70	9,42	2,14	7,07	3,56	4,78	8,59	8,81	2,86	11,23	
QUOTE PROGETTO	427,79 427,71				427,71	427,71	427,71				427,71 427,31 427,31 427,71	426,12
DIST. PARZIALI PROGETTO						64,53						2,38



RILEVATI	
RILEVATO	12,296 m <sup>2</sup>
SOVRASTRUTTURA STRADALE	
CASSONETTO	53,041 m
MANUFATTI	
SCAVO PER PIATTAFORMA	12,231 m <sup>2</sup>
SCAVO PER PARETI TRINCEA	0,115 m <sup>2</sup>
RILEVATO PER SCARPATE	2,253 m <sup>2</sup>
AREA DI SCAVO	25,001 m

SEZIONE N.: 8  
 QT. PROGETTO: 427,732  
 DIST.PROG.: 175,000  
 DIST.PREC.: 20,784  
 DIST.SUCC.: 23,312

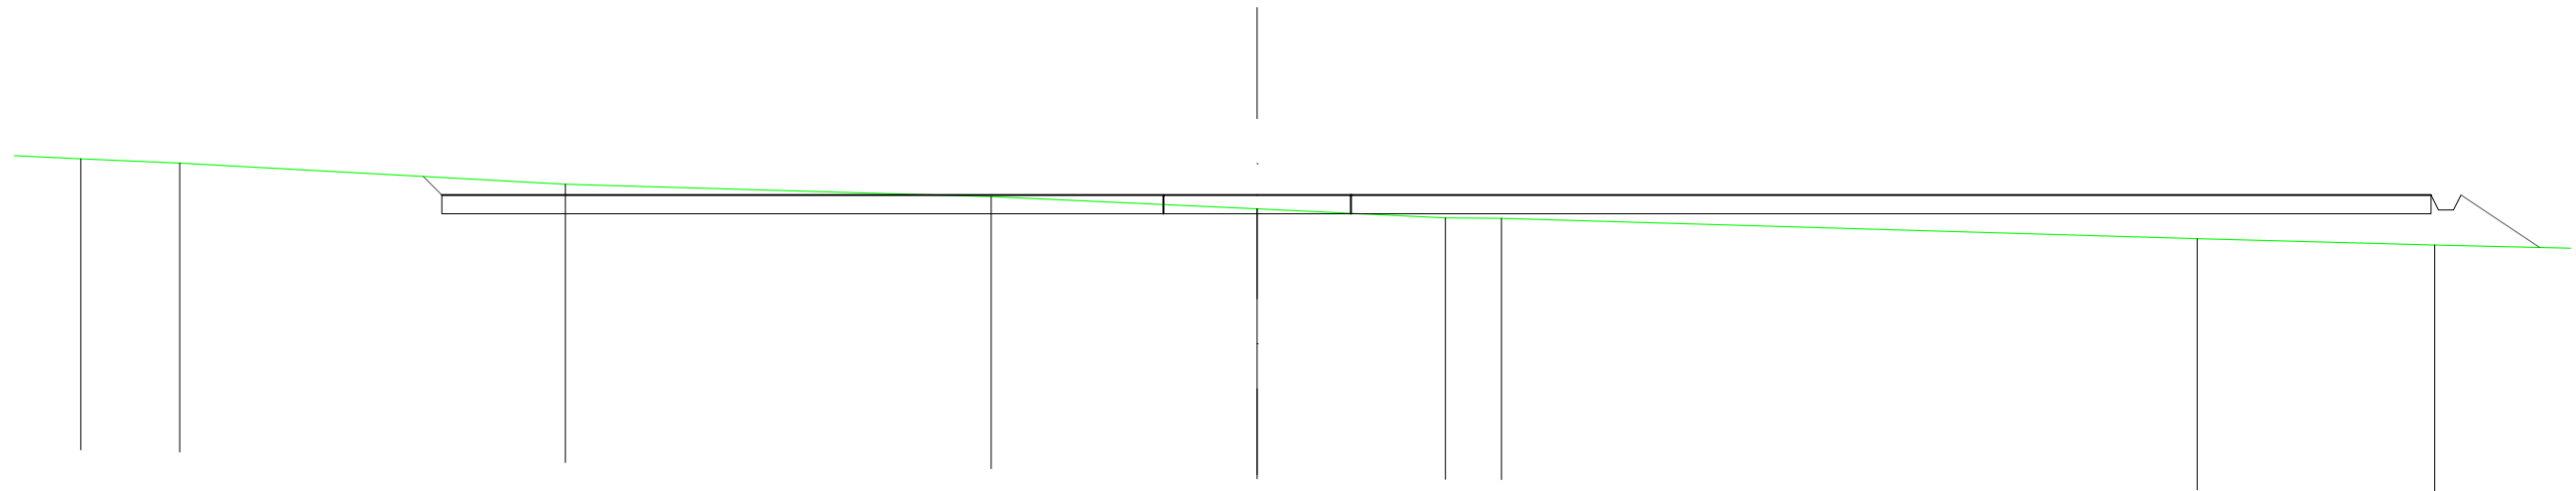


SCALA 1:200

QT.RIF. 410,000

QUOTE TERRENO	428,70	428,58		428,02		427,69		427,37		427,12	427,11		426,57		426,40
DIST.PARZIALI TERRENO	2,64		10,28			11,35		7,09		5,02	1,49		18,55		6,33
QUOTE PROGETTO			428,23			427,73		427,73		427,73					427,33
DIST. PARZIALI PROGETTO			0,49										53,04		2,10

RILEVATI	
RILEVATO	6,868 m <sup>2</sup>
SOVRASTRUTTURA STRADALE	
CASSONETTO	53,041 m
MANUFATTI	
SCAVO PER PIATTAFORMA	33,224 m <sup>2</sup>
SCAVO PER PARETI TRINCEA	0,863 m <sup>2</sup>
RILEVATO PER SCARPATE	2,154 m <sup>2</sup>
AREA DI SCAVO	36,557 m

SEZIONE N.: 9  
 QT. PROGETTO: 427,761  
 DIST.PROG.: 198,312  
 DIST.PREC.: 23,312

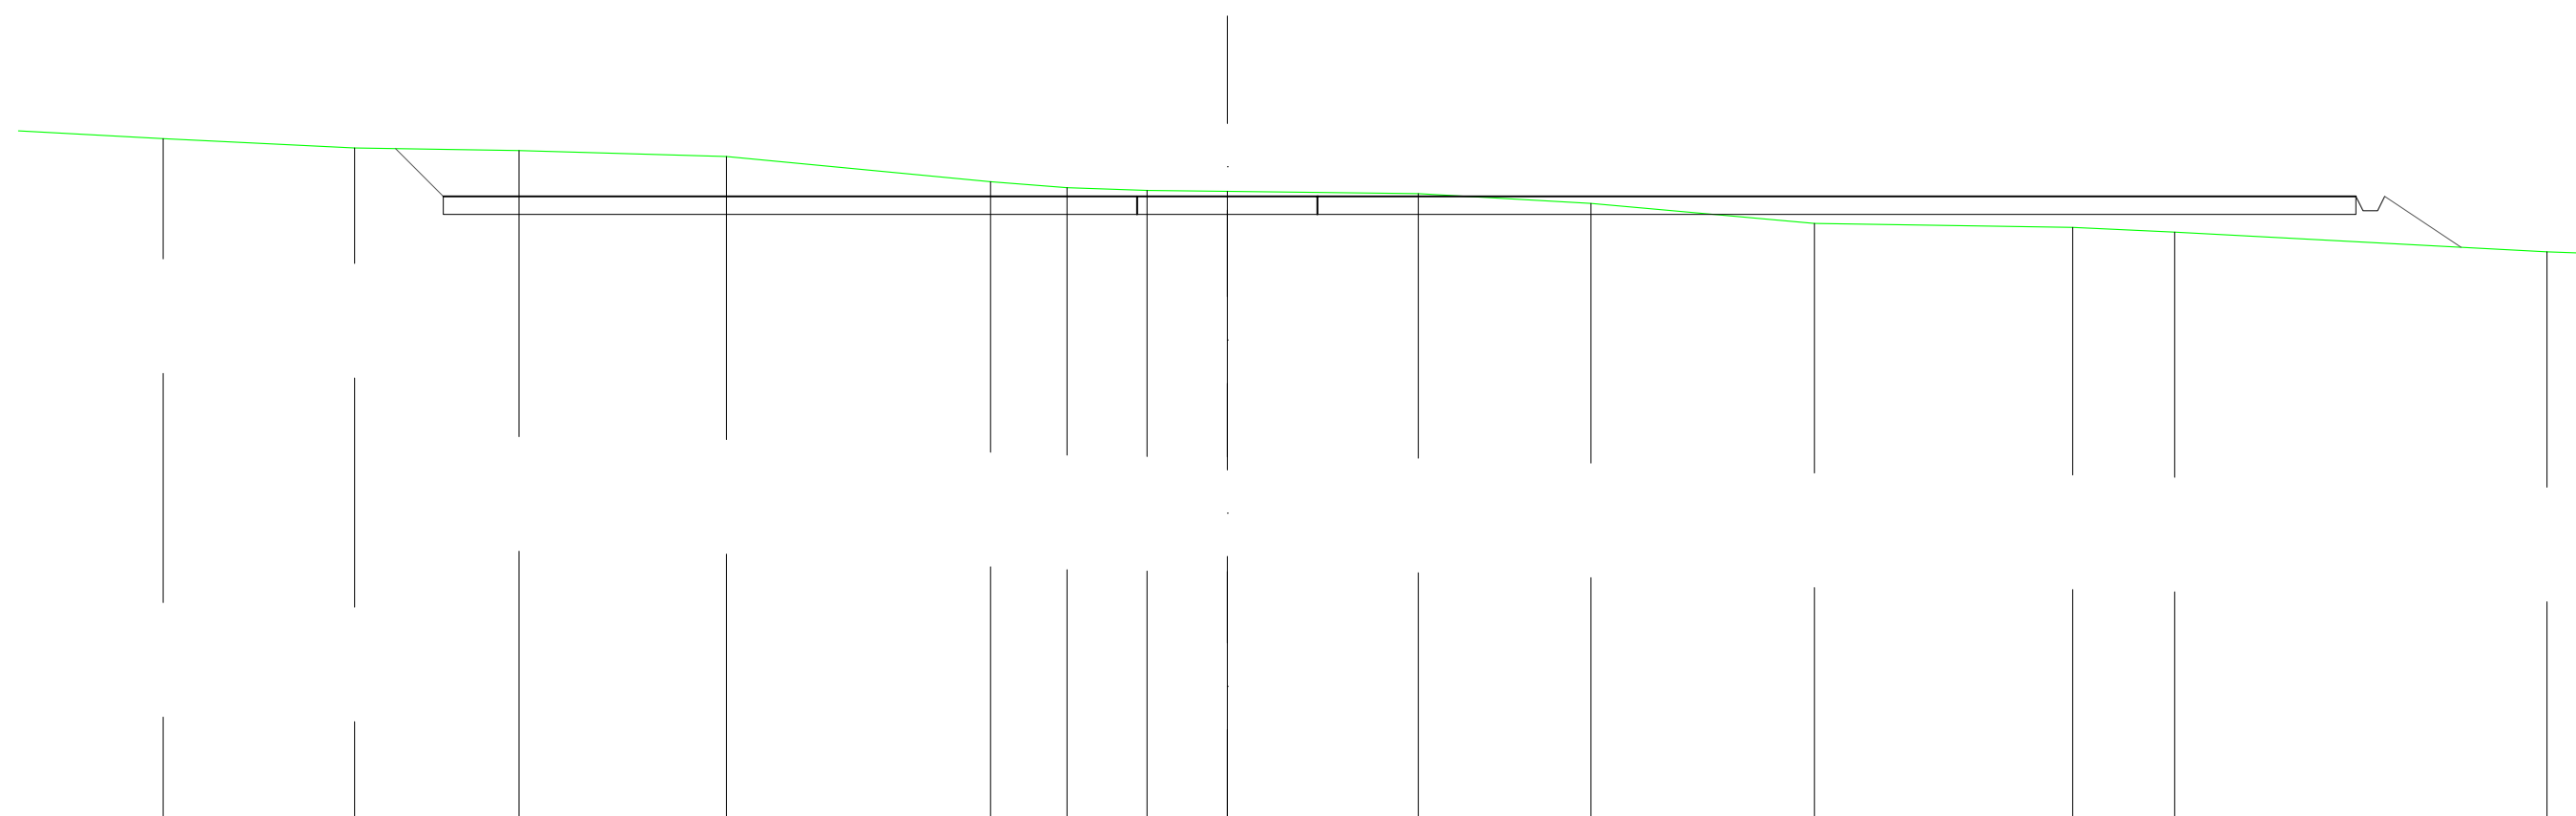


SCALA 1:200

QT.RIF. 410,000

QUOTE TERRENO	429,36	429,10	429,03	428,86	428,17	428,00	427,93	427,90	427,84	427,57	427,01	426,90	426,77	426,22
DIST.PARZIALI TERRENO	5,70	5,31	4,56	5,75	7,32	2,12	2,22	2,23	5,30	4,79	6,20	7,16	2,83	10,33
QUOTE PROGETTO		429,09	427,76				427,76	427,76	427,76					427,76
DIST. PARZIALI PROGETTO		1,32							53,04					2,11

SCAVI E BONIFICHE	
FOSSO	1,318 m <sup>2</sup>
MANUFATTI	
SCAVO PER PARETI TRINCEA	0,965 m <sup>2</sup>
RILEVATO PER SCARPATE	1,088 m <sup>2</sup>
AREA DI SCAVO	2,216 m

SEZIONE N.: 10  
 QT. PROGETTO: 427,730

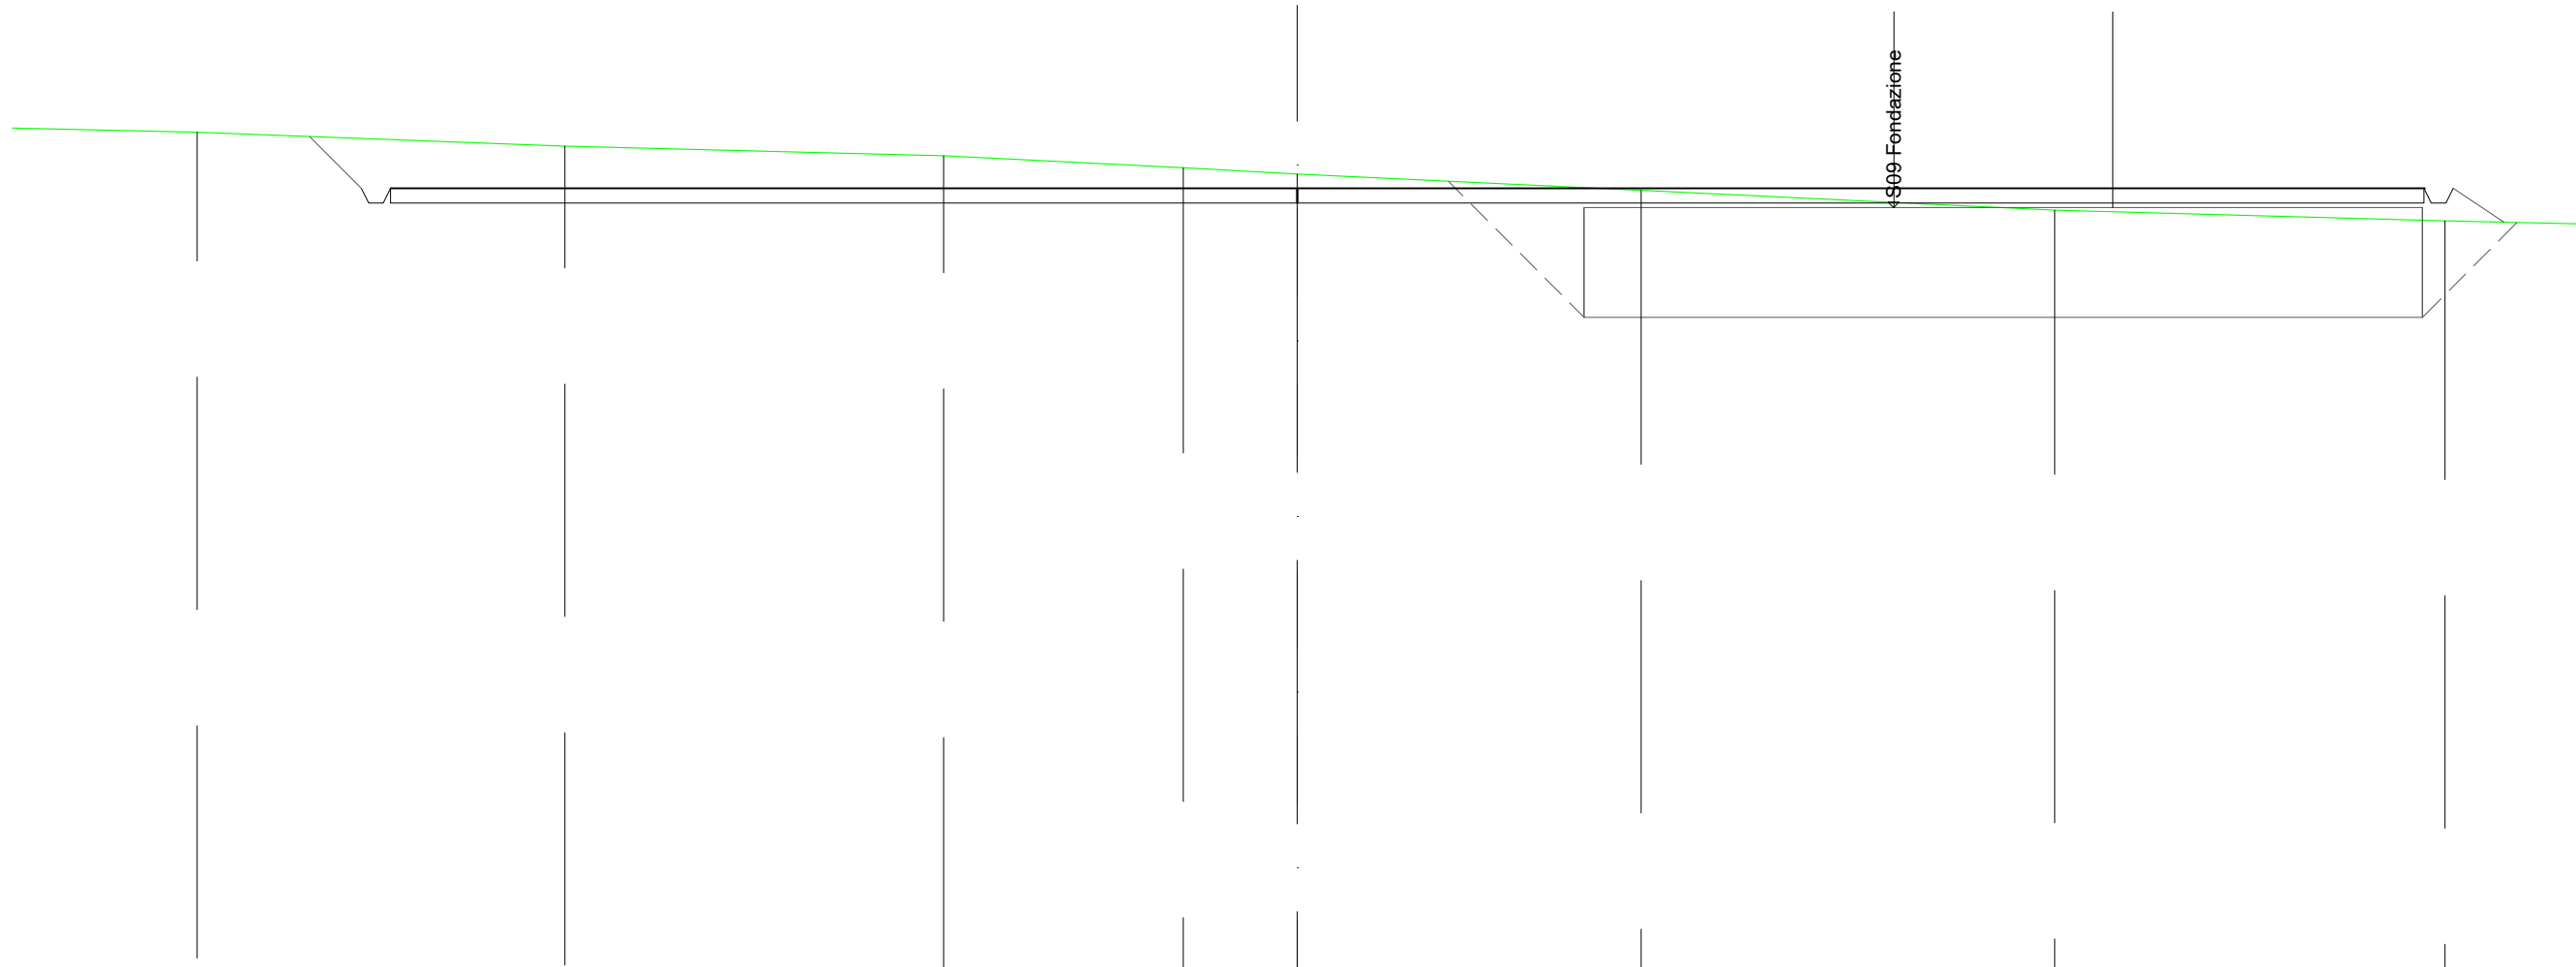

SCALA 1:200

QT.RIF. 400,000

DIST.PARZIALI TERRENO	7,12	10,05		10,35		6,55	3,12		9,40		11,31		10,67		4,36			
QUOTE TERRENO	-429,26		-428,88		-428,62		-428,30	-428,12		-427,68		-427,13		-426,84				
QUOTE PROGETTO		429,15	427,73	427,33	427,33	427,73		427,73						427,73	427,33	427,33	427,73	426,80
DIST. PARZIALI PROGETTO		1,42						55,60							1,39			



